


ÉLÉVATION HUTCHISON

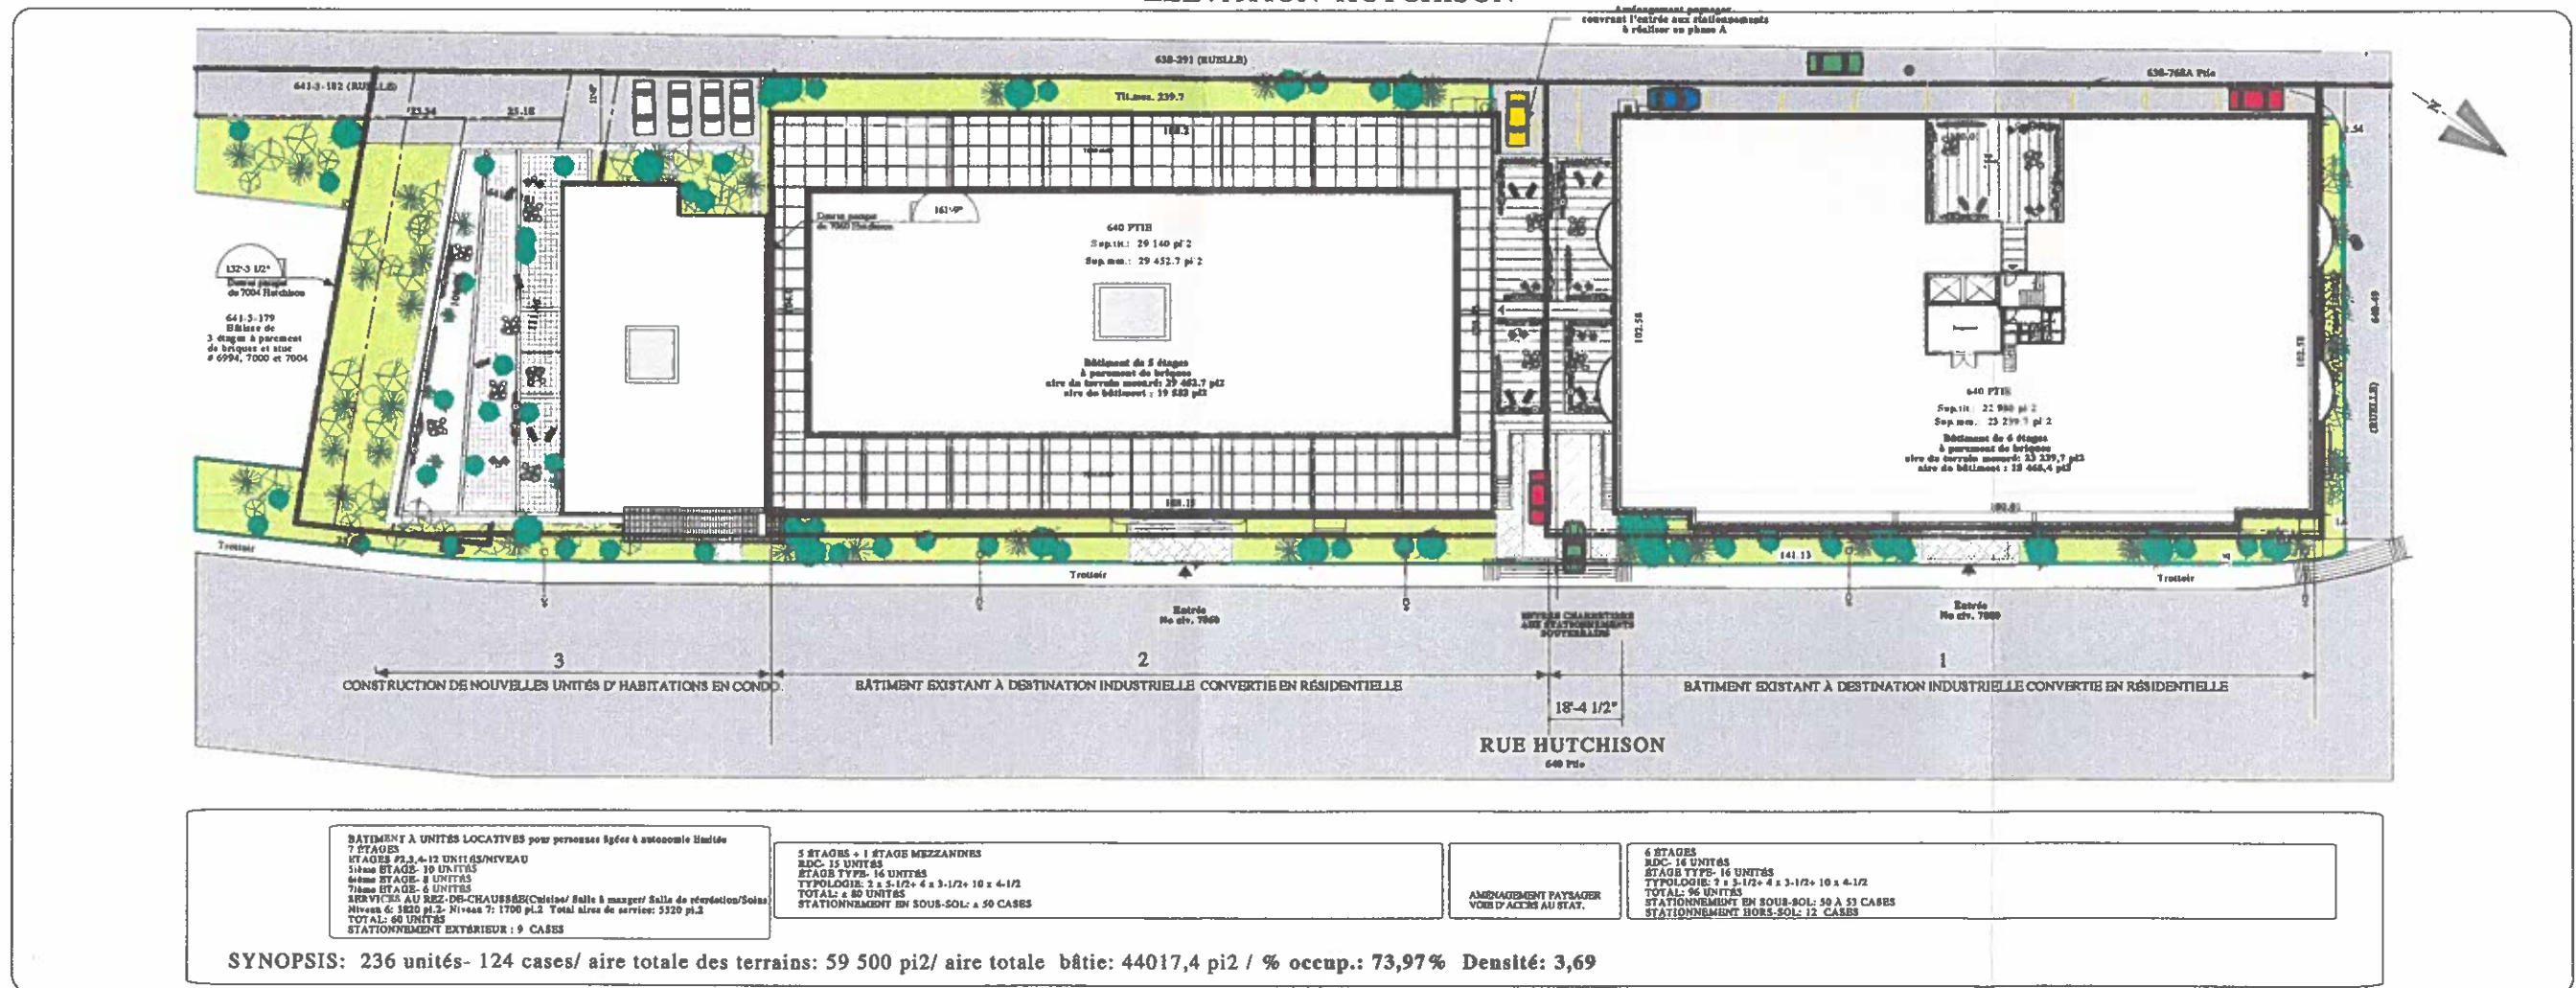

IMPLANTATION

PROJET DE MODIFICATION DE ZONAGE DU 7060 ET DU 7080 RUE HUTCHISON INDUSTRIEL VERS RÉSIDENTIEL AVEC INTÉGRATION D'UN NOUVEAU BÂTIMENT À VOCATION RÉSIDENTIELLE

LES CONDOS DE LA GARE

PIERRE JOLY architecte
 CONCEPTIONS RACHEL-JULIEN inc.
 3325 HOCHELAGA EST, MONTRÉAL H1W 1H2
 Mars 2003