


Secteurs visés par le projet de règlement P-03-119 visant à modifier le plan d'urbanisme, plan directeur de l'arrondissement de Rivière-des-Prairies-Pointe-aux Trembles (CO92 03386)

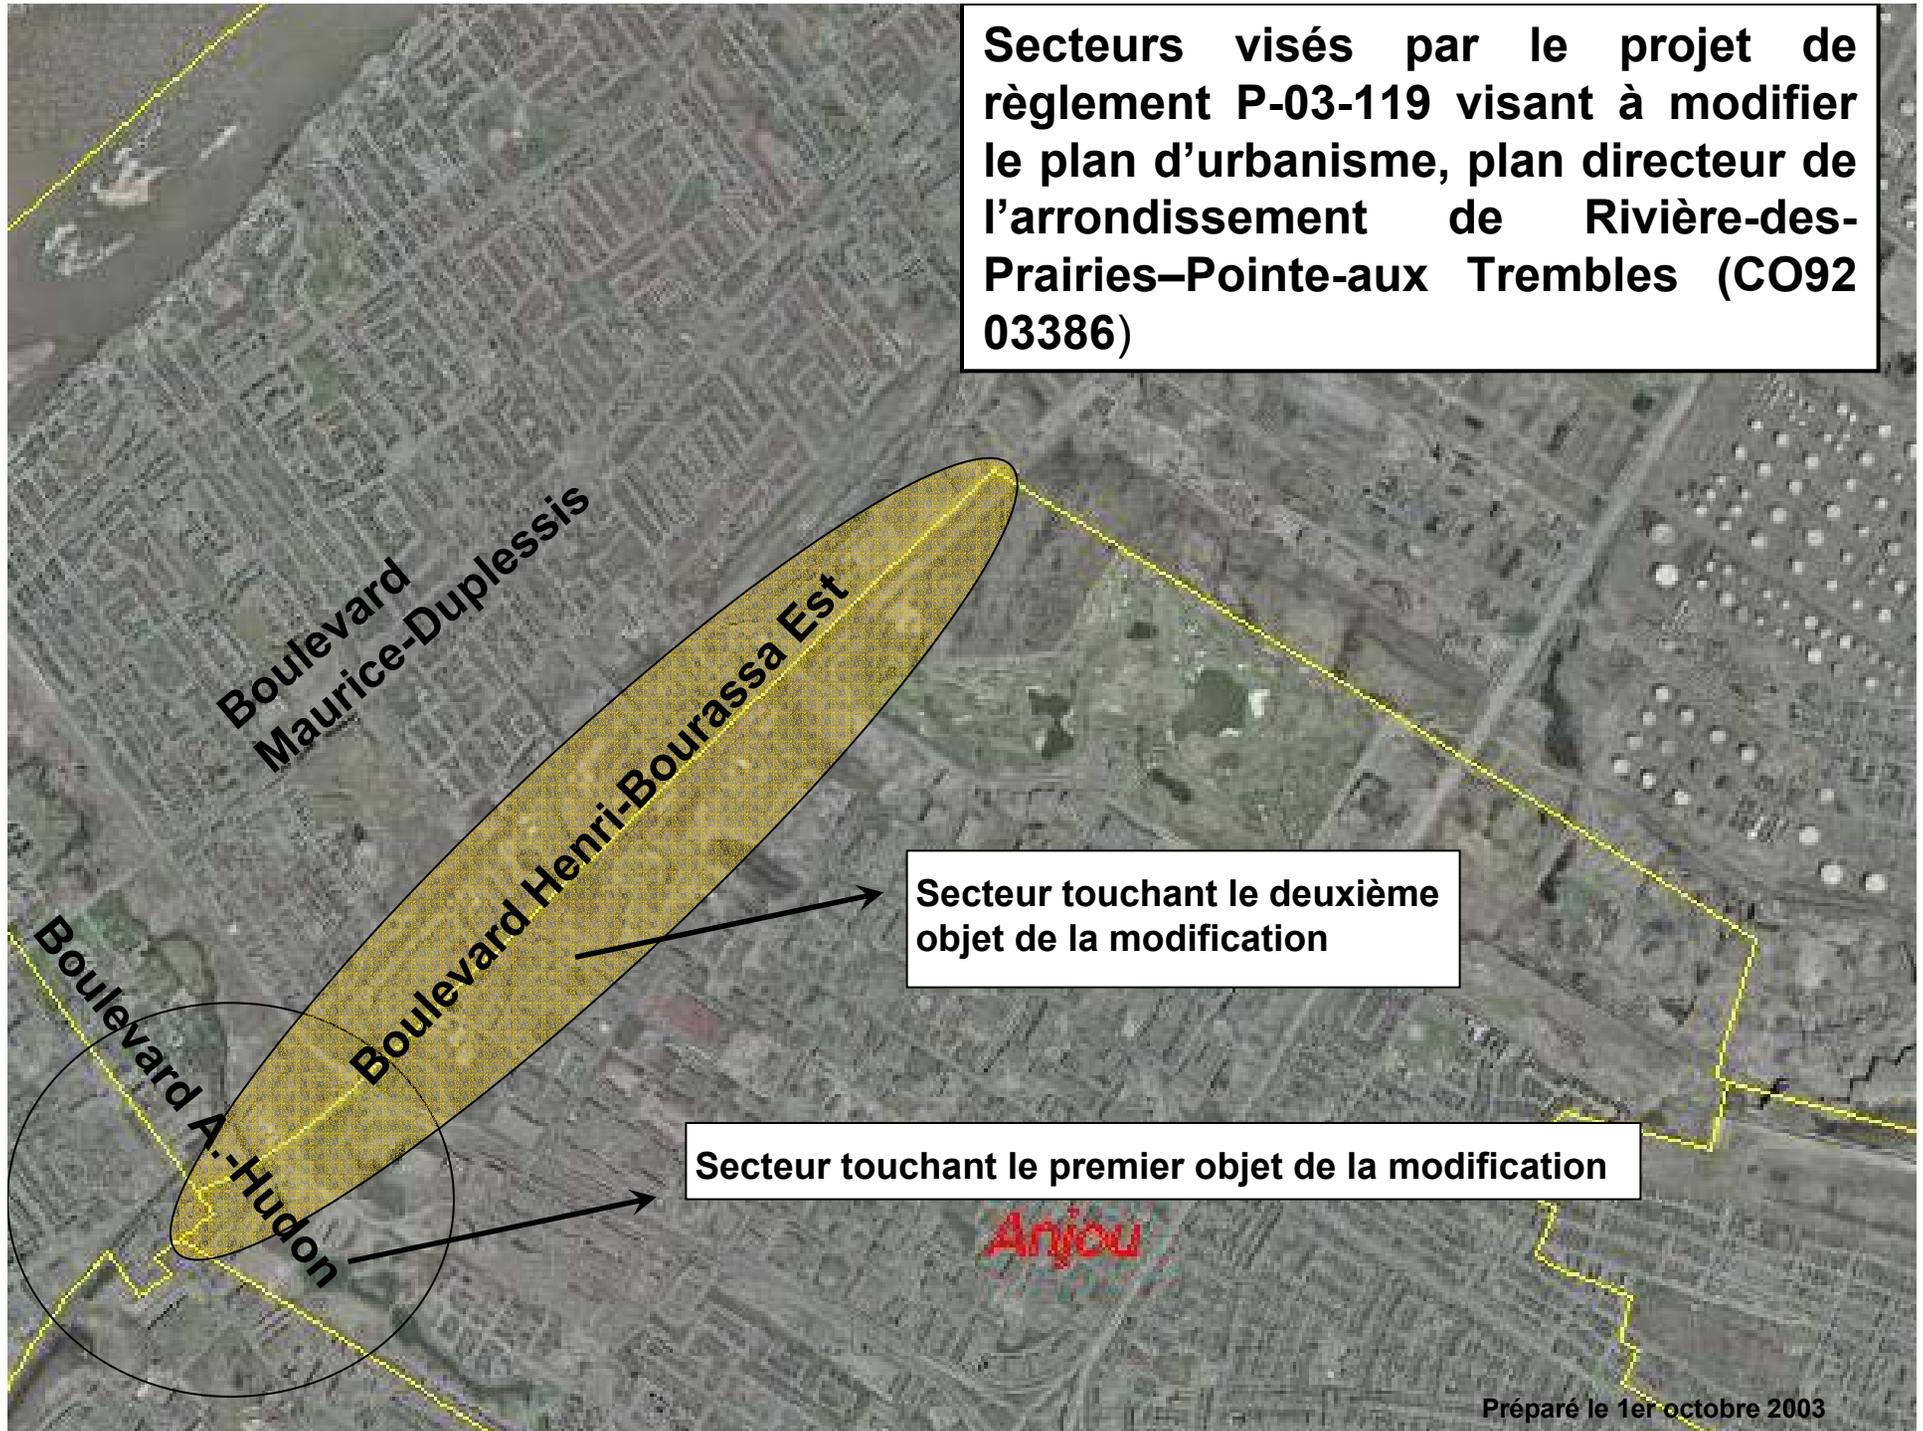

Secteur touchant le deuxième objet de la modification

Secteur touchant le premier objet de la modification

Anjou