

LEGENDE

- XXX NUMERO DE PORTE
- XXX NUMERO DE PIÈCE
- X CLOSURE TYPE (VOIR PLAN A001)
- X NUMERO DE L'ELEVATION AGRANDIE DU MUR RIDEAU (VOIR FEUILLE A520)
- 0000 NIVEAU DU PLANCHER EN FONCTION DU NIVEAU REPERE POUR CONSTRUCTION 10, 000
- 0000 NIVEAU DU PLAFOND EN FONCTION DU NIVEAU GEODESIQUE 15, 000
- EXISTANT
- N° DU DETAIL EN COUPE AGRANDI
- NUMERO DE LA FEUILLE OU EST DESINNE LE DETAIL AGRANDI
- N° DU DESSIN DE L'ELEVATION
- NUMERO DE LA FEUILLE OU EST DESINNE L'ELEVATION
- N° DU DETAIL EN PLAN AGRANDI
- NUMERO DE LA FEUILLE OU EST DESINNE LE DETAIL AGRANDI
- C.V. CONTRAINTEMENT STRUCTURAL (VOIR PLANS DE STRUCTURE)

Plan repère

AVENUE B.L.N.E

DOSSIER DÉFINITIF

Note

LES DOCUMENTS D'ARCHITECTURE SONT LA PROPRIÉTÉ DE CÔTÉ ET TALBOT ARCHITECTES, ET NE POURRONT ÊTRE REPRODUITS SANS SON AUTORISATION ÉCRITE. LES DIMENSIONS APPARAISSANT AUX DOCUMENTS DEVONT ÊTRE VÉRIFIÉES PAR L'ENTREPRENEUR AVANT LE DÉBUT DES TRAVAUX. IL DOIT AVERISER L'ARCHITECTE AVANT LE DÉBUT DES TRAVAUX DE TOUTE OMISSION ENNEUR ET/OU DIMENSION ENNEUR, DES DOCUMENTS ET CEUX DES AUTRES PROFESSIONNELS. LES DIMENSIONS SUR CES DOCUMENTS DOIVENT ÊTRE LUES ET NON MESURÉES.

0	COORDINATION 50 %	25.10.02	N.R.
No	Révisions et émissions	Date	Par

Ingenieur structure

BPR Groupe-conseil
 5190, rue Sherbrooke Est, bureau 400
 Montréal (QC) Canada H1V 3V9
 Téléphone: (514) 297-6797
 Télécopieur: (514) 297-6717

Groupe-conseil
 Ingénieur mécanique / électrique

BPA
 Boutilliette Parizeau & associés inc.
 955 rue Verreille Montréal, H3L 3K1
 Téléphone: (514) 383-3747
 Télécopieur: (514) 383-8700

dupras & associés
 Ingénieurs

Architecte

400, McGill bureau 600
 Montréal (Québec)
 T: 514-871-6888
 F: 514-871-2228
 E: info@cta.ca

CTA
 Coté et Talbot architectes

Cient

Université du Québec
 Ecole de technologie supérieure

Nom du projet

CAMPUS DE L'É.T.S. NOUVEAU PAVILLON

1111 RUE NOTRE-DAME
 OUEST
 MONTRÉAL, (QUÉBEC)

Titre du dessin

PLAN DU 2ième SOUS-SOL


Dessiné par
 M.M.-K.M.
 Vérifié par
 SERGE TALBOT
 Vérifié par
 MARIO LEBLANC

Echelle

1 : 125
 Dossier
 0474


A 300

1 PLAN DU 2ième SOUS-SOL
 Echelle 1:125

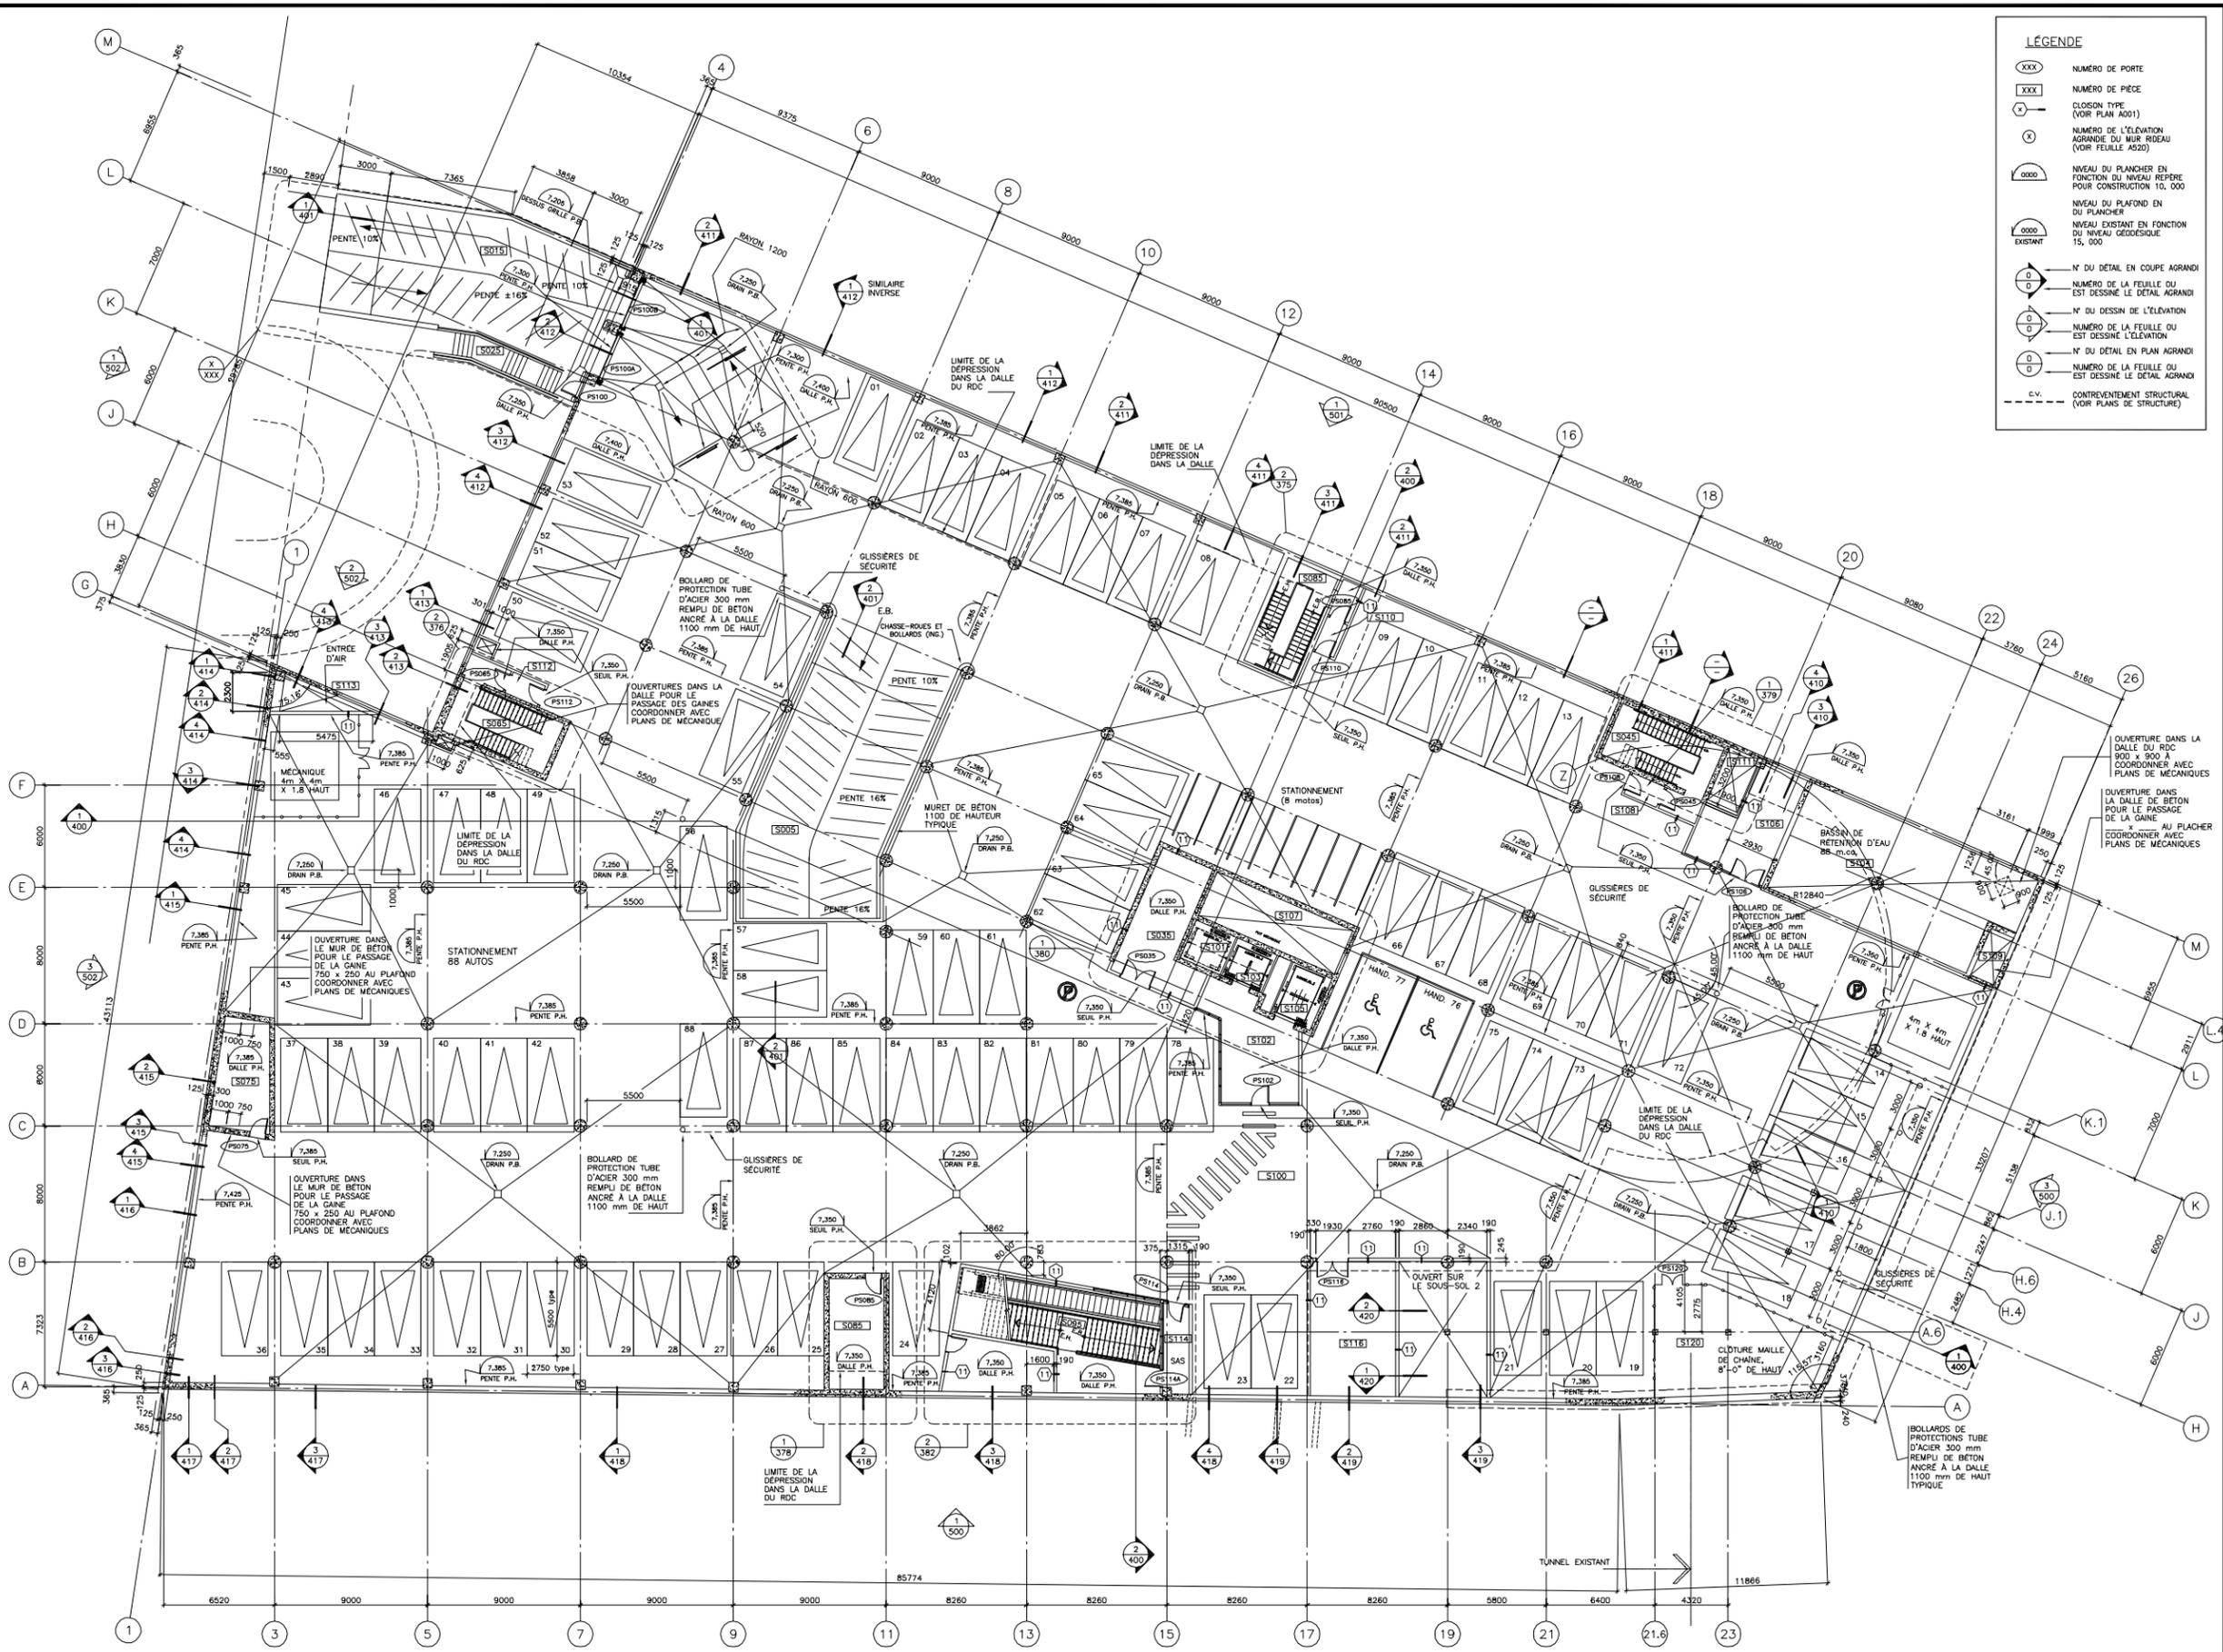

LÉGENDE

- XXX NUMÉRO DE PORTE
- XXXX NUMÉRO DE PIÈCE
- X CLOISON TYPE (VOIR PLAN A001)
- X NUMÉRO DE L'ÉLEVATION AGRANDIE DU MUR TRÉDEAU (VOIR FEUILLE A520)
- 0000 NIVEAU DU PLANCHER EN FONCTION DU NIVEAU REPERE POUR CONSTRUCTION 10, 000
- 0000 NIVEAU DU PLAFOND EN FONCTION DU NIVEAU REPERE EXISTANT
- 0 N° DU DÉTAIL EN COUPE AGRANDI
- D N° DE LA FEUILLE DU DÉTAIL AGRANDI
- 0 N° DU DESSIN DE L'ÉLEVATION
- D N° DE LA FEUILLE DU DÉTAIL AGRANDI
- 0 N° DU DÉTAIL EN PLAN AGRANDI
- D N° DE LA FEUILLE DU DÉTAIL AGRANDI
- - - c.v. CONTREVENTEMENT STRUCTURAL (VOIR PLANS DE STRUCTURE)

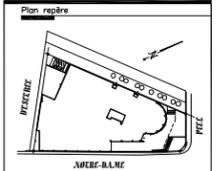

DOSSIER DÉFINITIF

Note
 CES DOCUMENTS D'ARCHITECTURE SONT LA PROPRIÉTÉ DE CÔTE ET TALBOT ARCHITECTES, ET NE POURRONT ÊTRE REPRODUITS SANS SON AUTORISATION ÉCRITE. LES DIMENSIONS APPARAISSANT AUX DOCUMENTS DEVONT ÊTRE VÉRIFIÉES PAR L'ENTREPRENEUR AVANT LE DÉBUT DES TRAVAUX. IL SEVA INSÉRER L'ARCHITECTE AVANT LE DÉBUT DES TRAVAUX DE TOUTE OMISSION ÉCRITE ET/OU DIMENSIONNÉE. ÉCRIRE CES DOCUMENTS ET CEUX DES AUTRES PROFESSIONNELS. LES DIMENSIONS SUR CES DOCUMENTS DOIVENT ÊTRE LUES ET NON MESURÉES.

No	Révisions et émissions	Date	Par
0	COORDINATION 80 %	25.10.02	N.L.R.

Ingenieur-architecte
 BPR Groupe-conseil
 5190, rue Sherbrooke Est, bureau 400
 Montréal (QC) Canada H1V 3V9
 Téléphone: (514) 257-6797
 Télécopieur: (514) 257-6717

Groupe-conseil
 Ingénieur mécanique / électrique
Bouhilette Parzeau & associés inc.
 955 rue Verreille Montclair H3L 3K1
 Téléphone: (514) 383-3747
 Télécopieur: (514) 383-8700

Ingénieurs
 Dupros
 8700, Avenue du Parc
 Montréal, Québec H2V 2G9
 Téléphone: (514) 383-3747
 Télécopieur: (514) 383-8700
 Site Web: www.dupros.com

Architecte
 C.T.A.
 433, McGill bureau 600
 Montréal (Québec) H3T 2G2
 T: (514) 871-6222
 F: (514) 871-2221
 E: info@cta.ca
 Côté et Talbot architectes

Cient
 Université du Québec
 École de technologie supérieure


Nom du projet
CAMPUS DE L'É.T.S. NOUVEAU PAVILLON
 1111 RUE NOTRE-DAME OUEST
 MONTRÉAL (QUÉBEC)

Titre du dessin
PLAN DU 1^{er} SOUS-SOL

Dessiné par
 M.M.-K.M.
 Vérifié par
 SERGE TALBOT
 Vérifié par
 MARIO LEBLANC

Echelle
 1 : 125
 Dossier
 0474
 A 302
 Révision

1 PLAN DU 1^{er} SOUS-SOL
 ÉCHELLE 1:125

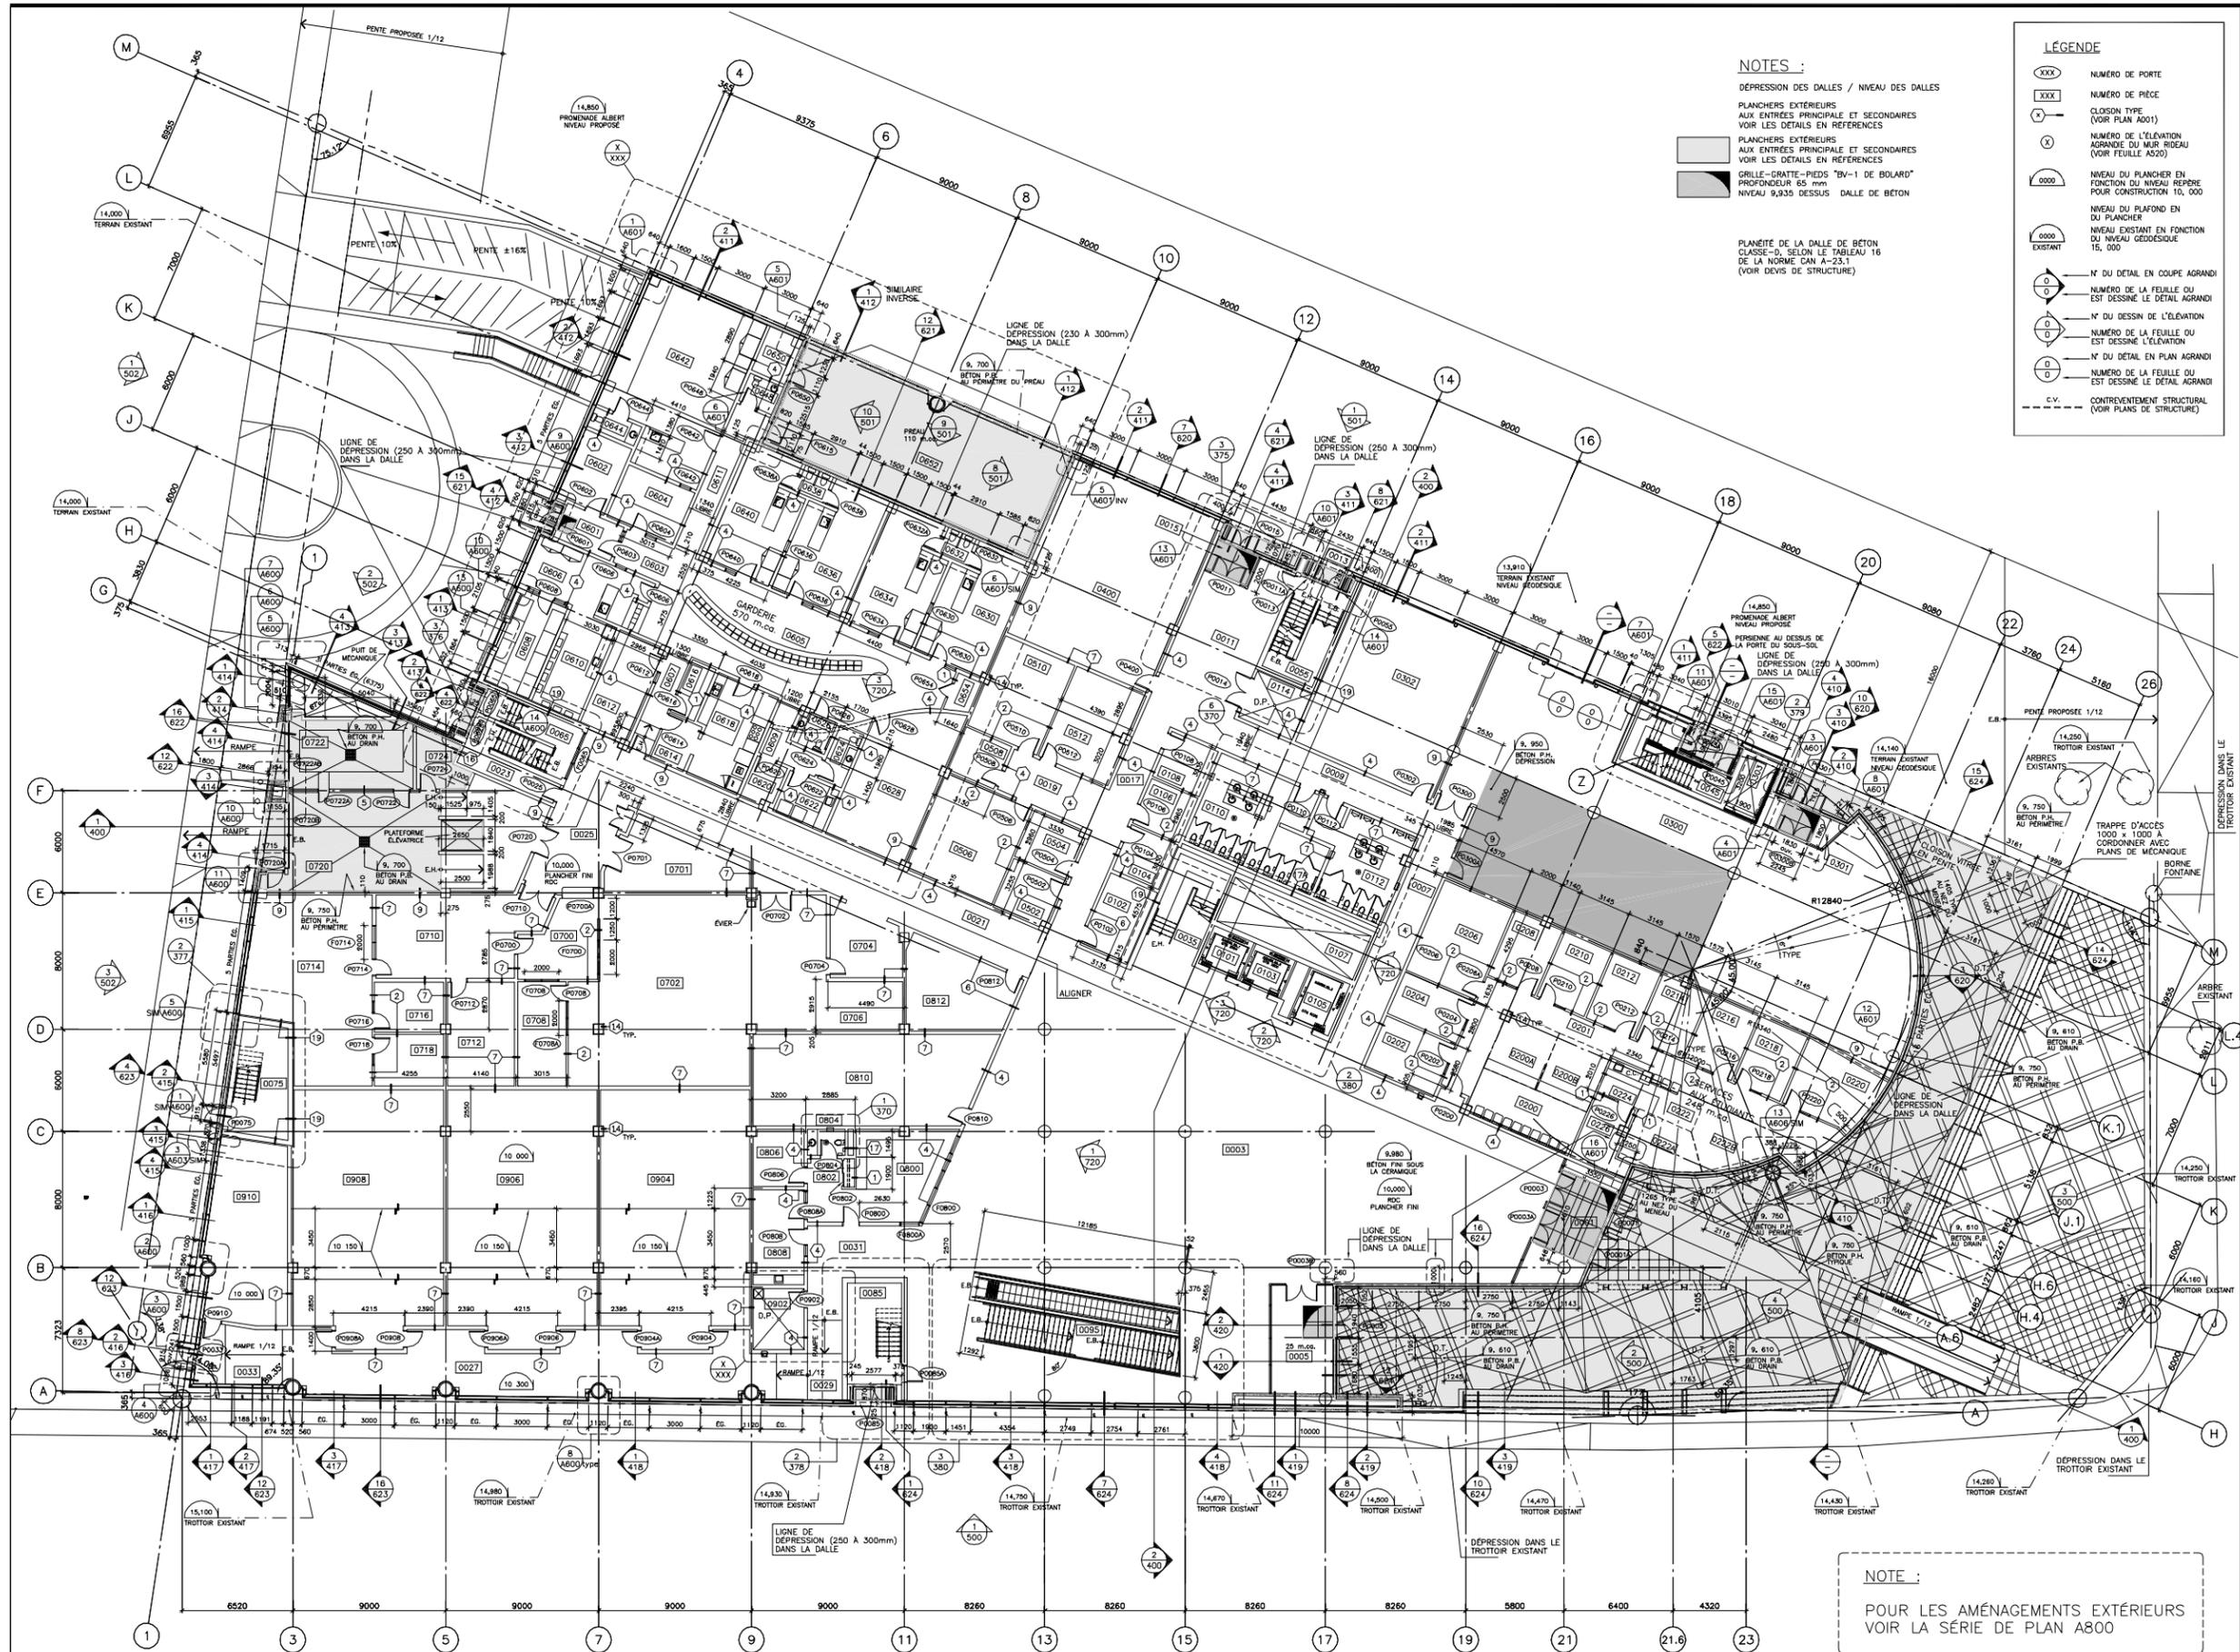


NOTES :

- DEPRESSION DES DALLES / NIVEAU DES DALLES
- PLANCHERS EXTERIEURS AUX ENTrees PRINCIPALE ET SECONDAIRES VOIR LES DETAILS EN REFERENCES
- PLANCHERS EXTERIEURS AUX ENTrees PRINCIPALE ET SECONDAIRES VOIR LES DETAILS EN REFERENCES
- GRILLE-GRATTE-PIEDS "BV-1 DE BOLARD" PROFONDEUR 65 mm NIVEAU 9,935 DESSUS DALLE DE BETON

PLANETE DE LA DALLE DE BETON CLASSE-B, SELON LE TABLEAU 16 DE LA NORME CAN A-23.1 (VOIR DEVIS DE STRUCTURE)

LEGENDE

- XXX NUMERO DE PORTE
- XXX NUMERO DE PIECE
- XXX CLOISON TYPE (VOIR PLAN A001)
- X NUMERO DE L'ELEVATION AGRANDE DU MUR RIDEAU (VOIR FEUILLE A520)
- 0000 NIVEAU DU PLANCHER EN FONCTION DU NIVEAU REPERE POUR CONSTRUCTION 10,000
- 0000 NIVEAU DU PLAFOND EN FONCTION DU NIVEAU REPERE
- 0000 NIVEAU EXISTANT
- 0/0 N° DU DETAIL EN COUPE AGRANDI
- 0/0 NUMERO DE LA FEUILLE OU EST DESINNE LE DETAIL AGRANDI
- 0/0 N° DU DESSIN DE L'ELEVATION
- 0/0 NUMERO DE LA FEUILLE OU EST DESINNE L'ELEVATION
- 0/0 N° DU DETAIL EN PLAN AGRANDI
- 0/0 NUMERO DE LA FEUILLE OU EST DESINNE LE DETAIL AGRANDI
- C.V. CONTREVENTEMENT STRUCTURAL (VOIR PLANS DE STRUCTURE)

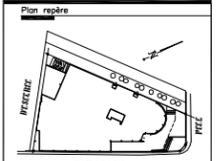

DOSSIER DÉFINITIF

Note
 CES DOCUMENTS D'ARCHITECTURE SONT LA PROPRIETE DE COTE ET TALBOT ARCHITECTES, ET NE POURRONT ETRE REPRODUITS SANS SON AUTORISATION ECRIE.
 LES DIMENSIONS APPARAISSANT AUX DOCUMENTS DEVONT ETRE VERIFIEES PAR L'ENTREPRENEUR AVANT LE DEBUT DES TRAVAUX. IL DOIT AVERISER L'ARCHITECTE AVANT LE DEBUT DES TRAVAUX DE TOUTE OMISSION, ERREUR, ET/OU DIMENSION ERRENE DES DOCUMENTS ET CEUX DES AUTRES PROFESSIONNELS.
 LES DIMENSIONS SUR CES DOCUMENTS DOIVENT ETRE LUES ET NON MESUREES.

No	Revisions et émissions	Date	Par
2	COORDINATION	15.11.02	N.R.
1	COORDINATION	05.11.02	N.R.
0	COORDINATION 50 %	25.10.02	N.R.

Ingenieur structure
 BPR Groupe-consult
 5190, rue Sherbrooke Est, bureau 400
 Montreal (QC) Canada H1V 3Y9
 Telephone: (514) 257-0797
 Telecopieur: (514) 257-0717

Groupe-consult
 Ingenieur mecanique / electrique
 BPA
 Bouthillette Parzeau & associés Inc.
 905 rue Verreille Montreal, H3L 3E1
 Telephone: (514) 383-3747
 Telecopieur: (514) 383-8700

Architectes
 C.T.A.
 Côté et Talbot architectes
 403, McGill bureau 600
 Montreal (QC) Canada H3A 2G4
 T: (514) 877-6000
 F: (514) 877-2221
 E: cta@cta.ca

Cient
 Université du Québec
 École de technologie supérieure

Nom du projet
 CAMPUS DE L'É.T.S.
 NOUVEAU PAVILLON
 1111 RUE NOTRE-DAME
 OUEST
 MONTRÉAL (QUÉBEC)


Titre du dessin
 PLANS DU
 REZ-DE-CHAUSSEE

Dessiné par
 M.M.-K.M.-V.G.
 Vérifié par
 SERGE TALBOT
 Vérifié par
 MARIO LEBLANC

Echelle
 1 : 125
 Dossier
 0474

Revision
 A 304

NOTE :
 POUR LES AMÉNAGEMENTS EXTERIEURS
 VOIR LA SÉRIE DE PLAN A800

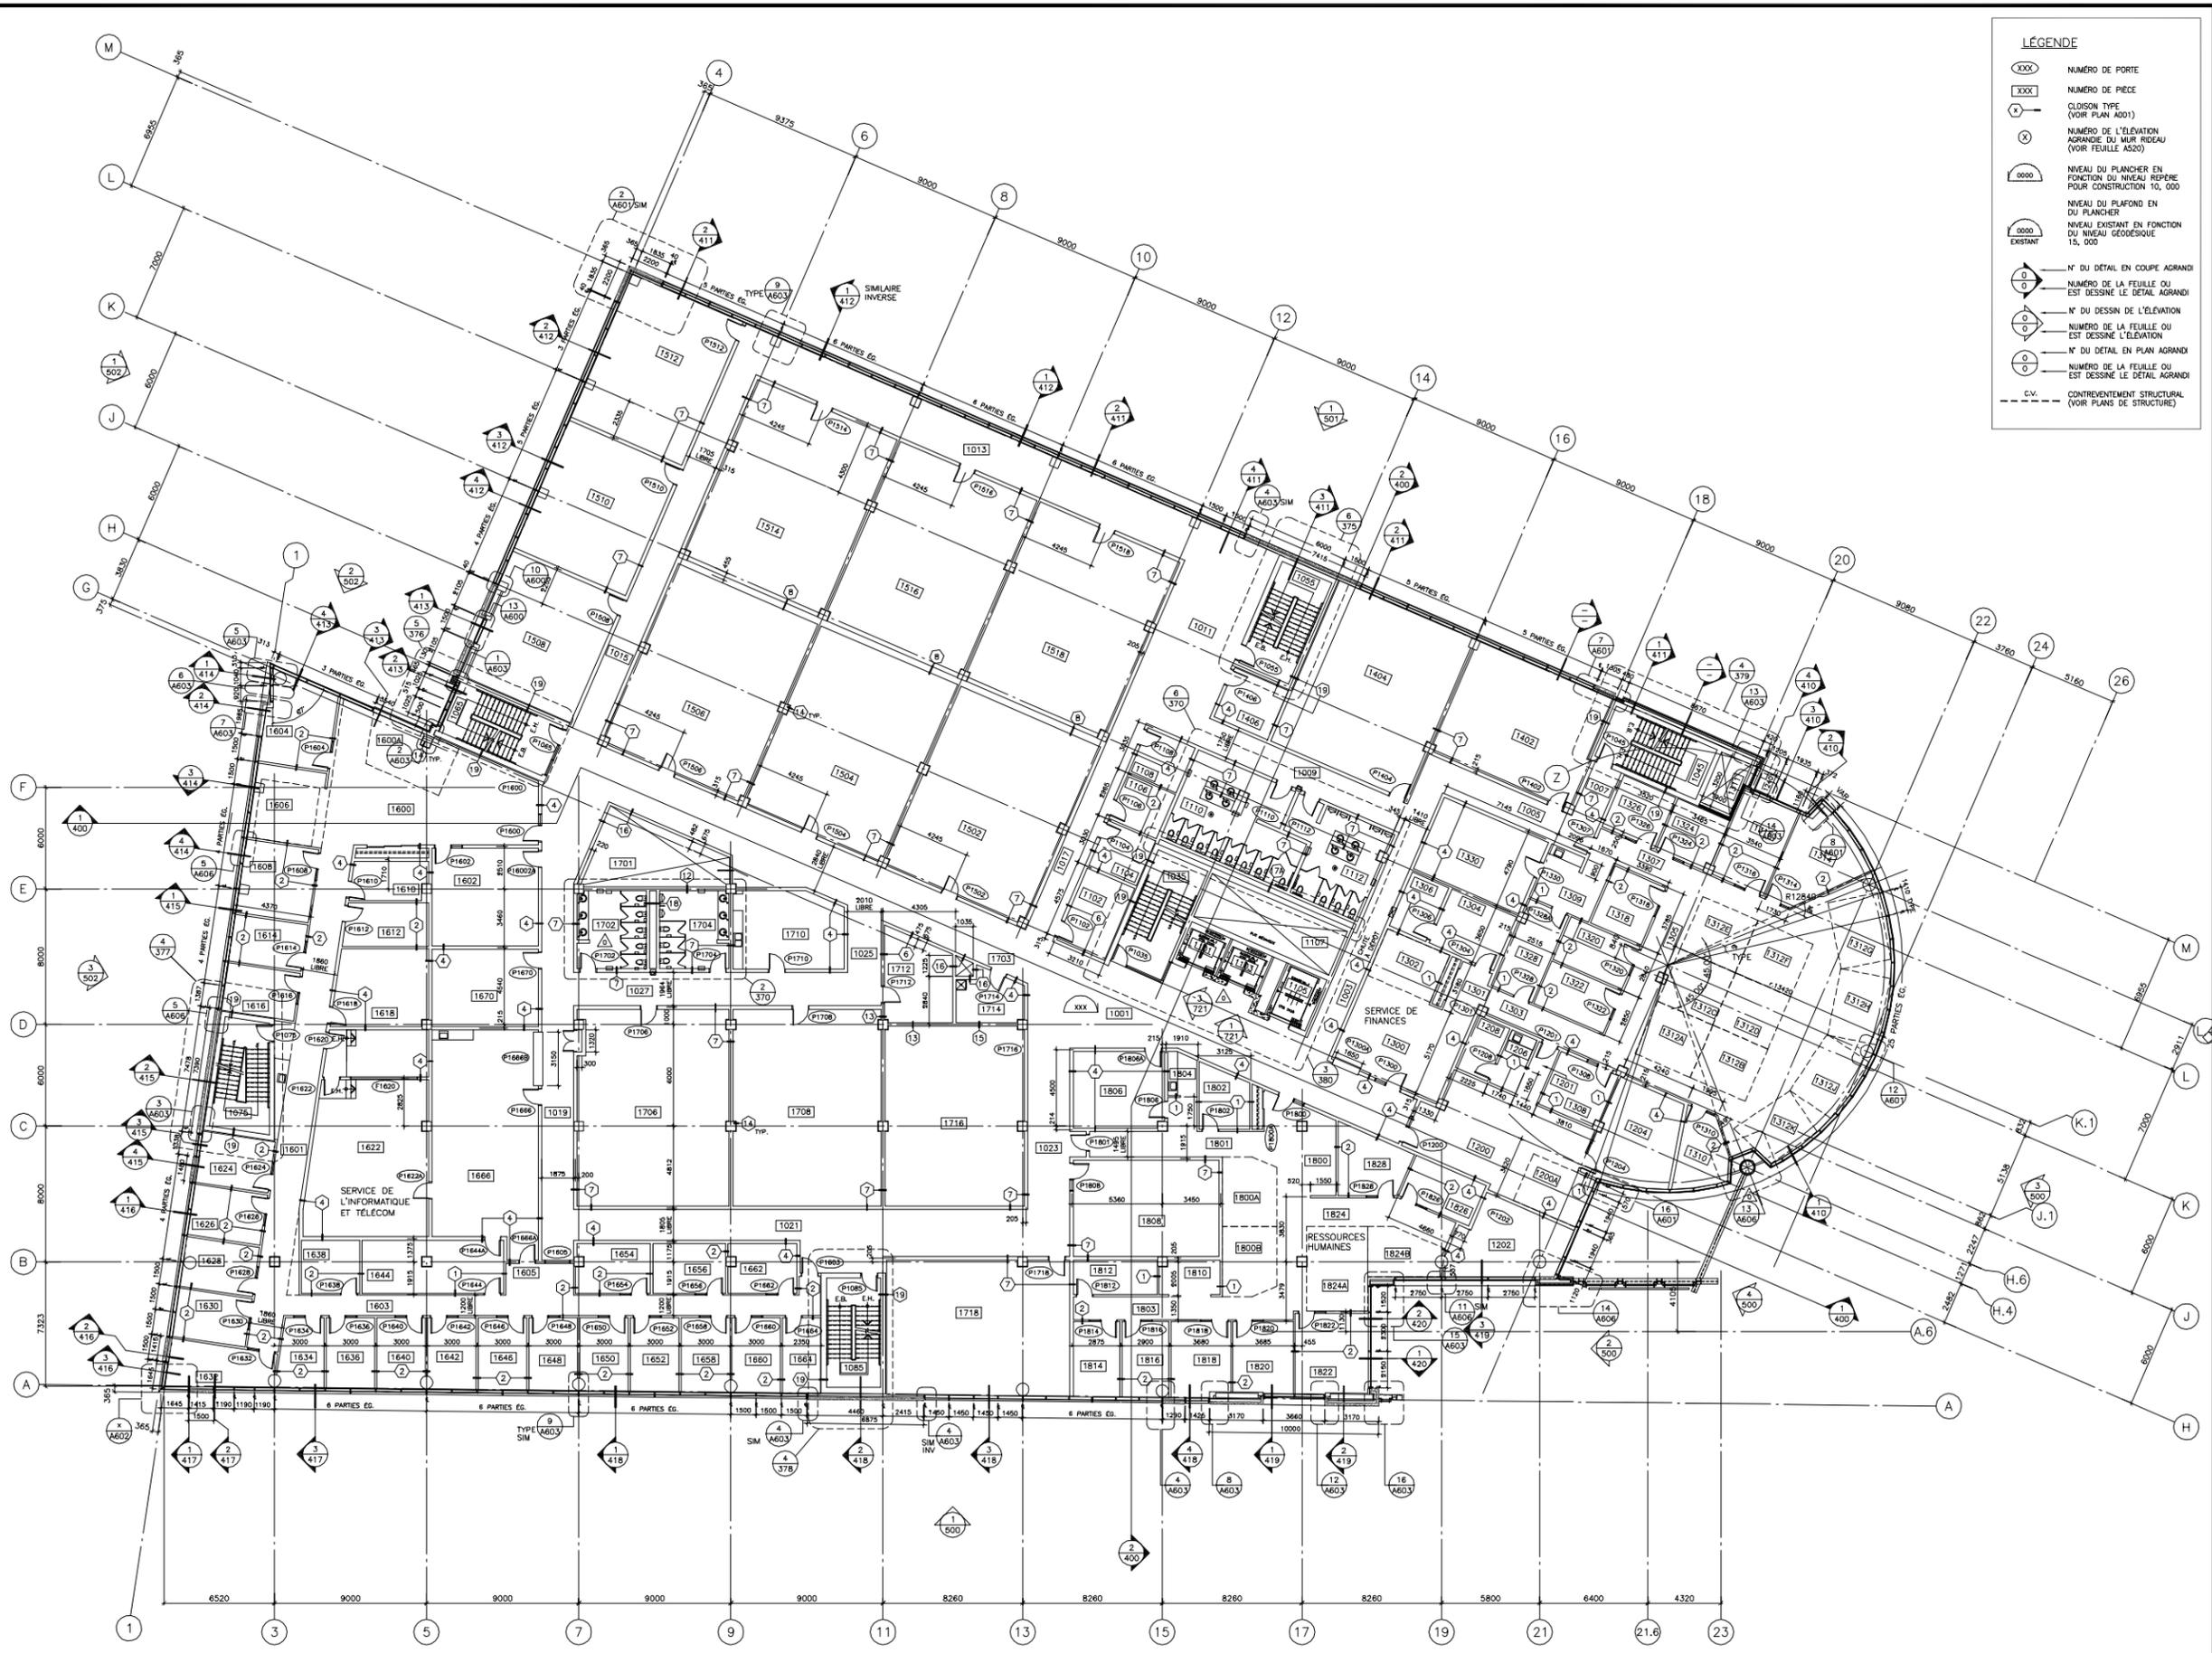

LÉGENDE

- XXX NUMERO DE PORTE
- XXX NUMERO DE PIÈCE
- ⤴ CLISON TYPE (VOIR PLAN A001)
- ⊗ NUMERO DE L'ÉLEVATION AGRANDIE DU MUR NIVEAU (VOIR FEUILLE A500)
- 0000 NIVEAU DU PLAFOND EN FONCTION DU NIVEAU REPÈRE POUR CONSTRUCTION 10, 000
- 0000 NIVEAU DU PLAFOND EN FONCTION DU NIVEAU EXISTANT EN FONCTION DU NIVEAU GÉOMÉTRIQUE 15, 000
- 0 N° DU DÉTAIL EN COUPE AGRANDI
- 0/0 NUMERO DE LA FEUILLE OU EST DESSINÉ LE DÉTAIL AGRANDI
- 0 N° DU DESSIN DE L'ÉLEVATION
- 0/0 NUMERO DE LA FEUILLE OU EST DESSINÉ L'ÉLEVATION
- 0 N° DU DÉTAIL EN PLAN AGRANDI
- 0/0 NUMERO DE LA FEUILLE OU EST DESSINÉ LE DÉTAIL AGRANDI
- C.V. CONTREVENTEMENT STRUCTURAL (VOIR PLANS DE STRUCTURE)

Plan repère

AVÈRE-B.L.I.R.E.

DOSSIER DÉFINITIF

Note

LES DOCUMENTS D'ARCHITECTURE SONT LA PROPRIÉTÉ DE CÔTÉ ET TALBOT ARCHITECTES, ET NE POURRONT ÊTRE REPRODUITS SANS SON AUTORISATION ÉCRITE. LES DIMENSIONS APPARAISSANT AUX DOCUMENTS DOIVENT ÊTRE VÉRIFIÉES PAR L'ENTREPRENEUR AVANT LE DÉBUT DES TRAVAUX. IL DOIT AVERISER L'ARCHITECTE AVANT LE DÉBUT DES TRAVAUX DE TOUTE OMISSION (ERRATA) ET/OU D'IMPRÉCISION ENTRE CES DOCUMENTS ET CEUX DES AUTRES PROFESSIONNELS. LES DIMENSIONS SUR CES DOCUMENTS DOIVENT ÊTRE LUES ET NON MESURÉES.

0	COORDINATION 50 %	25.10.02	N.R.
No	Révisions et émissions	Date	Por

Ingrénieur structure
BPR Groupe-consult
5150, rue Sherbrooke Est, bureau 400
Montréal (QC) Canada H1V 3Y9
Téléphone: (514) 257-0797
Télécopieur: (514) 257-0717

Groupe-consult
Ingrénieur mécanique / électrique
Boutilliette Parzeau & associés inc.
955 rue Verreille Montréal H3L 3E1
Téléphone: (514) 383-3747
Télécopieur: (514) 383-8700

dupres & co. ingénieurs
Avenue du Parc
Bureau 1000
Montréal
Québec
Téléphone: (514) 383-3747
Télécopieur: (514) 383-8700
Site Web: www.dupres.com

Architecte
Côté et Talbot architectes
400, McGill bureau 600
Montréal (Québec)
H3T 2G2
T: (514) 877-0000
F: (514) 877-2221
E: cotet@ctata.com

Cliant
Université du Québec
École de technologie supérieure

Nom du projet
CAMPUS DE L'É.T.S. NOUVEAU PAVILLON
1111 RUE NOTRE-DAME OUEST
MONTREAL (QUEBEC)

Titre du dessin
PLAN DU 1er ÉTAGE


Dessiné par
M.M.-K.M.-V.G.
Vérifié par
SERGE TALBOT
Vérifié par
MARIO LEBLANC

Echelle
1 : 125
Dossier
0474

A 306
Révision

T:\D474-FICHER_MAITRE\0474-P306.dwg

1 PLAN DU 1er ÉTAGE
306 ÉCHELLE 1:125

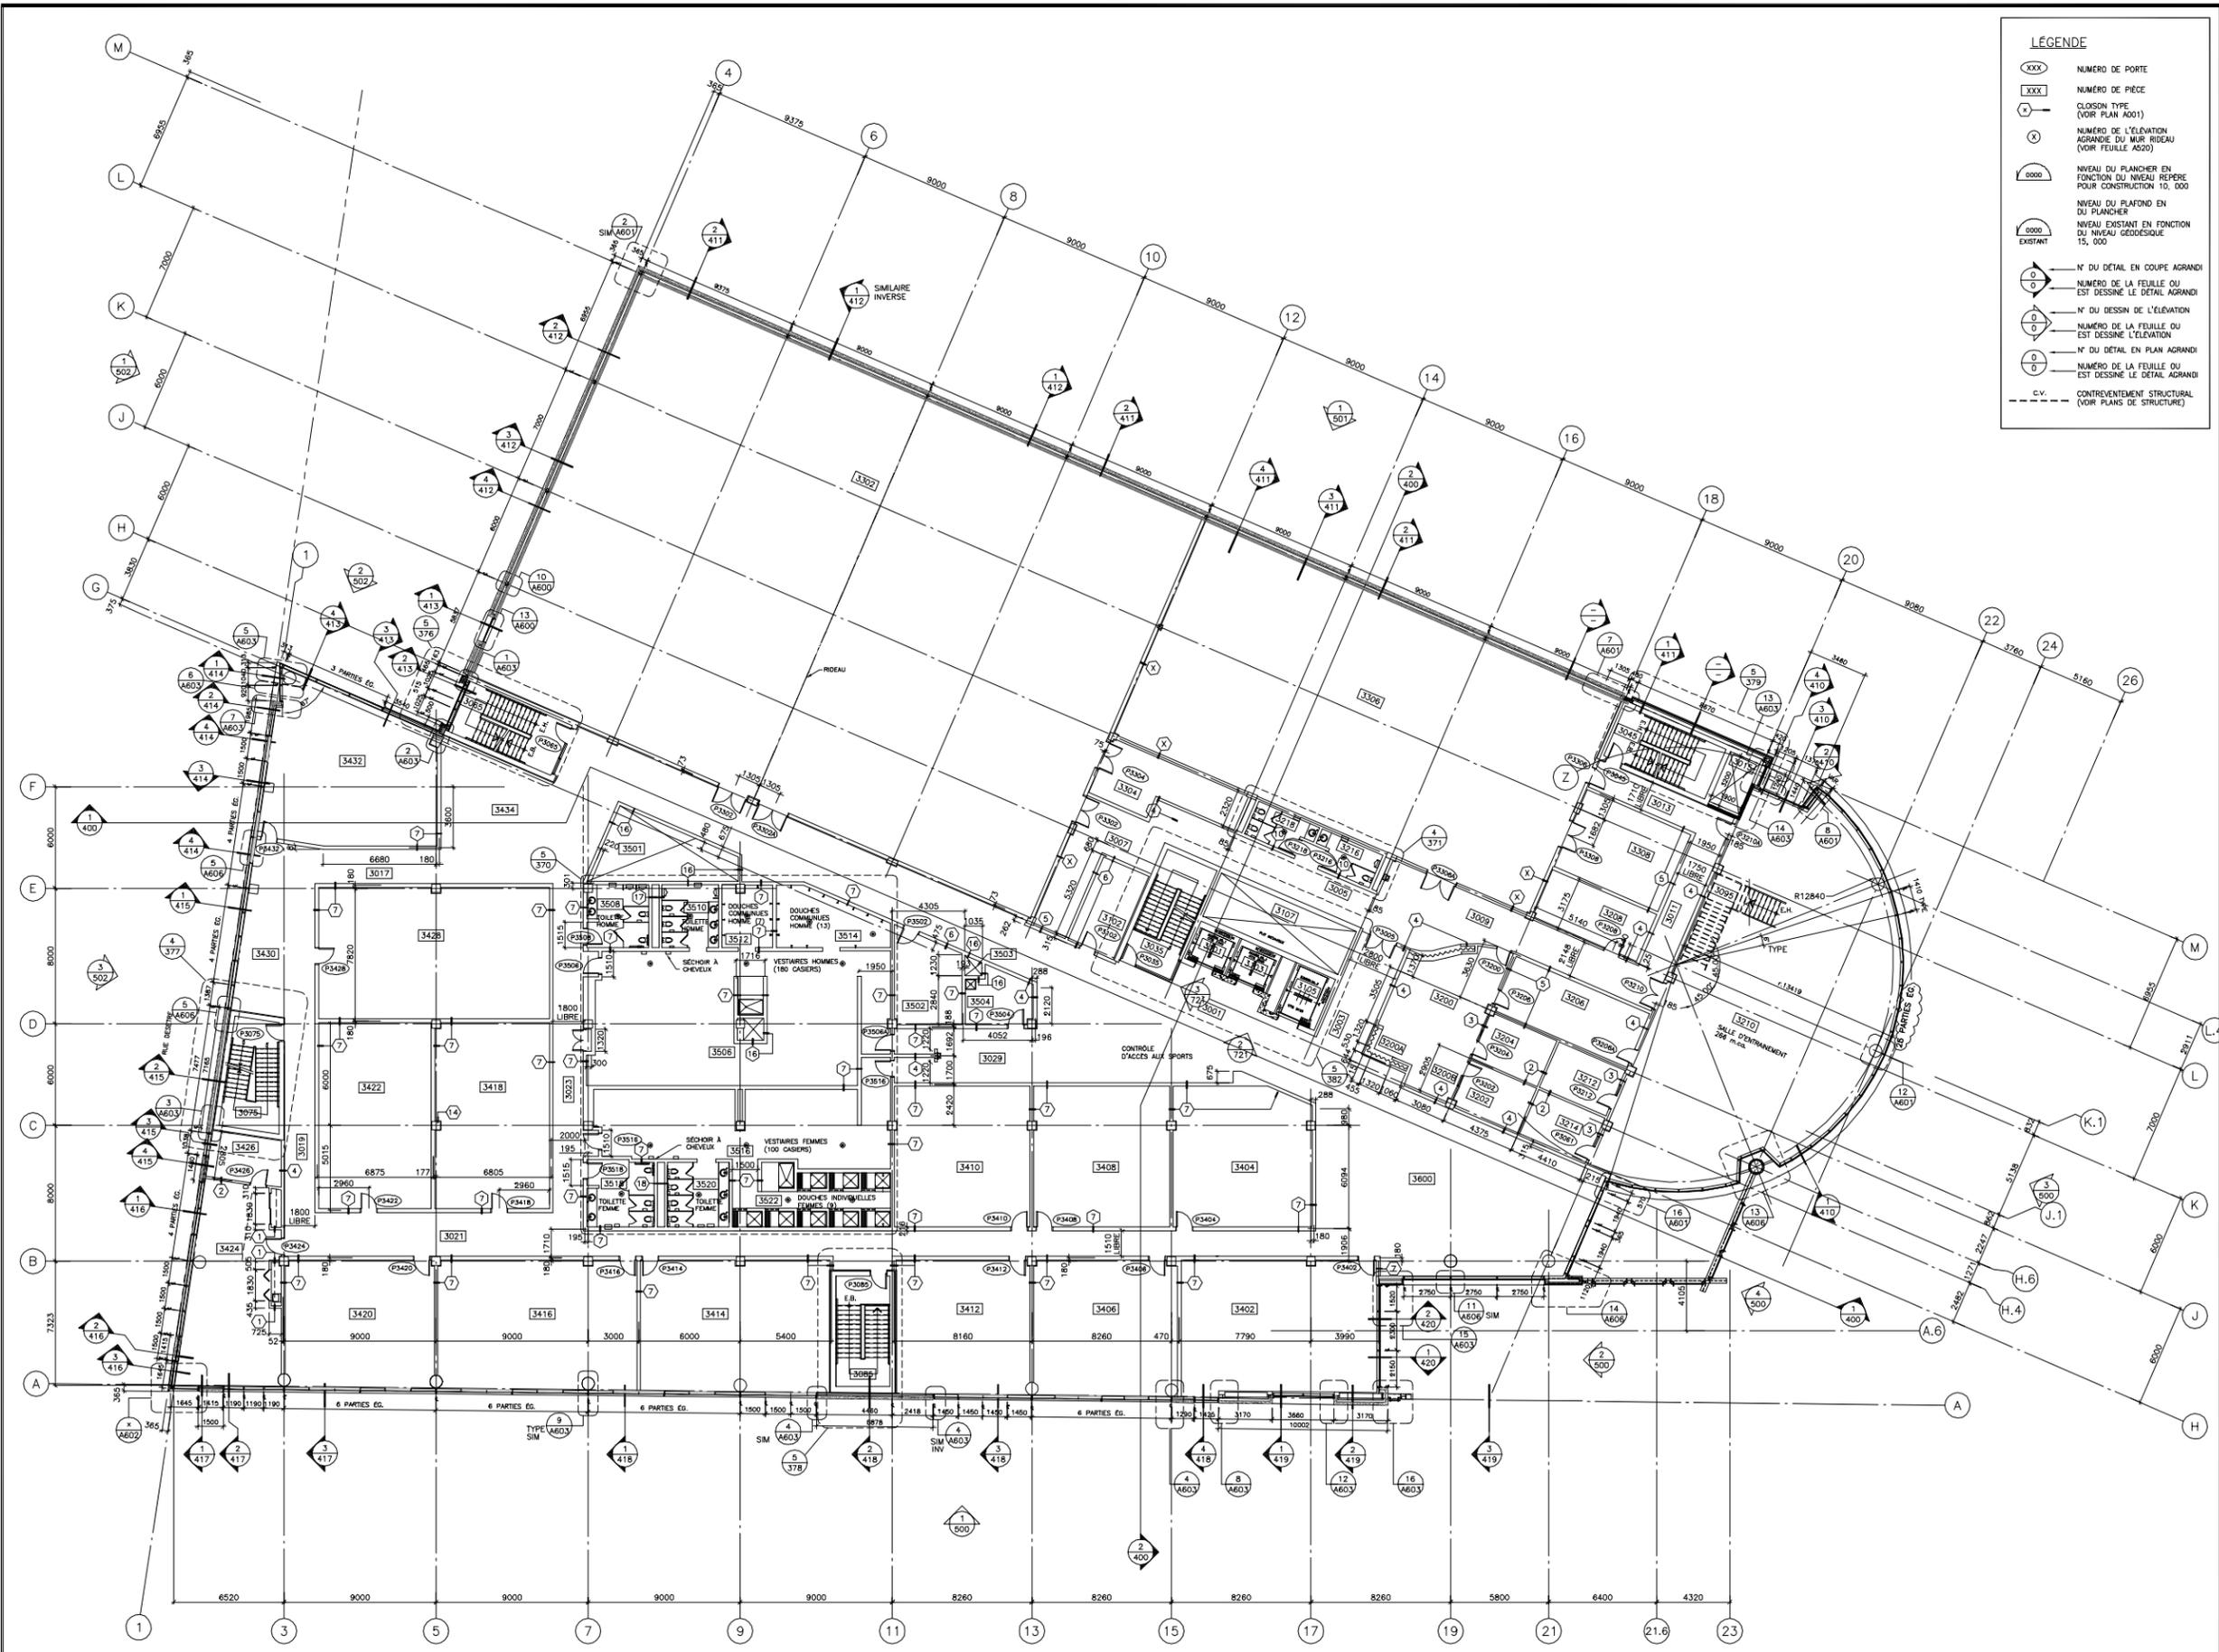

LEGENDE

- XXX NUMÉRO DE PORTE
- XXX NUMÉRO DE PIÈCE
- X CLOSURE TYPE (VOIR PLAN A001)
- NUMÉRO DE L'ÉLEVATION AGRANDIE DU MUR (VOIR FEUILLE A02)
- NIVEAU DU PLAFOND EN FONCTION DU NIVEAU REPÈRE POUR CONSTRUCTION 10, 000
- NIVEAU DU PLAFOND EN FONCTION DU NIVEAU EXISTANT EN FONCTION DU NIVEAU GÉODÉSIQUE 15, 000
- N° DU DÉTAIL EN COUPE AGRANDIE
- NUMÉRO DE LA FEUILLE OU EST DESSINÉ LE DÉTAIL AGRANDI
- N° DU DESSIN DE L'ÉLEVATION
- NUMÉRO DE LA FEUILLE OU EST DESSINÉ L'ÉLEVATION
- N° DU DÉTAIL EN PLAN AGRANDI
- NUMÉRO DE LA FEUILLE OU EST DESSINÉ LE DÉTAIL AGRANDI
- - - c.v. CONTREVENTEMENT STRUCTURAL (VOIR PLANS DE STRUCTURE)

Plan repère

DOSSIER DÉFINITIF

Note

LES DOCUMENTS D'ARCHITECTURE SONT LA PROPRIÉTÉ DE CÔTÉ ET TALBOT ARCHITECTES, ET NE POURRONT ÊTRE REPRODUITS SANS SON AUTORISATION ÉCRITE. LES DIMENSIONS APPARAISSANT AUX DOCUMENTS DOIVENT ÊTRE VÉRIFIÉES PAR L'ENTREPRENEUR AVANT LE DÉBUT DES TRAVAUX. LE DEBUT DES TRAVAUX À DEBUTER L'ARCHITECTE AVANT LE DÉBUT DES TRAVAUX DE TOUTE OMISSION (SURTOUT EN DIMENSIONNEMENT ENTRE CES DOCUMENTS ET CEUX DES AUTRES PROFESSIONNELS). LES DIMENSIONS SUR CES DOCUMENTS DOIVENT ÊTRE LUES ET NON MESURÉES.

0	COORDINATION 50 %	25.10.02	N.R.
No	Revisions et émissions	Date	Par

Ingenieur structure

BPR Groupe-consult
 5100, rue Sherbrooke Est, bureau 400
 Montréal (QC) Canada H1V 3Y9
 Téléphone: (514) 257-0797
 Télécopieur: (514) 257-0717

Groupe-consult
 Ingenieur mécanique / électrique

BPA
Bouthillette Parzeau & associés inc.
 955 rue Verreuil Montréal H3L 3K1
 Téléphone: (514) 383-3747
 Télécopieur: (514) 383-8700

dupres & associés ingénieurs

Architecte

CTA
 Côté et Talbot architectes

Cient

Université du Québec
 École de technologie supérieure

Nom du projet

CAMPUS DE L'É.T.S. NOUVEAU PAVILLON
 1111 RUE NOTRE-DAME OUEST
 MONTRÉAL (QUÉBEC)

Titre du dessin

PLAN DU 3ème ÉTAGE


Dessiné par
 M.M. - K.M. - V.G.
 Vérifié par
 SERGE TALBOT
 Vérifié par
 MARIO LEBLANC

Echelle
 1 : 125
 Dossier
 0474

A 308
 Révision
 00

T:\D474-FICHER_MAITRE\0474-P308.dwg

1 PLAN DU 3ème ÉTAGE
 308 ECHELLE 1:125

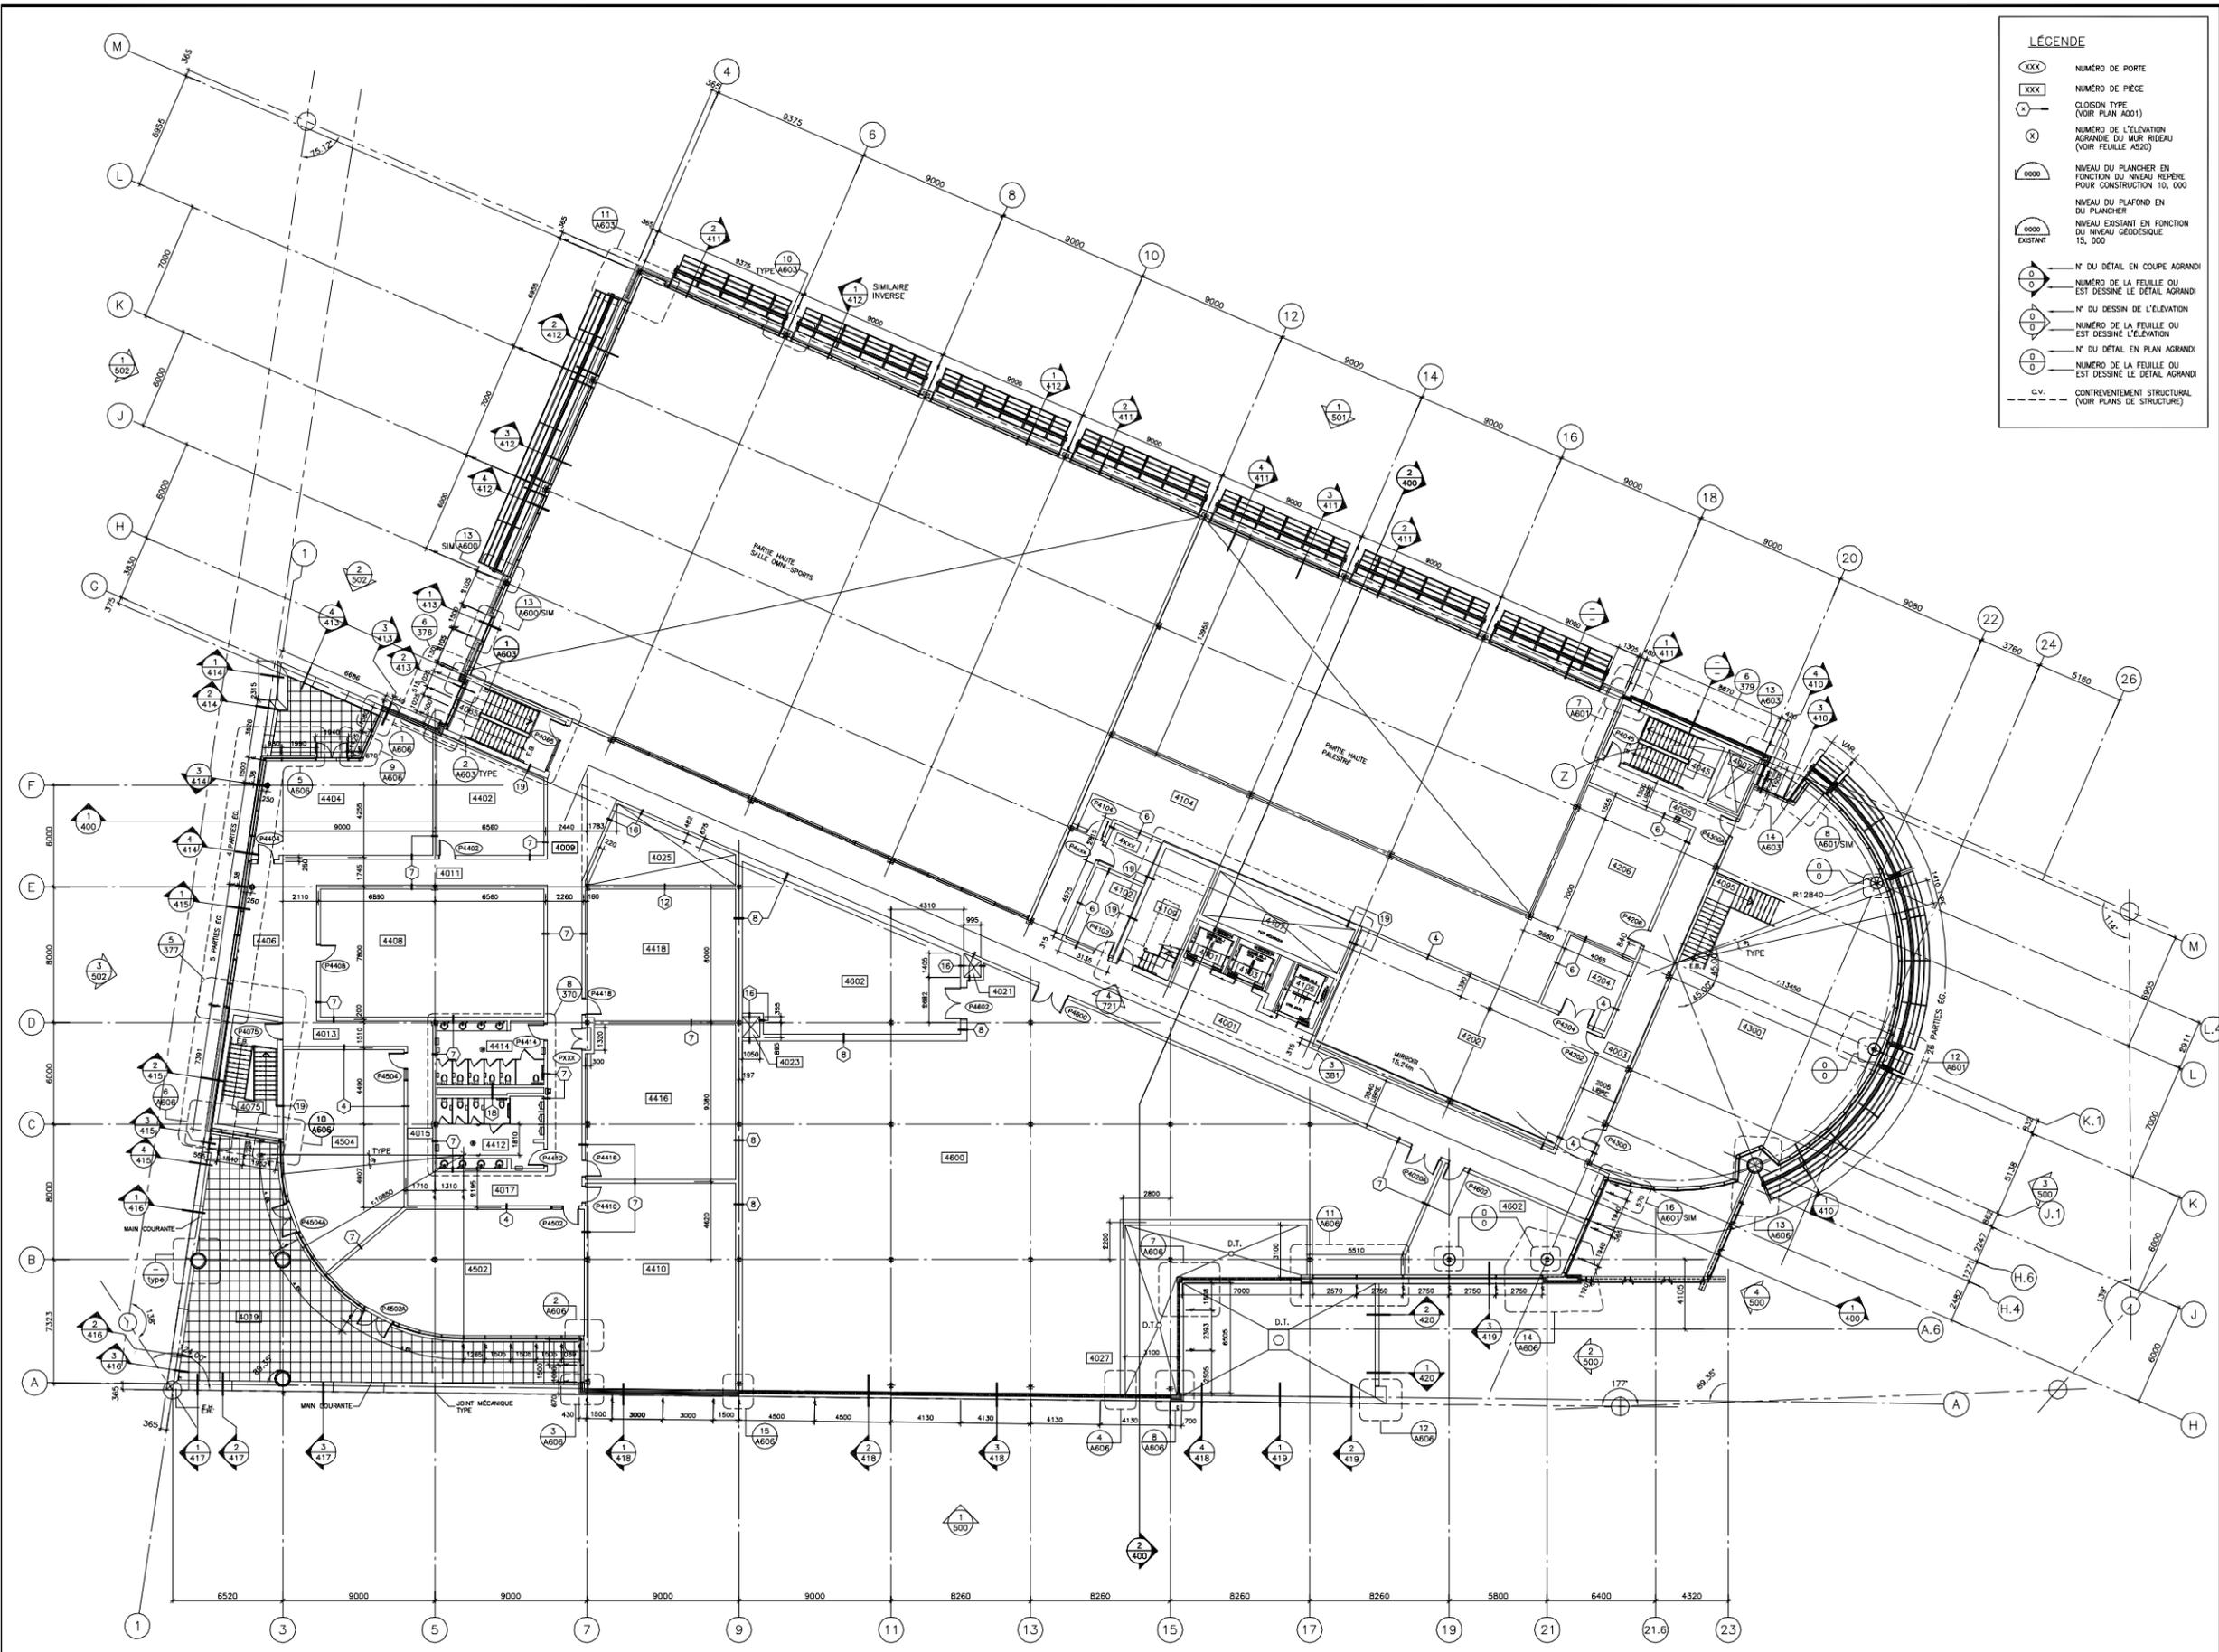

LÉGENDE

- XXX NUMÉRO DE PORTE
- XXX NUMÉRO DE PIÈCE
- CLOISON TYPE (VOIR PLAN A001)
- NUMÉRO DE L'ÉLEVATION AGRANDIE DU MUR RIDEAU (VOIR FEUILLE A500)
- NIVEAU DU PLANCHER EN FONCTION DU NIVEAU RÉFÉRE POUR CONSTRUCTION 10, 000
- NIVEAU DU PLAFOND EN FONCTION DU NIVEAU RÉFÉRE
- NIVEAU EXISTANT EN FONCTION DU NIVEAU GÉODÉSIQUE 15, 000
- N° DU DÉTAIL EN COUPE AGRANDI
- NUMÉRO DE LA FEUILLE OU EST DESSINÉ LE DÉTAIL AGRANDI
- N° DU DESSIN DE L'ÉLEVATION
- NUMÉRO DE LA FEUILLE OU EST DESSINÉ L'ÉLEVATION
- N° DU DÉTAIL EN PLAN AGRANDI
- NUMÉRO DE LA FEUILLE OU EST DESSINÉ LE DÉTAIL AGRANDI
- c.v. CONTRETEMENT STRUCTURAL (VOIR PLANS DE STRUCTURE)

Plan repère

AVÈRE-B.L.I.E

DOSSIER DÉFINITIF

Note

LES DOCUMENTS D'ARCHITECTURE SONT LA PROPRIÉTÉ DE CÔTE ET TALBOT ARCHITECTES, ET NE POURRONT ÊTRE REPRODUITS SANS SON AUTORISATION ÉCRITE. LES DIMENSIONS APPARAISSANT AUX DOCUMENTS DEVONT ÊTRE VÉRIFIÉES PAR L'ENTREPRENEUR AVANT LE DÉBUT DES TRAVAUX. IL DEVRA AVISER L'ARCHITECTE AVANT LE DÉBUT DES TRAVAUX DE TOUTE OMISSION (ERRATA) ET/OU DIVERGENCES ENTRE CES DOCUMENTS ET CEUX DES AUTRES PROFESSIONNELS. LES DIMENSIONS SUR CES DOCUMENTS DOIVENT ÊTRE LUES ET NON MESURÉES.

No	Révisions et émissions	Date	Par
0	COORDINATION 50 %	25.10.02	N.R.

Ingrénieur structure

BPR Groupe-consult
 5150, rue Sherbrooke Est, bureau 400
 Montréal (QC) Canada H1V 3Y9
 Téléphone: (514) 257-0797
 Télécopieur: (514) 257-0717

Groupe-consult
 Ingrénieur mécanique / électrique

Boutilliette Parizeau & associés Inc.
 955 rue Verreille Montréal, H3L 3E1
 Téléphone: (514) 383-3747
 Télécopieur: (514) 383-8700

dupres & associés Ingénieurs

Architecte

Côté et Talbot architectes

Cient

Université du Québec
 École de technologie supérieure

Nom du projet

CAMPUS DE L'É.T.S. NOUVEAU PAVILLON
 1111 RUE NOTRE-DAME OUEST
 MONTRÉAL (QUÉBEC)

Titre du dessin


PLAN DU 4iÈME ÉTAGE

Dessiné par
 M.M.-K.M.-V.G.
 Vérifié par
 SERGE TALBOT
 Vérifié par
 MARIO LEBLANC

Echelle
 1 : 125
 Dossier
 0474

A 309
 Révision

1 PLAN DU 4iÈME ÉTAGE
 ÉCHELLE 1:125

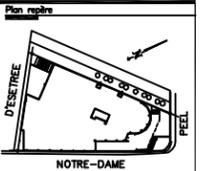

DOSSIER DÉFINITIF

Nota
 CES DOCUMENTS D'ARCHITECTURE SONT LA PROPRIÉTÉ DE CÔTÉ ET TALBOT ARCHITECTES, ET NE POURRONT ÊTRE REPRODUITS SANS SON AUTORISATION ÉCRITE.
 LES DIMENSIONS APPARAISSANT AUX OCCASIONS ÉCRITES SONT VÉRIFIÉES PAR L'ENTREPRENEUR AVANT LE DÉBUT DES TRAVAUX, IL DEVRA AVISER L'ARCHITECTE AVANT LE DÉBUT DES TRAVAUX DE TOUTE OMISSION, ERREUR ET/OU INADÉQUATE DANS CES DOCUMENTS ET CEUX DES AUTRES PROFESSIONNELS.
 LES DIMENSIONS SUR CES DOCUMENTS DOIVENT ÊTRE LUES ET NON MESURÉES.

No	Révisions et émissions	Date	Par
0	COORDINATION SO X	26.10.02 M.L.R.	

Ingénierie structure
 BPR Groupe-conseil
 5150, rue Sherbrooke Est, bureau 400
 Montréal (QC) Canada H1V 3V9
 Téléphone: (514) 257-6797
 Télécopieur: (514) 257-6717

Groupe-conseil
Ingénierie mécanique / Électrique
Bouthillette Parizeau & associés Inc.
 858 rue Verreuil Montréal, H3L 3K1
 Téléphone: (514) 383-3747
 Télécopieur: (514) 383-3740
 WWW.BPA.CA

Ingénieurs
 Association des Ingénieurs
 1911, rue St-Jacques, Montréal, QC H3T 1B4
 Téléphone: (514) 392-1111
 Télécopieur: (514) 392-1111
 WWW.AI.QC.CA

Architectes
 Côté et Talbot architectes
 400, McGill bureau 600
 Montréal Québec
 H3T 2C2
 T: 514.877.8222
 F: 514.877.2221
 E: cotet@cotet-talbot.com

Cient
 Université du Québec
 École de technologie supérieure


Nom du projet
CAMPUS DE L'É.T.S. NOUVEAU PAVILLON
 1111 RUE NOTRE-DAME
 MONTRÉAL (QUÉBEC)

Titre du dessin
ÉLEVATIONS

Dessiné par
 M.M.-K.M.-C.J.
VÉRIFIÉ par
 SERGE TALBOT
VÉRIFIÉ par
 MARIO LEBLANC

Echelle
 1 : 125
Dossier
 0474


A 501
 Révision

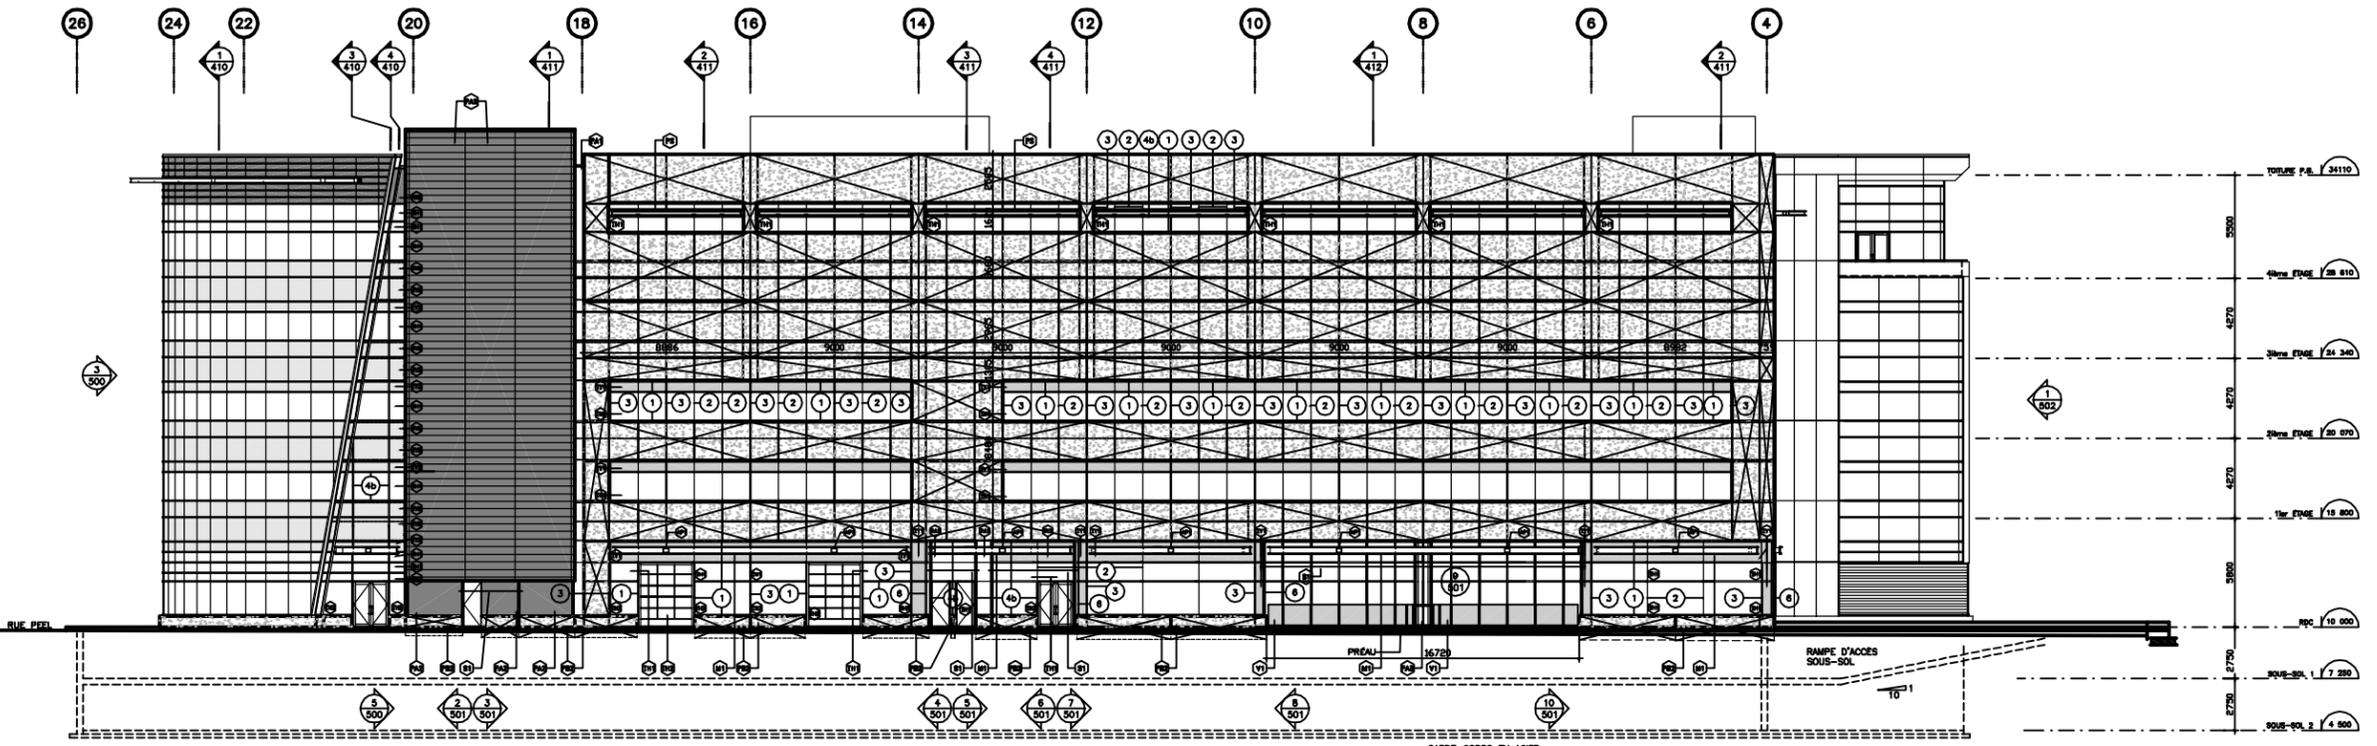


PORTE DE GARAGE EN ACIER GALVANISÉ SOULÉE DE MÊME FINI QUE MUR RIDEAUX (DUPANAR XL) AVEC UNITÉ SOÈLE, SEUIL ET COUPE FROID

GARDE-CORPS EN ACIER GALVANISÉ AVEC VERRRE DE SÉCURITÉ 13mm TEINTÉ GRIS TREMPÉ CHANT POLI CLAIR AVEC TROU D'ANCRAGE.

1 SECTION NORD-FRONTONNE ALBERT
 RUE PER
 ÉCHELLE 1/50

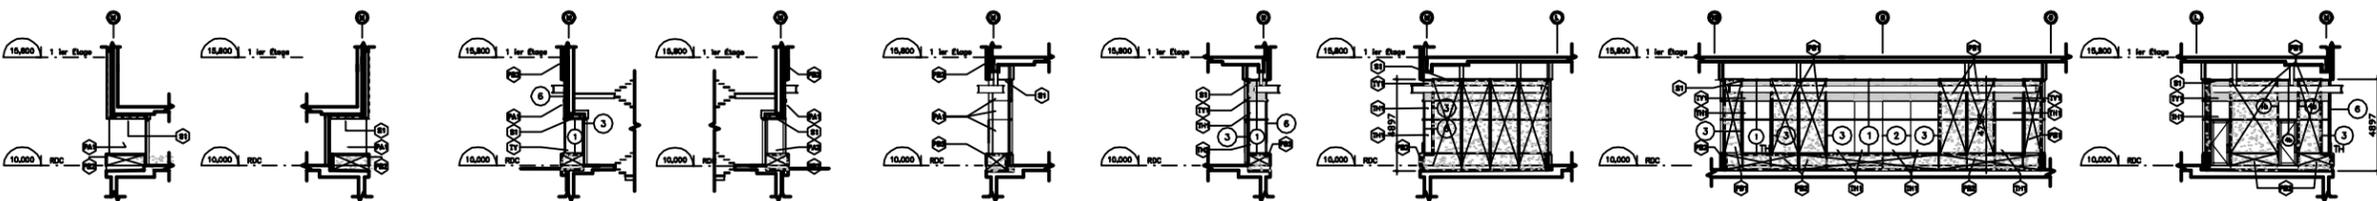

2 SECTION NORD-FRONTONNE ALBERT
3 SECTION NORD-FRONTONNE ALBERT
4 SECTION NORD-FRONTONNE ALBERT
5 SECTION NORD-FRONTONNE ALBERT
6 SECTION NORD-FRONTONNE ALBERT
7 SECTION NORD-FRONTONNE ALBERT
8 SECTION SECONDAIRE FRONTONNE ALBERT
9 SECTION SECONDAIRE FRONTONNE ALBERT
10 SECTION SECONDAIRE FRONTONNE ALBERT

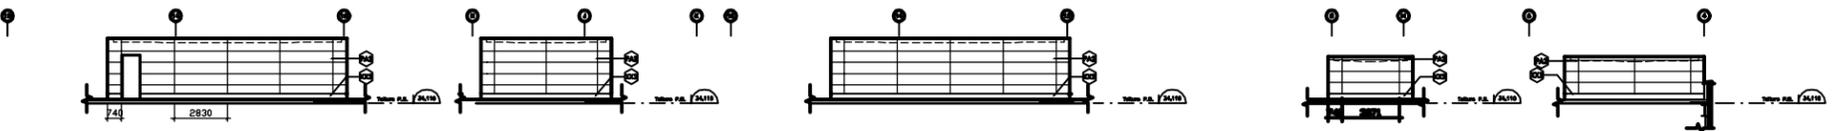

11 SECTION ACCIDENTELLE RUE PER
12 SECTION ACCIDENTELLE RUE PER
13 SECTION ACCIDENTELLE RUE PER
14 SECTION CHEZ ÉCHIER SUD RUE PER
15 SECTION CHEZ ÉCHIER SUD RUE PER

