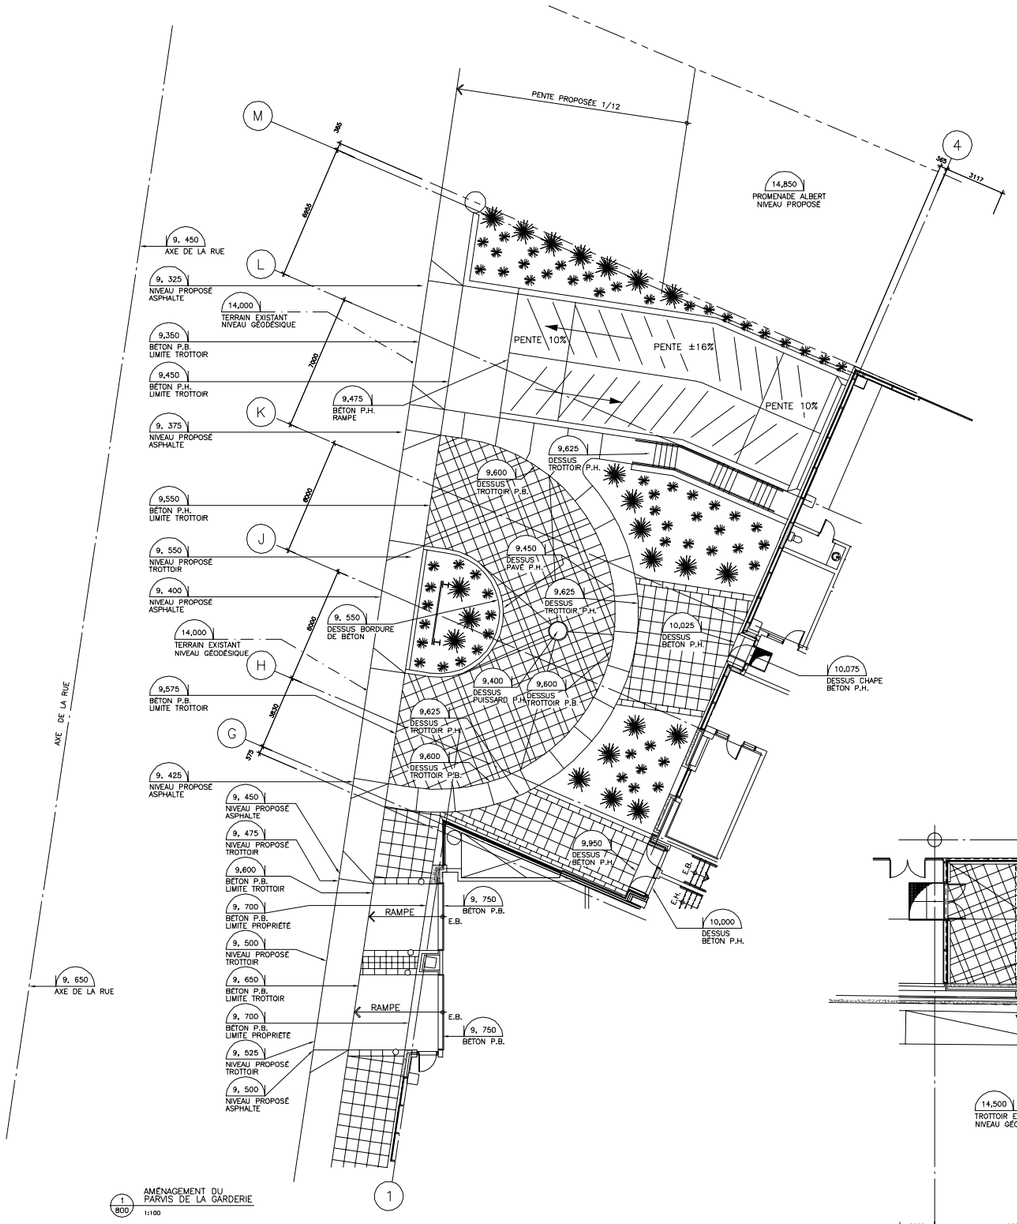

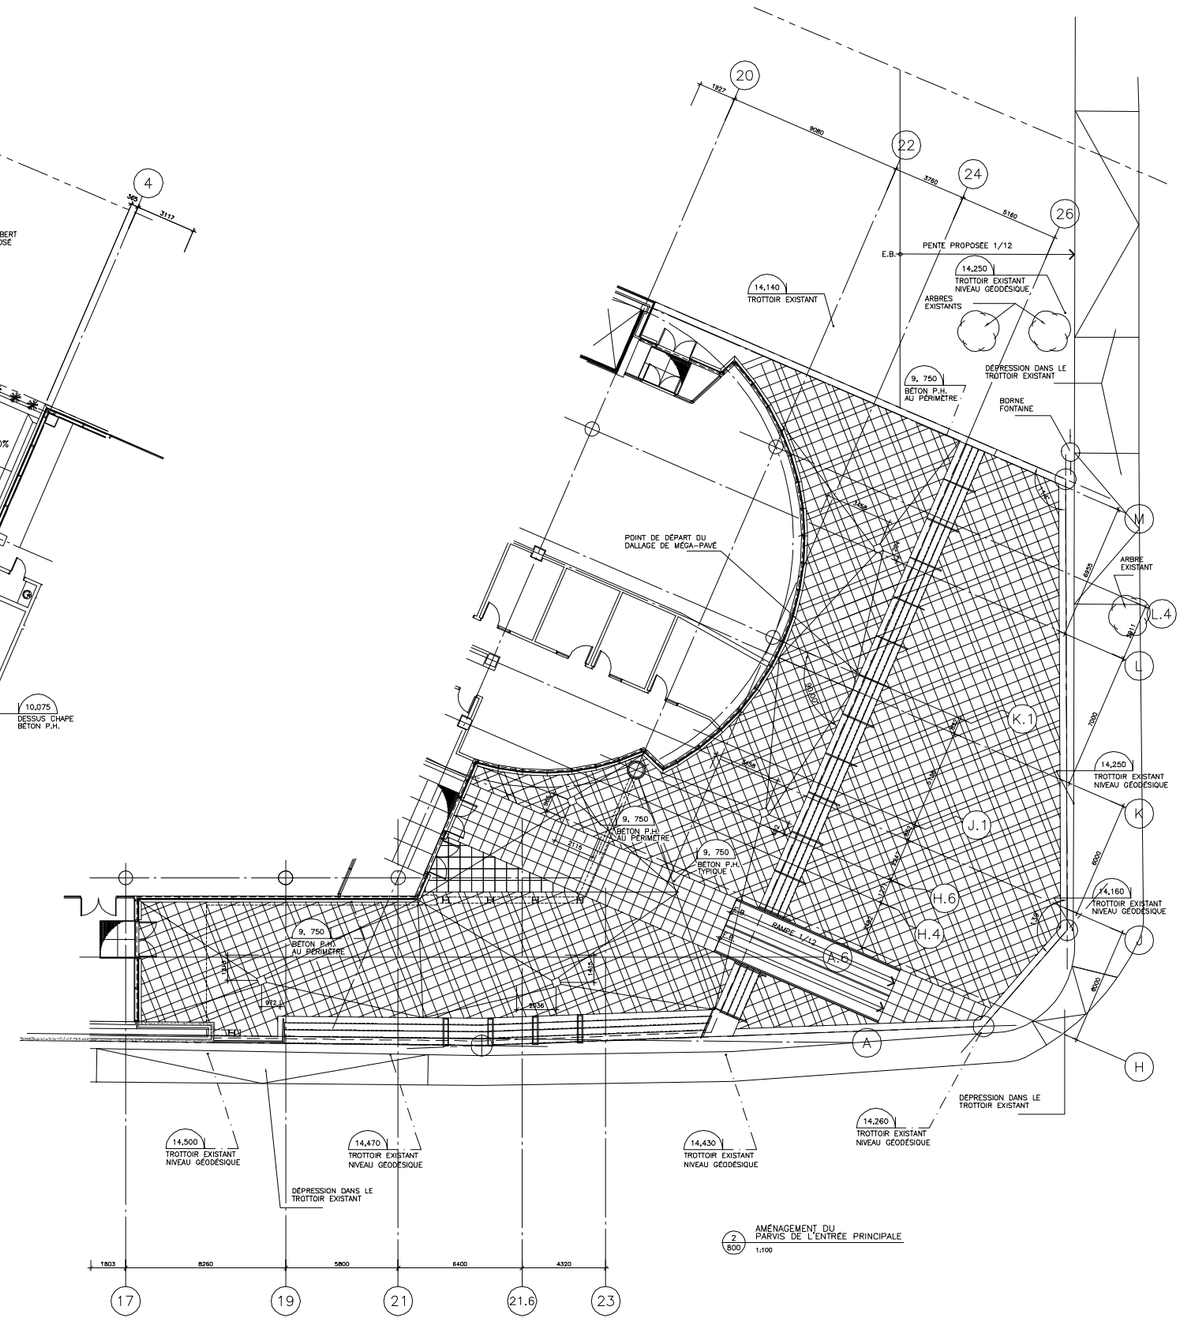

Plan repère

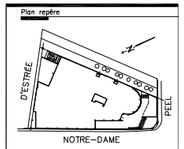

DOSSIER DÉFINITIF

Note

CES DOCUMENTS D'ARCHITECTURE SONT LA PROPRIÉTÉ DE CÔTÉ ET TALBOT ARCHITECTES, ET NE POURRONT ÊTRE REPRODUITS SANS LEUR AUTORISATION ÉCRITE.
LES DIMENSIONS APPARAISSANT AUX DOCUMENTS DEVRONT ÊTRE VÉRIFIÉES PAR L'ENTREPRENEUR AVANT LE DÉBUT DES TRAVAUX. IL DEVRA AVISER L'ARCHITECTE AVANT LE DÉBUT DES TRAVAUX DE TOUTE OMISSION ERREUR ET/OU DIVERGENCE ENTRE CES DOCUMENTS ET CEUX DES AUTRES PROFESSIONNELS.
LES DIMENSIONS SUR CES DOCUMENTS DOIVENT ÊTRE LUES ET NON MESURÉES.

No	Révisions et émissions	Date	Par
0	COORDINATION 50 %	25.10.02	N.R.

Ingénieur structure

BPR Groupe-conseil
5100, rue Sherbrooke Est, bureau 400
Montréal (QC) Canada H1V 3R9
Téléphone: (514) 257-0707
Télécopieur: (514) 257-0717

Groupe-conseil

Ingénieur mécanique / électrique

Bouthillette Parizeau & associés Inc.
1625 rue Versailles Montréal H3L 3E1
Téléphone: (514) 383-3747
Télécopieur: (514) 383-8760
MEMBRE DE: ASSOCIATION DES INGÉNIEURS-CONSEILS DU QUÉBEC

Dupras Ledoux Ingénieurs
8750 Avenue du Parc, Montréal, Québec, Canada, H2N 1Y6
Téléphone: 514-381-8320
Télécopieur: 514-381-1350
Site Web: www.dupras.com

Architecte

430, rue McGill, Bur. 600
Montréal (Québec)
H2Y 2G1
T : 514.871.8000
F : 514.871.2279
E : côté@côté.ca

Sceau Côté et Talbot architectes

Client

Université du Québec
École de technologie supérieure

Nom du projet

CAMPUS DE L'É.T.S.
NOUVEAU PAVILLON

1111, RUE NOTRE-DAME OUEST
MONTRÉAL, QUÉBEC

Titre du dessin

PLAN DU
3ième ÉTAGE

Dessiné par
M.M. —K.M.—V.G.
Vérifié par
SERGE TALBOT
Vérifié par
MARIO LEBLANC

Échelle
1 : 125

Dossier
0474

A 308

Révision
00

T:/0474-FICHIER_MATIRE/0474-P308.dwg