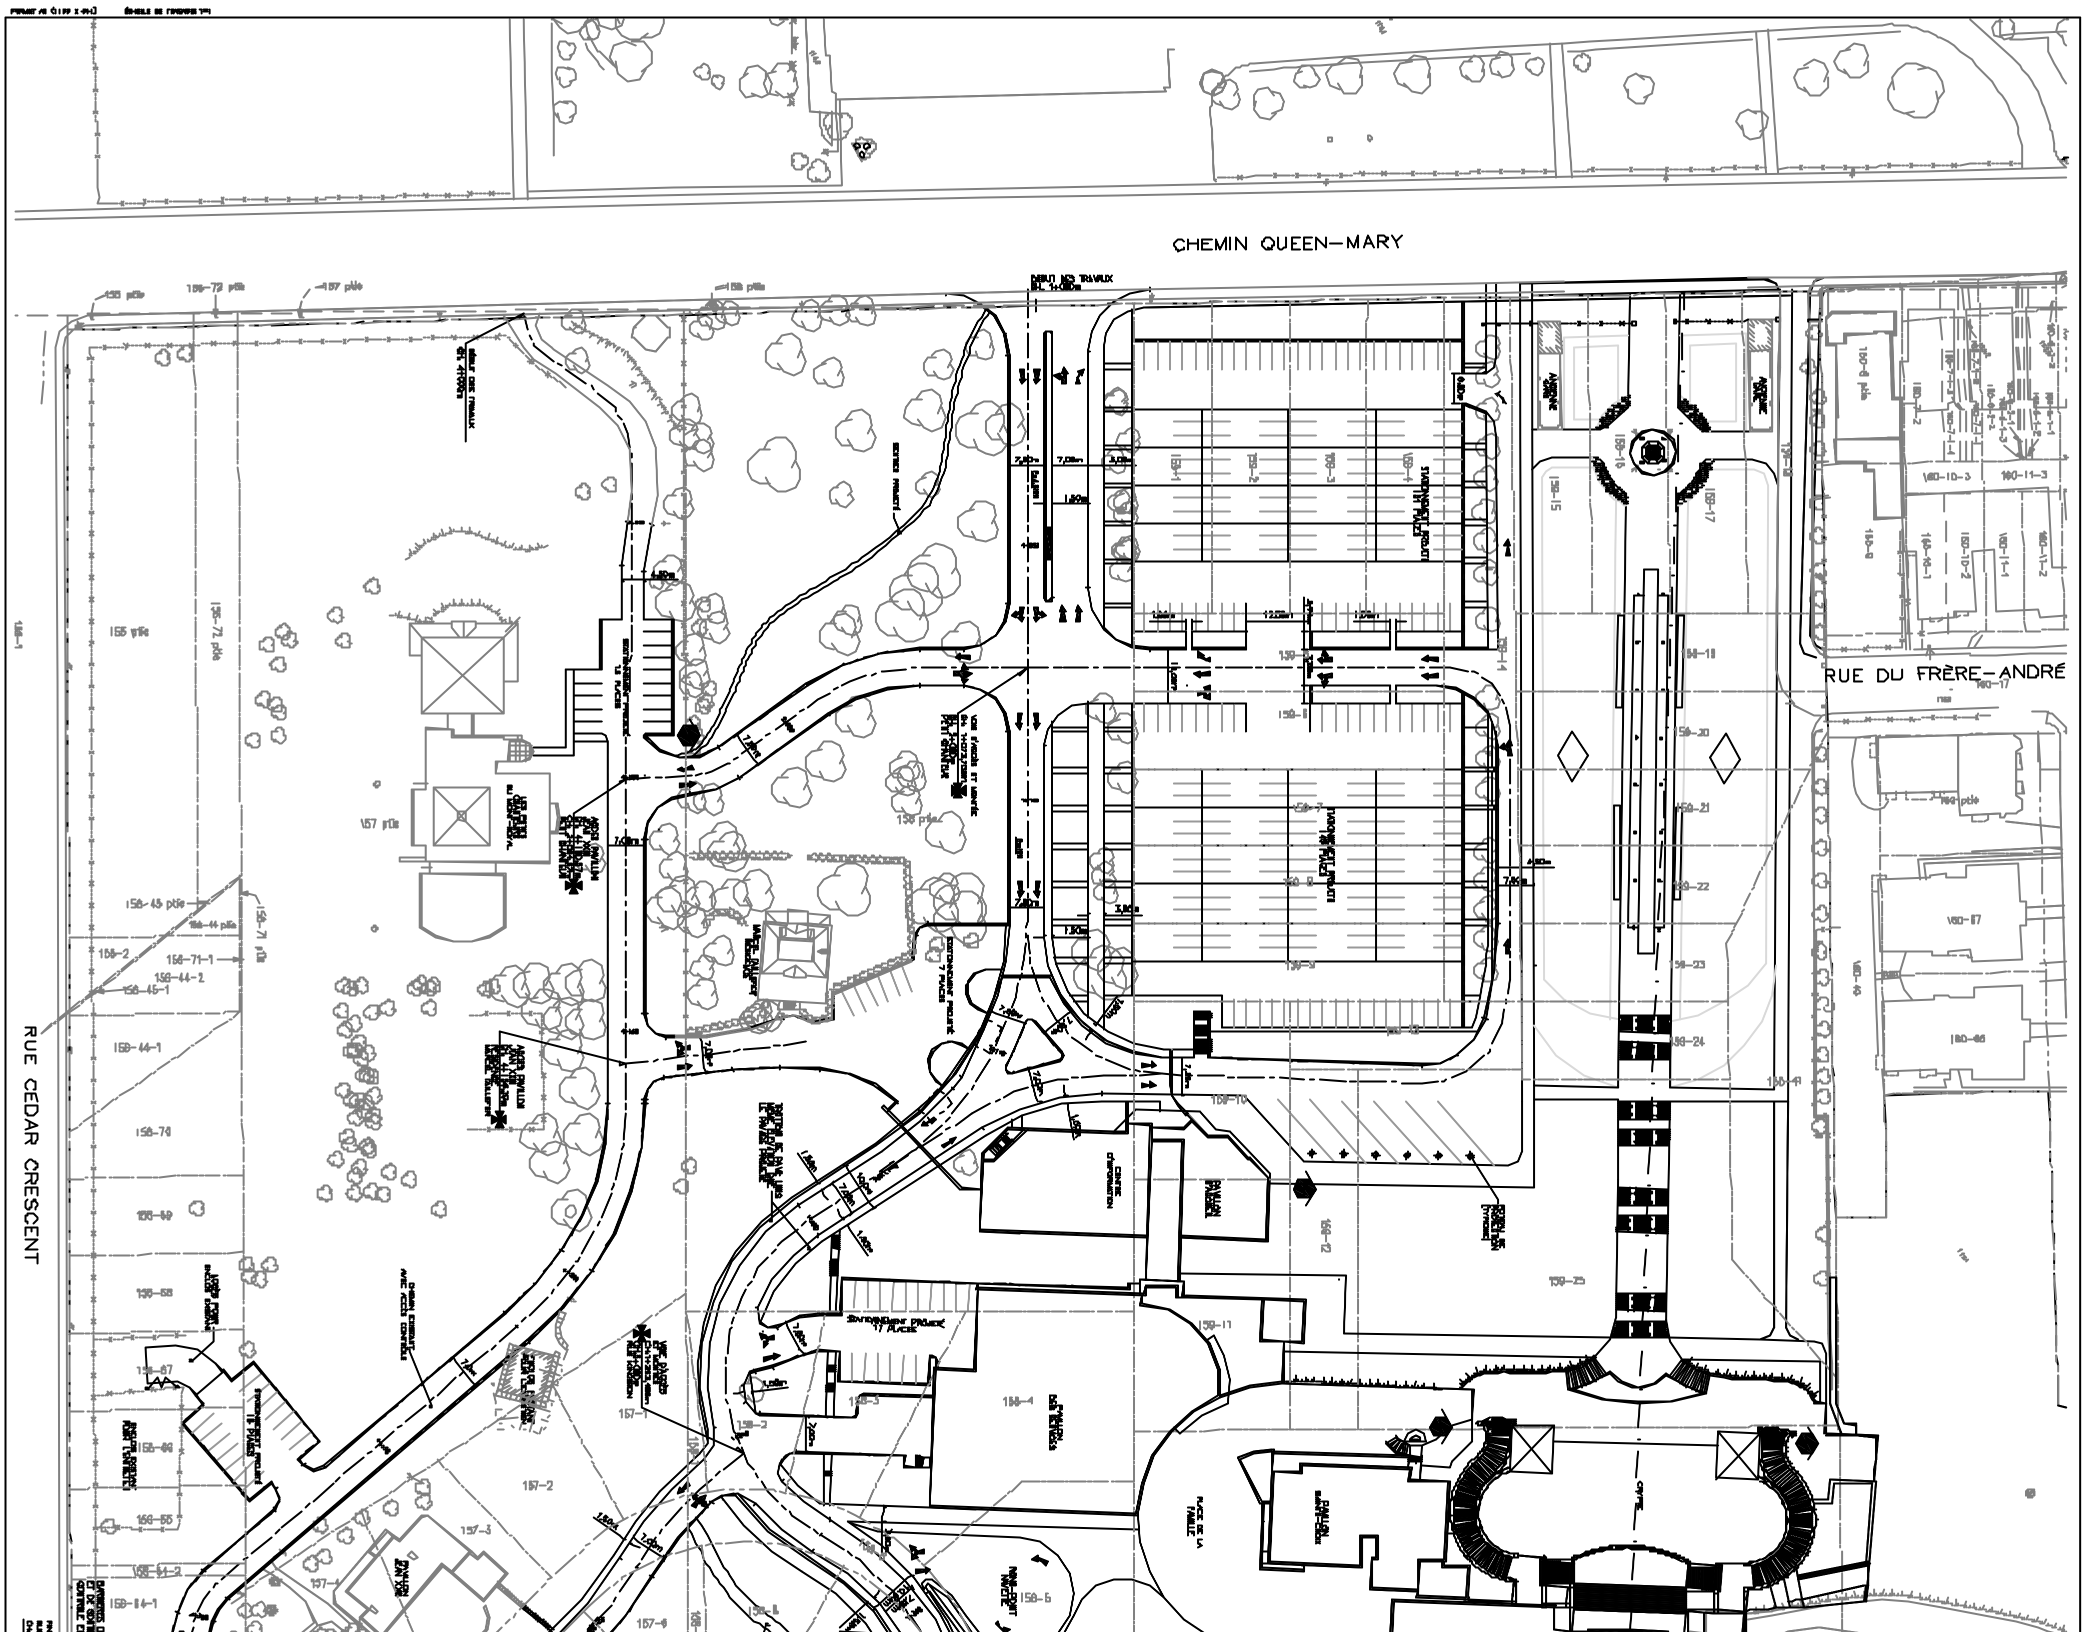

LÉGENDE

POTEAU D'INCENDIE PROJETÉ

NOTES GÉNÉRALES!

- POUR TOUS LES TRAVAUX D'AMÉNAGEMENT PAYSAGER VOIR PLANS VERSION+PLAN PAYSAGES
- POUR TOUS LES TRAVAUX DE CONSTRUCTION DES BÂTIMENTS VOIR PLANS ARCHITECTURE

RÉVISION	DATE	DESCRIPTION		
3	03/03/17	POUR APPROBATION	C.TREMBLAY ing. / P.LABBÉ ing.	119448 / 45395
2	03/01/30	POUR APPROBATION	C.TREMBLAY ing. / P.LABBÉ ing.	119448 / 45395
1	03/01/24	POUR APPROBATION	C.TREMBLAY ing. / P.LABBÉ ing.	119448 / 45395
0	02/09/27	POUR APPROBATION	C.TREMBLAY ing. / P.LABBÉ ing.	119448 / 45395

INGÉNIEUR Christian Tremblay 119448 QUÉBEC

INGÉNIEUR Pierre Labbé 45395 QUÉBEC

CLIENT: L'ORATOIRE SAINT-JOSEPH DU MONT-ROYAL

PROJET: AMÉNAGEMENT DU SITE L'ORATOIRE ST-JOSEPH

TITRE DU DESSIN: PLAN D'ENSEMBLE, SCHÉMA FONCTIONNEL DE CIRCULATION AVEC GÉOMÉTRIE ROUTIÈRE

DISCIPLINE: CIVIL

DESSIN NO: 23050-1-100

100