

Ville de Montréal

Système de gestion des décisions des instances

Intervention - Secrétariat général , Direction des affaires juridiques

Numéro de dossier : 1020812034

Unité administrative
responsable

Arrondissement Ville-Marie , Direction de l'aménagement et des services aux entreprises

Objet

Adopter un règlement modifiant le Plan d'urbanisme de la Ville de Montréal (Plan directeur de l'arrondissement Plateau Mont-Royal / Centre-Sud) (CO92-03386) de manière à agrandir l'aire d'affectation « Habitation » à l'est de la rue Dorion entre le boulevard René-Lévesque et l'arrière des lots bordant le côté nord de la rue Falardeau, en remplacement de l'aire « Industrie légère » .

Sens de l'intervention

Avis favorable avec commentaires

♦Commentaires



Voici le projet de règlement: plan d'urbanisme plateau - Centre-Sud (102081203)

Numéro de certificat (ou note)

Responsable de l'intervention
Véronique BELPAIRE
avocate
Tél. : 872-4222
Date: 2002-10-25

Endossé par:
Yves SAINDON
avocat chef d'équipe et adjoint à la directrice
Tél. :872-3834
Date d'endossement: 2002-10-25

Numéro de dossier :1020812034

RÈGLEMENT MODIFIANT LE PLAN D'URBANISME, PLAN DIRECTEUR DE L'ARRONDISSEMENT PLATEAU MONT-ROYAL/ CENTRE-SUD (CO92 03386)


VU l'article 109 de la Loi sur l'aménagement et l'urbanisme (L.R.Q., chapitre A-19.1);

À la séance du _____, le conseil de la ville décrète:

1. Le plan intitulé «L'affectation du sol» du Plan d'urbanisme, Plan directeur de l'arrondissement Plateau Mont-Royal / Centre-Sud (CO92 03386), est modifié par le remplacement, à l'est de la rue Dorion, entre le boulevard René-Lévesque et l'arrière des lots bordant le côté nord de la rue Falardeau, de l'aire d'affectation «Industrie légère» par une aire d'affectation «habitation», tel qu'illustré à l'annexe A du présent règlement.

2. Le présent règlement entre en vigueur conformément à la loi.

ANNEXE A L'AFFECTATION DU SOL

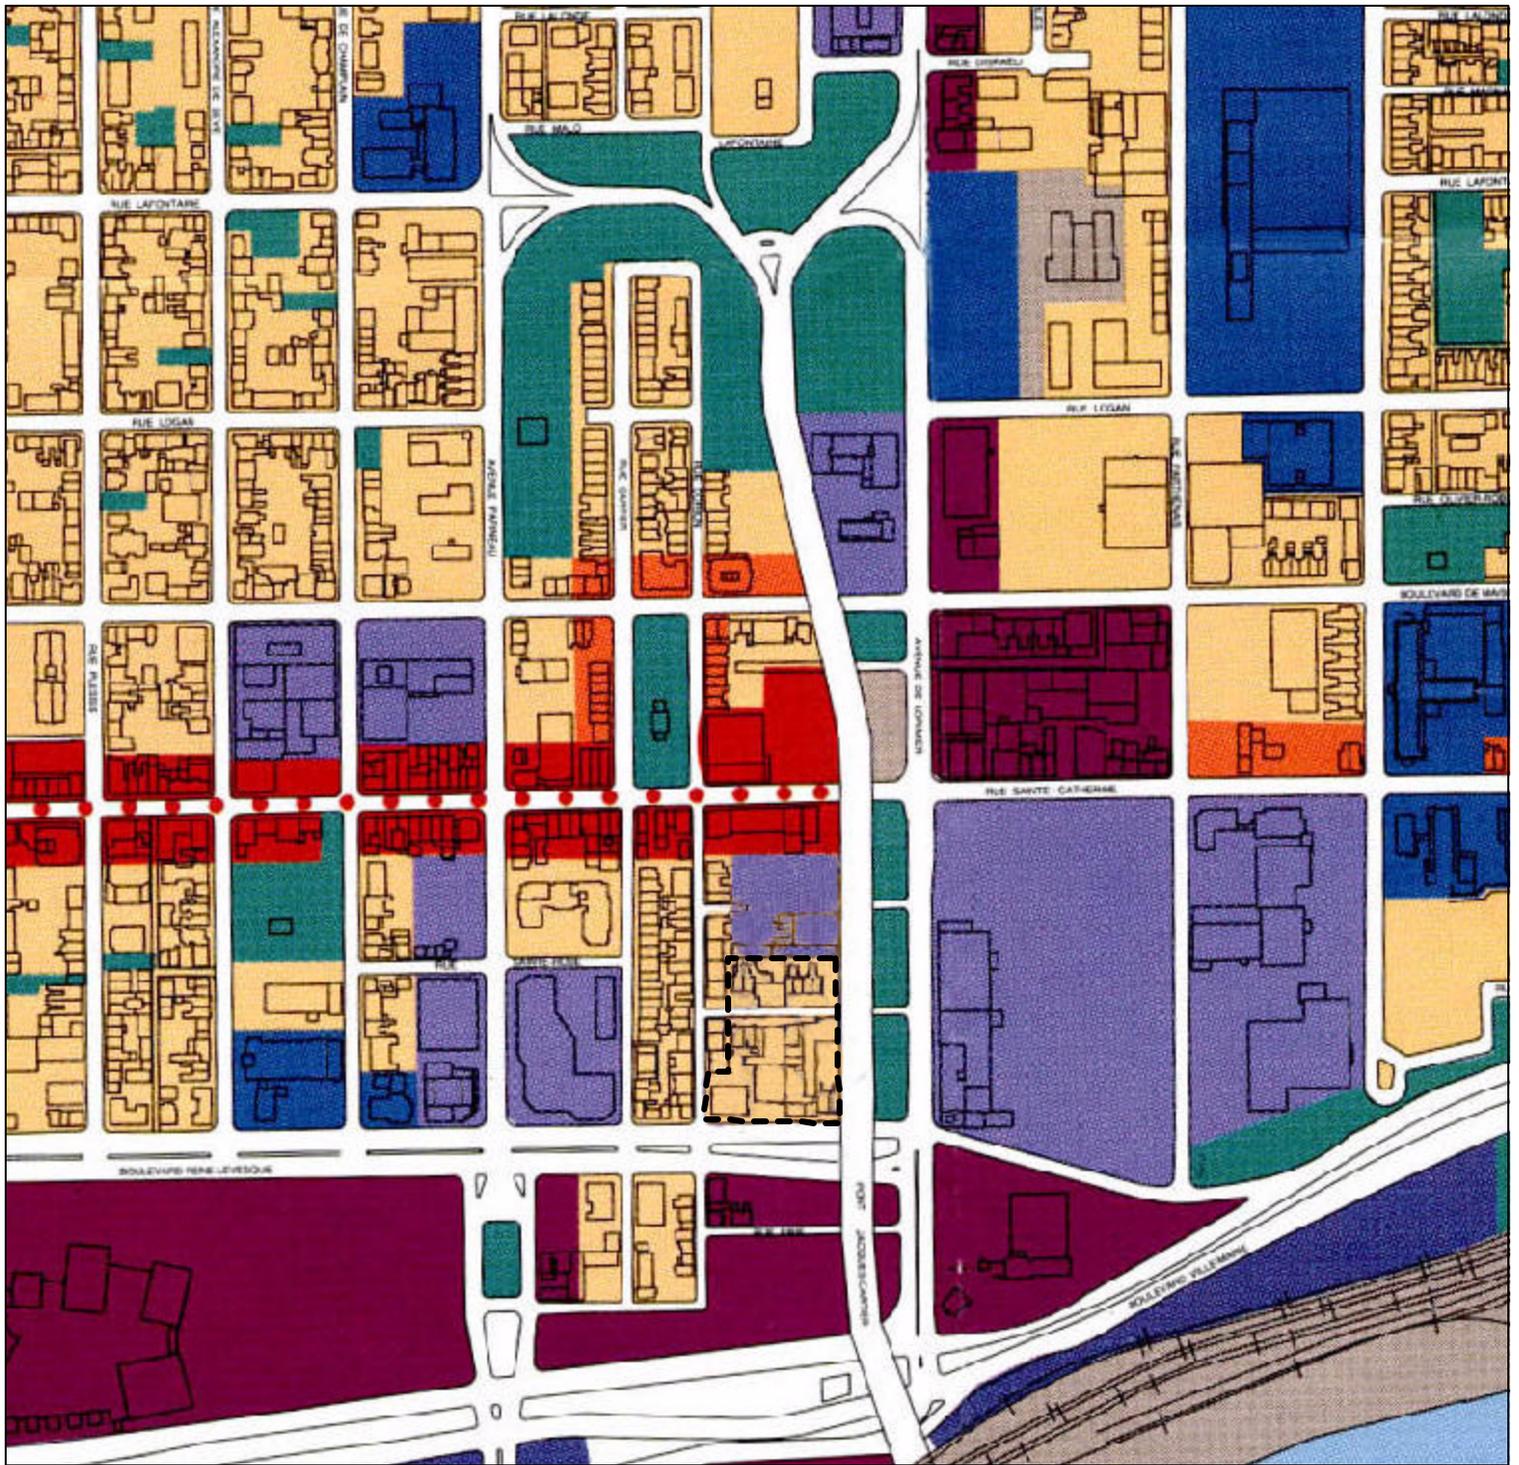

PLAN D'URBANISME - L'Affectation du Sol



Modification proposée: Habitation

1020 812 034


Ville de Montréal

Arrondissement de Ville - Marie

Date:20021024

Annexe:



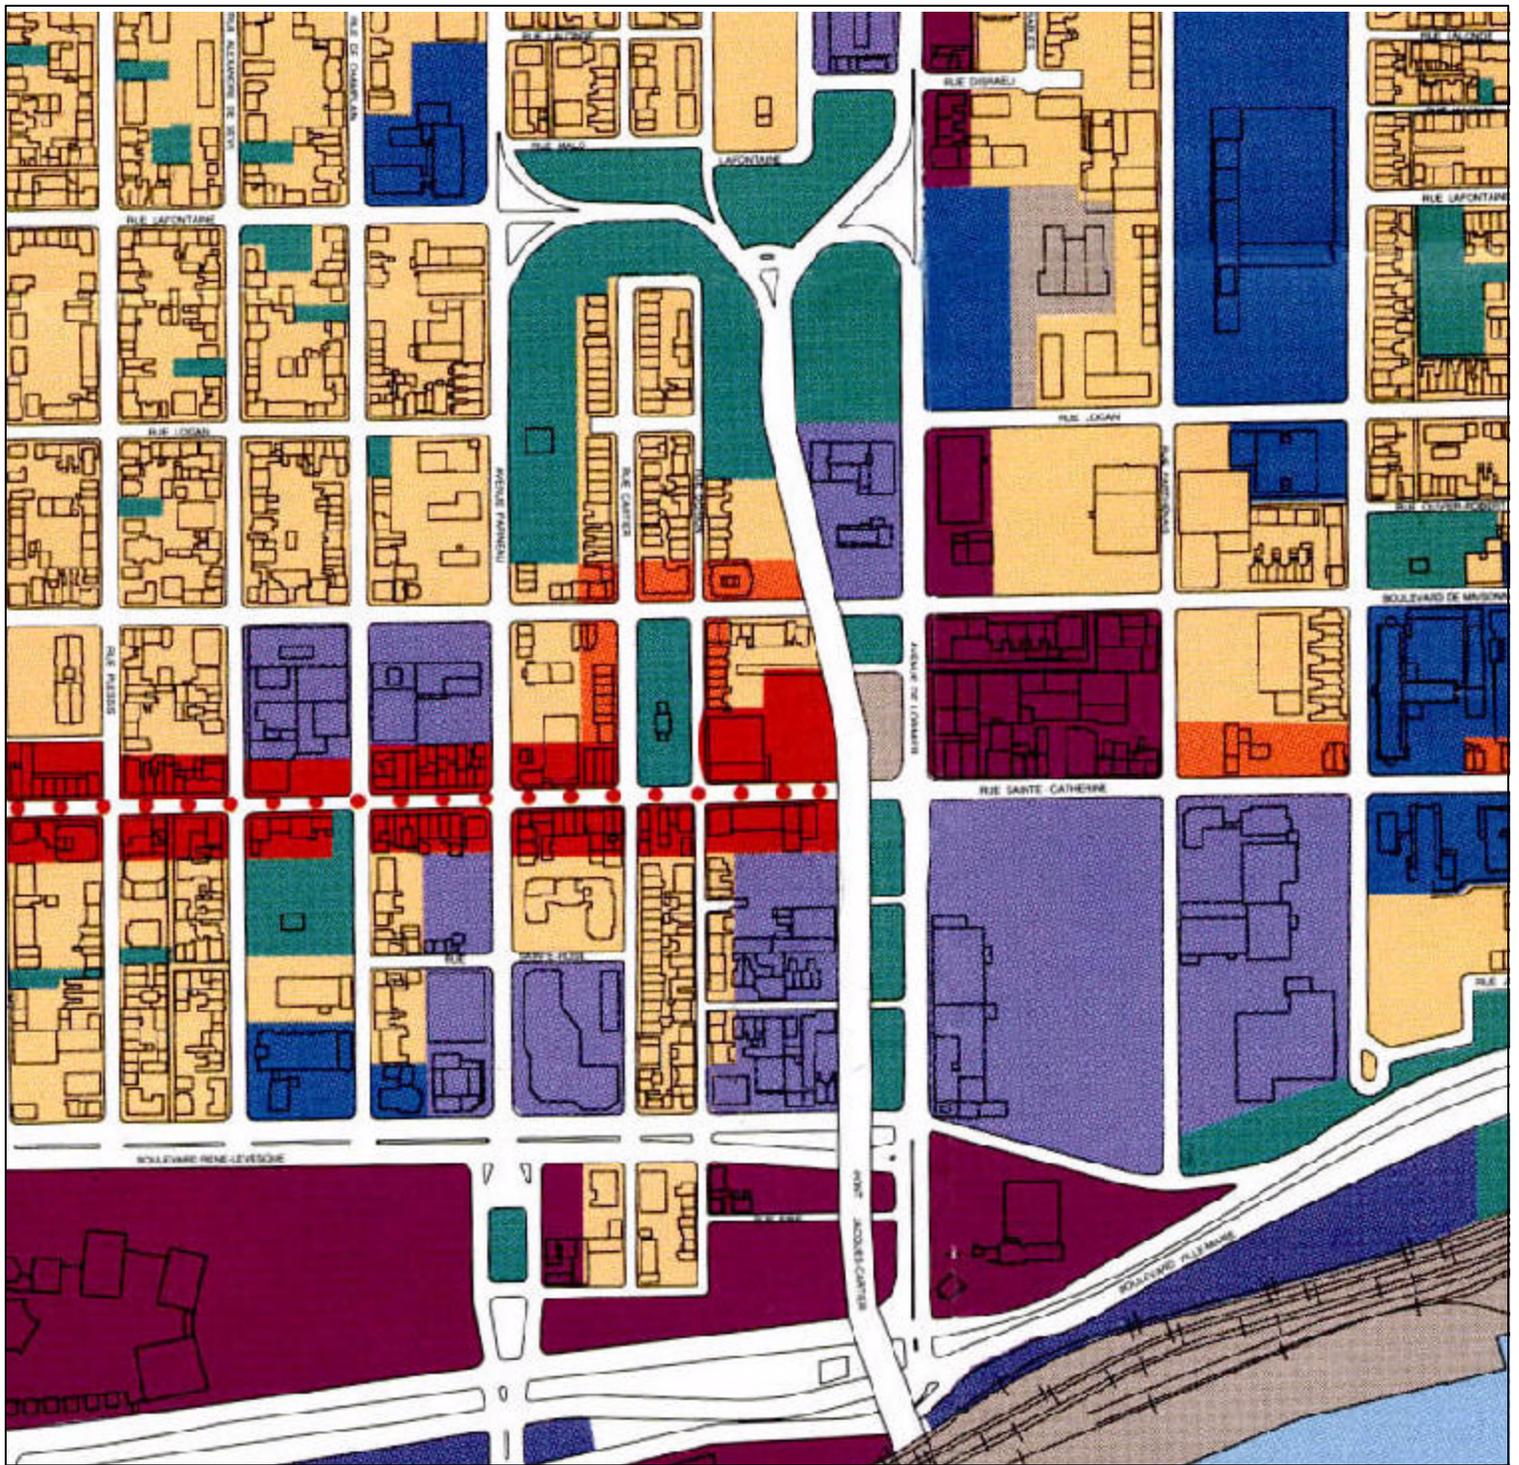

PLAN D'URBANISME - L'Affectation du Sol

Ville de Montréal

Arrondissement de Ville - Marie

Date: 20021024

Annexe:

1020 812 034

1