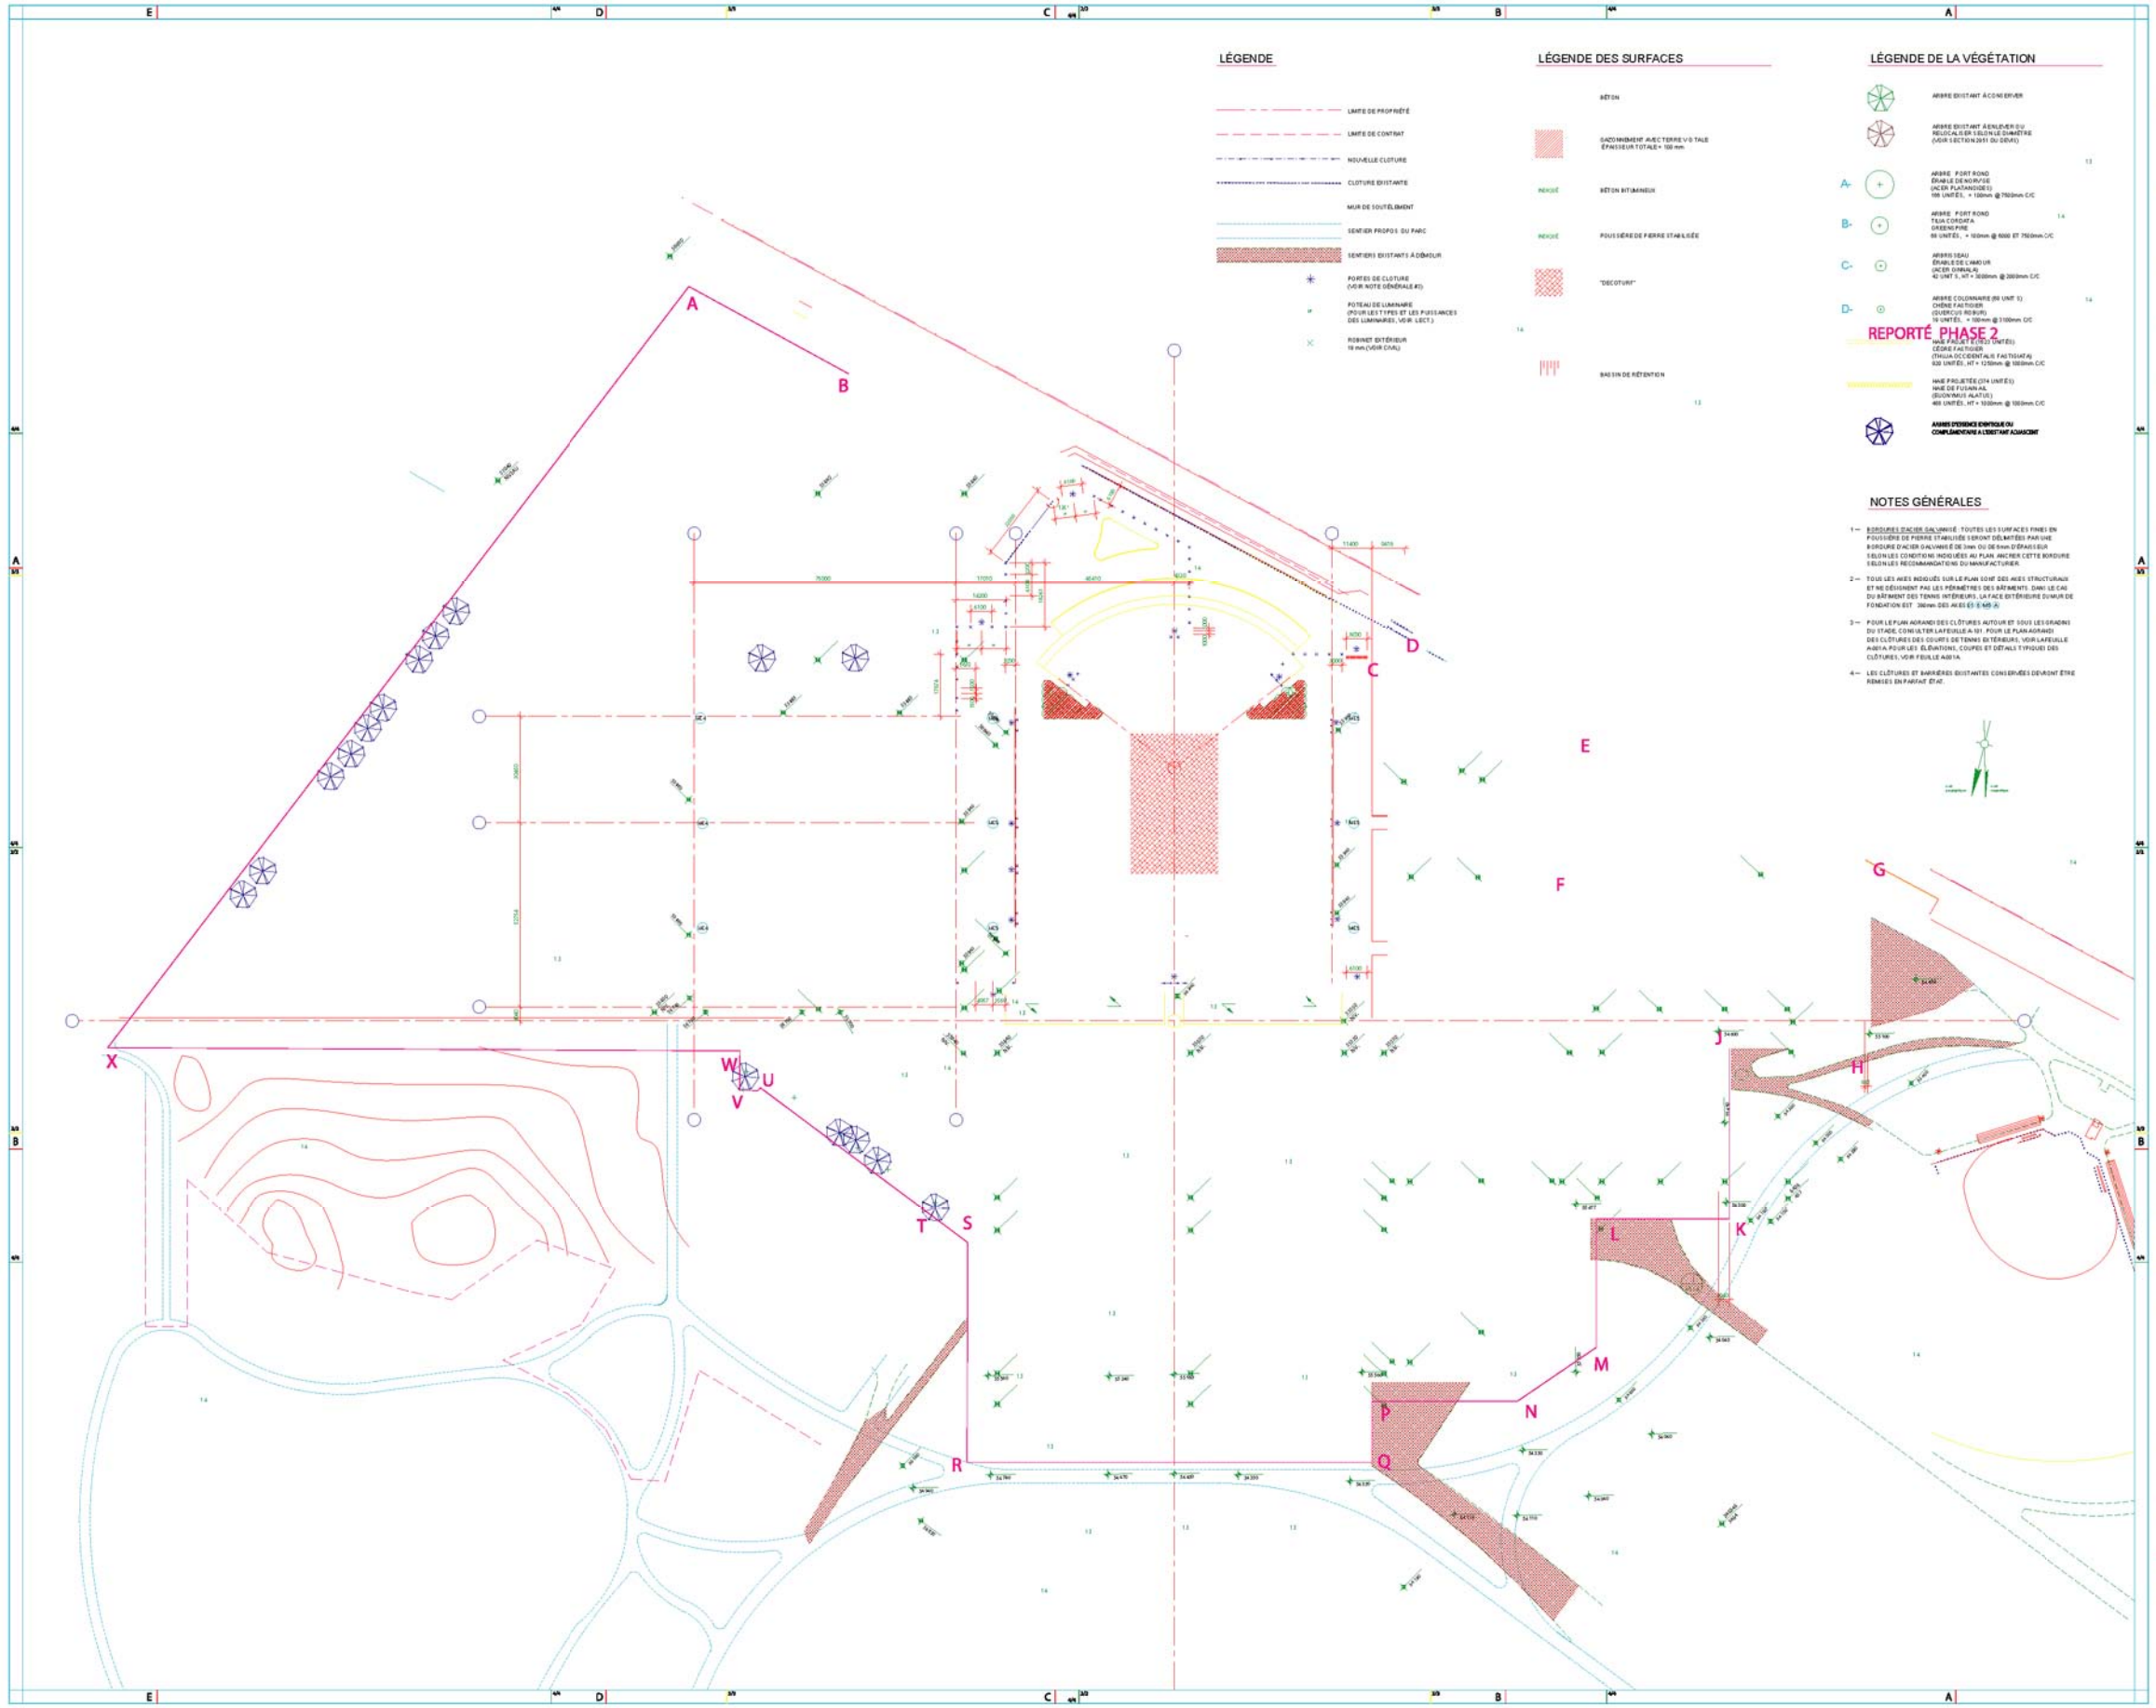

LÉGENDE

- LIMITE DE PROPRIÉTÉ
- LIMITE DE CONTRAT
- NOUVELLE CLOTURE
- CLOTURE EXISTANTE
- MUR DE SOUTÈNEMENT
- SENTIER PROPOS DU PARC
- SENTIERS EXISTANTS À DÉMOLIR
- PORTES DE CLOTURE (VOIR NOTE GÉNÉRALE #3)
- POTEAU DE LUMINAIRE (POUR LES TYPES ET LES PUISSANCES DES LUMINAIRES, VOIR LEC1.)
- ROBINET EXTÉRIEUR 19 mm (VOIR CIVIL)

LÉGENDE DES SURFACES

- BÉTON
- GAZONNEMENT AVEC TERRE VÉGÉTALE ÉPAISSEUR TOTALE= 150 mm
- INDIQUÉ — BÉTON BITUMINEUX
- INDIQUÉ — POUSSIÈRE DE PIERRE STABILISÉE
- "DECOTURF"
- BASSIN DE RÉTENTION

LÉGENDE DE LA VÉGÉTATION

- ARBRE EXISTANT À CONSERVER
- ARBRE EXISTANT À ENLEVER OU RELOCALISER SELON LE DIMIXTRE (VOIR SECTION 2911 DU DEVIS)
- A- ARBRE FORT ROND ÉRABLE DE NORVÈGE (ACER PLATANOIDES) 195 UNITÉS, + 150mm @ 7500mm C/C
- B- ARBRE FORT ROND TILIA CORDATA GREENSPIRE 69 UNITÉS, + 150mm @ 6000 ET 7500mm C/C
- C- ARBRES ISOLÉ ÉRABLE DE L'AMOUR (ACER GINNALA) 42 UNIT S., HT = 3000mm @ 2000mm C/C
- D- ARBRE COLONNAIRE (69 UNIT S.) CHÊNE FASTIGIÉ (QUERCUS ROBUR) 19 UNITÉS, + 150mm @ 3150mm C/C
- HAIE FEUILLETÉE (CYPRÈS CÈDRE FASTIGIÉ (THUJA OCCIDENTALIS 'FASTIGIATA) 102 UNITÉS, HT = 1250mm @ 1800mm C/C
- HAIE FEUILLETÉE (274 UNITÉS) HAIE DE FUSAIN AL (EUONYMUS ALATUS) 466 UNITÉS, HT = 1000mm @ 1500mm C/C
- ARBRE D'INTÉRÊT ESTHÉTIQUE OU COMPLÉMENTAIRE À L'ESTHÉTIQUE ASSOCIÉ

REPORTÉ PHASE 2

NOTES GÉNÉRALES

1— BORDURES D'ACIER GALVANISÉ : TOUTES LES SURFACES PAVÉES EN POUSSIÈRE DE PIERRE STABILISÉE DEVANT ÊTRE BÂTIES PAR UNE BORDURE D'ACIER GALVANISÉ DE 3 mm (½) DE 6 mm D'ÉPAISSEUR SELON LES CONDITIONS INDIQUÉES AU PLAN. ANCRER CETTE BORDURE SELON LES RECOMMANDATIONS DU MANUFACTURIER.

2— TOUS LES AXES INDIQUÉS SUR LE PLAN SONT DES AXES STRUCTURAUX ET NE DÉSIGNENT PAS LES PÉRIMÈTRES DES BÂTIMENTS. DANS LE CAS DU BÂTIMENT DES TENNIS INTÉRIEURS, LA FACE EXTÉRIEURE DU MUR DE FONDATION EST 356mm DES AXES E1 ET 605 A

3— POUR LE PLAN AGRANDI DES CLÔTURES AUTOUR ET SOUS LES GRADINS DU STADE, CONSULTER LA FEUILLE A-101. POUR LE PLAN AGRANDI DES CLÔTURES DES COURTS DE TENNIS EXTÉRIEURS, VOIR LA FEUILLE A-201A POUR LES ÉLÉVATIONS, COUPES ET DÉTAILS TYPIQUE DES CLÔTURES, VOIR FEUILLE A-201A.

4— LES CLÔTURES ET BARRIÈRES EXISTANTES CONSERVÉES DEVRONT ÊTRE RÉPARÉES EN PARFAIT ÉTAT.

LE CONSORTIUM

DUPLAIN DUMOUCHEL/GAUTHIER GUEVREMONT/BERGERON/ROY

ARCHITECTES

2525, boulevard Saint-Laurent, Suite 600
Montréal, H2X 2T1
Tél.: 982-0879 Télécopieur: 982-0878

Consultants:

Structure:

CALCIA P.C.
4450, rue St-Hubert, H2J 2W1
Montréal
Tél.: 525-2666 Télécopieur: 525-1631

Mécanique:

LEMOYNE, LEMOYNE, PAPINEAU ASSOCIÉS
115, boul. Crémazie, Bureau 200
Montréal, H2P 1B9
Tél.: 381-4220 Télécopieur: 383-9077

Électrique et civil:

AXOR EXPERTS-CONSEILS Inc.
1980, Sherbrooke Ouest, 8e/9e étage
Montréal, H3H 1E8
Tél.: 935-1000 Télécopieur: 935-1020

Gestion de projet:

COFIRM INC.
1, Place Ville-Marie, Bureau 4127
Montréal, H3B 2C4
Tél.: 875-2585 Télécopieur: 397-0545

Groupe AXOR Inc.
Ingénierie Construction

AXOR Experts-Conseils Inc.
Membre du groupe AXOR

Titre du contrat:

CENTRE NATIONAL DE TENNIS
PARC JARRY, MONTRÉAL

Client:

TennisCanadaStadeJarry

A: DÉTAIL no.
B: LOCALISATION VEUE 2 no.
C: VOIR FEUILLE no.

PLAN CLÉ

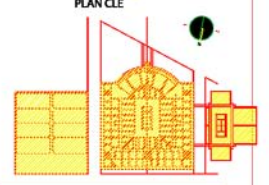

NOTES:

L'ENTREPRENEUR DOIT FAIRE DE VÉRIFIER TOUTES LES COTES ET DOIT SIGNALER TOUTES OMISSIONS OU CONTRADICTION AU PROFESSIONNEL. AUCUNE DIMENSION NE DOIT ÊTRE MESURÉE À L'ÉCHELLE SUR CE DESSIN.

no	date	description	par
14	11.03.96	SURFACES RACCORDS AVEC LE PARC	
13	05.02.96	SOUMISSION SURFACAGE	
12	12.01.96	RÉVISION GÉNÉRALE	
11	07.11.95	MIS POUR CONSTRUCTION	
10	15.09.95	MIS POUR INFORMATION	
9	01.09.95	MIS POUR INFORMATION AXOR	
8	25.08.95	MIS POUR COMMISSION J. VINDER	
7	17.08.95	MIS POUR INFORMATION AXOR	
6	11.08.95	MIS POUR TENNIS CANADA	
5	31.07.95	MIS POUR PERMIS D'EXCAVATION	
4	19.06.95	RÉVISION GÉNÉRALE LOT NO. 3	
3	01.06.95	POUR INFORMATION	
2	25.04.95	RÉVISION GÉNÉRALE	
1	10.04.95	MIS POUR ADDENDA num	
0	03.04.95	MIS POUR SOUMISSION	

RÉVISION:

Dessiné par: M.L.
Vérifié par: R.D./S.F.
Daté le par: M.L.
Plan DAO: X:\DEMEAU\ACDEMEAU\ACDDARAX 1995\95-110

Discipline:

ARCHITECTURE

Titre du plan:

PLAN D'IMPLANTATION

Échelle: 1:400
Date:
Révision: A-001