


Annexe B

LÉGENDE

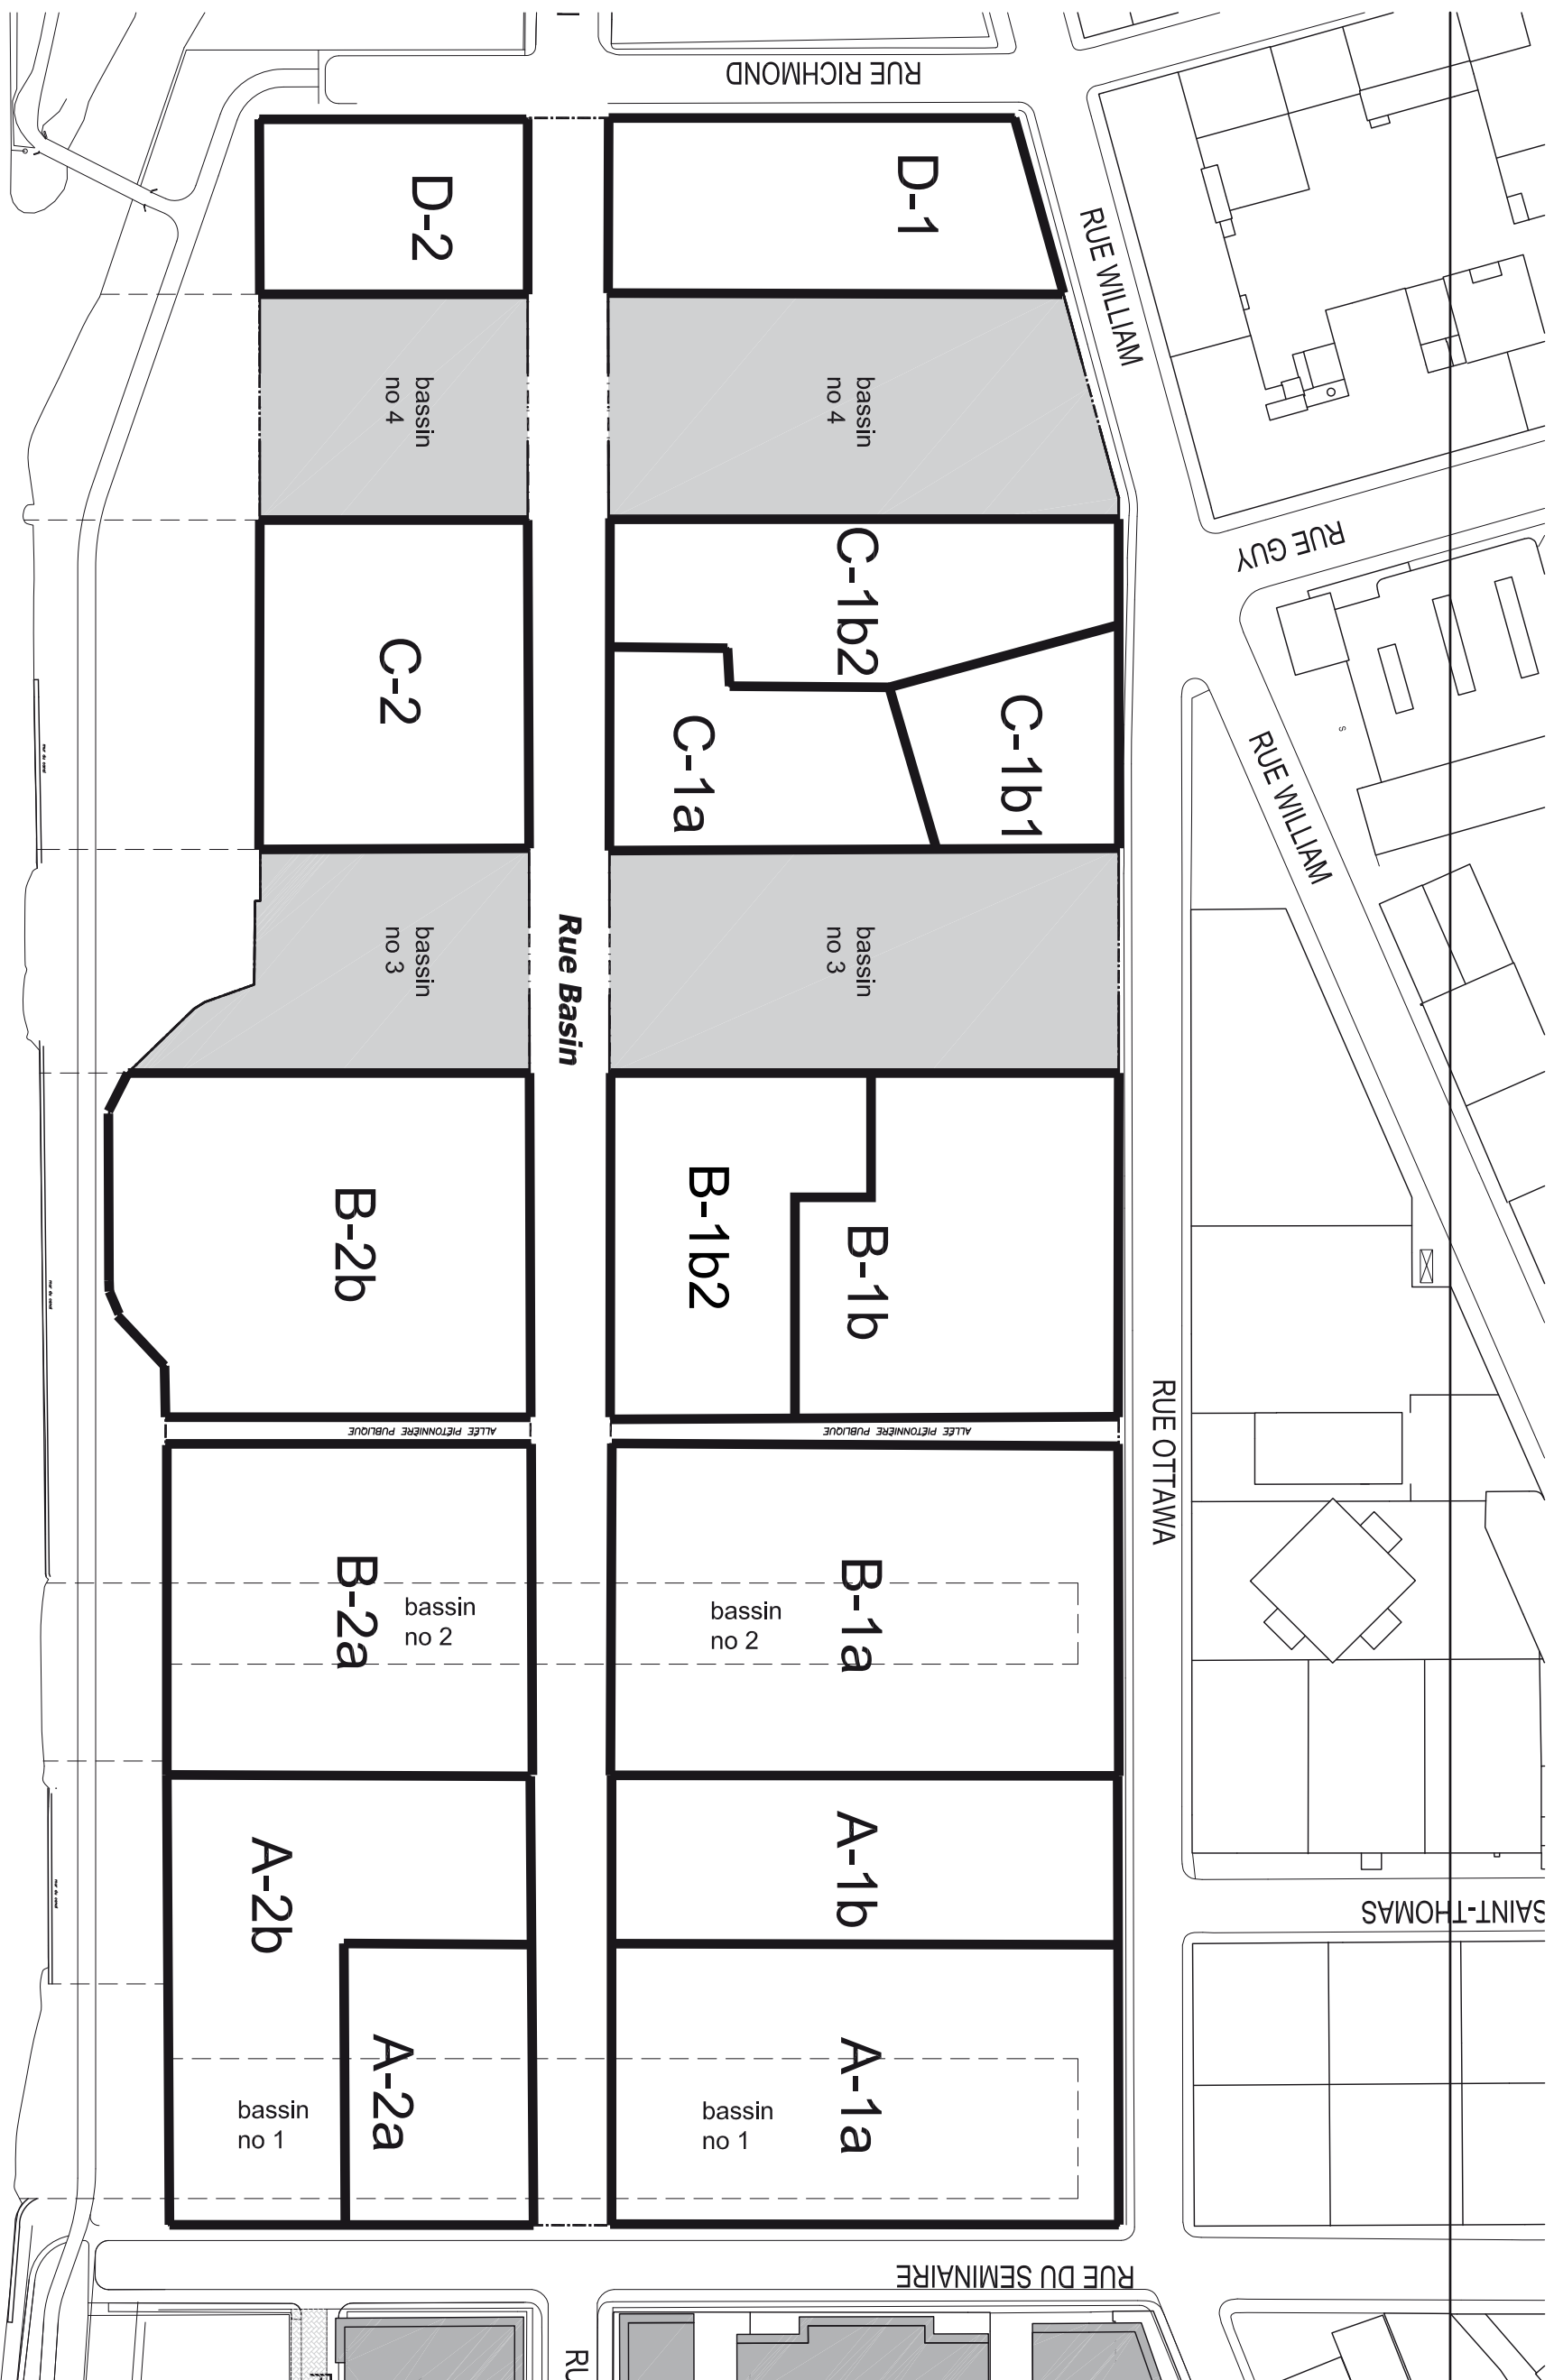

REÀMÉNAGEMENT DU 1500 RUE OTTAWA
MONTREAL, QUEBEC



CANADA LANDS COMPANY
SOCIÉTÉ IMMOBILIÈRE DU CANADA

GROUPE CARDINAL
377 rue de la Commune Ouest
MONTREAL, QUEBEC
H2Y 2E2
HARDY
TEL: (514) 844-8181
TEL: (514) 844-8182
www.cardinalhardy.ca

AMÉNAGEMENT ET DESIGN URBAIN
EN COLLABORATION AVEC L'OEUF
PROJET:241-003-00 01-12-2009

PLAN DE LOTISSEMENT

NOTES:
1. TOUTES LES DIMENSIONS ET NIVEAUX SONT APPROXIMATIFS
2. TOUTES LES DIMENSIONS SONT EN METRES



CANAL DE LACHINE

RUE RICHMOND

RUE WILLIAM

RUE GUY

RUE WILLIAM

RUE OTTAWA

SAINT-THOMAS

RUE DU SEMINAIRE

RUE

RUE