


ANNEXE J - PAVILLON J-A LÉVESQUE ET PAVILLON DES SERVICES COMMUNAUTAIRES

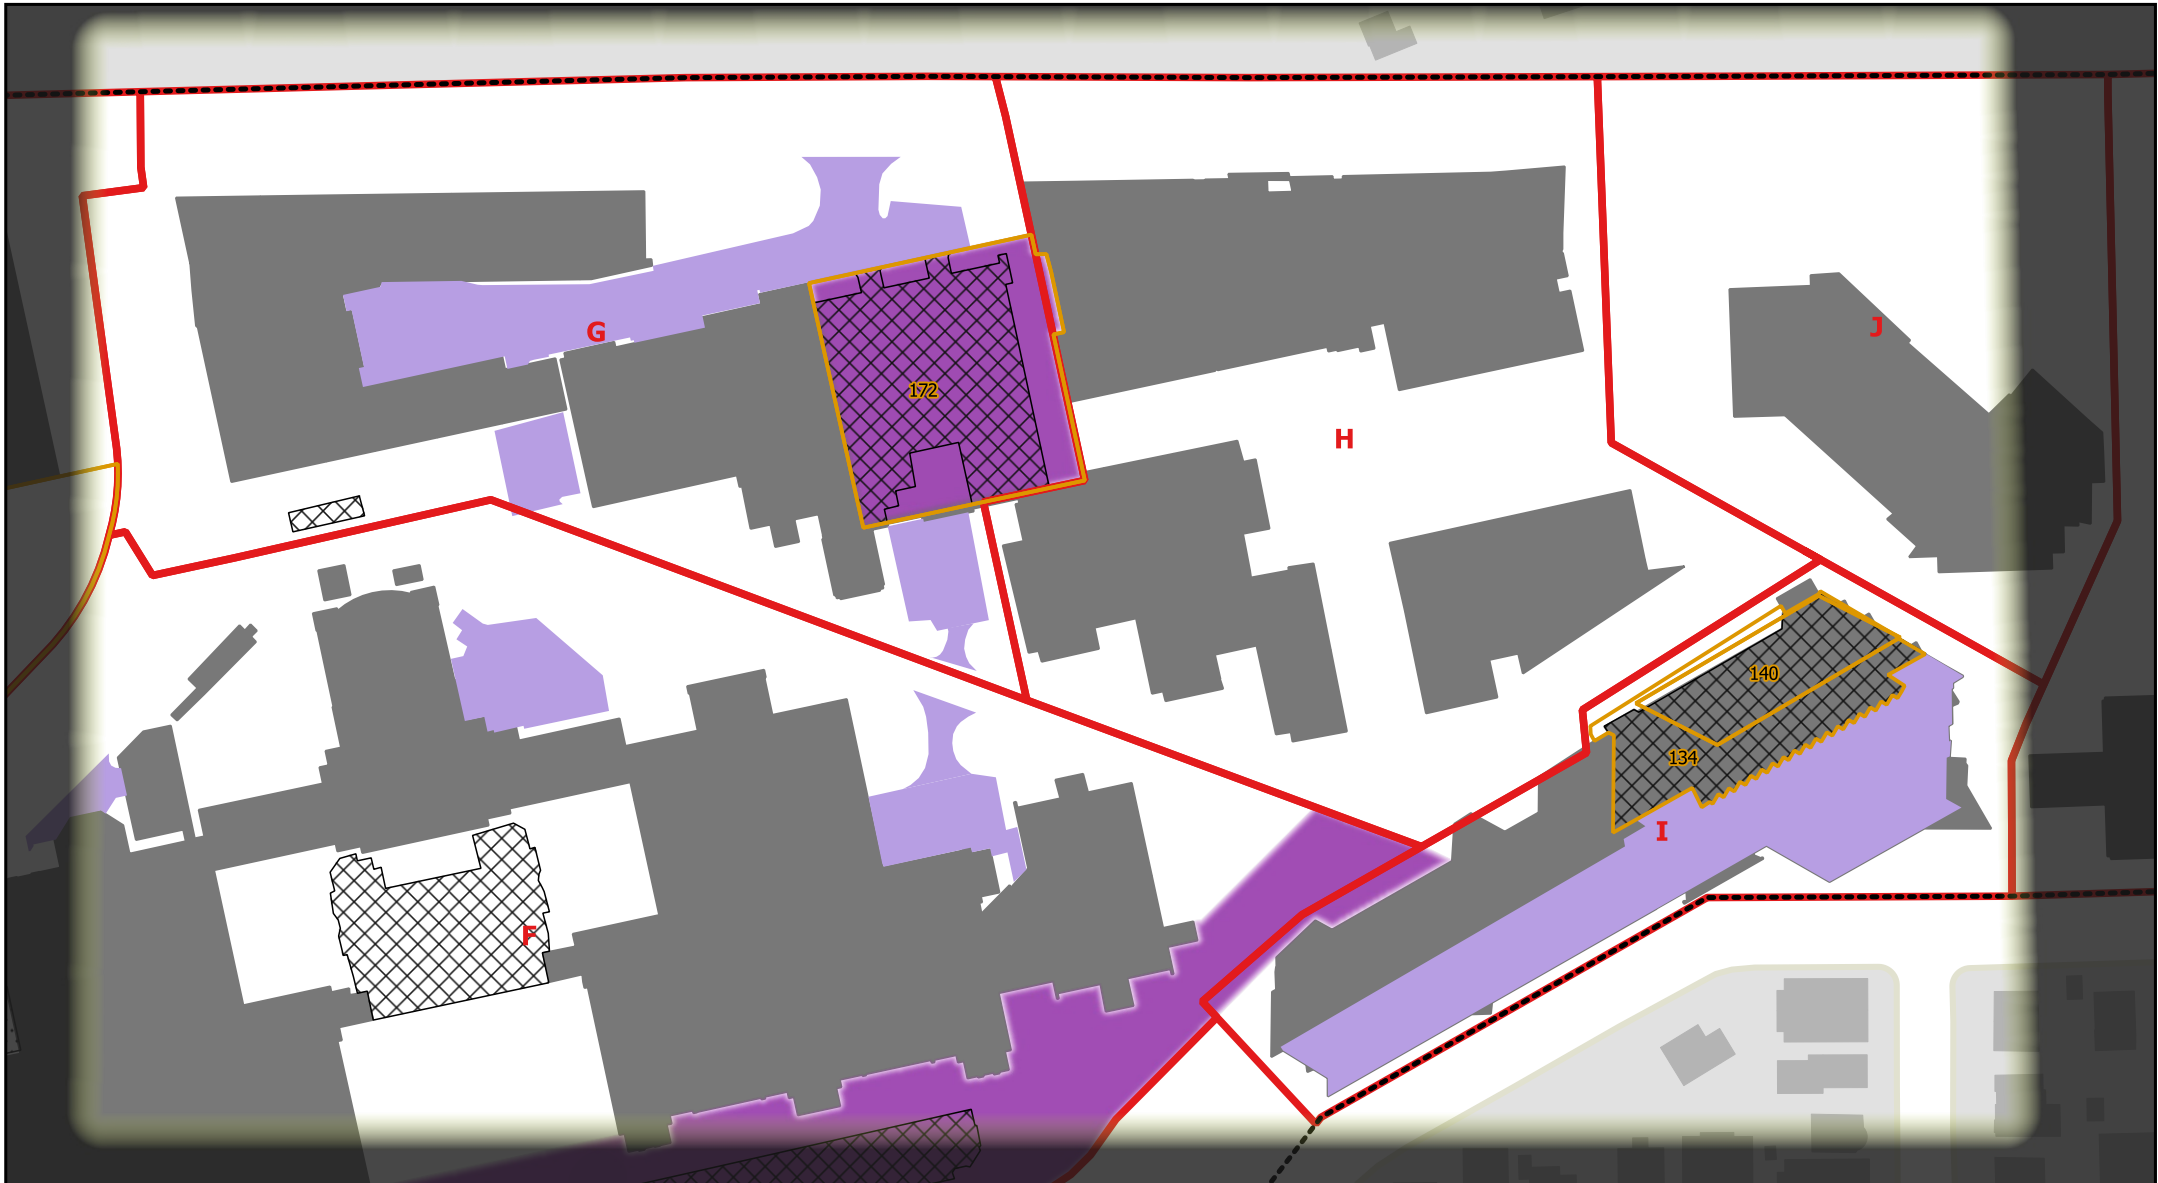

0 50 100 150 m



Légende

----- Territoire d'application

□ Aire d'implantation

000 Hauteur altimétrique maximale

□ Secteurs

⊗ Aire de stationnement extérieure à retirer

■ Aire de stationnement intérieure projetée

■ Aire de stationnement extérieure conservée

■ Bâtiments de l'université

Sources : Ville de Montréal et Université de Montréal.

Cartographie : Ville de Montréal, Service de l'urbanisme et de la mobilité, Direction de l'urbanisme.
Octobre 2020