


Volumes généraux du bâtiment à conserver (1/2)
(côté rue Sainte-Catherine / avenue Union)

Annexe C


VILLE DE MONTRÉAL
ARRONDISSEMENT DE VILLE-MARIE
19 novembre 2020
DIRECTION AMÉNAGEMENT URBAIN
ET SERVICES AUX ENTREPRISES

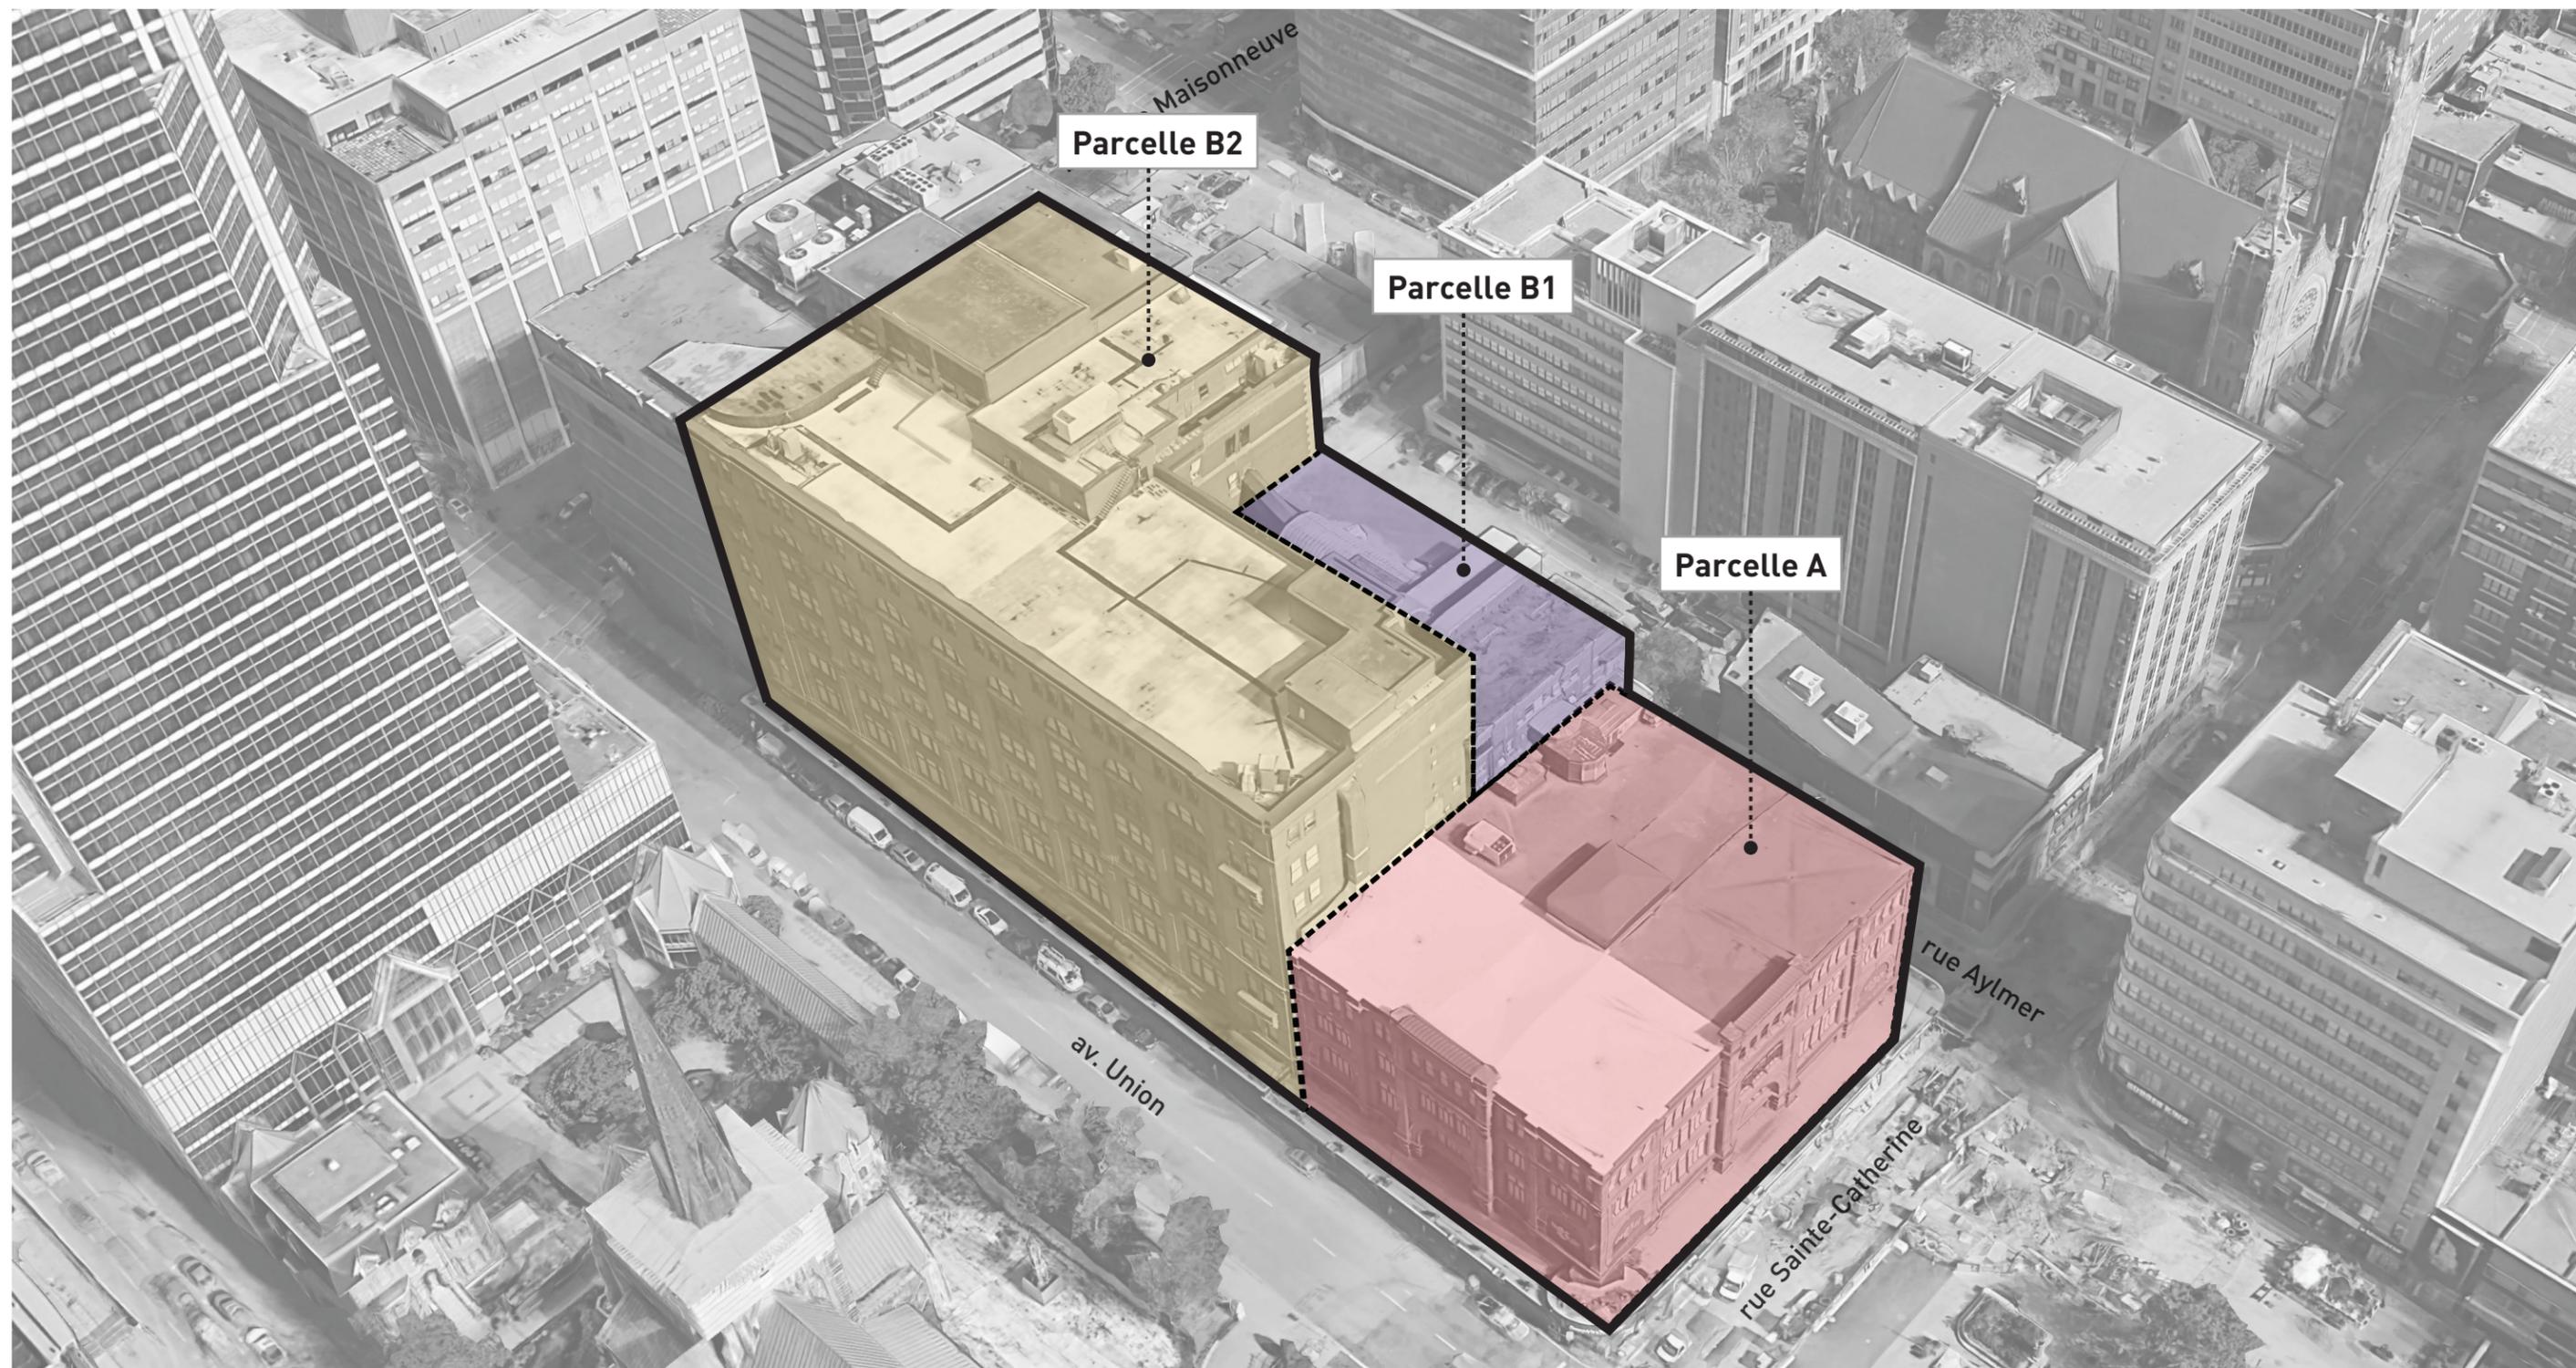

Volumes généraux du bâtiment à conserver (2/2)
(côté boul. De Maisonneuve / rue Aylmer)

Annexe C

VILLE DE MONTRÉAL
ARRONDISSEMENT DE VILLE-MARIE
19 novembre 2020
DIRECTION AMÉNAGEMENT URBAIN
ET SERVICES AUX ENTREPRISES

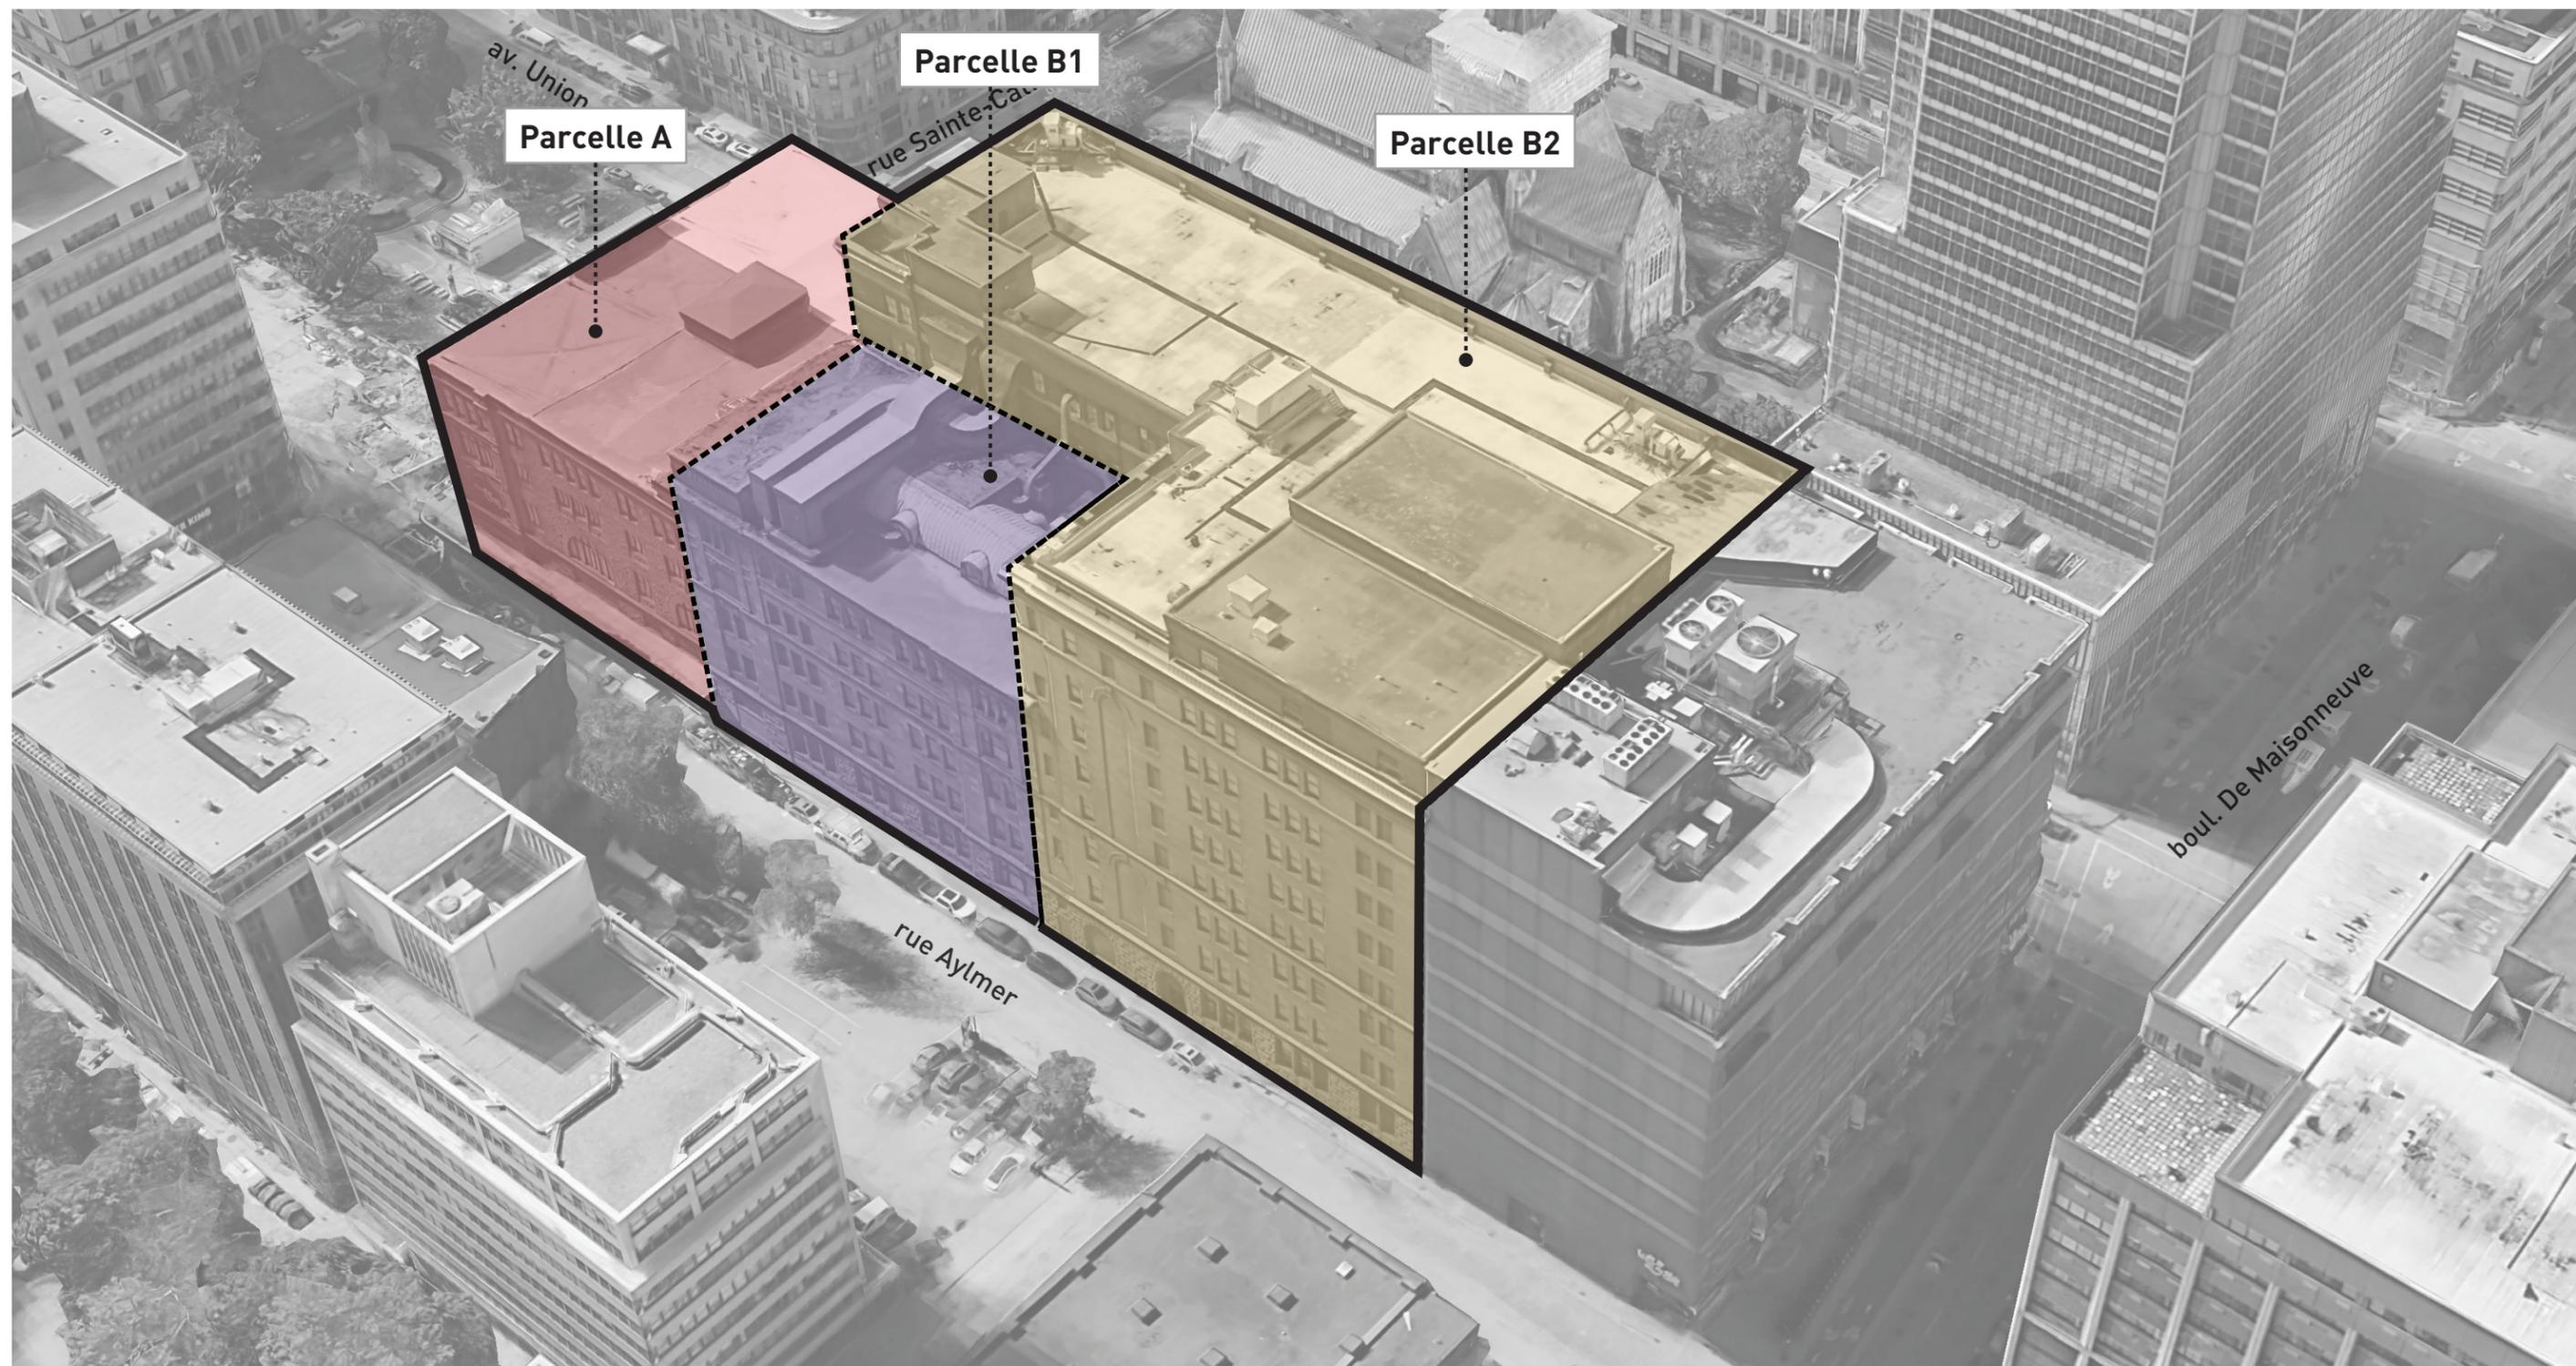


Éléments et volumes du bâtiment à démolir (1/3)
(côté rue Sainte-Catherine / avenue Union)

Annexe C

VILLE DE MONTRÉAL
ARRONDISSEMENT DE VILLE-MARIE
19 novembre 2020
DIRECTION AMÉNAGEMENT URBAIN
ET SERVICES AUX ENTREPRISES

 Parties du bâtiment à démolir

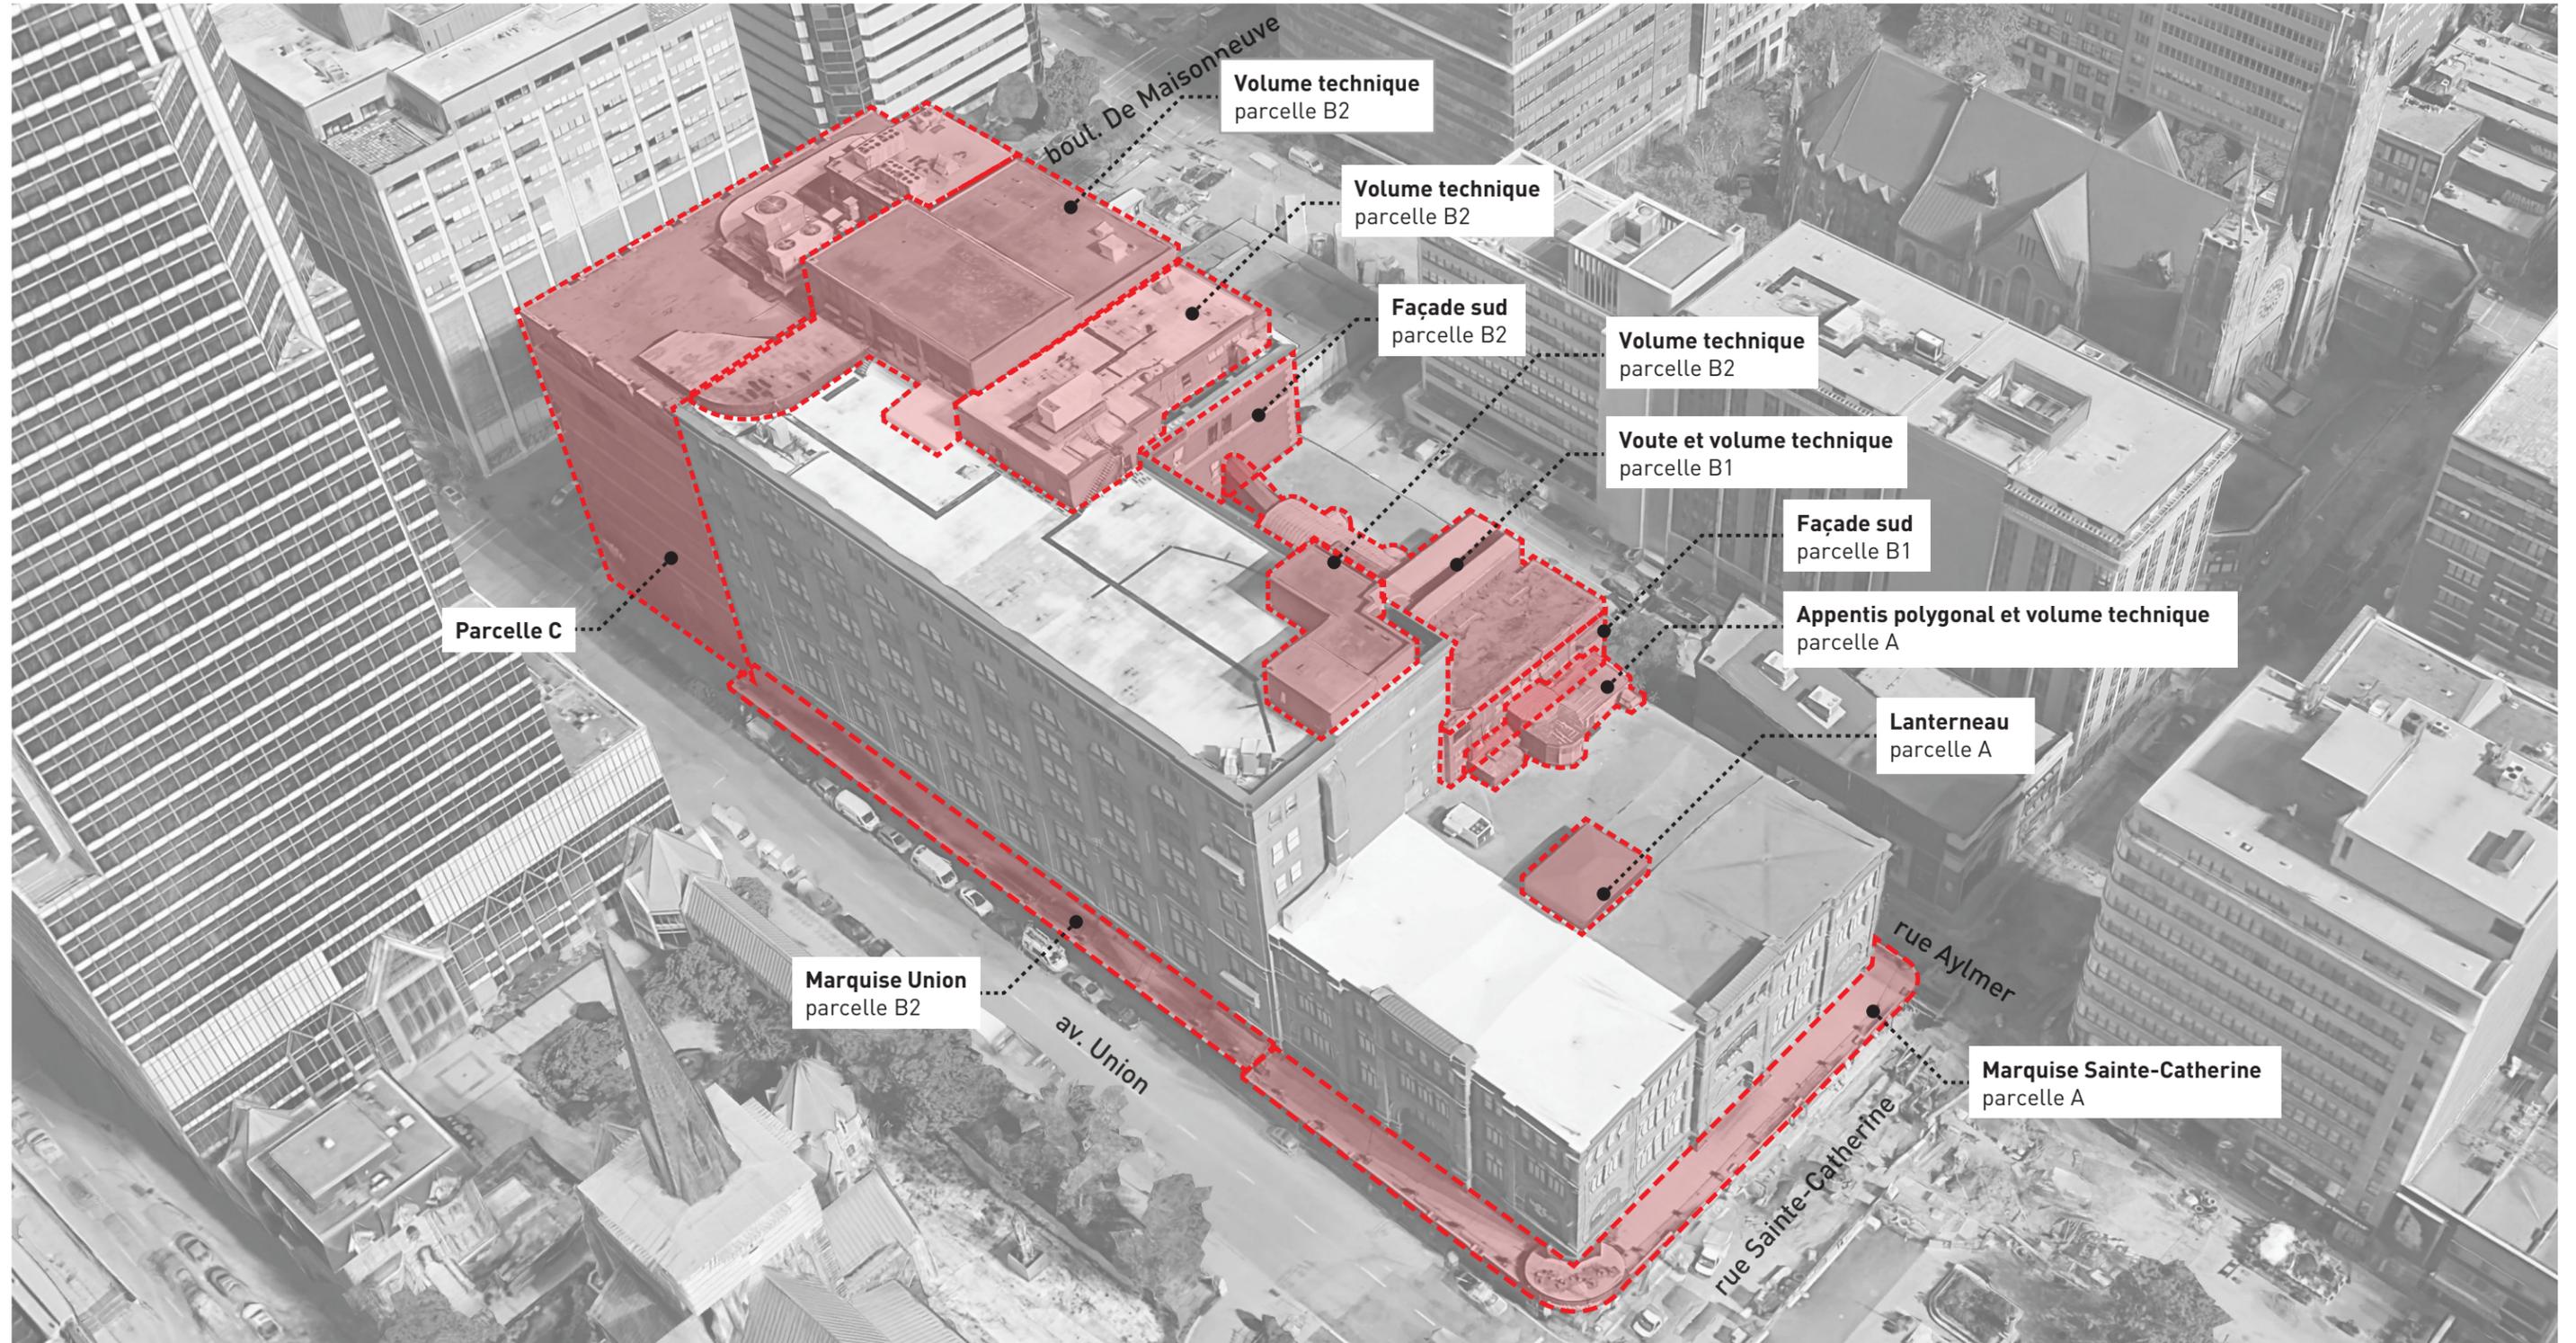


Éléments et volumes du bâtiment à démolir (2/3) (côté boul. De Maisonneuve / rue Aylmer)

Annexe C

VILLE DE MONTRÉAL
ARRONDISSEMENT DE VILLE-MARIE
19 novembre 2020
DIRECTION AMÉNAGEMENT URBAIN
ET SERVICES AUX ENTREPRISES



 Parties du bâtiment à démolir

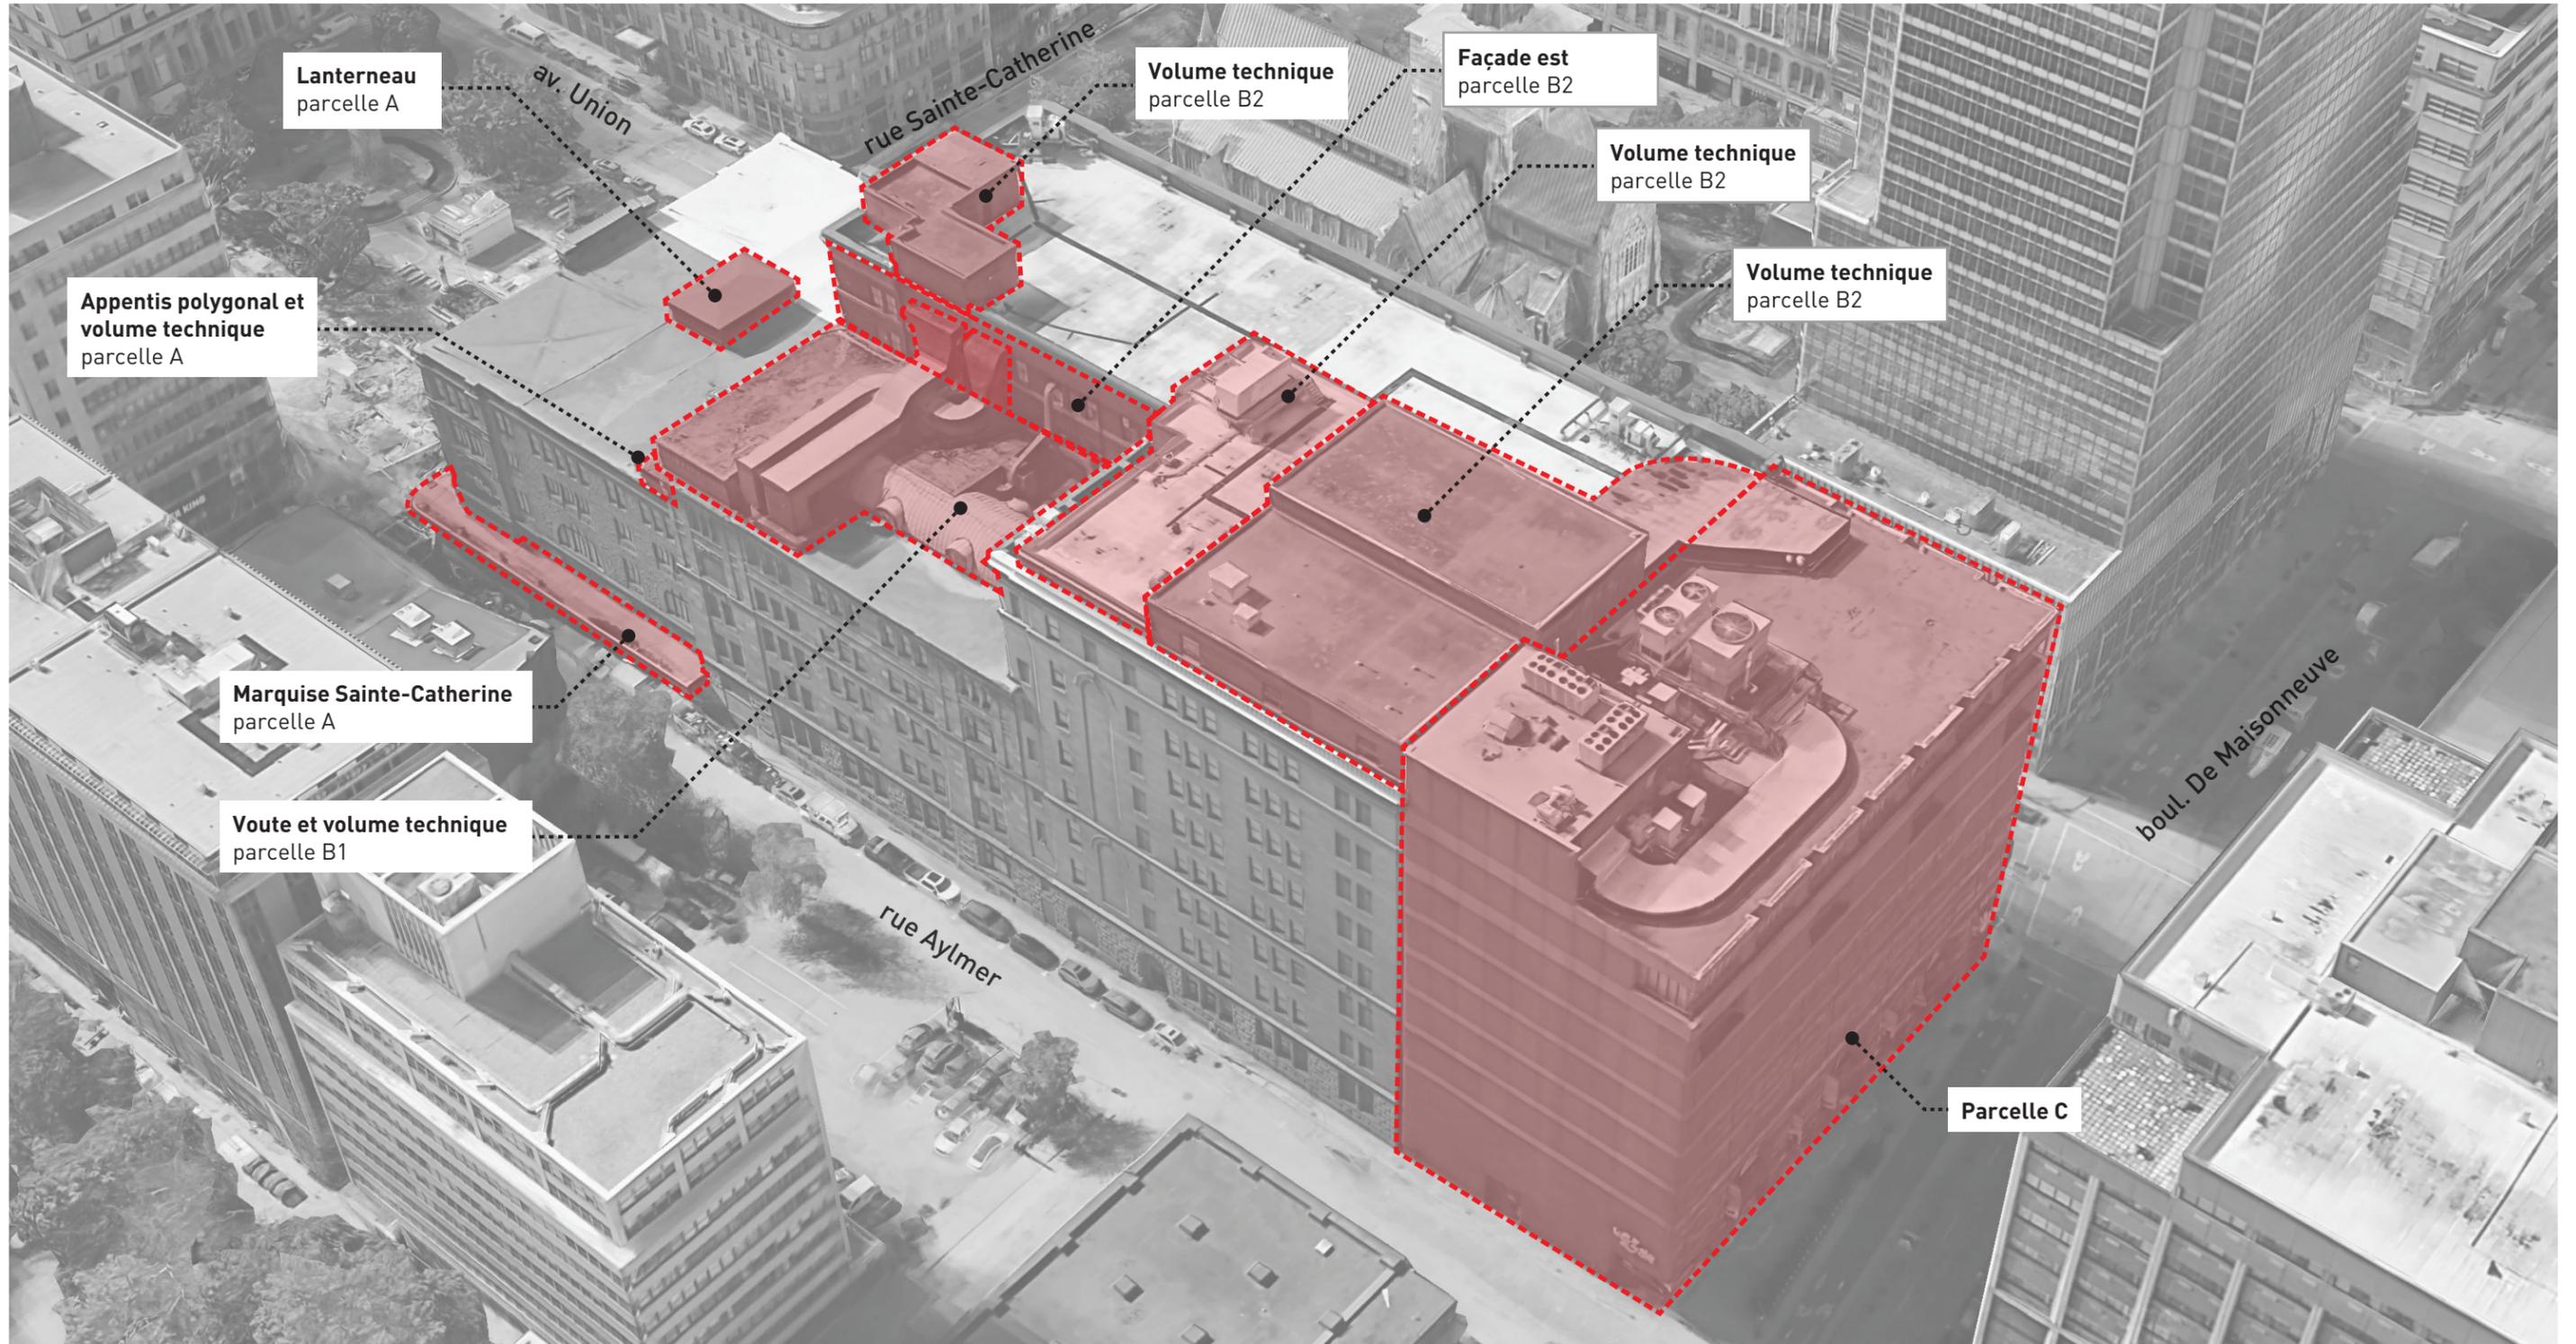

Éléments et volumes du bâtiment à démolir (3/3) (vitrines de la parcelle A)

Annexe C

 Parties du bâtiment à démolir

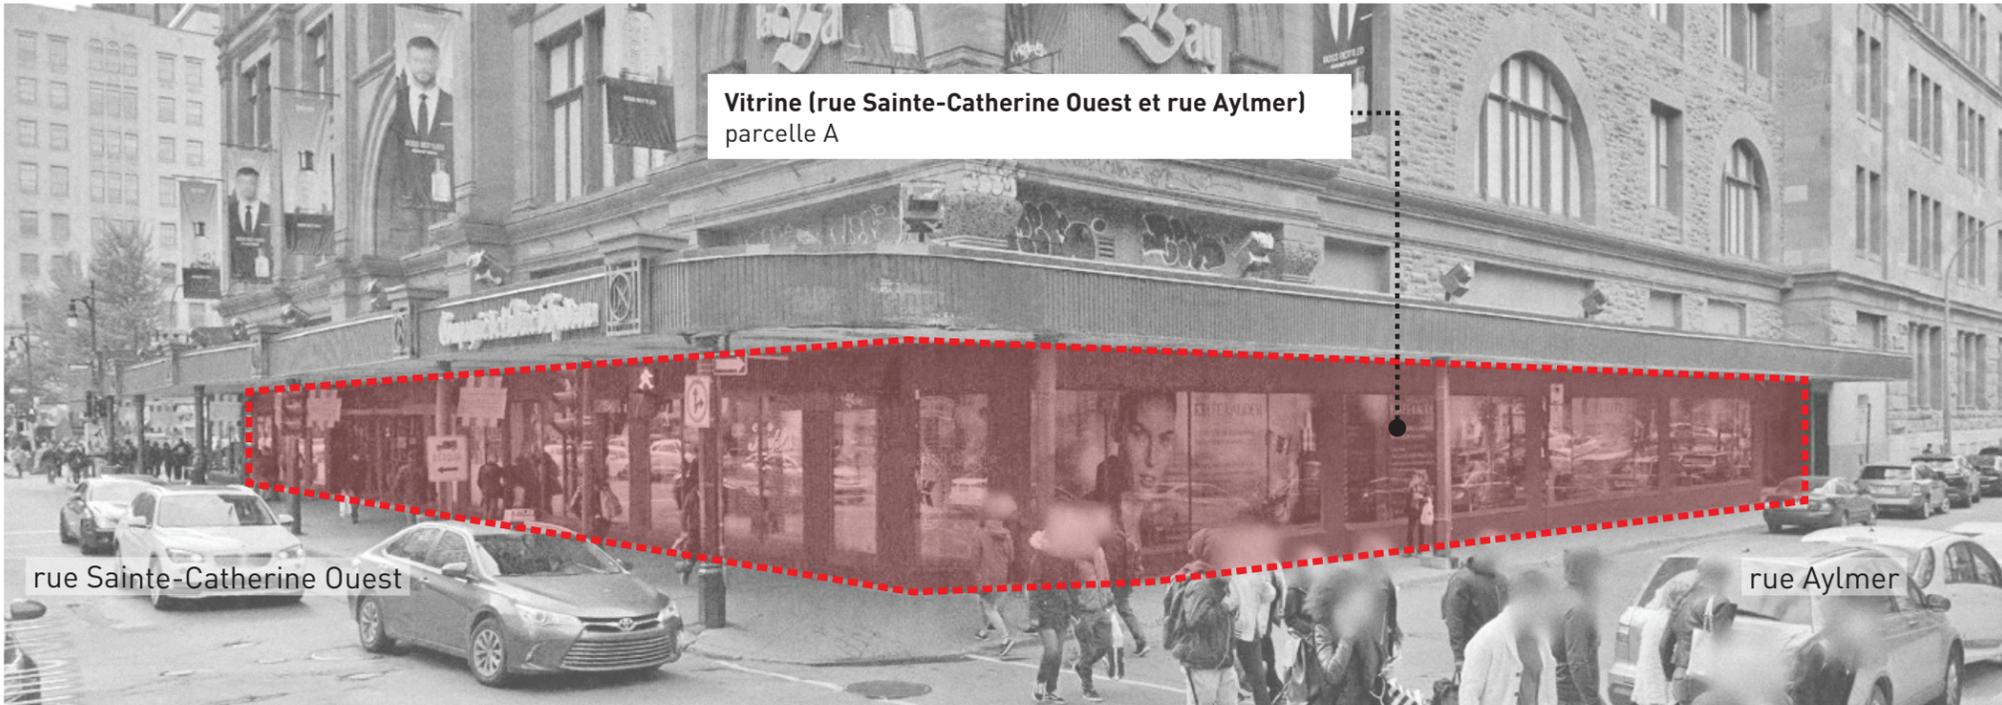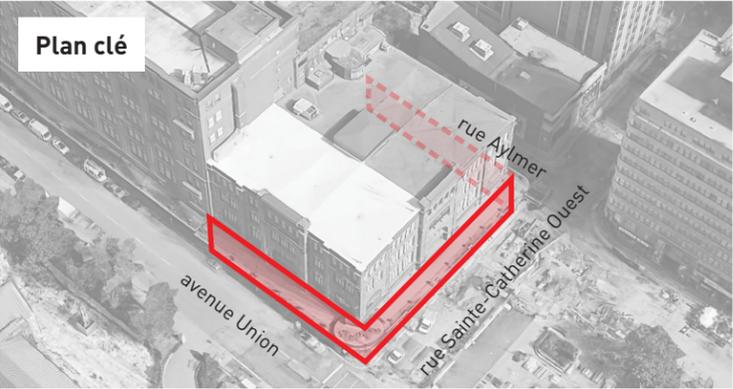

VILLE DE MONTRÉAL
ARRONDISSEMENT DE VILLE-MARIE


19 novembre 2020

DIRECTION AMÉNAGEMENT URBAIN
ET SERVICES AUX ENTREPRISES

Annexe C

Intégration des équipements du métro dans le projet de redéveloppement (côté avenue Union - coin du boul. De Maisonneuve)

VILLE DE MONTRÉAL
ARRONDISSEMENT DE VILLE-MARIE
19 novembre 2020
DIRECTION AMÉNAGEMENT URBAIN
ET SERVICES AUX ENTREPRISES

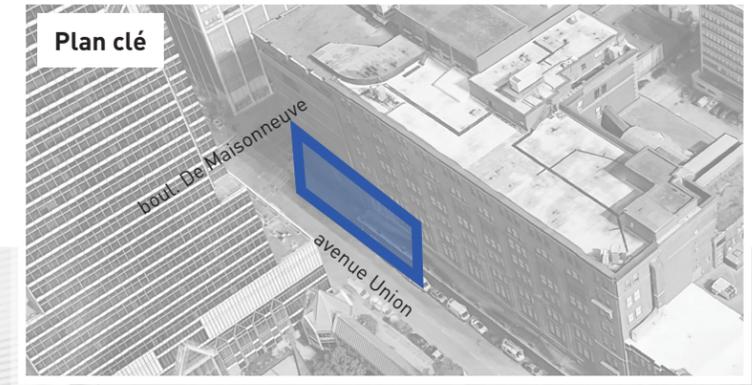

 Zone d'équipements à intégrer au projet

