


**ANNEXE A**  
**TERRITOIRE D'APPLICATION**

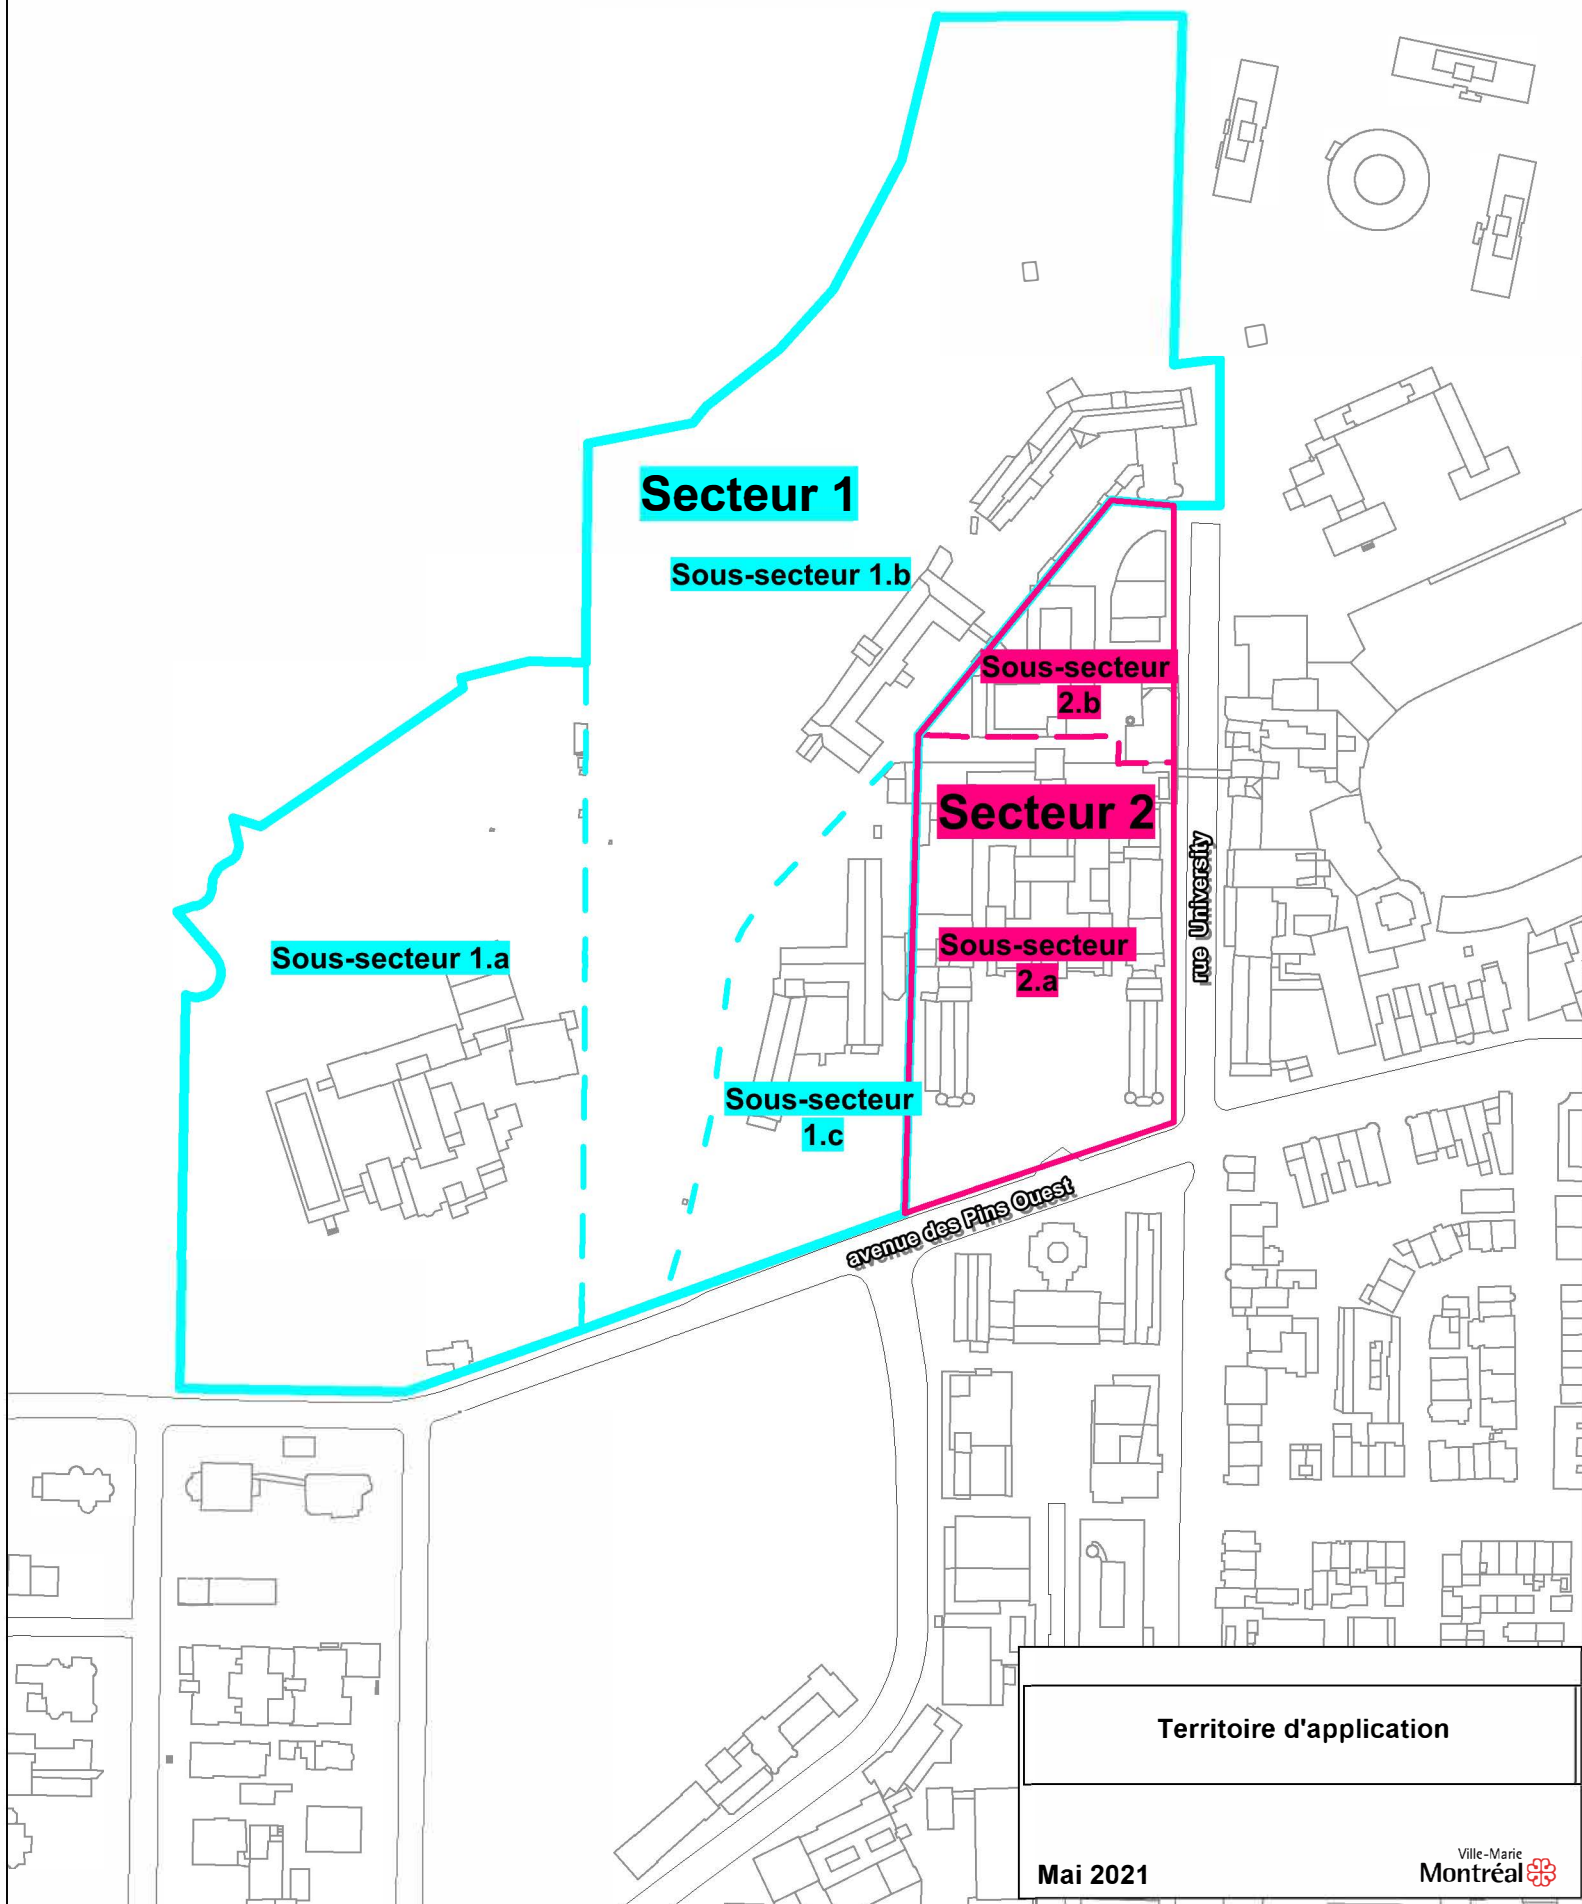

**Secteur 1**

**Sous-secteur 1.b**

**Sous-secteur 1.a**

**Sous-secteur 1.c**

**Sous-secteur 2.b**

**Secteur 2**

**Sous-secteur 2.a**

rue University

avenue des Pins Ouest


Territoire d'application

Mai 2021

**ANNEXE B**  
CONSERVATION ET MISE EN VALEUR



■ BÂTIMENTS OU PARTIES DE  
BÂTIMENT À CONSERVER ET À  
METTRE EN VALEUR

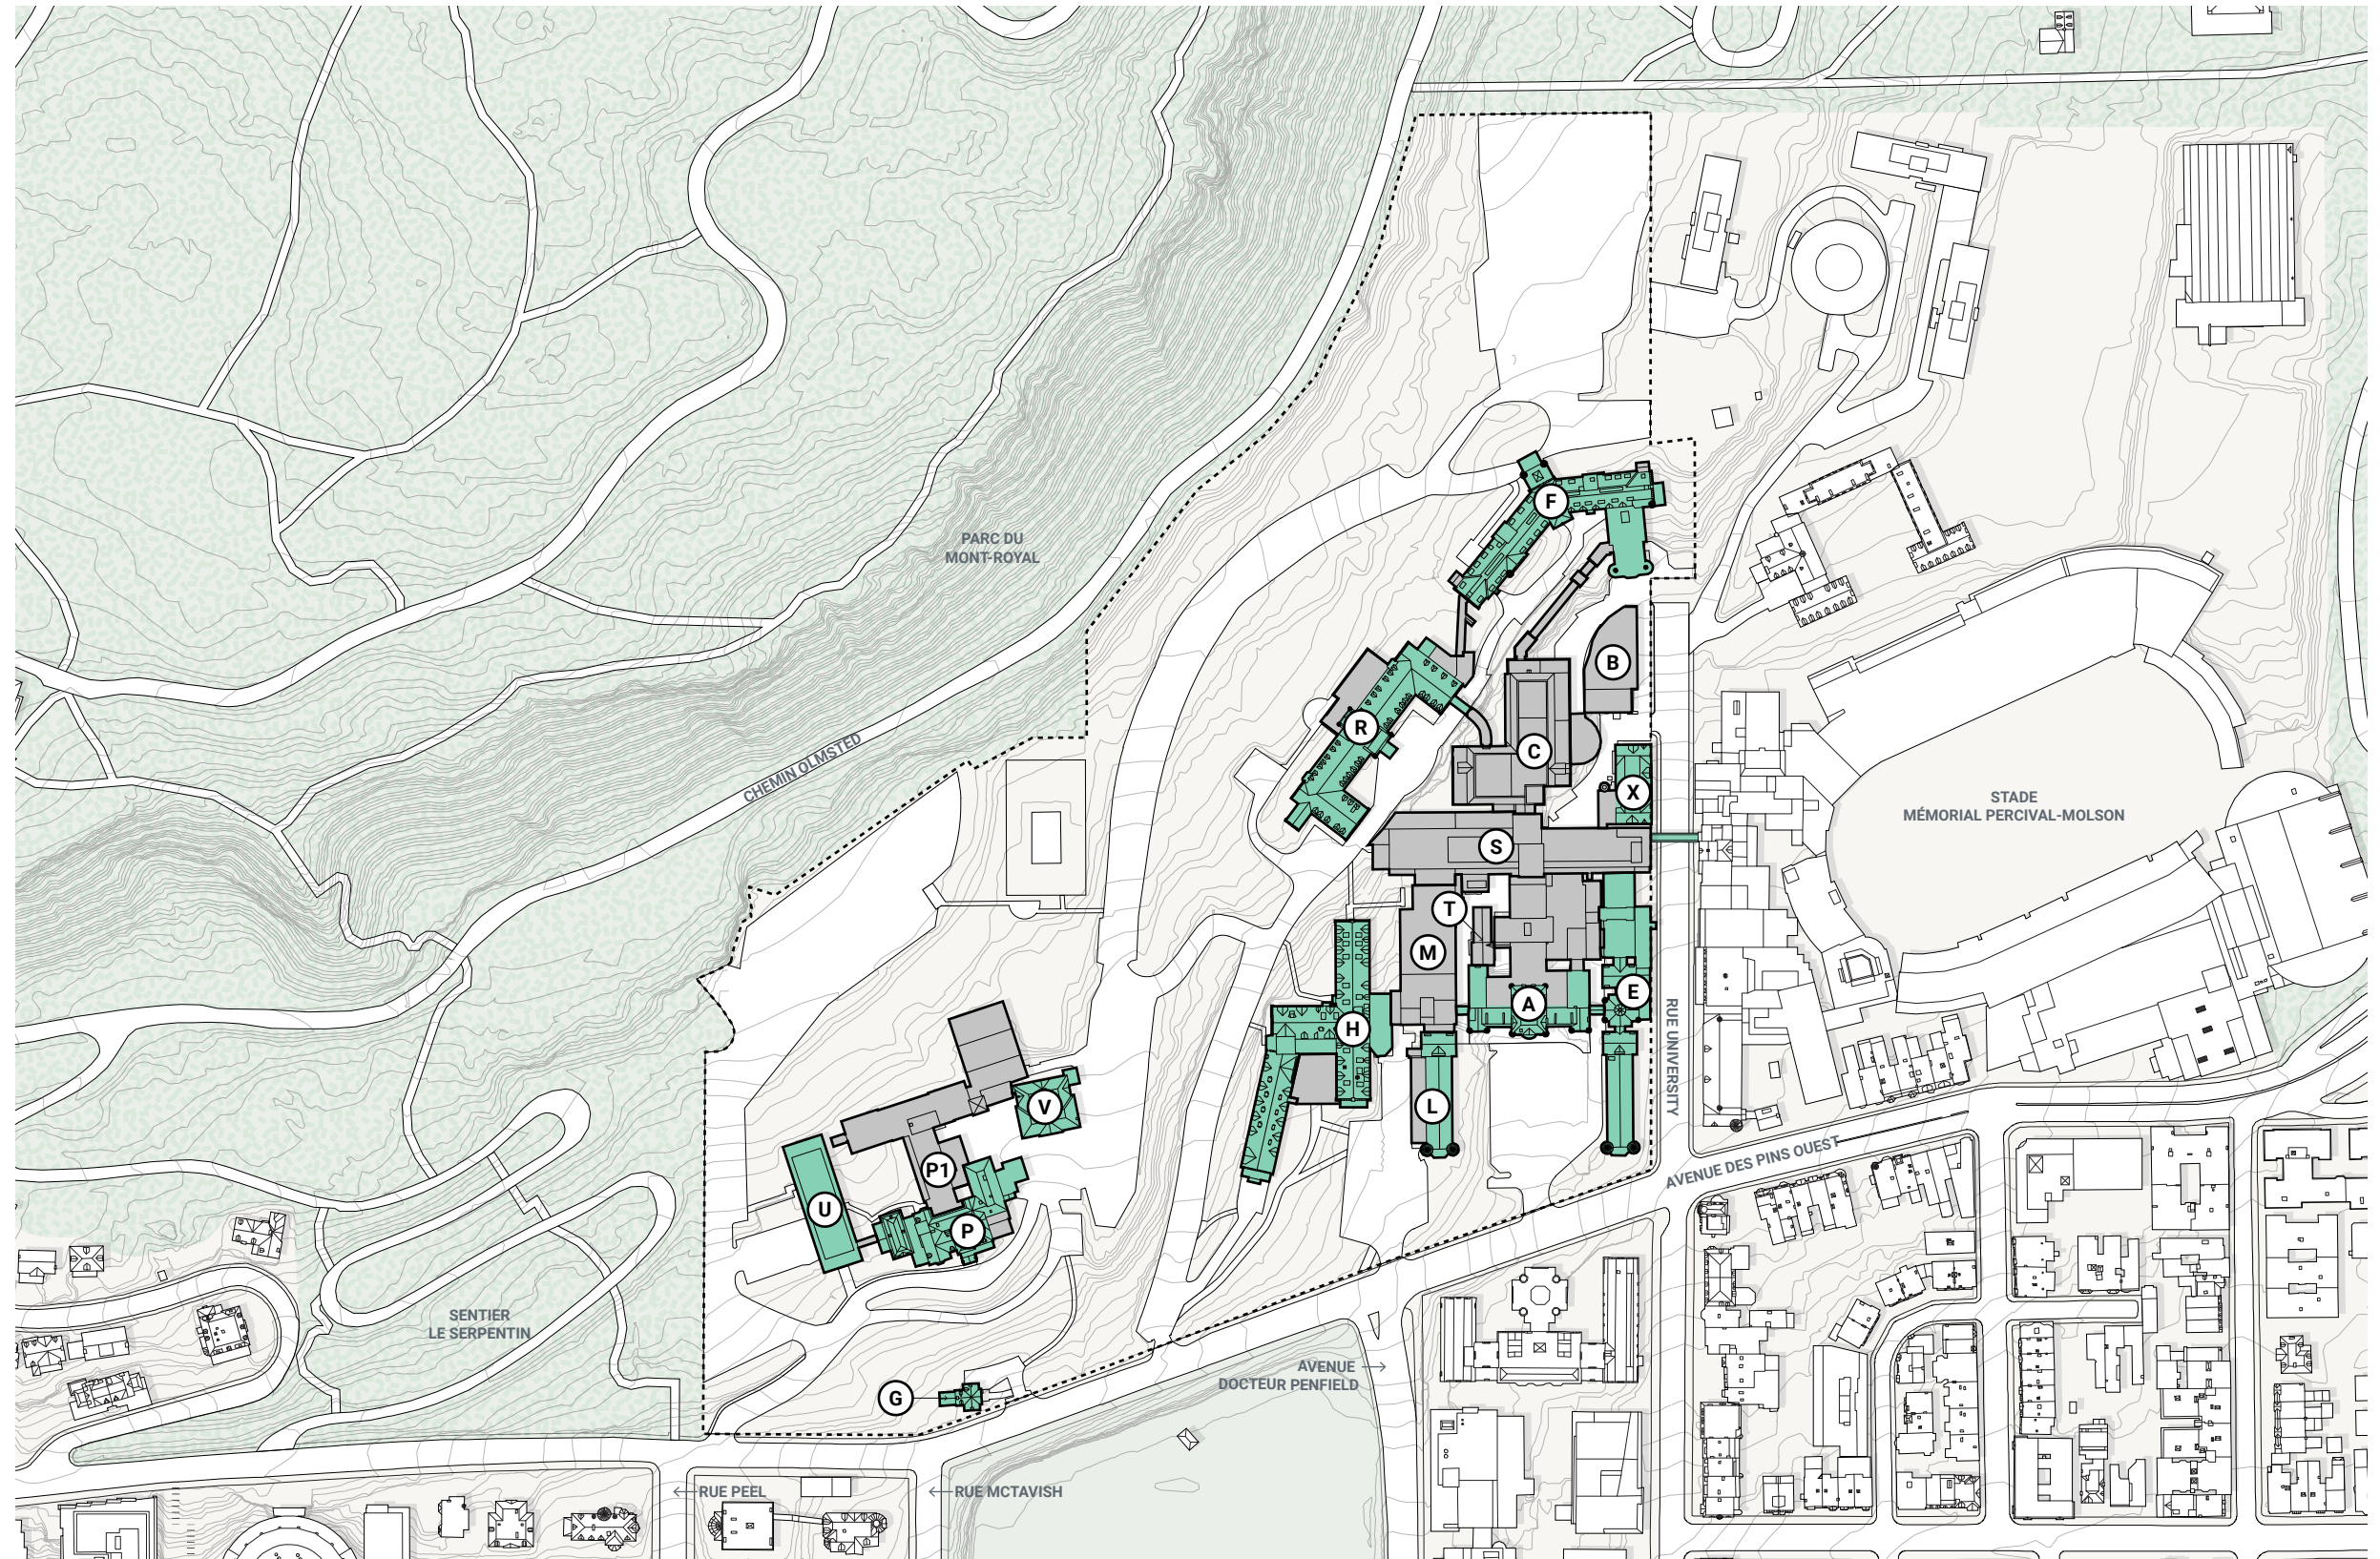


préparé par : Stantec  
source : Plan directeur d'aménagement du site  
de l'ancien hôpital Royal Victoria et de l'institut  
Allan Memorial, Société québécoise  
d'infrastructures (SQI)  
Mai 2021

**ANNEXE C**  
**DÉCONSTRUCTION**



■ BÂTIMENT OU PARTIE DE  
BÂTIMENT POUVANT ÊTRE  
DÉMOLI

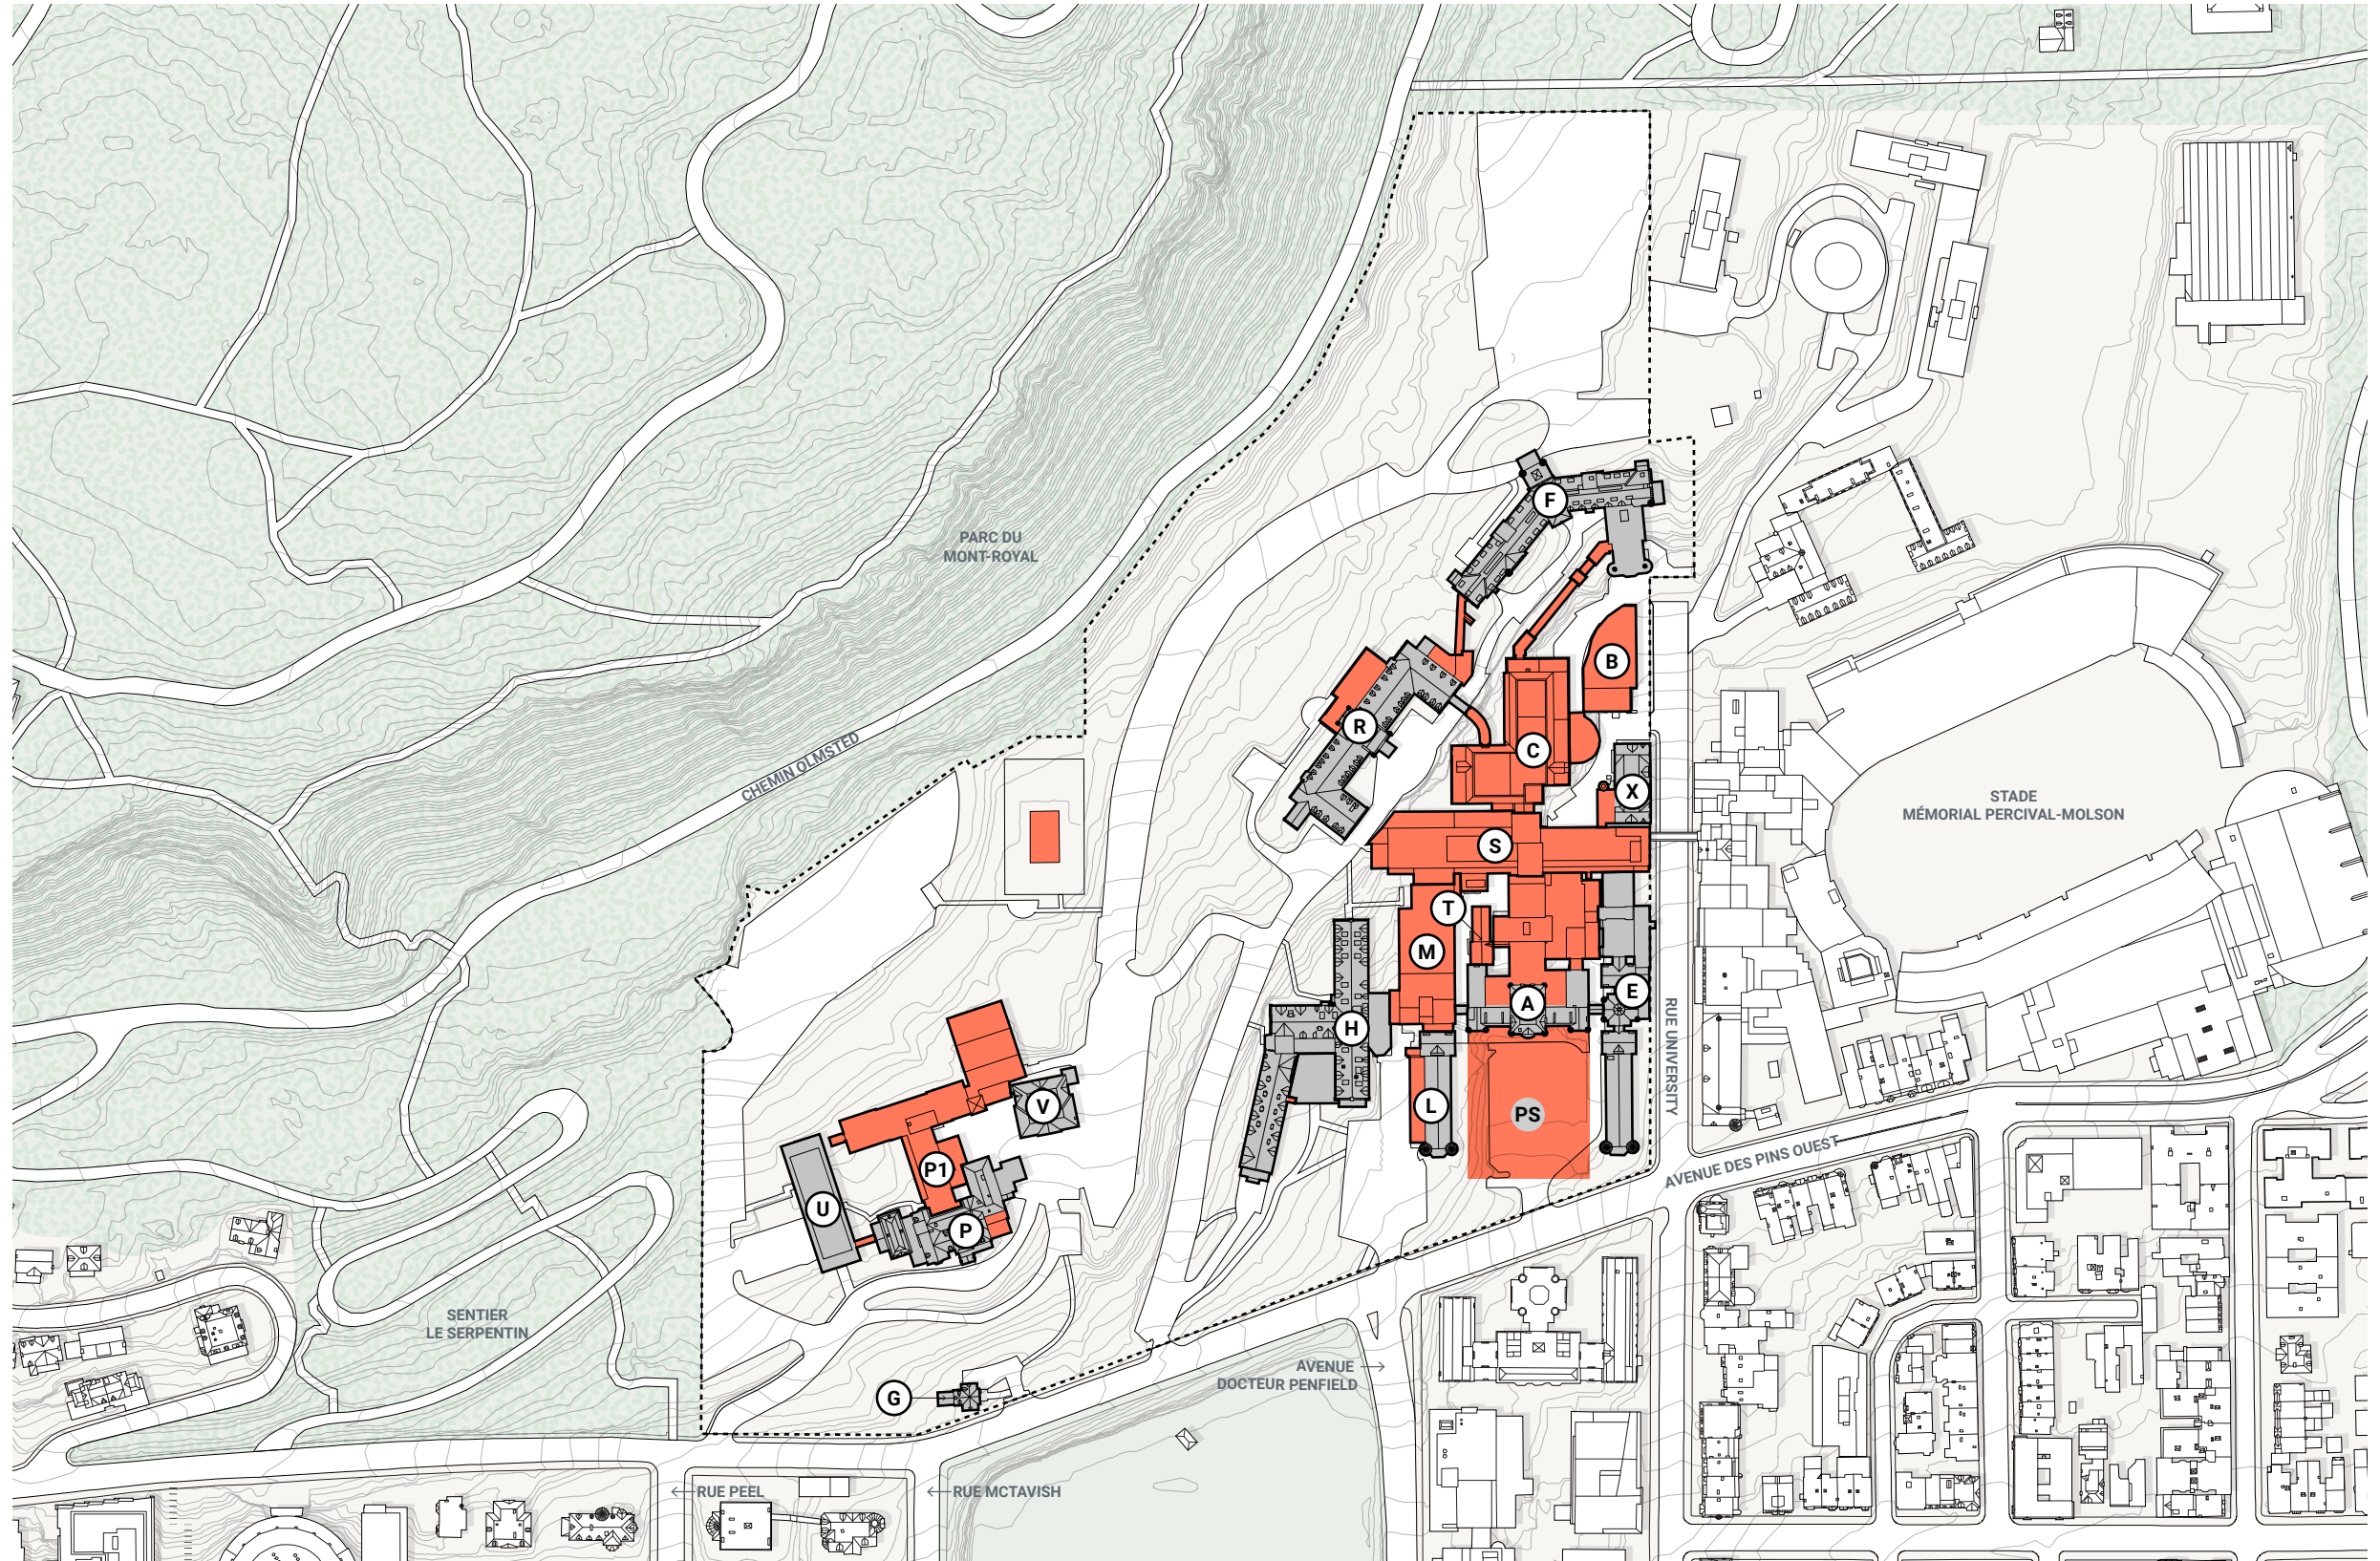


préparé par : Stantec  
source : Plan directeur d'aménagement du site  
de l'ancien hôpital Royal Victoria et de l'institut  
Allan Memorial, Société québécoise  
d'infrastructures (SQI)  
Mai 2021

# ANNEXE D CONSERVATION DES MURS D'ENCEINTE



- PILASTRE EN PIERRE
- CLÔTURE EN FONTE AVEC PILASTRE EN PIERRE
- MUR D'ENCEINTE EN MOELLON
- MUR D'ENCEINTE EN PIERRE TAILLÉE
- PORTION DE MUR ÉFFONDÉE

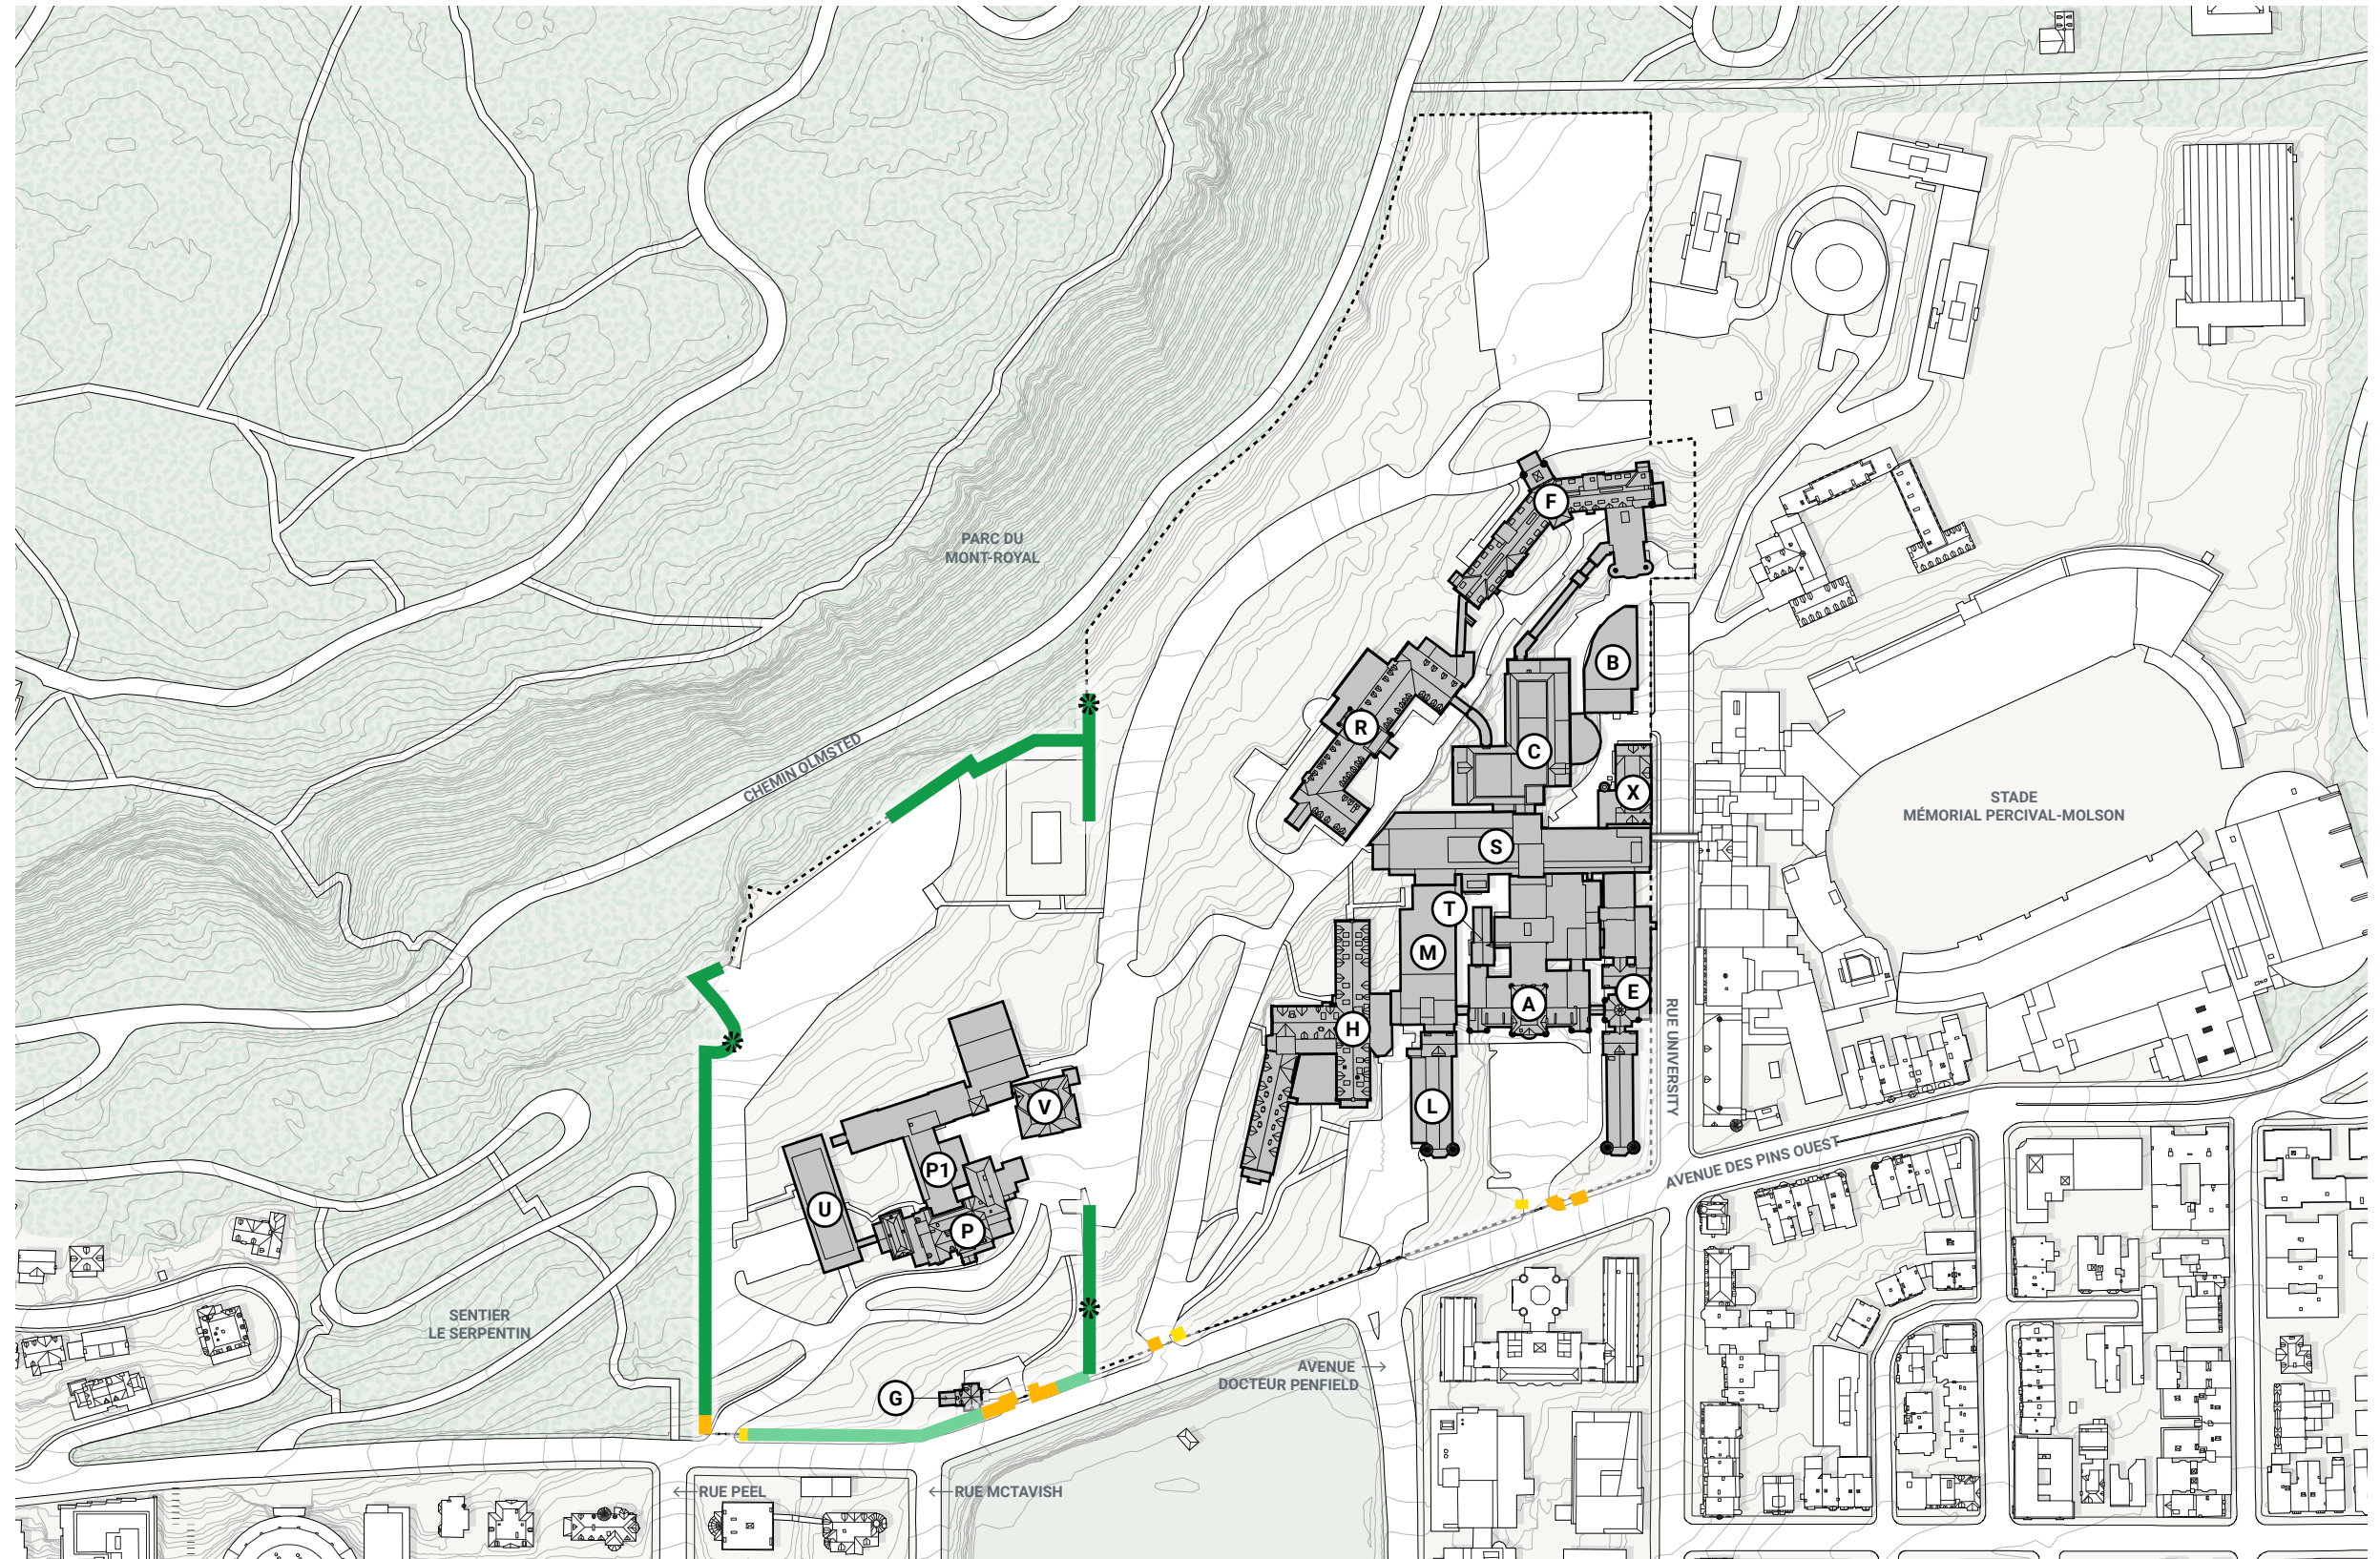


préparé par : Stantec  
source : Plan directeur d'aménagement du site  
de l'ancien hôpital Royal Victoria et de l'institut  
Allan Memorial, Société québécoise  
d'infrastructures (SQI)  
Mai 2021

# ANNEXE E REDÉVELOPPEMENT




- AIRE D'IMPLANTATION POUR AGRANDISSEMENT OU NOUVELLE CONSTRUCTION
- AIRE D'IMPLANTATION POUR UNE TRANSFORMATION UNIQUEMENT AU SOUS-SOL

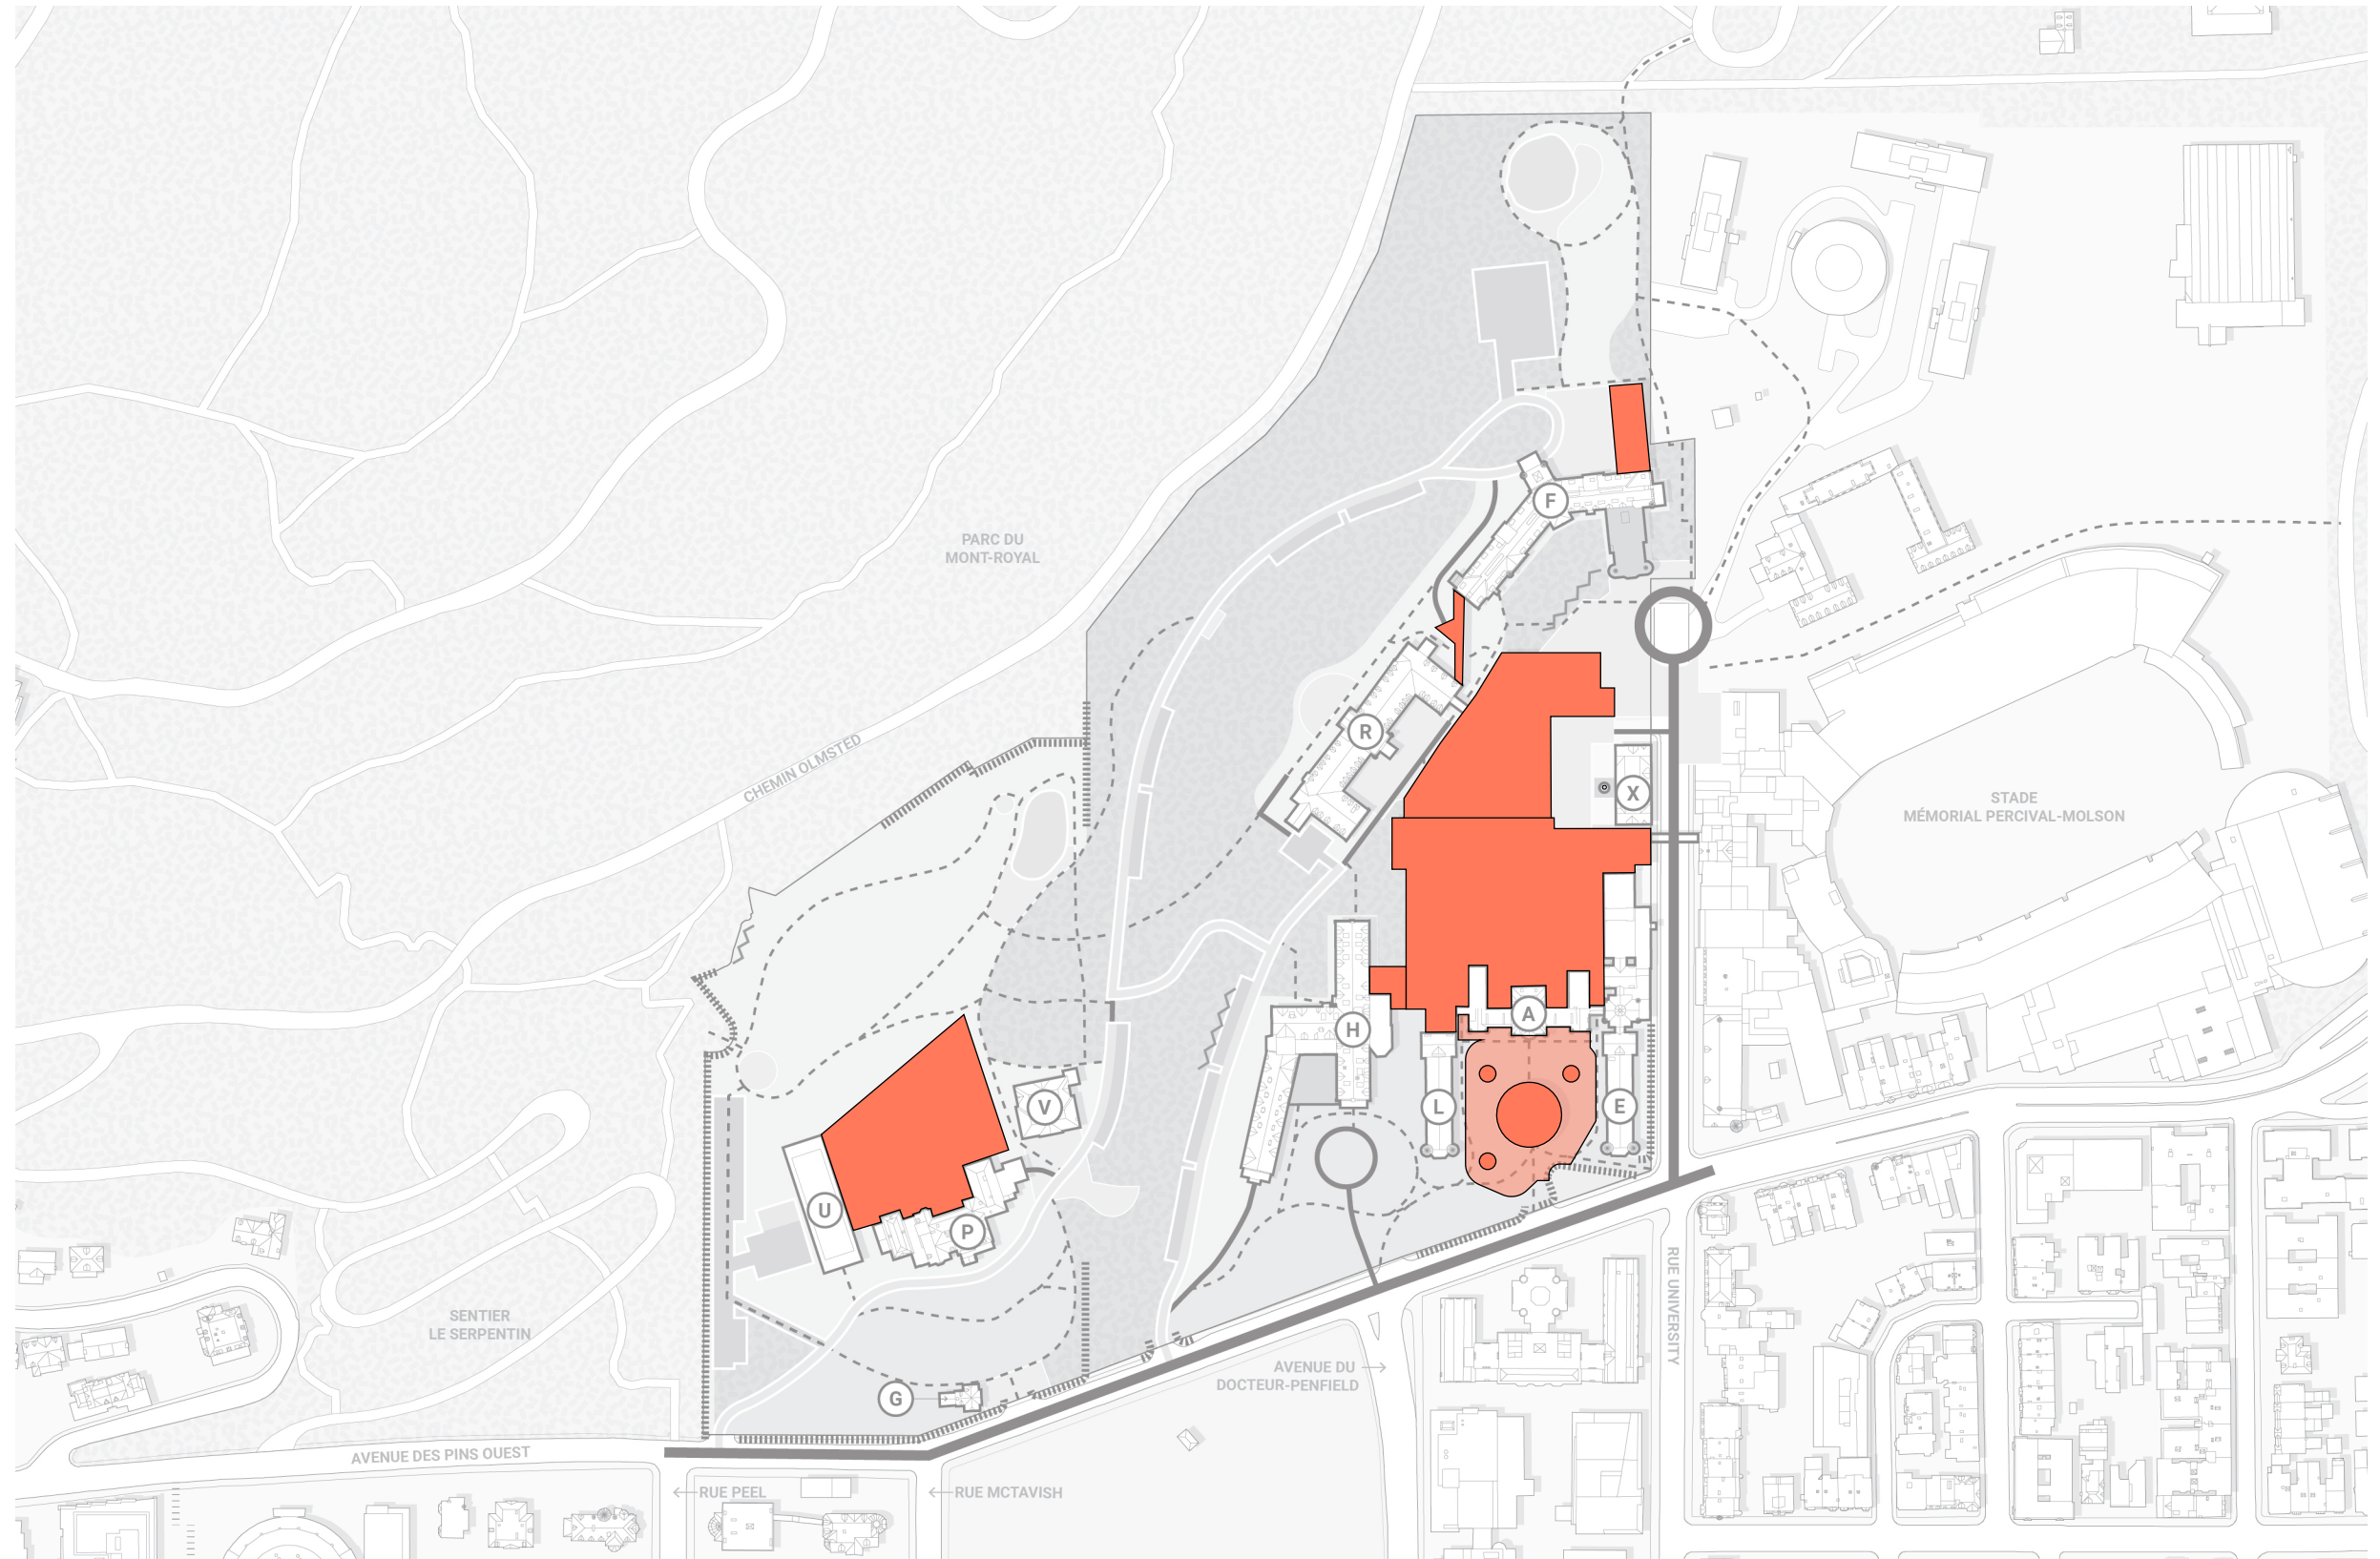

préparé par : Stantec  
source : Plan directeur d'aménagement du site  
de l'ancien hôpital Royal Victoria et de l'institut  
Allan Memorial, Société québécoise  
d'infrastructures (SQI)  
Mai 2021

**ANNEXE F**  
**HAUTEUR ALTIMÉTRIQUE MAXIMALE D'UN BÂTIMENT**

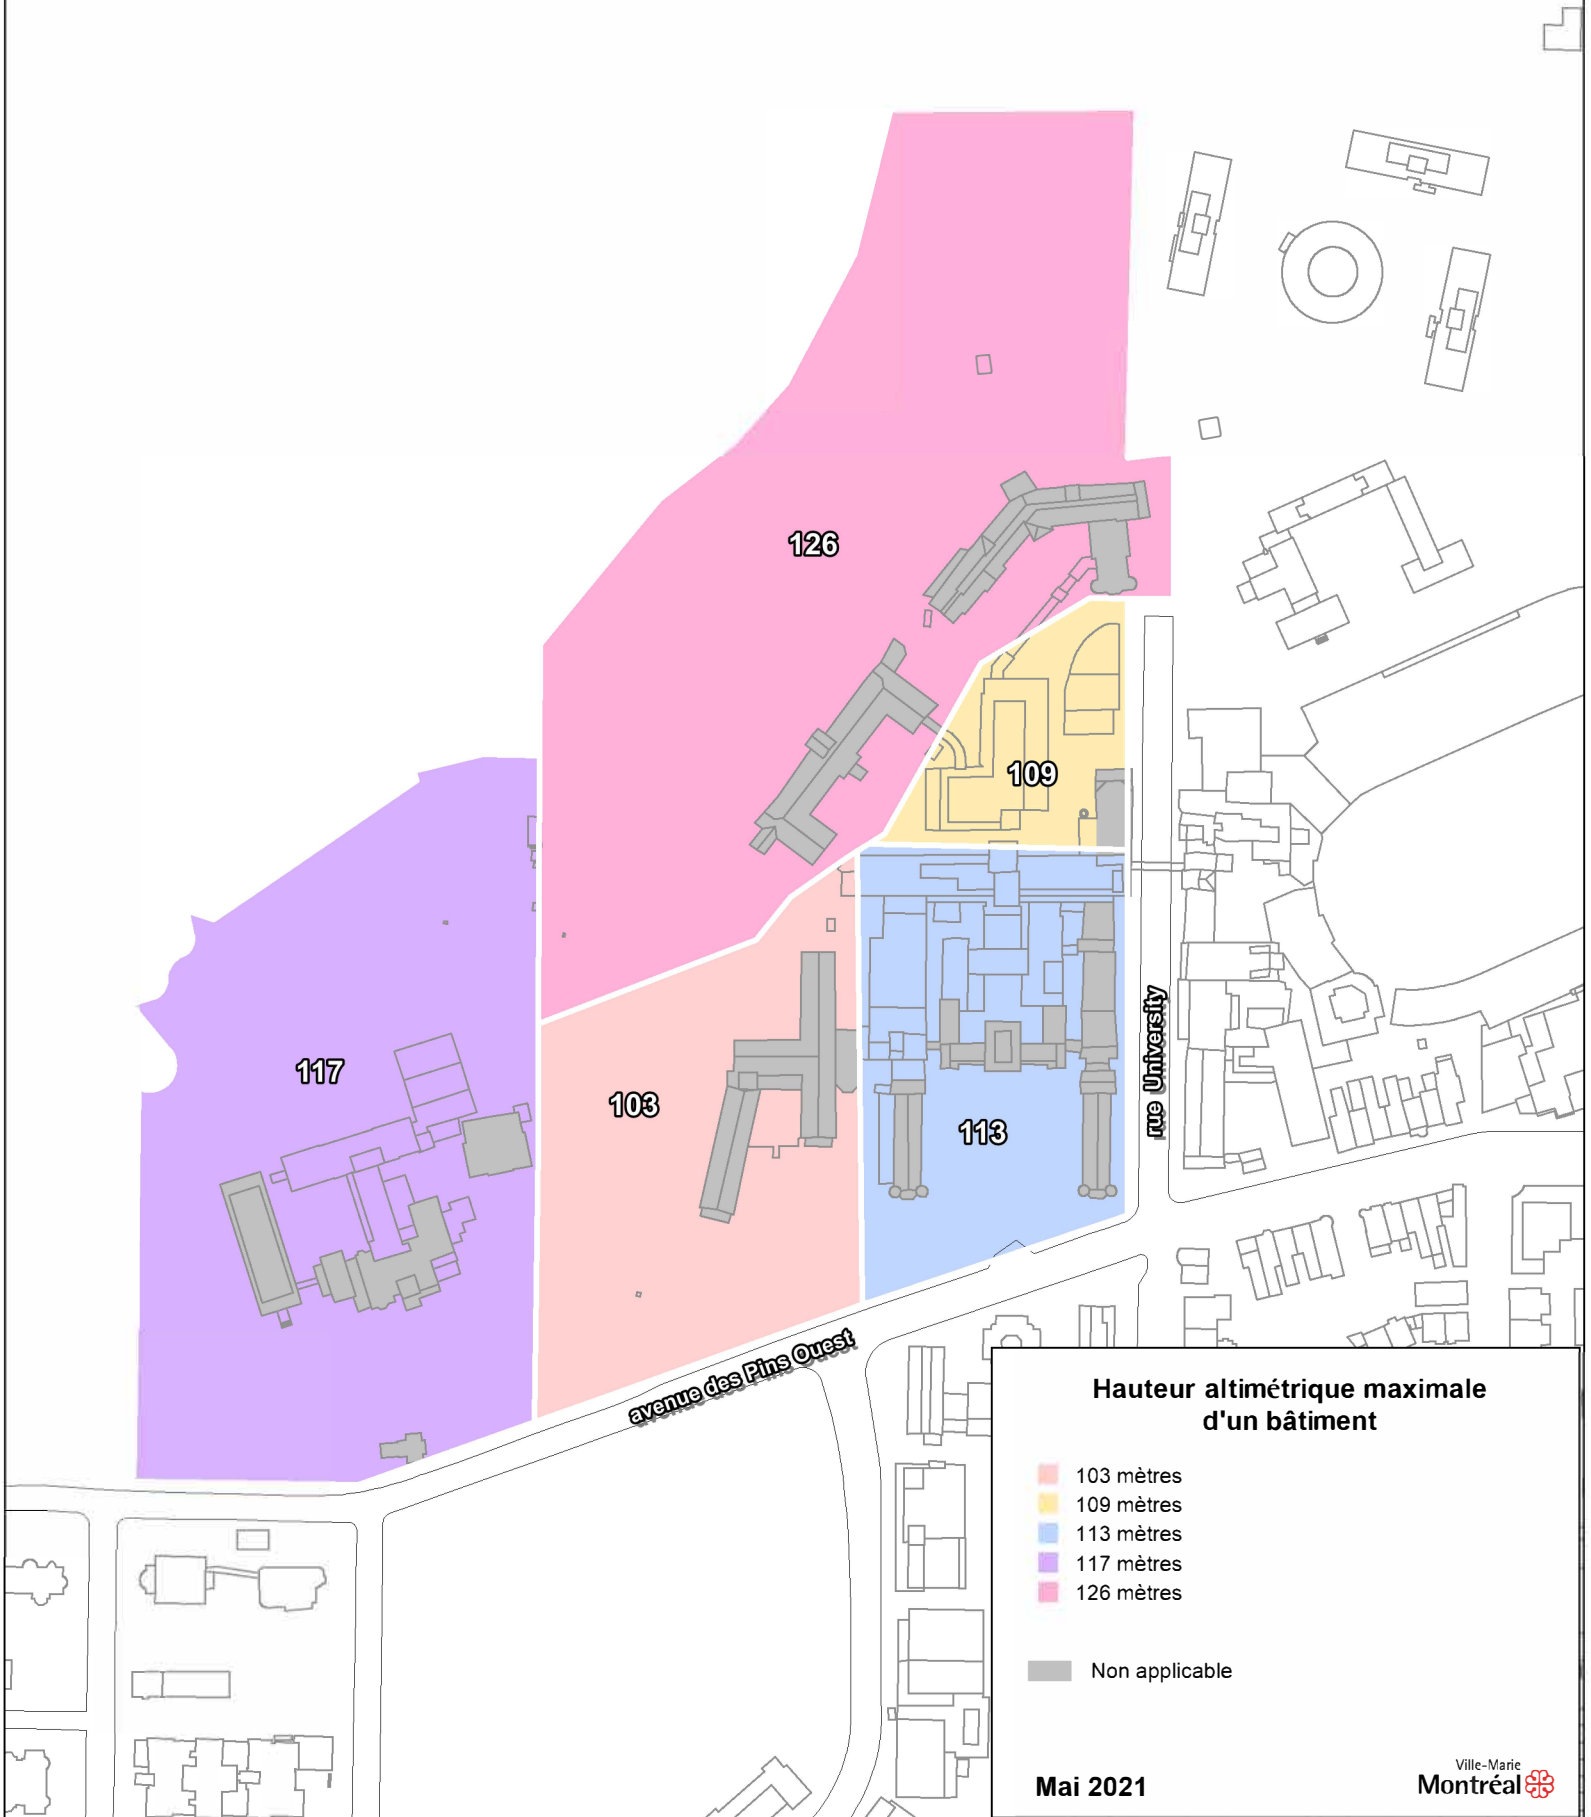

**Hauteur altimétrique maximale  
d'un bâtiment**


- 103 mètres
- 109 mètres
- 113 mètres
- 117 mètres
- 126 mètres
- Non applicable

**Mai 2021**

**ANNEXE G**  
**CONCEPT D'AMÉNAGEMENT**



- ZONE POTENTIELLE DE REQUALIFICATION
- ZONE POTENTIELLE DE RÉHABILITATION
- ESPACE AMÉNAGÉ / PLACETTE
- PARVIS
- ESPACE VERT / JARDIN
- MILIEU BOISÉ
- OUVRAGE DE RÉTENTION
- MUR D'ENCEINTE
- AIRE DE STATIONNEMENT
- CHEMIN PRIVÉ (VOIE PARTAGÉE)
- SENTIER PIÉTON
- SERVICE ET PIÉTON
- VOIE PUBLIQUE
- NOMBRE MAXIMAL DE CASES DE STATIONNEMENT PAR AIRE DE STATIONNEMENT

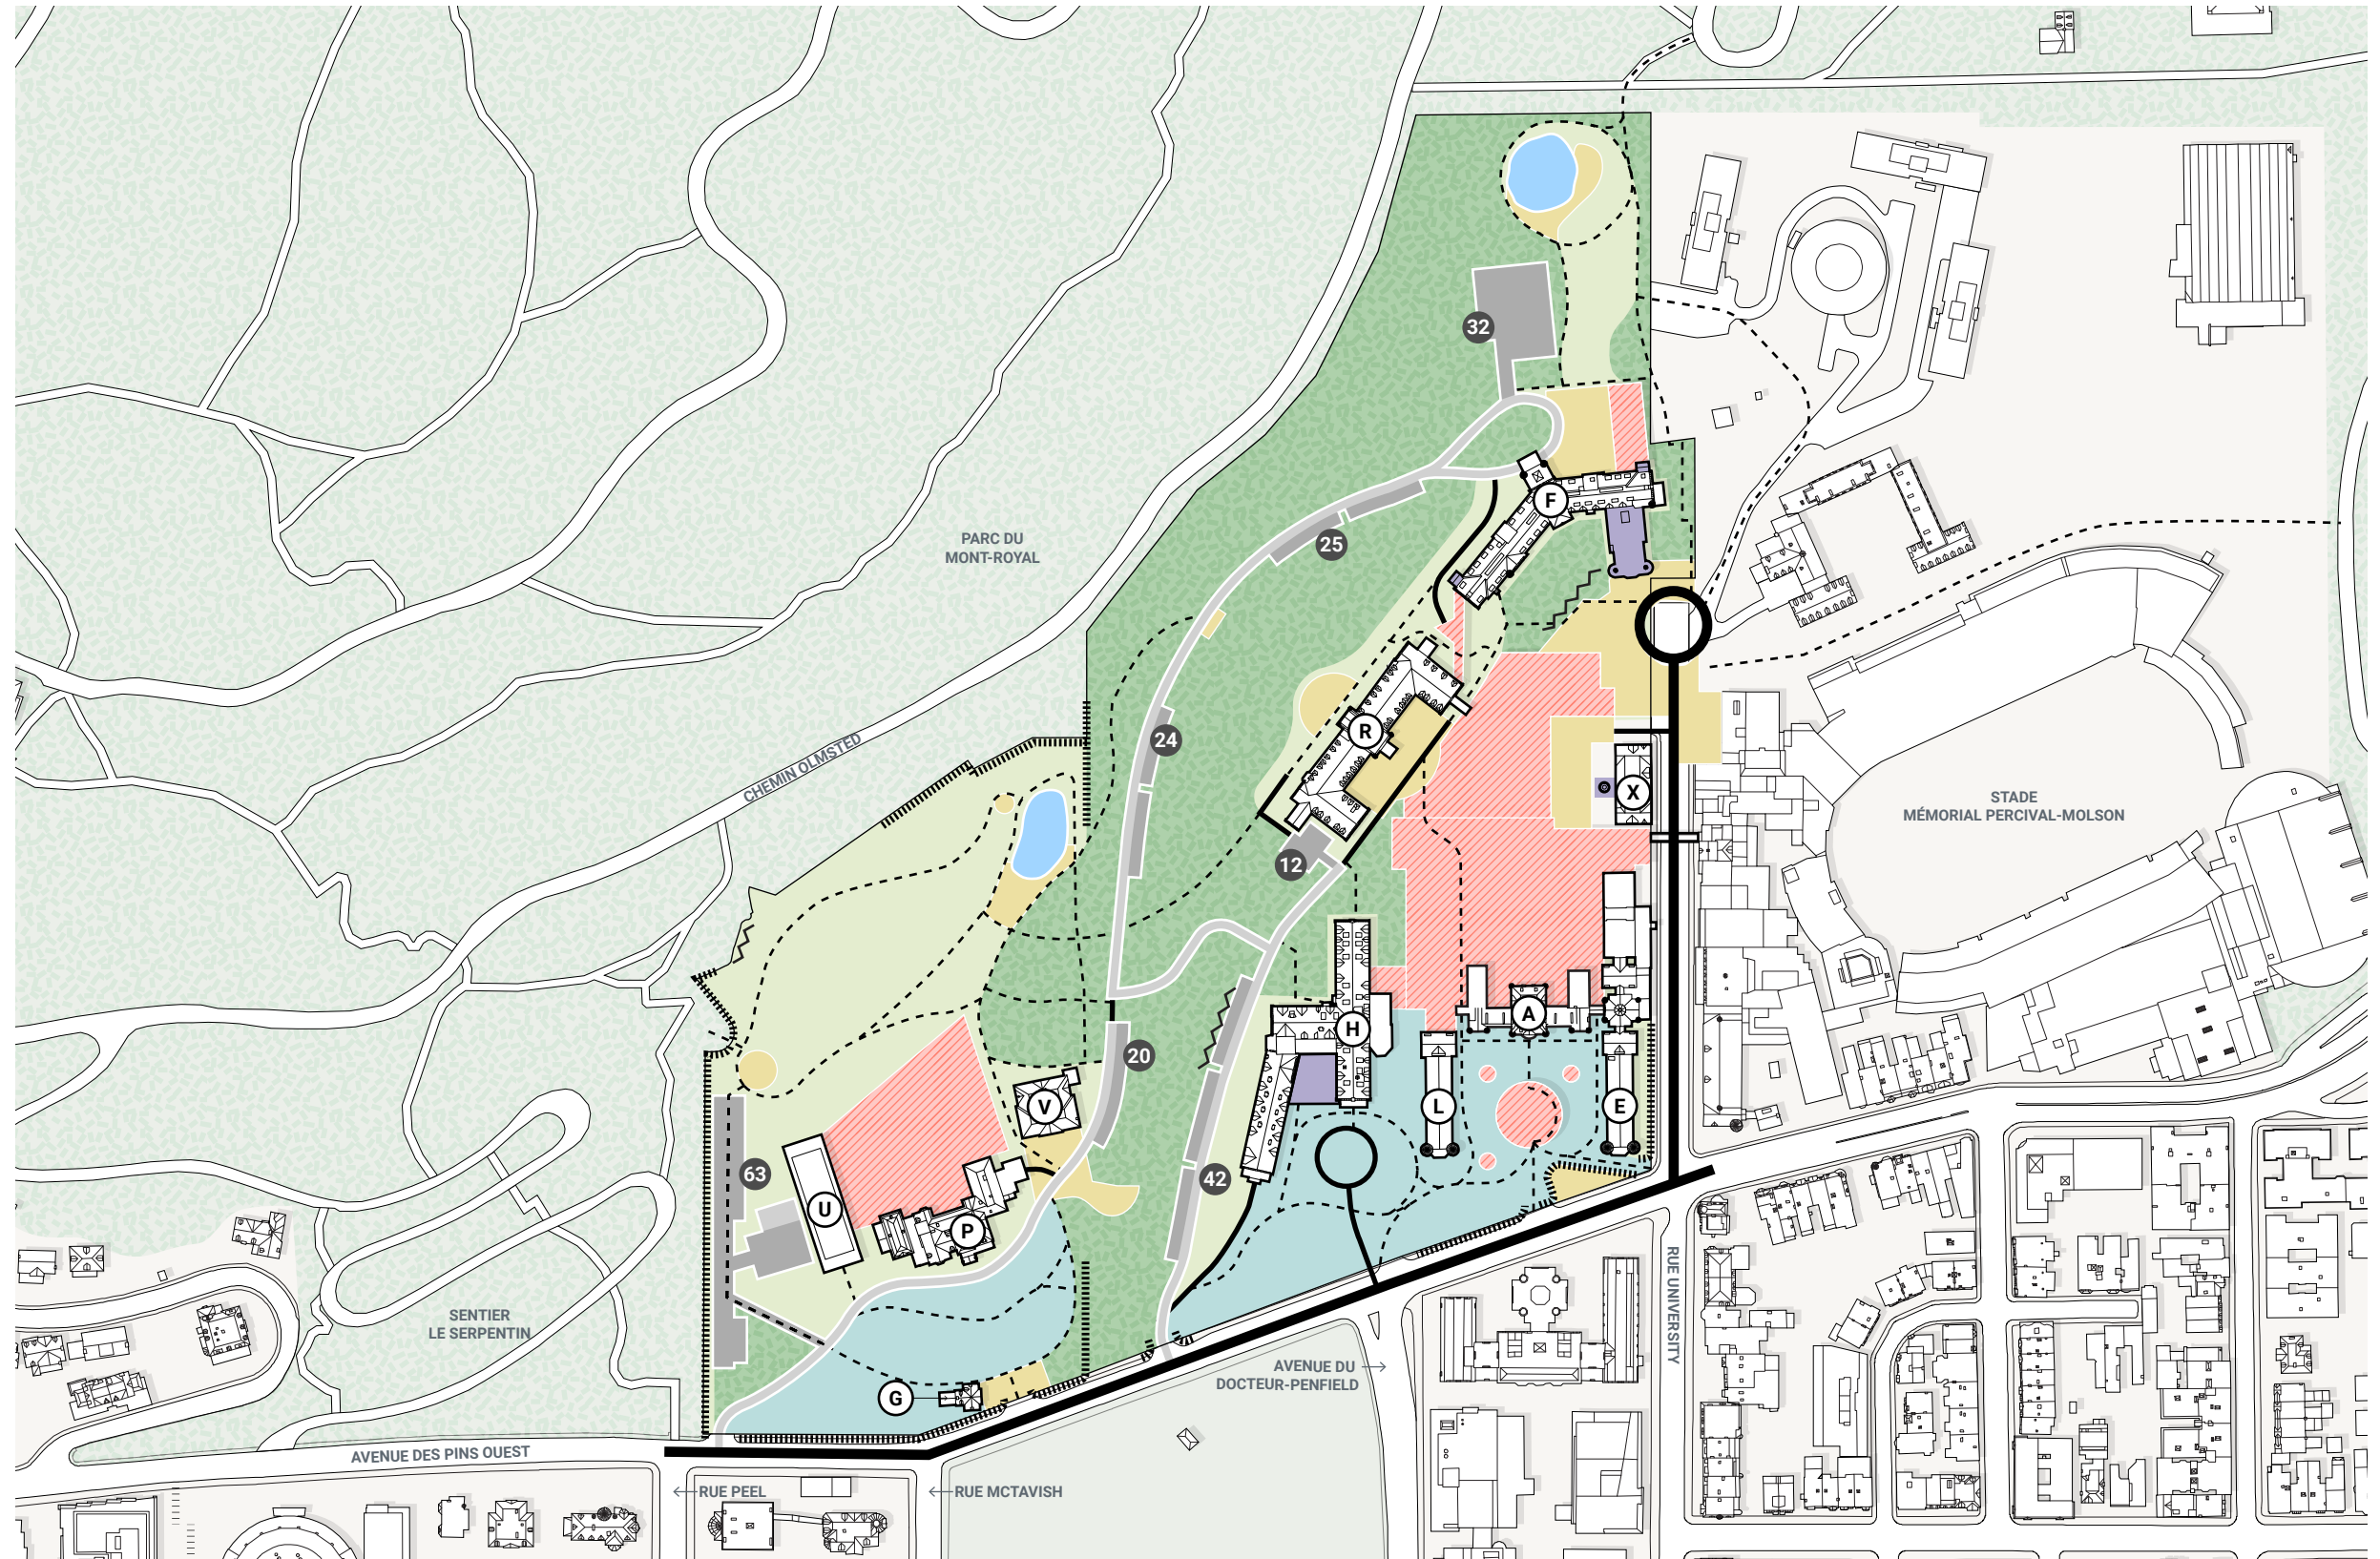

préparé par : Stantec  
 source : Plan directeur d'aménagement du site de l'ancien hôpital Royal Victoria et de l'institut Allan Memorial, Société québécoise d'infrastructures (SQI)  
 Mai 2021

**ANNEXE H**  
**TRANSPORT VÉHICULAIRE ET STATIONNEMENT**




— VOIE D'ACCÈS

■ AIRE DE STATIONNEMENT

ⓧ NOMBRE MAXIMAL D'UNITÉ  
DE STATIONNEMENT PAR  
AIRE DE STATIONNEMENT

— CIRCULATION RESTREINTE :  
URGENCE, LIVRAISON ET DE  
SERVICE

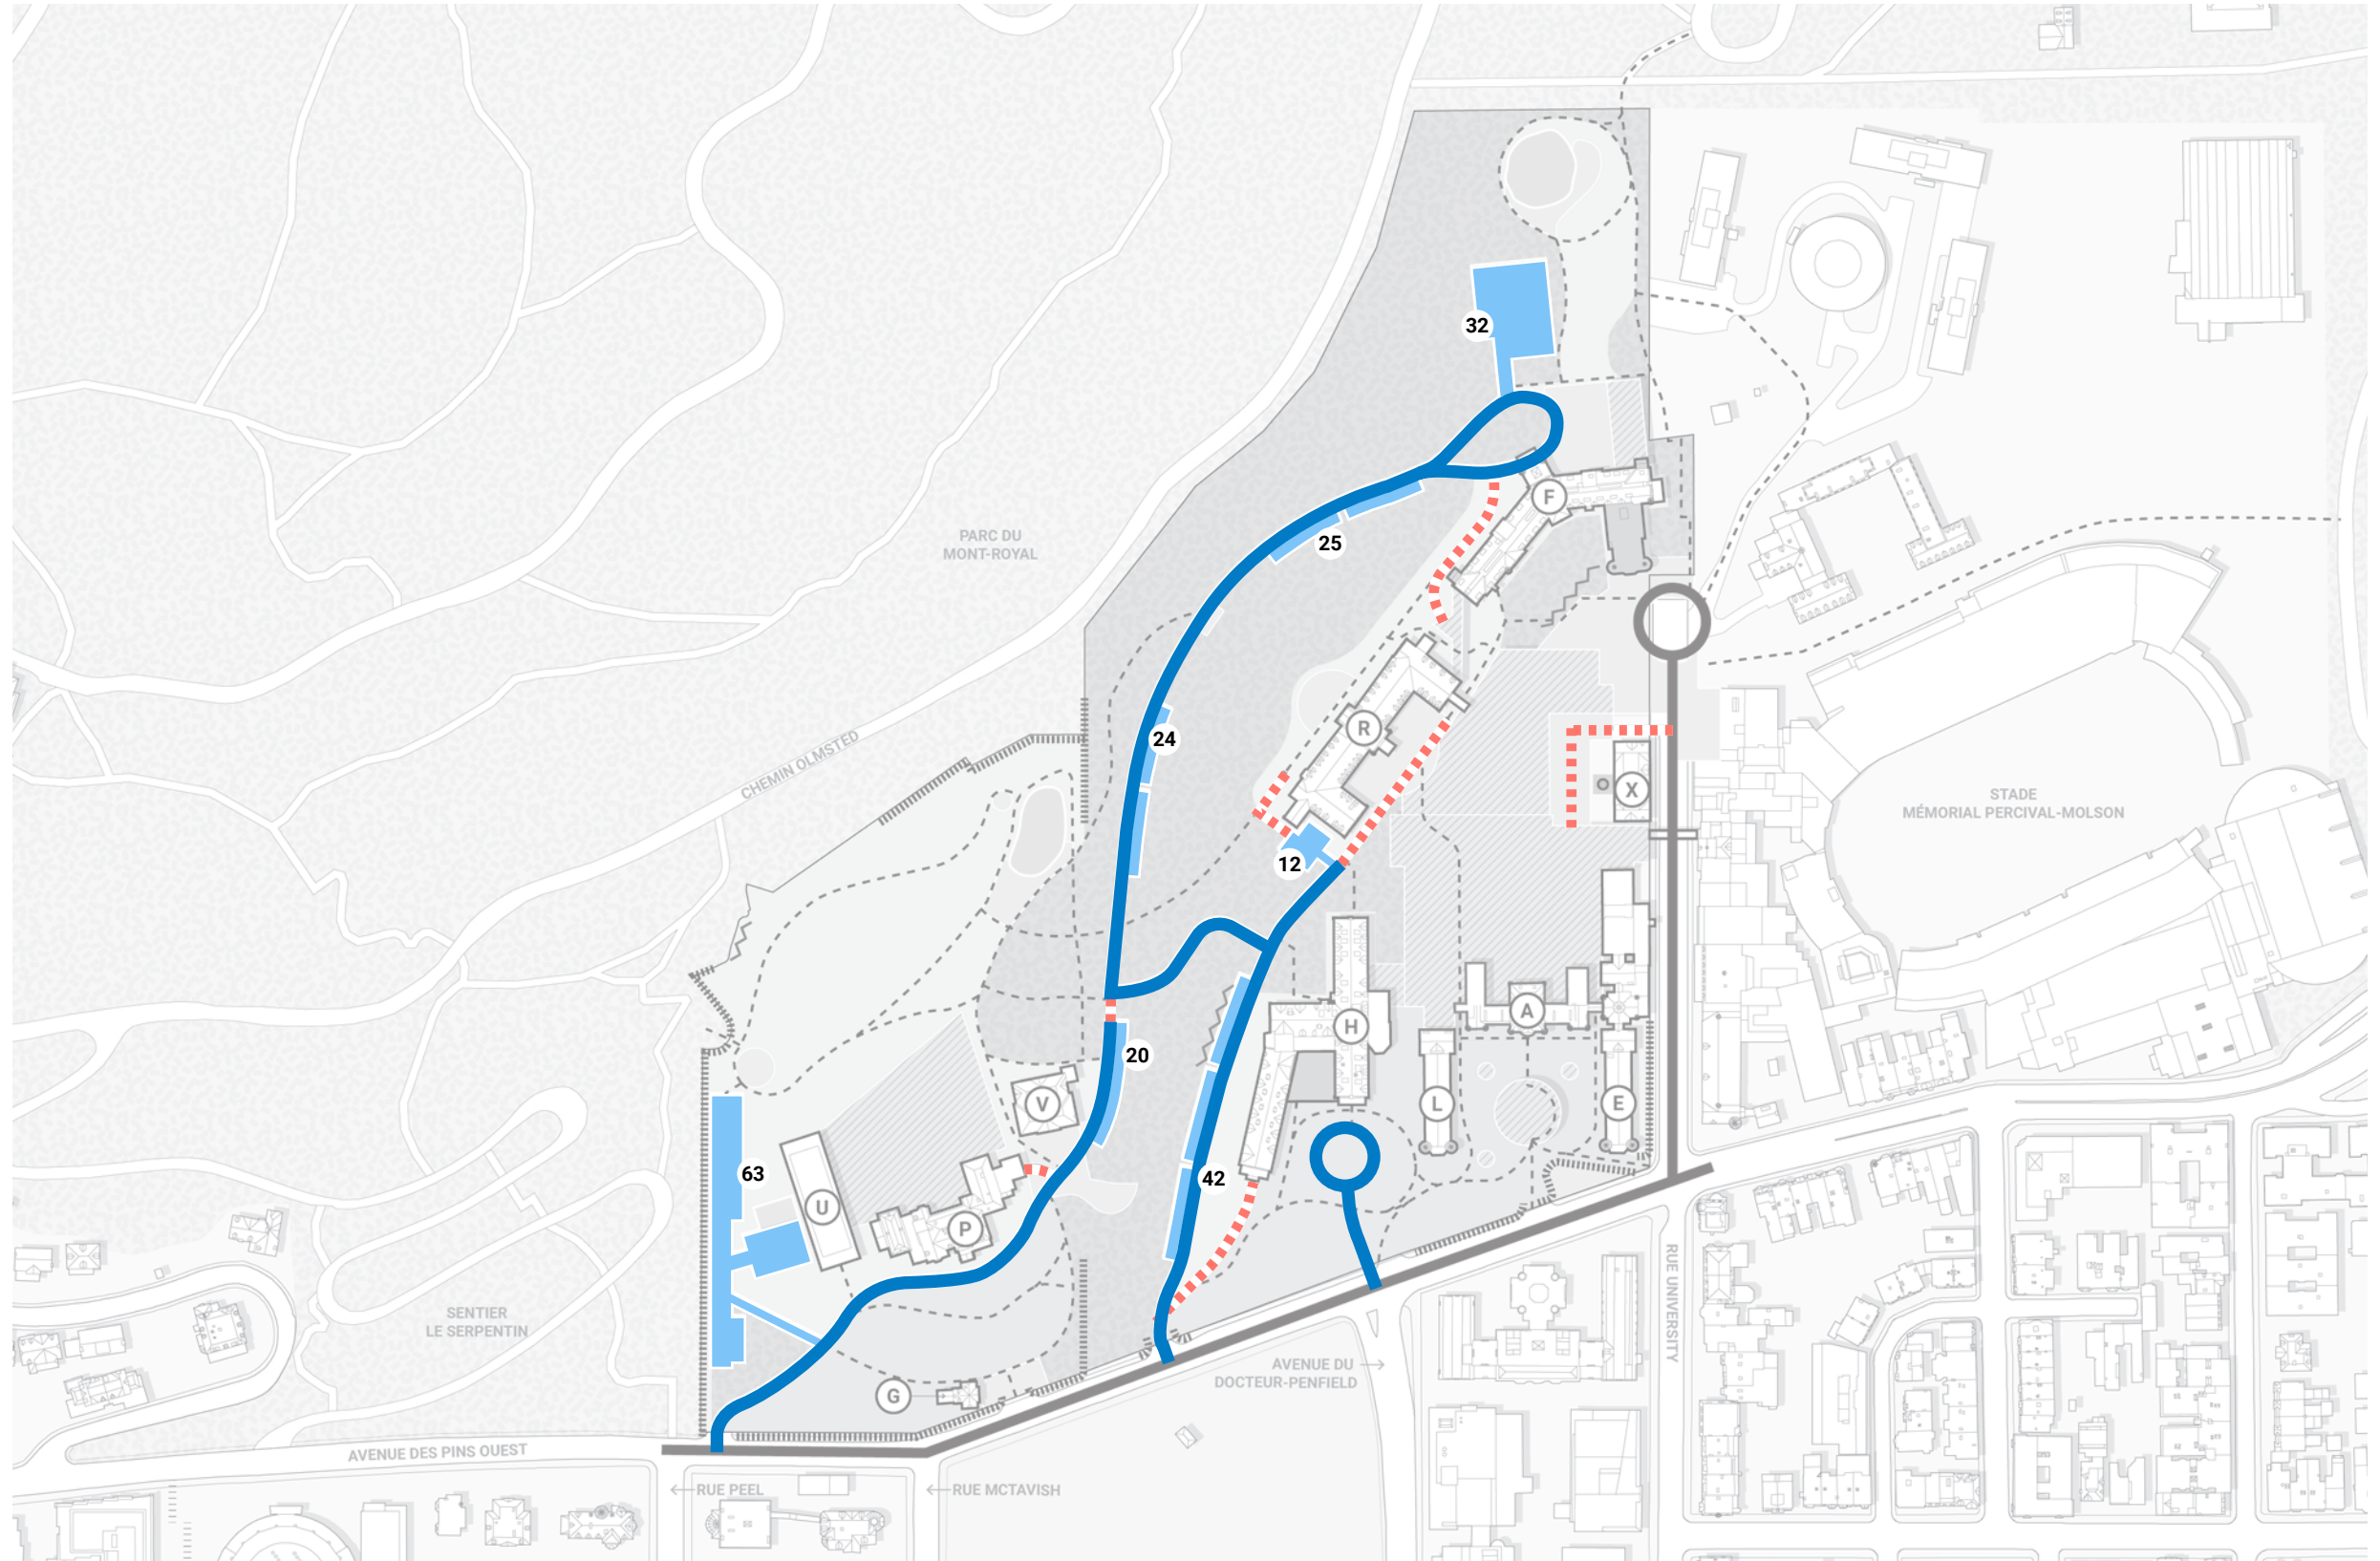


préparé par : Stantec  
source : Plan directeur d'aménagement du site  
de l'ancien hôpital Royal Victoria et de l'institut  
Allan Memorial, Société québécoise  
d'infrastructures (SQI)  
Mai 2021



**ANNEXE I**  
**VUES D'INTÉRÊT**



■ VUES D'INTÉRÊT SPÉCIFIQUES

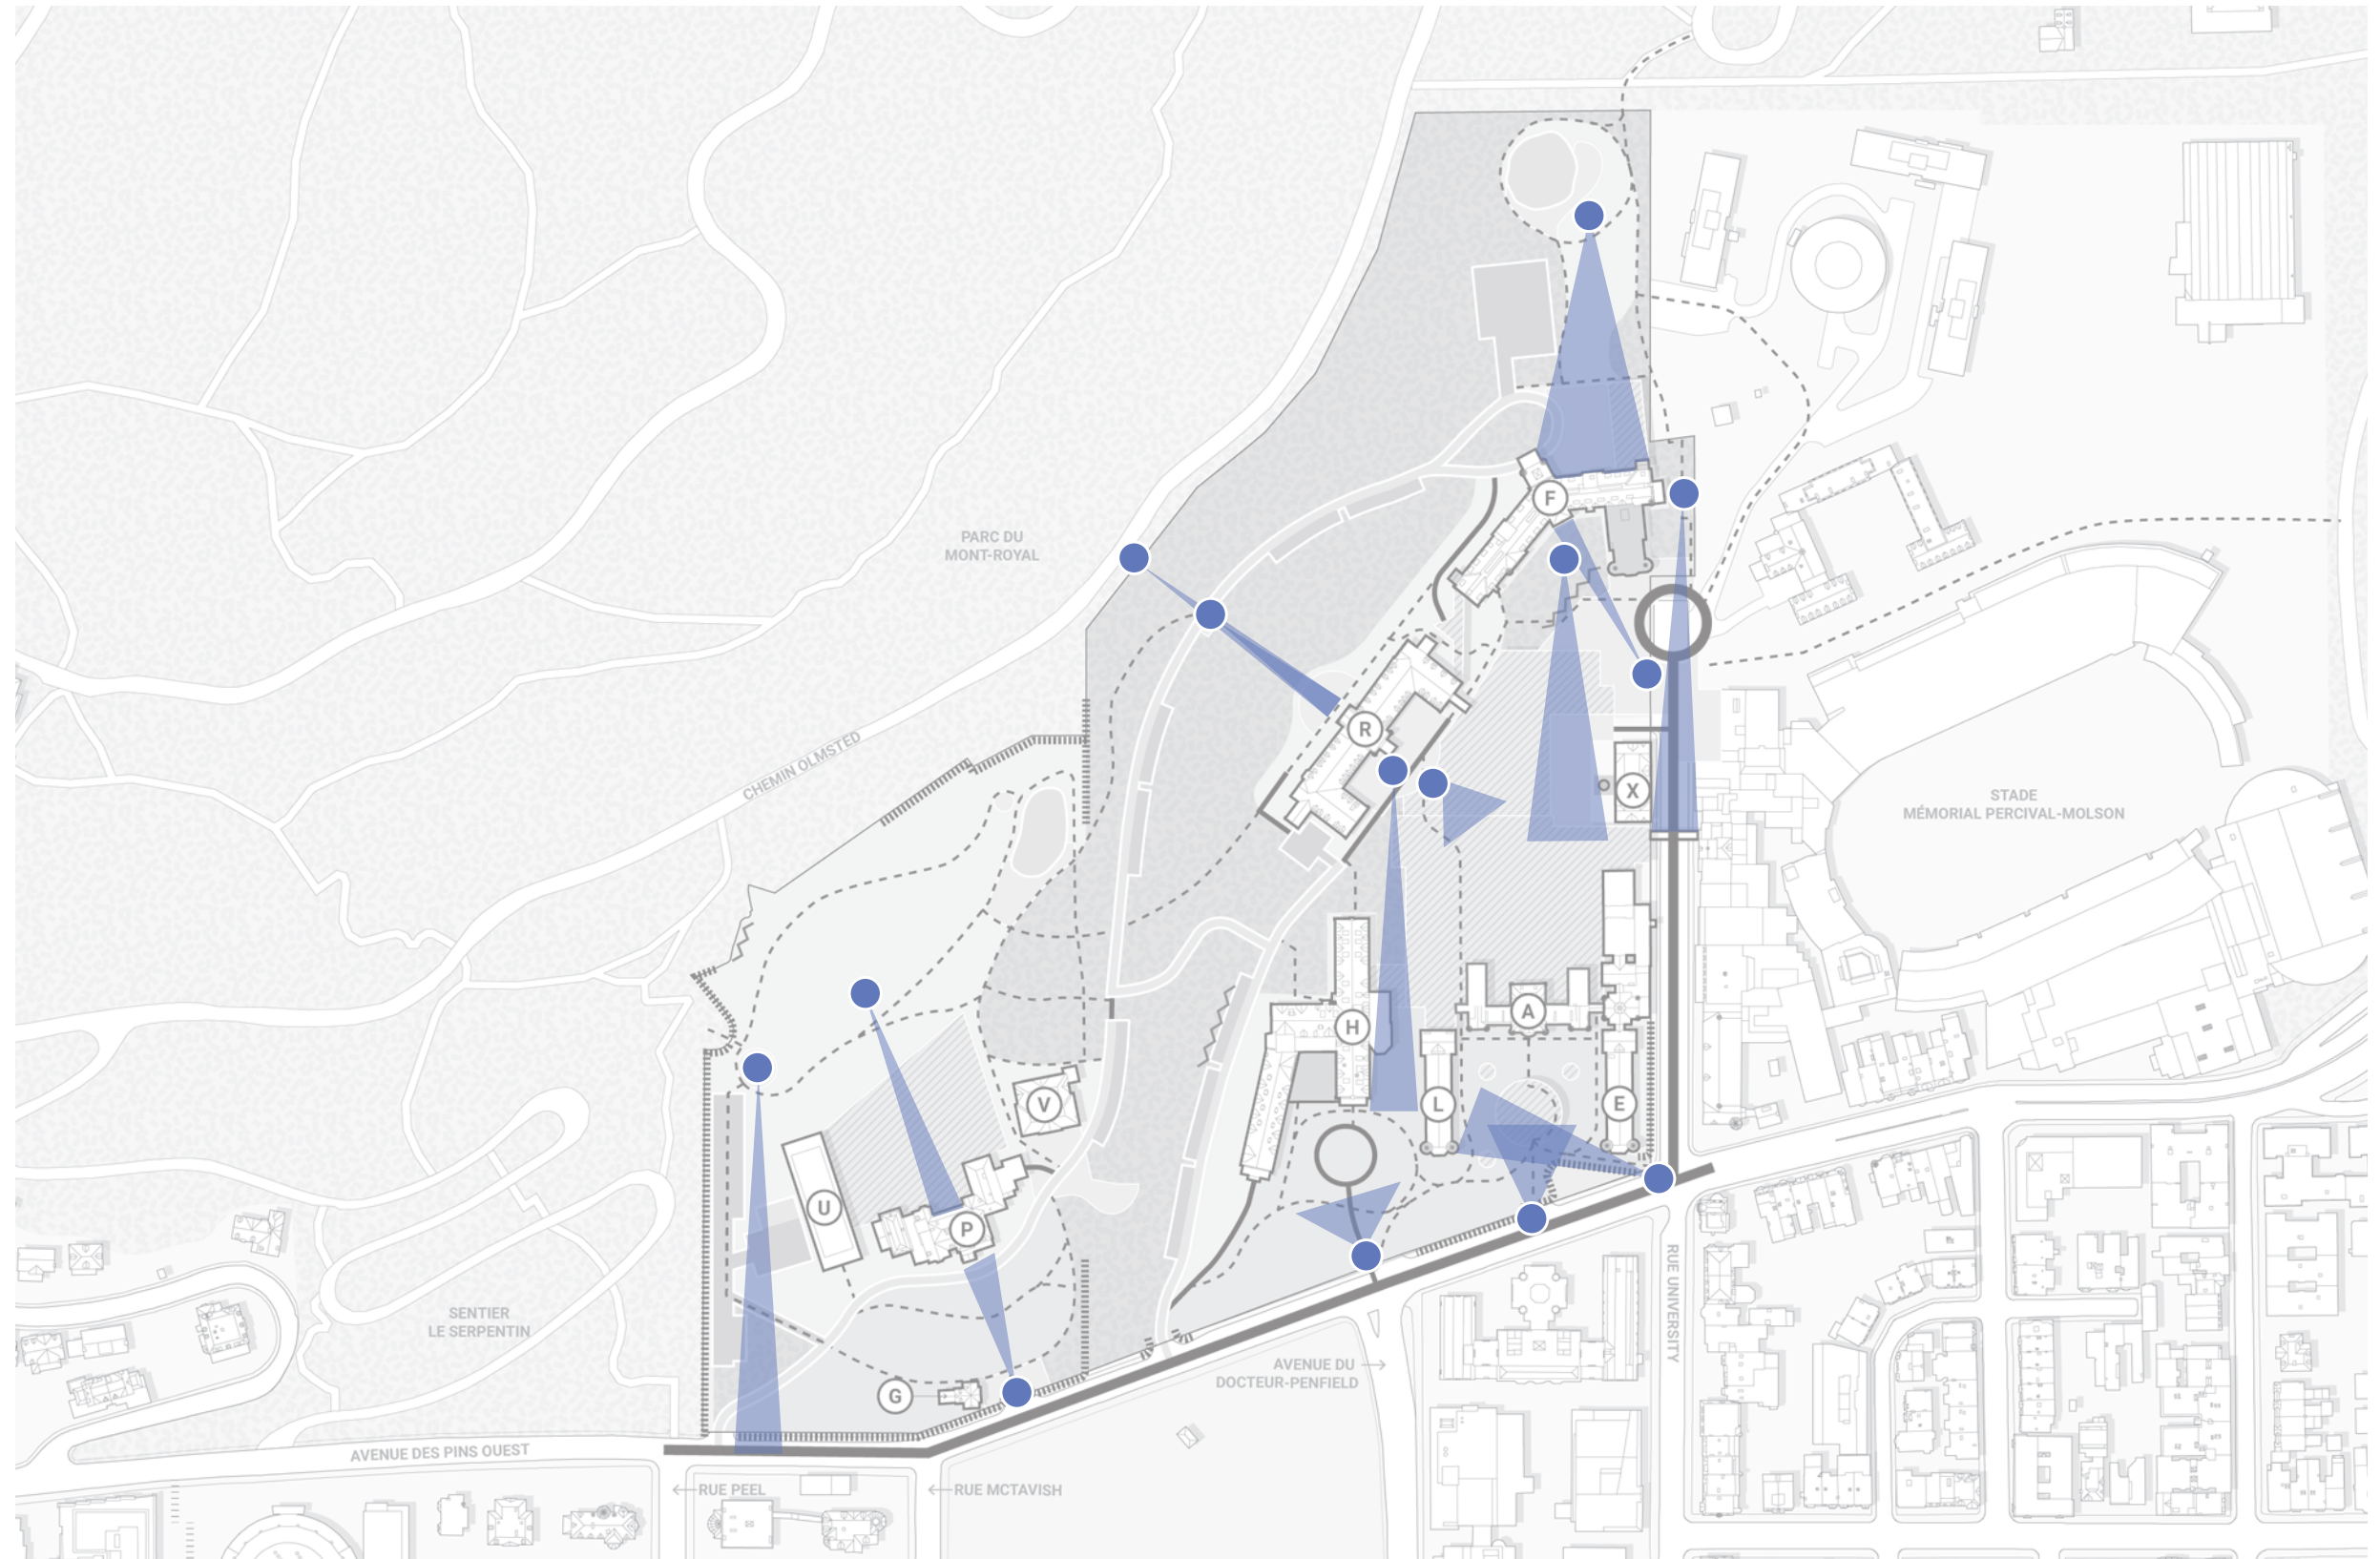


préparé par : Stantec  
source : Plan directeur d'aménagement du site  
de l'ancien hôpital Royal Victoria et de l'institut  
Allan Memorial, Société québécoise  
d'infrastructures (SQI)  
Mai 2021

# ANNEXE J

## ZONES DE POTENTIEL ARCHÉOLOGIQUE

1:3000

- ☐ SITE À L'ÉTUDE
- ZONE DE POTENTIEL ARCHÉOLOGIQUE PRÉHISTORIQUE
- ▨ ZONE DE POTENTIEL ARCHÉOLOGIQUE HISTORIQUE

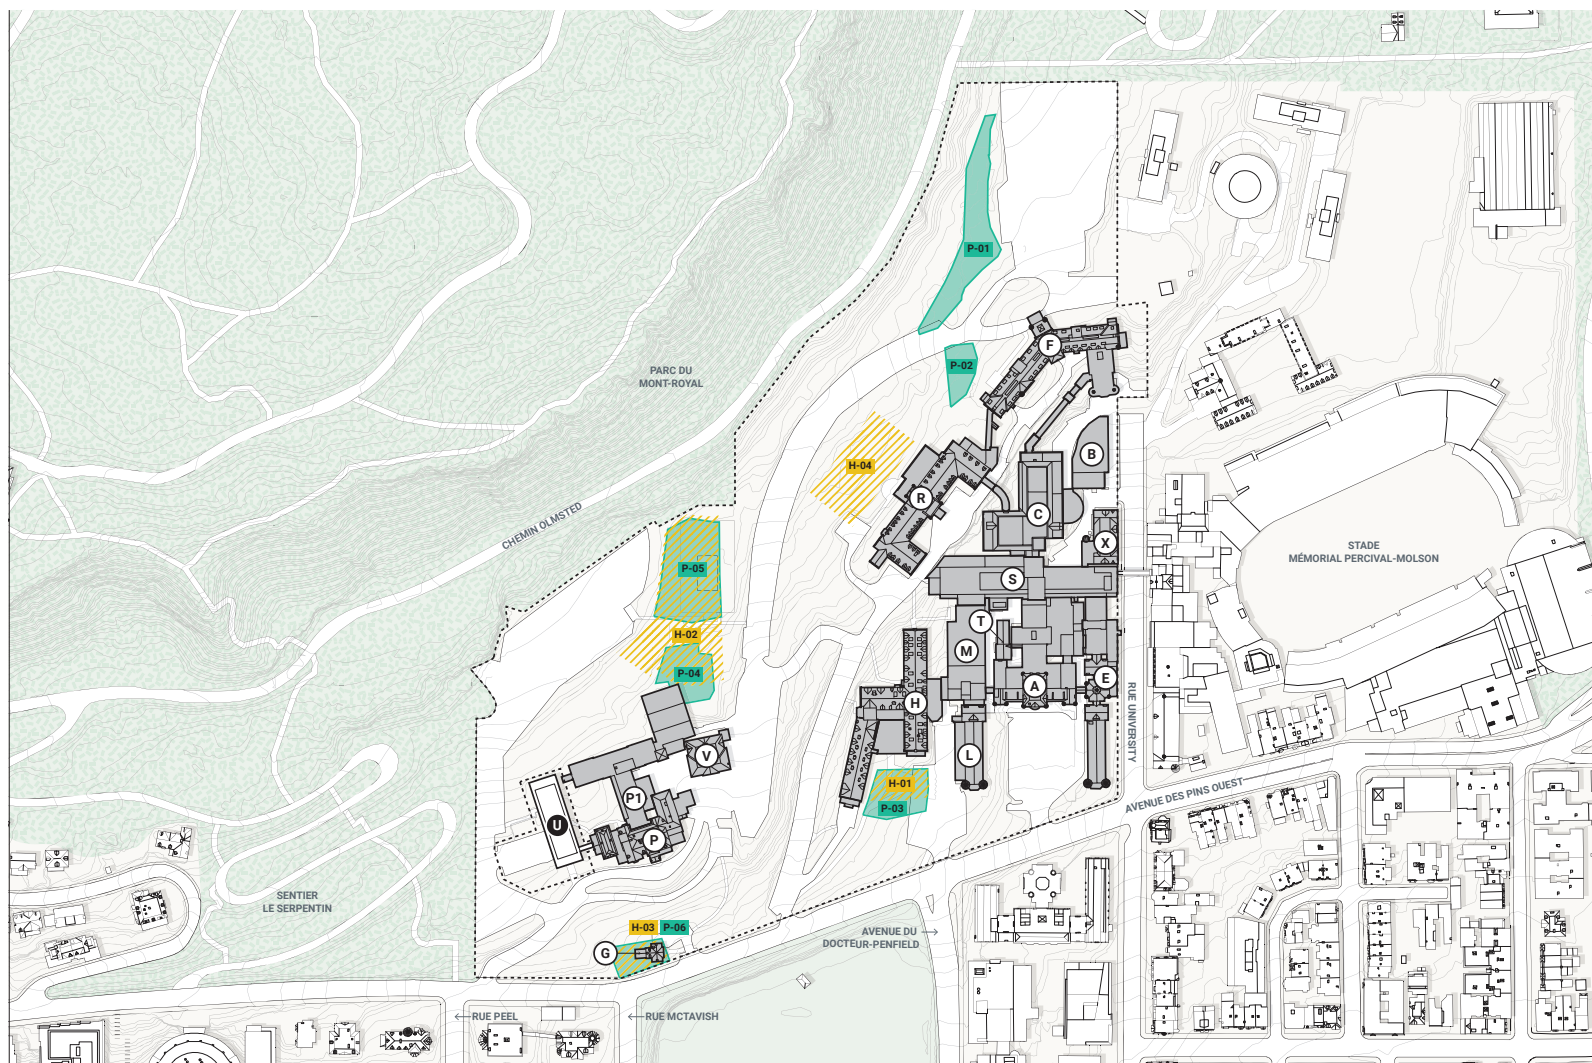


préparé par : Stantec  
source : Plan directeur d'aménagement du site de l'ancien  
hôpital Royal Victoria et de l'institut Allan Memorial, Société  
québécoise d'infrastructures (SQI)  
Mai 2021

# ANNEXE K INTERFACES, SEUILS ET ACCÈS





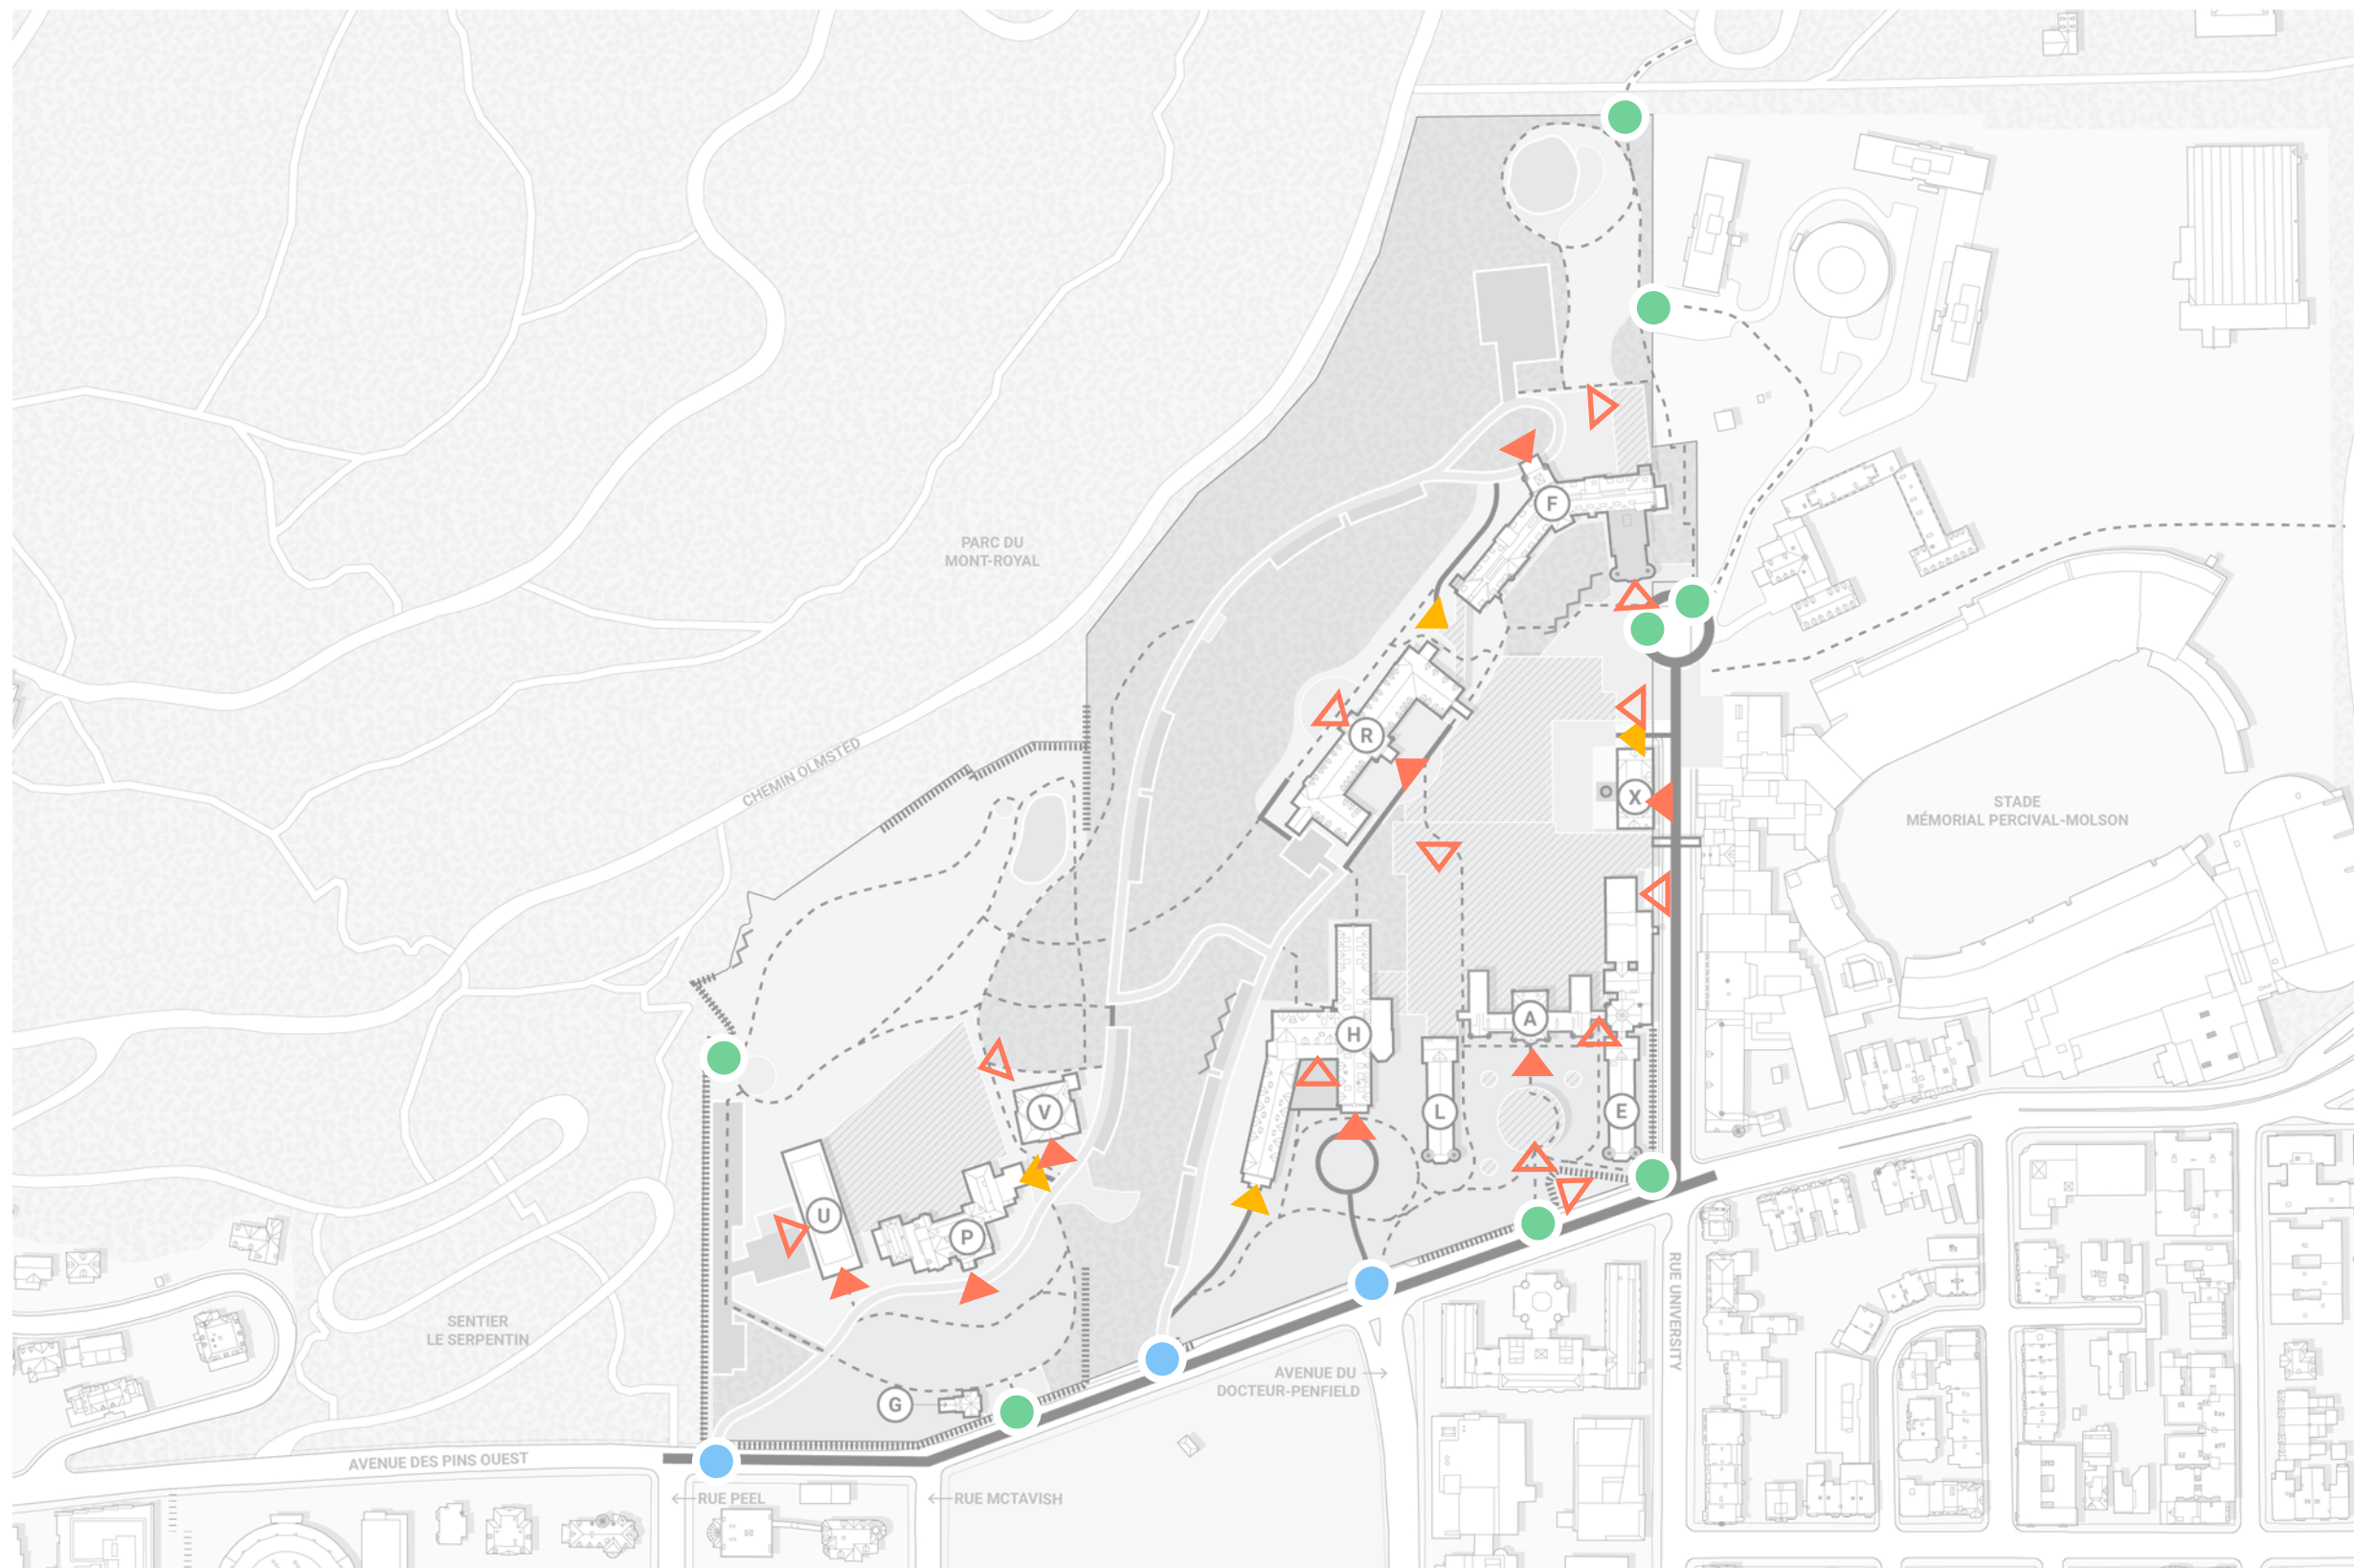

- ▲ ENTRÉE PRINCIPALE DE BÂTIMENT
- △ ENTRÉE SECONDAIRE DE BÂTIMENT
- ▲ ACCÈS AU QUAI DE CHARGEMENT
- ENTRÉE PIÉTONNE DU SITE
- ENTRÉE PIÉTONNE ET VÉHICULAIRE DU SITE




préparé par : Stantec  
source : Plan directeur d'aménagement du site  
de l'ancien hôpital Royal Victoria et de l'institut  
Allan Memorial, Société québécoise  
d'infrastructures (SQI)  
Mai 2021

**ANNEXE L**  
**TRANSPORT ACTIF**




-  CHEMIN PRIVÉ (VOIE PARTAGÉE)
-  SENTIER PIÉTON
-  ESCALIERS EXTÉRIEURS
-  PASSAGE À TRAVERS LES BÂTIMENTS

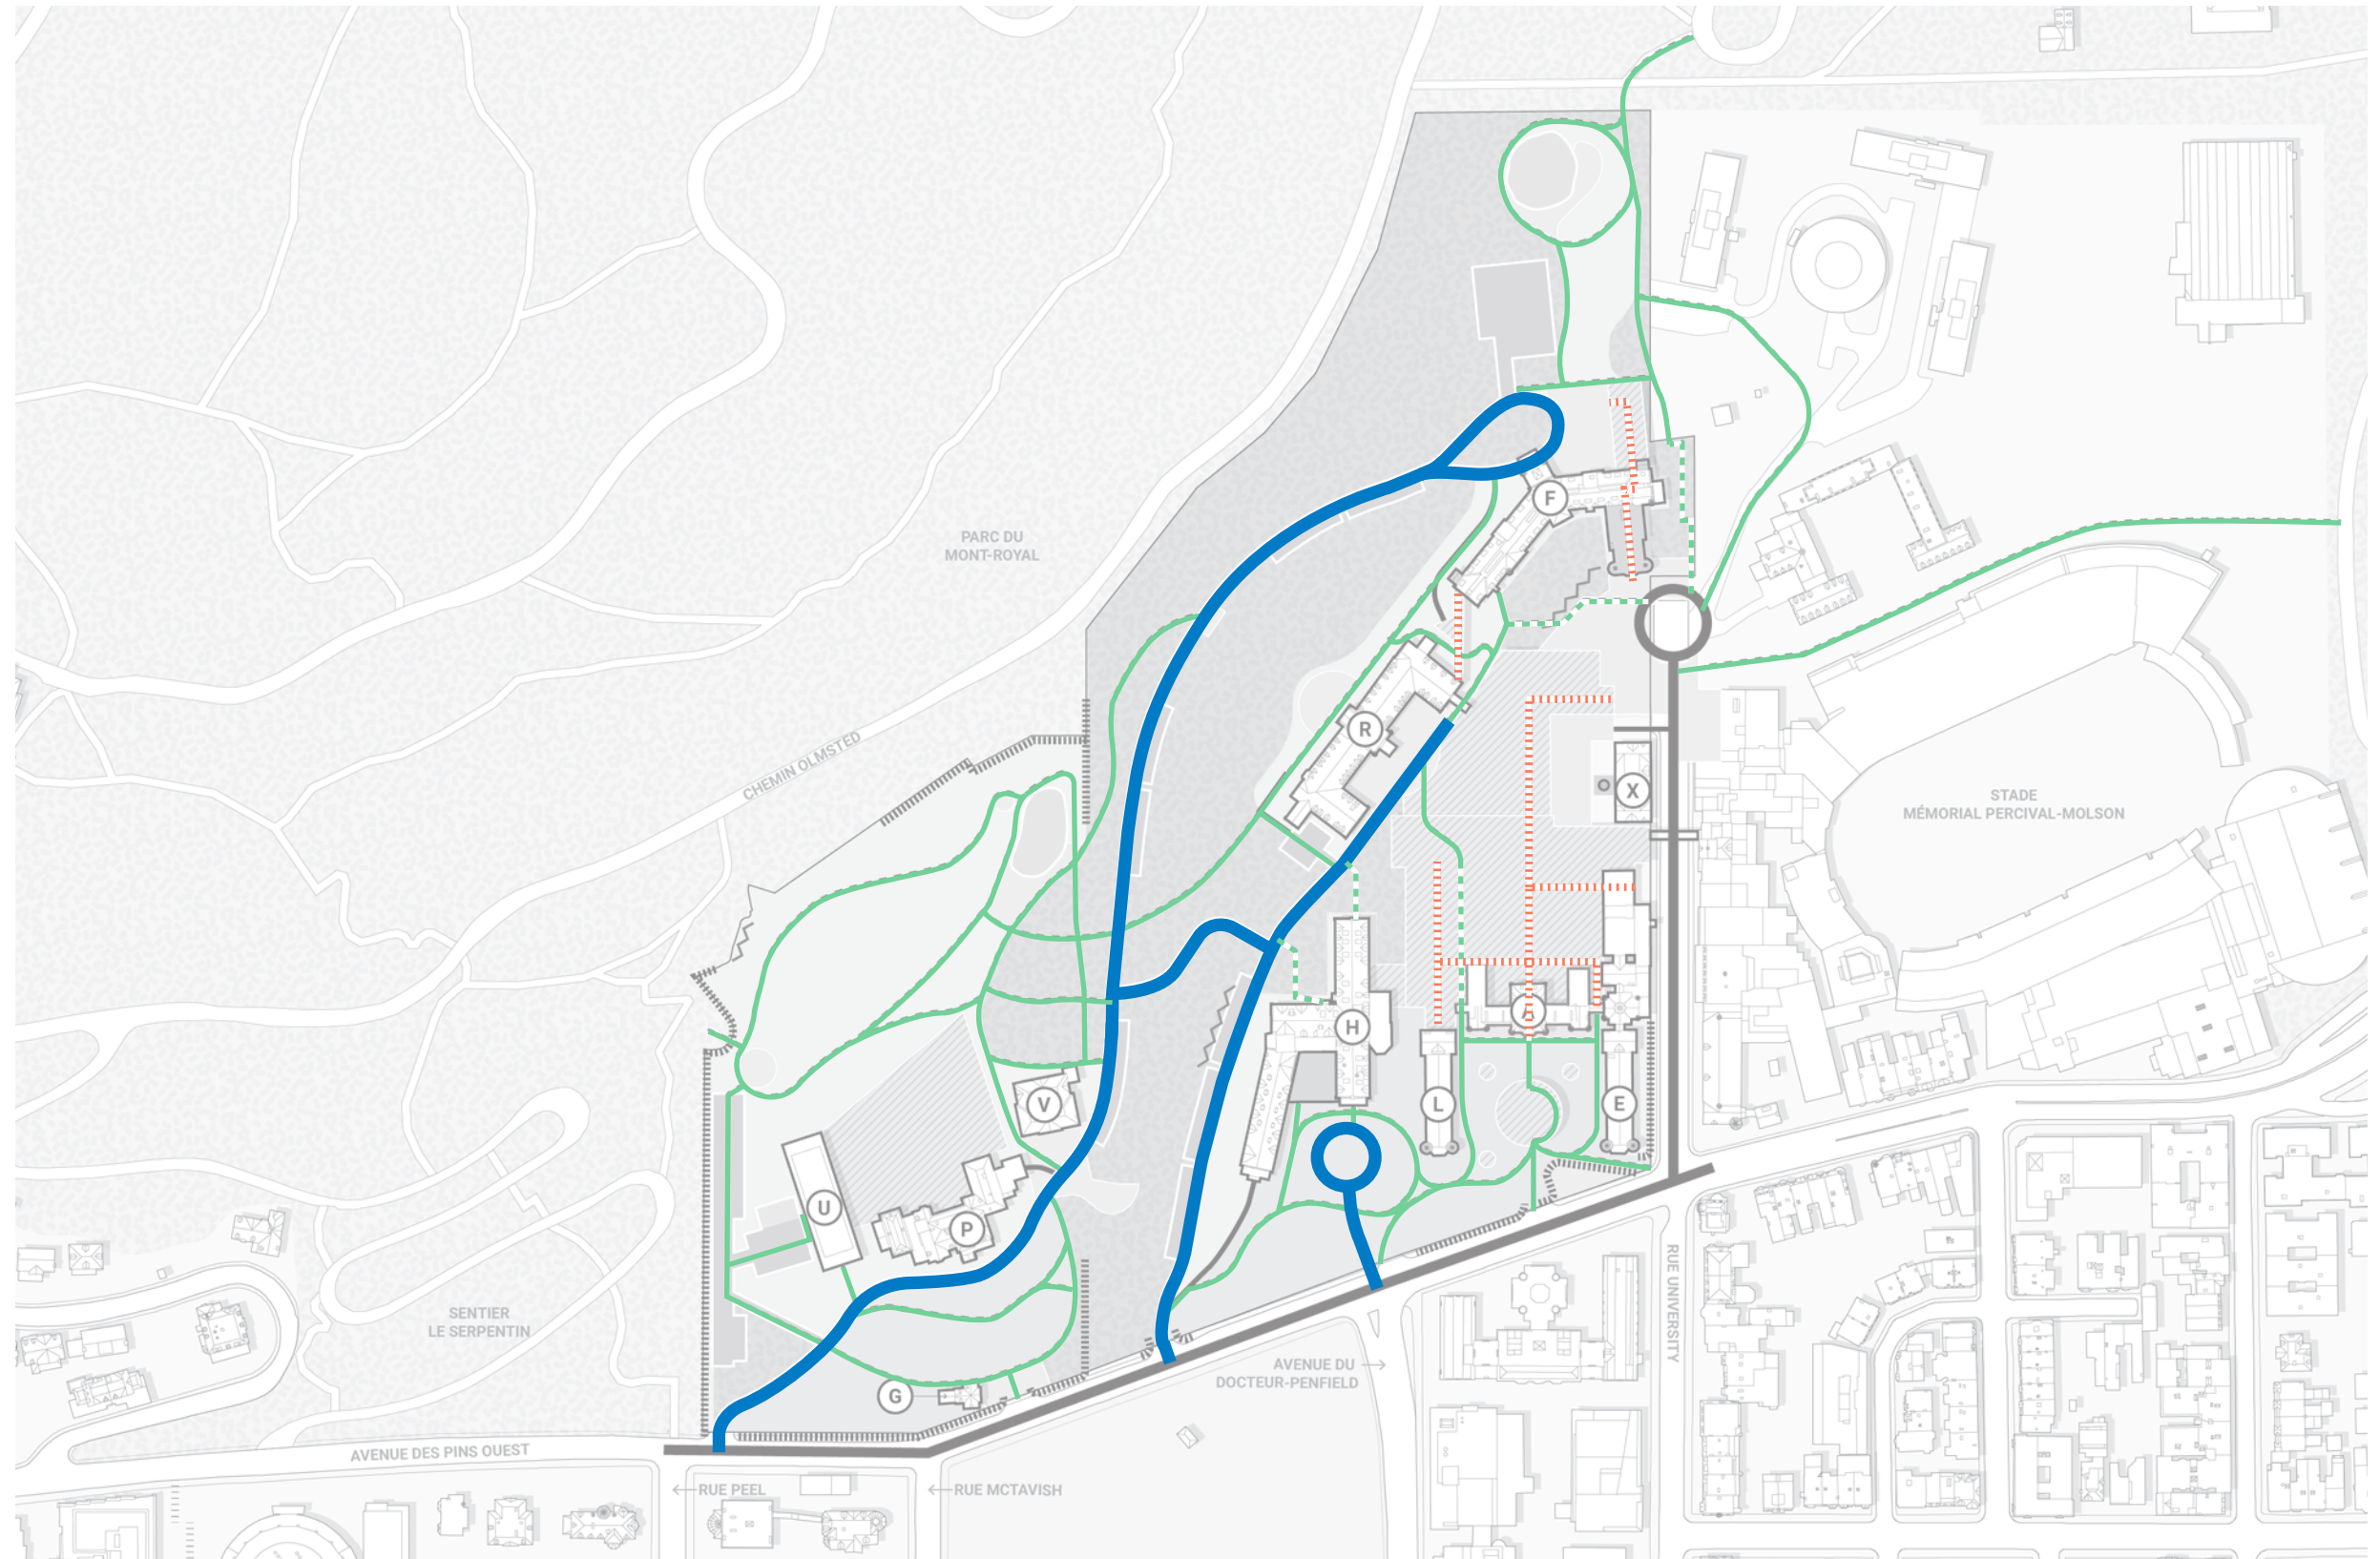


préparé par : Stantec  
source : Plan directeur d'aménagement du site  
de l'ancien hôpital Royal Victoria et de l'institut  
Allan Memorial, Société québécoise  
d'infrastructures (SQI)  
Mai 2021

**ANNEXE M**  
**PLAN DES TOITS - SOUS-SECTEUR 2.A**

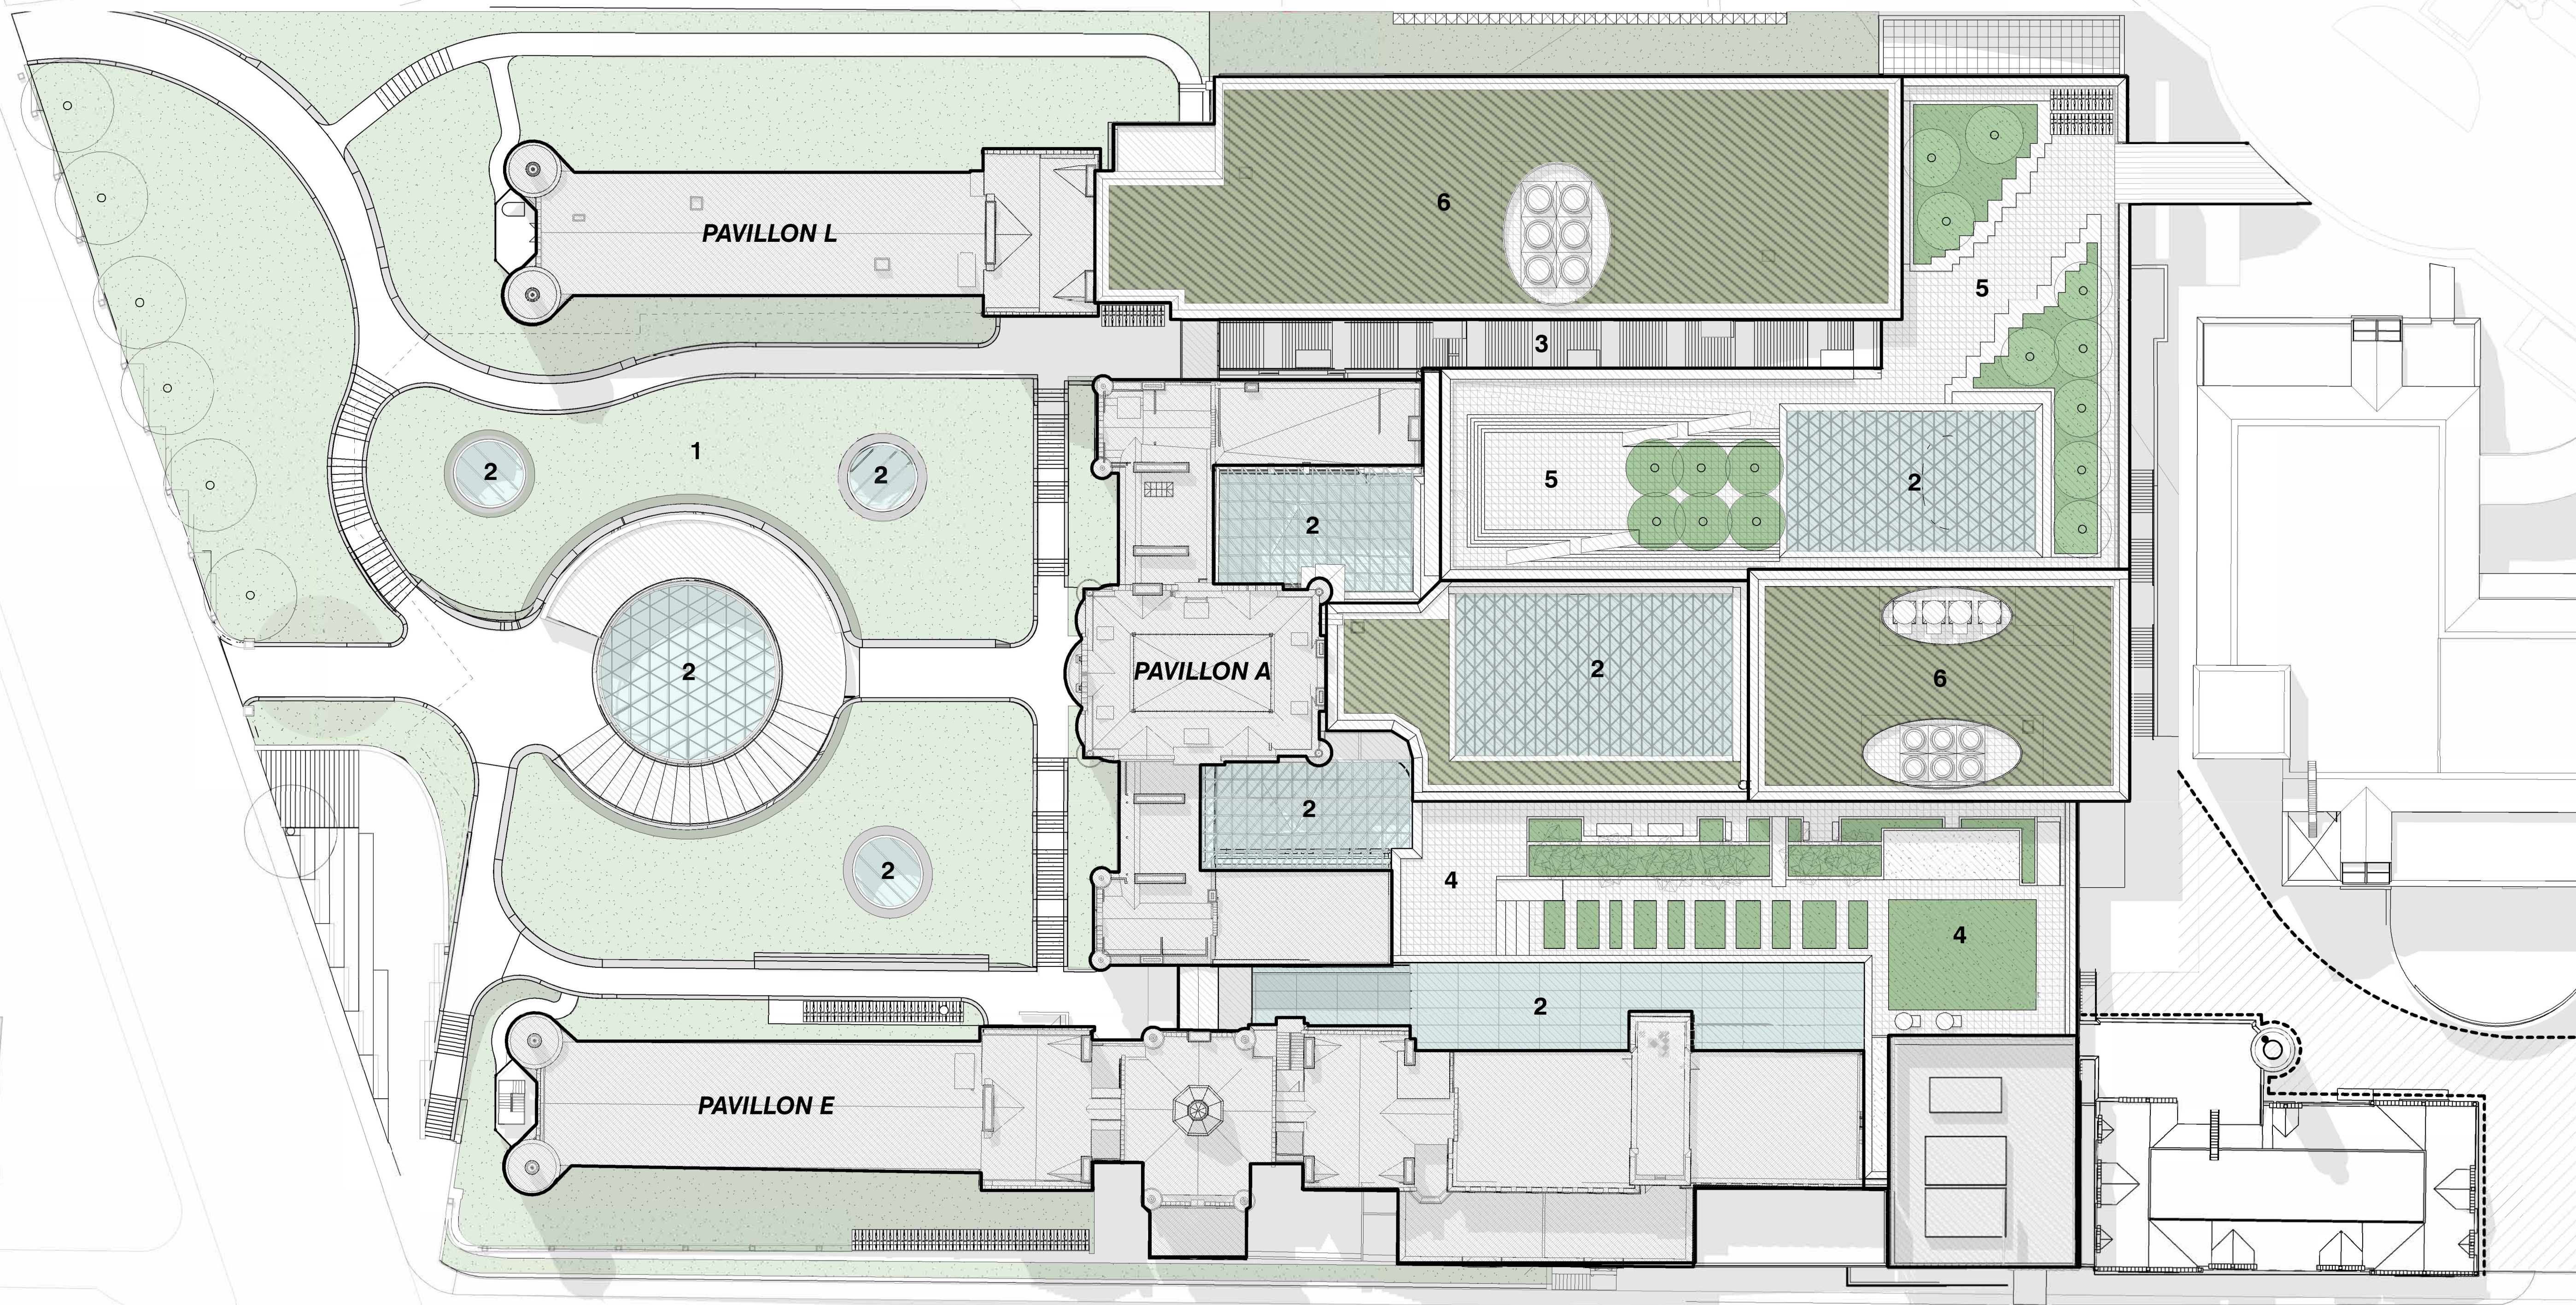

préparé par : *Diamond Schmitt / Lemay Michaud architectes* source : *Le projet du Nouveau Vic, Université McGill*  
Mai 2021

- 1 Parvis
- 2 Puits de lumière
- 3 Grand escalier
- 4 Jardins de toit - niveau 7
- 5 Jardins de toit - niveau 9
- 6 Toit végétalisé

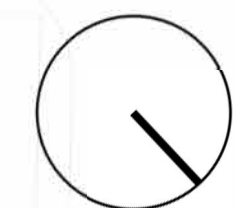

**ANNEXE N**  
**ÉLEVATION SUD**



*préparé par : Diamond Schmitt / Lemay Michaud architectes*  
*source : Le projet du Nouveau Vic, Université McGill*  
*Mai 2021*

ÉLÉVATION EST



préparé par : Diamond Schmitt / Lemay Michaud architectes source : Le projet du Nouveau Vic, Université McGill  
Mai 2021

COUPE TRANSVERSALE À TRAVERS L'ESCALIER EXTÉRIER



préparé par : Diamond Schmitt / Lemay Michaud architectes  
 source : Le projet du Nouveau Vic, Université McGill  
 Mai 2021