



rue Shearer

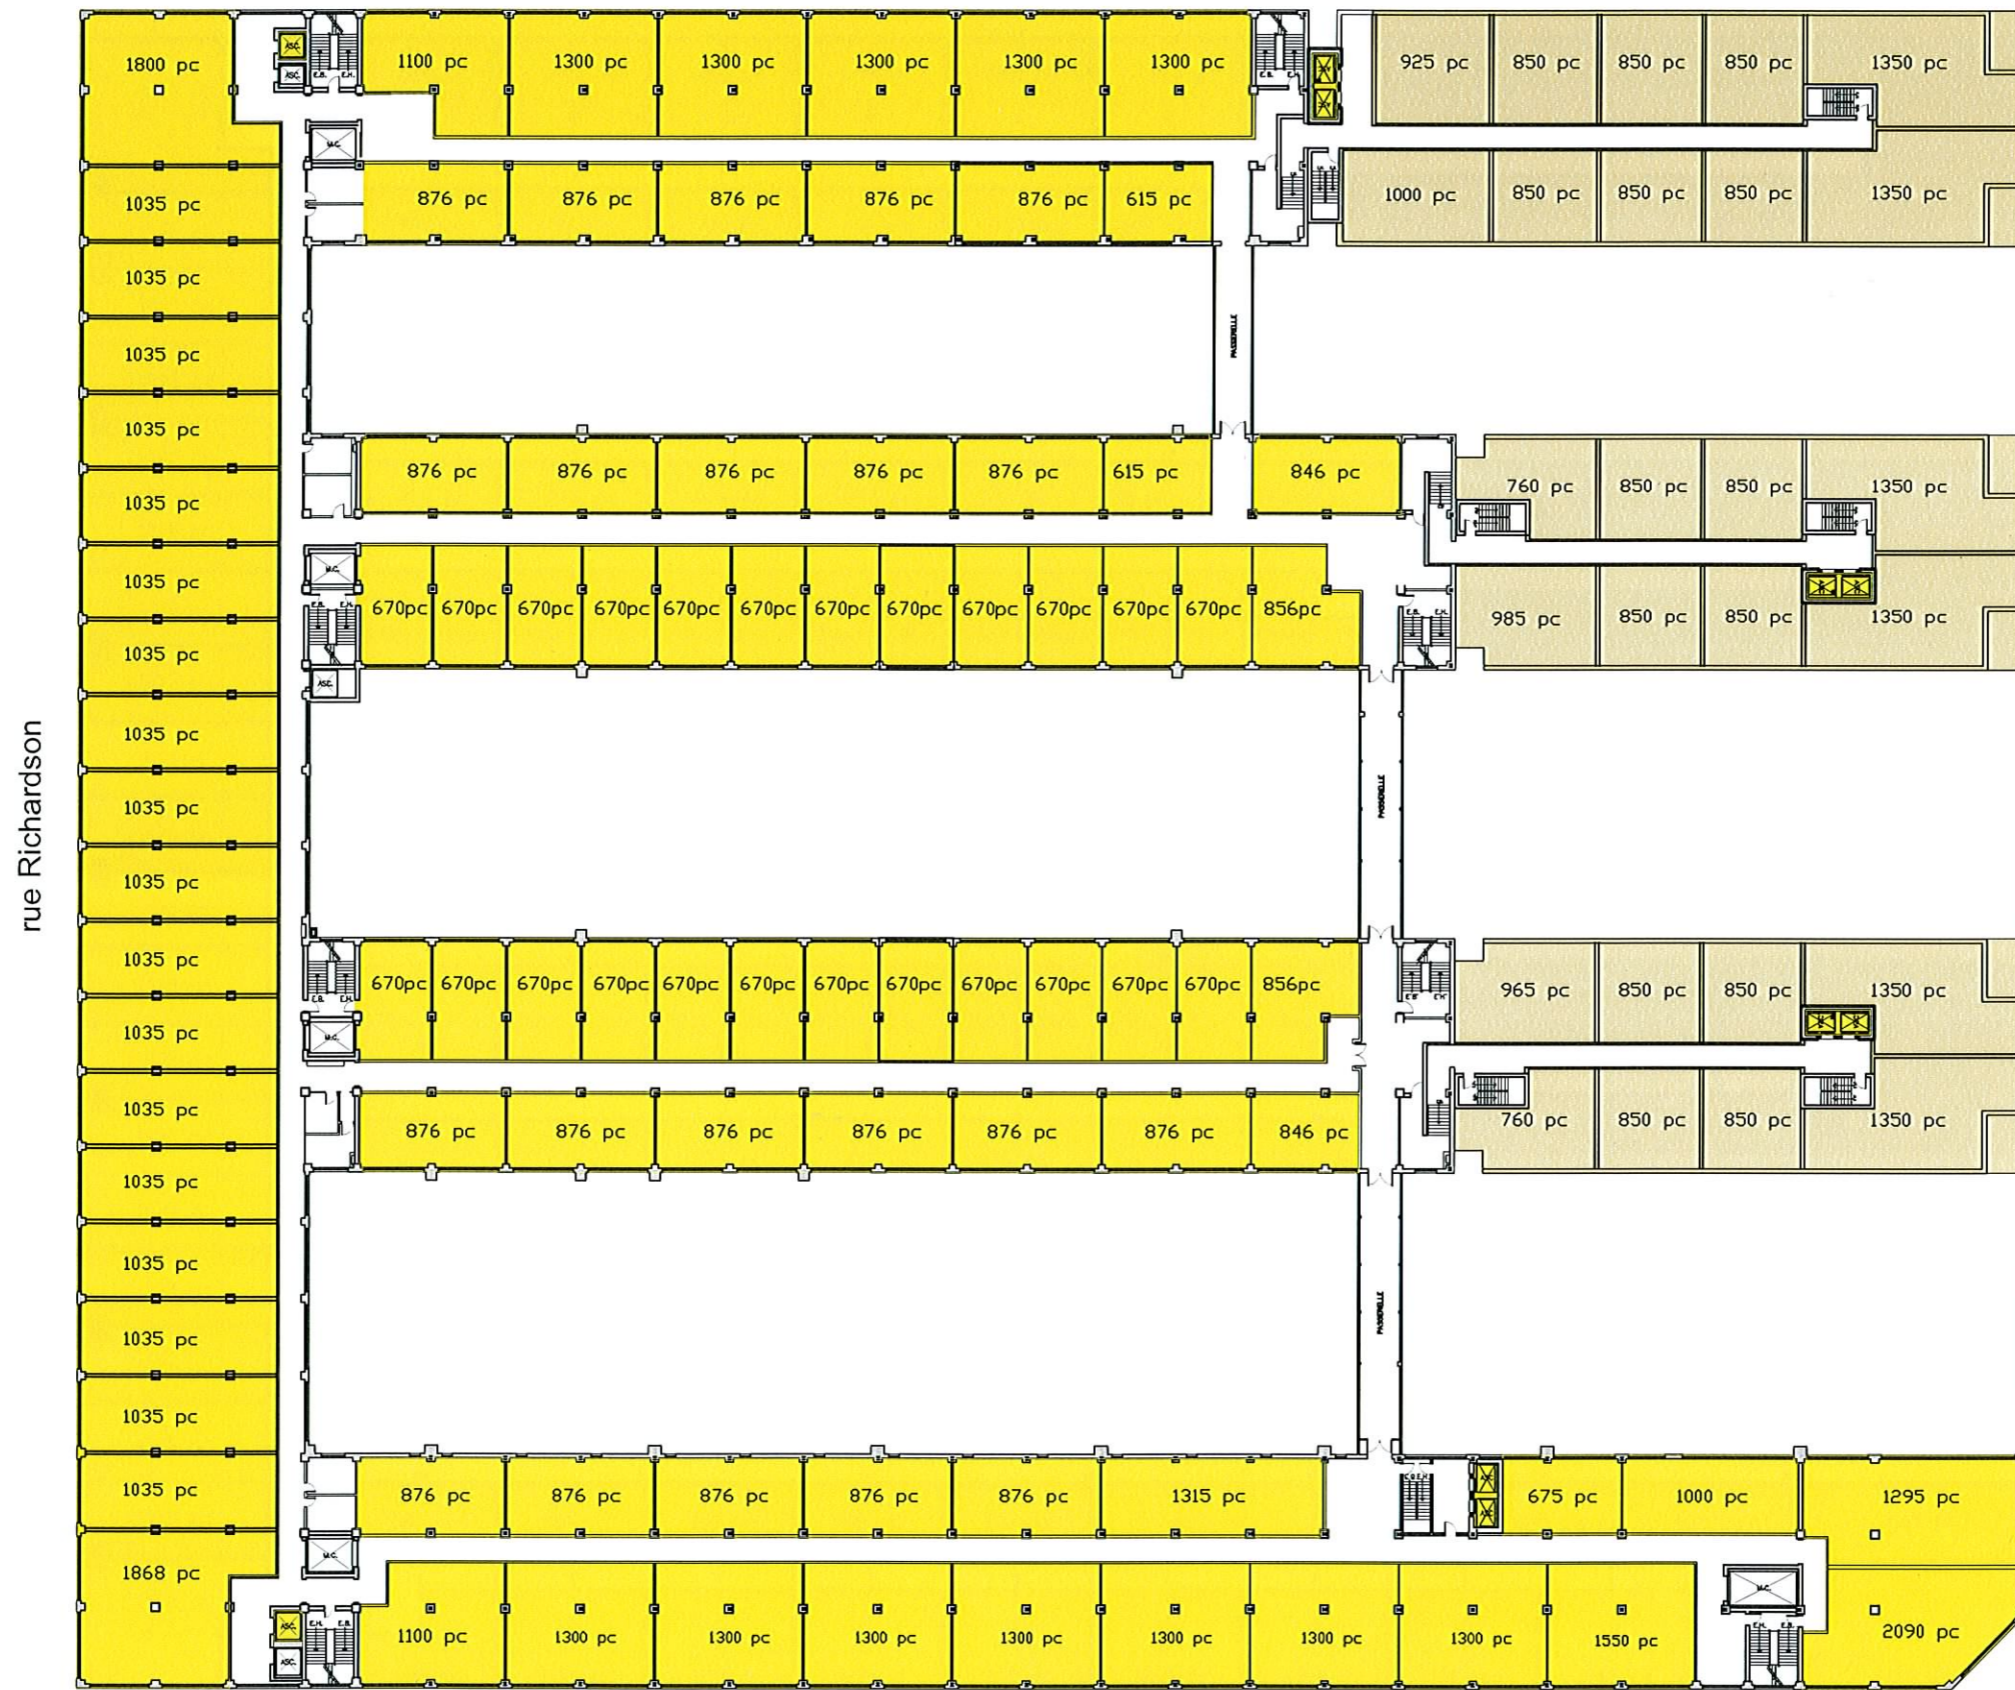

NIVEAU 6 - 7 Bâtiment existant
 NIVEAU 7 - 9 Nouvelle construction
 ÉCHELLE 1:600

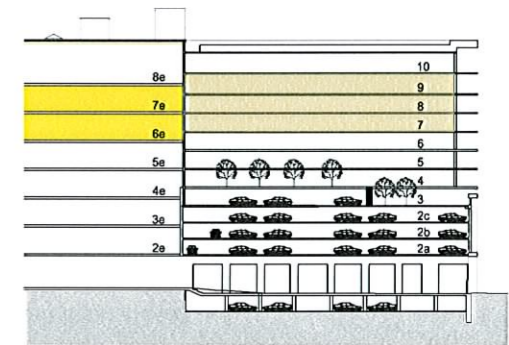

rue St-Patrick




LEGENDE

- HABITATION
Partie neuve
- HABITATION
Partie existante
- BUREAU
- COMMERCE
- STATIONNEMENT
- LOCAUX TECHNIQUES

rue Richmond

rue Shearer

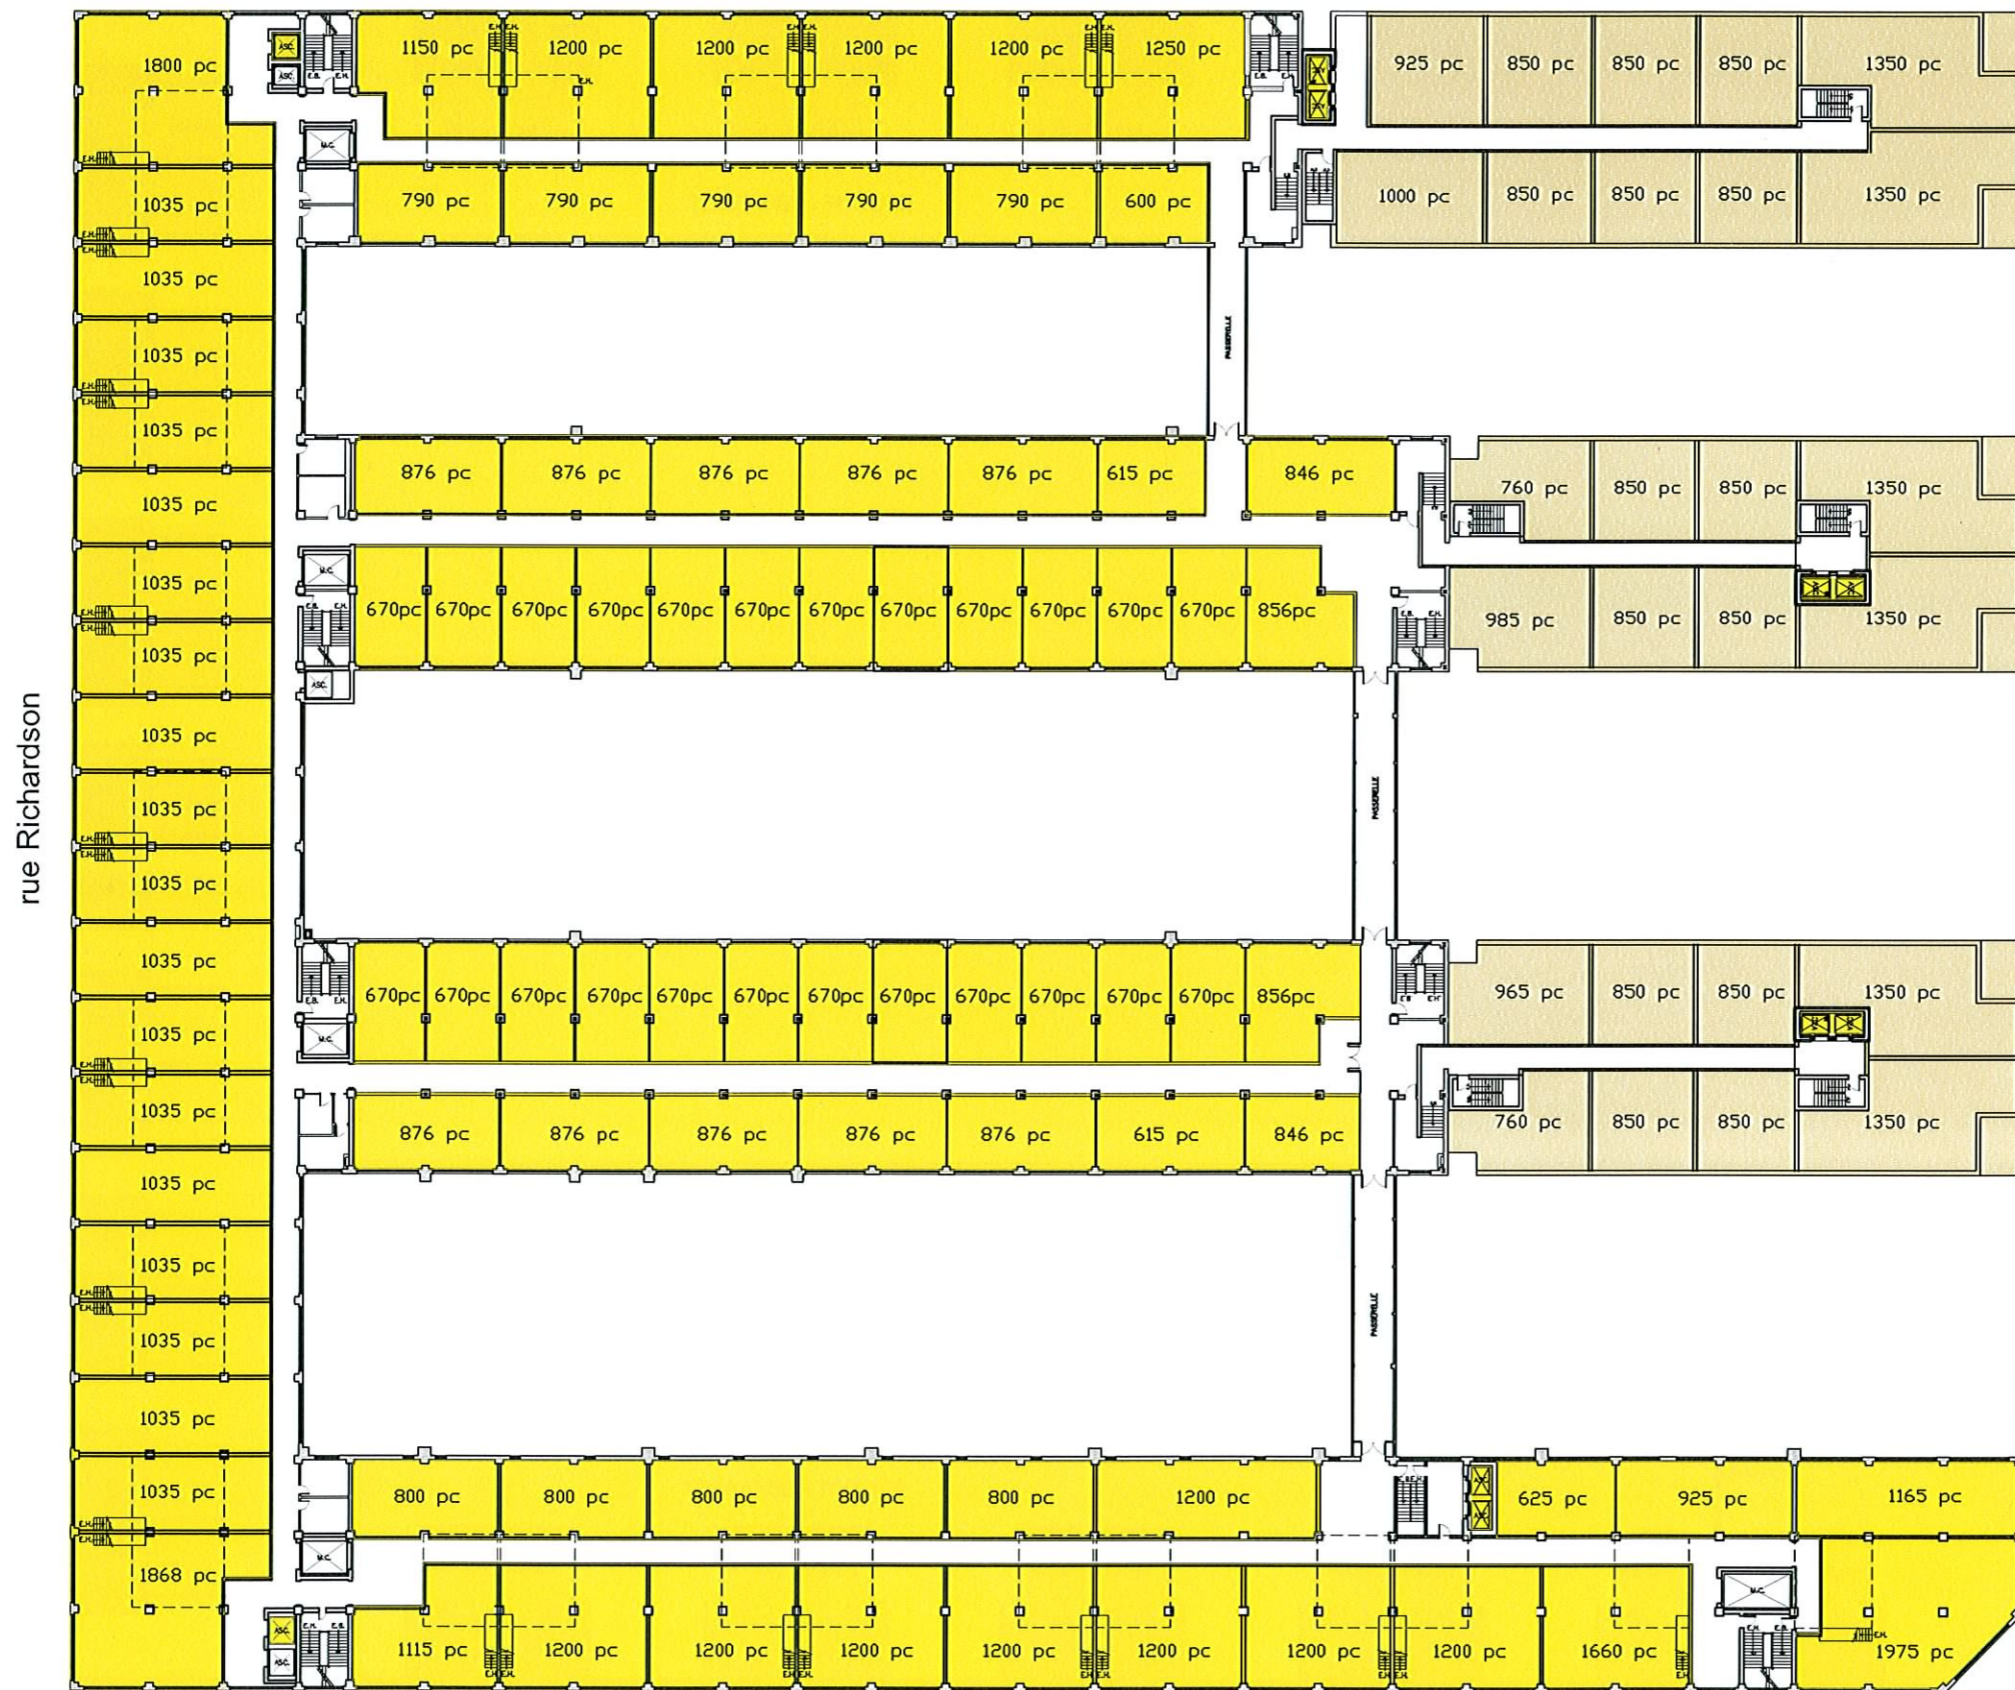


rue Richardson

rue St-Patrick

rue Richmond

NIVEAU 8 Bâtiment existant
 NIVEAU 10 Nouvelle construction
 ÉCHELLE 1:600

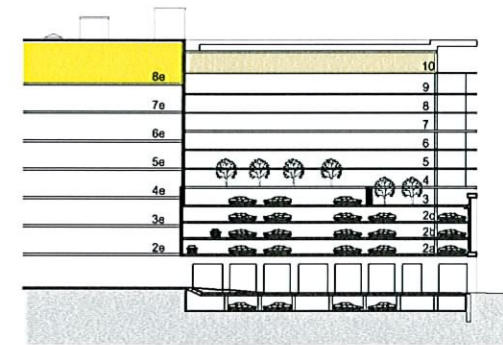

LEGENDE

- HABITATION
Partie neuve
- HABITATION
Partie existante
- BUREAU
- COMMERCE
- STATIONNEMENT
- LOCAUX TECHNIQUES