


rue Shearer


rue Richardson

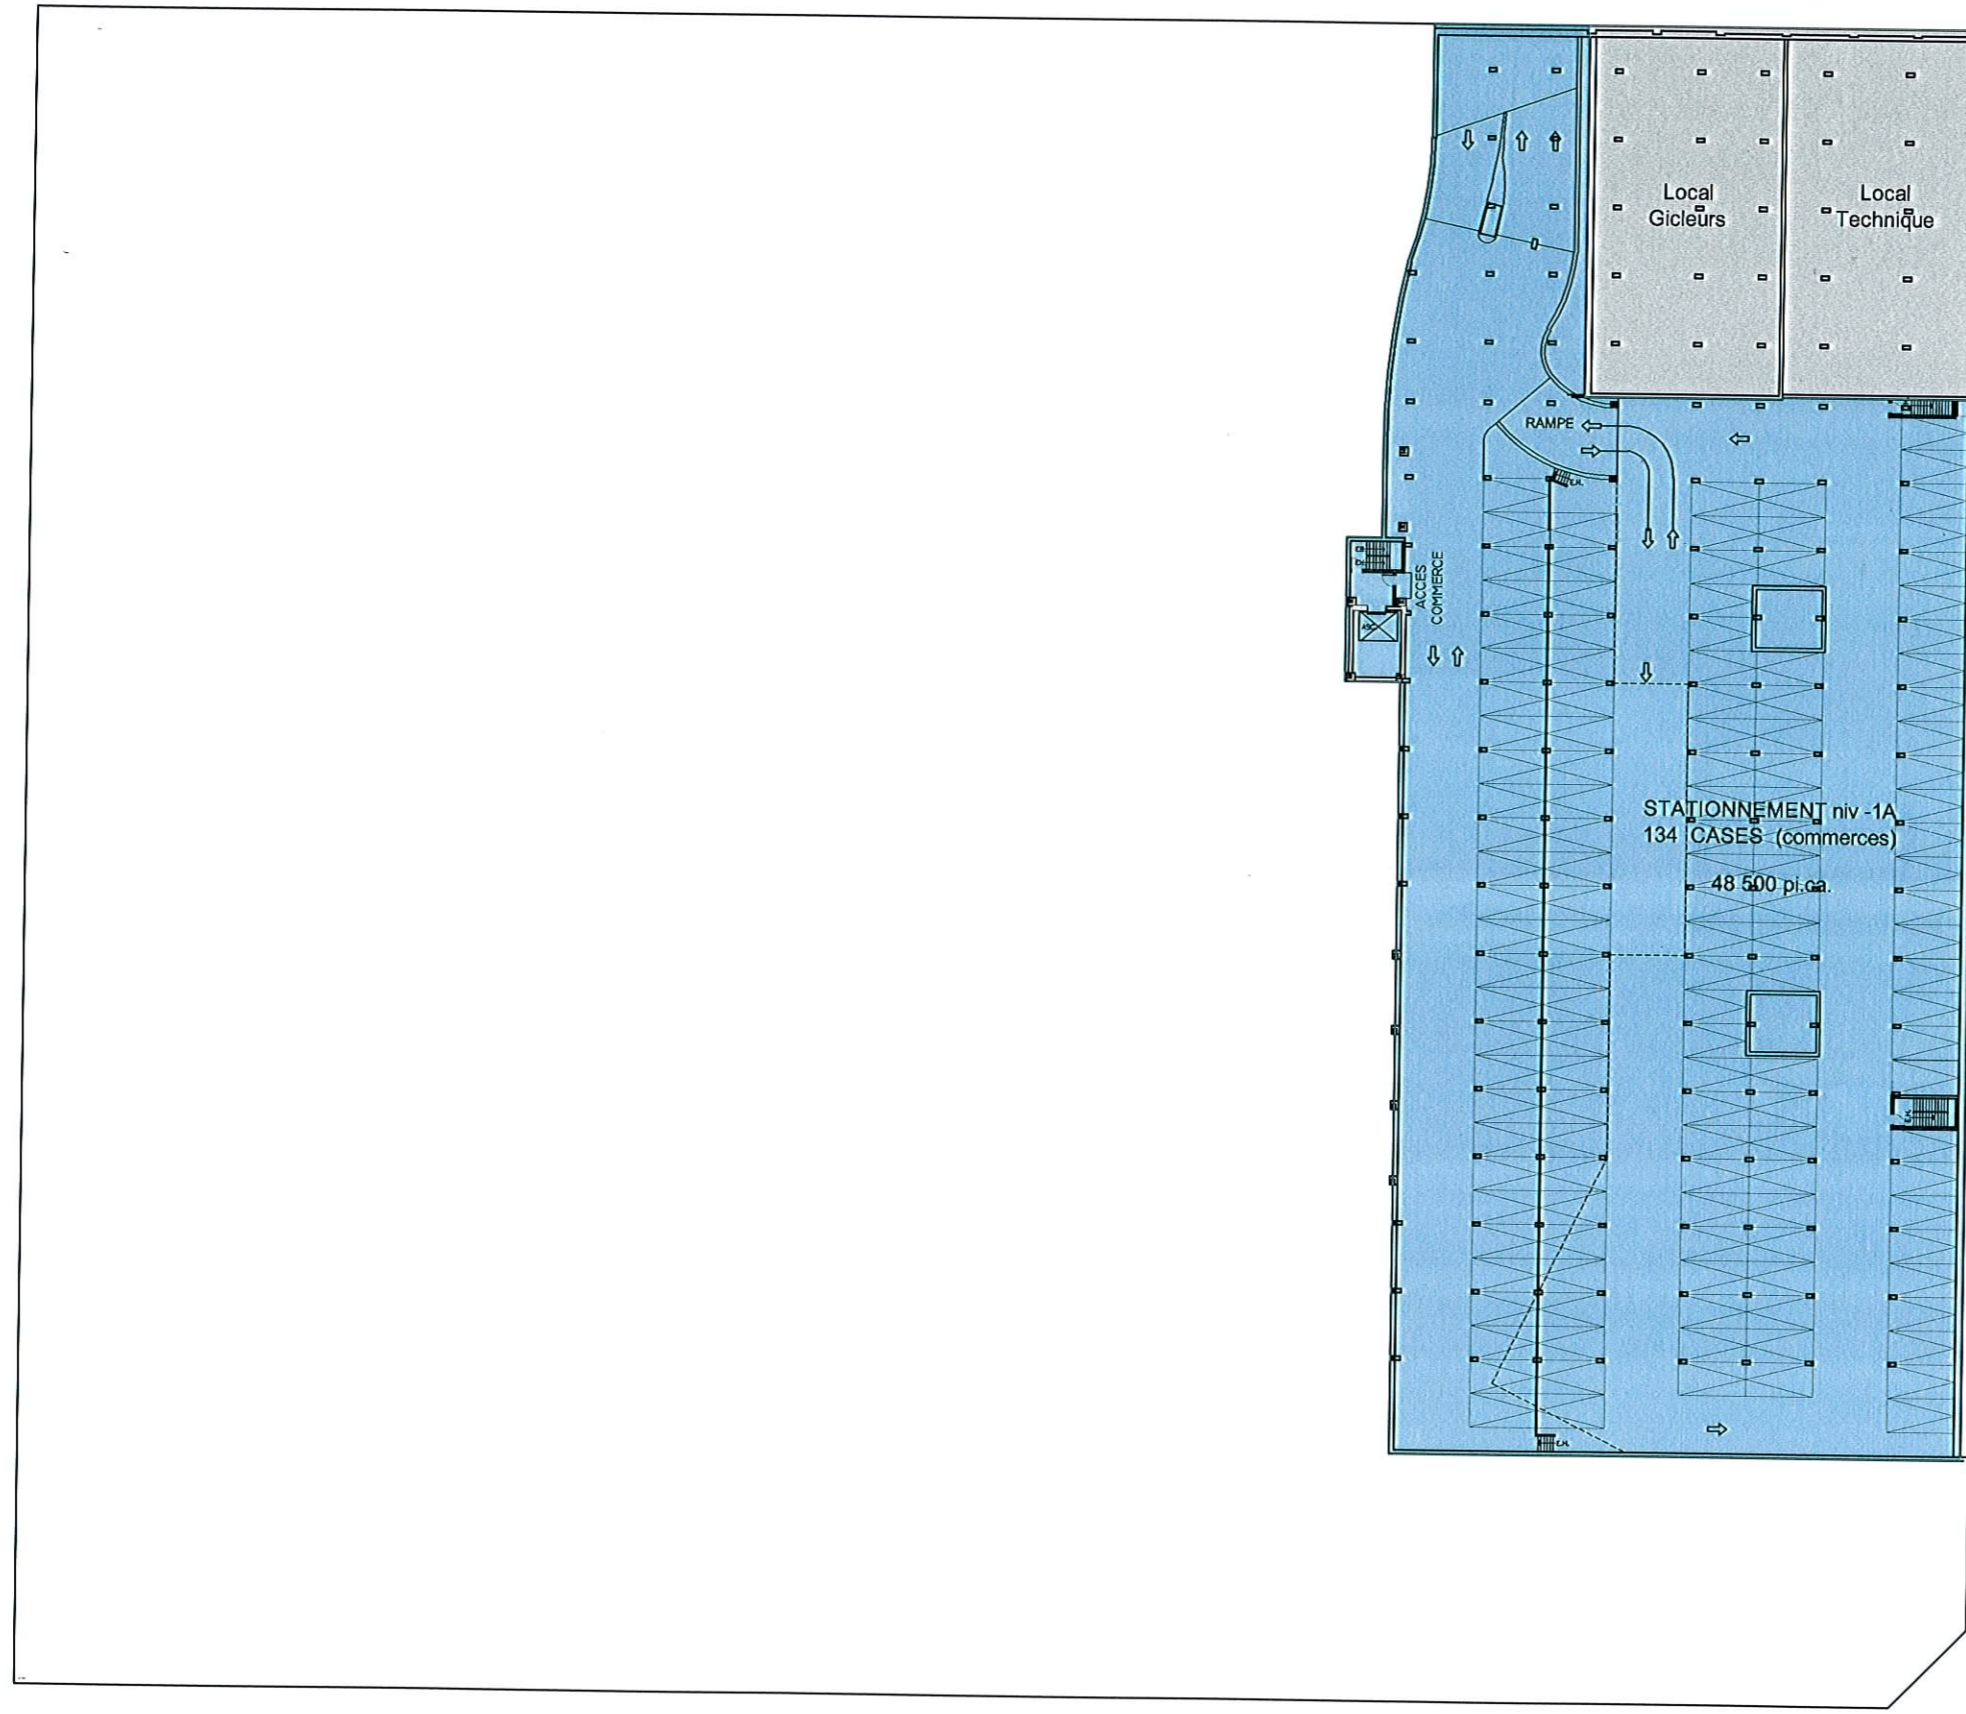

rue Richmond

SOUS-SOL

ÉCHELLE 1:600

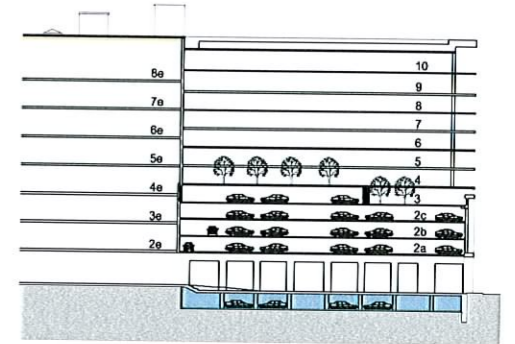

rue St-Patrick




LEGENDE

- HABITATION  
Partie neuve
- HABITATION  
Partie existante
- BUREAU
- COMMERCE
- STATIONNEMENT
- LOCAUX TECHNIQUES

rue Shearer


rue Richardson

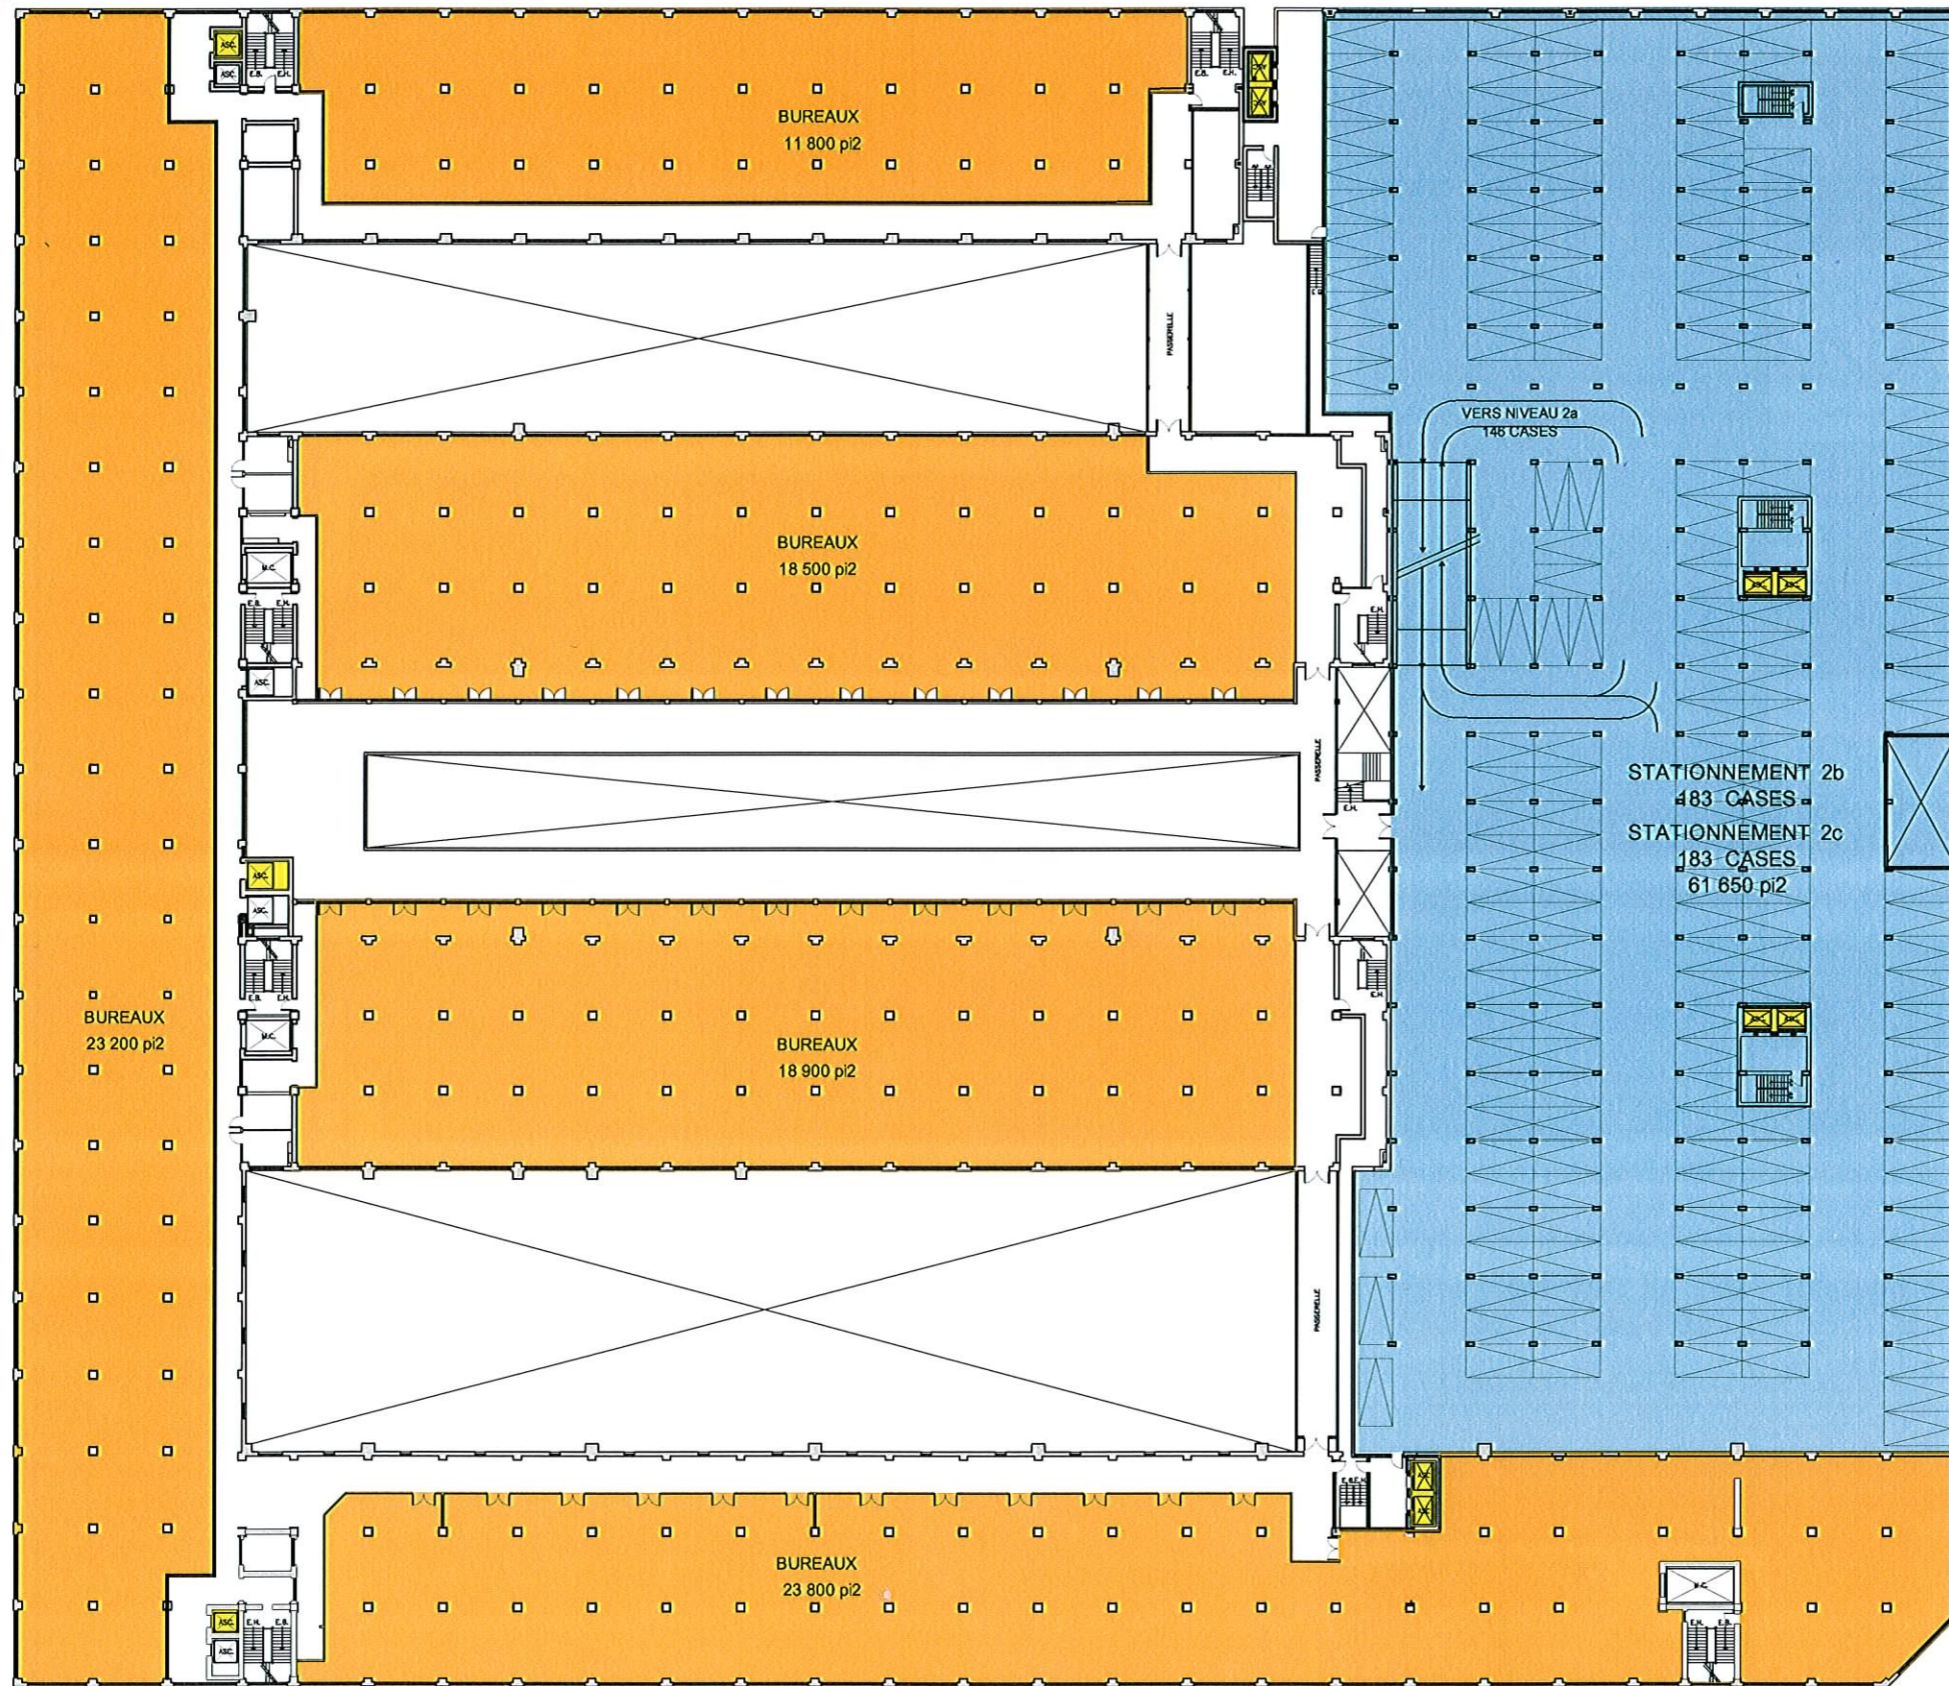

rue Richmond


rue St-Patrick

**NIVEAU 2** Bâtiment existant  
**NIVEAU 2A-B-C** Nouvelle construction  
 ÉCHELLE 1:600


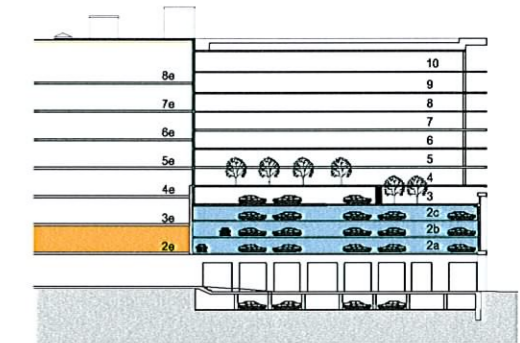


LEGENDE

- HABITATION  
Partie neuve
- HABITATION  
Partie existante
- BUREAU
- COMMERCE
- STATIONNEMENT
- LOCAUX TECHNIQUES

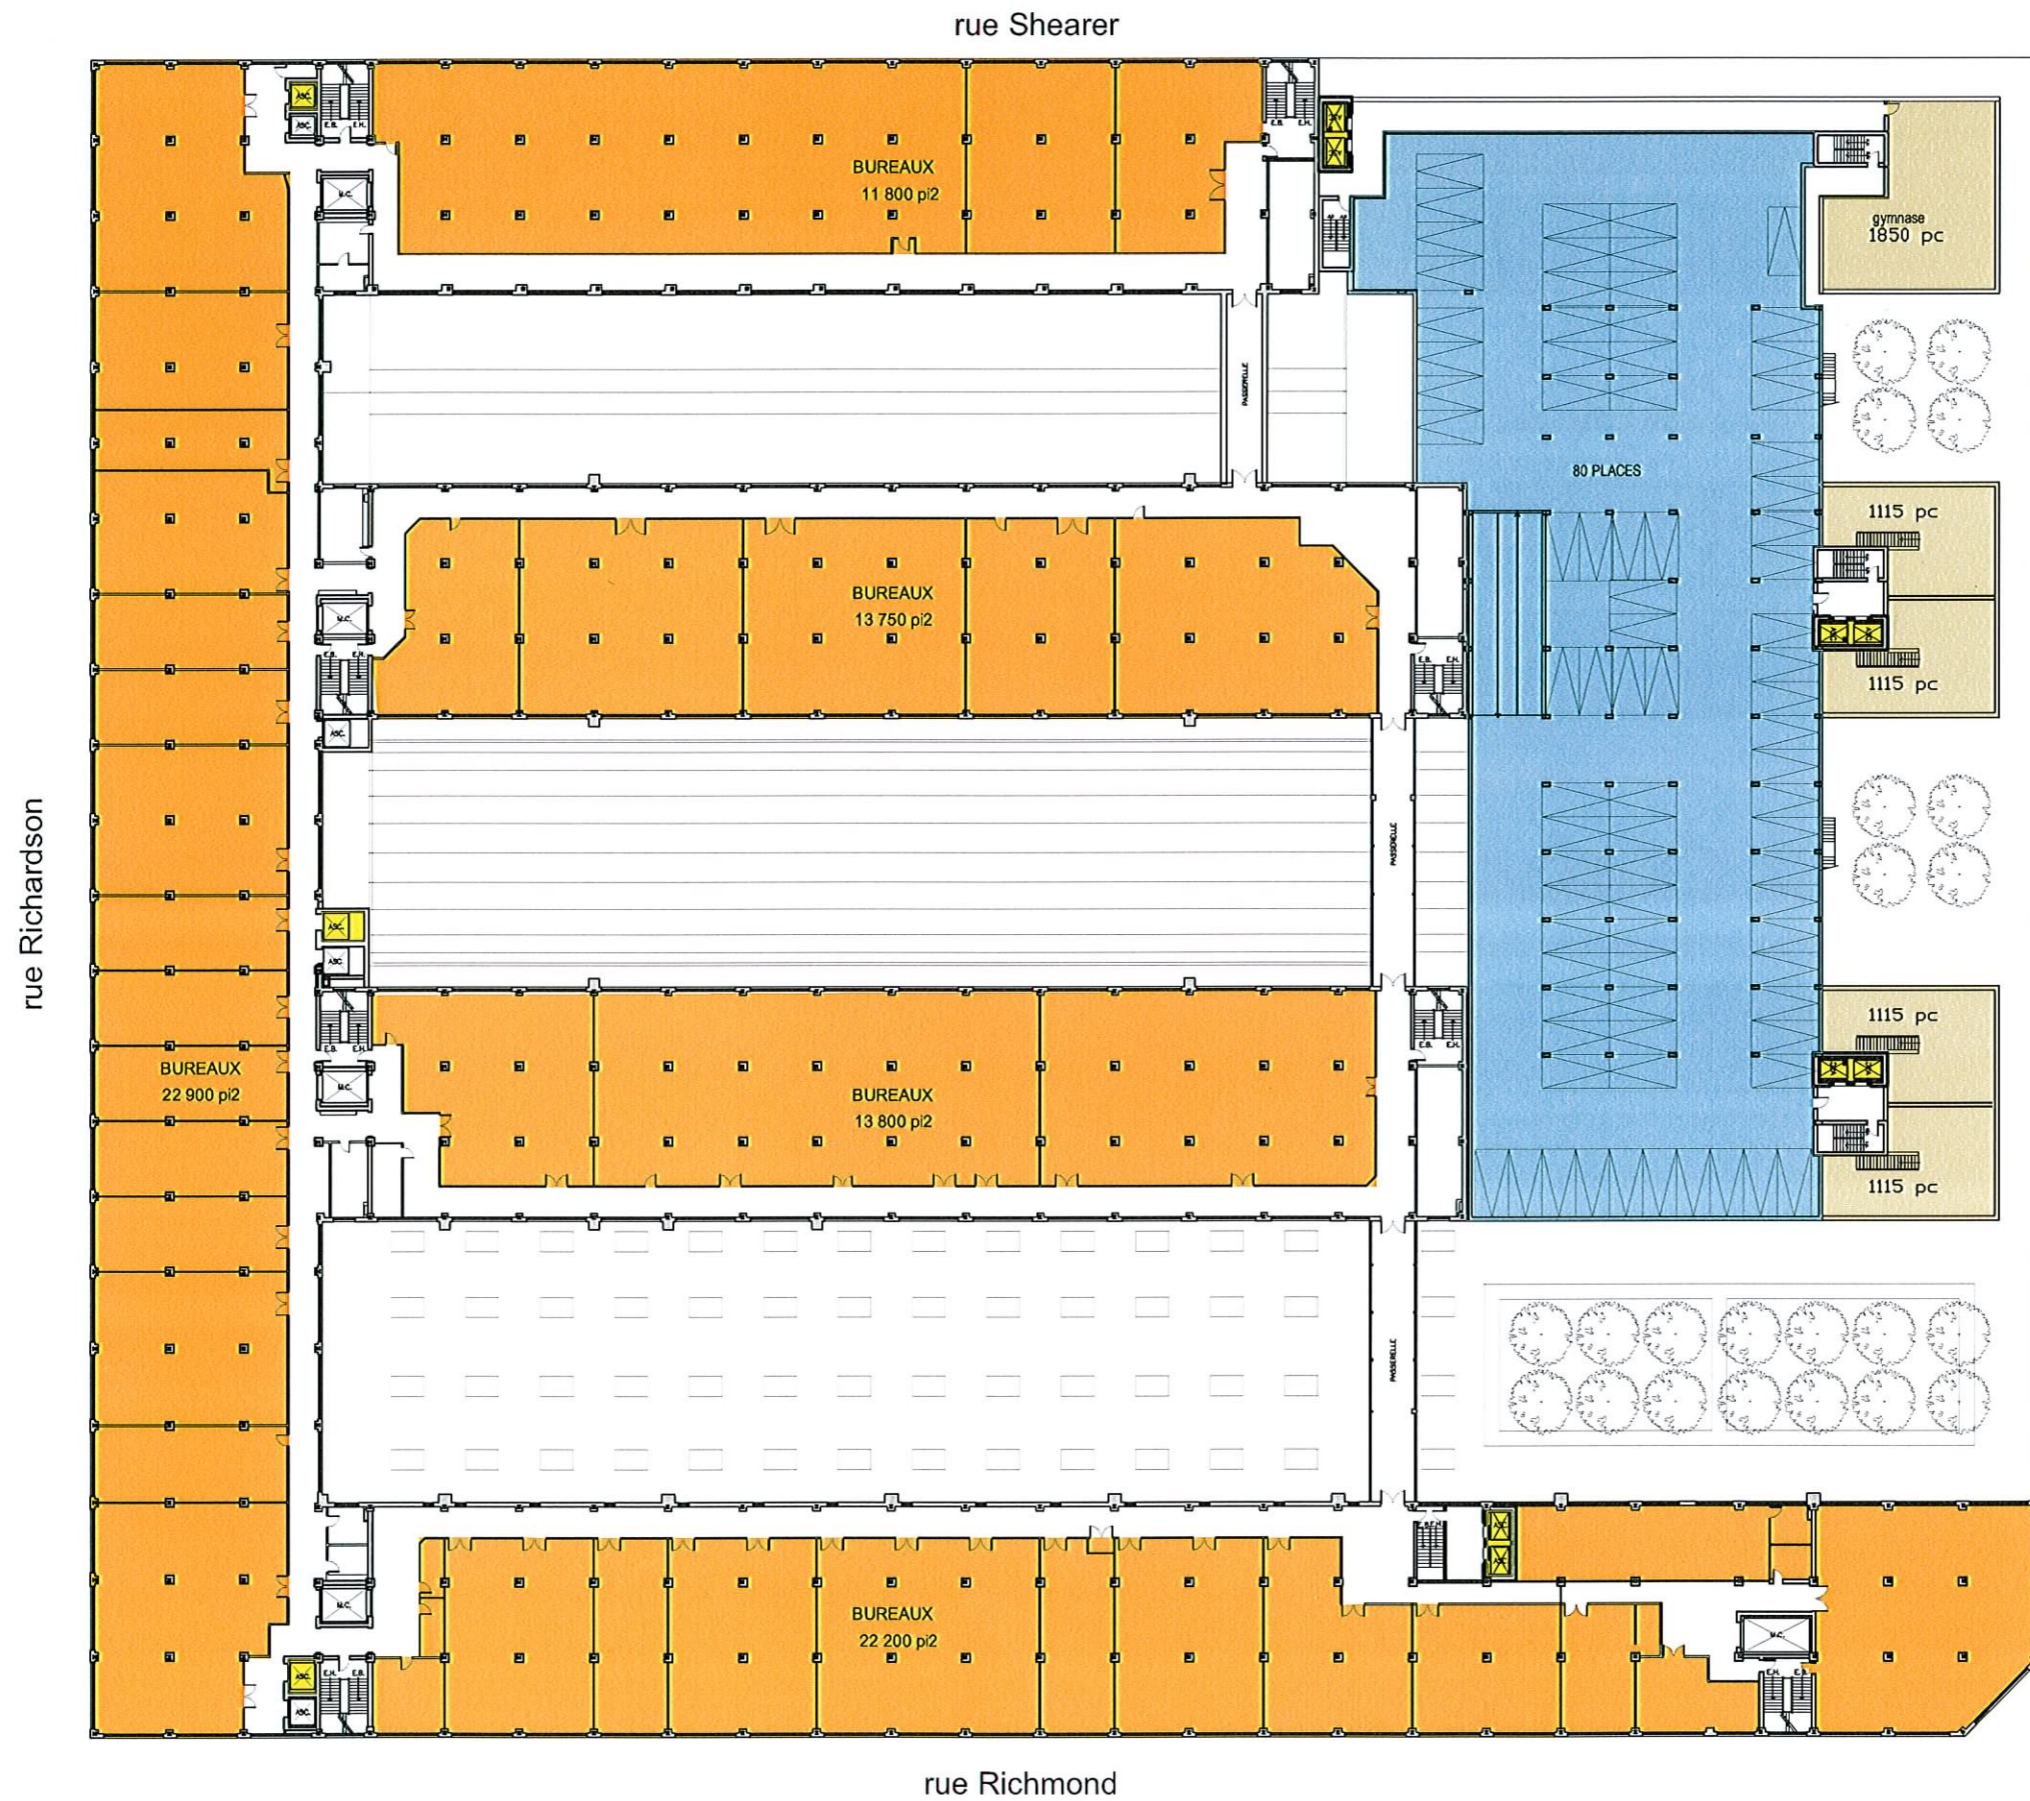

NIVEAU 3 Bâtiment existant  
 NIVEAU 3 Nouvelle construction  
 ÉCHELLE 1:600

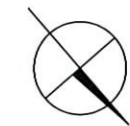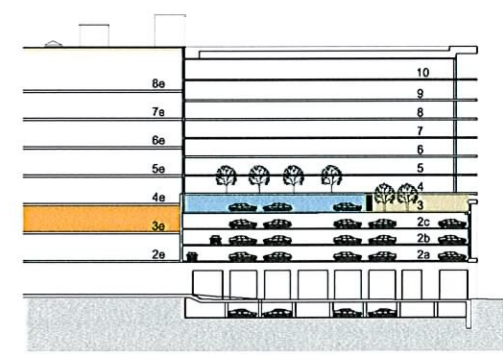

LEGENDE

- HABITATION  
Partie neuve
- HABITATION  
Partie existante
- BUREAU
- COMMERCE
- STATIONNEMENT
- LOCAUX TECHNIQUES