

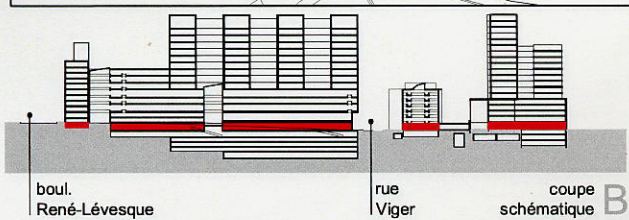


Plan projeté niveau RDC
Nouveau pavillon

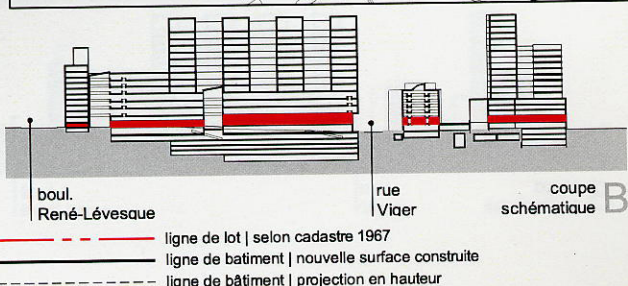


échelle 1:1000
27 mars 2006

PROJET CHUM 2010 VERSION PRÉLIMINAIRE
YELLE • MAILLÉ • BIRTZ • BASTIEN • CORRIVEAU • GIRARD ARCHITECTES

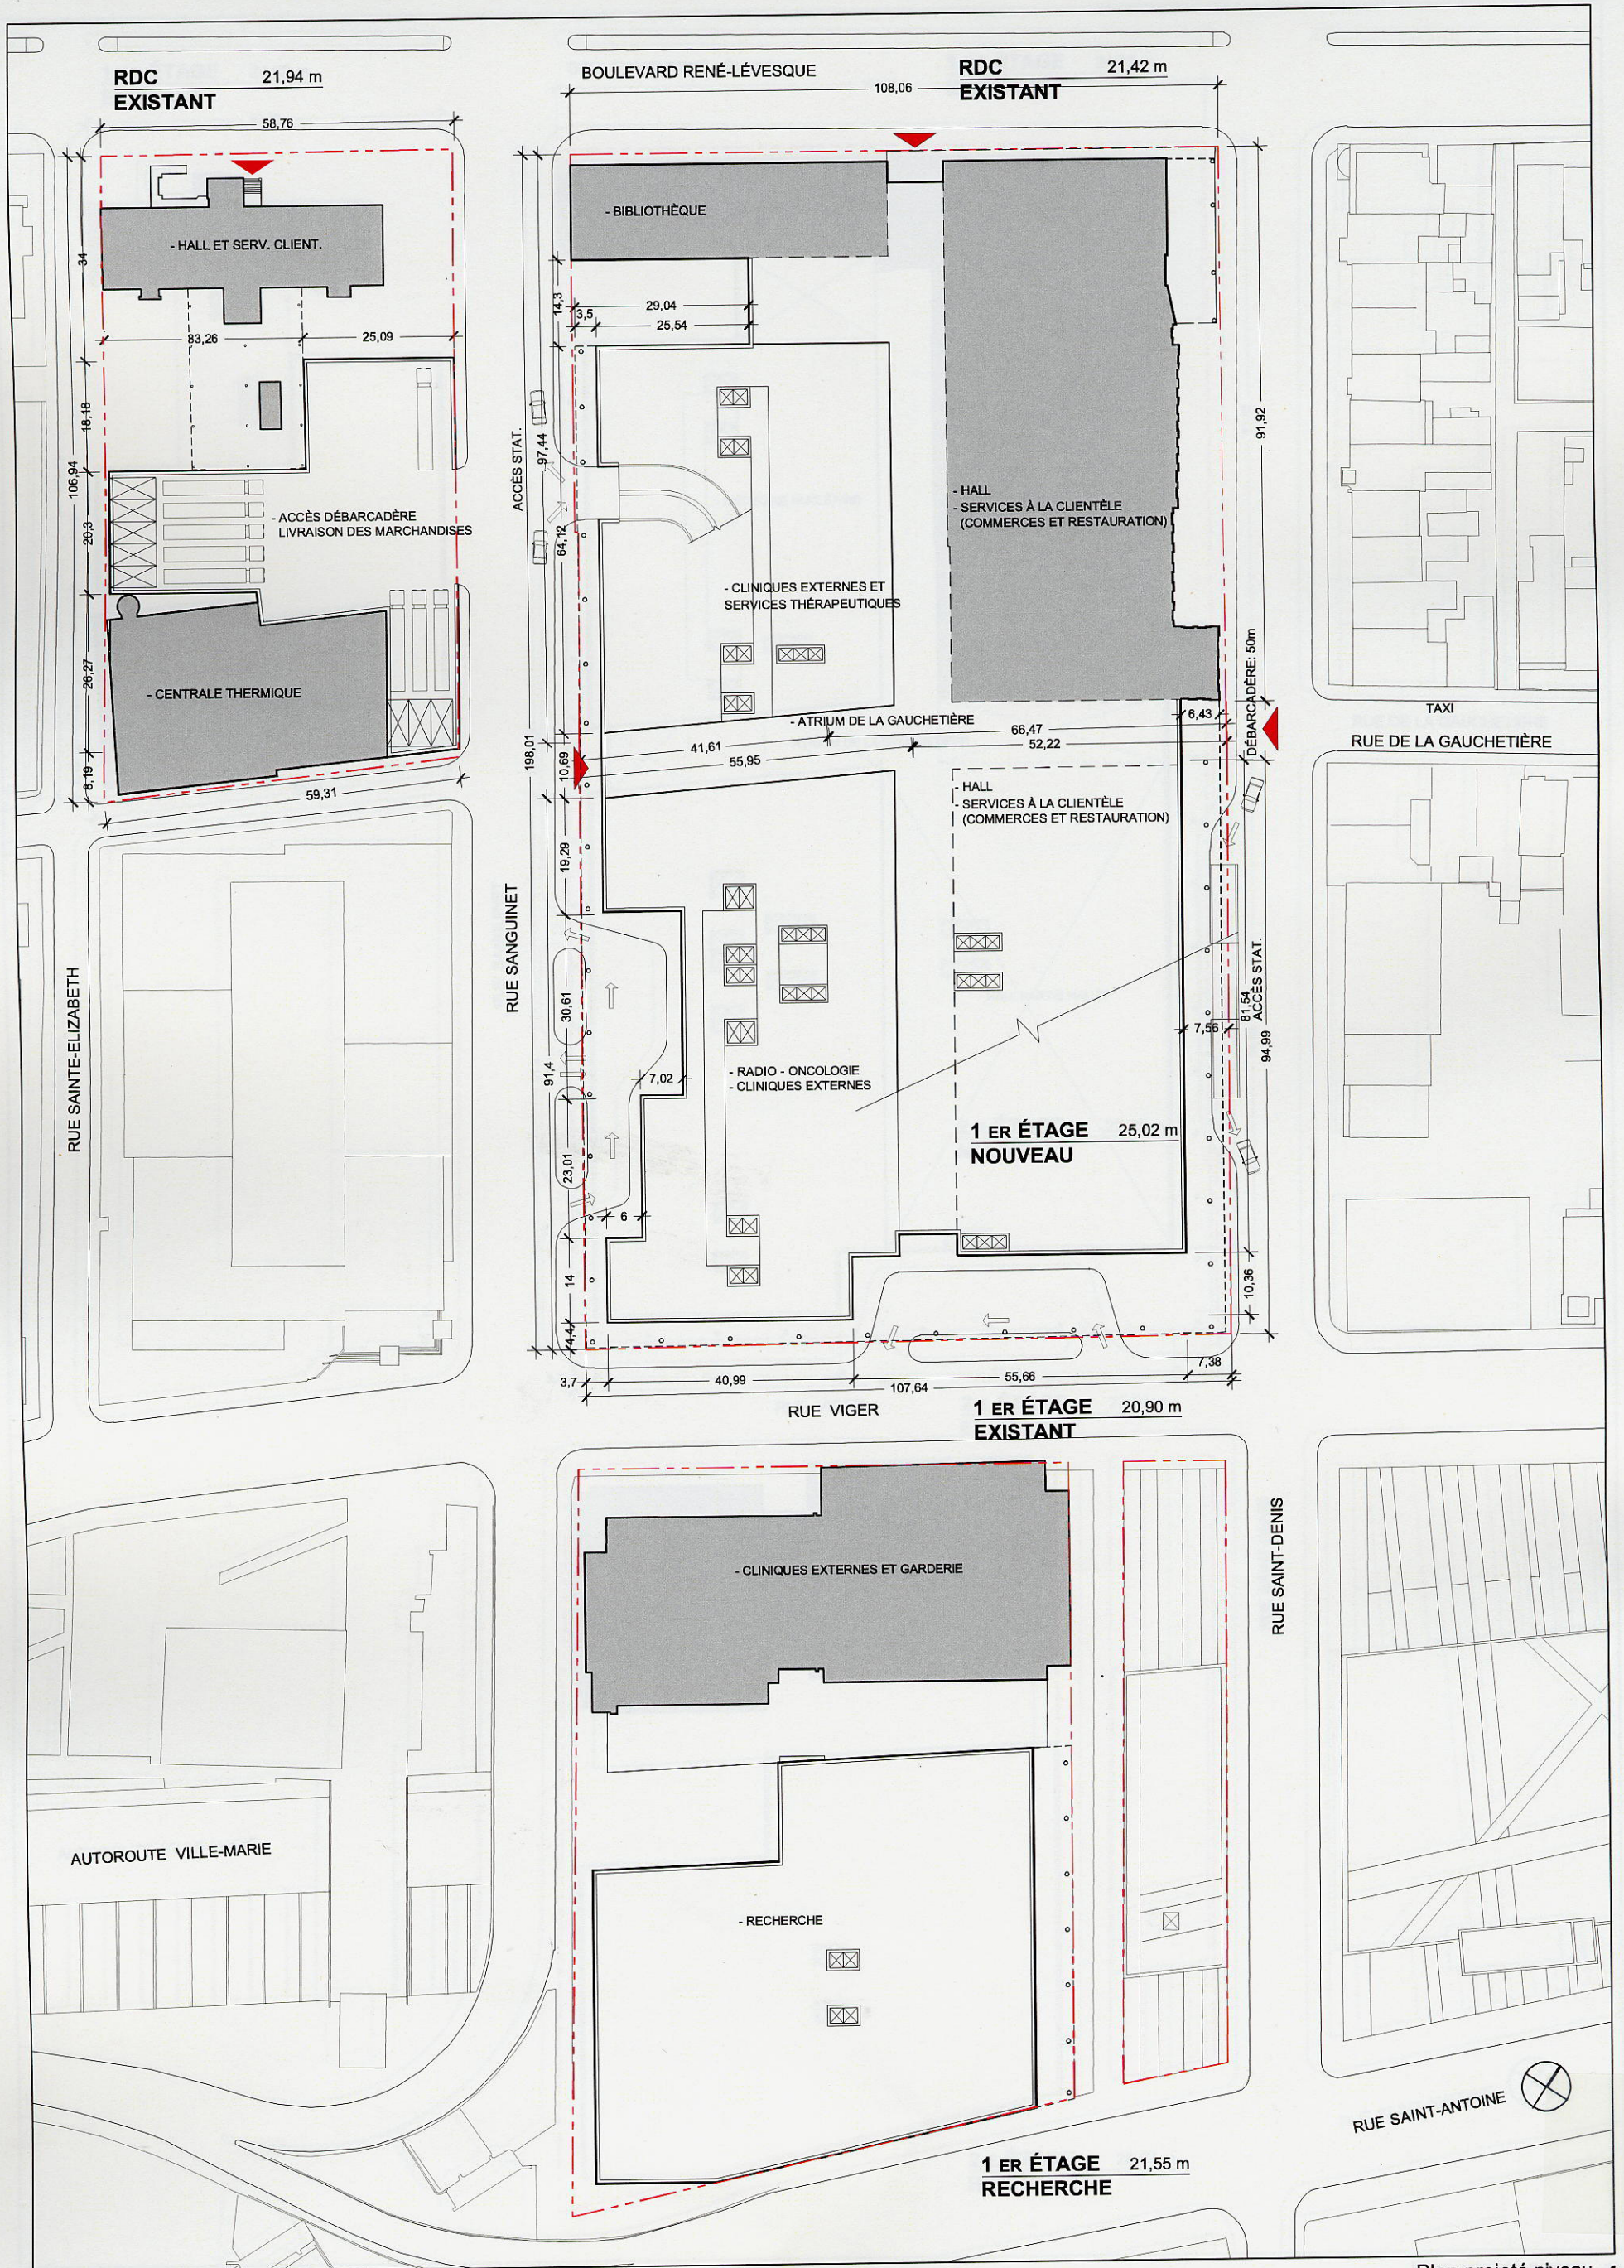

échelle 1:1000
27 mars 2006

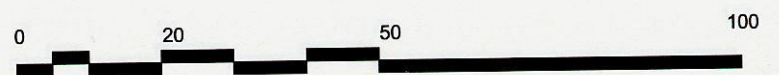

PROJET CHUM 2010 VERSION PRÉLIMINAIRE
 YELLE • MAILLÉ • BIRTZ • BASTIEN • CORRIVEAU • GIRARD ARCHITECTES