



ÉLÉVATION BOULEVARD RENÉ-LÉVESQUE - SUD ÉCHELLE 1:400

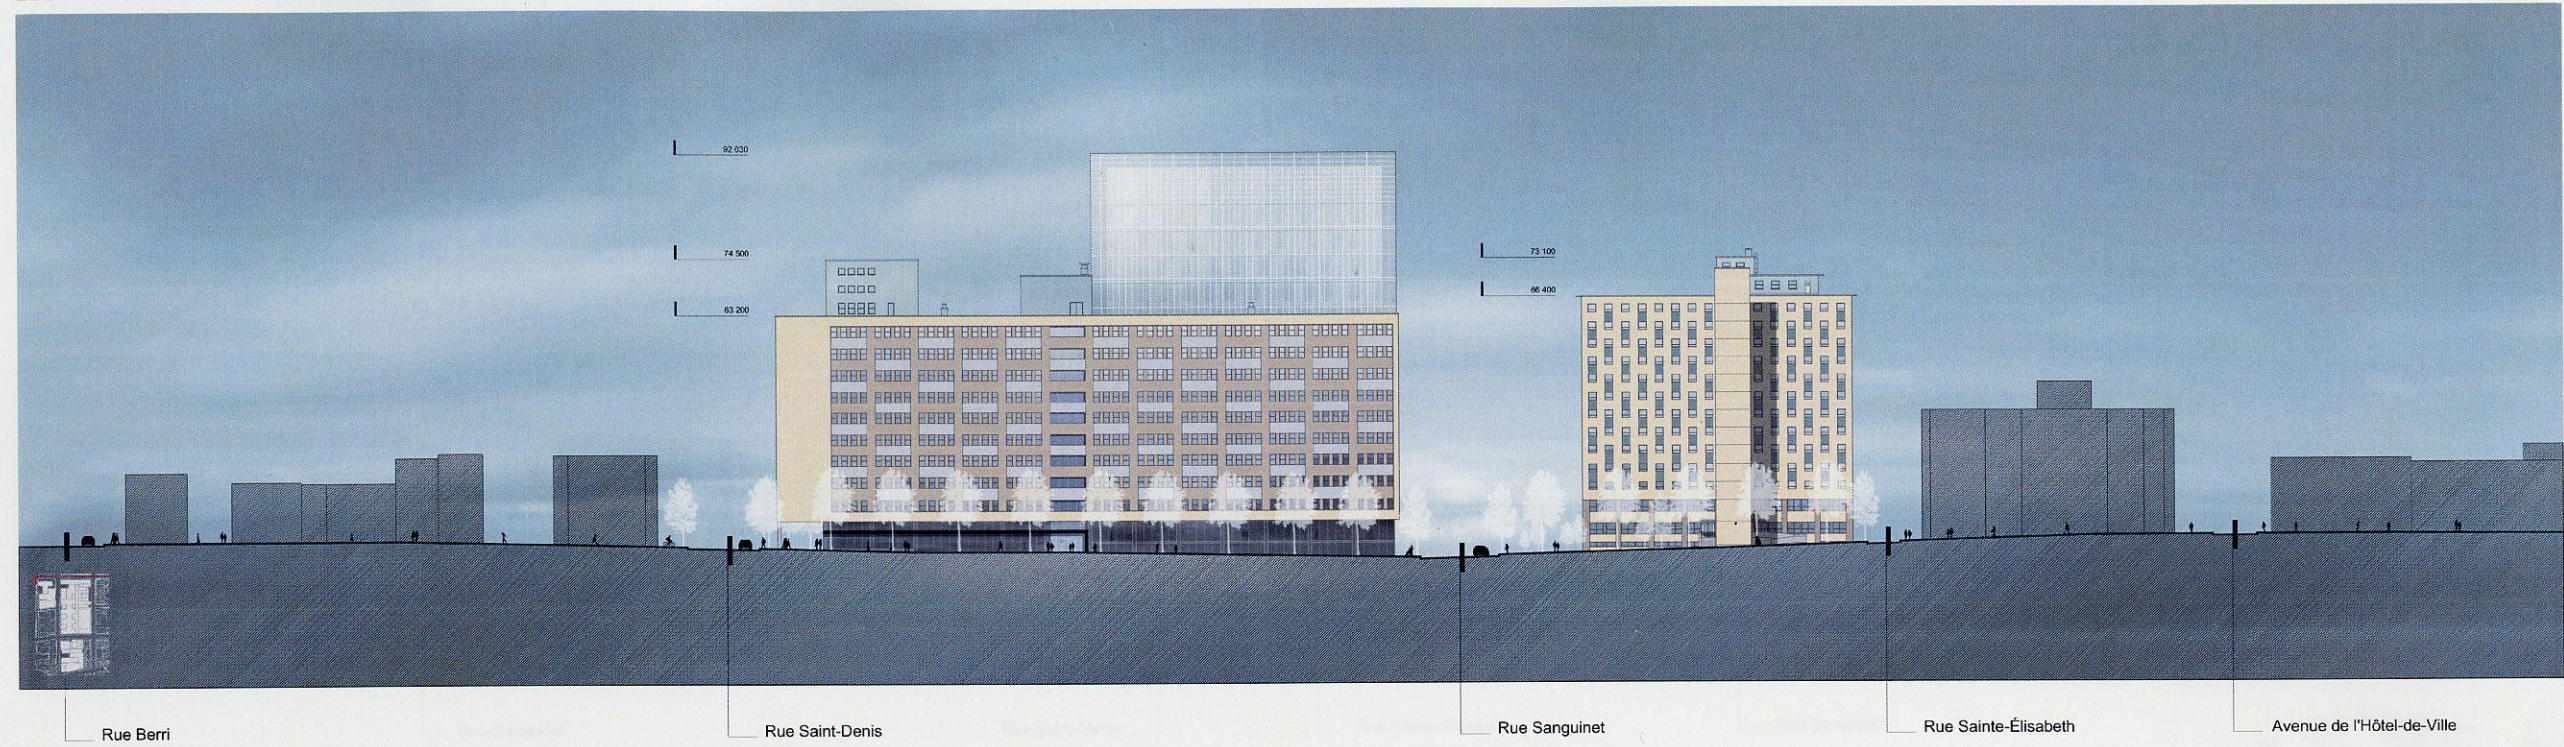

ÉLÉVATION RUE SAINT-DENIS - OUEST ÉCHELLE 1:400

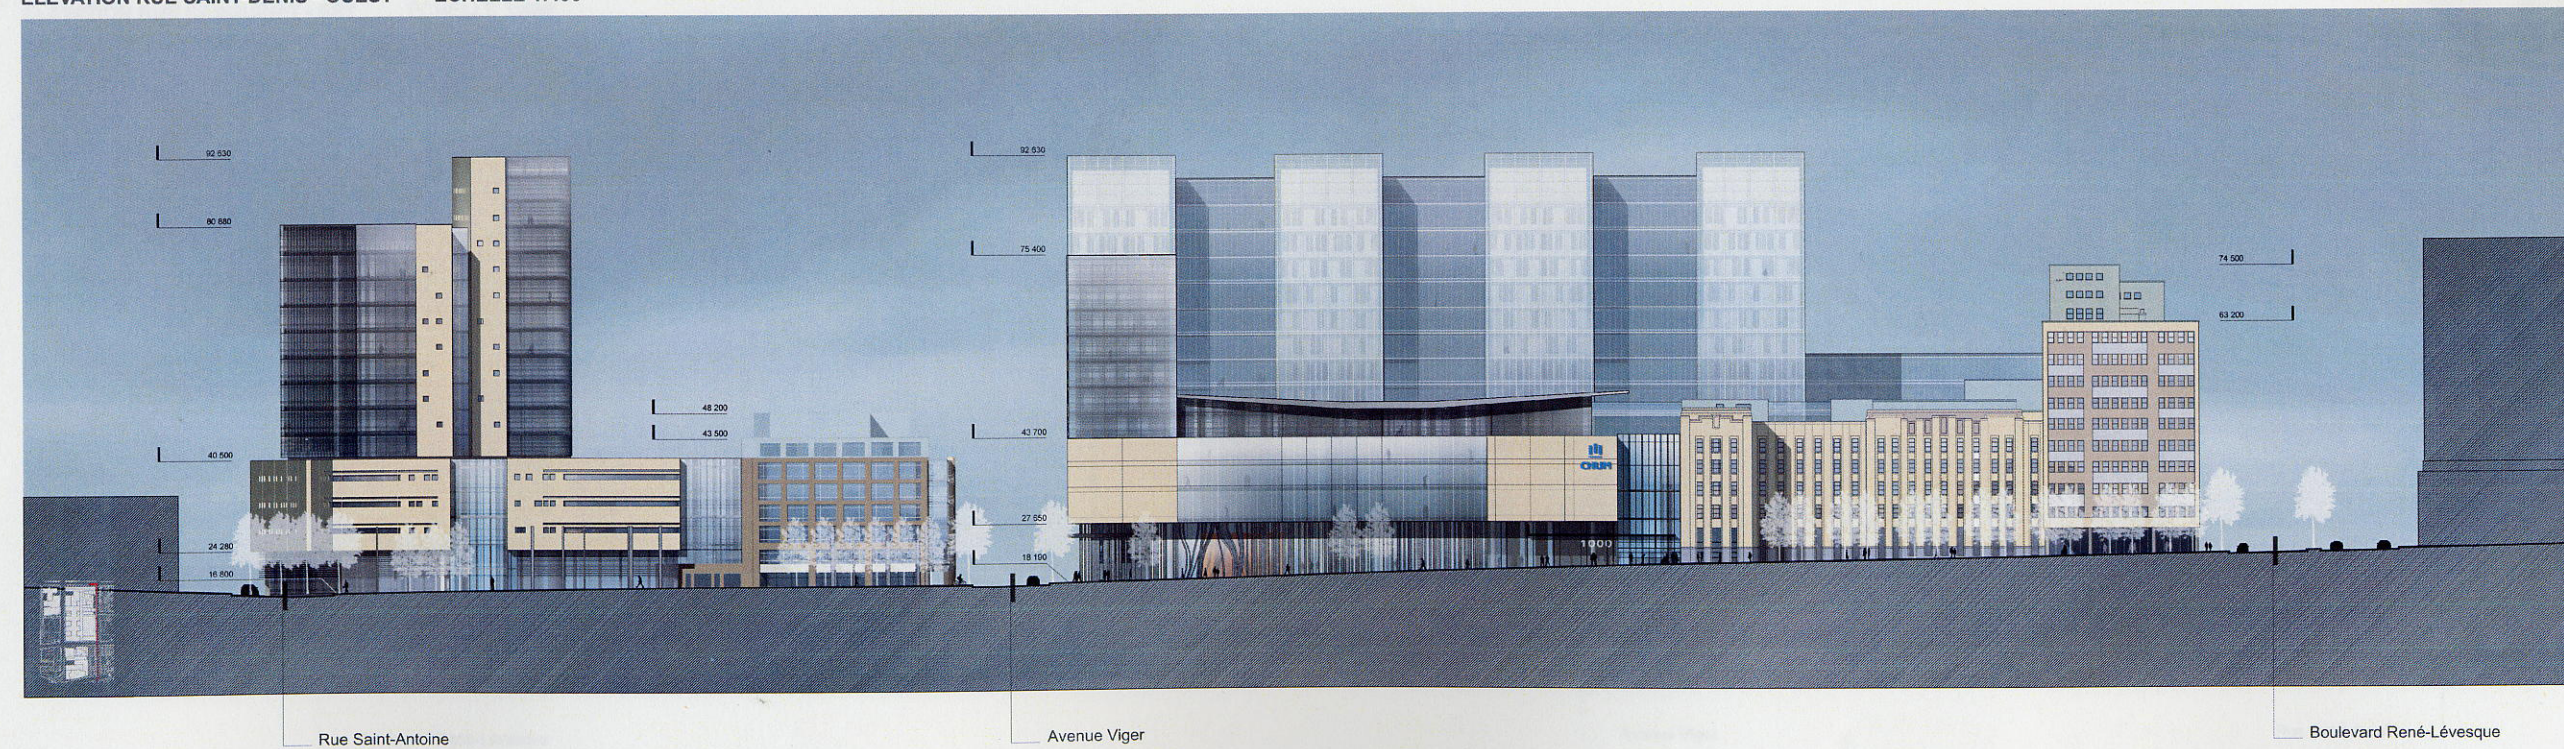

ANNEXE D

A0