




ÉLÉVATION RUE VIGER - NORD ÉCHELLE 1:400

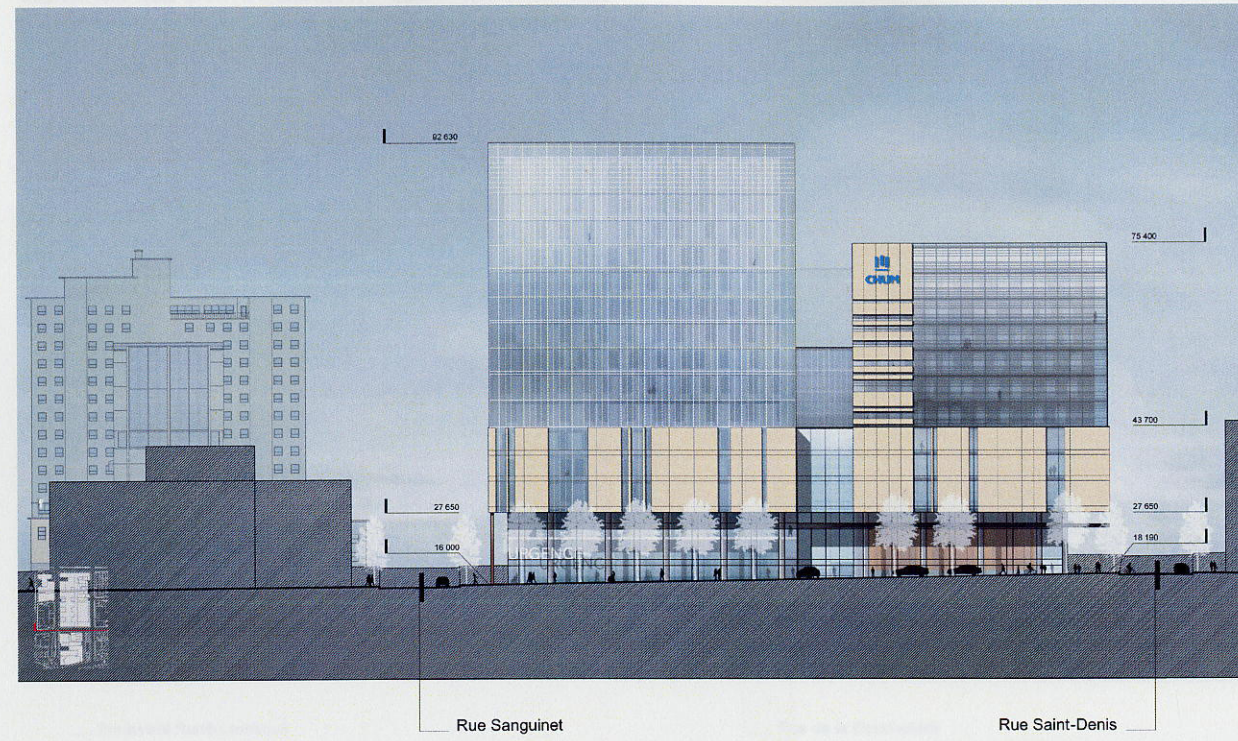

ÉLÉVATION-COUPÉ RUE DE LA GAUCHETIÈRE - NORD ÉCHELLE 1:400

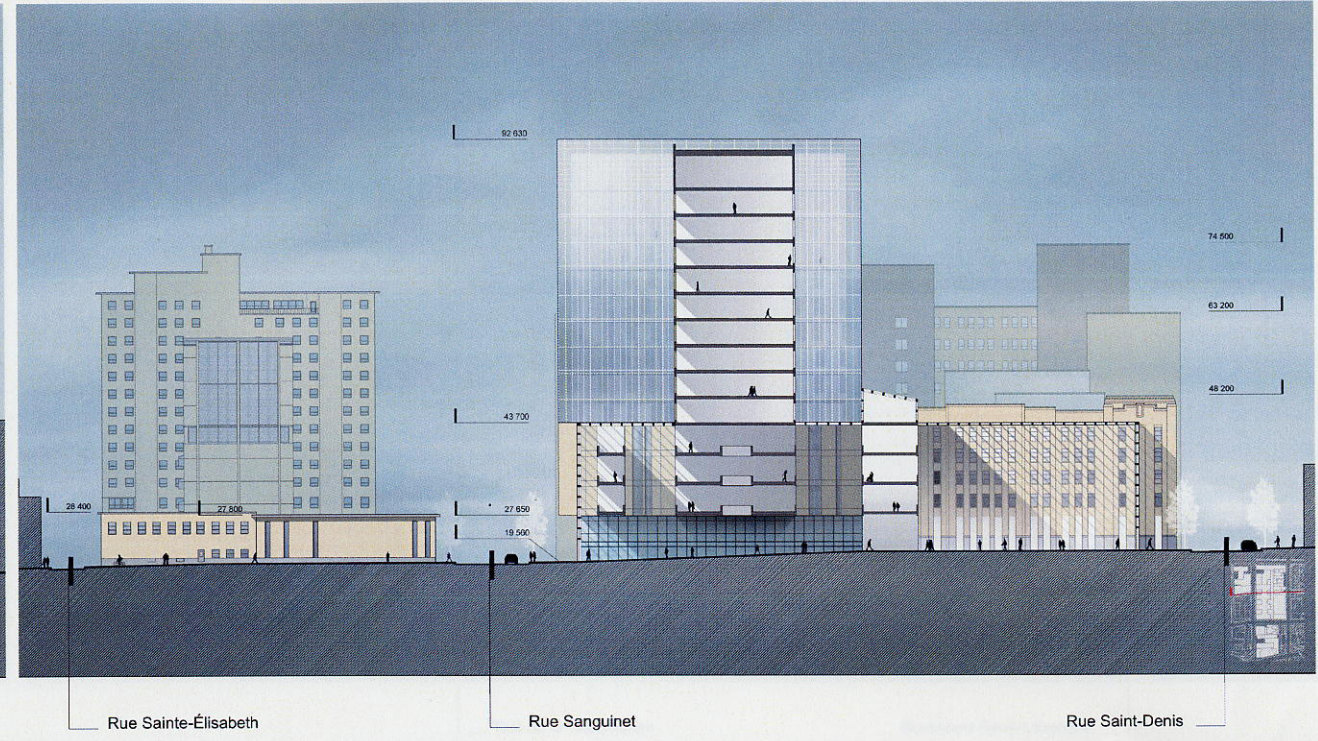

ÉLÉVATION RUE SANGUINET - EST ÉCHELLE 1:400

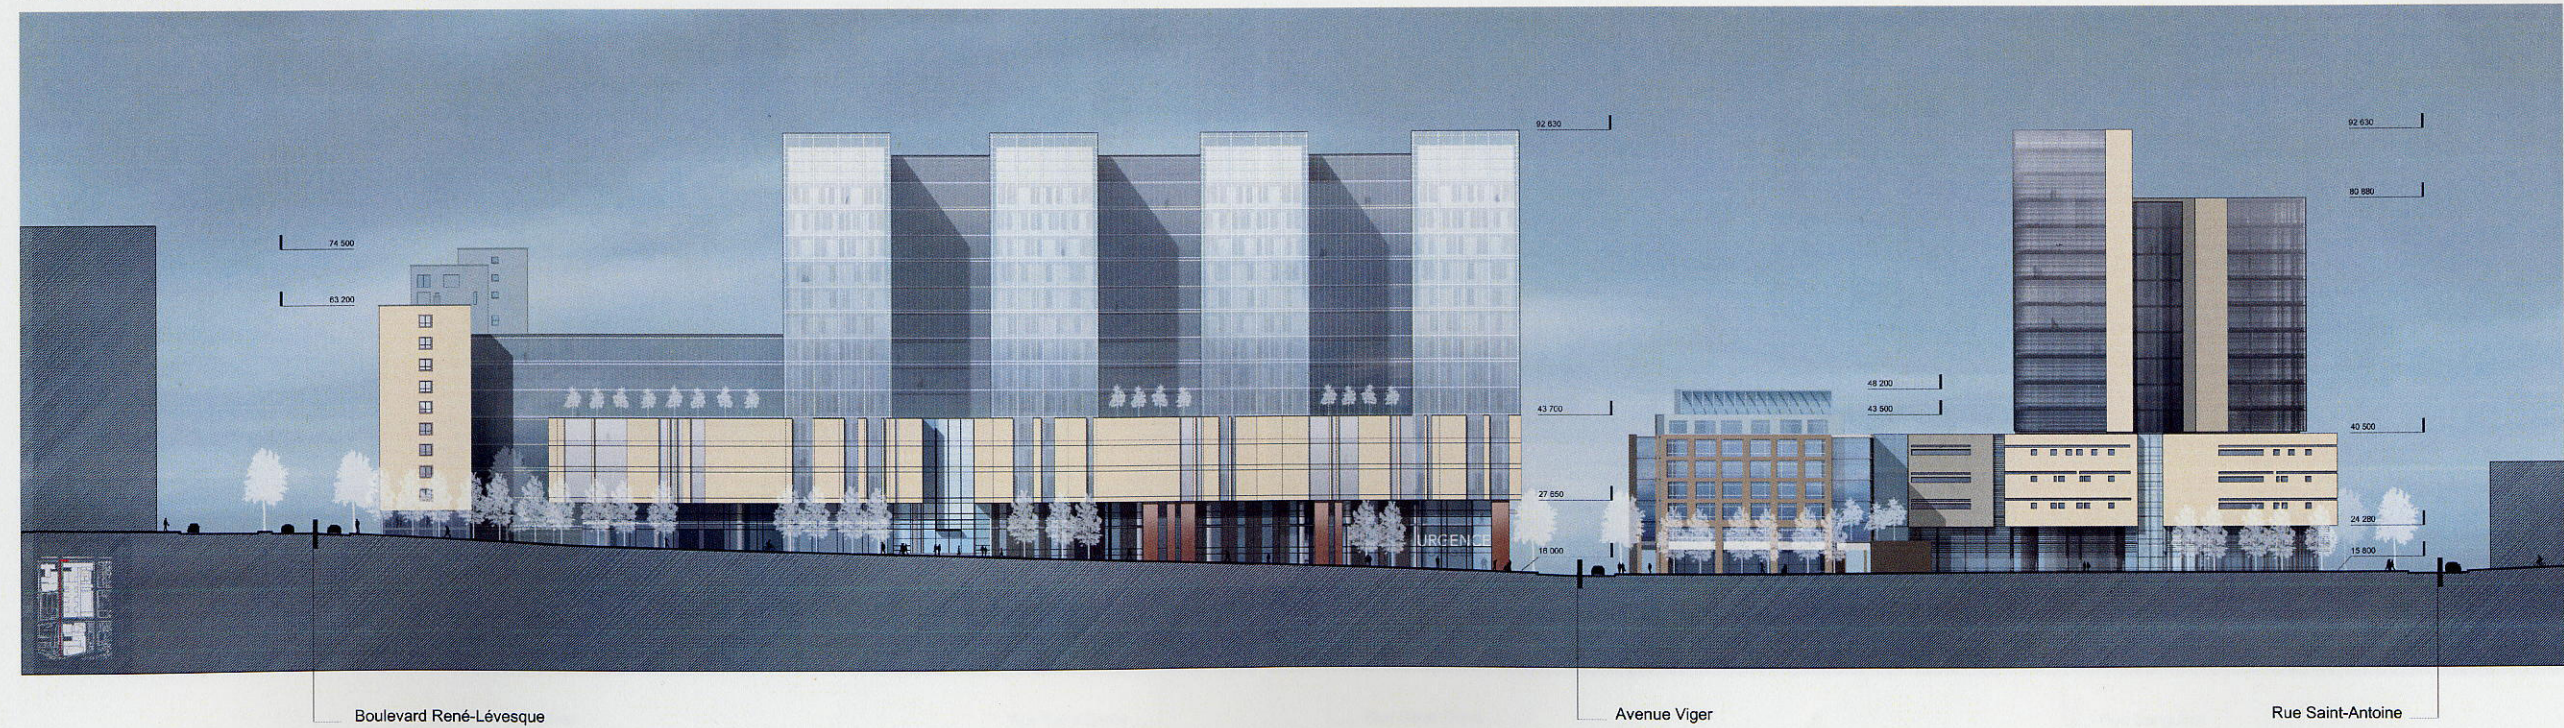

ANNEXE D

A1