



Plan projeté niveau **RDC**  
Nouveau pavillon

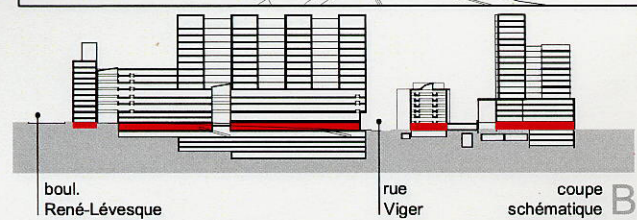


— ligne de lot | selon cadastre 1967  
— ligne de bâtiment | nouvelle surface construite  
- - - ligne de bâtiment | projection en hauteur

échelle 1:1000  
27 mars 2006

PROJET CHUM 2010 VERSION PRÉLIMINAIRE  
YELLE • MAILLÉ • BIRTZ • BASTIEN • CORRIVEAU • GIRARD ARCHITECTES

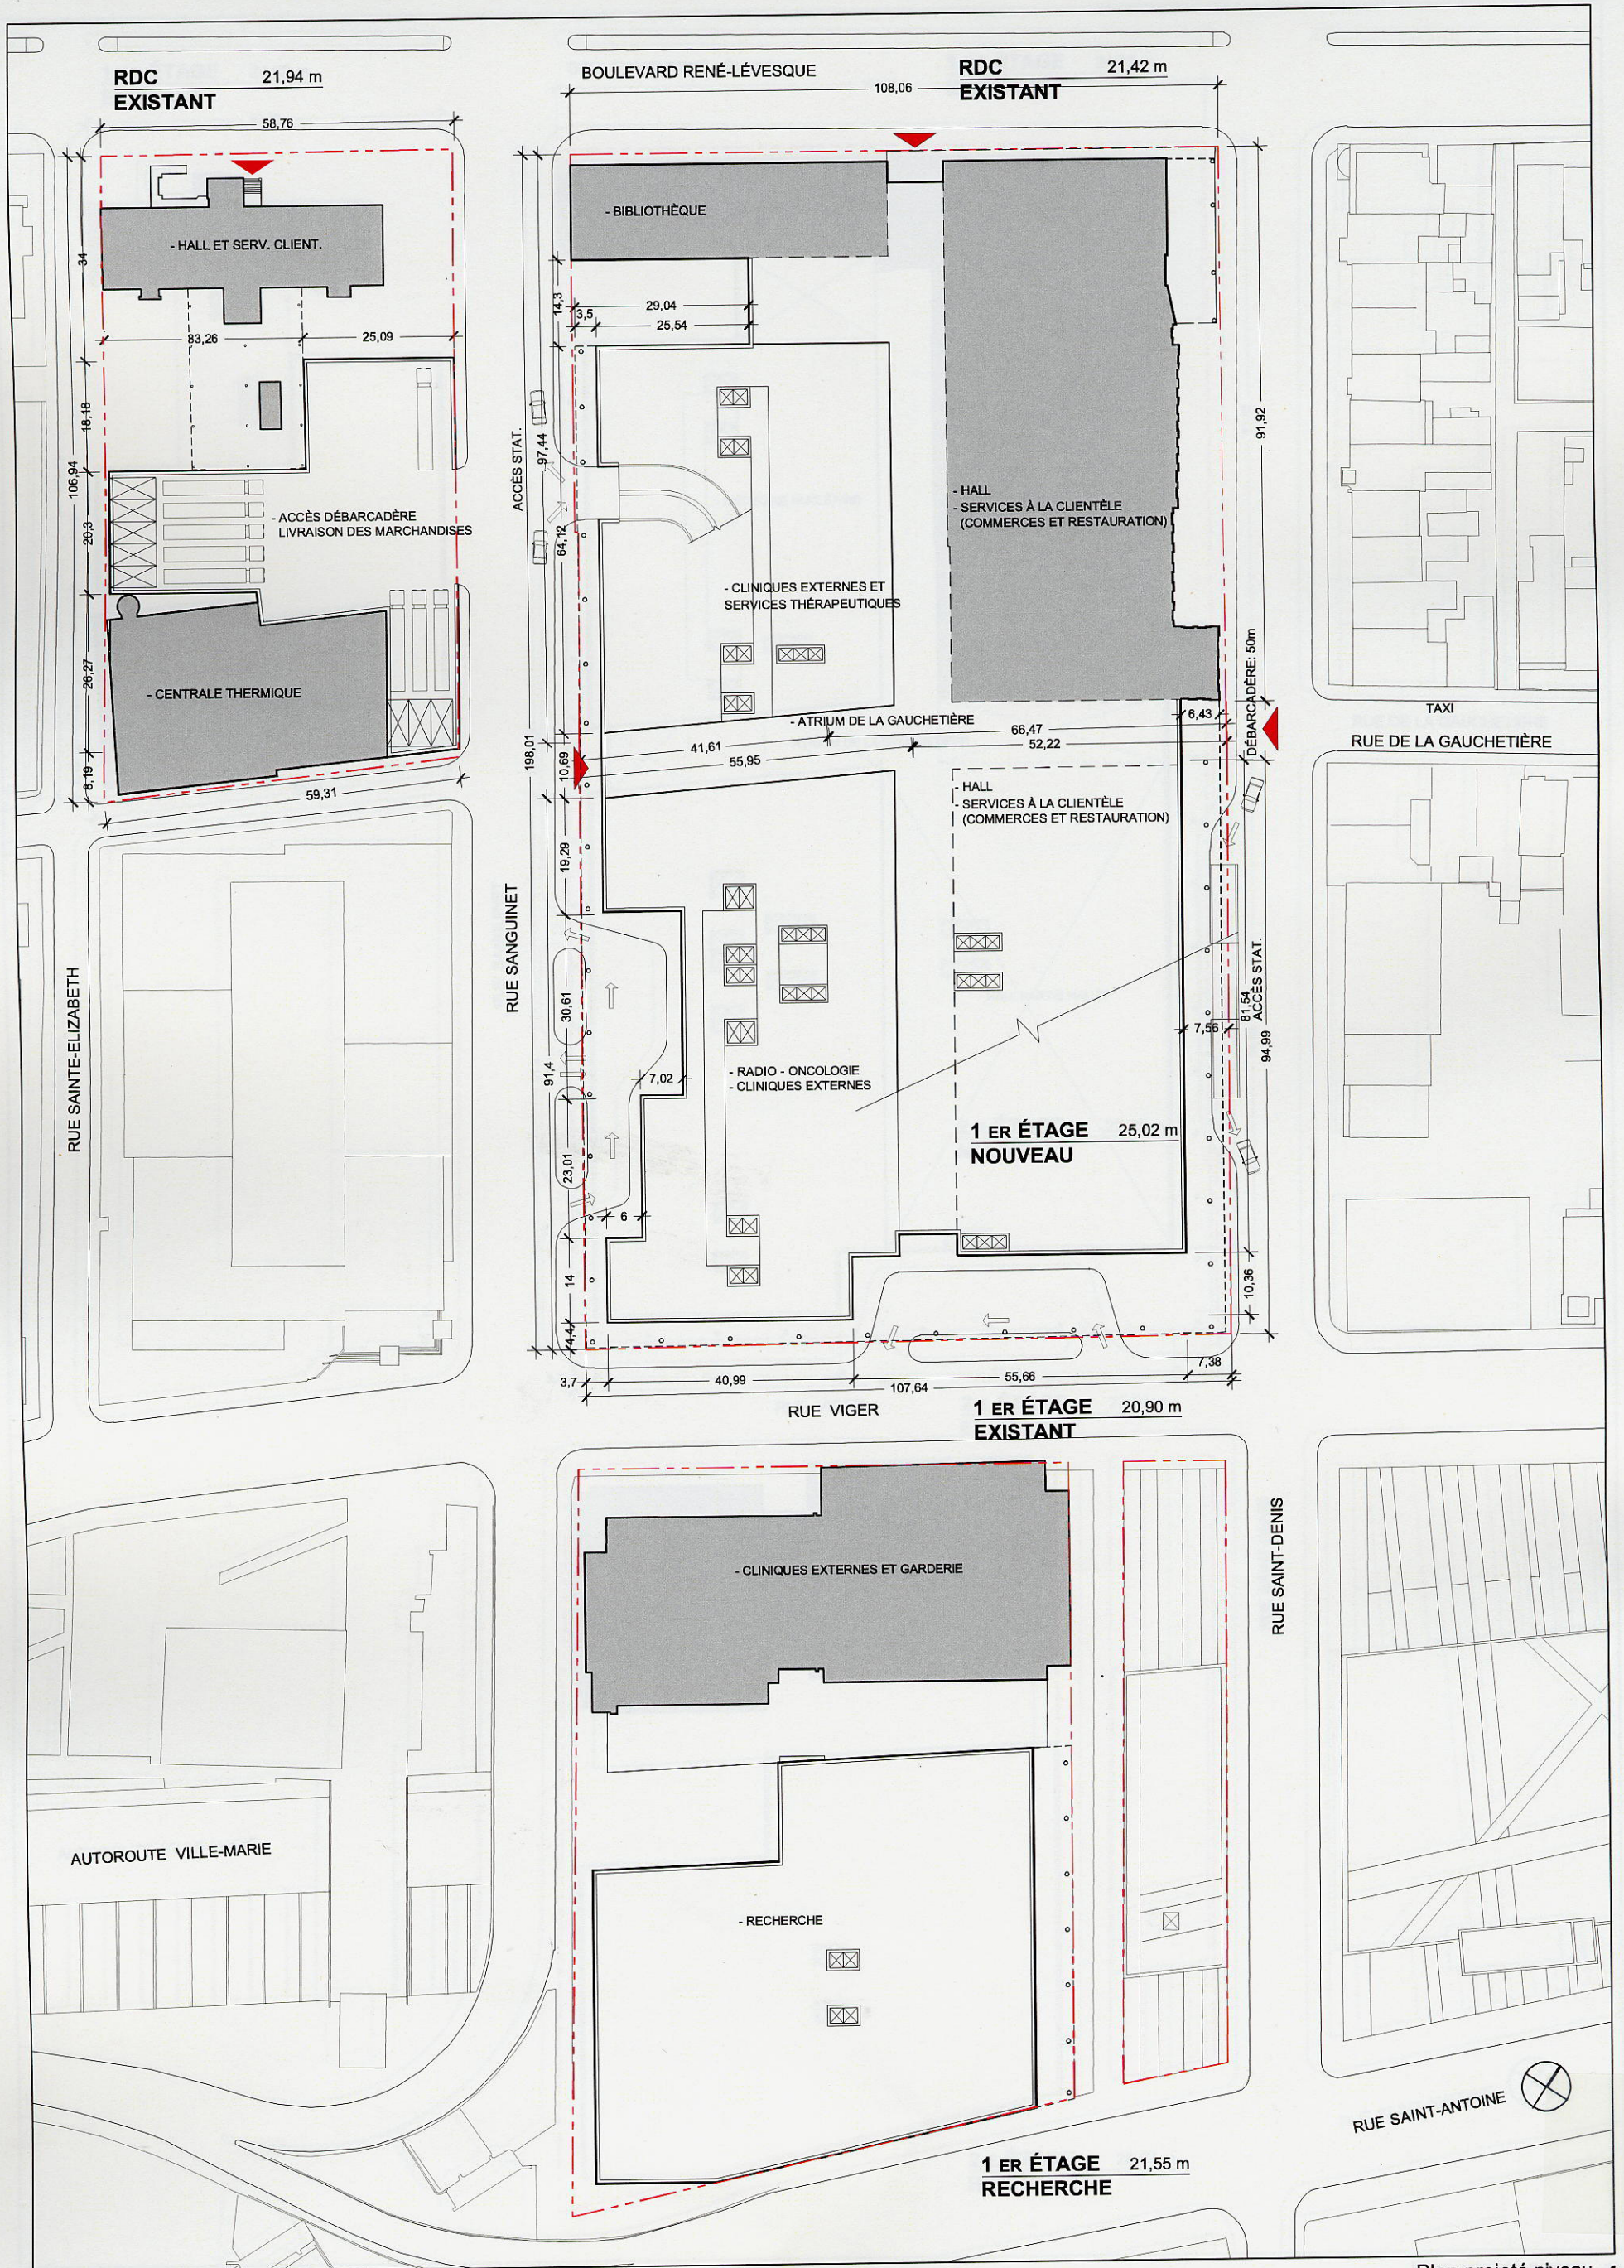


Plan projeté niveau 1  
Nouveau pavillon

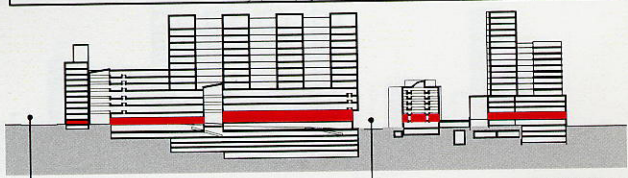


— ligne de lot | selon cadastre 1967  
— ligne de bâtiment | nouvelle surface construite  
- - - ligne de bâtiment | projection en hauteur


échelle 1:1000  
27 mars 2006

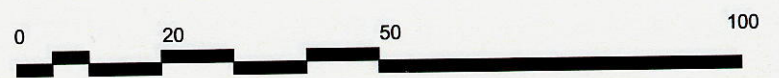

PROJET CHUM 2010 VERSION PRÉLIMINAIRE  
YELLE • MAILLÉ • BIRTZ • BASTIEN • CORRIVEAU • GIRARD ARCHITECTES

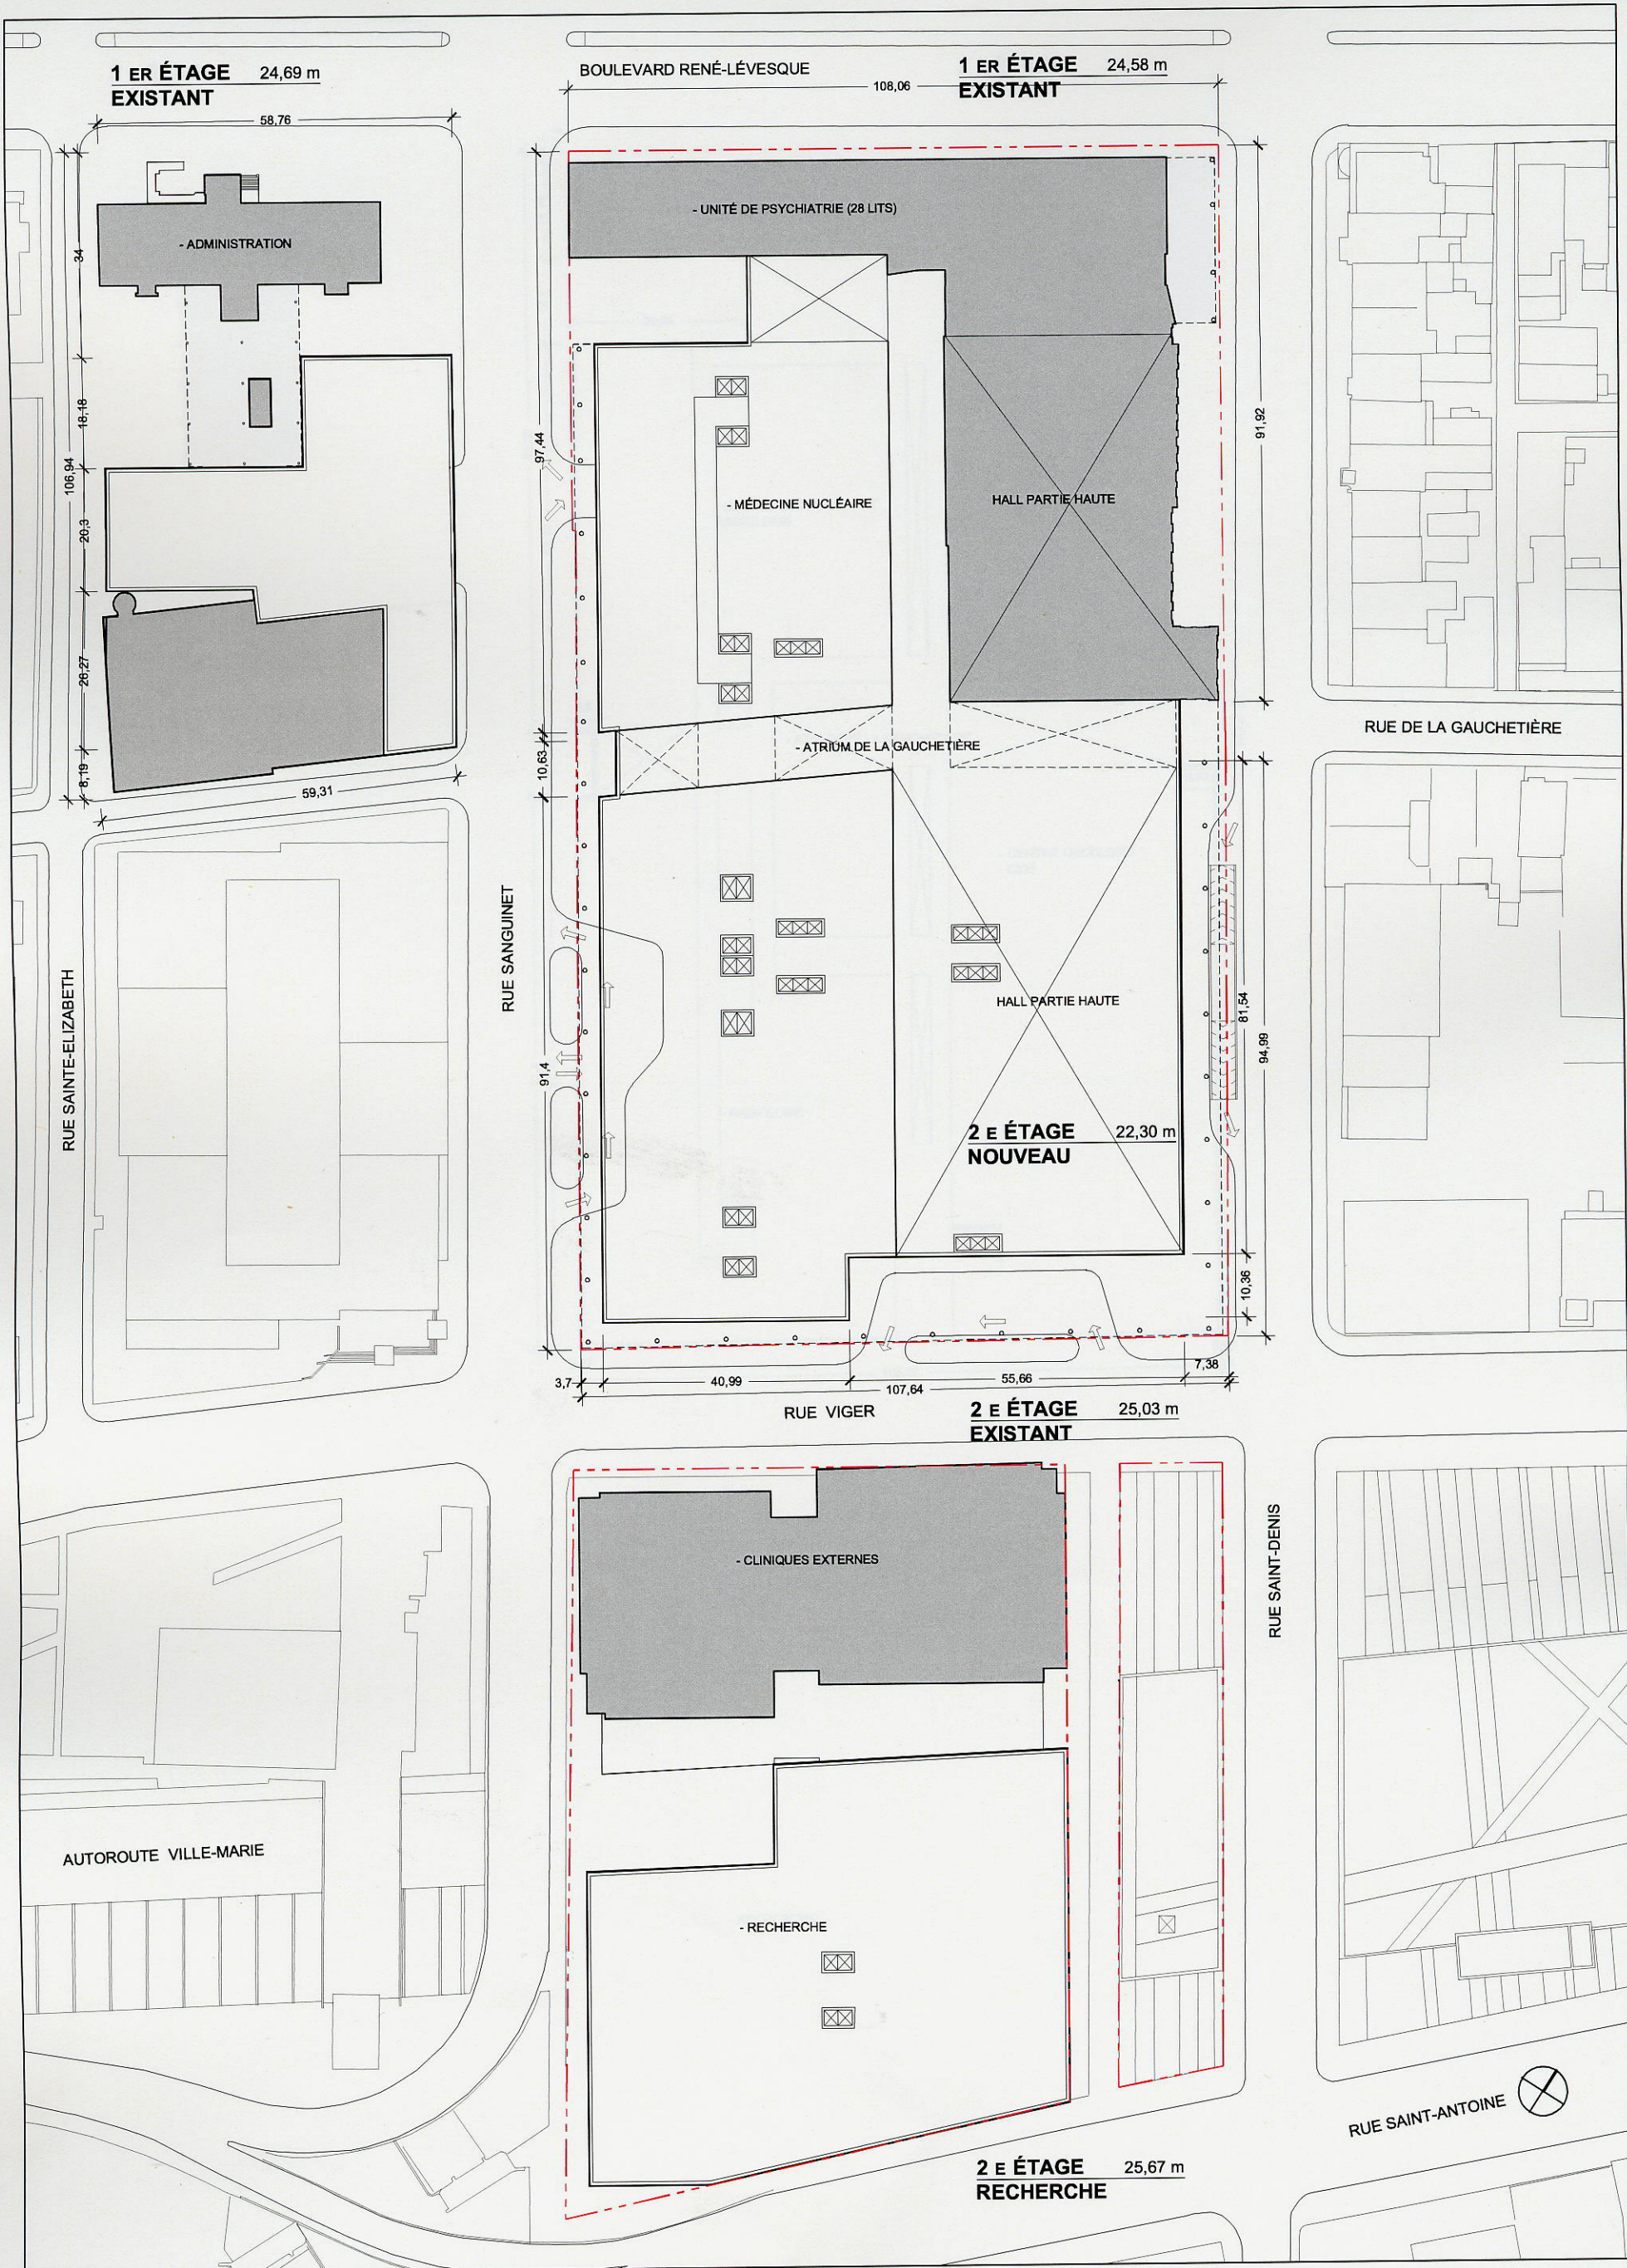


Plan projeté niveau 2  
Nouveau pavillon 2

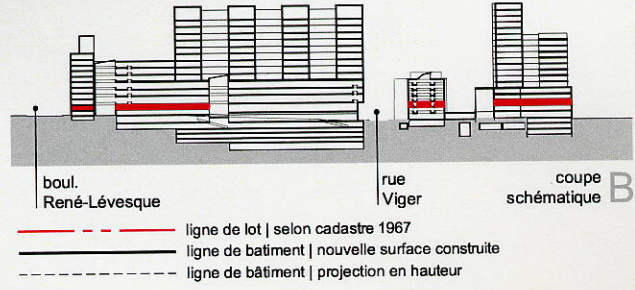


échelle 1:1000  
27 mars 2006

PROJET CHUM 2010 VERSION PRÉLIMINAIRE  
YELLE • MAILLÉ • BIRTZ • BASTIEN • CORRIVEAU • GIRARD ARCHITECTES

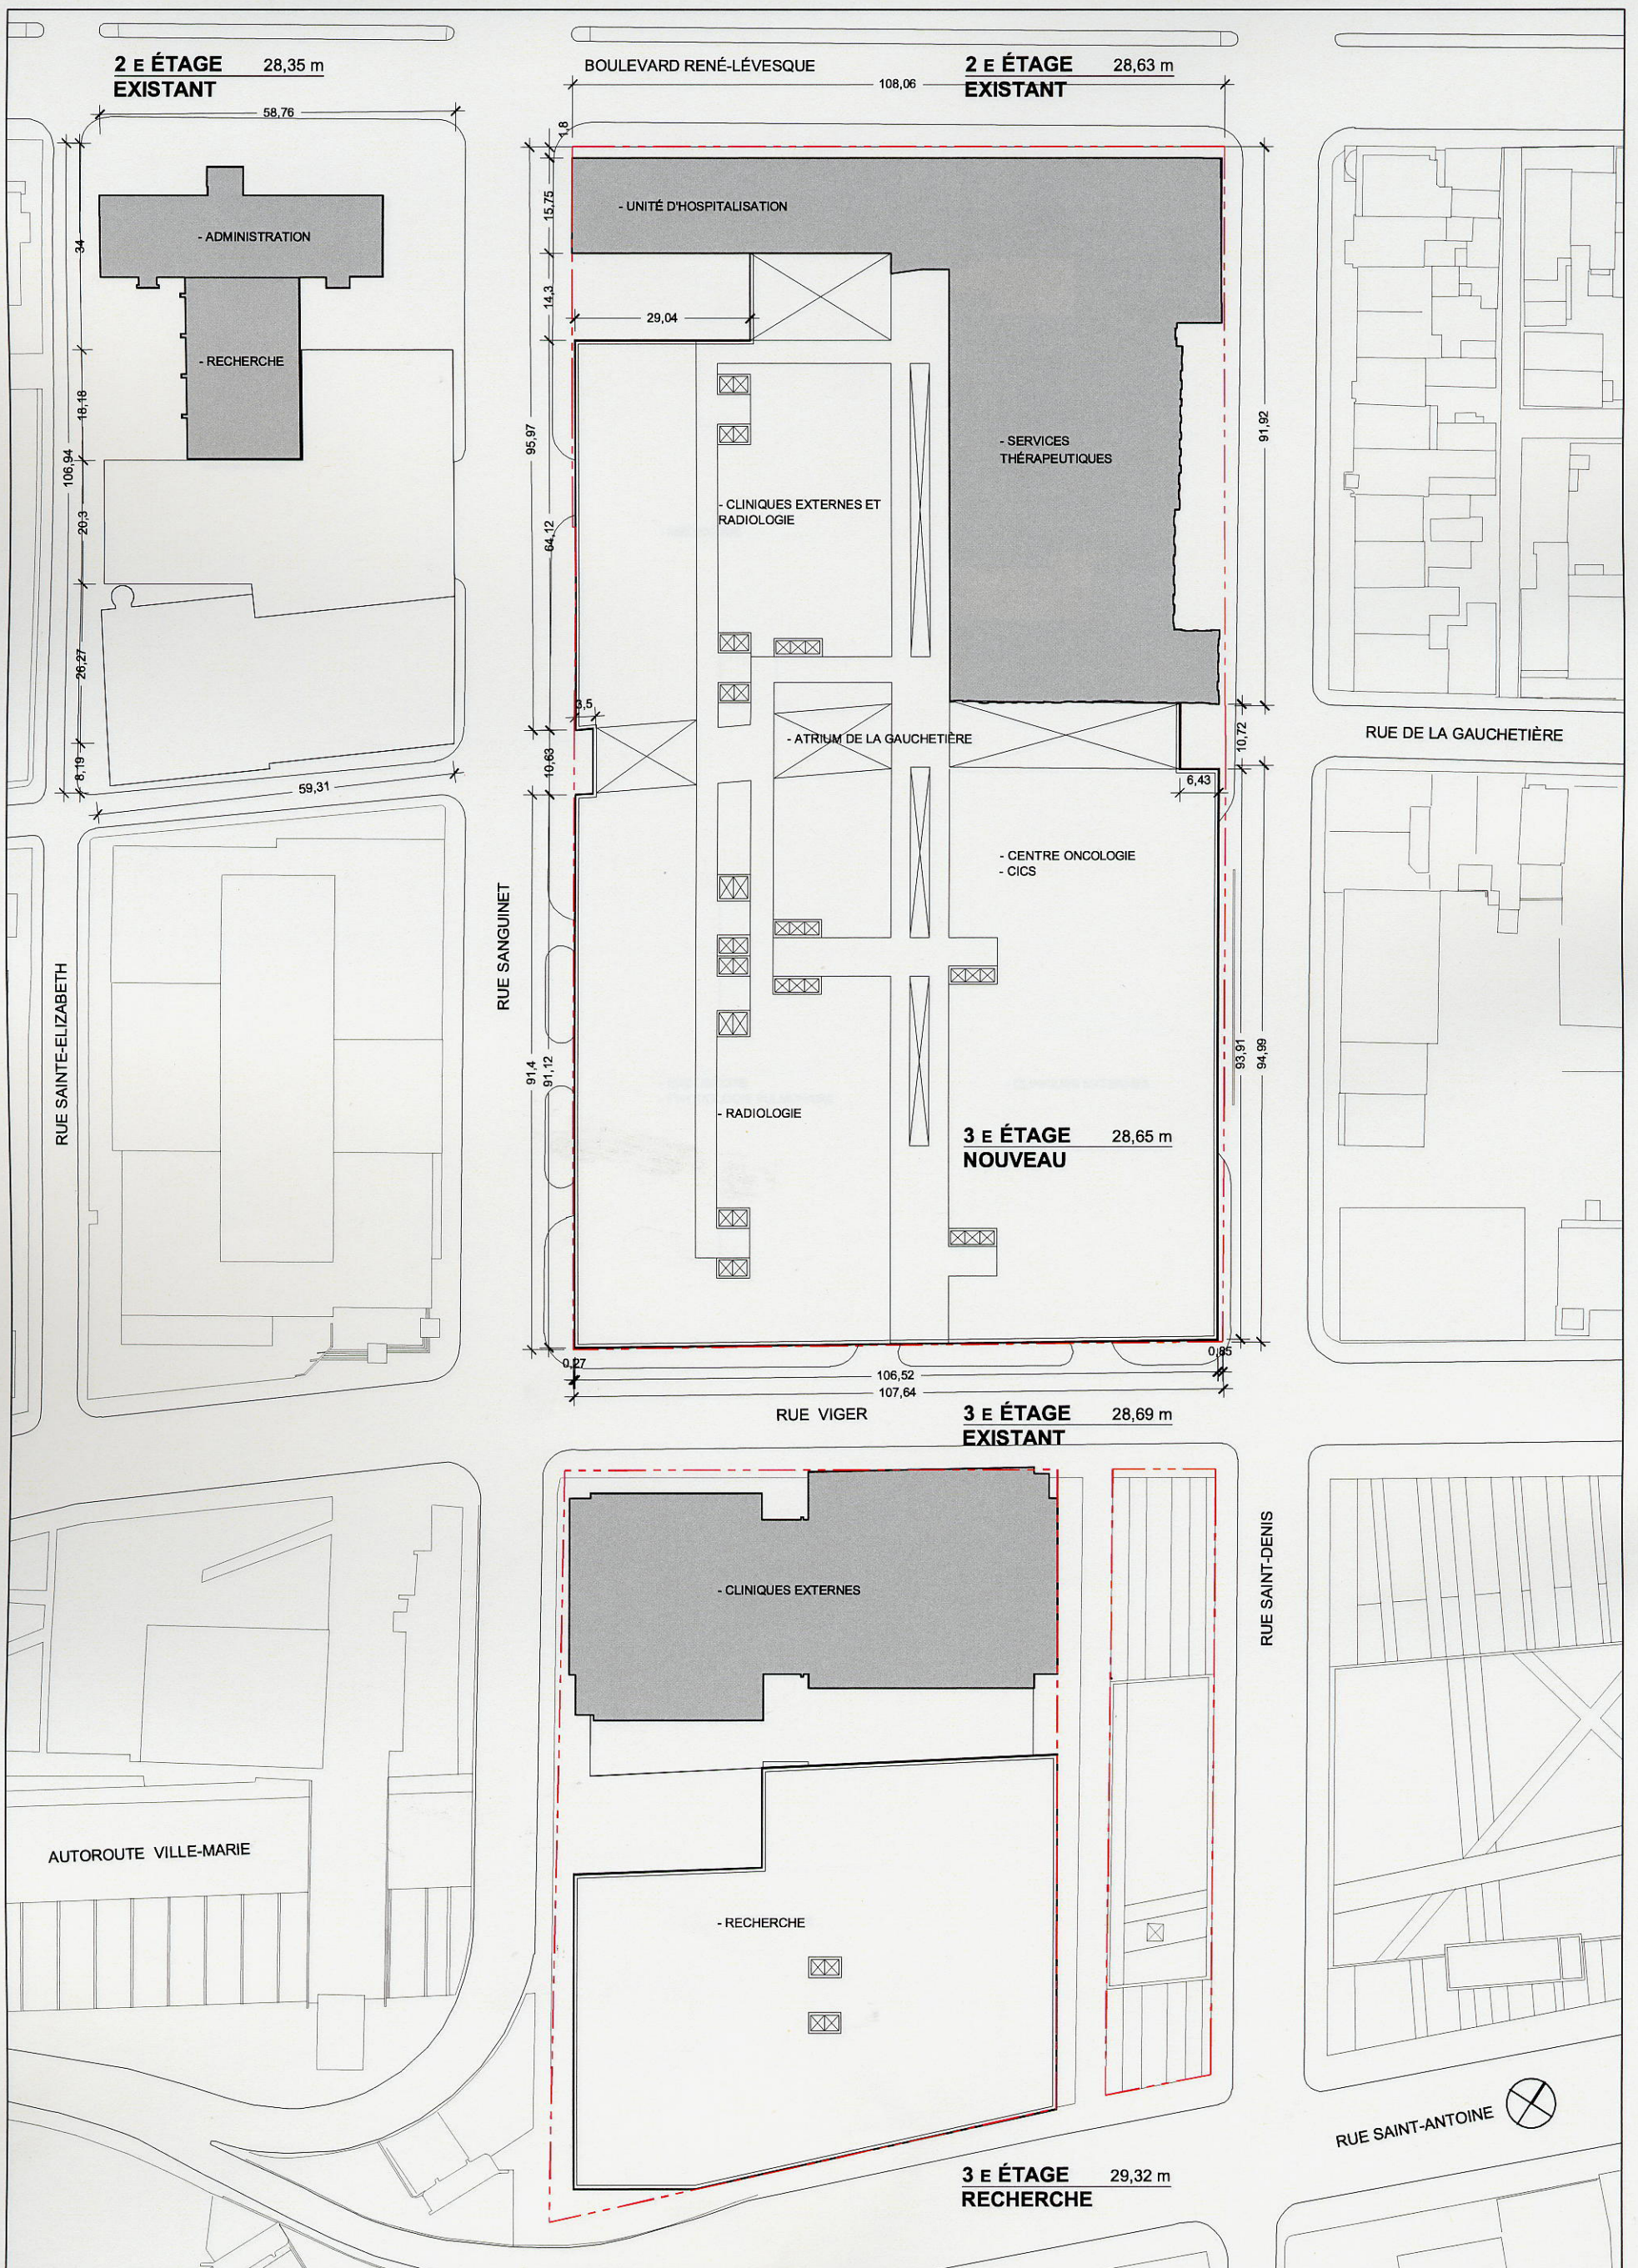

Plan projeté niveau 3  
Nouveau pavillon 3

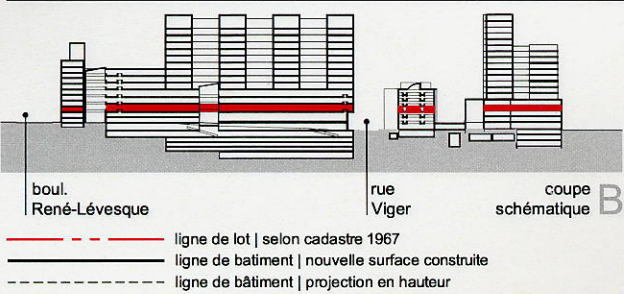

échelle 1:1000  
27 mars 2006

PROJET CHUM 2010 VERSION PRÉLIMINAIRE  
YELLE • MAILLÉ • BIRTZ • BASTIEN • CORRIVEAU • GIRARD ARCHITECTES