



Plan projeté niveau **10**
Nouveau pavillon

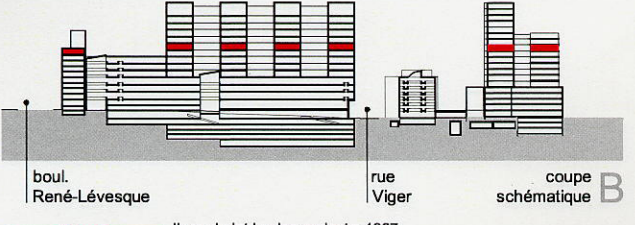


— ligne de lot | selon cadastre 1967
 — ligne de bâtiment | nouvelle surface construite
 - - - ligne de bâtiment | projection en hauteur


échelle 1:1000
 27 mars 2006

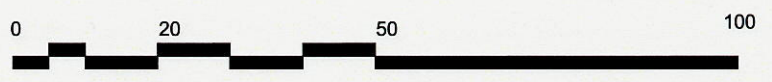

PROJET CHUM 2010 VERSION PRÉLIMINAIRE
 YELLE • MAILLÉ • BIRTZ • BASTIEN • CORRIVEAU • GIRARD ARCHITECTES

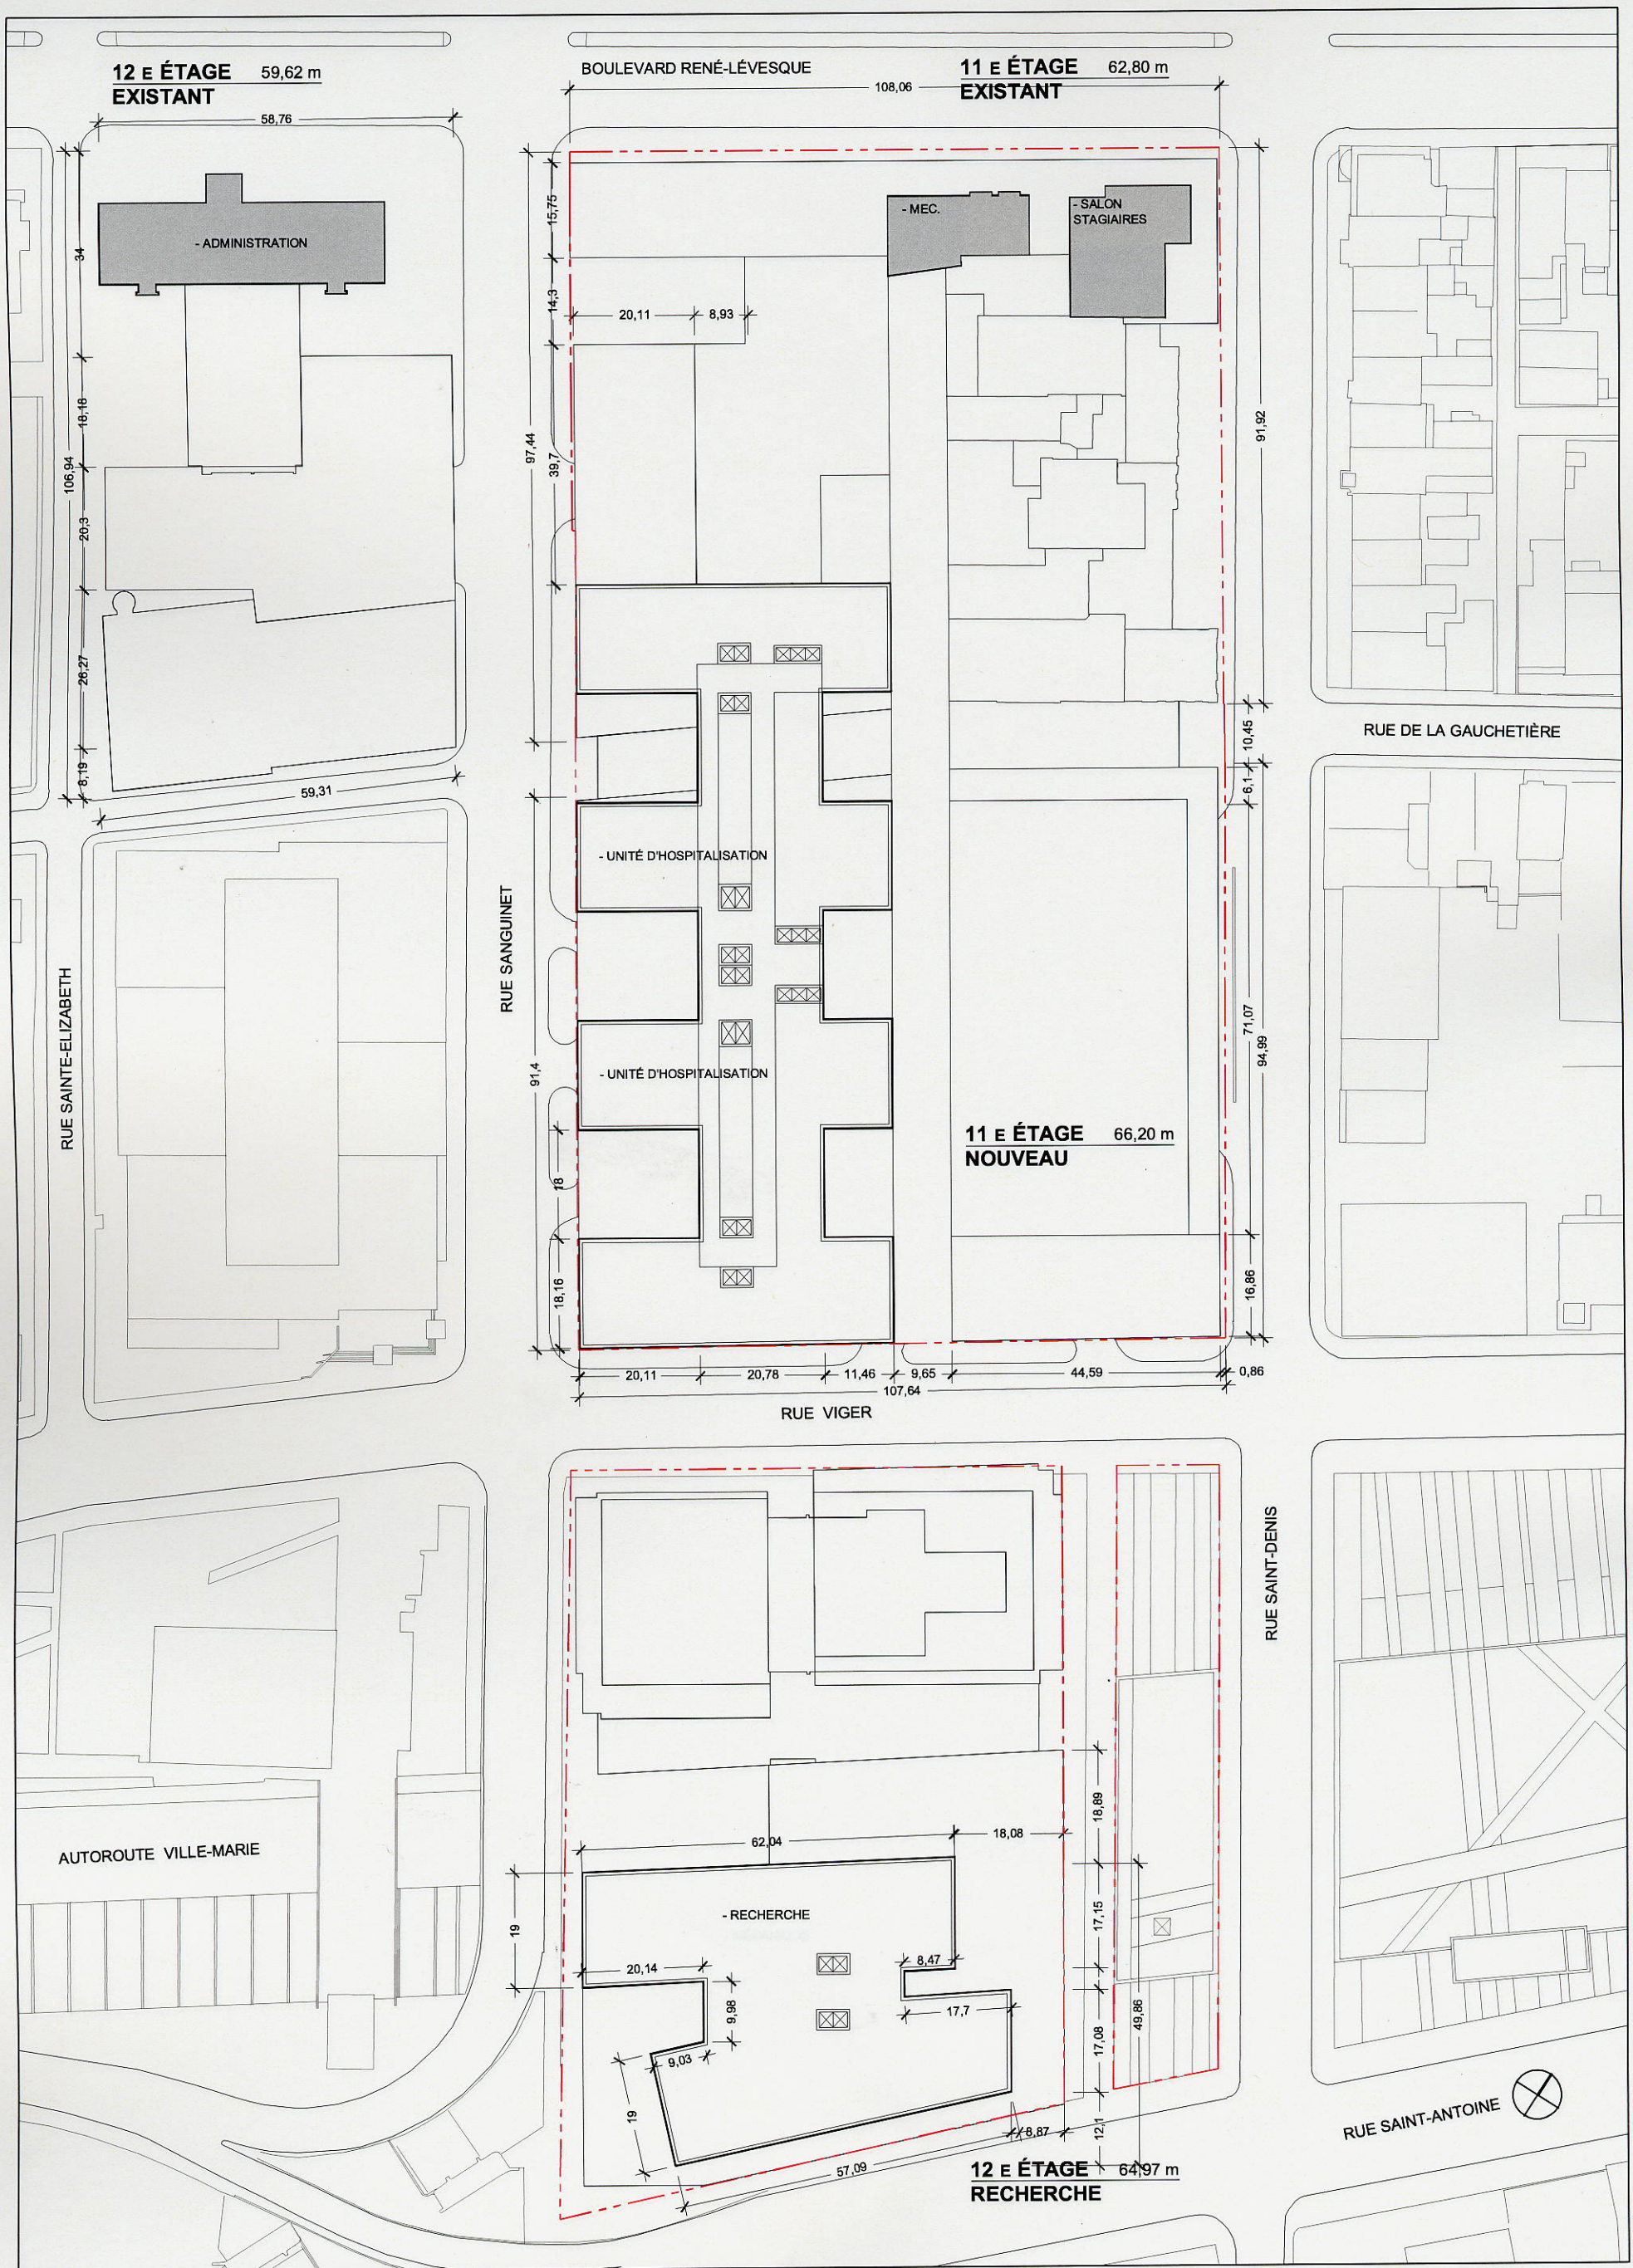


Plan projeté niveau 11
Nouveau pavillon 11

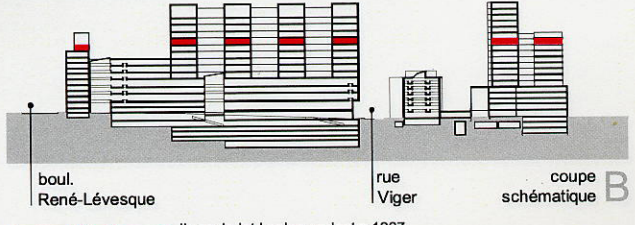


— ligne de lot | selon cadastre 1967
 — ligne de bâtiment | nouvelle surface construite
 - - - ligne de bâtiment | projection en hauteur


échelle 1:1000
 27 mars 2006

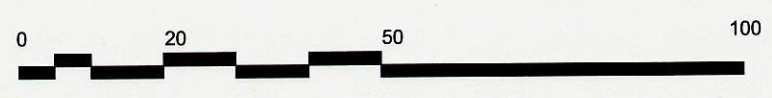

PROJET CHUM 2010 VERSION PRÉLIMINAIRE
 YELLE • MAILLÉ • BIRTZ • BASTIEN • CORRIVEAU • GIRARD ARCHITECTES

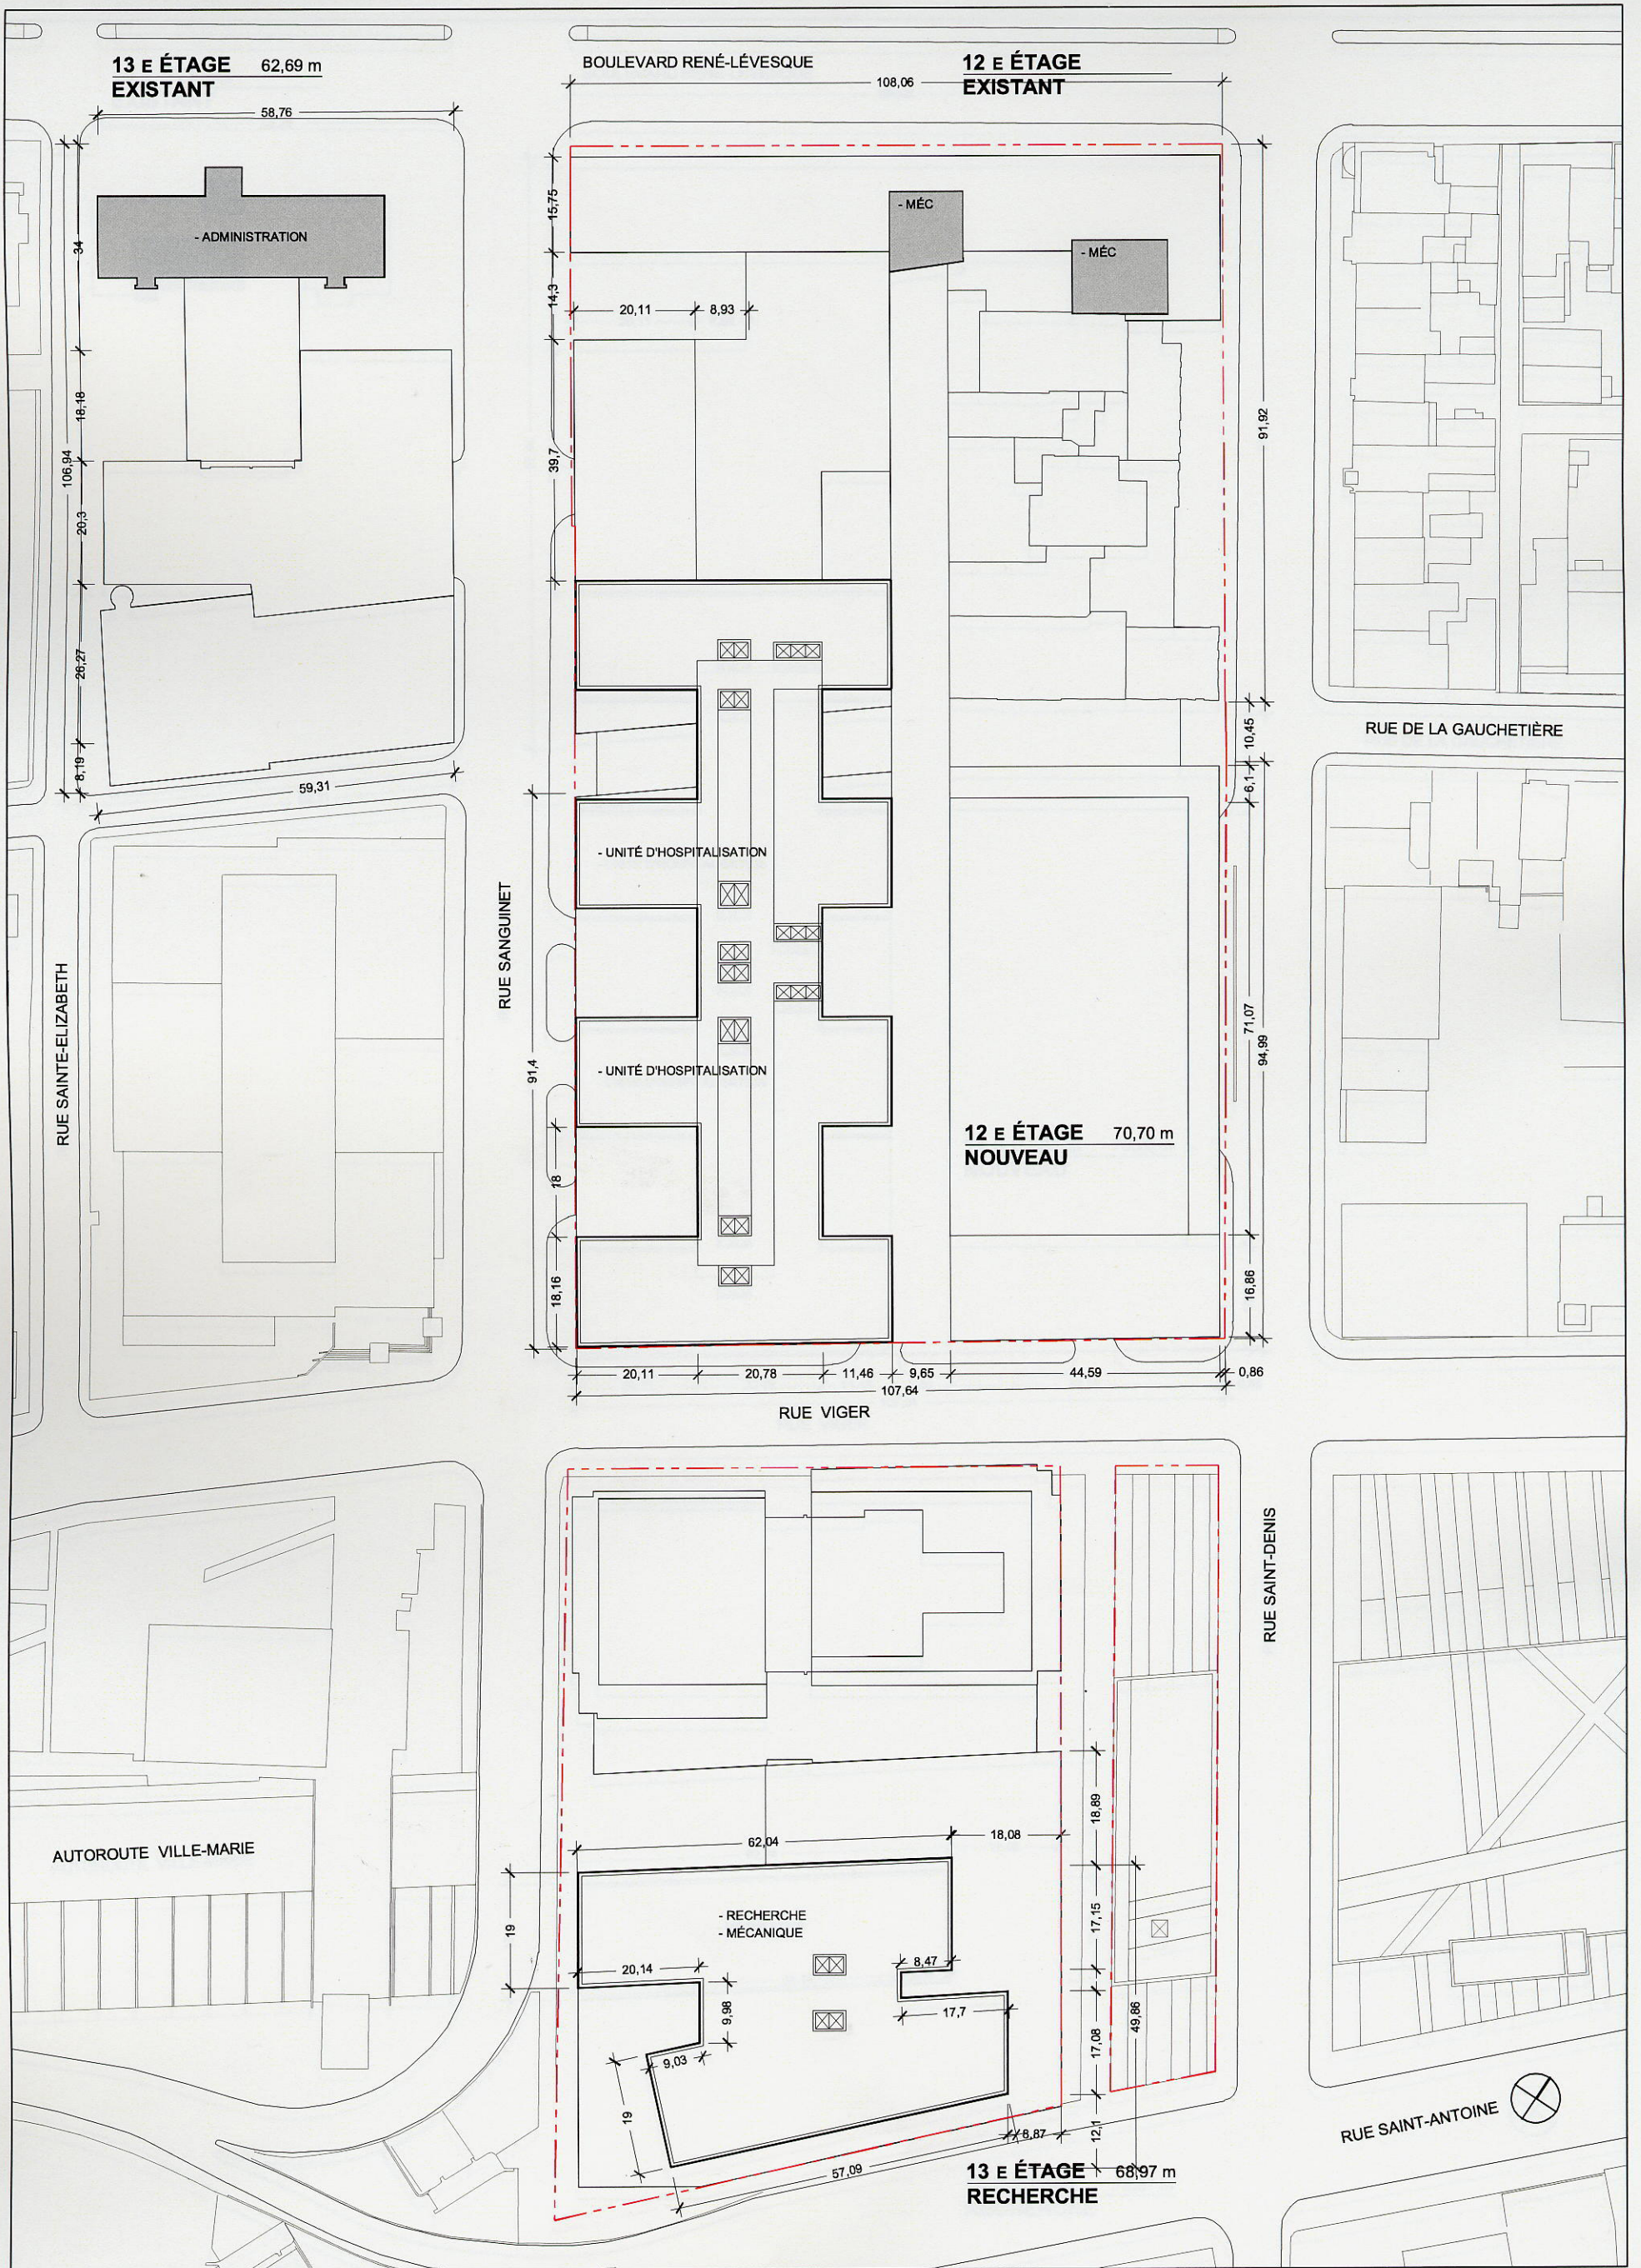


Plan projeté niveau 12
Nouveau pavillon 12

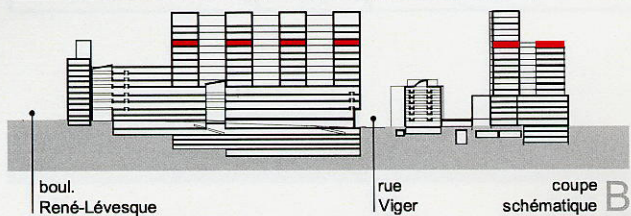


— ligne de lot | selon cadastre 1967
 — ligne de bâtiment | nouvelle surface construite
 - - - - - ligne de bâtiment | projection en hauteur


échelle 1:1000
27 mars 2006

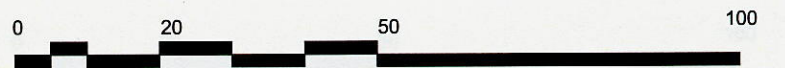

PROJET CHUM 2010 VERSION PRÉLIMINAIRE
 YELLE • MAILLÉ • BIRTZ • BASTIEN • CORRIVEAU • GIRARD ARCHITECTES

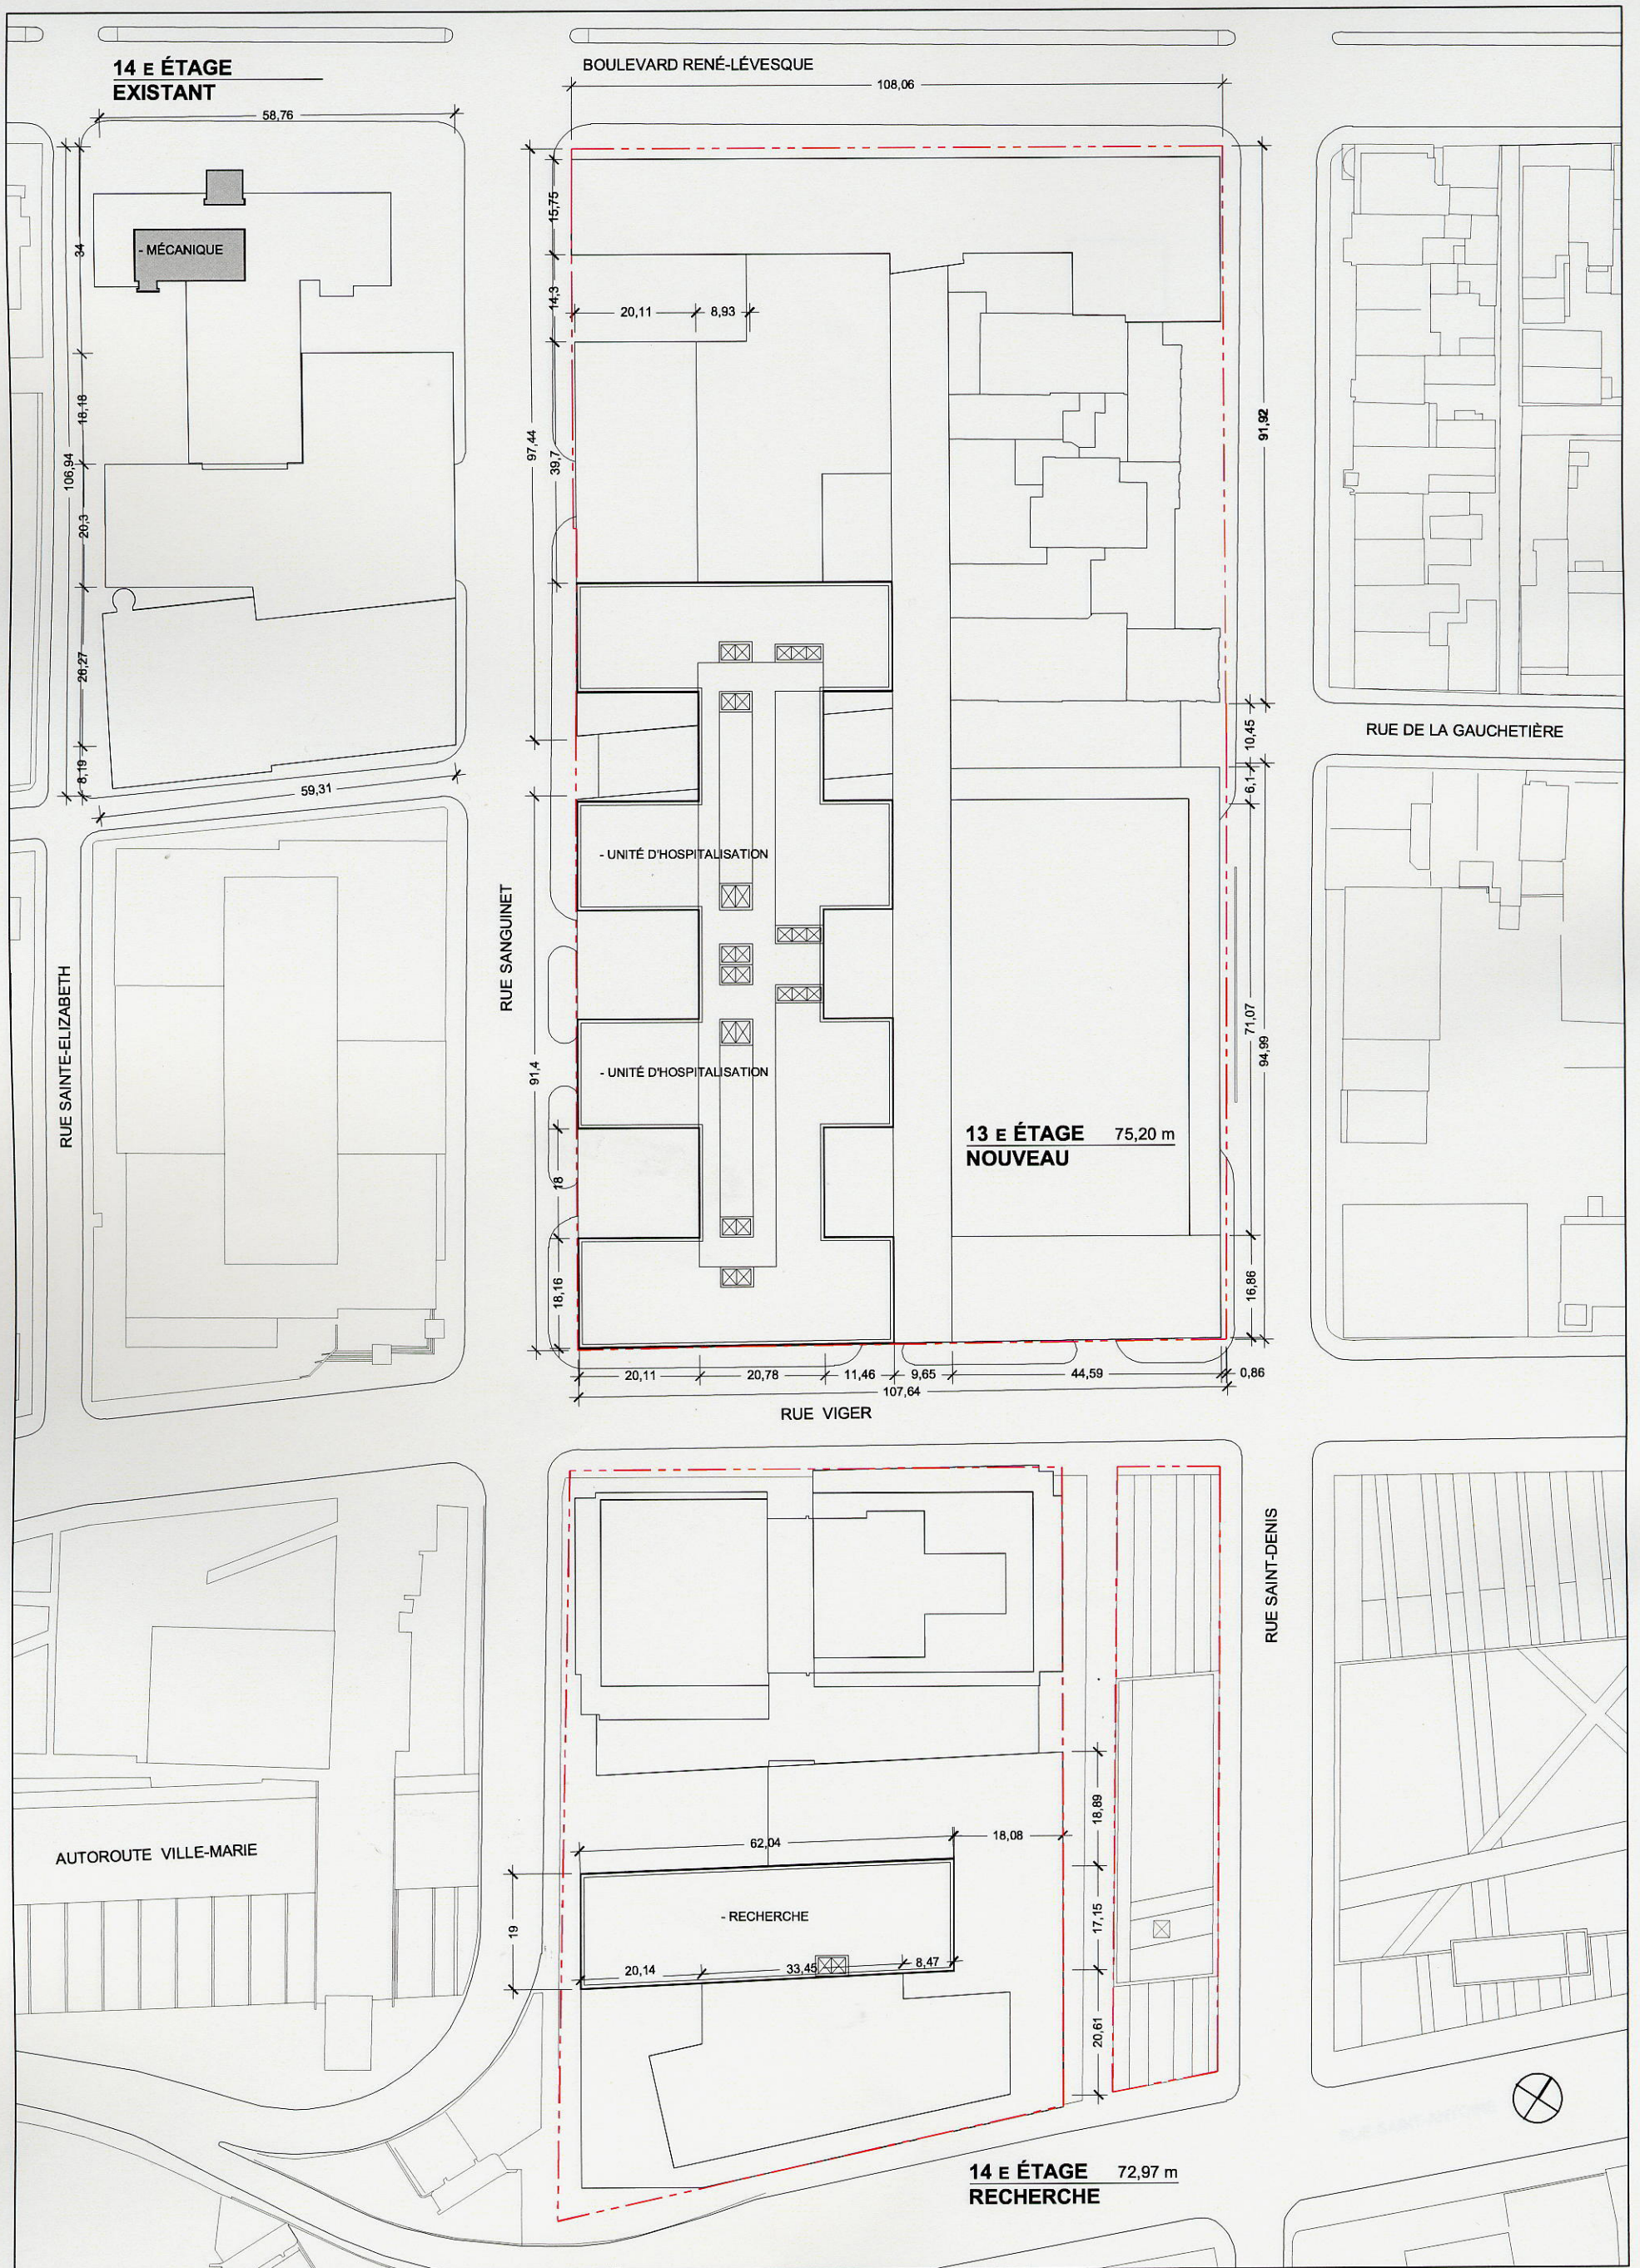


Plan projeté niveau **13**
Nouveau pavillon


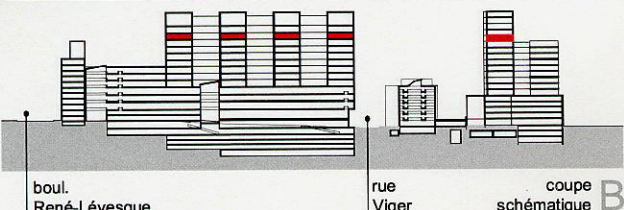


— ligne de lot | selon cadastre 1967
 — ligne de bâtiment | nouvelle surface construite
 - - - - - ligne de bâtiment | projection en hauteur

échelle 1:1000
 27 mars 2006

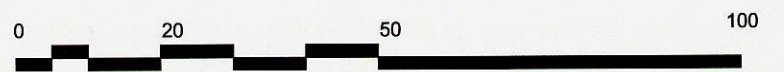


PROJET CHUM 2010 VERSION PRÉLIMINAIRE
 YELLE • MAILLÉ • BIRTZ • BASTIEN • CORRIVEAU • GIRARD ARCHITECTES

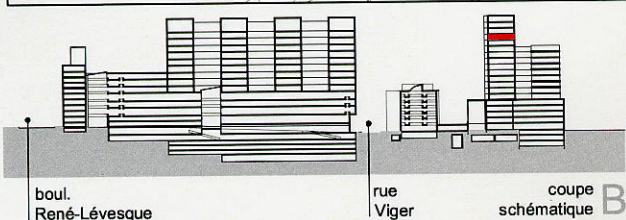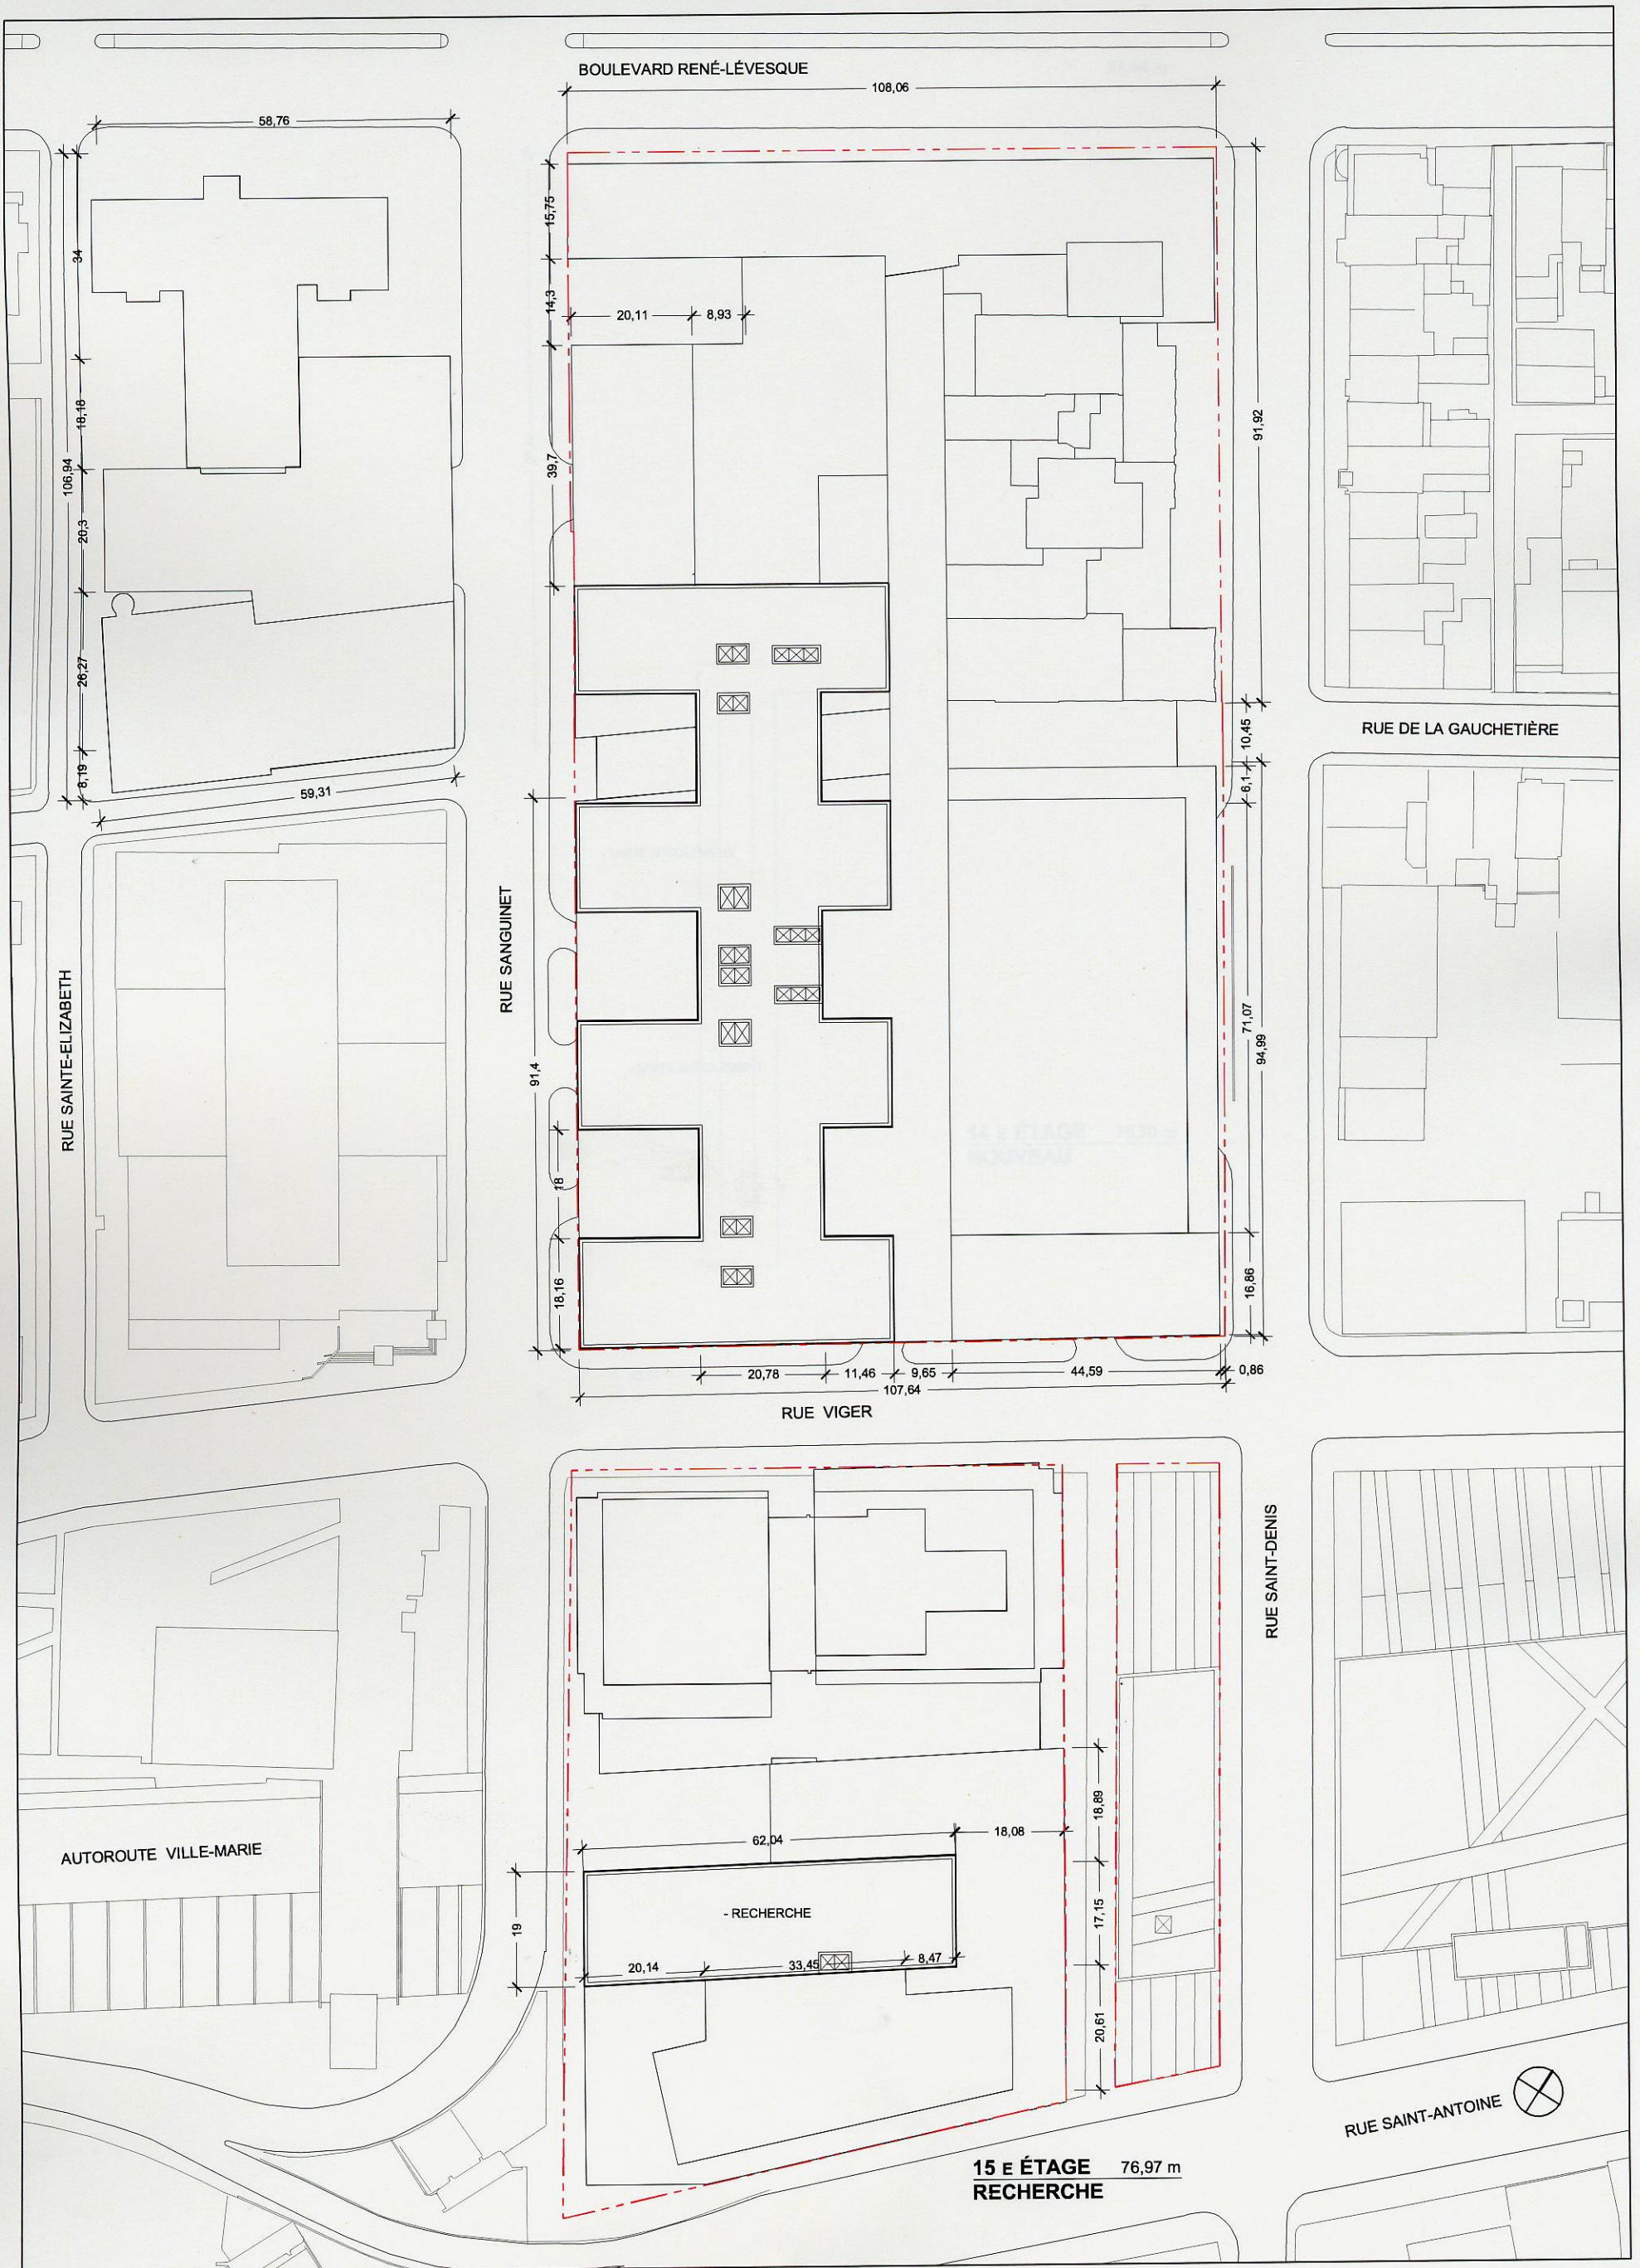

— ligne de lot | selon cadastre 1967
 — ligne de bâtiment | nouvelle surface construite
 - - - ligne de bâtiment | projection en hauteur

échelle 1:1000
 27 mars 2006

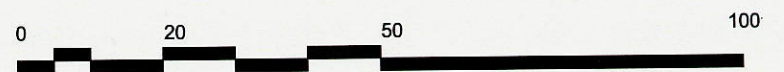

PROJET CHUM 2010 VERSION PRÉLIMINAIRE
 YELLE • MAILLÉ • BIRTZ • BASTIEN • CORRIVEAU • GIRARD ARCHITECTES