


Plan projeté niveau  
Nouveau pavillon **SS-5**




— ligne de lot | selon cadastre 1967  
 - - - ligne de bâtiment | nouvelle surface construite  
 - - - ligne de bâtiment | projection en hauteur

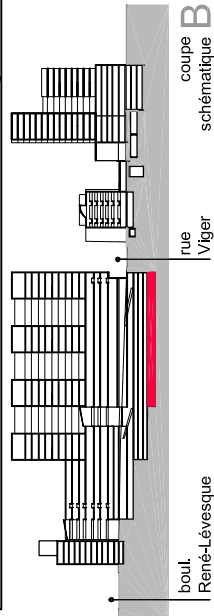


échelle 1:1000  
27 mars 2006

**PROJET CHUM 2010 VERSION PRÉLIMINAIRE**  
YELLE • MAILLÉ • BIRTZ • BASTIEN • CORRIVEAU • GIRARD ARCHITECTES

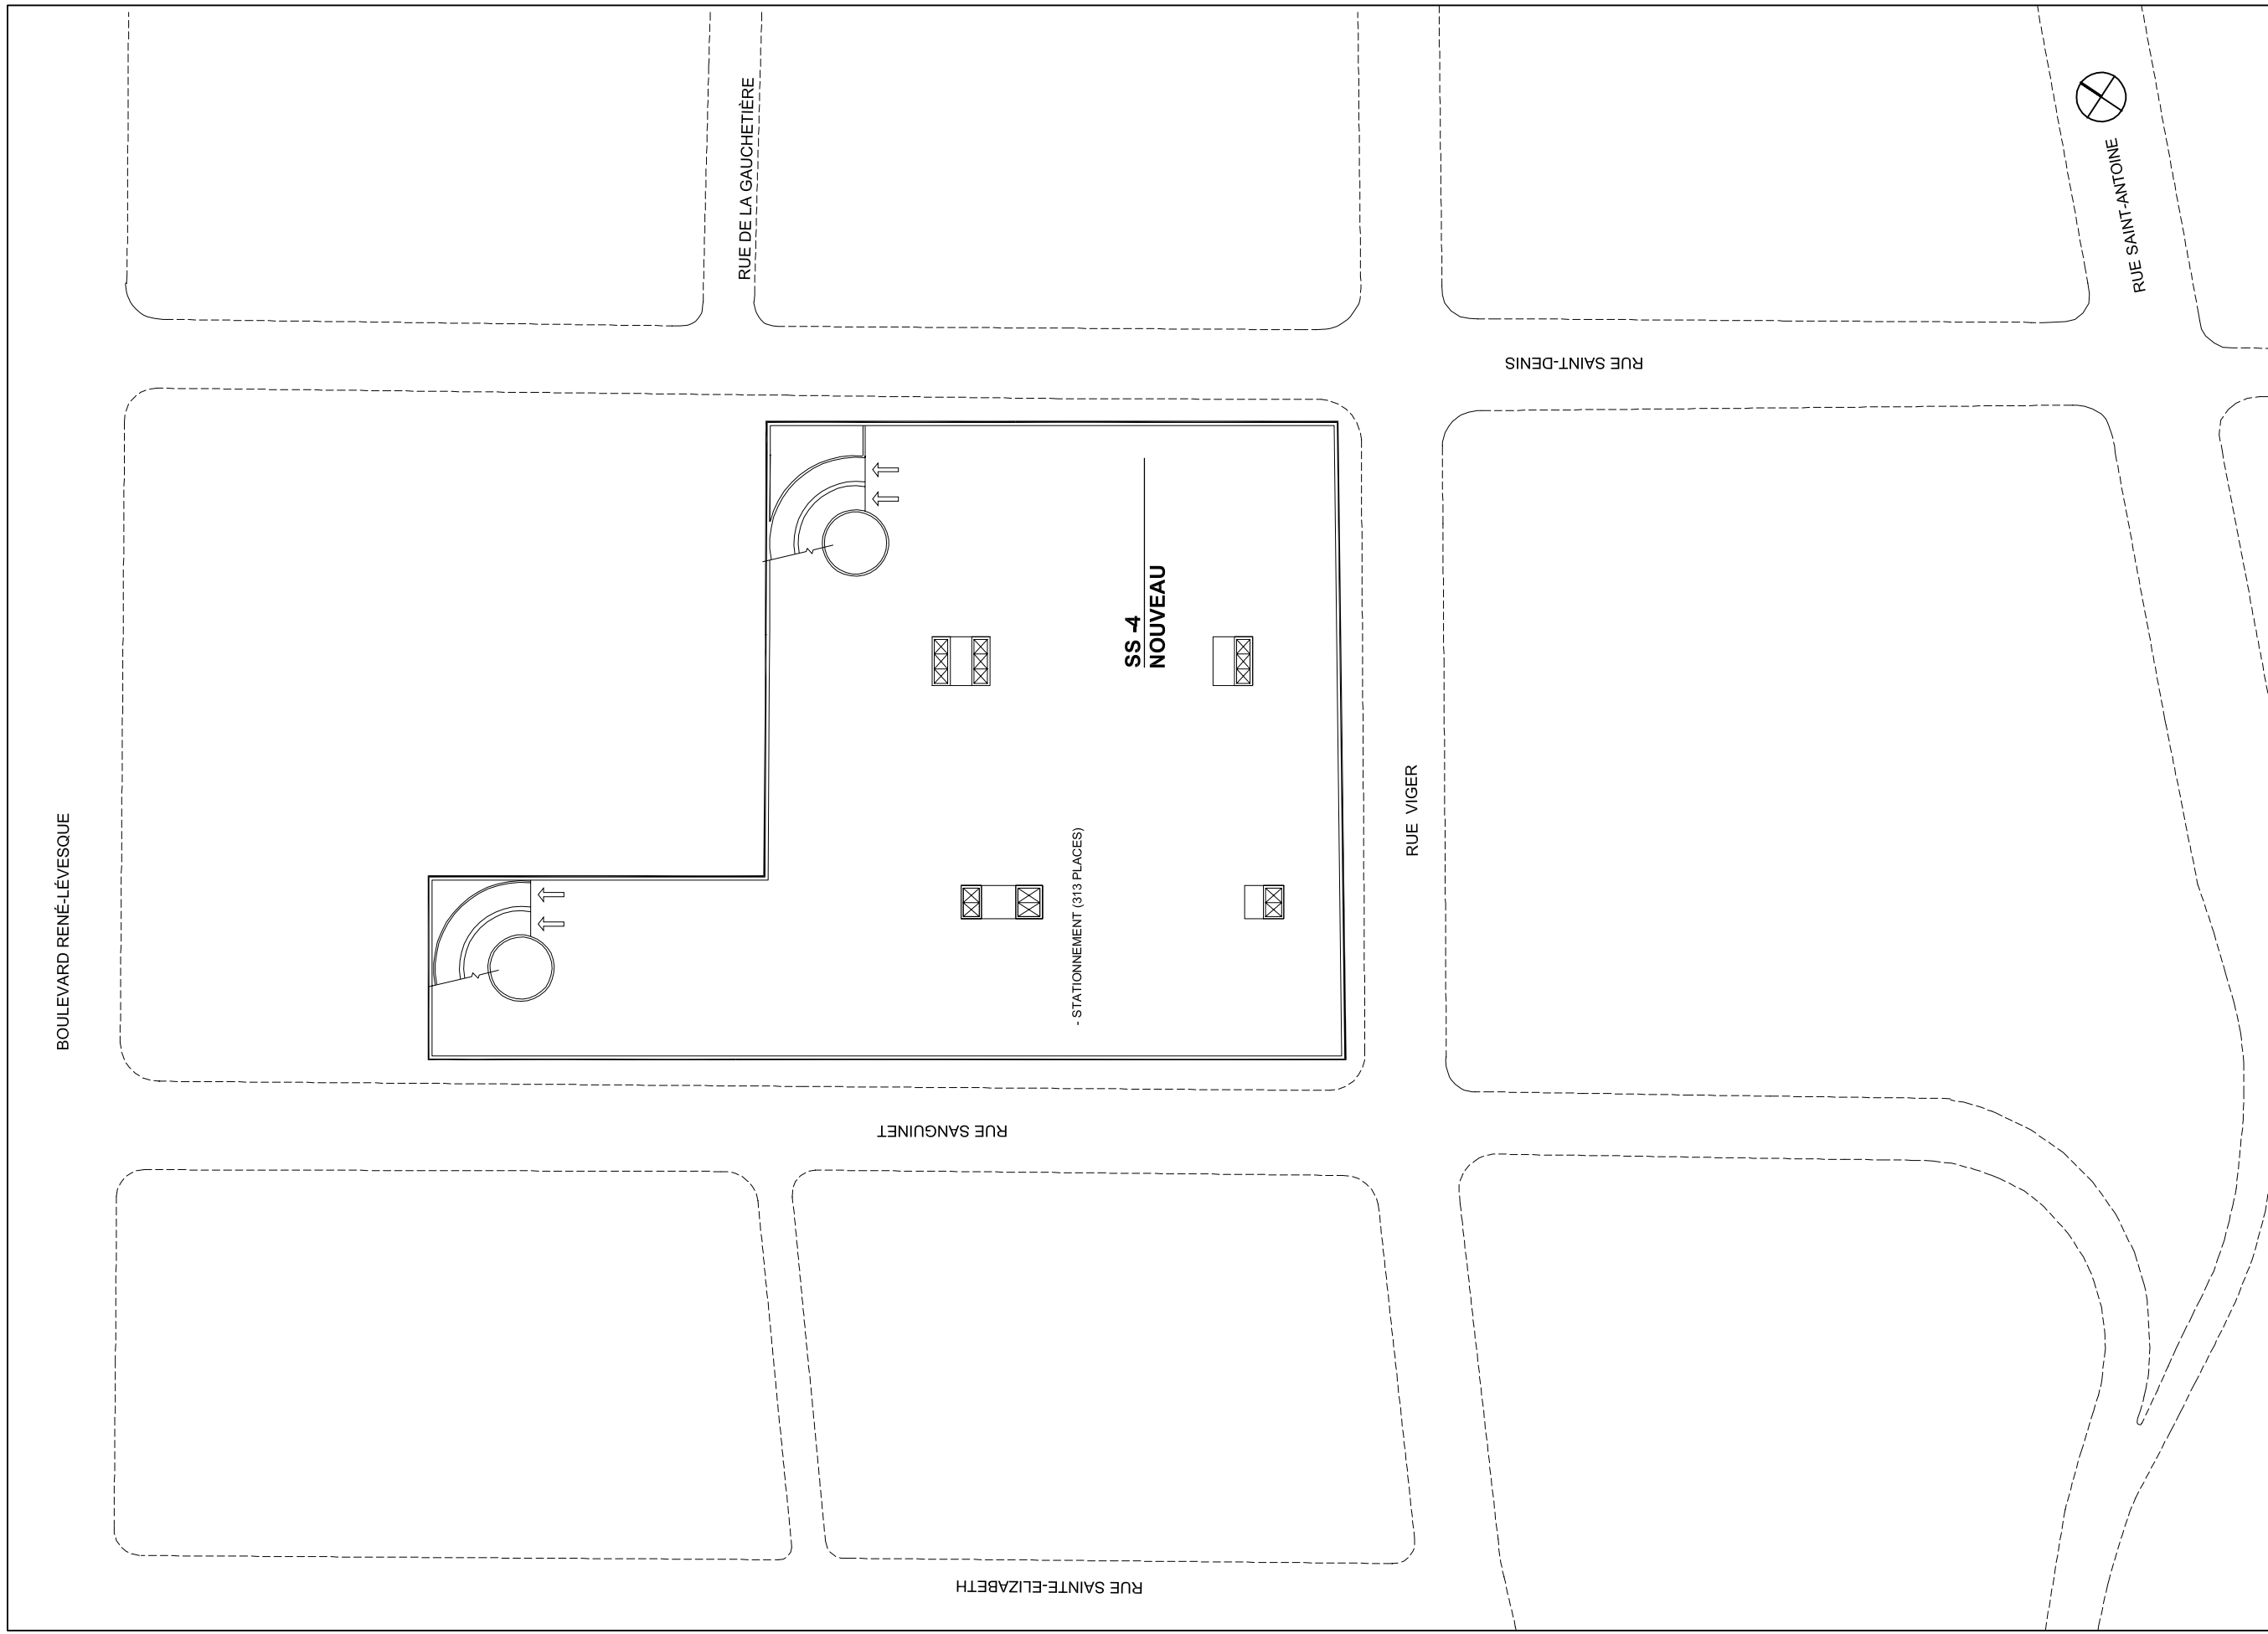



Plan projeté niveau **SS-4**  
Nouveau pavillon

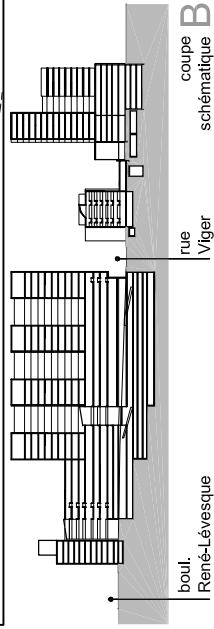

— ligne de bot | selon cadastre 1967  
 — ligne de bâtiment | nouvelle surface construite  
 - - - ligne de bâtiment | projection en hauteur

échelle 1:1000  
27 mars 2006



**PROJET CHUM 2010 VERSION PRÉLIMINAIRE**  
 YELLE • MAILLÉ • BIRTZ • BASTIEN • CORRIVEAU • GIRARD ARCHITECTES

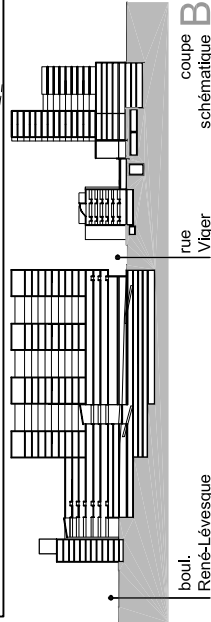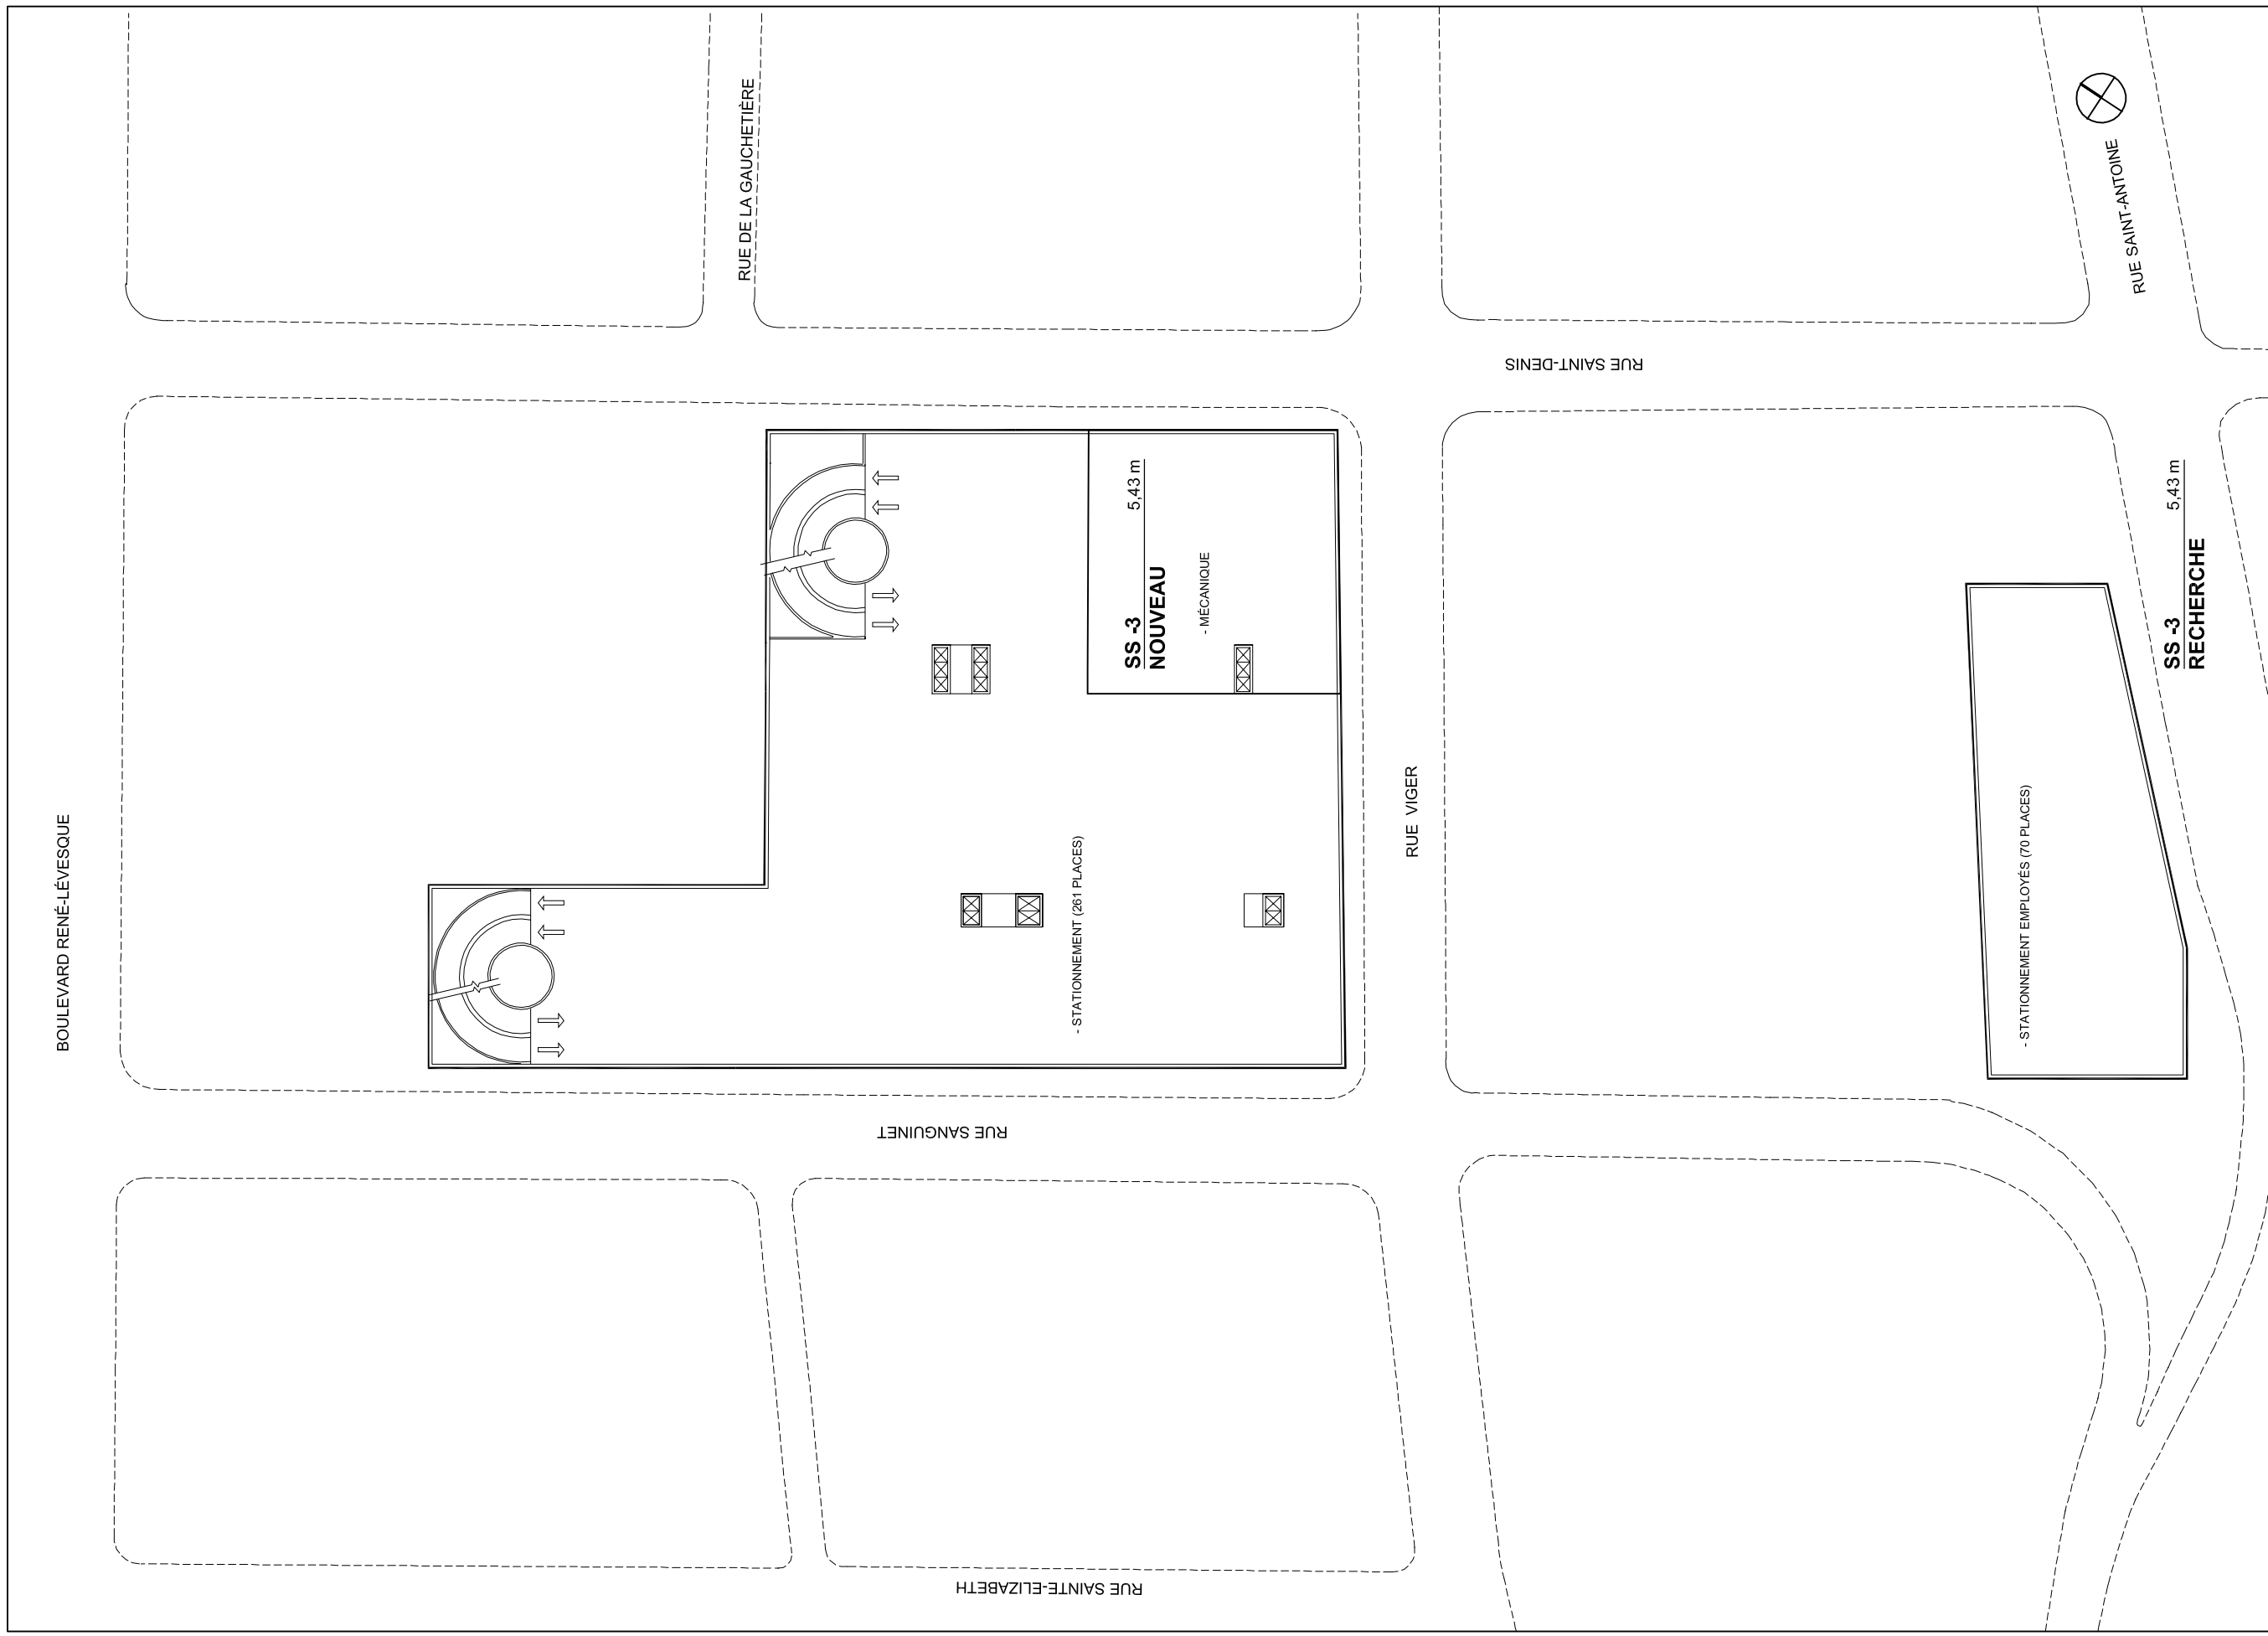

ligne de lot | selon cadastre : 1967  
 ligne de bâtiment | nouvelle surface construite  
 ligne de bâtiment | projection en hauteur

échelle 1:1000  
 27 mars 2006



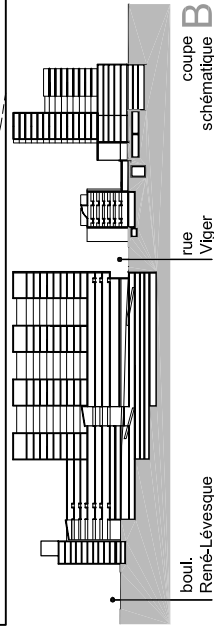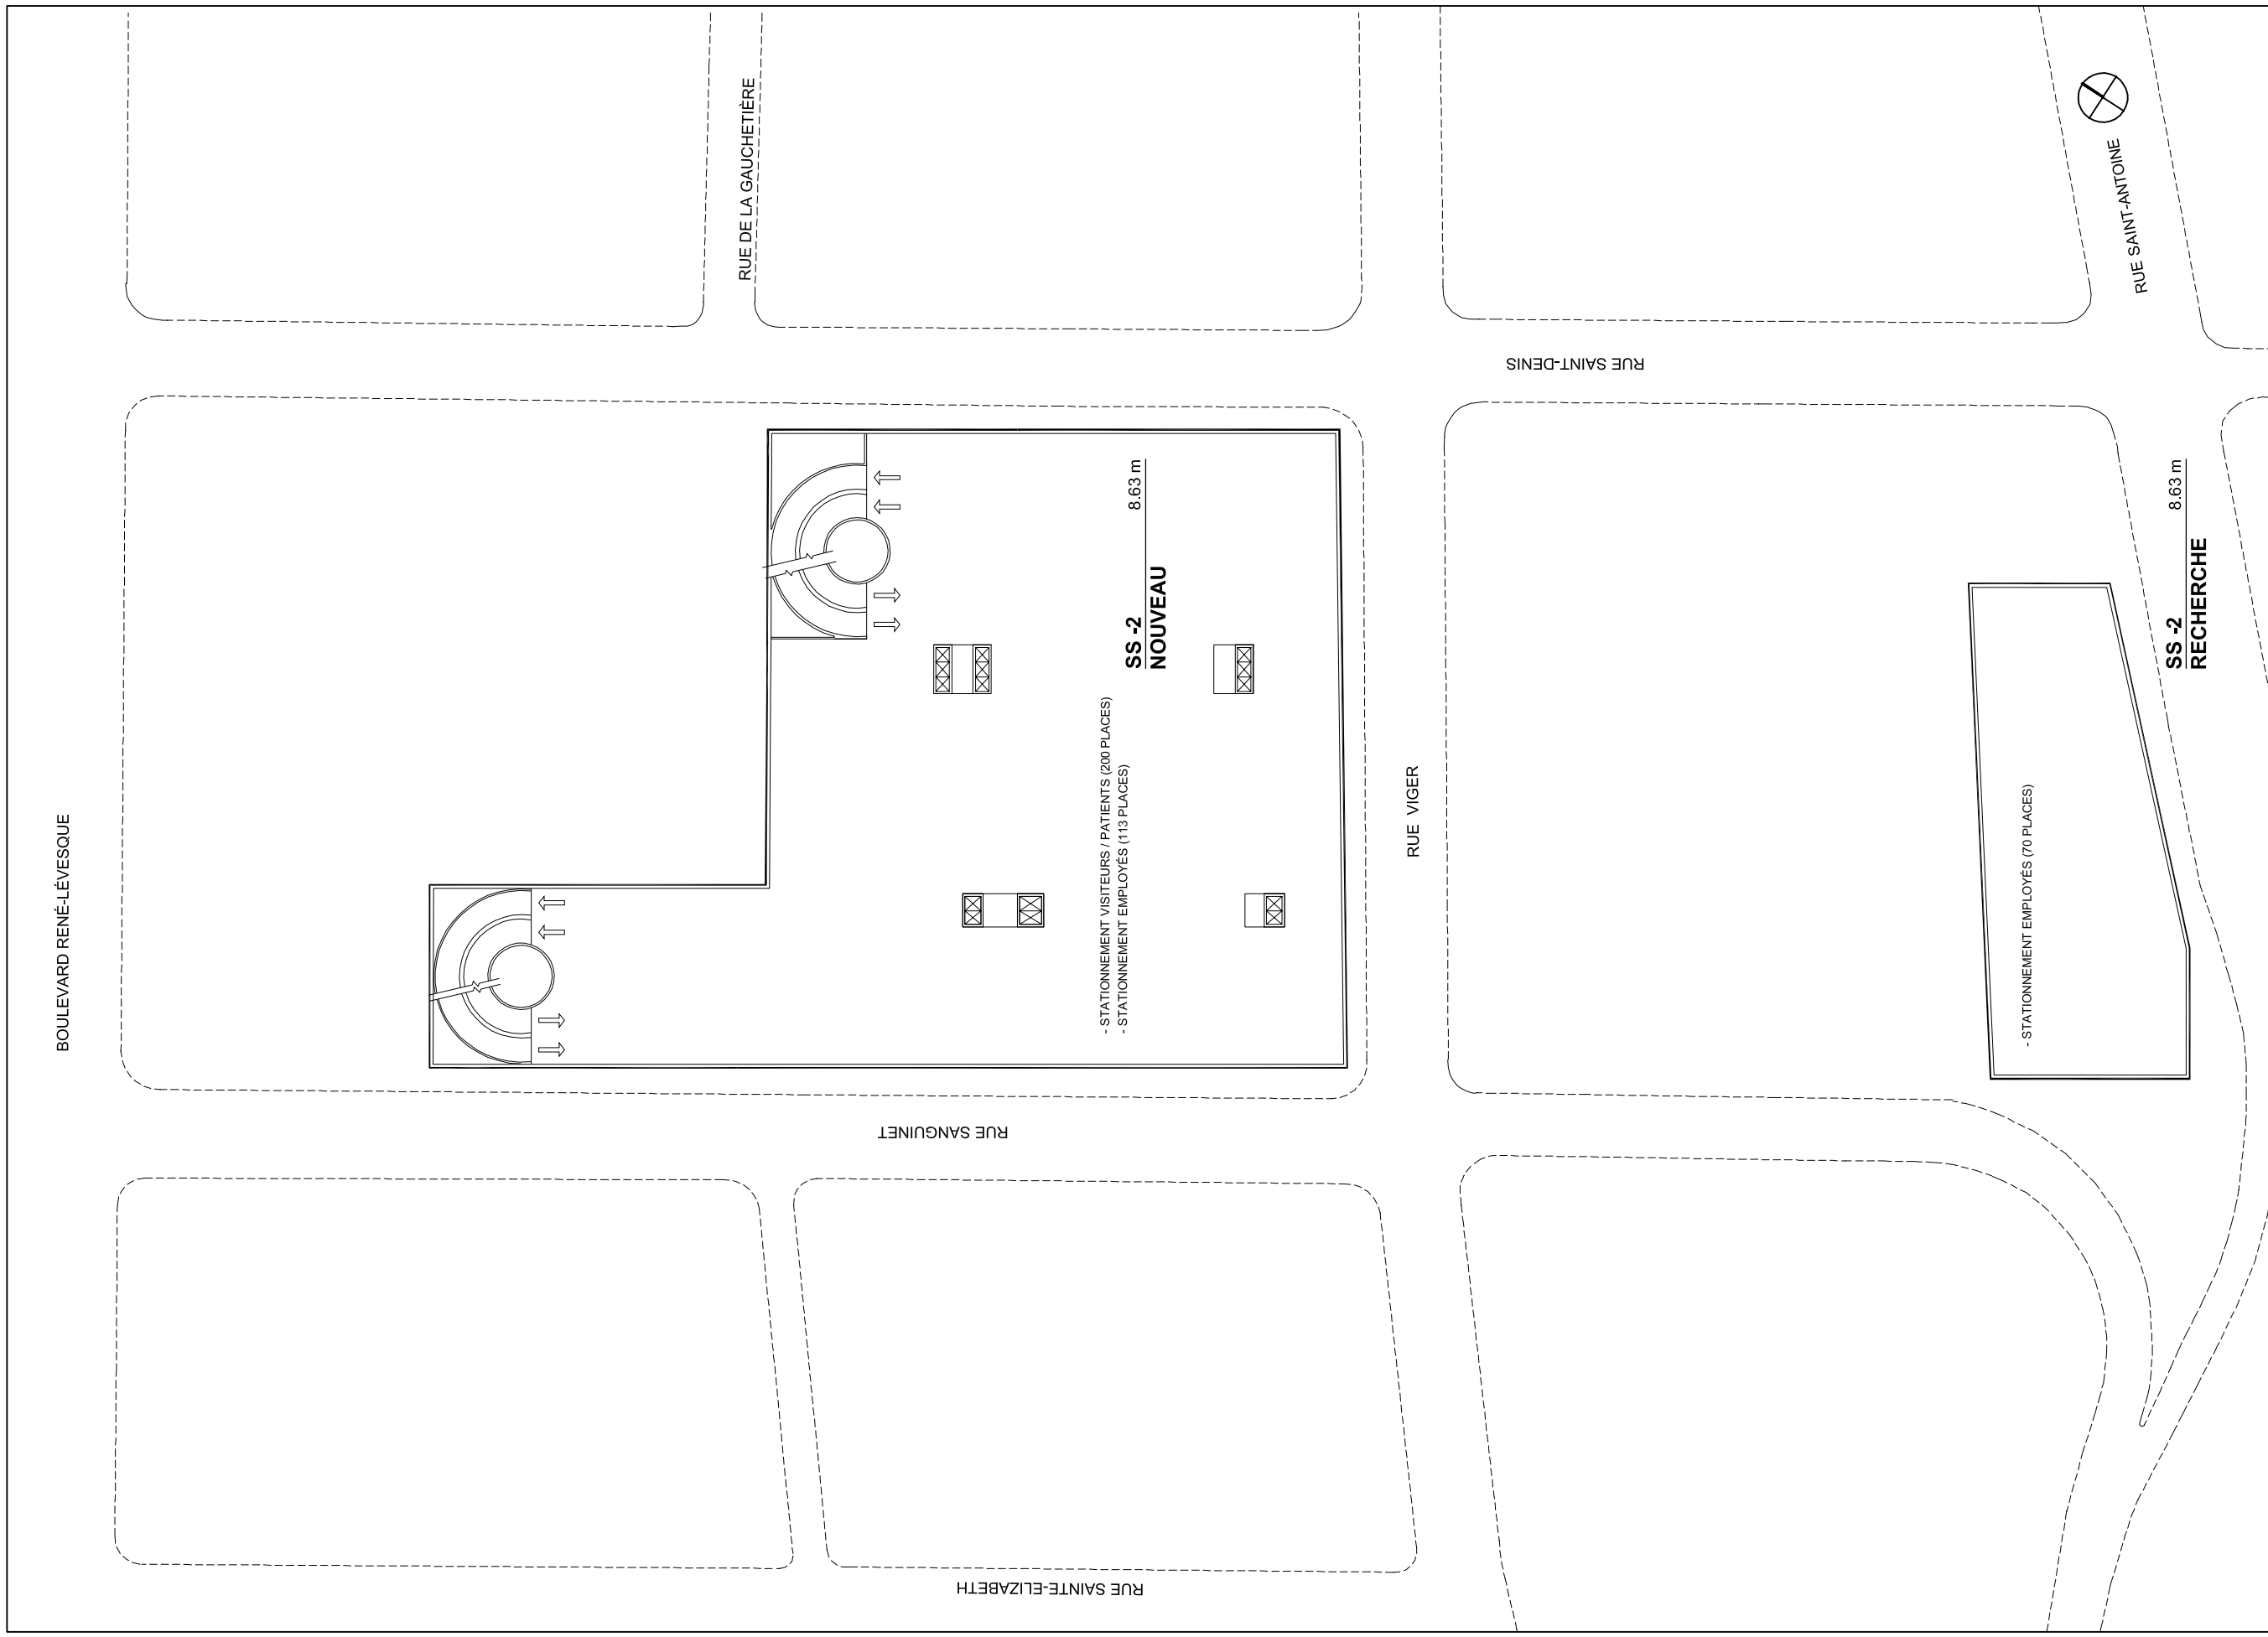


ligne de toi | selon cadastre 1967  
 ligne de bâtiment | nouvelle surface construite  
 ligne de bâtiment | projection en hauteur

Plan projeté niveau  
 Nouveau pavillon **SS-2**




échelle 1:1000  
 27 mars 2006

**PROJET CHUM 2010 VERSION PRÉLIMINAIRE**  
 YELLE • MAILLÉ • BIRTZ • BASTIEN • CORRIVEAU • GIRARD ARCHITECTES

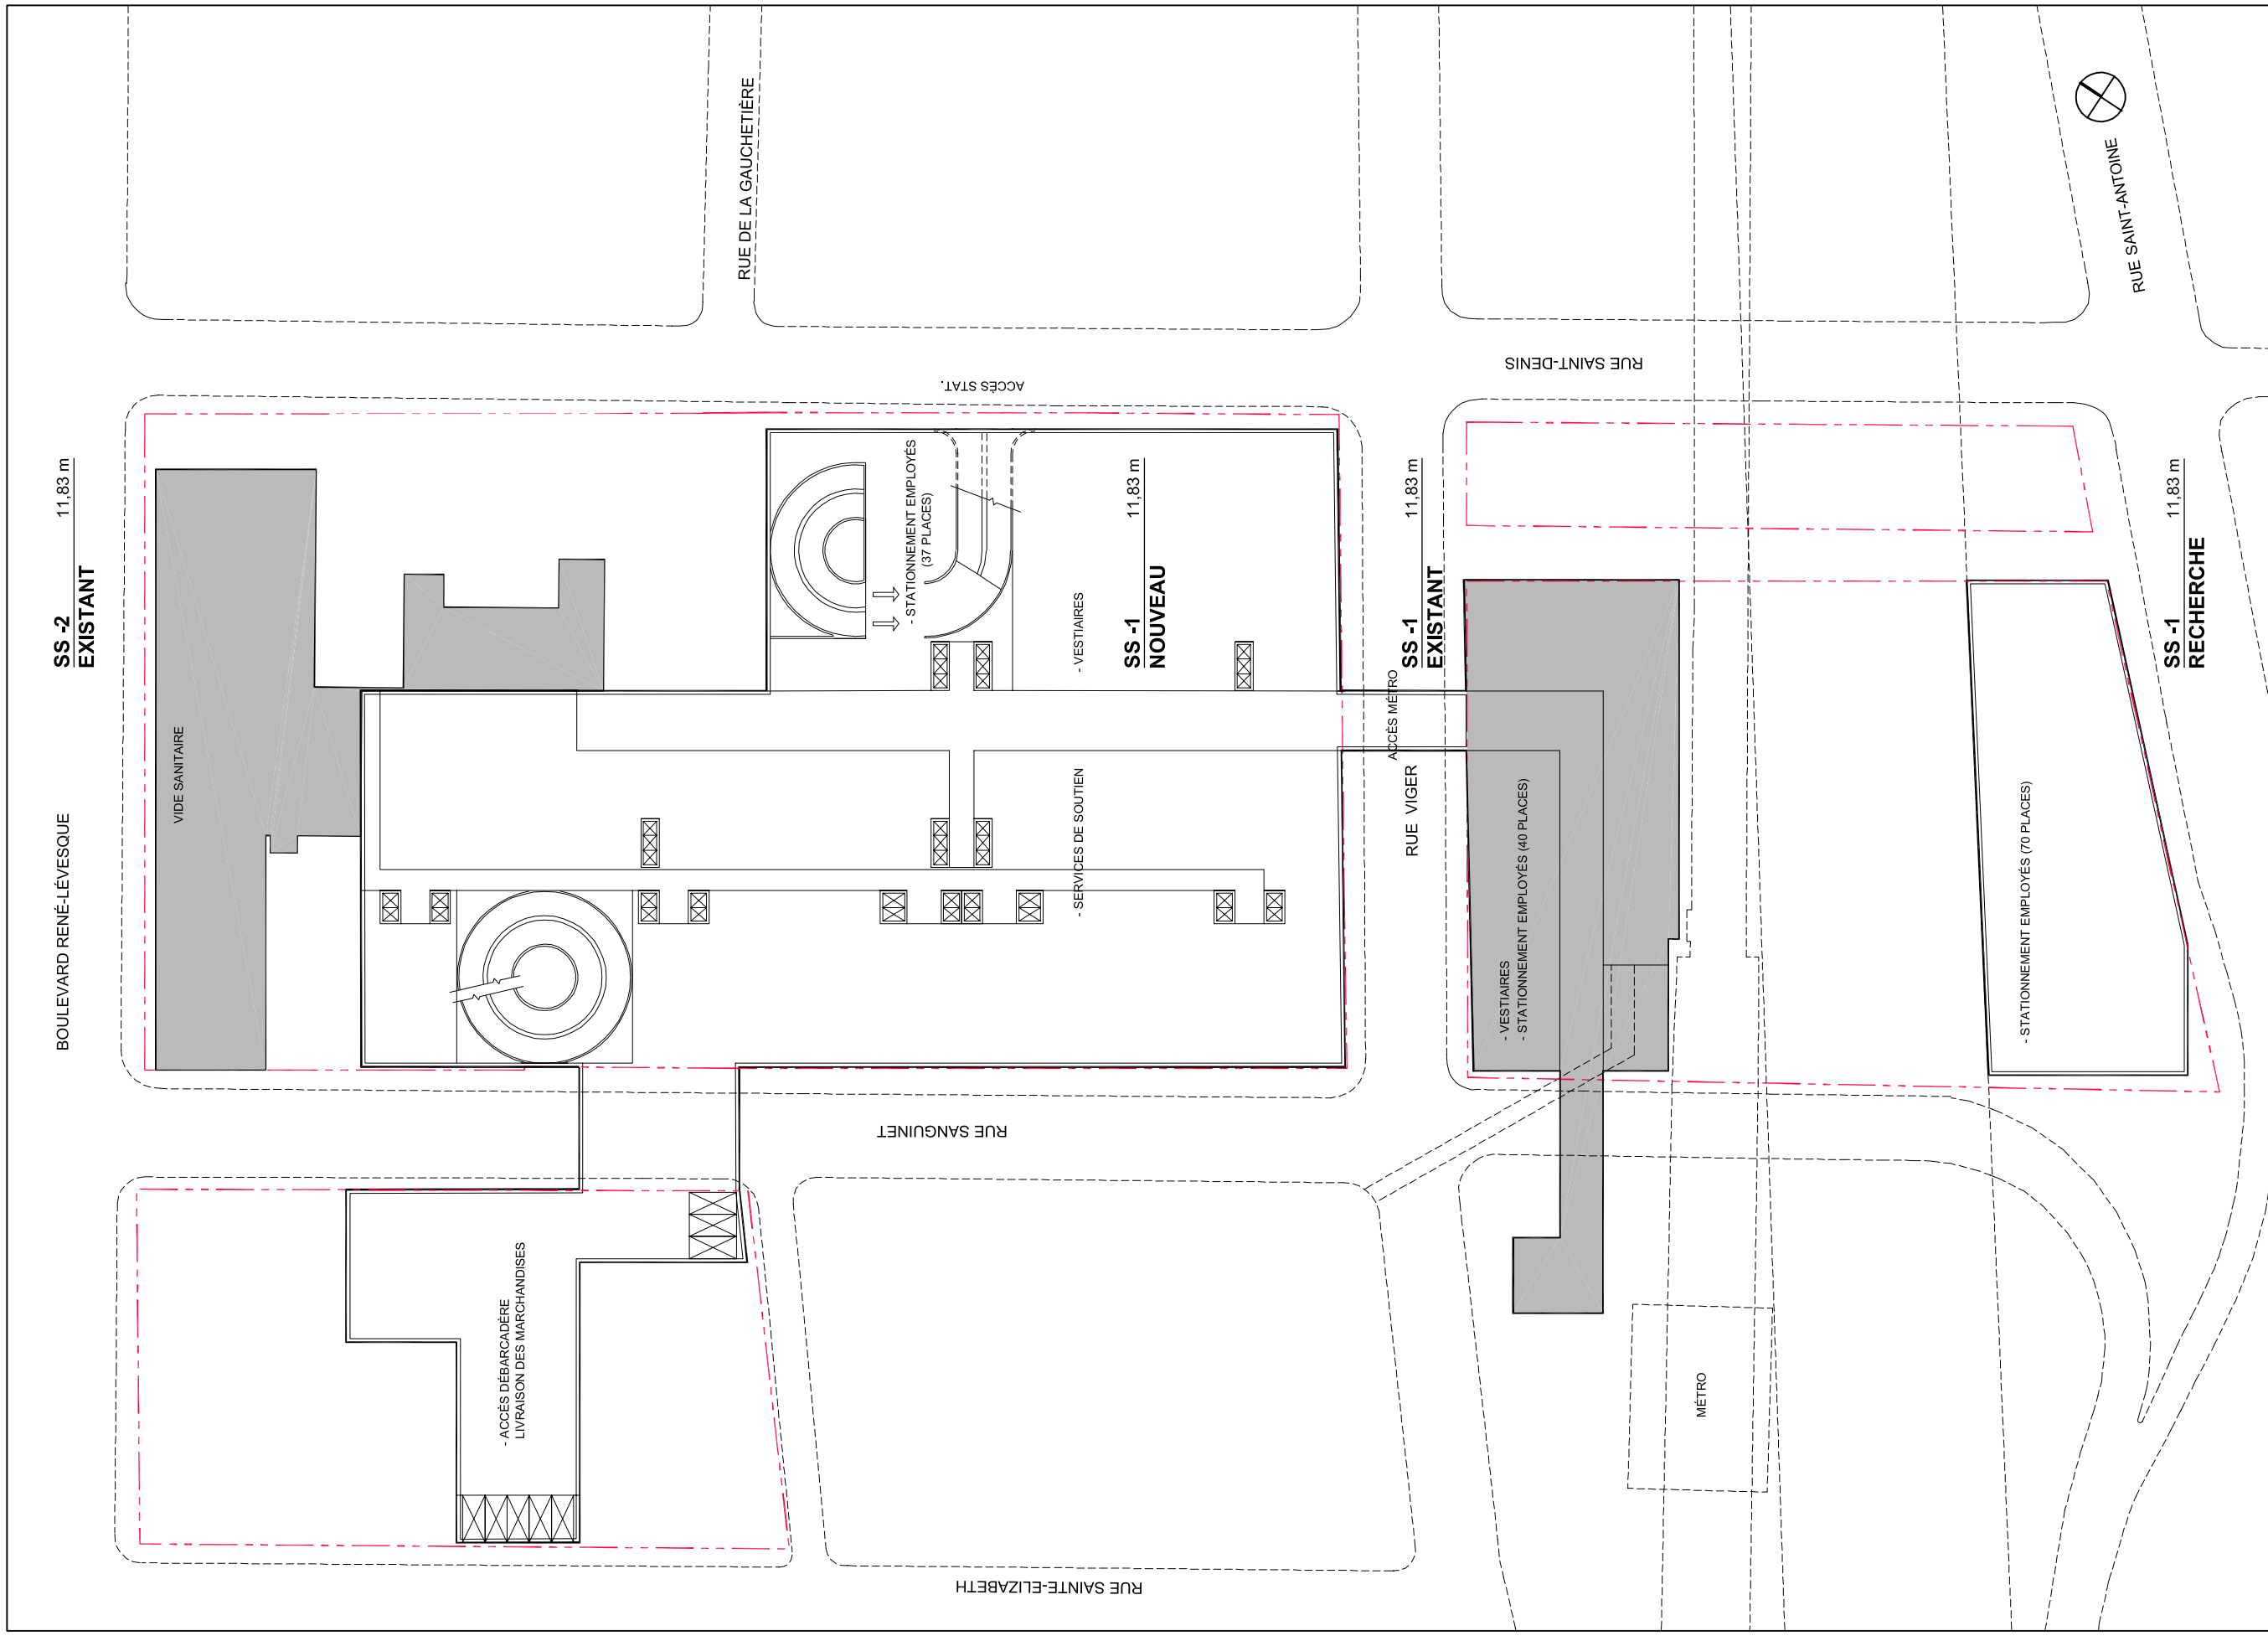

Plan projeté niveau  
Nouveau pavillon **SS-1**

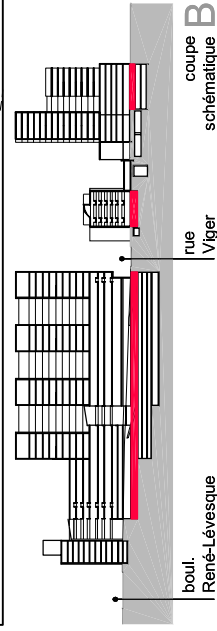

PROJET CHUM 2010 VERSION PRÉLIMINAIRE  
YELLE • MAILLÉ • BIRTZ • BASTIEN • CORRIVEAU • GIRARD ARCHITECTES

échelle 1:1000  
27 mars 2006