



Plan projeté niveau
Nouveau pavillon **4**

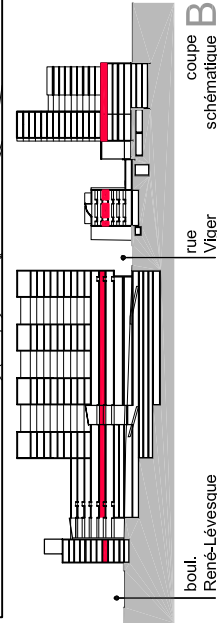



PROJET CHUM 2010 VERSION PRÉLIMINAIRE
YELLE • MAILLÉ • BIRTZ • BASTIEN • CORRIVEAU • GIRARD ARCHITECTES

échelle 1:1000
27 mars 2006

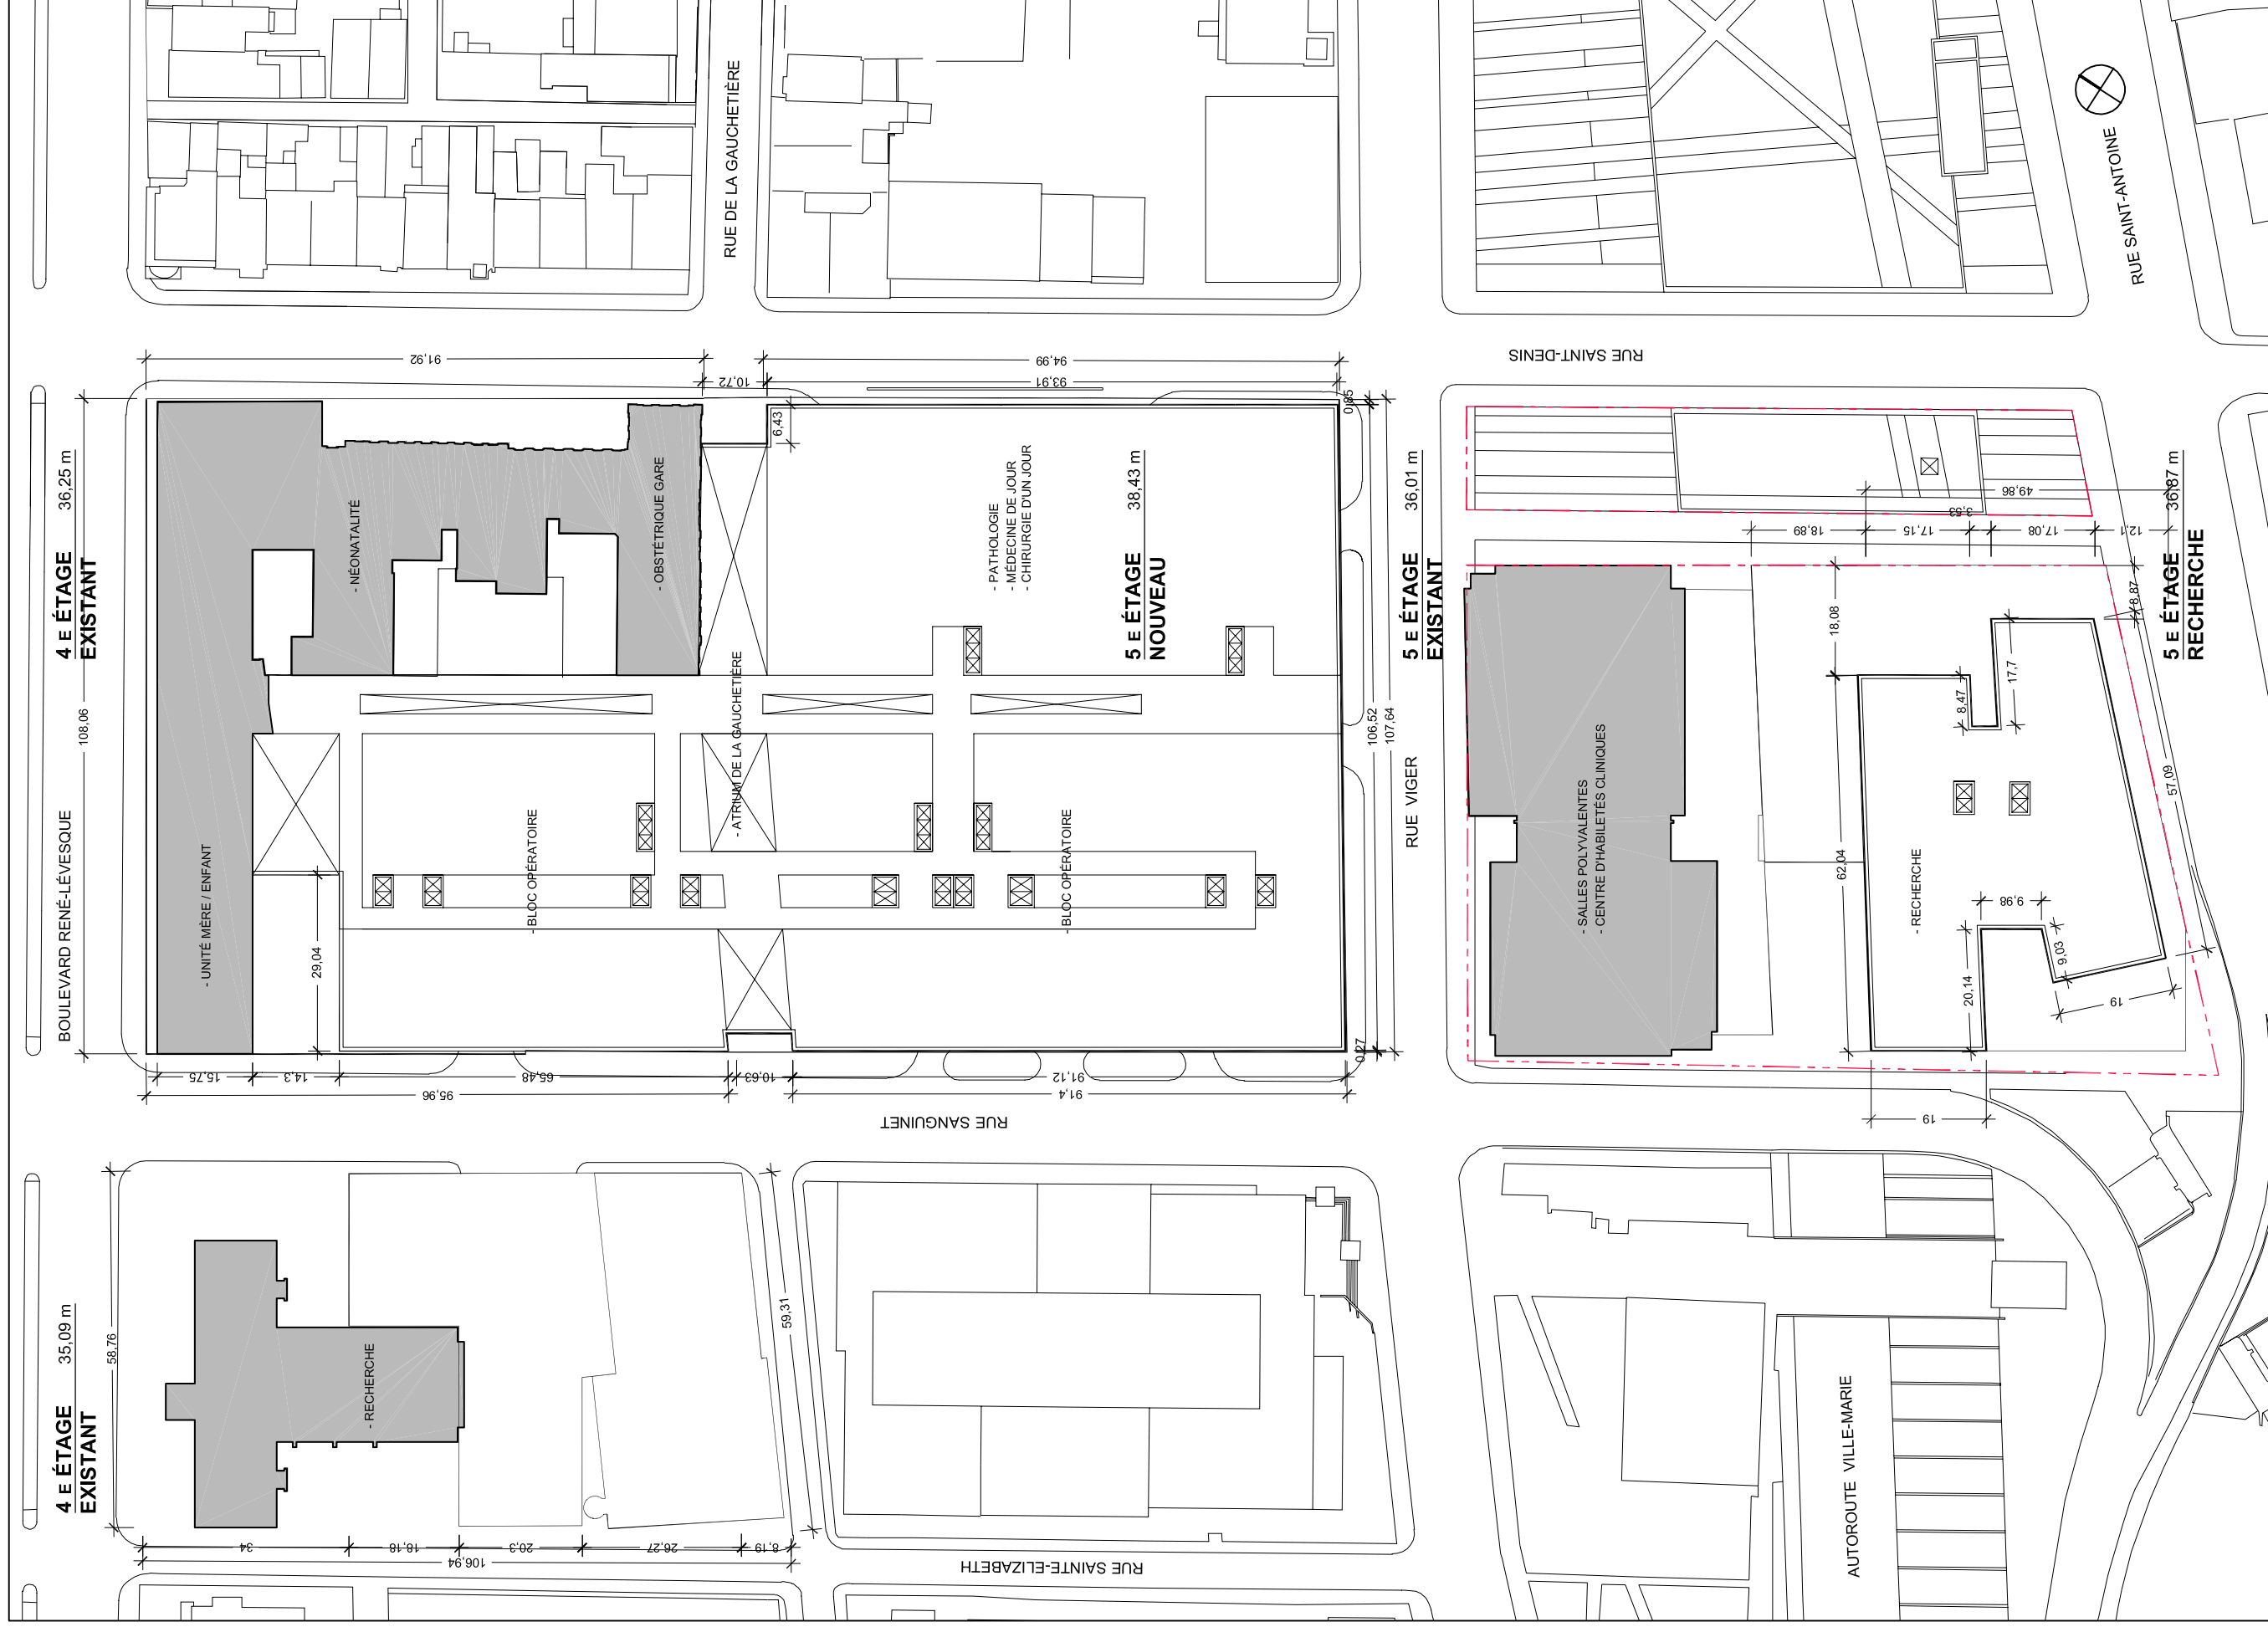

Plan projeté niveau
Nouveau pavillon 5

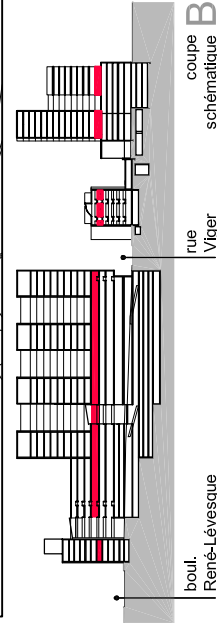

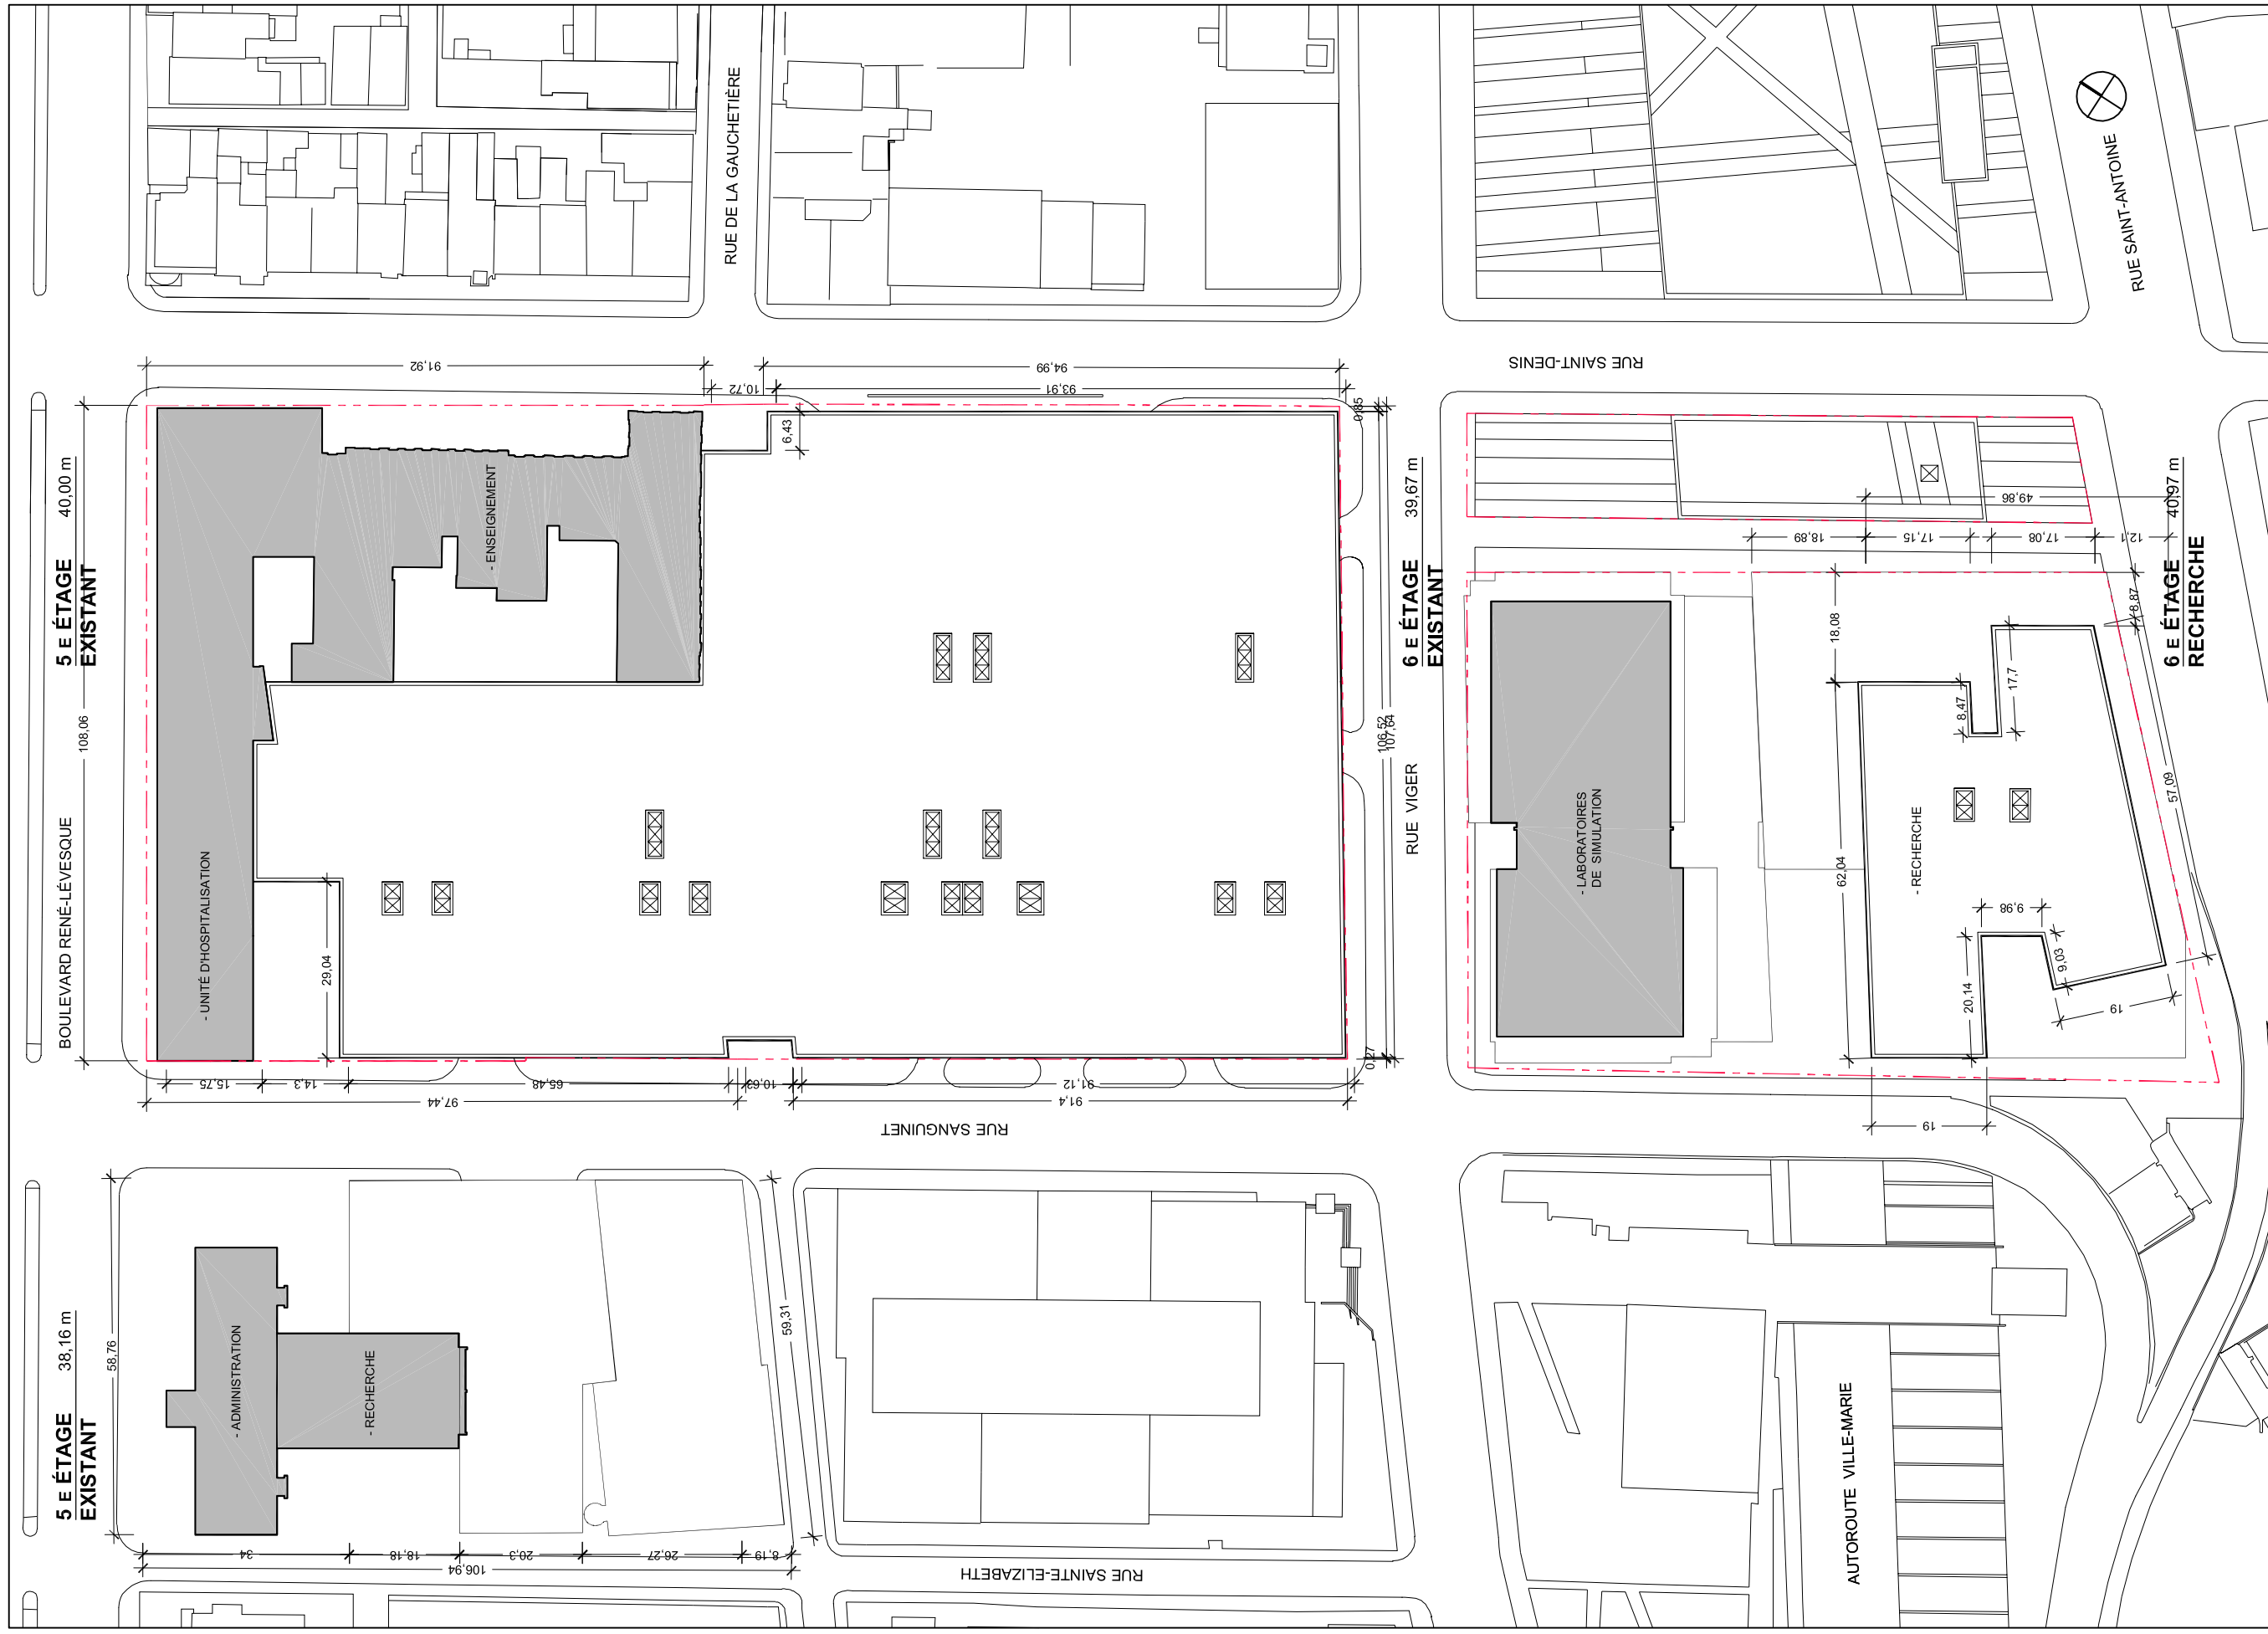

Plan projeté niveau 5.1

