



Plan projeté niveau
Nouveau pavillon **10**

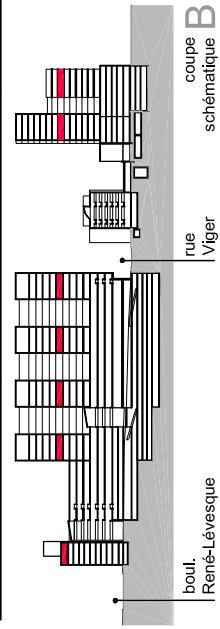


PROJET CHUM 2010 VERSION PRÉLIMINAIRE
YELLE • MAILLÉ • BIRTZ • BASTIEN • CORRIVEAU • GIRARD ARCHITECTES

échelle 1:1000
27 mars 2006

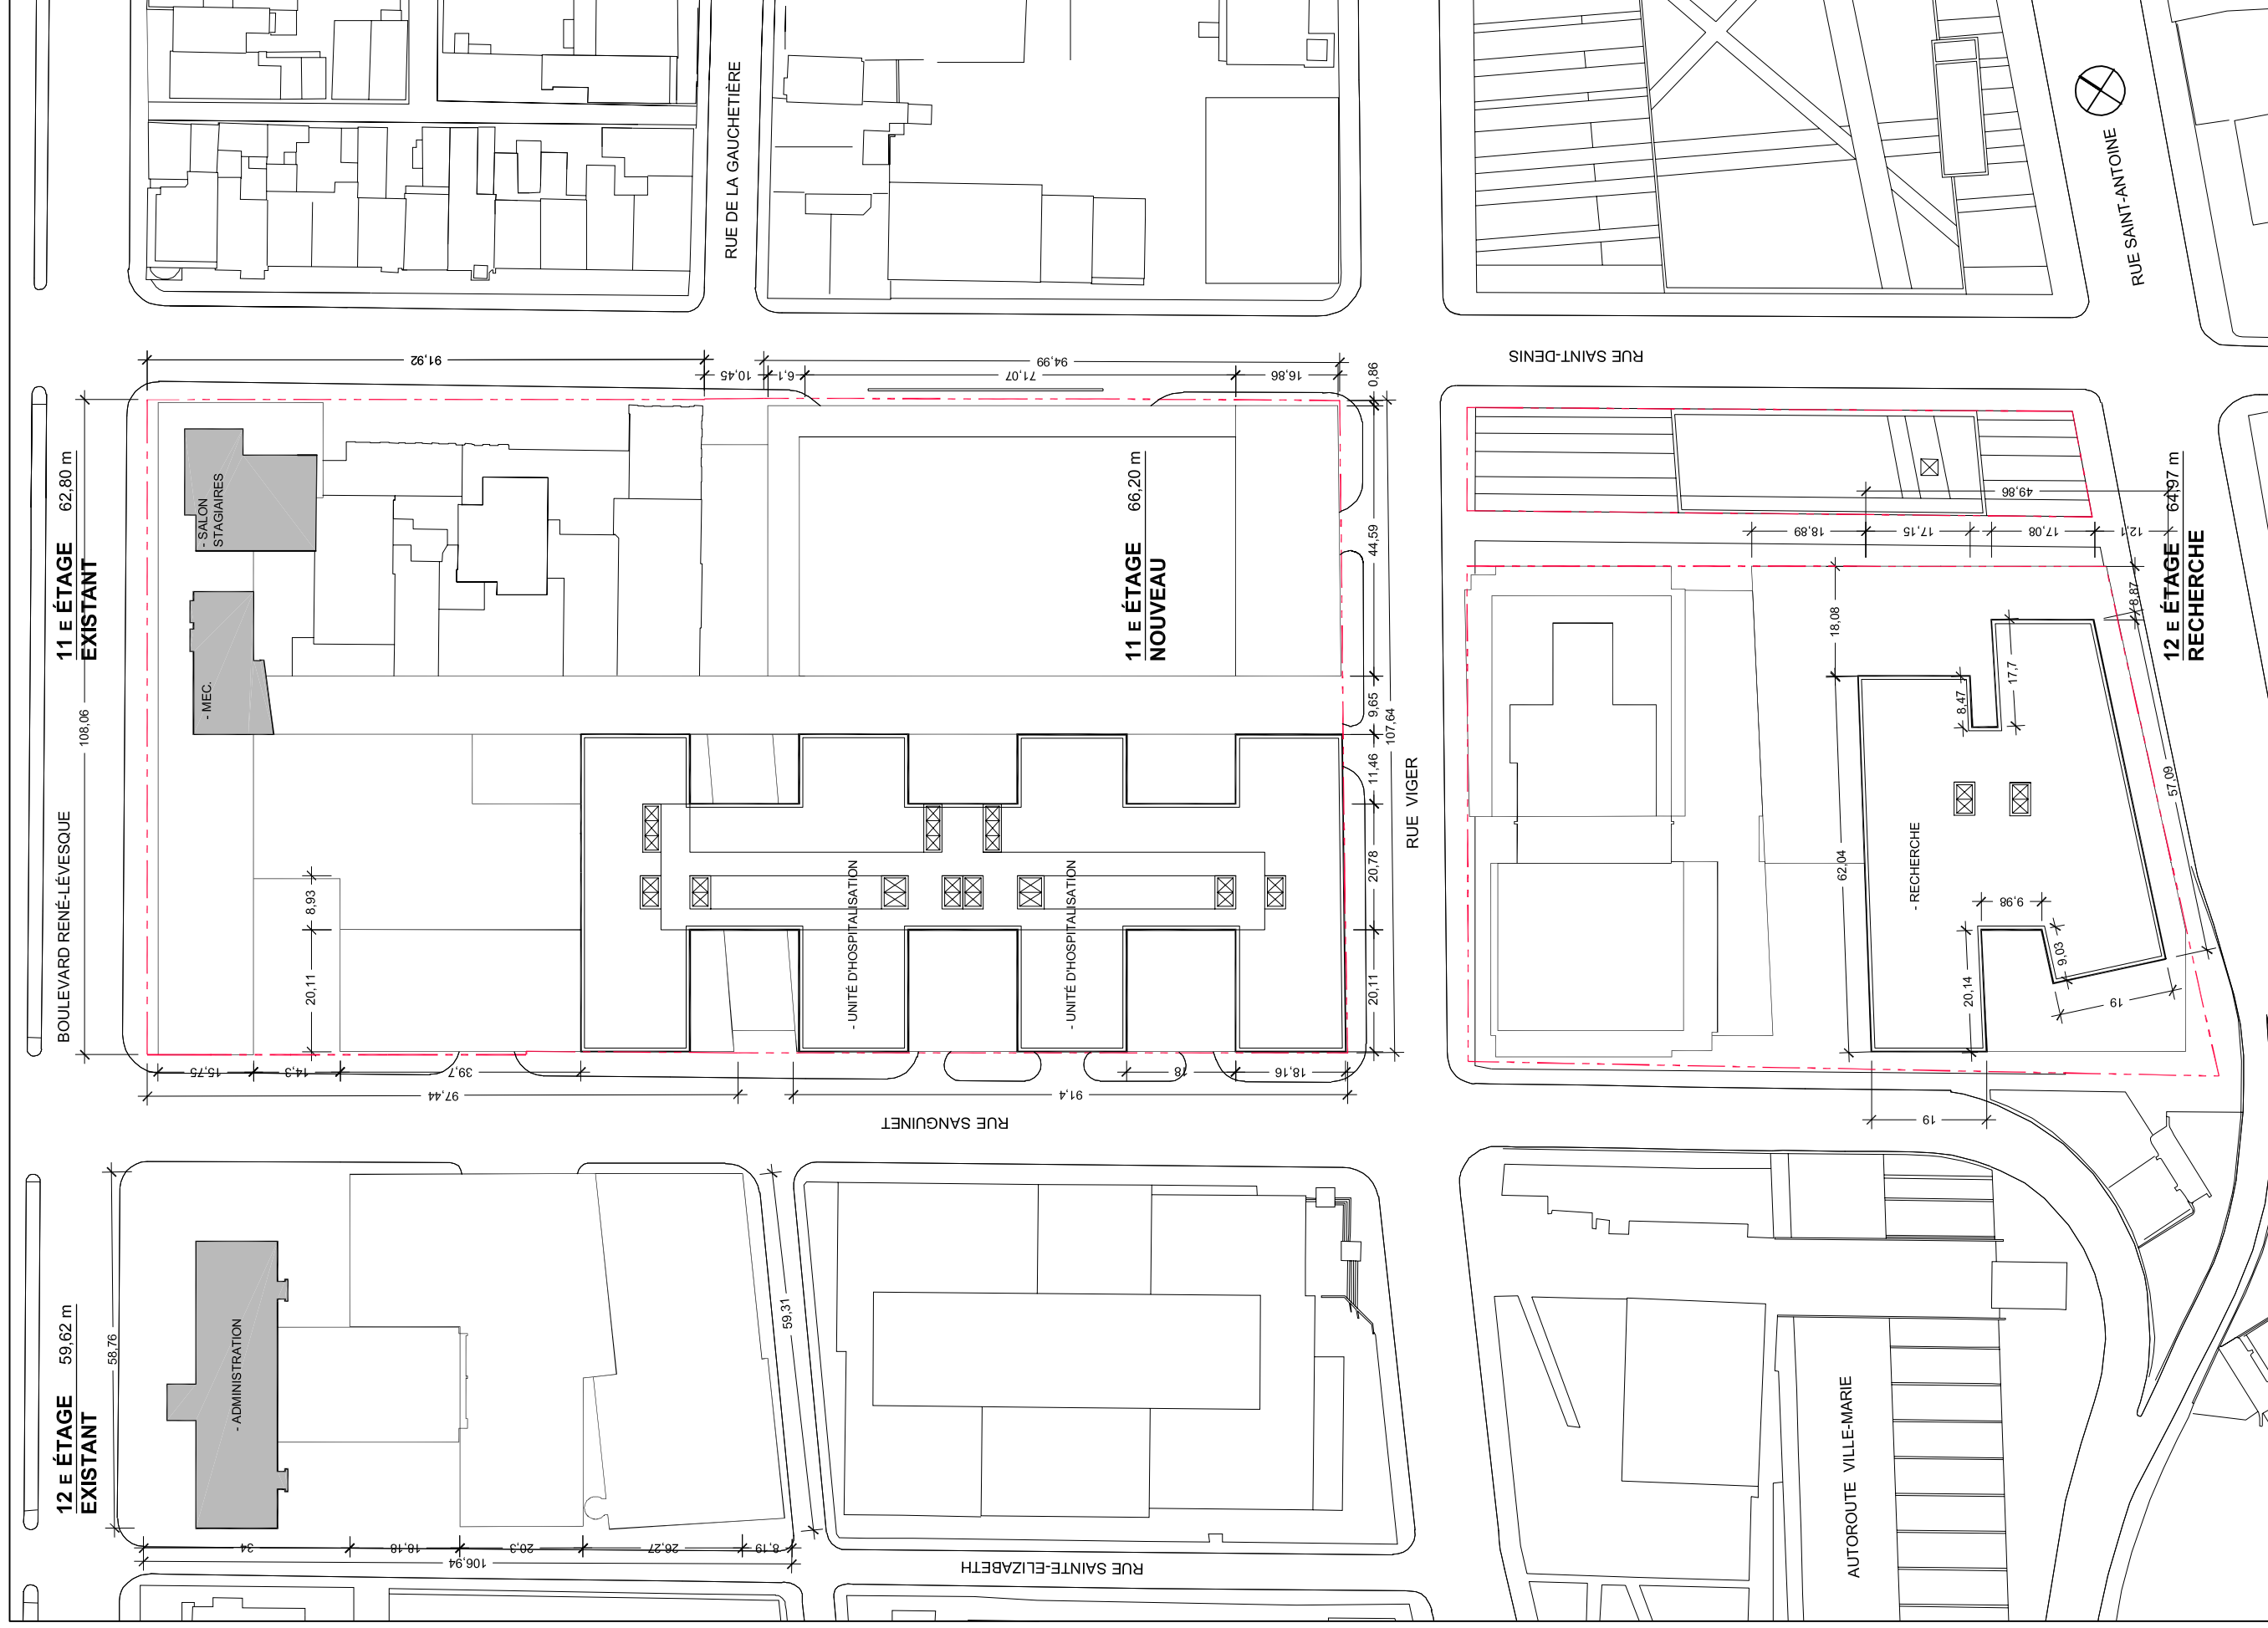

Plan projeté niveau **11**
Nouveau pavillon

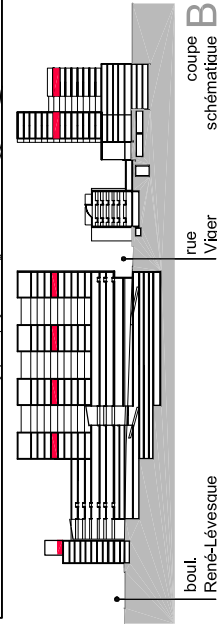


— ligne de toit | selon cadastre 1967
— ligne de bâtiment | nouvelle surface construite
- - - ligne de bâtiment | projection en hauteur




échelle 1:1000
27 mars 2006

PROJET CHUM 2010 VERSION PRÉLIMINAIRE
YELLE • MAILLÉ • BIRTZ • BASTIEN • CORRIVEAU • GIRARD ARCHITECTES


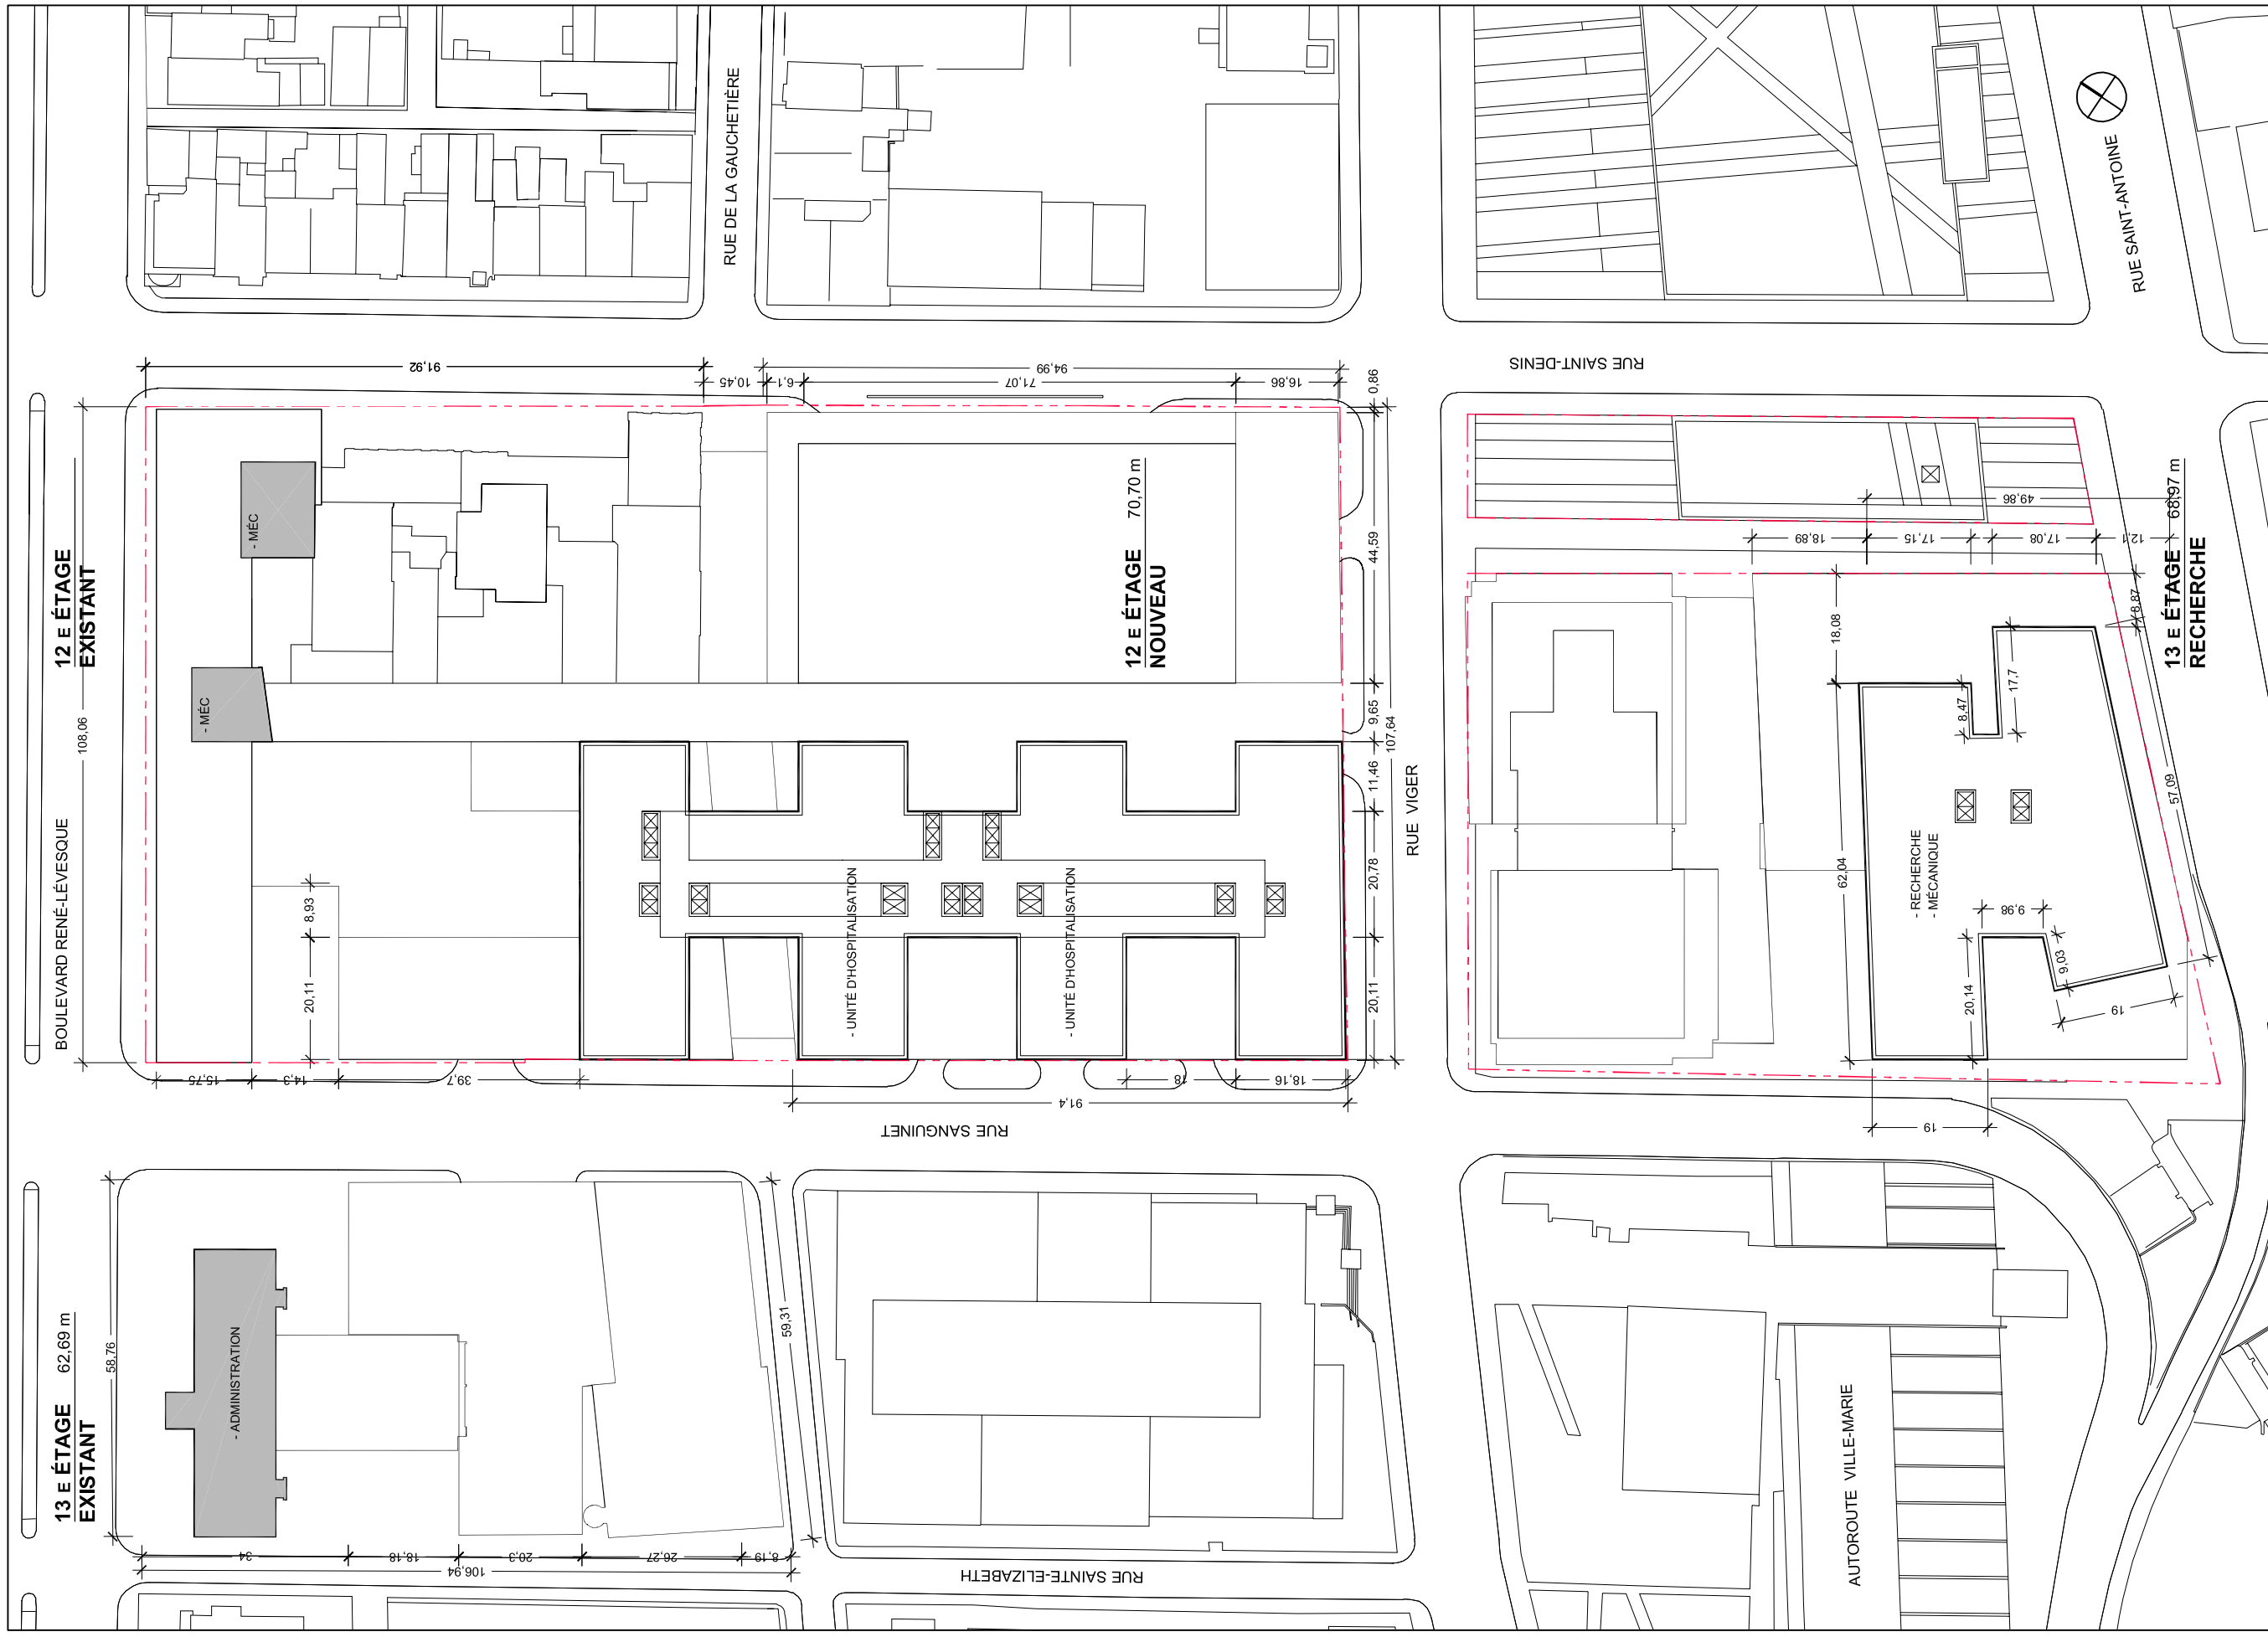


Plan projeté niveau
Nouveau pavillon 12

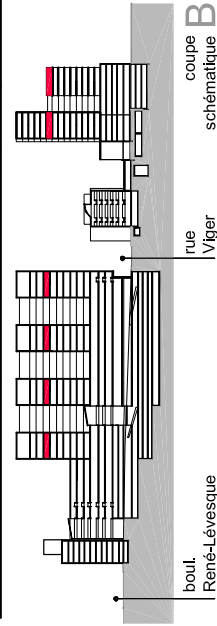

PROJET CHUM 2010 VERSION PRÉLIMINAIRE
YELLE • MAILLÉ • BIRTZ • BASTIEN • CORRIVEAU • GIRARD ARCHITECTES

échelle 1:1000
27 mars 2006

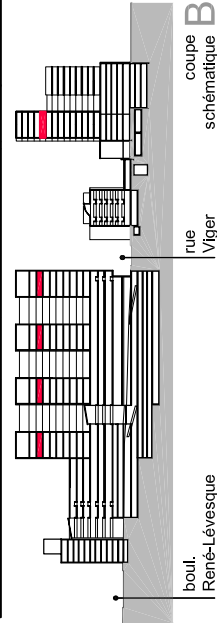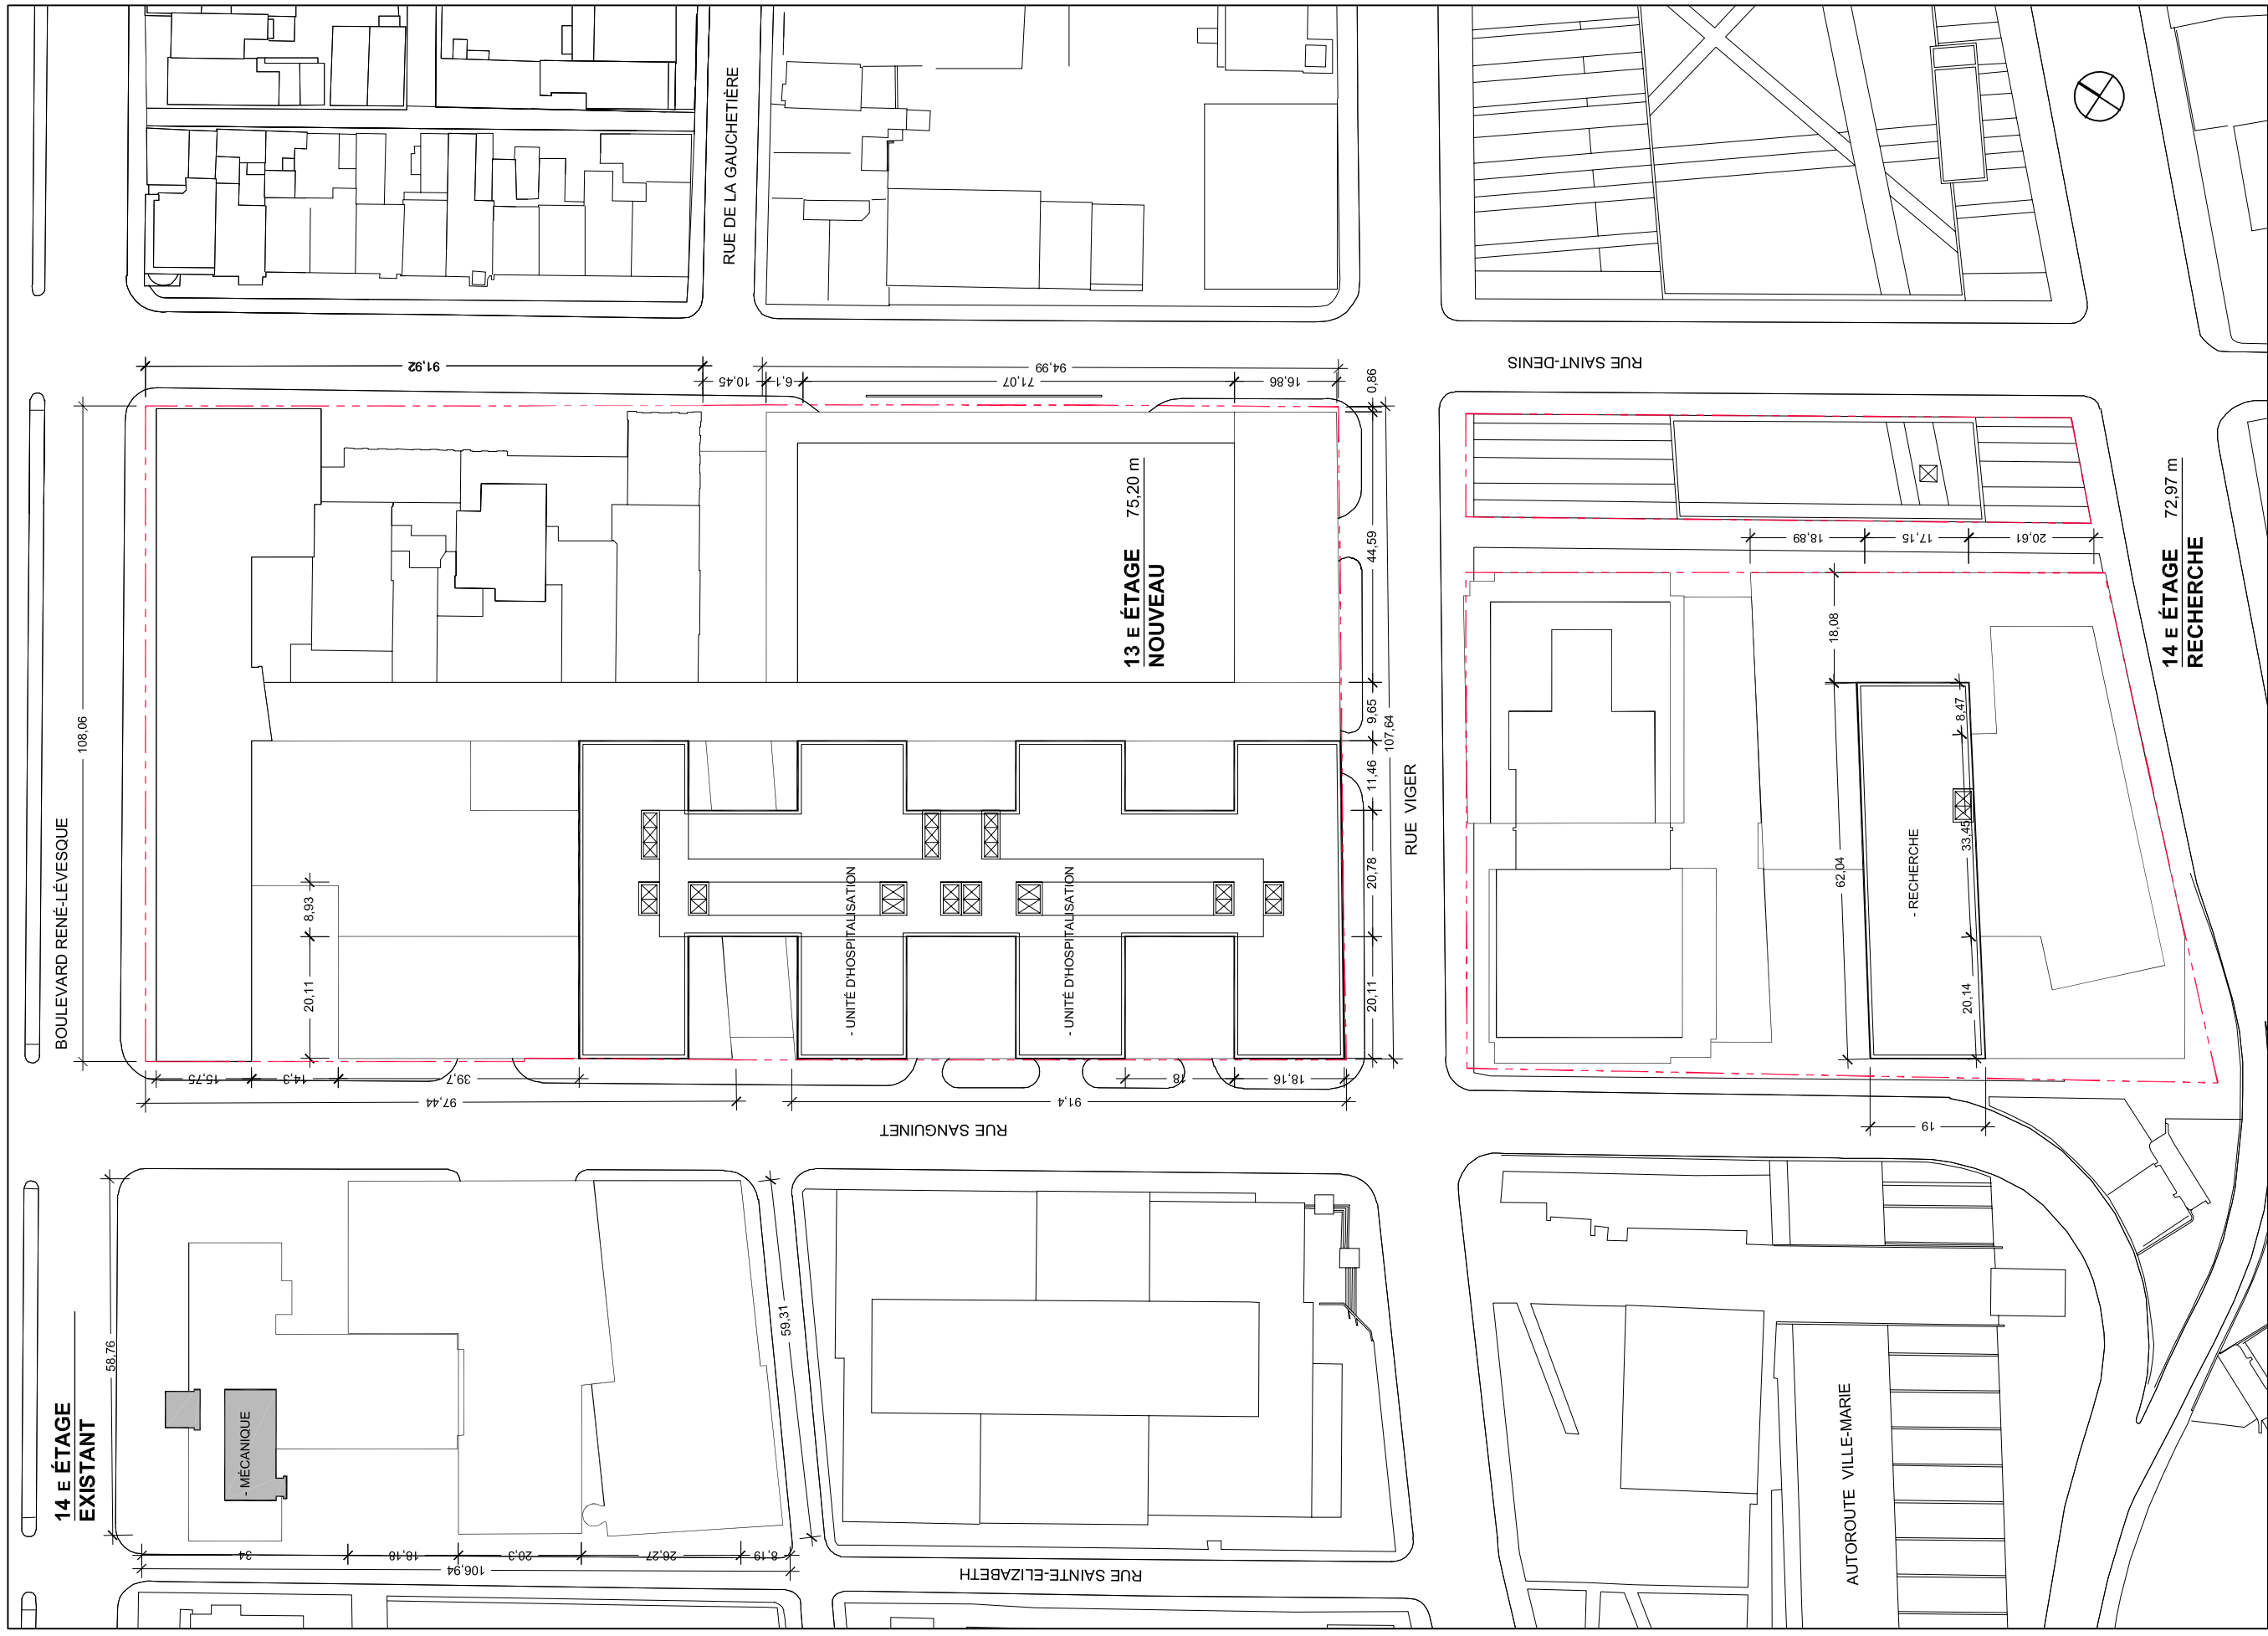



— ligne de bot | selon cadastre 1967
 — ligne de bâtiment | nouvelle surface construite
 - - - ligne de bâtiment | projection en hauteur

Plan projeté niveau
 Nouveau pavillon **13**



échelle 1:1000
 27 mars 2006

PROJET CHUM 2010 VERSION PRÉLIMINAIRE
 YELLE • MAILLÉ • BIRTZ • BASTIEN • CORRIVEAU • GIRARD ARCHITECTES

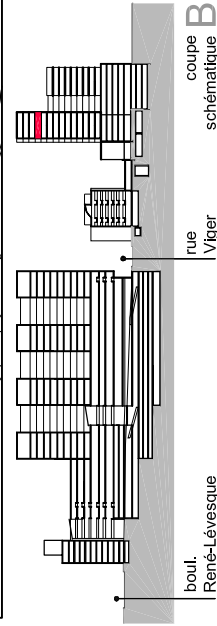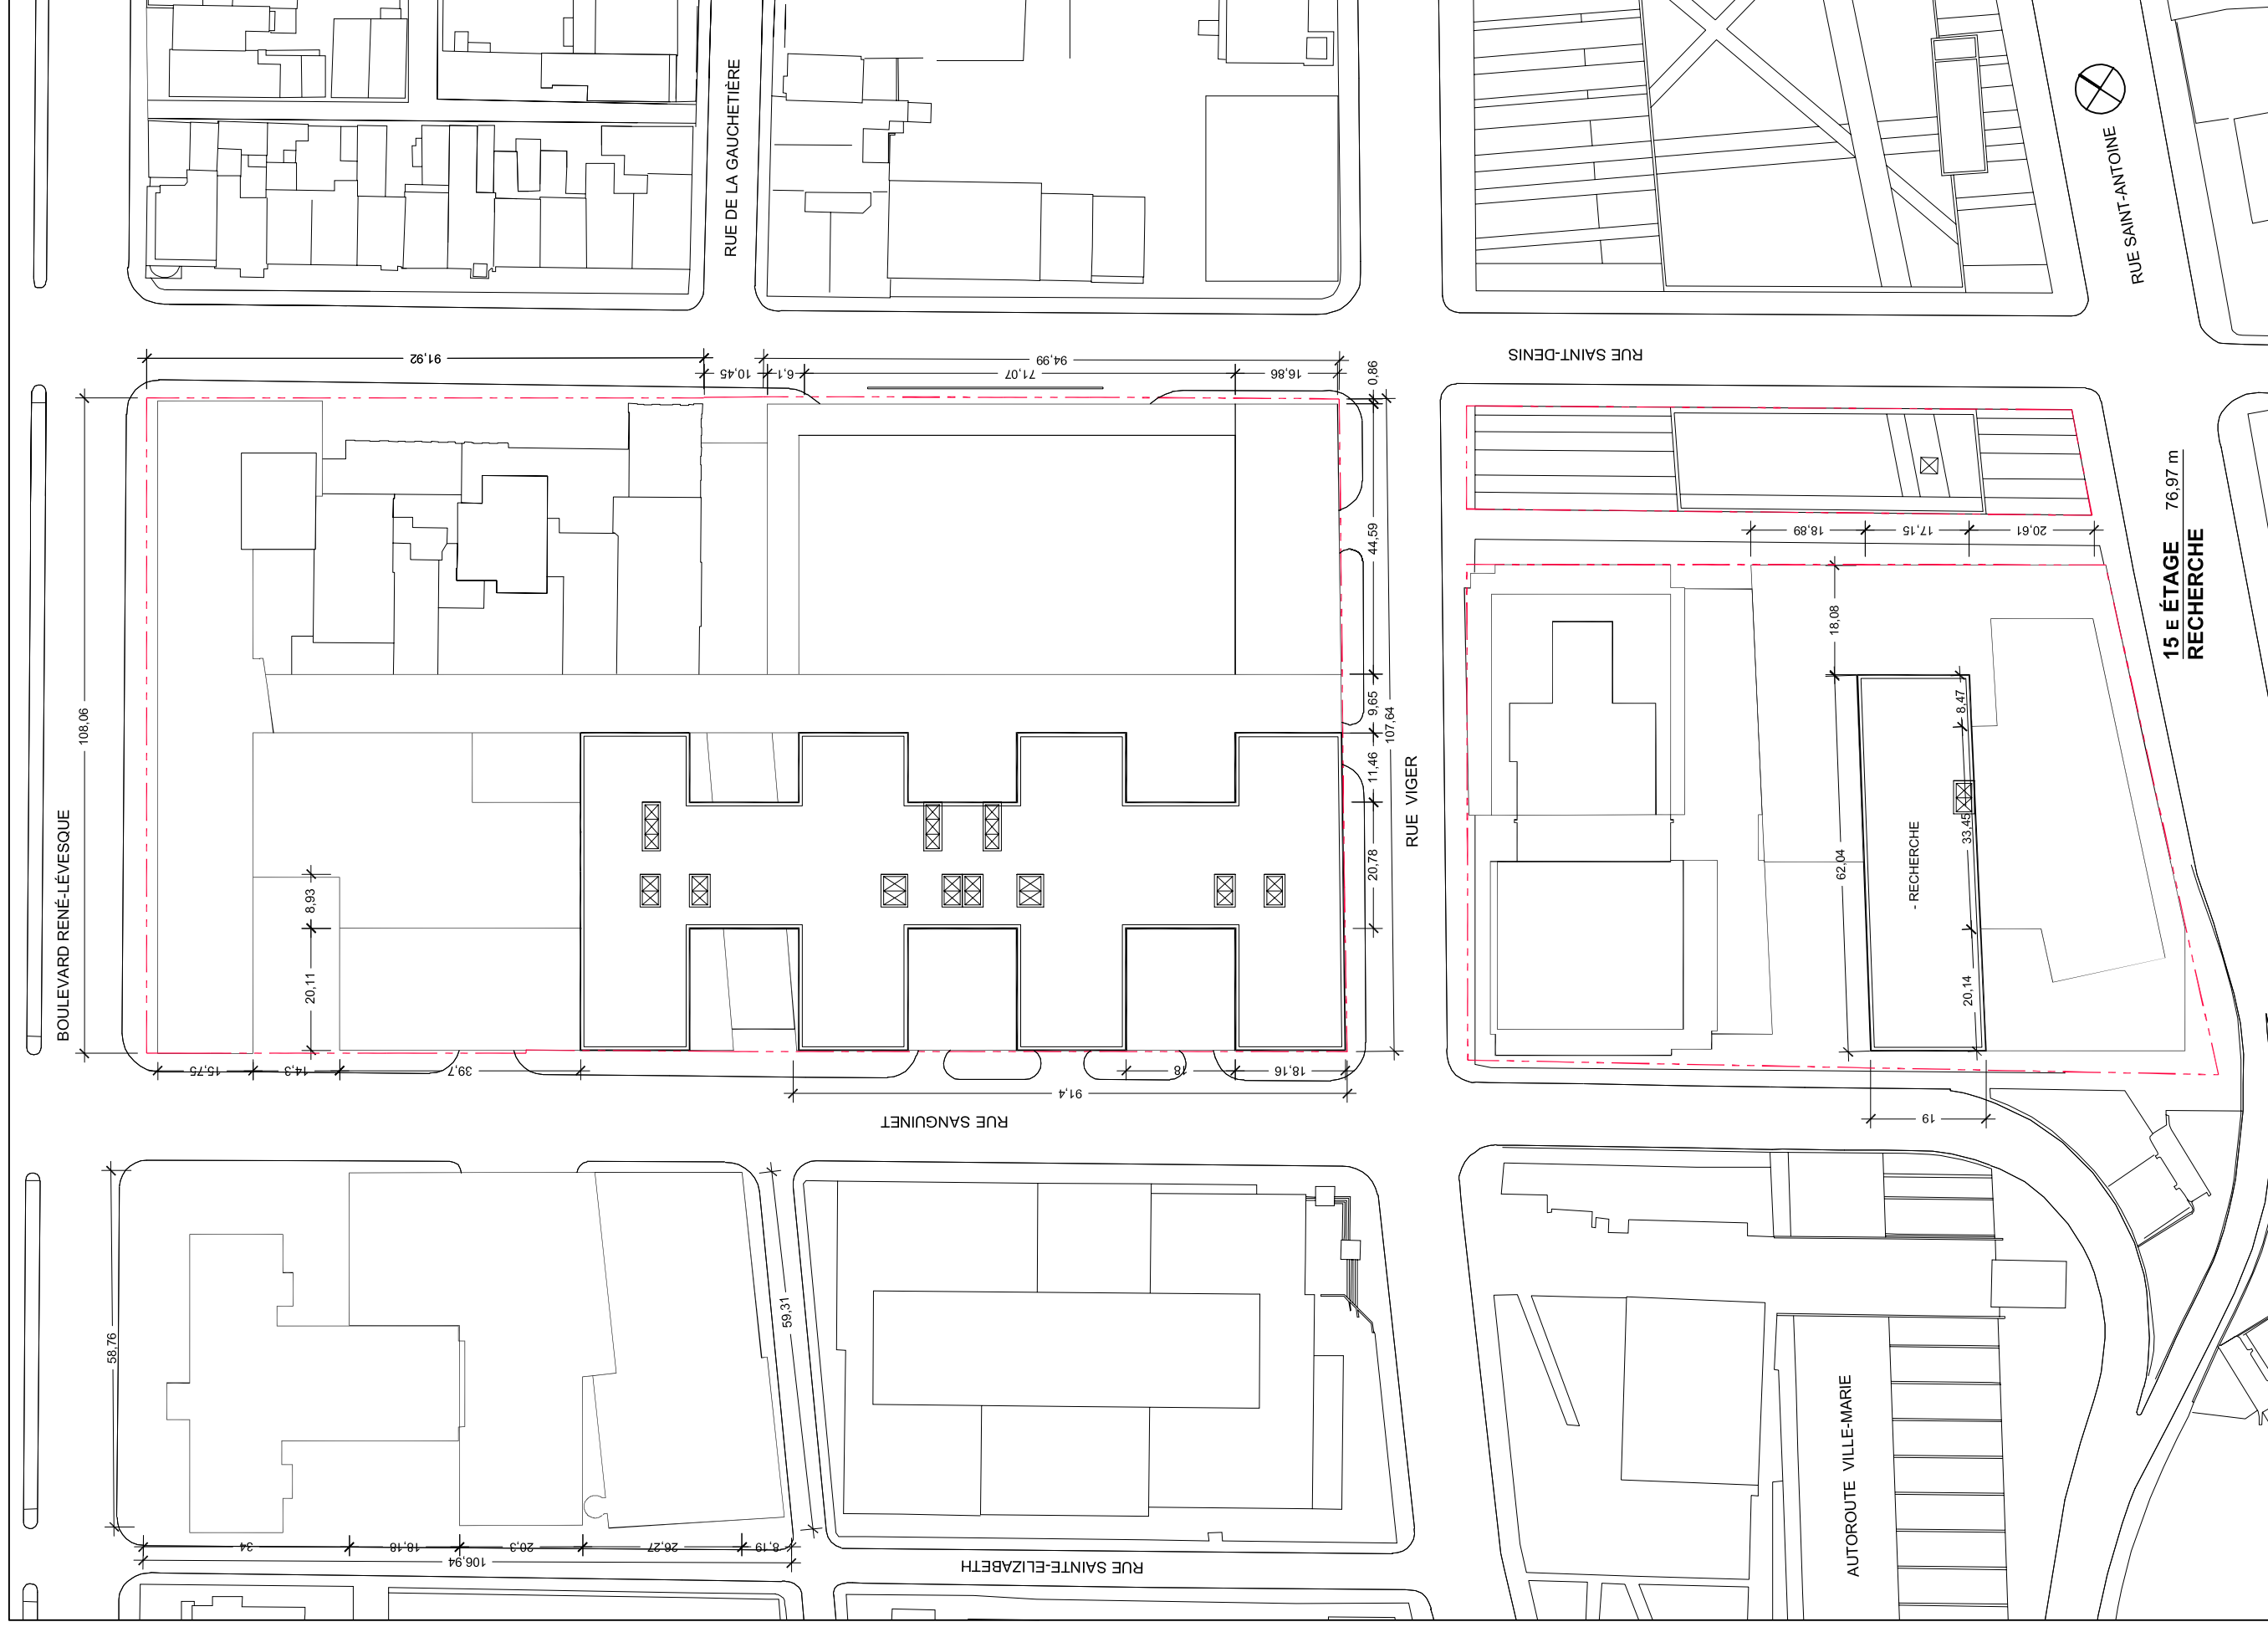

— ligne de bot | selon cadastre 1967
 — ligne de bâtiment | nouvelle surface construite
 - - - ligne de bâtiment | projection en hauteur

Plan projeté niveau 13.1



échelle 1:1000
 27 mars 2006

PROJET CHUM 2010 VERSION PRÉLIMINAIRE
 YELLE • MAILLÉ • BIRTZ • BASTIEN • CORRIVEAU • GIRARD ARCHITECTES