



Annexe E

Croquis des variantes de la charpente du bâtiment au-dessus de l'Autoroute Ville-Marie

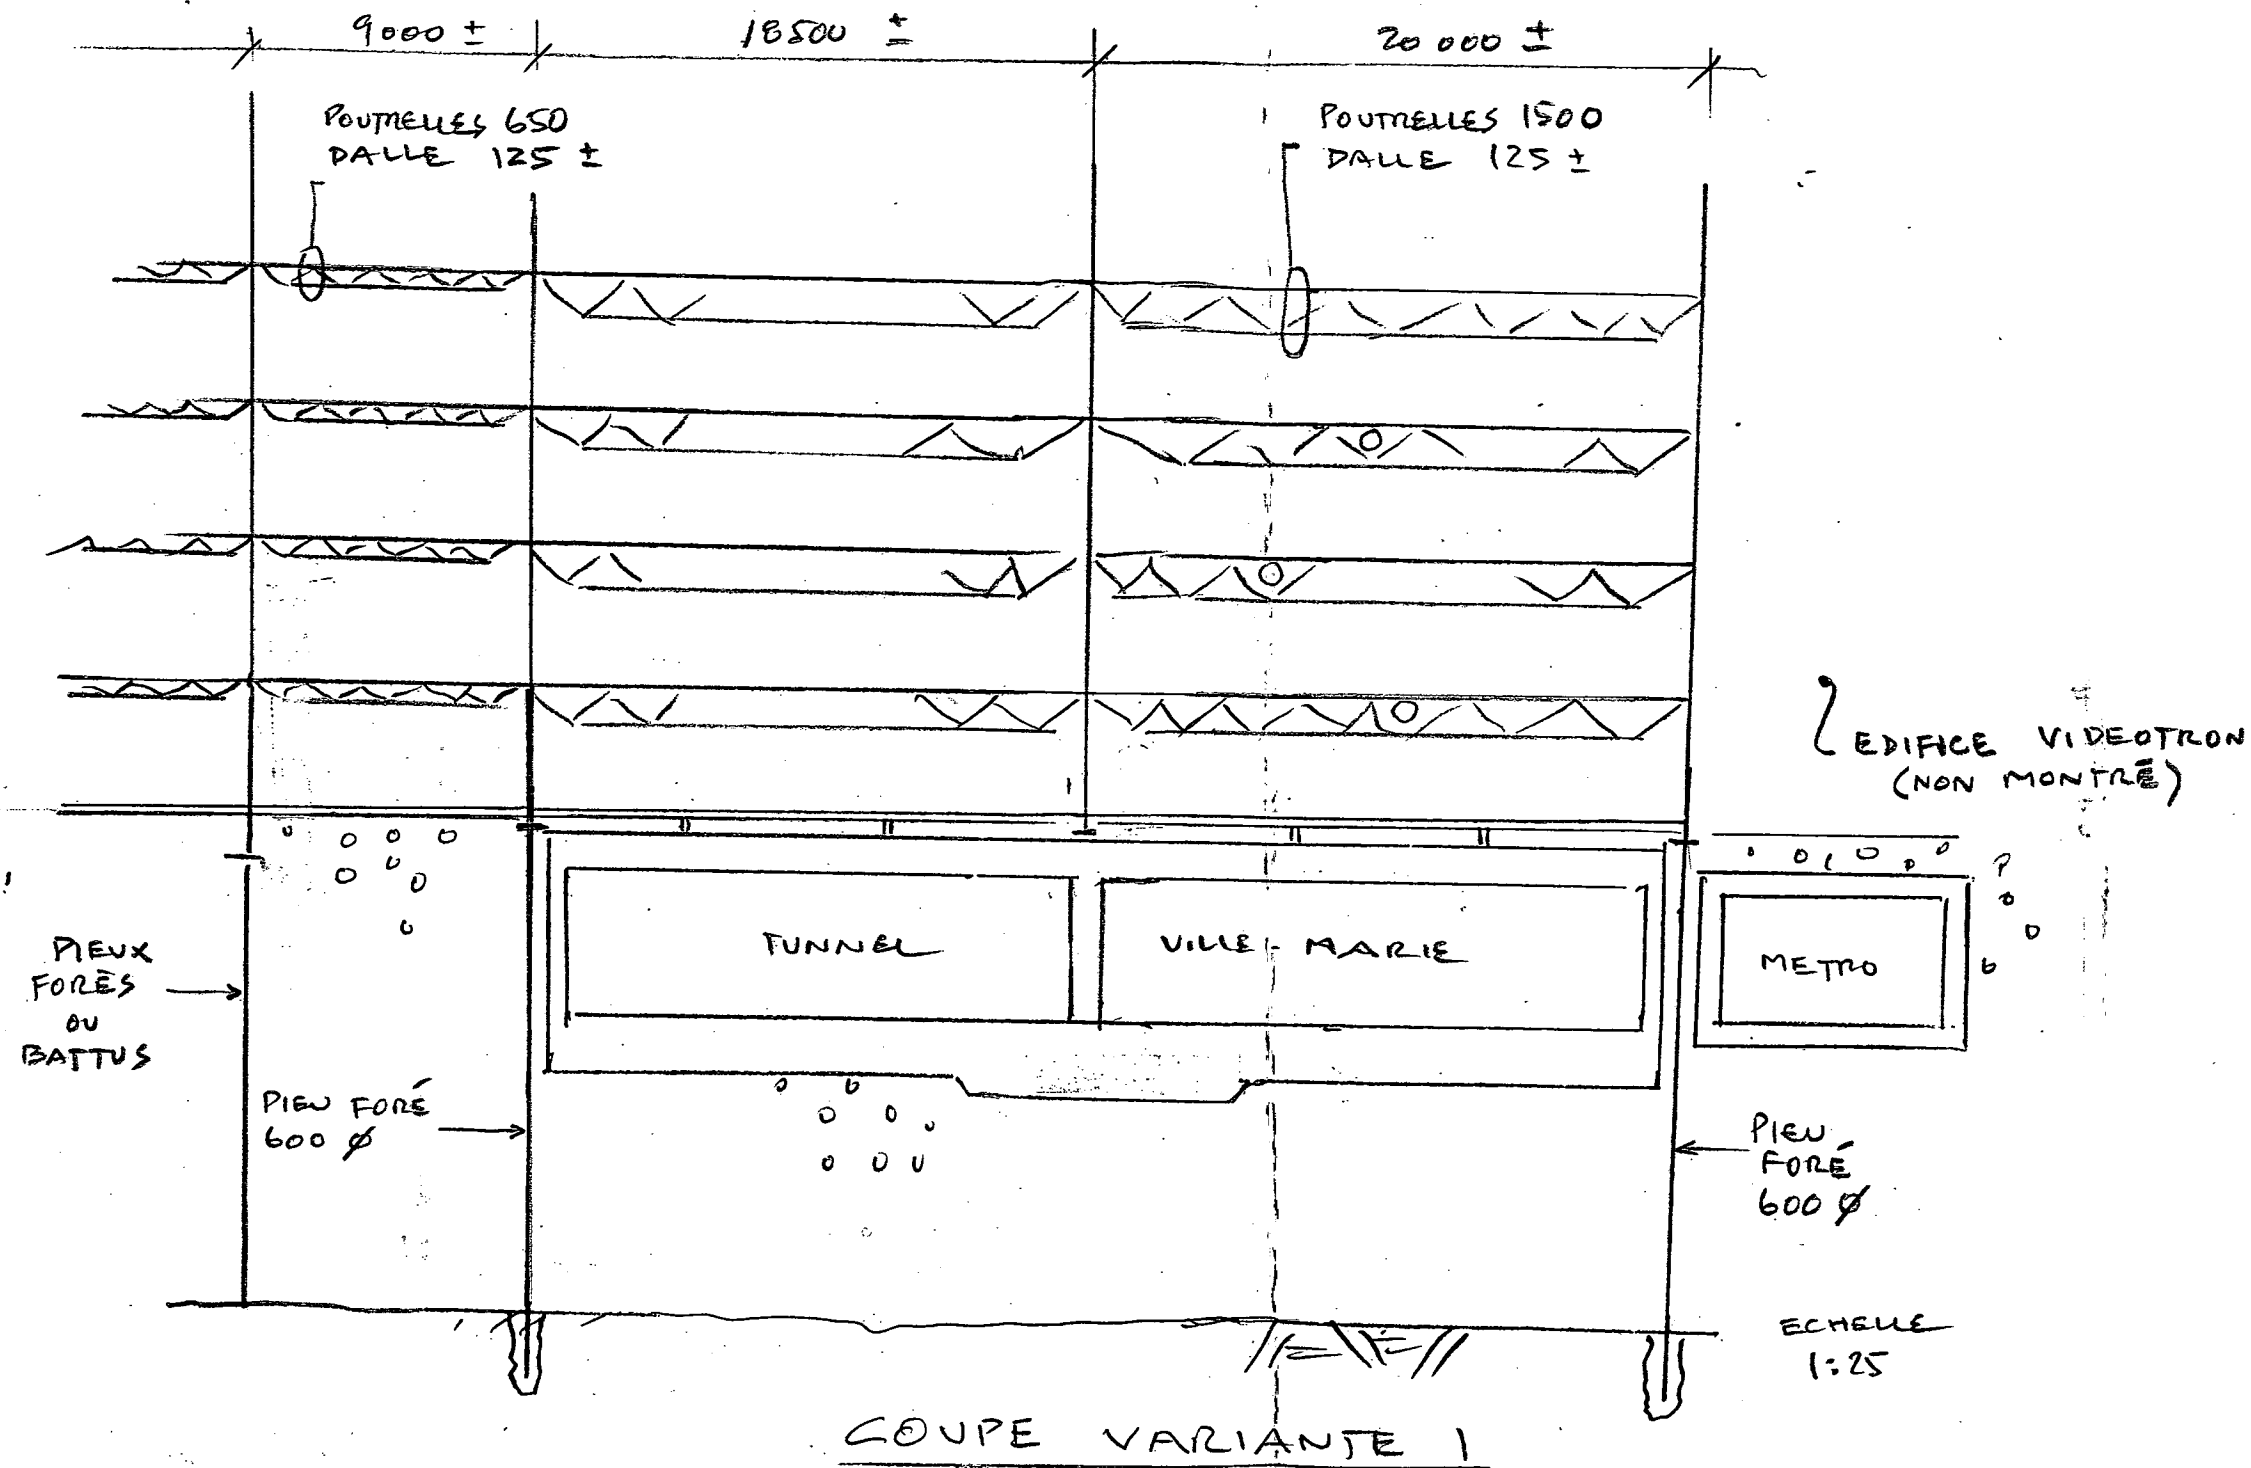


| | |
|--|----------------|
| Projet: CHUM | |
| 1000 Saint-Denis | |
| Titre: Édifice proposé au dessus de l'autoroute Ville-Marie COUPE variante 1 | |
| SNC-LAVALIN | Contrat 603507 |
| Croquis CR1 | 07-Nov-03 |

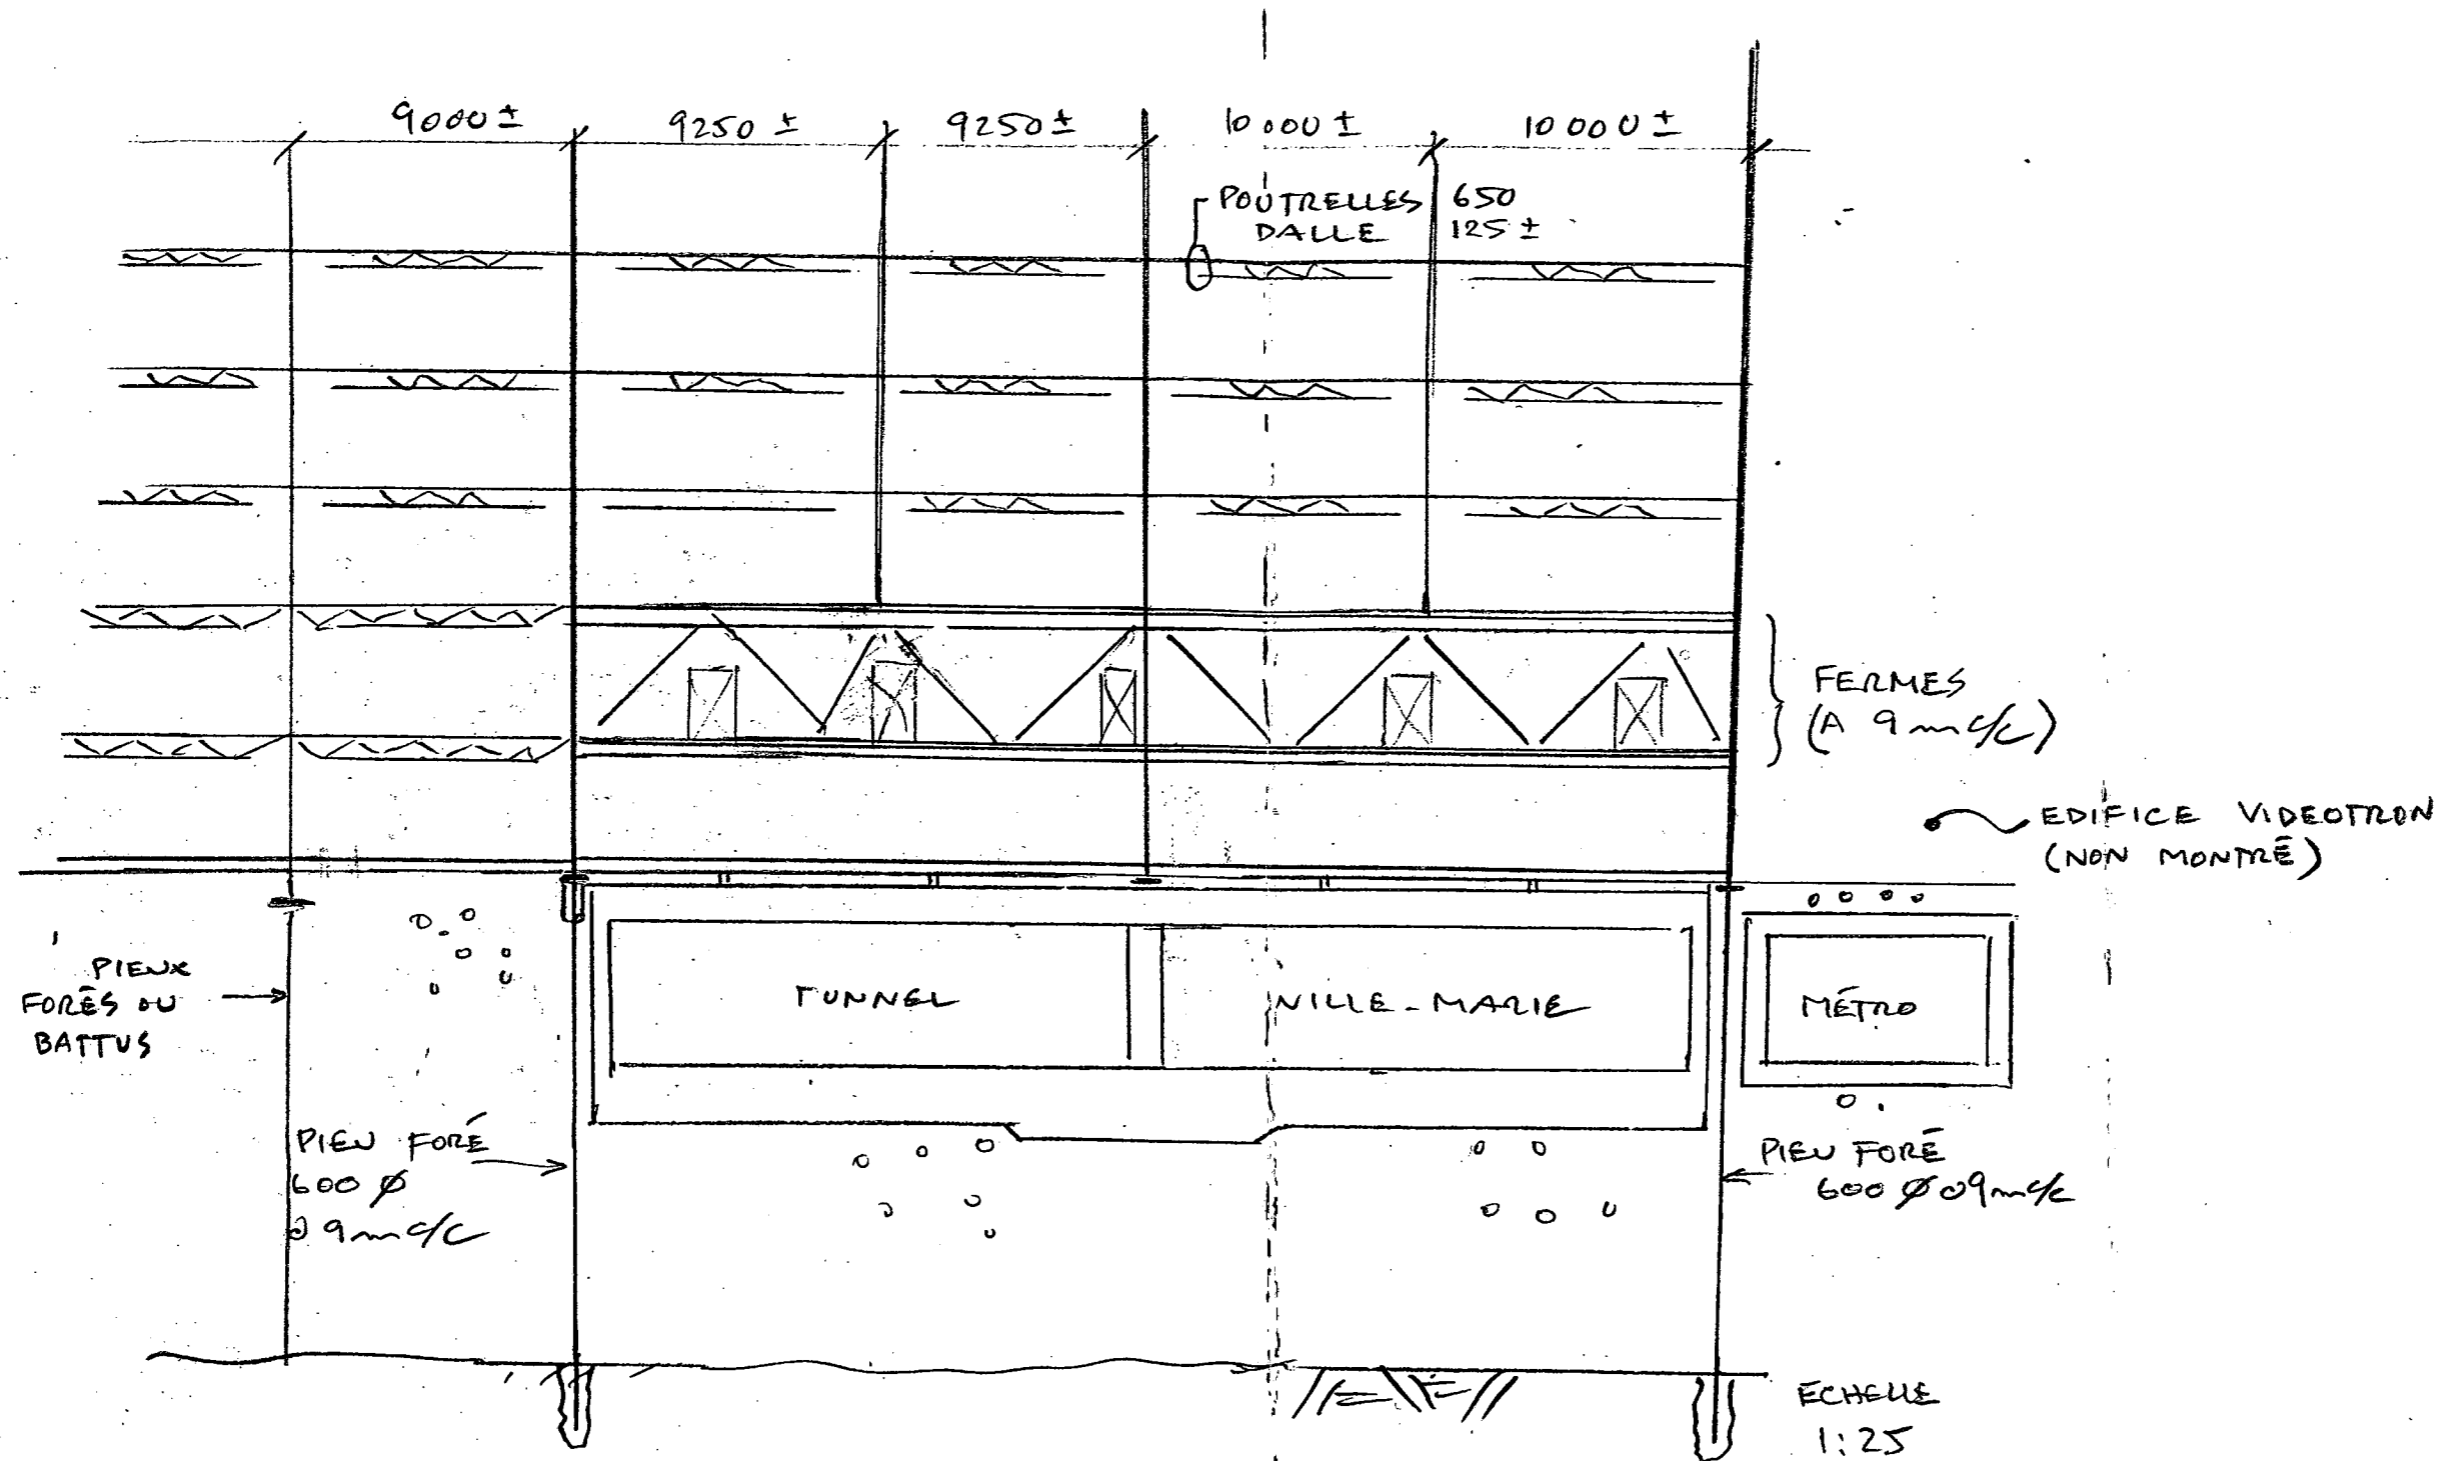

COUPE VARIANTE 2

| | |
|--|----------------|
| Projet: CHUM 1000 Saint-Denis | |
| Titre: Édifice proposé au dessus de l'autoroute Ville-Marie COUPE variante 2 | |
| SNC-LAVALIN | Contrat 603507 |
| Croquis CR1 | 07-Nov-03 |

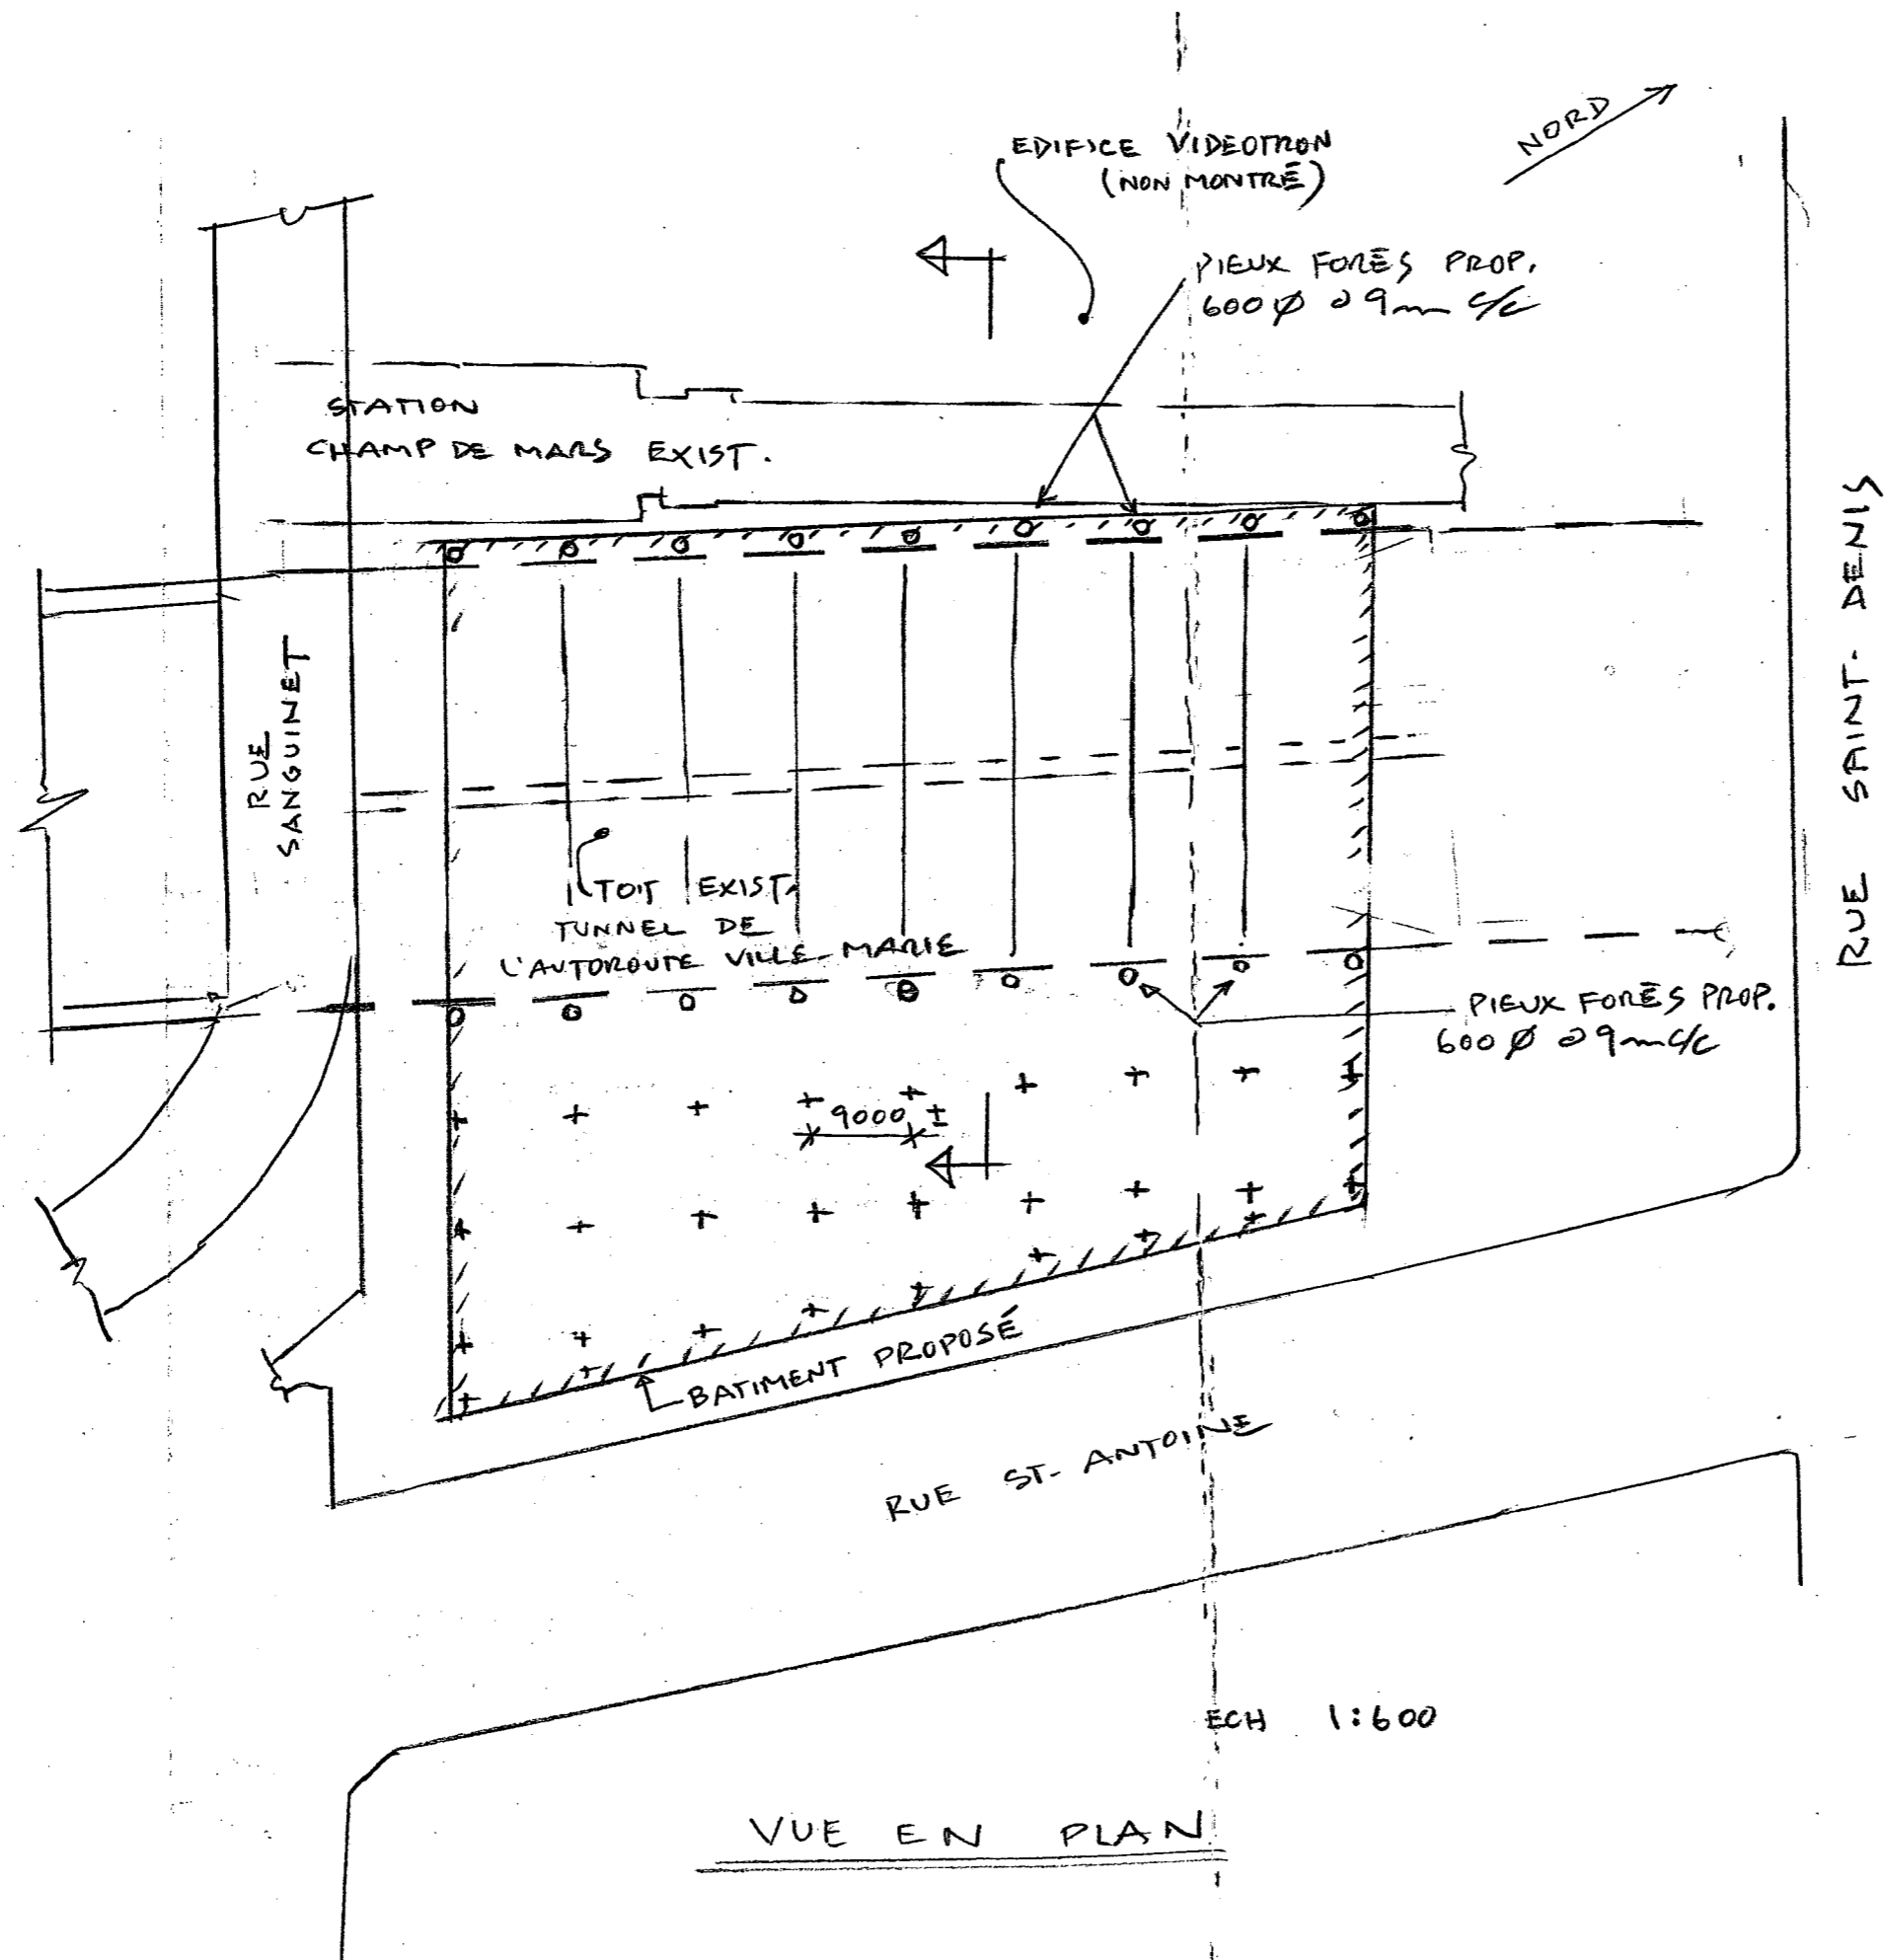

| | |
|---|----------------|
| Projet: CHUM | |
| 1000 Saint-Denis | |
| Titre: Édifice proposé au dessus de l'autoroute Ville-Marie | |
| VUE EN PLAN | |
| SNC-LAVALIN | Contrat 603507 |
| Croquis CR1 | 07-Nov-03 |

