


RIVIÈRE DES PRAIRIES

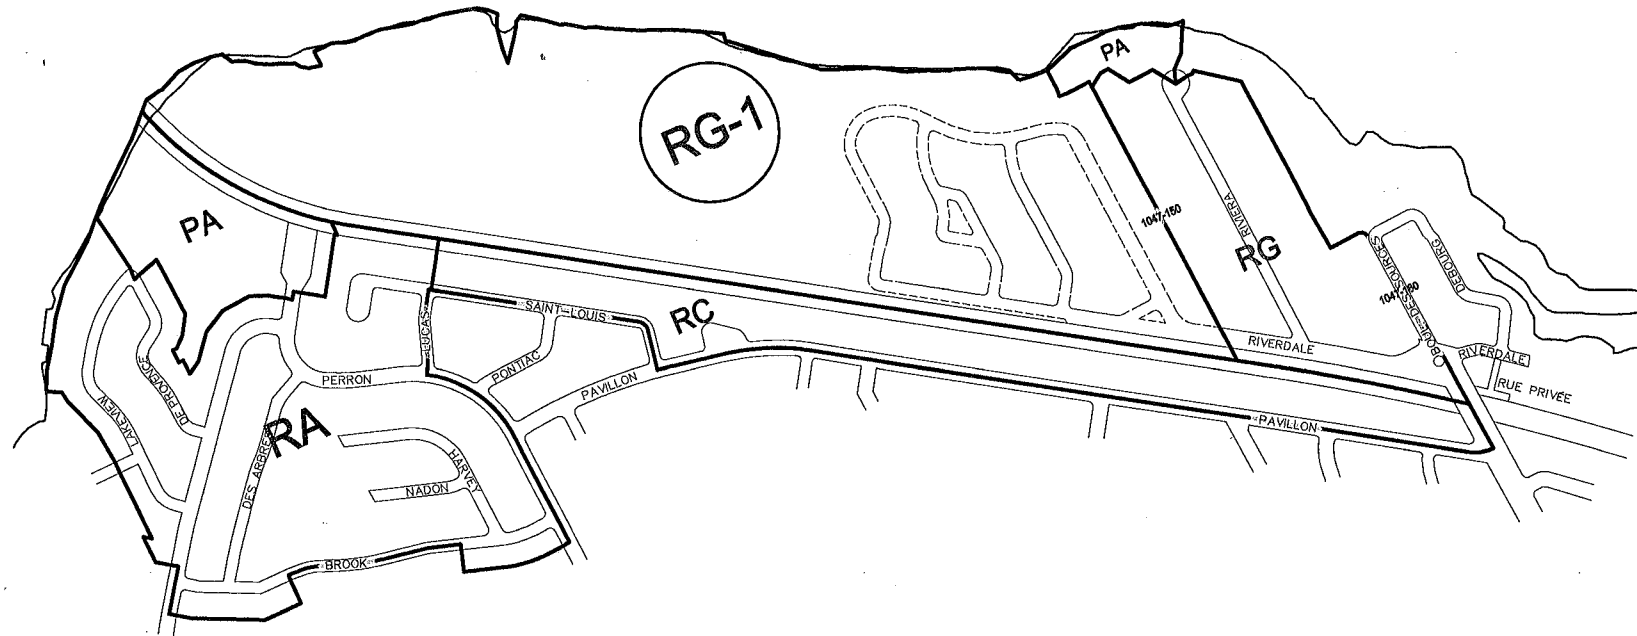

ZONAGE EXISTANT

ARRONDISSEMENT
PIERREFONDS-ROXBORO
Aménagement urbain et
services aux entreprises

LOT (S) Voir note # 1

ZONE (S) MODIFIÉE (S)
RG-1 (ptie)

PLAN NO. P 002 - 53

DATE 2007 - 05 - 29

ÉCHELLE 1 : 10 000

PRÉPARÉ PAR: Étienne Lamer

APPROUVÉ PAR: Fabienne Lamy

DOSSIER NO. : 2007 - 36 A

Note #1: 1 172 399, 1 169 397, 3 093 110, 3 093 109, 3 093 112, 3 093 111, 3 093 116,
3 093 115, 1 170 671, 1 170 672, 1 170 674, 1 170 675, 2 355 978, 1 170 673, 3 093 119,
1 170 676, 1 170 738, 1 170 739, 1 170 740, 3 093 122, 1 170 743, 1 170 744, 3 093 124,
3 780 605, 3 780 728, 3 780 729, 3 780 730, 3 780 731, 3 780 738, 3 093 117, 1 172 398,
1 172 279, 1 170 454, 1 169 309