


Collège Jean-de-Brébeuf


NOUVEAU COMPLEXE SPORTIF

Plan d'implantation

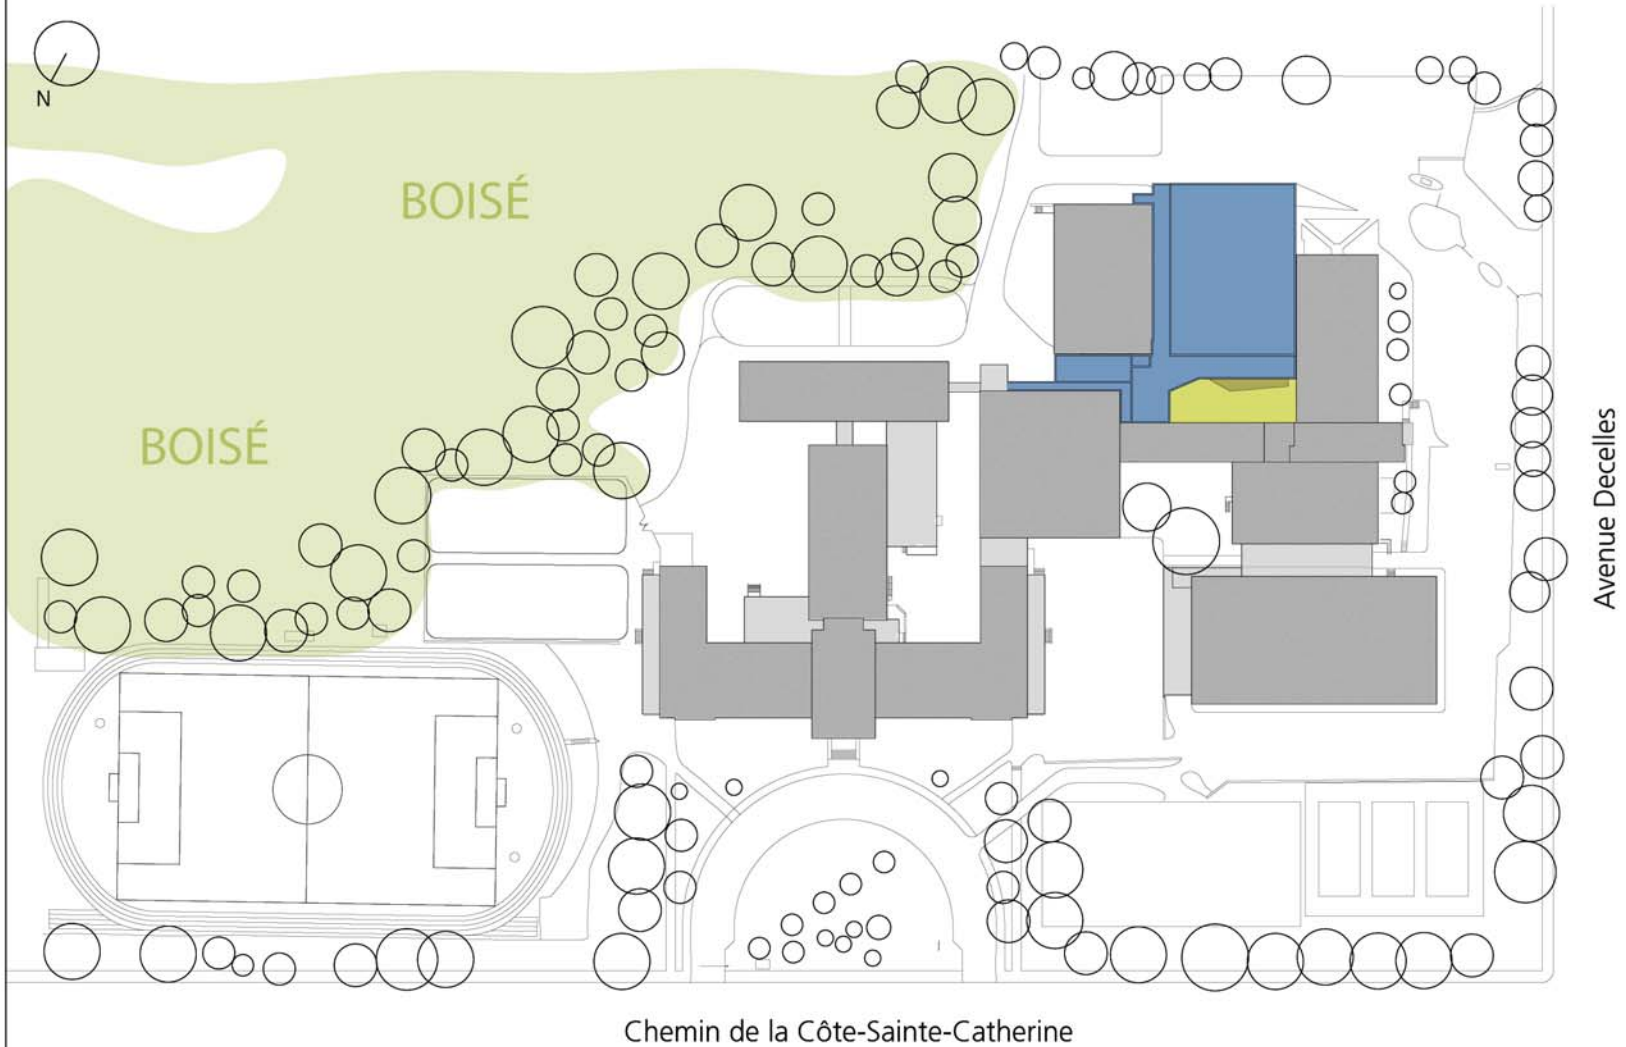


Plan - Rez-de-chaussée

- 1 Entrée principale
- 2 Hall d'entrée (80m²)
- 3 Salle d'entraînement (520m²)
- 4 Salle multi-fonctionnelle (515m²)
- 5 Escalade (135m²)
- 6 Cour extérieure
- 7 Salle de classe (55m²)
- 8 Vestiaire double H (91m²)
- 9 Vestiaire double F (95m²)
- 10 Rangement escrime (36m²)
- 11 Bureau escrime (14m²)
- 12 Rangement plein-air (28m²)
- 13 Rangement salle multi-fonctionnelle (24m²)
- 14 Rangement salle d'entraînement (24m²)
- 15 Rangement (25m²)
- 16 Entretien

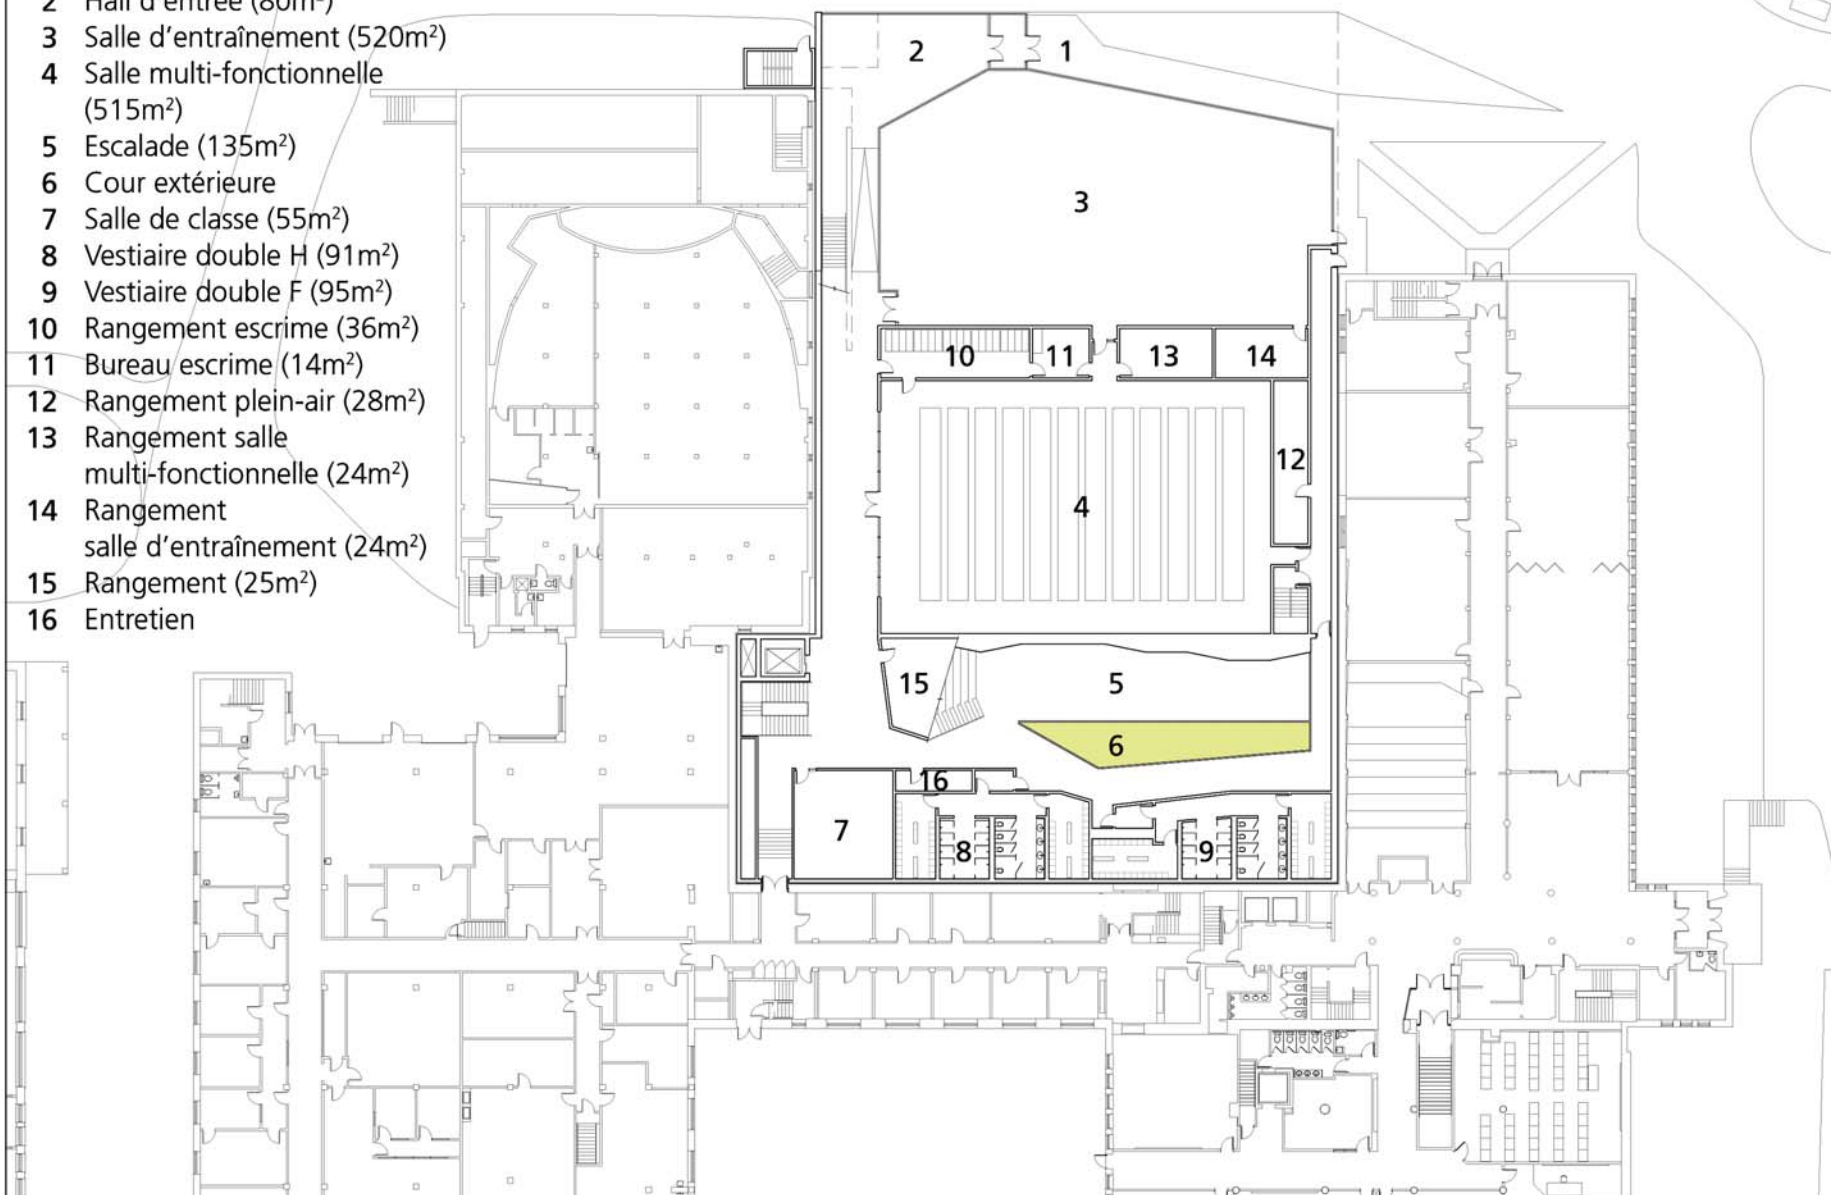


Plan - Niveau 2

- 1 Gymnase double (1236m²)
- 2 Accueil-préposé (16m²)
- 3 Premiers soins (20m²)
- 4 Bureau (15m²)
- 5 Rangement plein-air (10m²)
- 6 Rangement (80m²)
- 7 Foyer (70m²)
- 8 Cour extérieure (380m²)

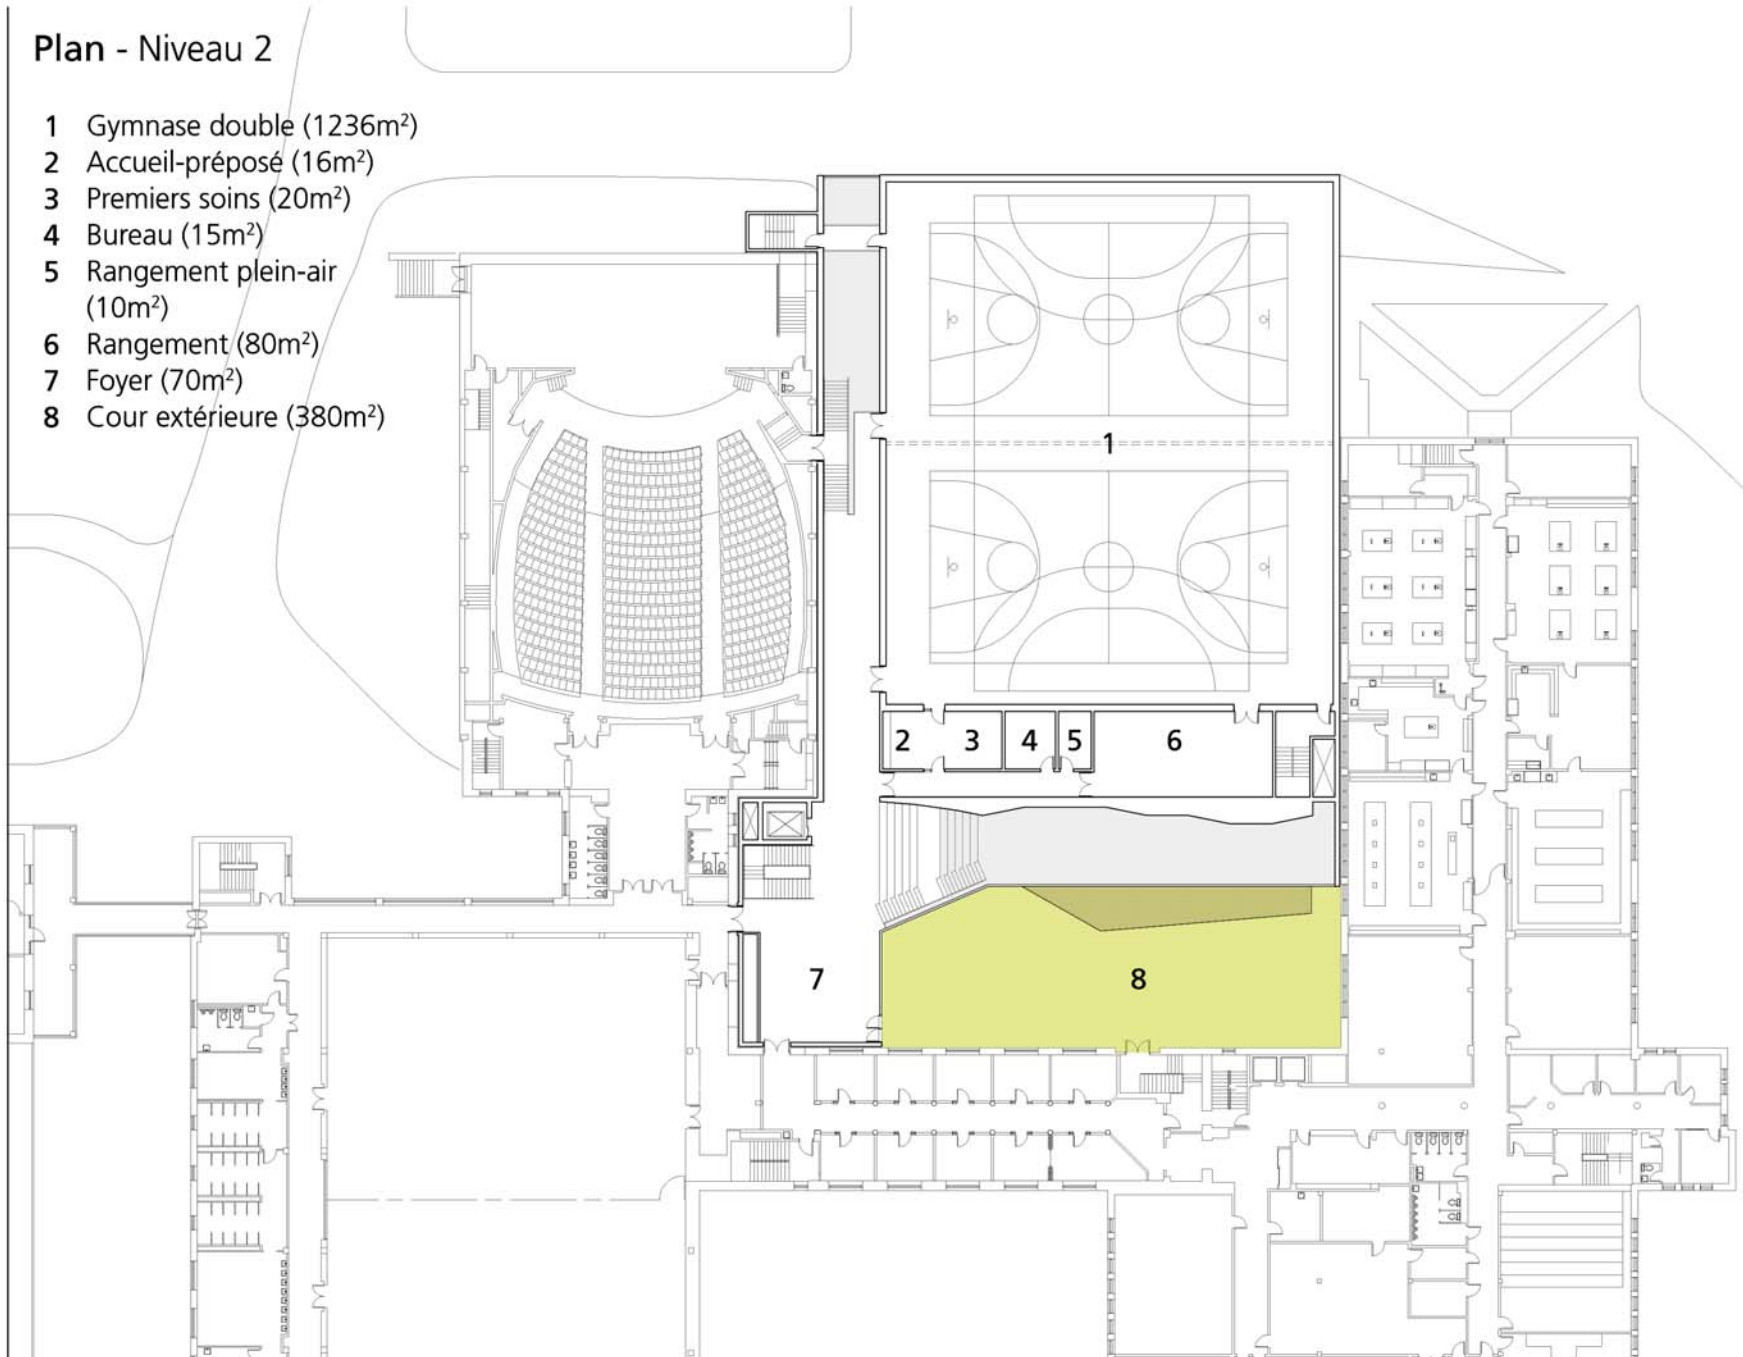

Plan - Niveau 3

- 1 Estrade (108 places)
- 2 Toilettes H
- 3 Toilettes F
- 4 Bureau (14m²)
- 5 Salle de réunion (25m²)
- 6 Vestiaire des professeurs (25m²)
- 7 Salle mécanique et électrique (133m²)

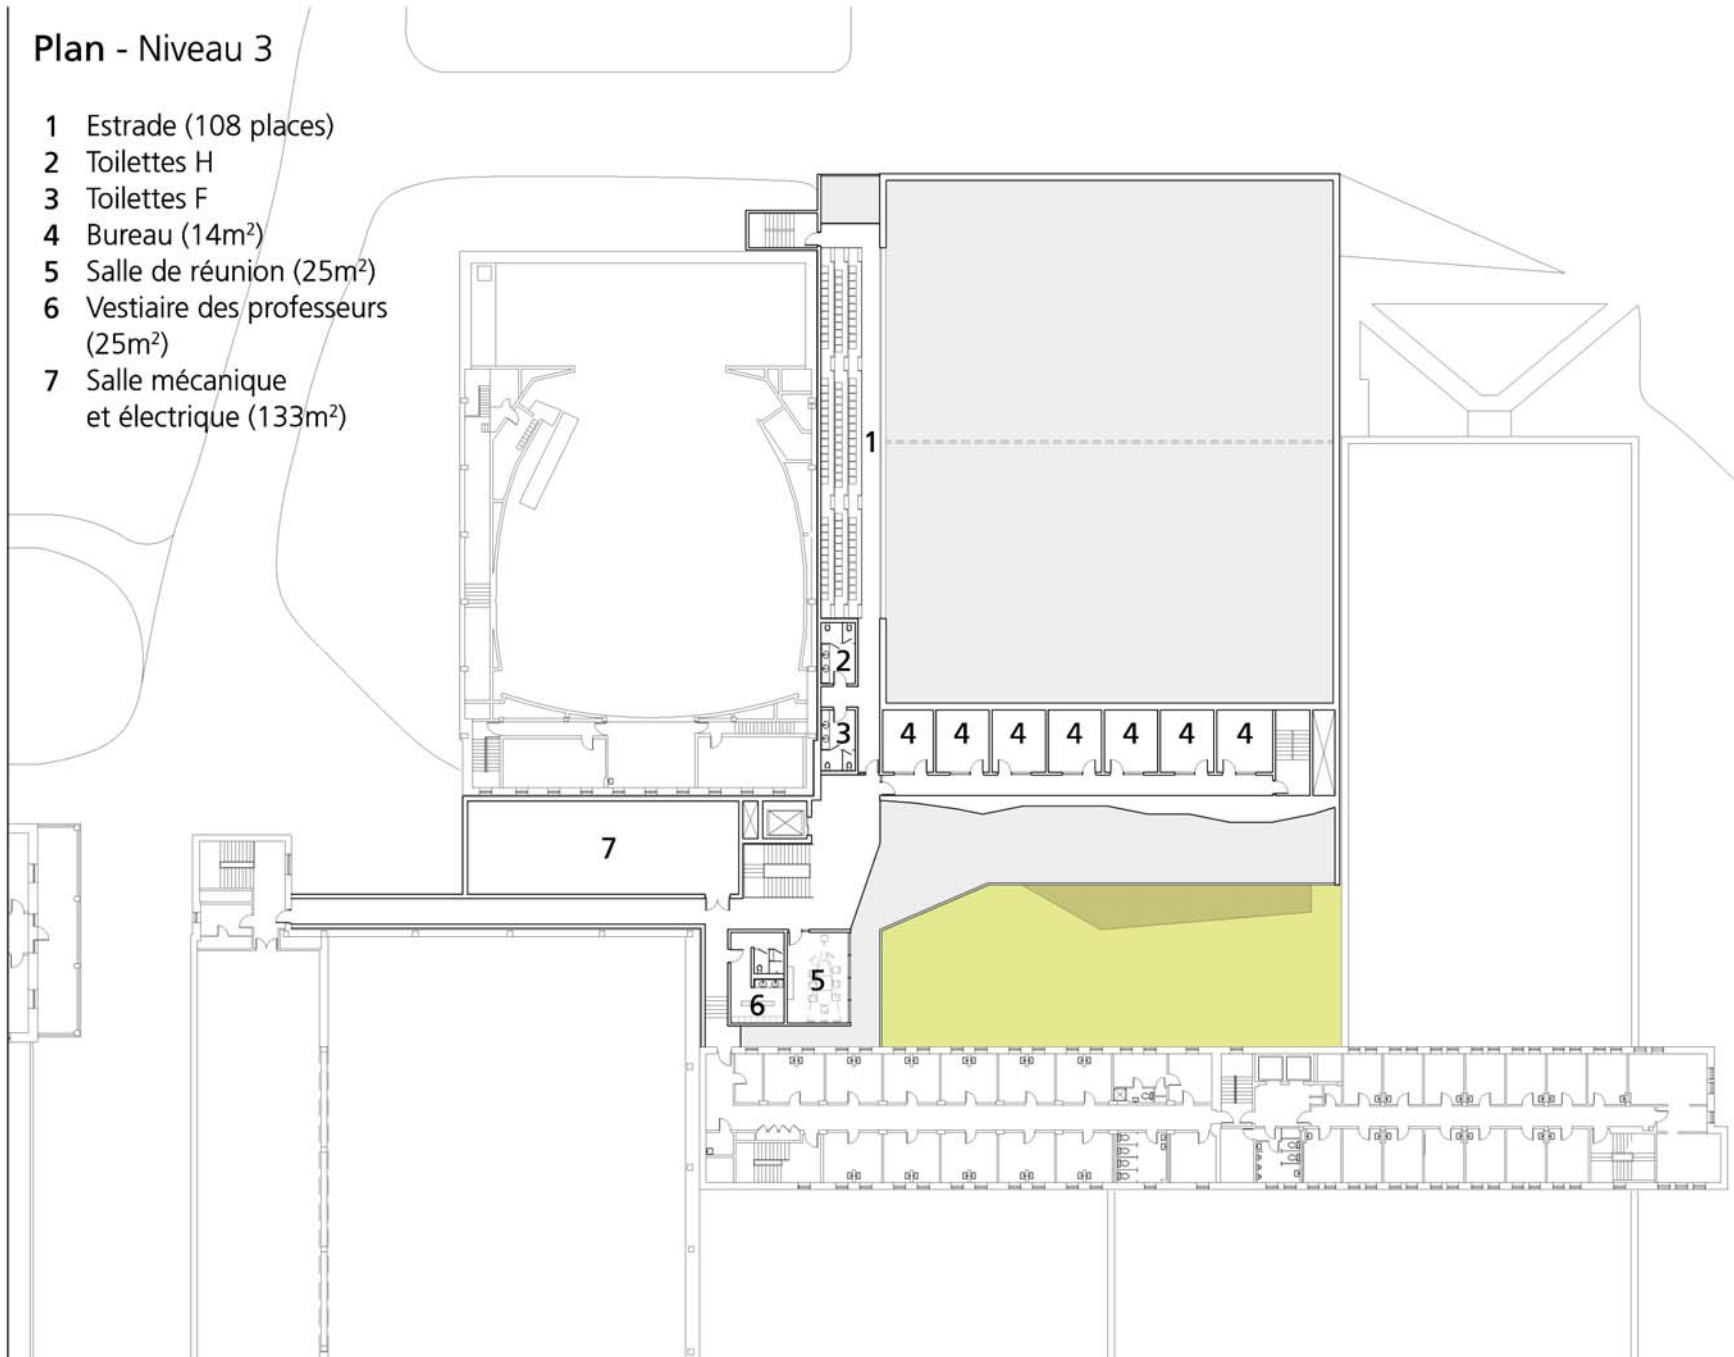







DESSAU

MENKÈS SHOONER DAGENAI LETOURNEUX
Architectes

1134, rue Ste-Catherine Ouest, bureau 1100 Montréal (Qc) H3B 1H4
T : 514.866.7291 F : 514.866.8539 www.msdl.ca msdl@msdl.ca

