




Le chemin de ceinture du Mont-Royal

Faciliter la découverte des patrimoines de la montagne
Document supplémentaire : Images complémentaires
diverses

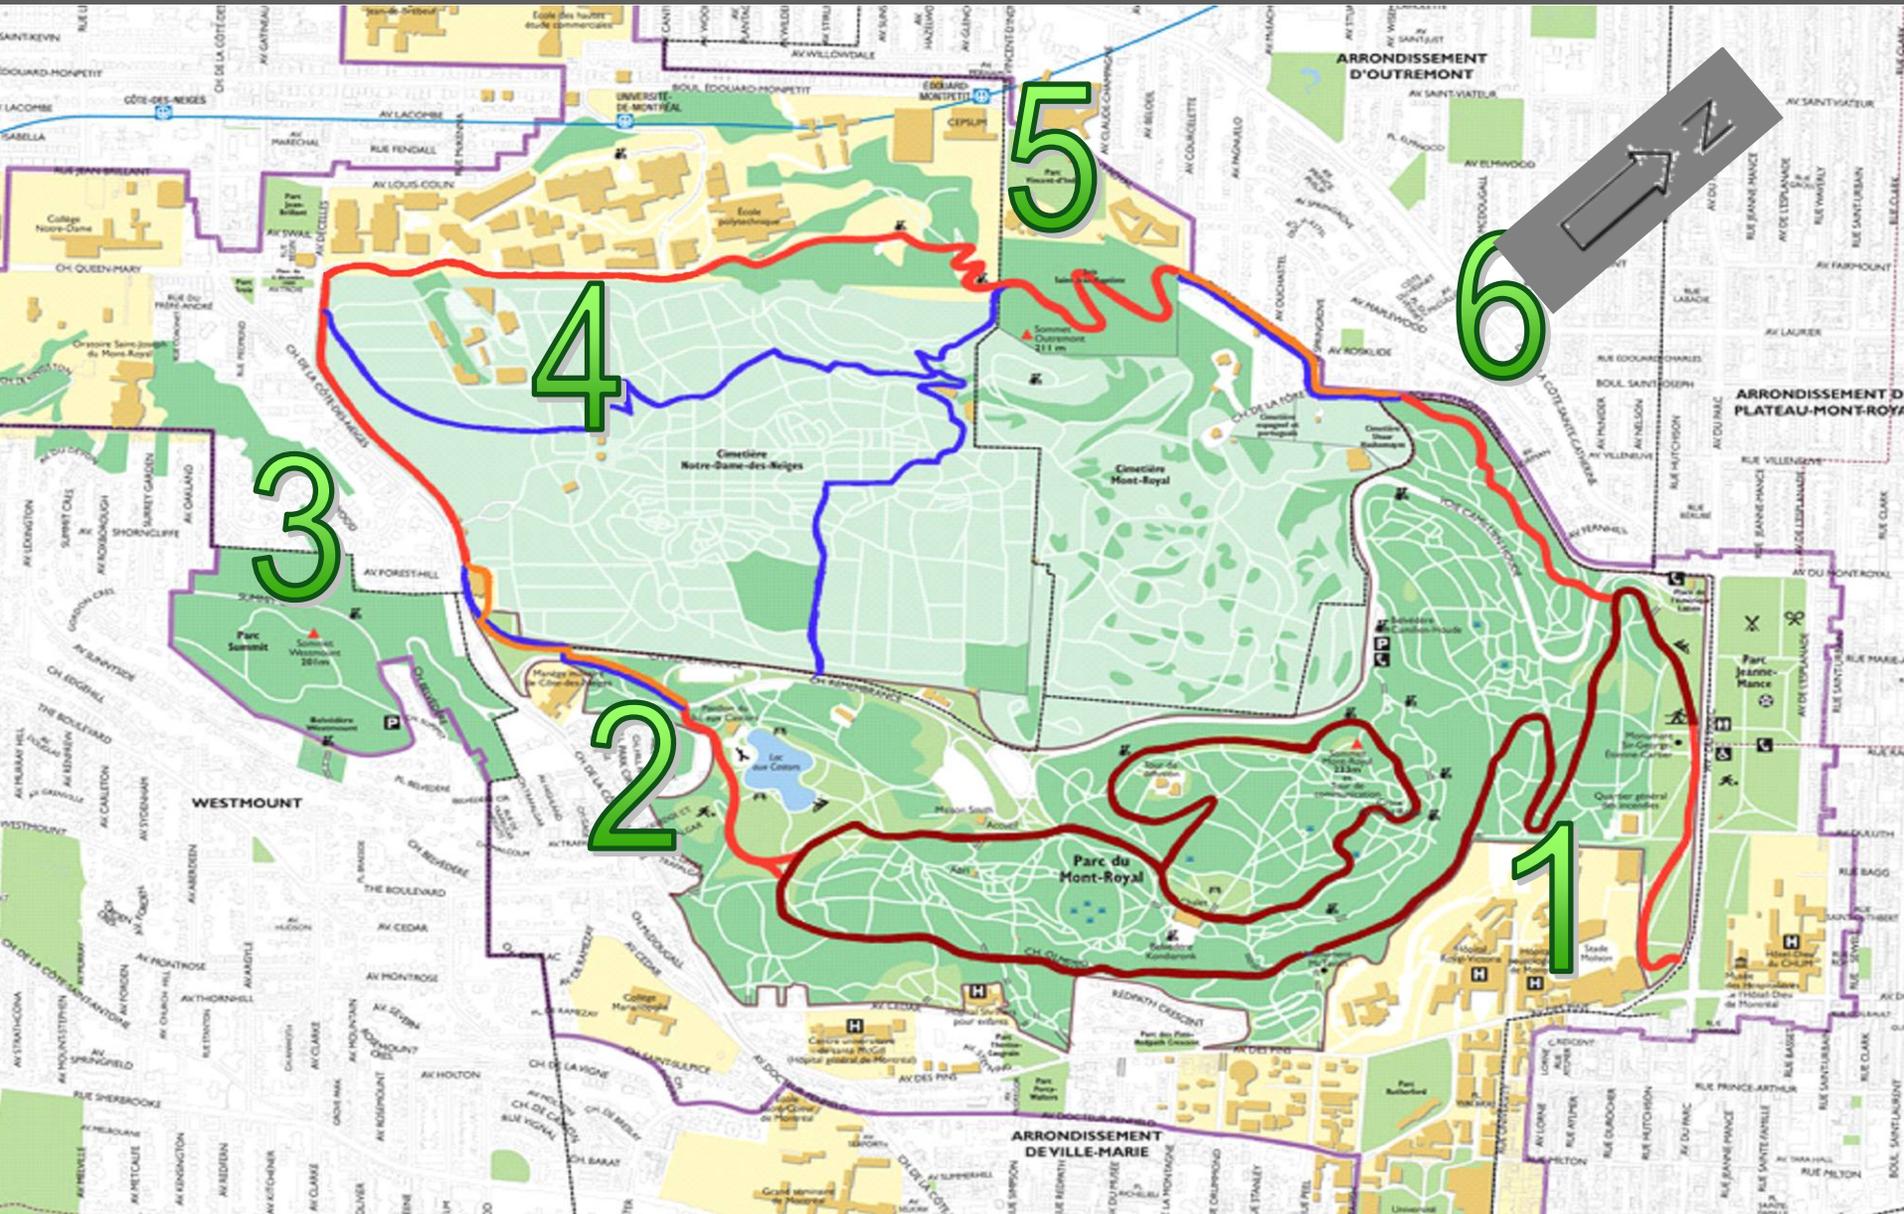

3


4

2


5

6

1

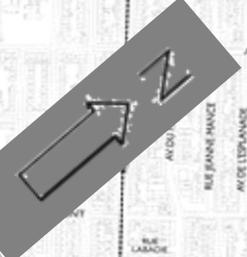

TRONÇON: 6


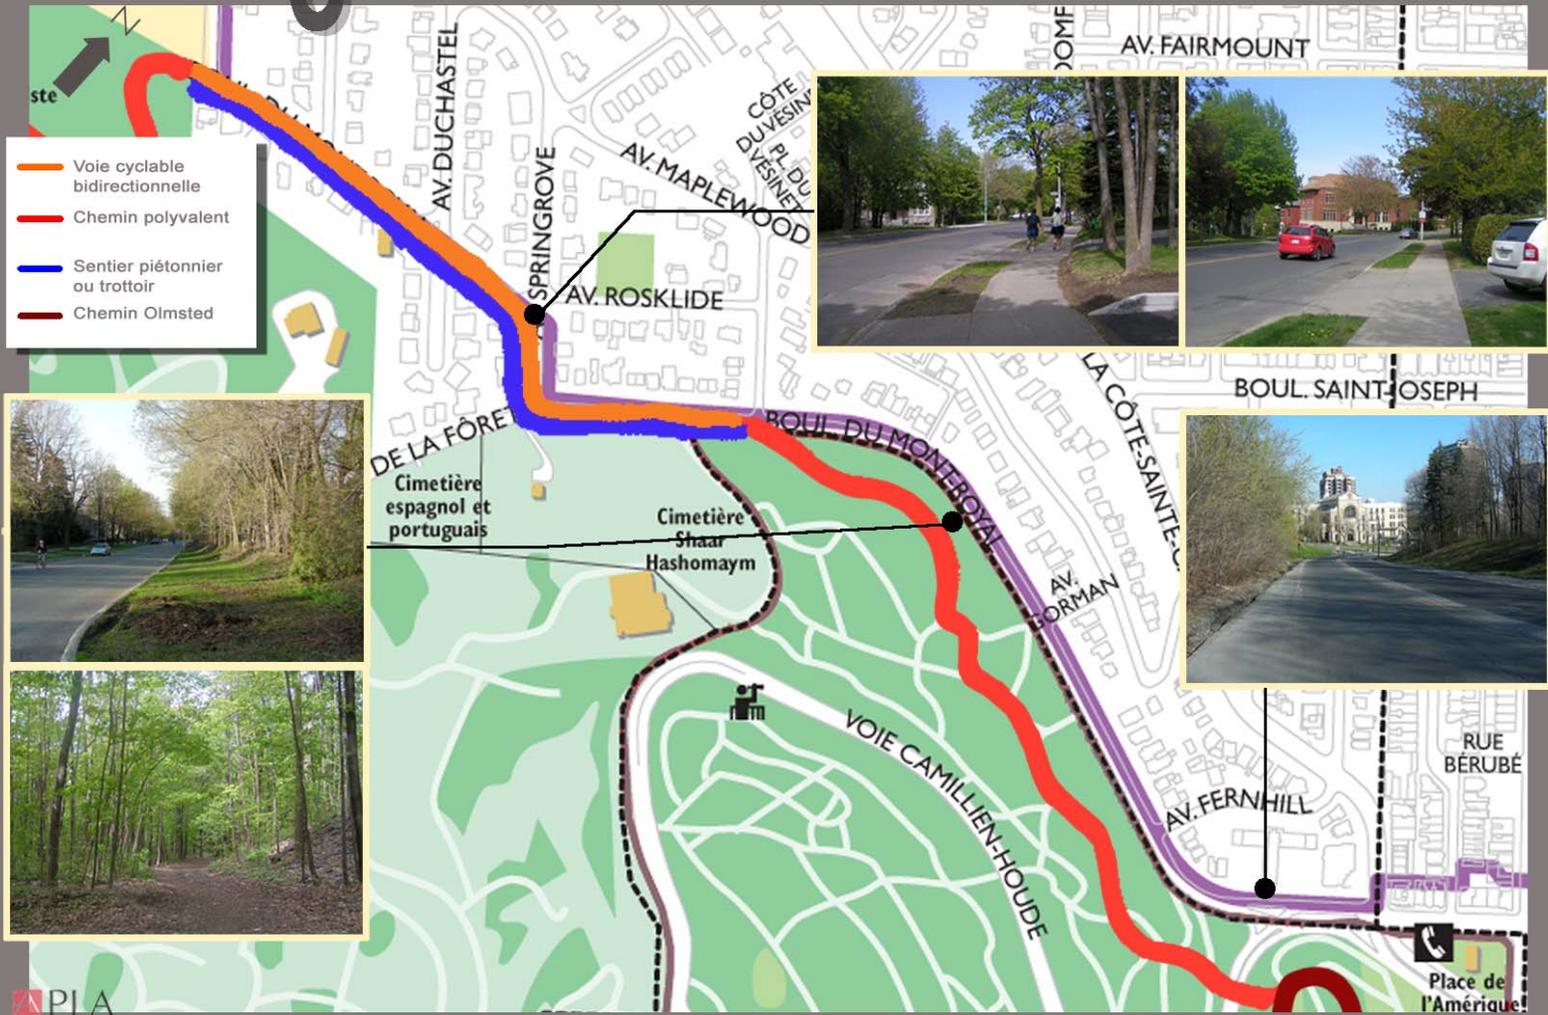


CHEMIN DE CEINTURE DU MONT-ROYAL


TRONÇONS: 4-5




- Voie cyclable bidirectionnelle
- Chemin polyvalent
- Sentier piétonnier ou trottoir
- Chemin Olmsted

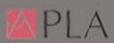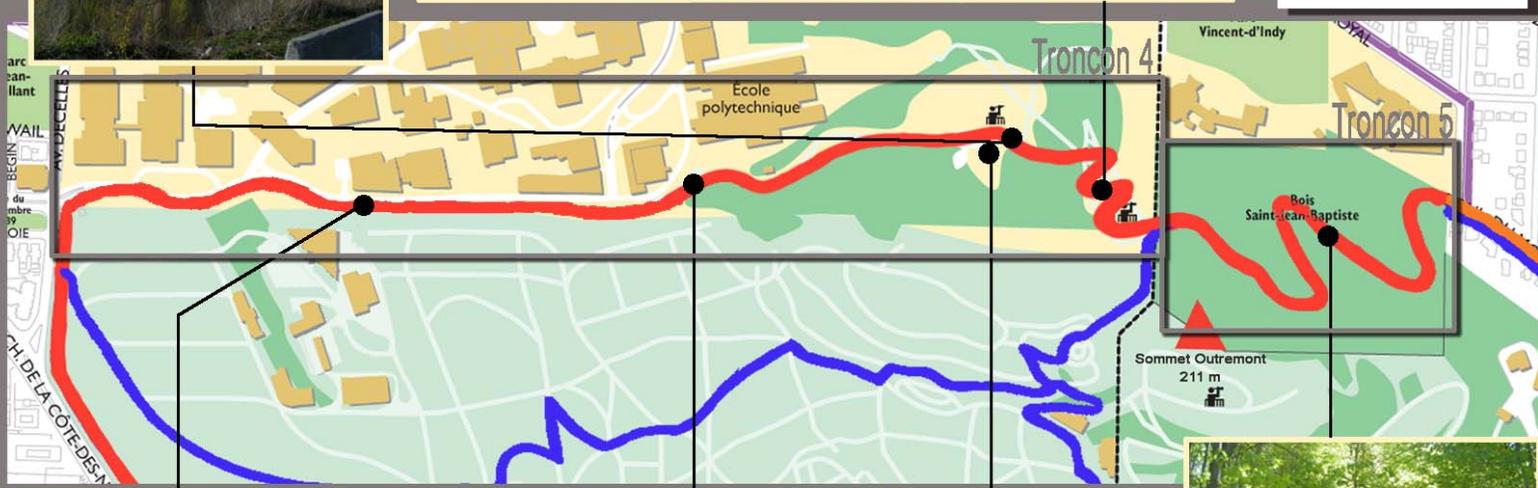

CHEMIN DE CEINTURE DU MONT-ROYAL

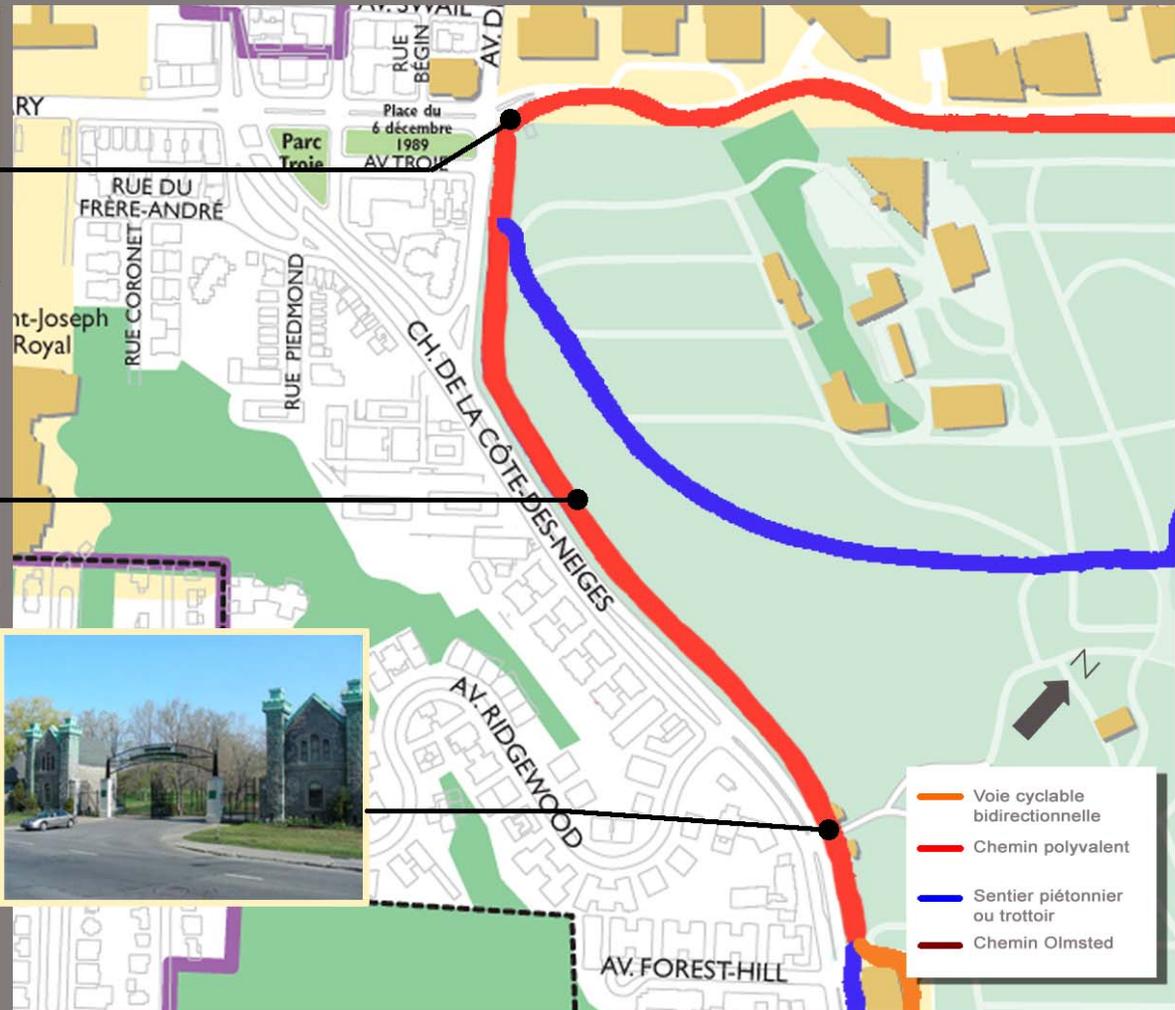

DE CÔTÉ DES NEIGES
NOTRE-DAME-DE-GRÂCE

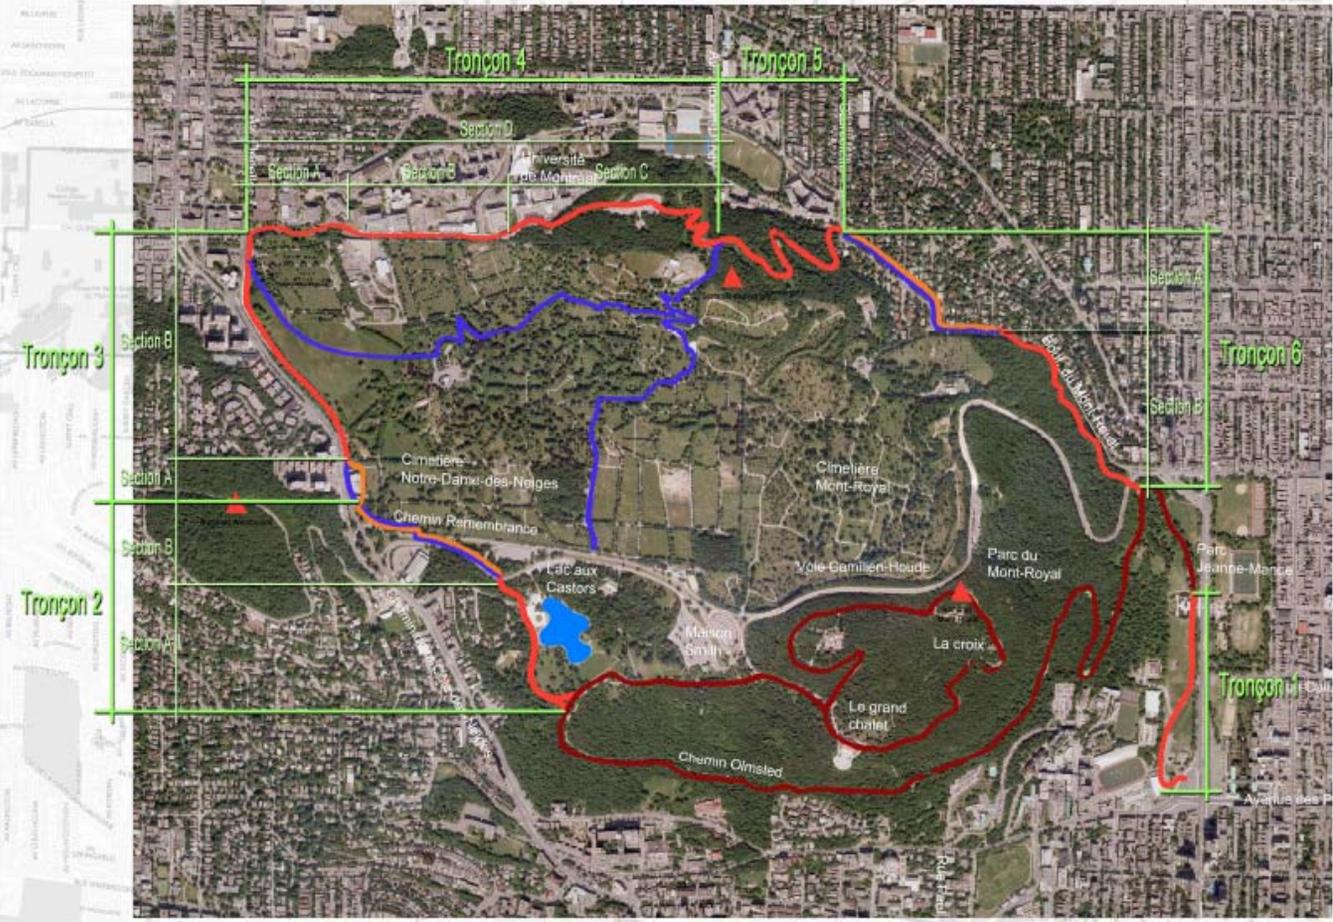

LÉGENDE:

- Chemin existant
- Chemin proposé de ceinture
- Chemin proposé de traverse
- Route existante

Vue d'ensemble du chemin de ceinture



Tronçon 2



Tronçon 4




Tronçon 6



ÉCHELLE 1:5000

CHEMIN DE CEINTURE DU MONT-ROYAL



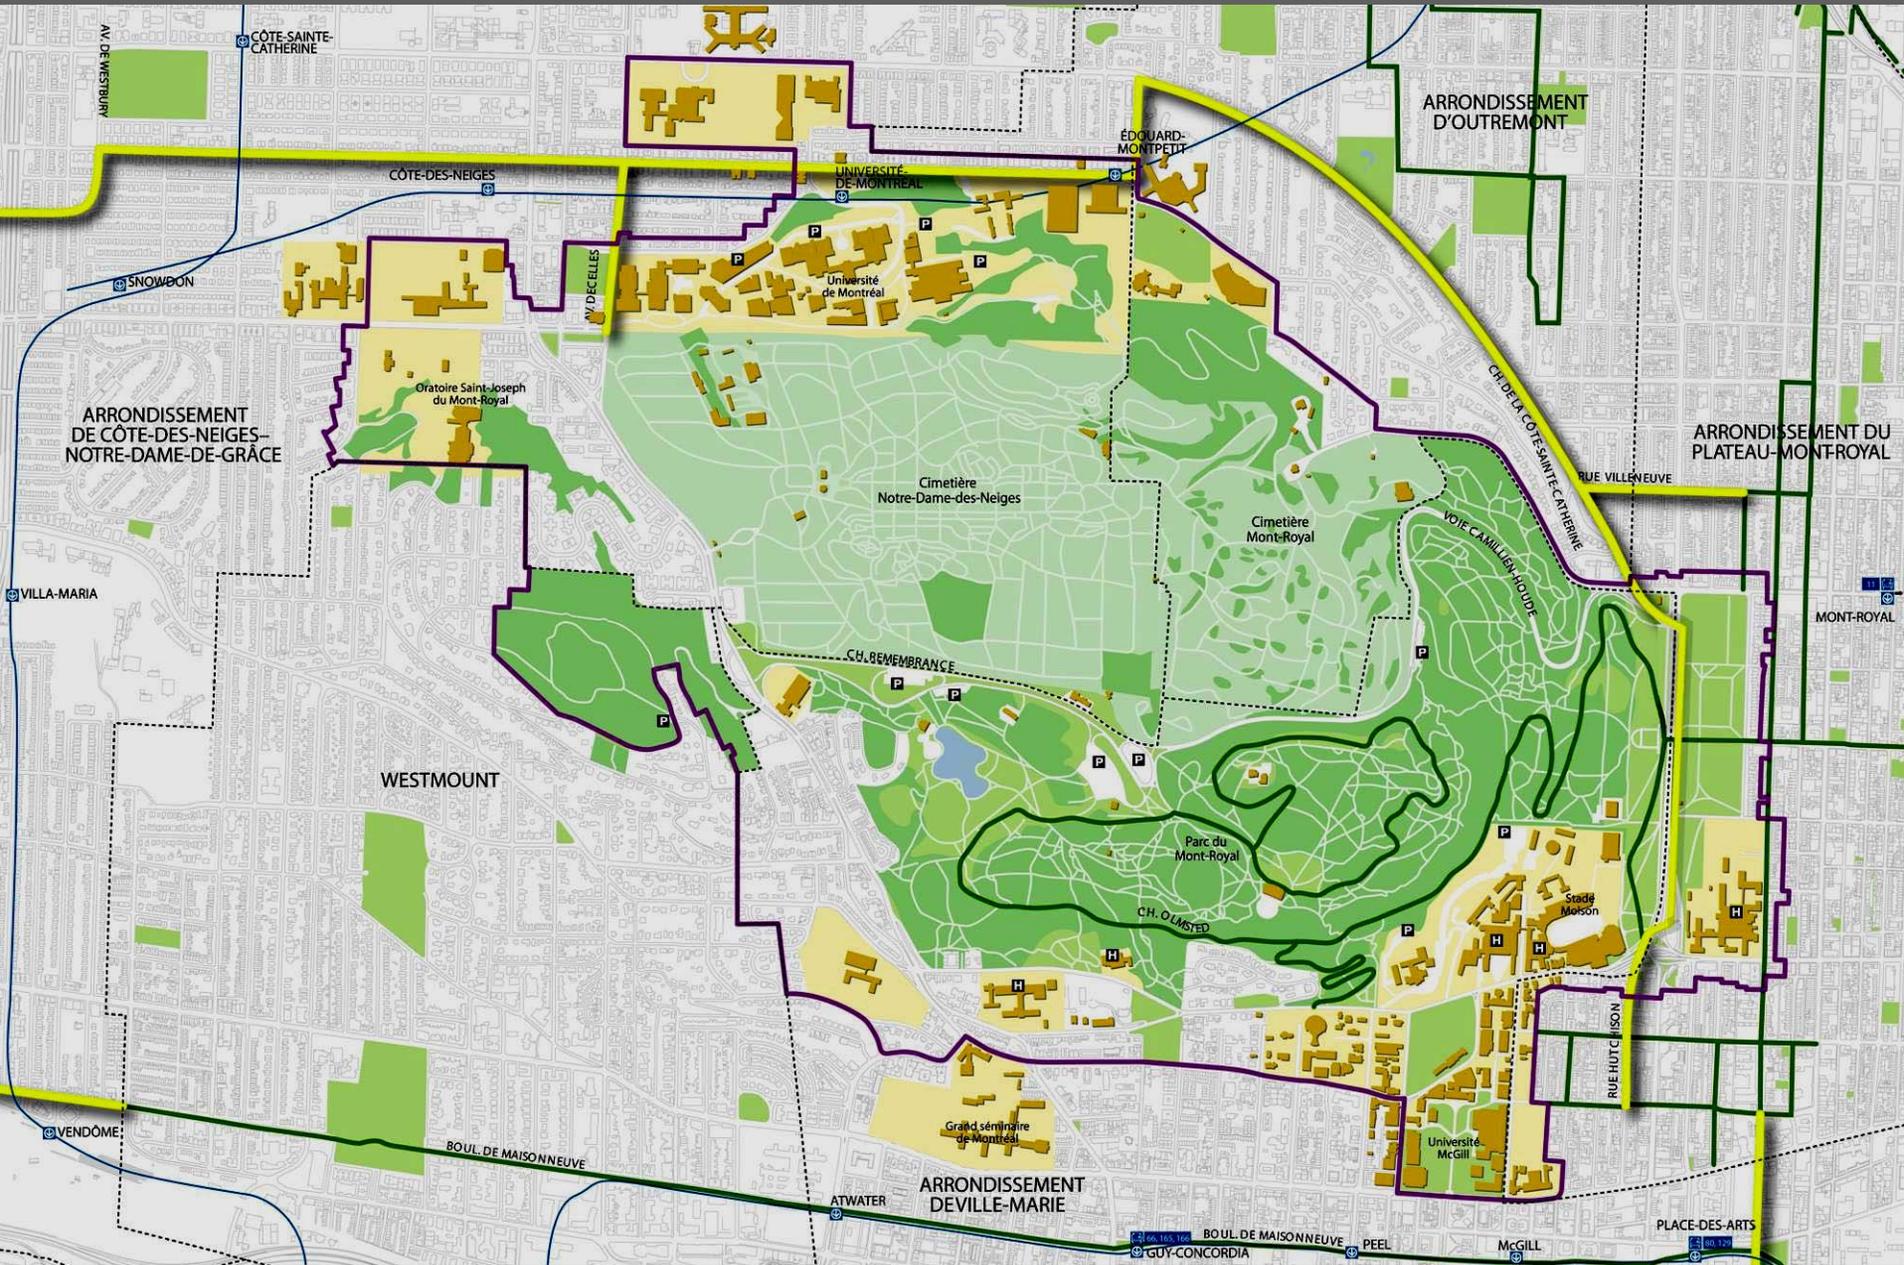

ARRONDISSEMENT
D'OUTREMONT

ARRONDISSEMENT
DE CÔTE-DES-NEIGES-
NOTRE-DAME-DE-GRÂCE

ARRONDISSEMENT DU
PLATEAU-MONT-ROYAL

WESTMOUNT

ARRONDISSEMENT
DEVILLE-MARIE

ARRONDISSEMENT
D'OUTREMONT

ARRONDISSEMENT DU
PLATEAU-MONT-ROYAL

MONT-ROYAL

CÔTE-SAINTE-
CATHERINE

CÔTE-DES-NEIGES

ÉDOUARD-
MONTPETIT

UNIVERSITÉ
DE MONTREAL

Université
de Montréal

Oratoire Saint-Joseph
du Mont-Royal

Cimetière
Notre-Dame-des-Neiges

Cimetière
Mont-Royal

Parc du
Mont-Royal

Stade
Molson

CH. BEMEMBRANCE

CH. OLMSTED

Grand séminaire
de Montréal

Université
McGill

AV. DE WESTBURN

SNOWDON

VILLA-MARIA

VENDÔME

BOUL. DE MAISONNEUVE

ATWATER

GUY-CONCORDIA

BOUL. DE MAISONNEUVE

PEEL

McGILL

PLACE-DES-ARTS


RUE HUTCHINSON


RUE VILLENEUVE

CH. DE LA CÔTE-SAINTE-CATHERINE

VOIE CAMILLEN-HOUDÉ

JONCTION TRONÇONS 3, 4 ET RÉSEAU CYCLABLE

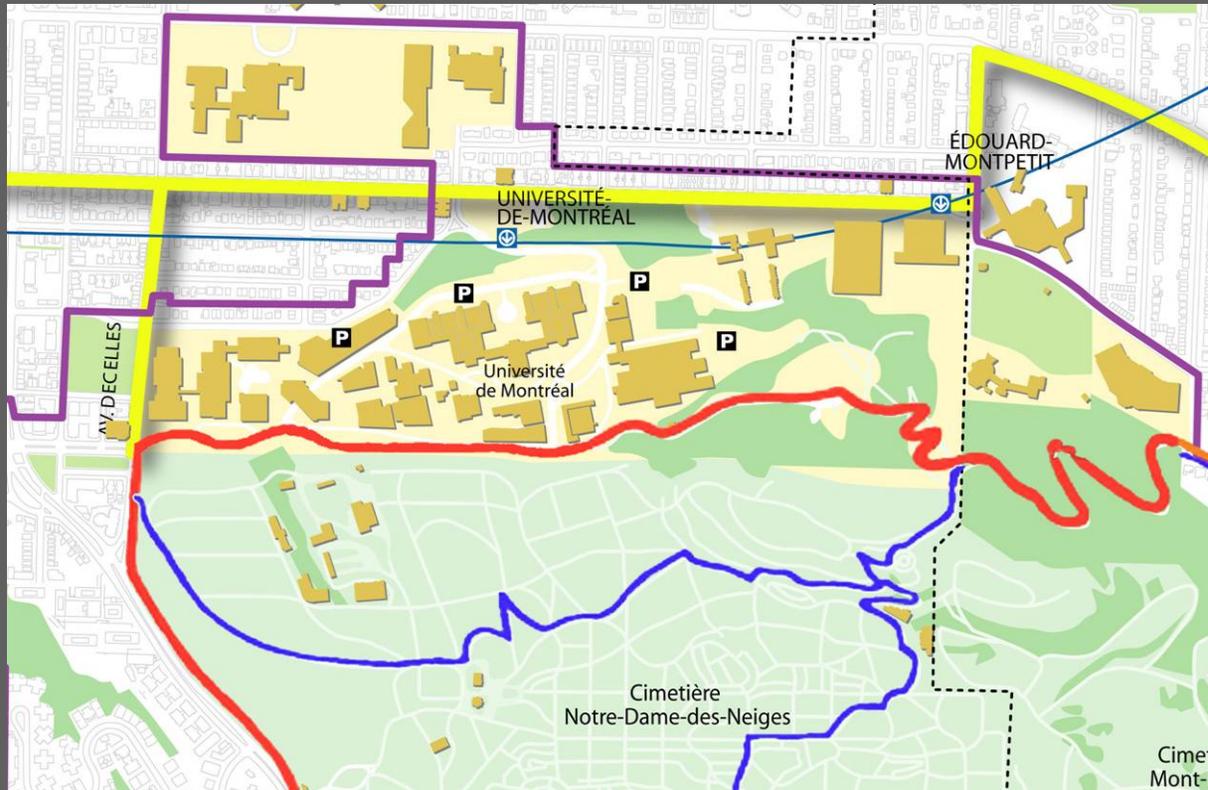

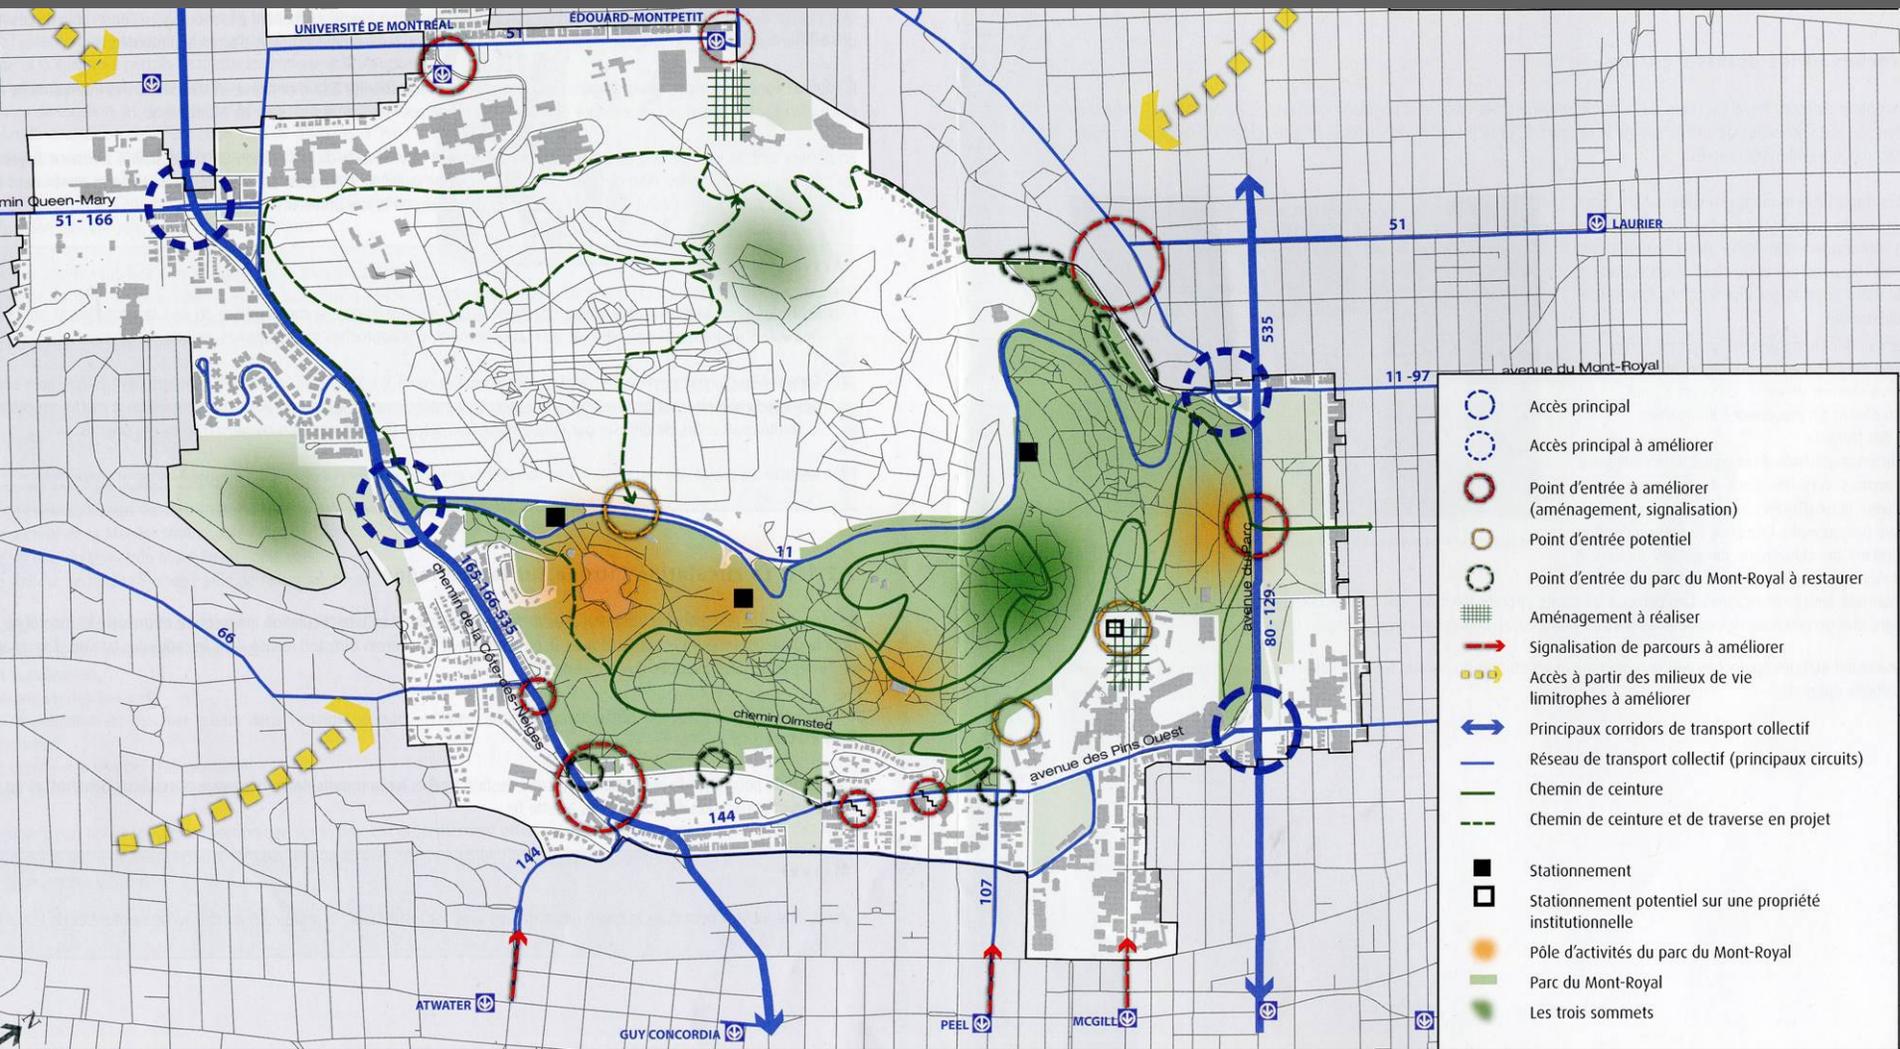



-  Accès principal
-  Accès principal à améliorer
-  Point d'entrée à améliorer (aménagement, signalisation)
-  Point d'entrée potentiel
-  Point d'entrée du parc du Mont-Royal à restaurer
-  Aménagement à réaliser
-  Signalisation de parcours à améliorer
-  Accès à partir des milieux de vie limitrophes à améliorer
-  Principaux corridors de transport collectif
-  Réseau de transport collectif (principaux circuits)
-  Chemin de ceinture
-  Chemin de ceinture et de traverse en projet
-  Stationnement
-  Stationnement potentiel sur une propriété institutionnelle
-  Pôle d'activités du parc du Mont-Royal
-  Parc du Mont-Royal
-  Les trois sommets



MOUNT ROYAL

— • DESIGN MAP • —
— 1877 —

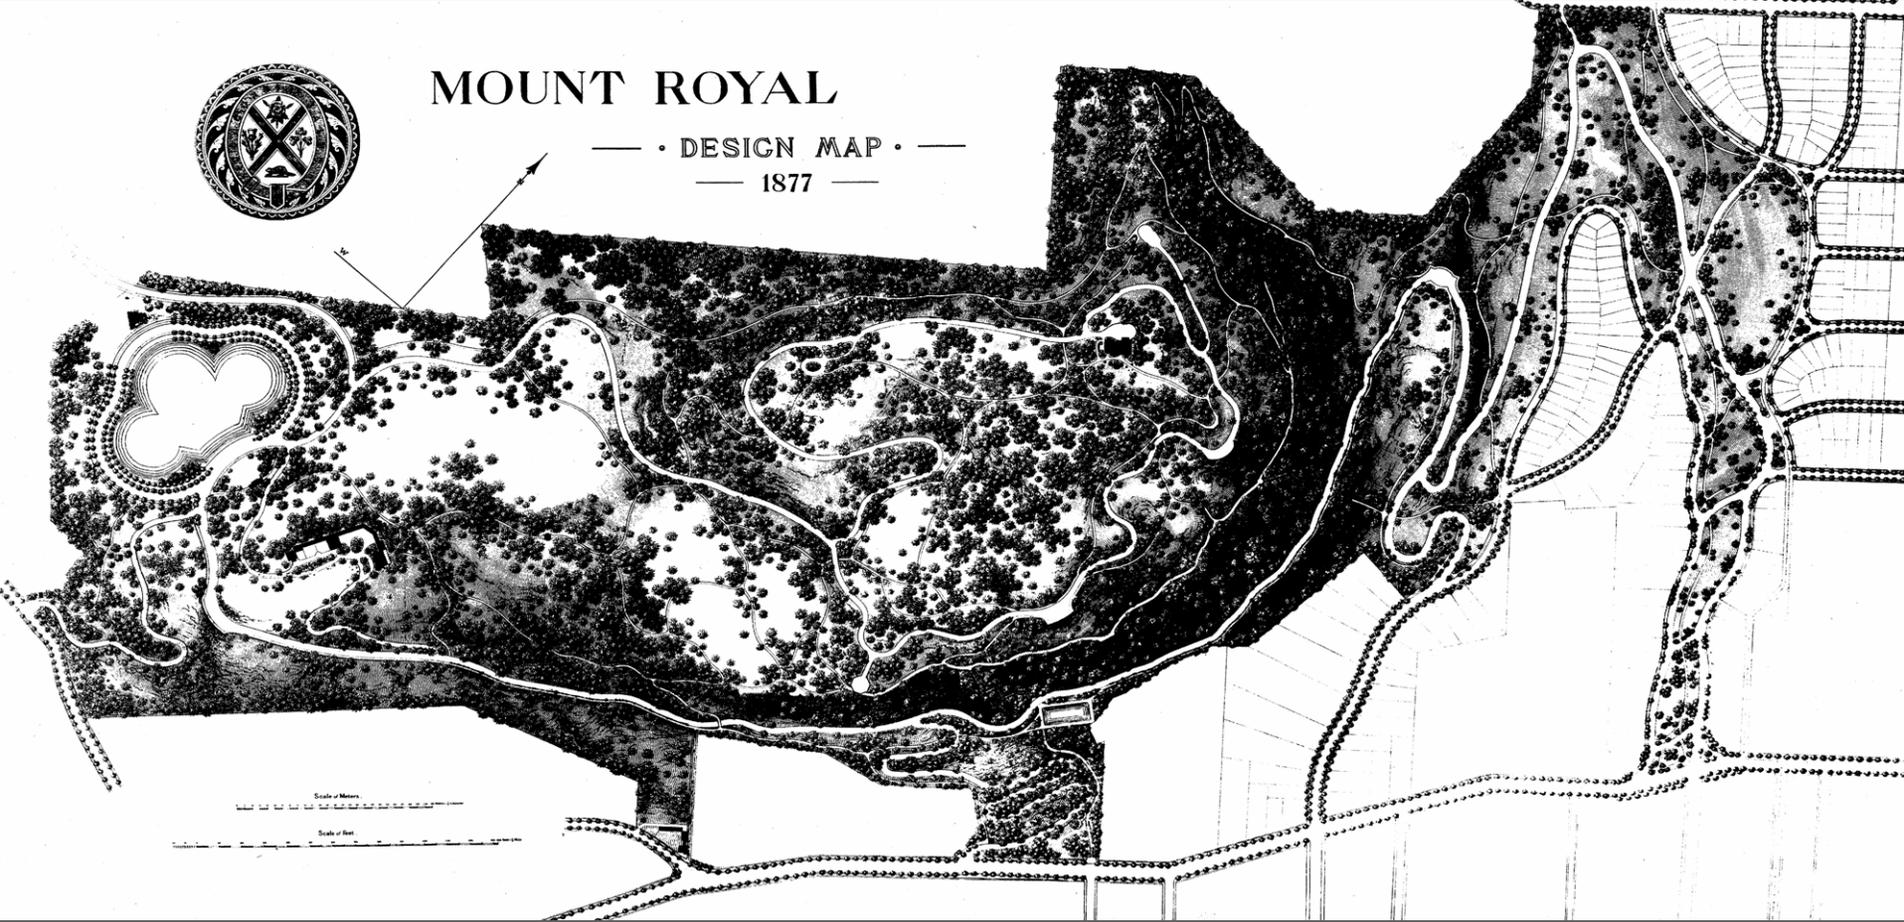

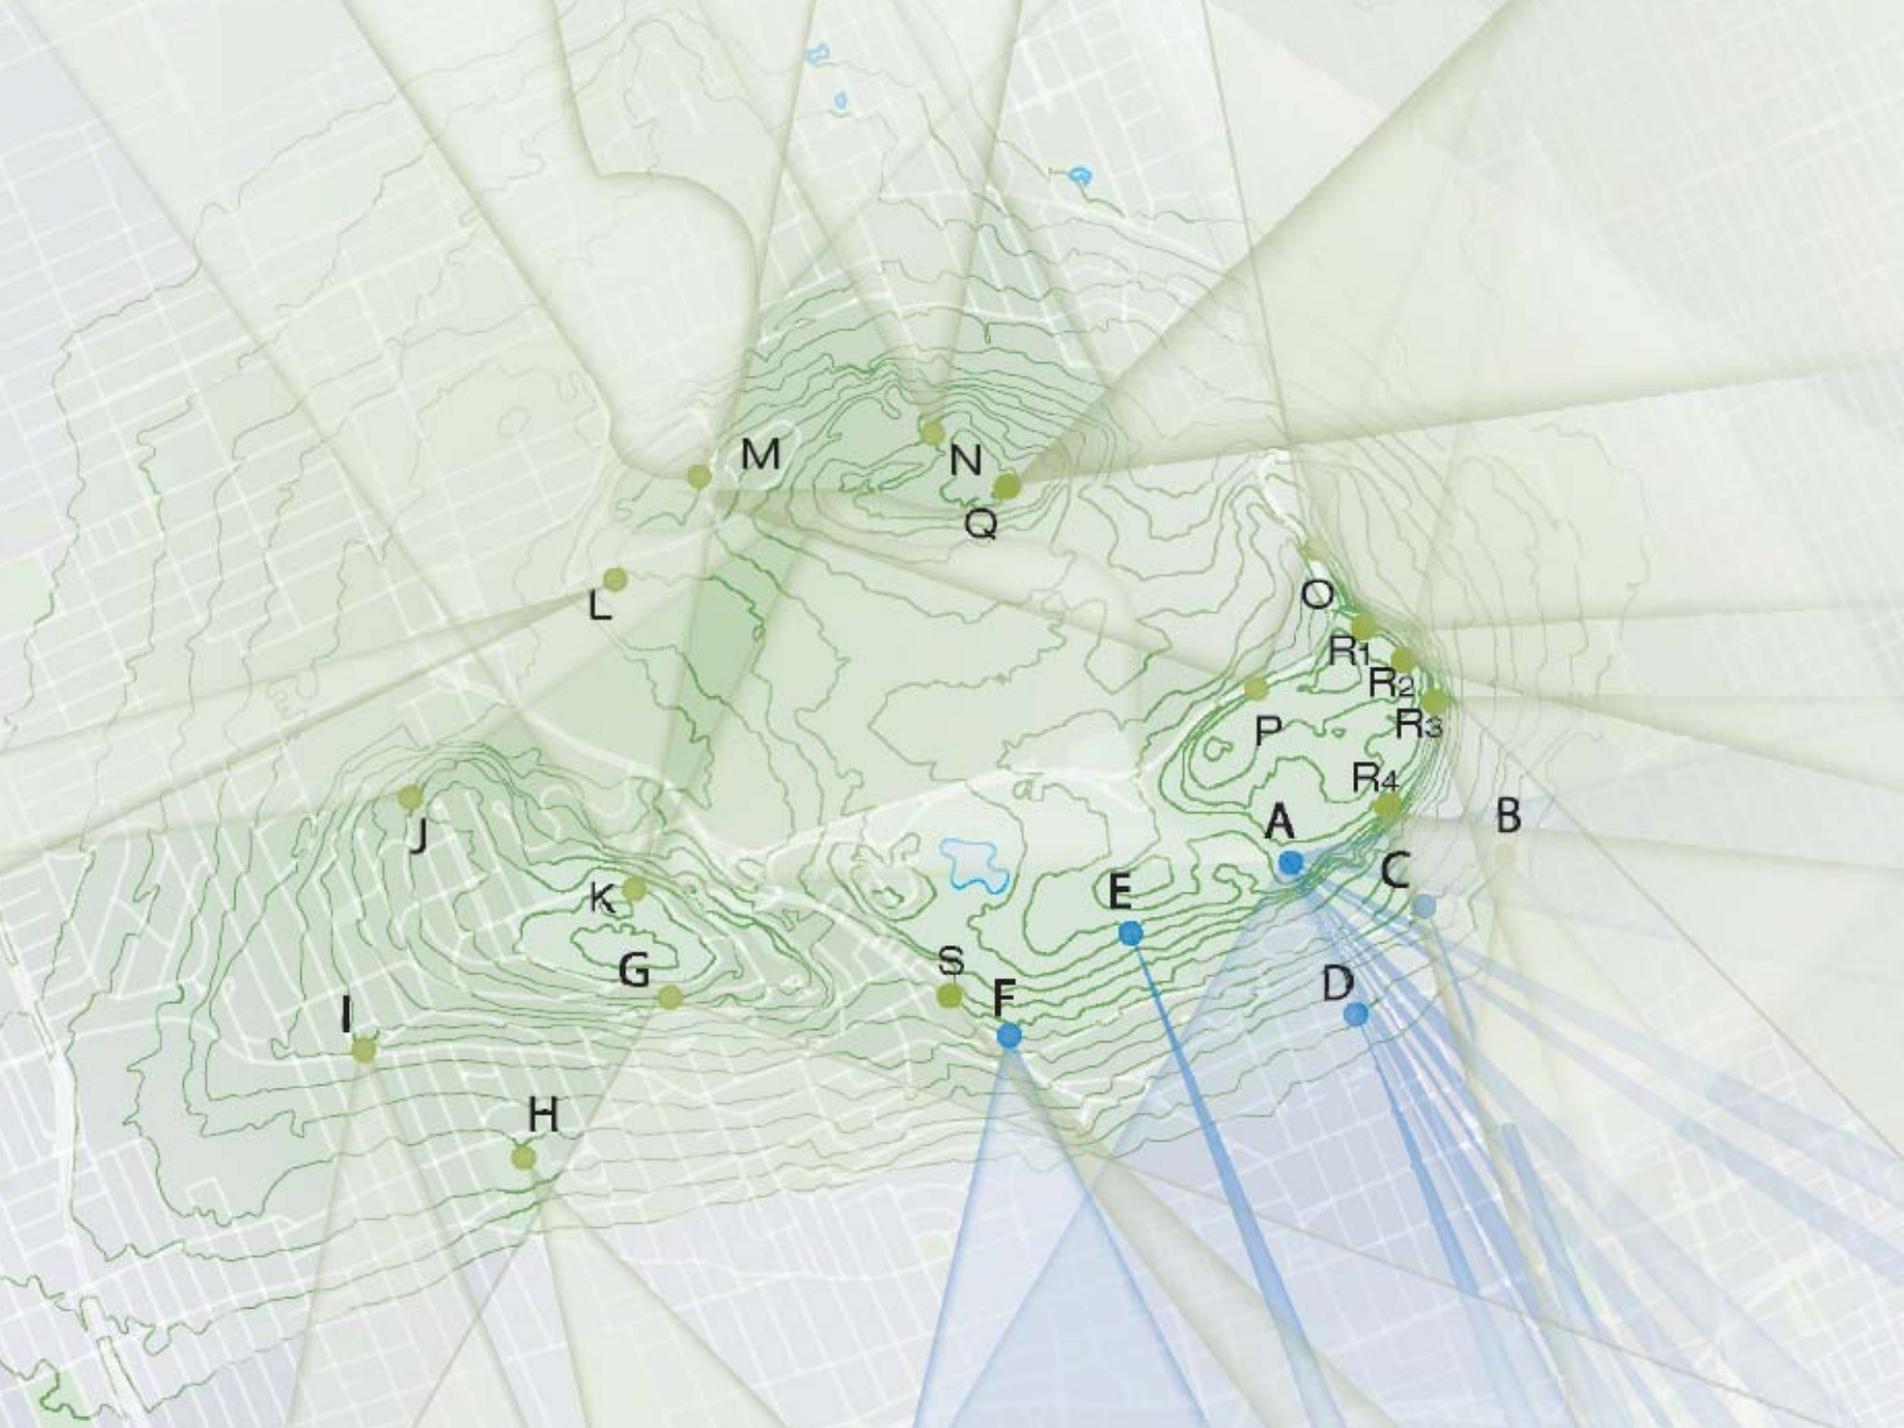

4 Collège Jean-de-Brébeuf

- Réactualiser l'entente de protection du bois de Brébeuf avec la Ville
- Conserver et mettre en valeur les bâtiments significatifs et d'intérêt

5 Collège Notre-Dame

- Protéger la cour avant qu'il longe le chemin Queen-Mary
- Protéger le jardin en contrebas (ancien arbotum)
- Conserver et mettre en valeur les bâtiments significatifs et d'intérêt

6 Oratoire Saint-Joseph du Mont-Royal


- Protéger et mettre en valeur ses terrains boisés d'intérêt situés à Montréal
- Maintenir et protéger un écran vert et boisé derrière la basilique et la chapelle du frère André (terrains situés dans Westmount et hors les limites de l'AHNMR)

8 Défense nationale

- Négocier avec la Ville en vue de conclure une entente pour aménager un corridor écologique sur une bande de terrain du côté nord-ouest du Manège et le long du chemin Remembrance

ENGAGEMENTS DES INSTITUTIONS EN MATIÈRE DE PROTECTION DES PATRIMOINES

- ▬ limite de l'arrondissement historique et naturel du Mont-Royal
- ▬ limite de propriété
- ▬ espace vert lié à des engagements

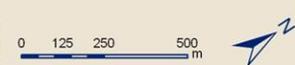

Service de développement culturel, de la qualité du milieu de vie et de la diversité ethnoculturelle
 Direction des grands parcs et de la nature en ville
 source: Copyright (c) 2007 Hauts-Monts Inc.

7 février 2008

3 École des hautes études commerciales (HEC)

- Protéger la partie du bois de Brébeuf située sur sa propriété
- Participer à un comité conjoint avec la Ville en vue de convenir des développements immobiliers futurs

2 École Polytechnique de Montréal

- En plus du règlement municipal spécifique associé à son potentiel de développement immobilier, l'École Polytechnique de Montréal s'engage à y intégrer une démarche de développement durable internationalement reconnue

1 Université de Montréal

- Collaborer avec la Ville à l'aménagement du chemin de ceinture du mont Royal et conclure à cet effet une entente sur les servitudes relatives à ce chemin
- Renaturaliser l'ancien dépôt à neige
- Conserver et mettre en valeur les bâtiments significatifs et d'intérêt

15 Cimetière Notre-Dame-des-Neiges

- Prolonger de 20 ans à 50 ans l'entente pour la délégation de gestion du bois Saint-Jean-Baptiste à la Ville
- Préserver les paysages historiques et patrimoniaux
- Intégrer la biodiversité végétale (8 initiatives majeures)
- Renouveler et faire croître le parc arboricole et le milieu éco-forêtier

14 Cimetière Mont-Royal

- Poursuivre sa participation au groupe de travail conjoint formé avec la Ville de Montréal

13 CHUM - Hôpital Hôtel-Dieu

- Revégétaliser des espaces gris, plus précisément le terrain entourant le monument dédié à Jeanne Mance et les stationnements
- Conserver et mettre en valeur les bâtiments significatifs et d'intérêt de l'établissement fondé par Jeanne Mance

12 Les hospitalières de Saint-Joseph

- Accepter une démarche pour la conclusion d'une entente concertée de protection et de mise en valeur concernant la valeur paysagère du jardin de la propriété et la valeur patrimoniale des éléments construits de la propriété

11 Université McGill

- Protéger le bois de l'Université McGill
- Améliorer le lien naturel entre le campus et la montagne
- Poursuivre la politique de conservation et de mise en valeur des bâtiments significatifs et d'intérêt

10 CUSM - Hôpital Royal-Victoria


- Protéger le secteur nord du bois Royal-Victoria, plus précisément l'espace boisé derrière les bâtiments de l'hôpital qui crée un lien avec le parc du Mont-Royal
- Conserver et mettre en valeur les bâtiments significatifs et d'intérêt à l'intérieur de la mission de santé du CUSM

7 Prêtres de Saint-Sulpice

- Protéger le bois sur la partie nord-ouest de la propriété
- Protéger le bois sur l'escarpement sud de la propriété
- Acquérir, après entente avec les autorités compétentes, un statut de protection et de mise en valeur pour ces bois d'intérêt

9 CUSM - Hôpital général

- Protéger le bois des Bénédictins
- Protéger les vues vers et à partir de la montagne dans l'axe de l'hôpital
- Améliorer l'intégration du complexe hospitalier à son milieu

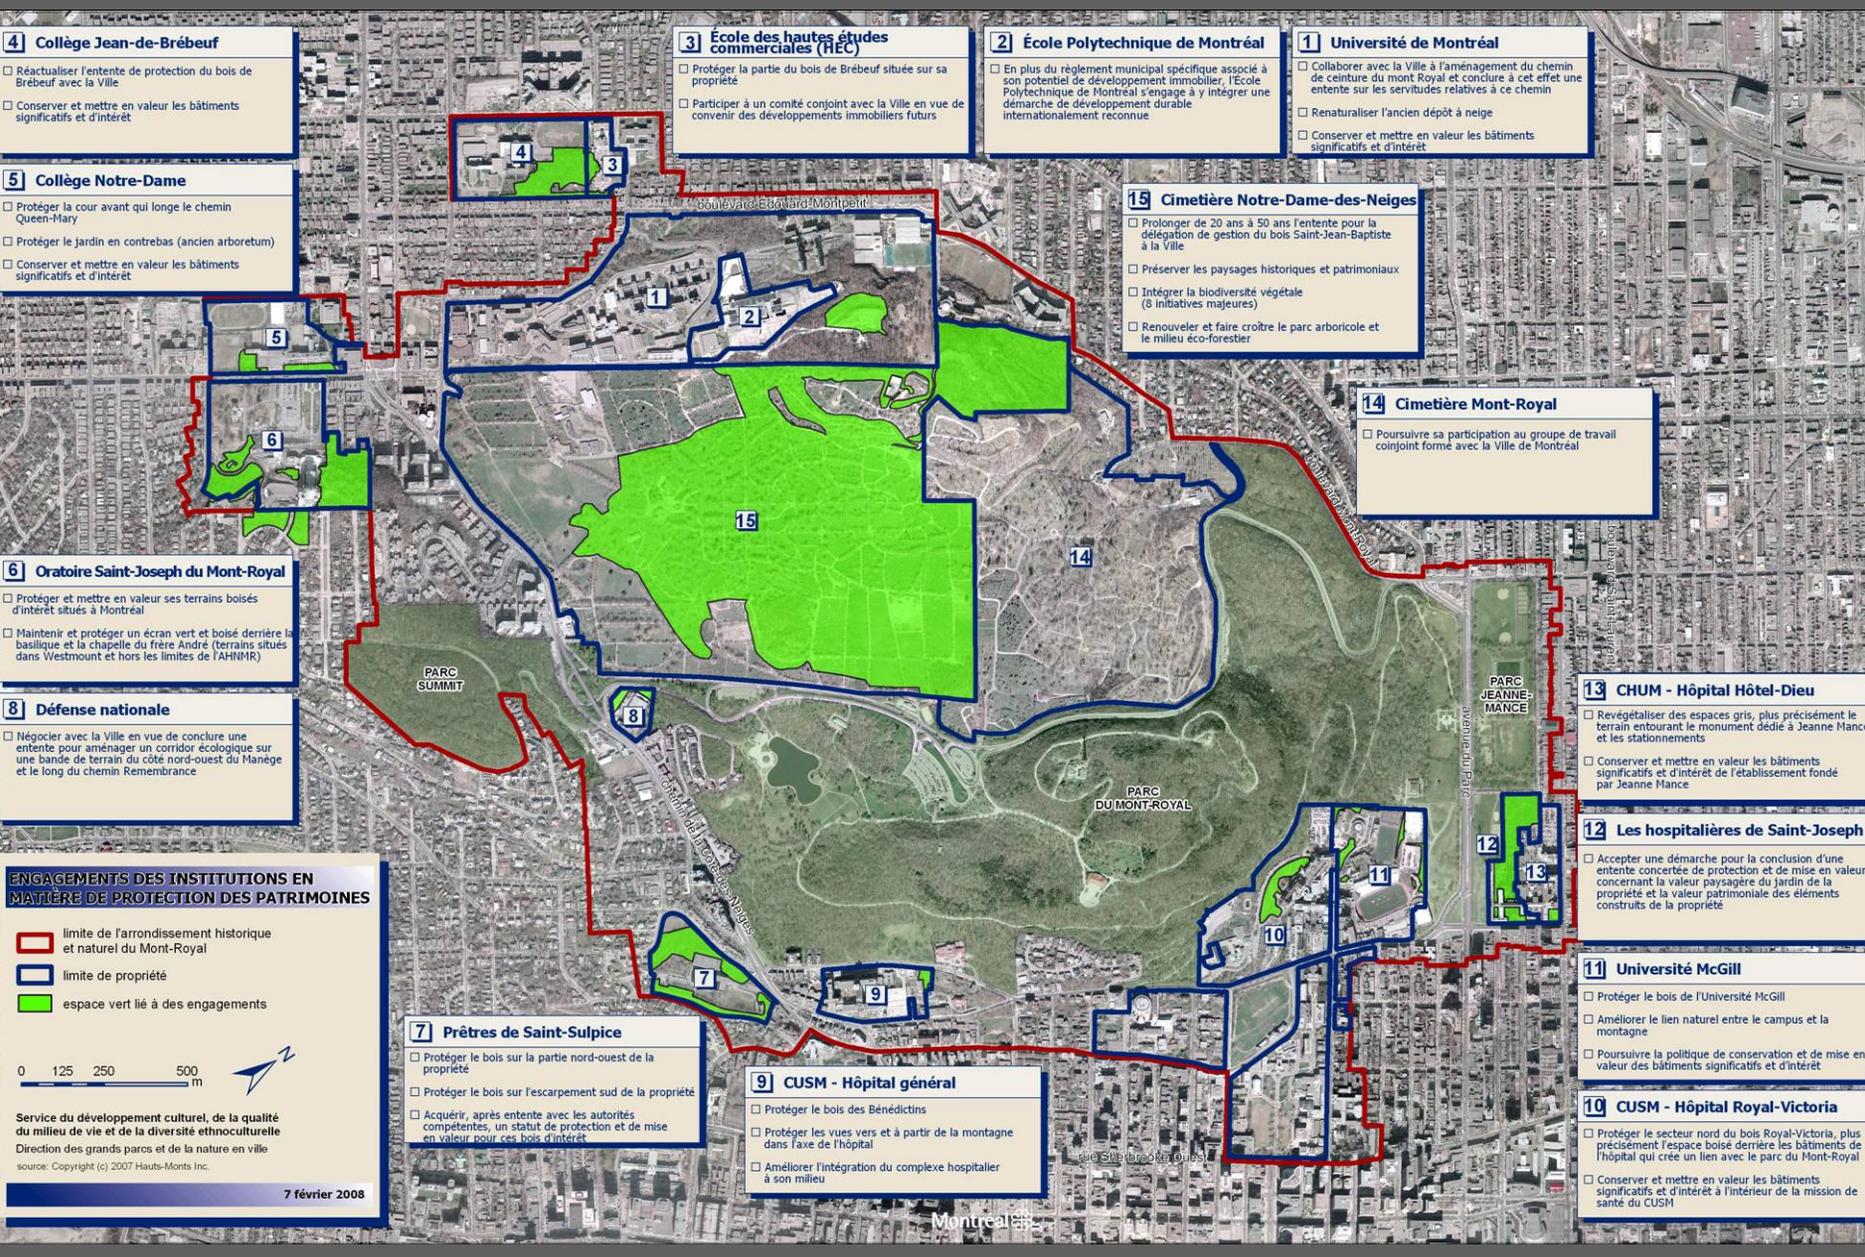

1* Université de Montréal

- Collaborer avec la Ville à l'aménagement du chemin de ceinture du mont Royal et conclure à cet effet une entente sur les servitudes relatives à ce chemin
- Renaturaliser l'ancien dépôt à neige
- Conserver et mettre en valeur les bâtiments significatifs et d'intérêt

2* École Polytechnique de Montréal

- En plus du règlement municipal spécifique associé à son potentiel de développement immobilier, l'École Polytechnique de Montréal s'engage à y intégrer une démarche de développement durable internationalement reconnue

3* Cimetière Notre-Dame-des-Neiges

- Prolonger de 20 ans à 50 ans l'entente pour la délégation de gestion du bois Saint-Jean-Baptiste à la Ville
- Préserver les paysages historiques et patrimoniaux
- Intégrer la biodiversité végétale (8 initiatives majeures)
- Renouveler et faire croître le parc arboricole et le milieu éco-forestier


4 Cimetière Mont-Royal


- Poursuivre sa participation au groupe de travail conjoint formé avec la Ville de Montréal


5 Défense nationale

- Négocier avec la Ville en vue de conclure une entente pour aménager un corridor écologique sur une bande de terrain du côté nord-ouest du Manège et le long du chemin Remembrance

ENGAGEMENTS DES INSTITUTIONS EN MATIÈRE DE PROTECTION DES PATRIMOINES

  limite de l'arrondissement historique et naturel du Mont-Royal

  limite de propriété

  espace vert lié à des engagements

* institutions concernées par le tracé du chemin de ceinture

0 125 250 500 m

Service du développement culturel, de la qualité du milieu de vie et de la diversité ethnoculturelle
Direction des grands parcs et de la nature en ville
source: Copyright (c) 2007 Hauts-Monts Inc.



juin 2008

PARC
DU MONT-ROYAL

PLAN VERT DU CIMETIÈRE NOTRE-DAME-DES-NEIGES VOLET BIODIVERSITÉ DU PROJET DE CONSERVATION AU MONT ROYAL

ENGAGEMENTS POUR LA RÉALISATION DU VOLET BIODIVERSITÉ (janvier 2008)

- 1 Prolonger à 50 ans l'entente pour la délégation de la gestion du bois Saint-Jean-Baptiste à la ville de Montréal
- 2 Préserver la limite sud du bois de l'Université de Montréal
- 3 Assurer une meilleure protection au bois de l'Est et au bois du Centre en limitant les activités funéraires aux abords du seul sentier existant dans chacun d'eux
- 4 Créer une zone tampon sur le pourtour des bois du Centre, de l'Est et de l'Université de Montréal par la plantation d'arbustes et d'arbres dans une bande de 30 mètres de largeur
- 5 Consolider le corridor écologique nord
 - 5a Préserver les massifs forestiers existants
 - 5b Densifier la végétation à la limite entre le piedmont et le sommet
 - 5c Créer un massif forestier sur le pourtour de la zone opérationnelle
- 6 Créer des liens écologiques dans le corridor sud entre les bois du Centre, de l'Est et du parc du Mont-Royal
 - 6a Créer des espaces à caractère naturel constitués de plantes herbacées, arbustives et arborescentes
 - 6b Aménager un plan d'eau
- 7 Créer d'autres liens verts
- 8 Aménager un plan d'eau rappelant l'ancien ruisseau Rimbault
- 9 Consolider la plaine horticole d'intérêt écologique par l'ajout d'arbres

 Limite du cimetière Notre-Dame-des-Neiges

 Cadastre


 Massif forestier



0 50 100 200 300 400 500 m

source : Copyright (c) 2007 Haute-Monts Inc.



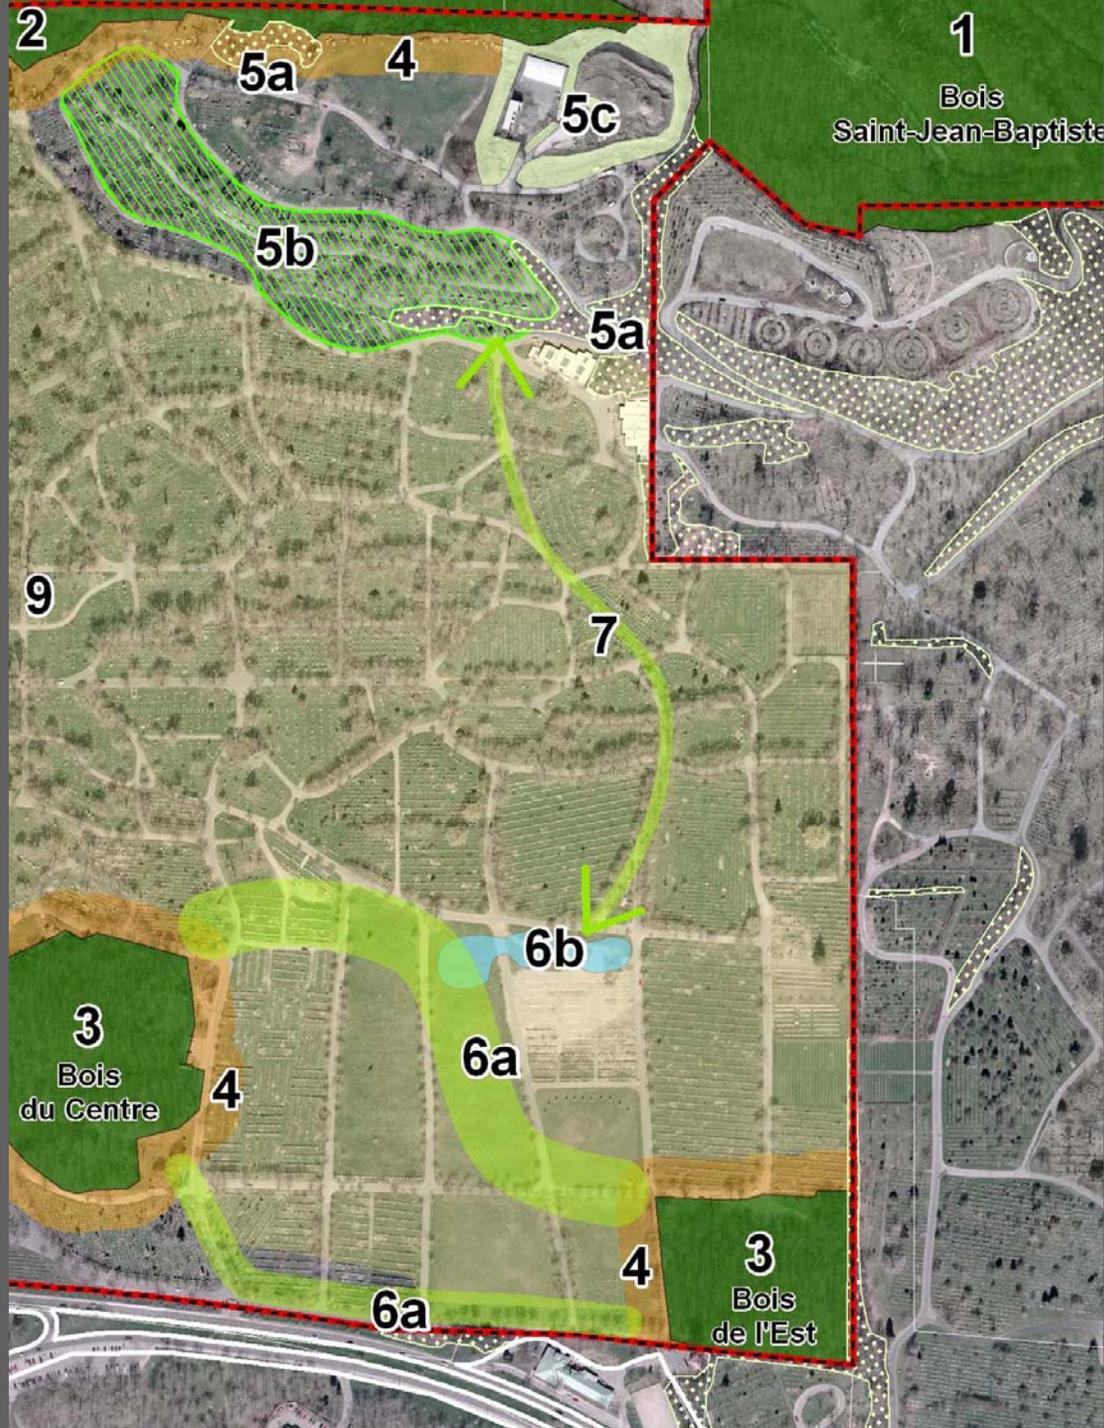



MONTREAL OUTREMONT

AVENUE VICTOR D'AVOINE

AVENUE MONTREAL

AVENUE ST. JACQUES - MONTREAL

OUTREMONT MONTREAL

AVENUE DU PARC

UNIVERSITE DE MONTREAL

OPATOIRE ST. JOSEPH

Cimetiere NOTRE-DAME DES NEIGES

Cimetiere MONT-ROYAL

PARC SUMMIT

PARC MONT-ROYAL

PARC JEANNE MANCE

UNIVERSITE MCGILL

BORNE ROYAL-VICTORIA

LA DOUVE/260

AVENUE D'ORLANS

AVENUE MONT-ROYAL

AVENUE DU LIT

AVENUE DU PARC

AVENUE ARISTIDE

CENTRE DE LA CITE DES NEIGES

AVENUE PEARL

AVENUE MONTREAL

AVENUE DU PARC

AVENUE ST. JACQUES - MONTREAL

WESTMOUNT


MONTREAL


QTY


RUE DES NEIGES

PEARL

PLACE DES ARTS

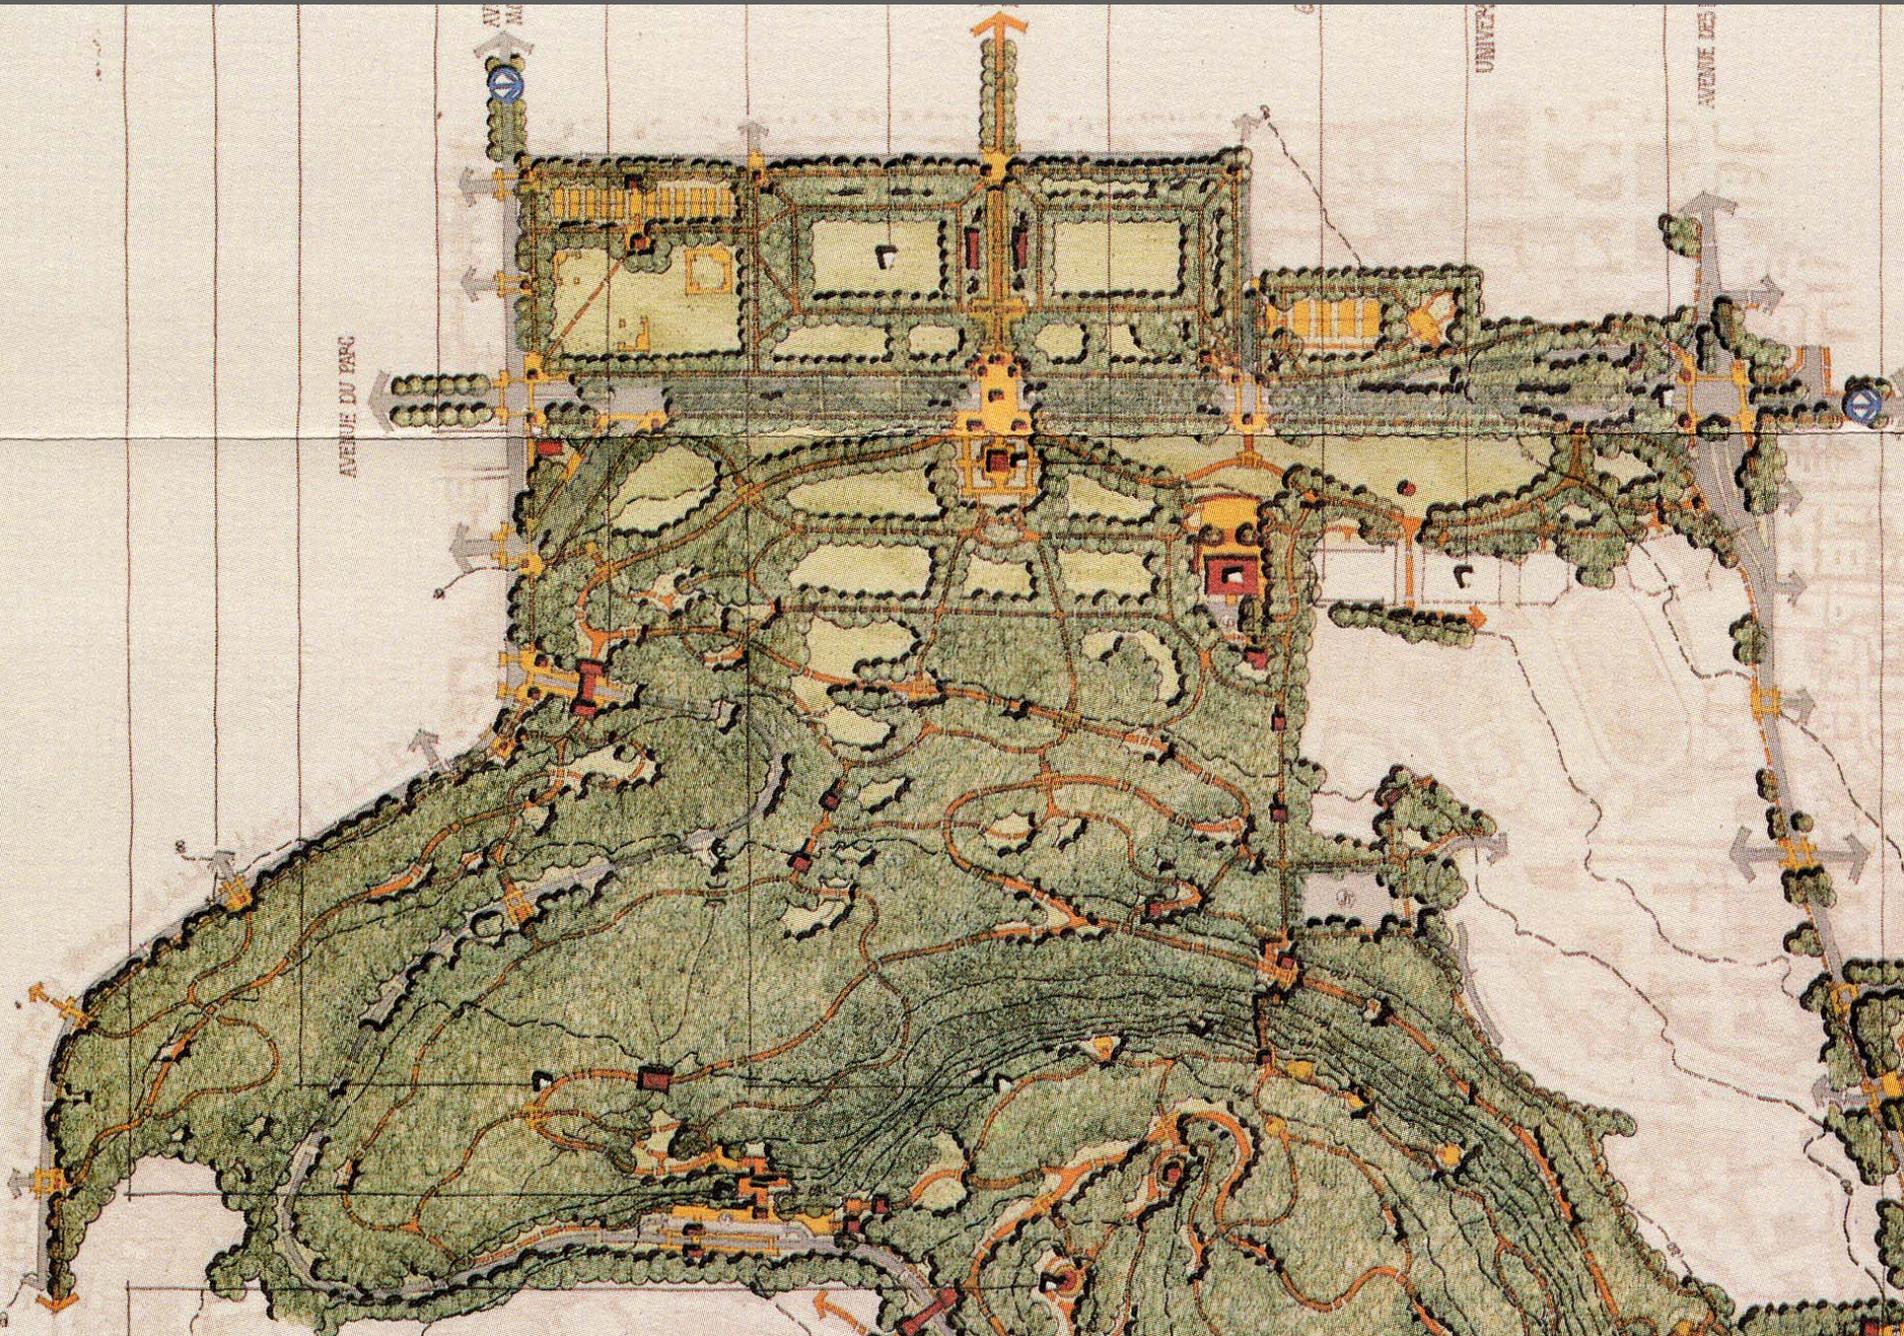

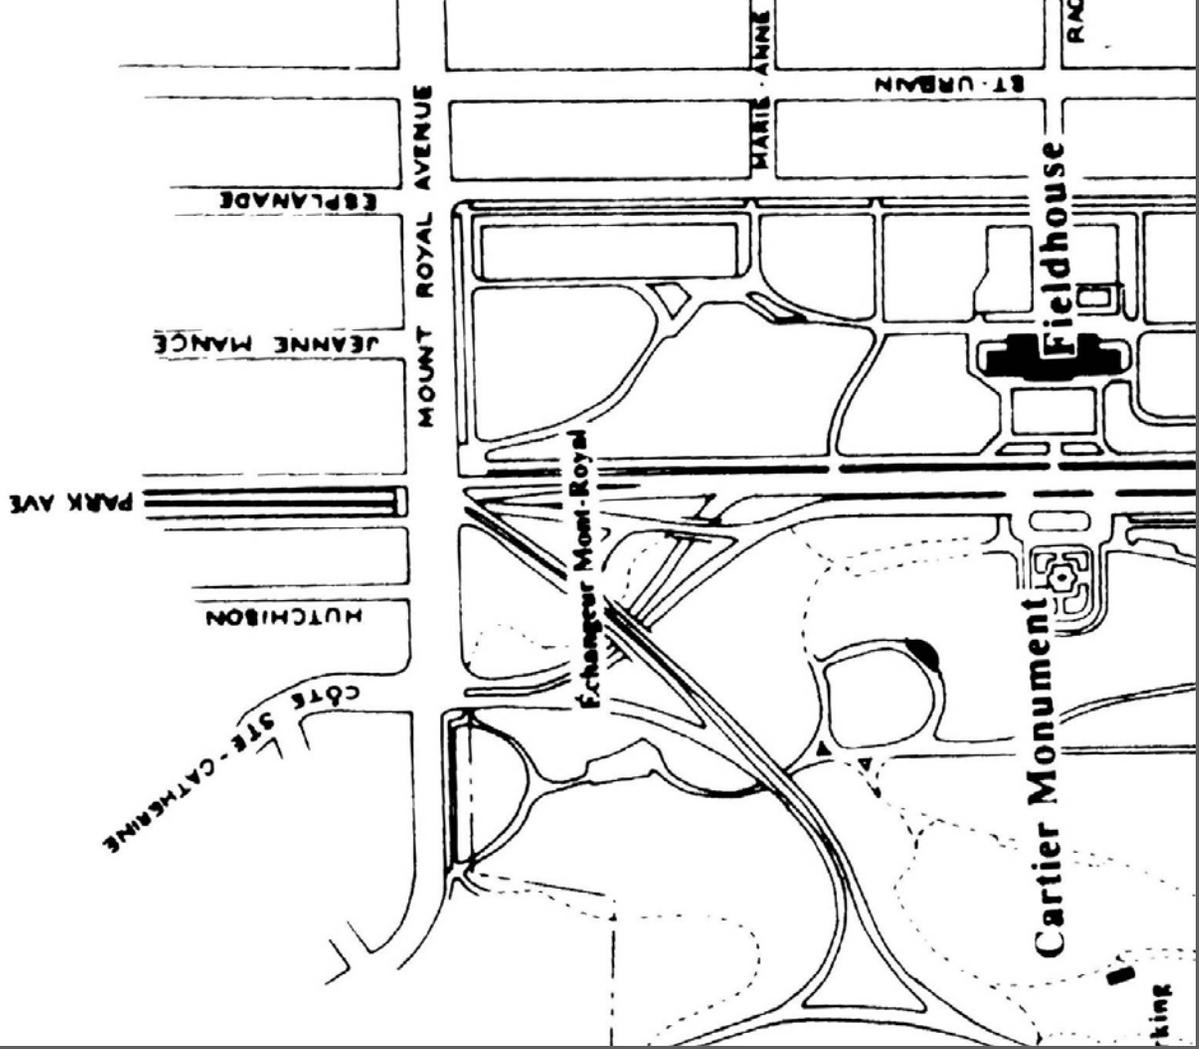

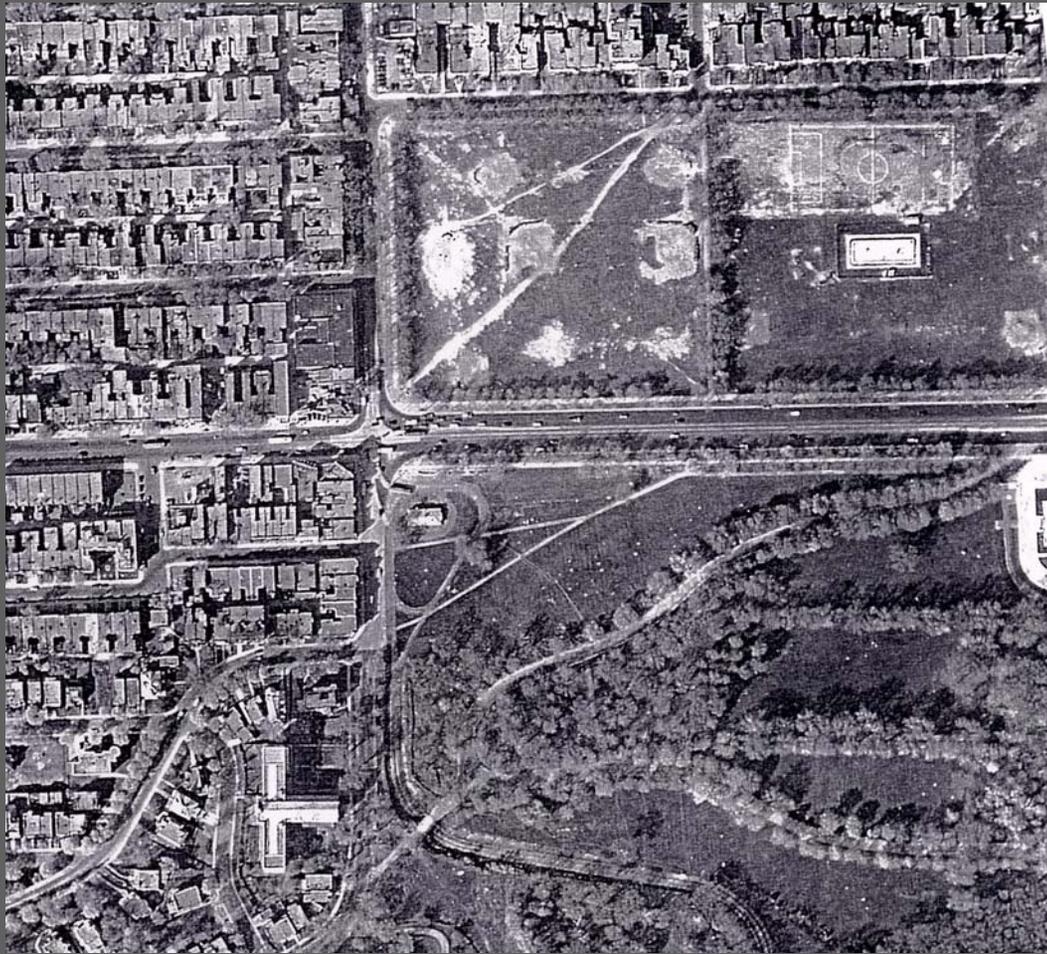



MOUNT ROYAL PARK

PROPOSED DEVELOPMENT



G. Clarke - M. Rapuano

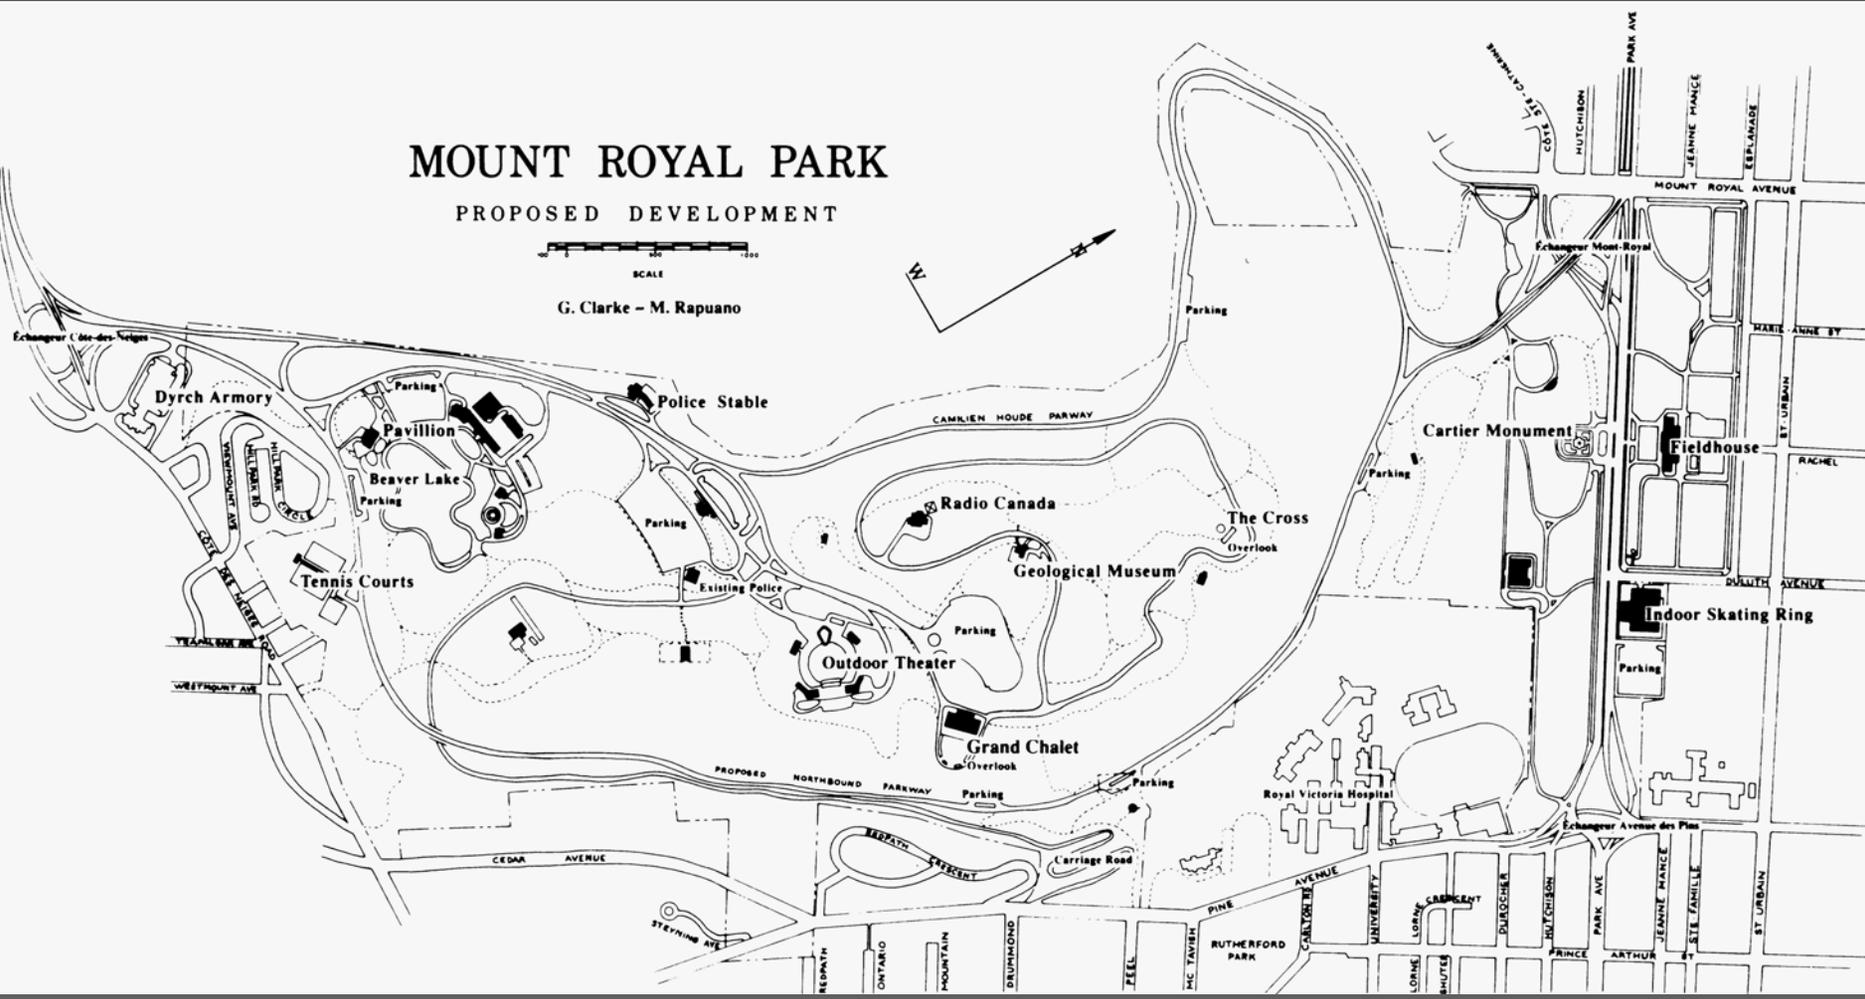


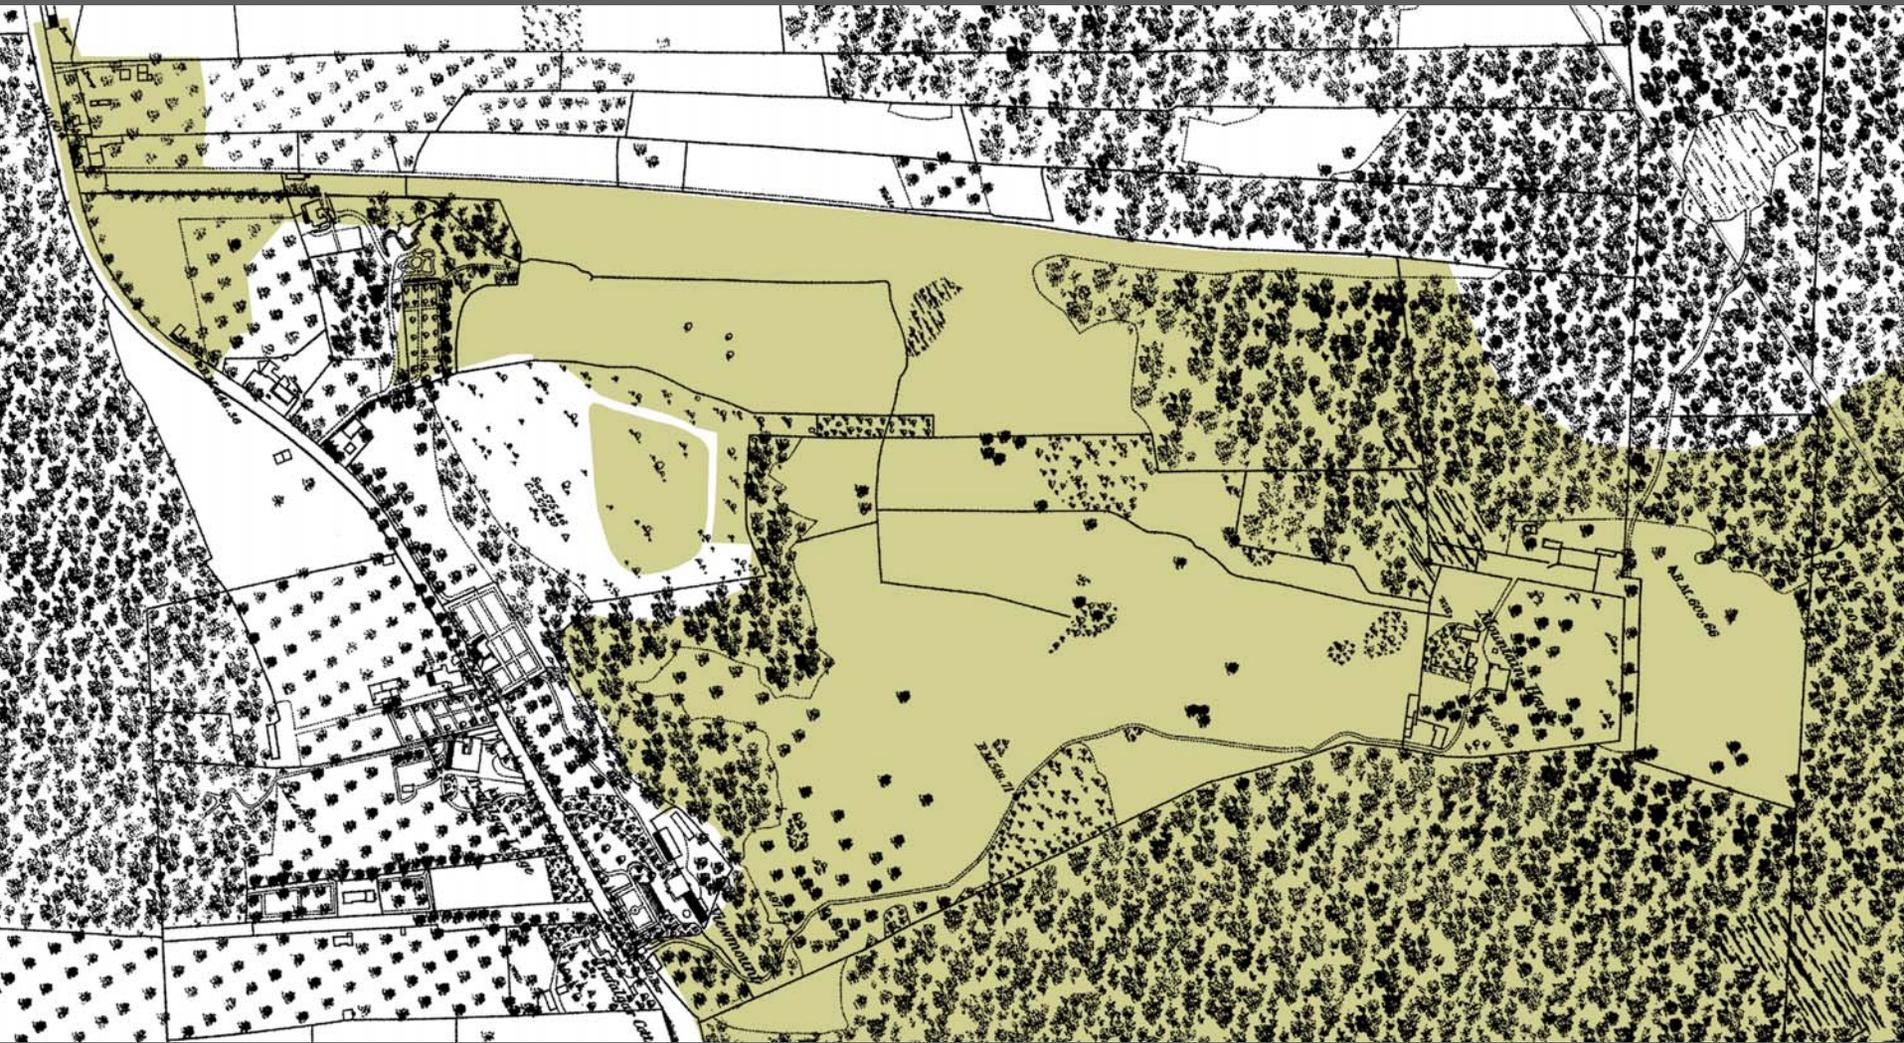





MOUNT ROYAL

— • DESIGN MAP • —
— 1877 —

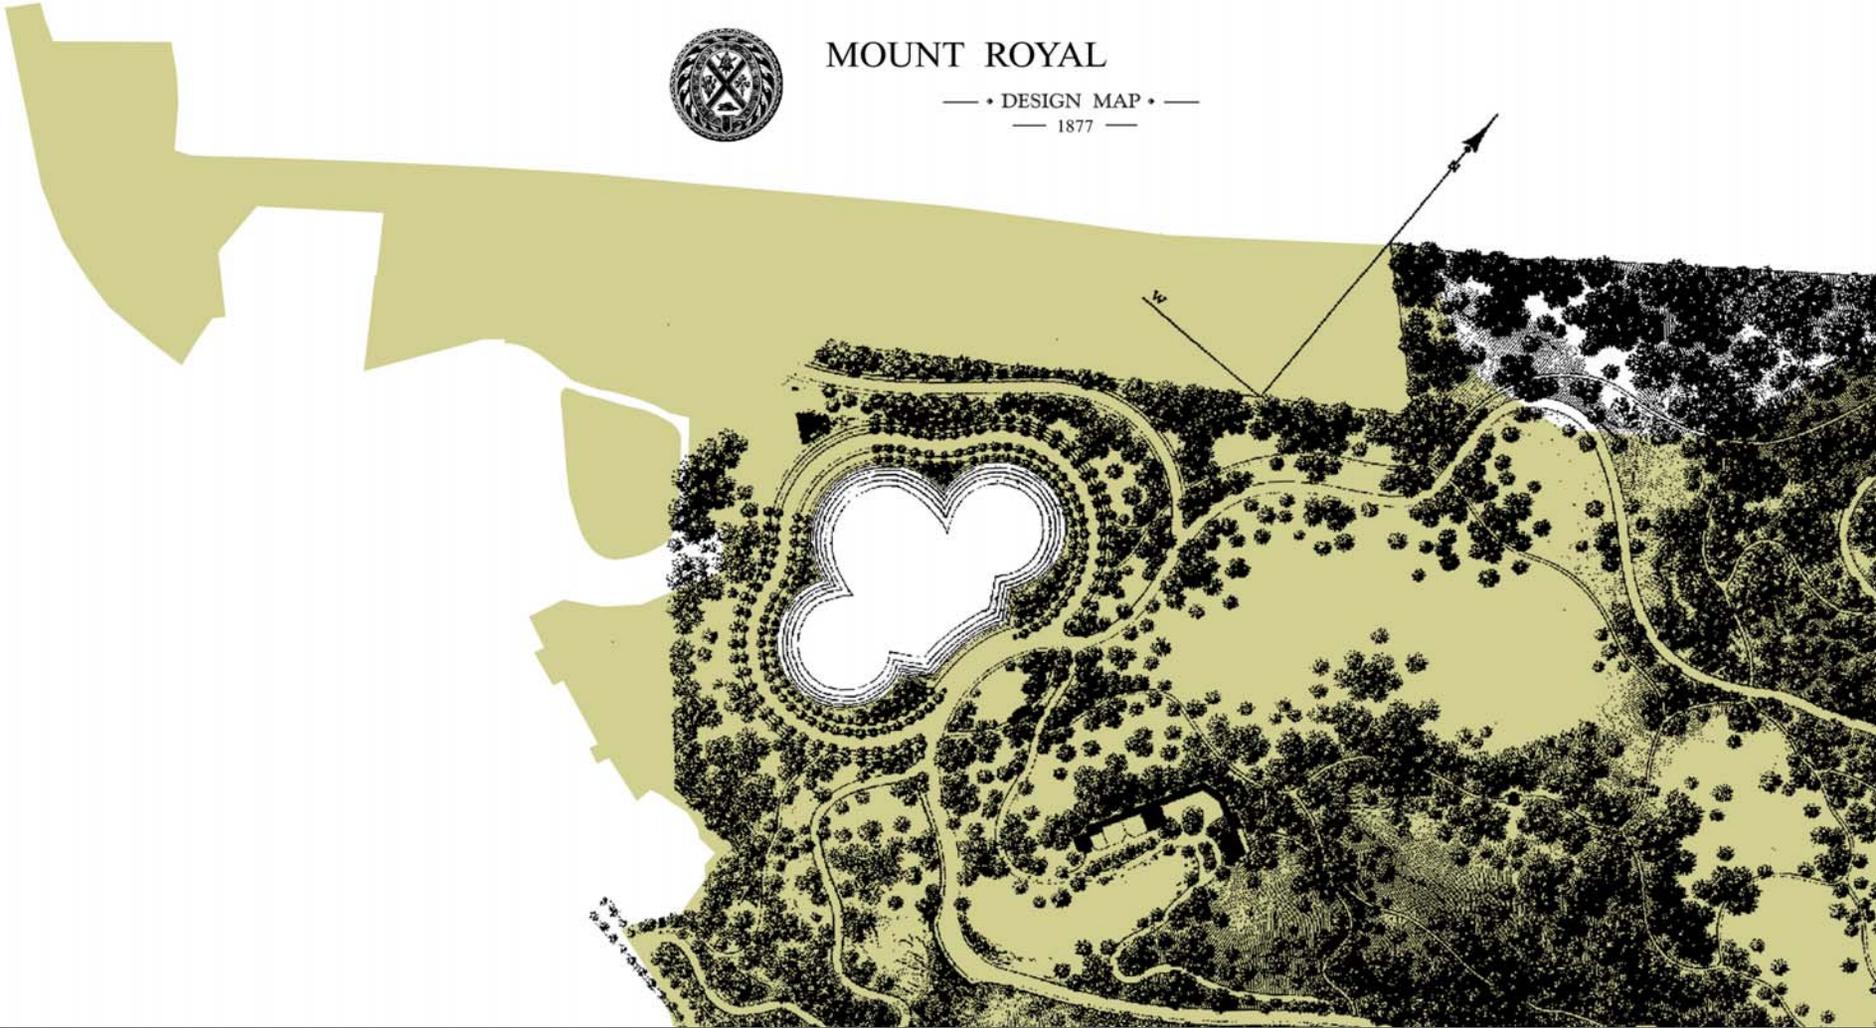

CIMETIERE NOTRE-DAME
DES NEIGES

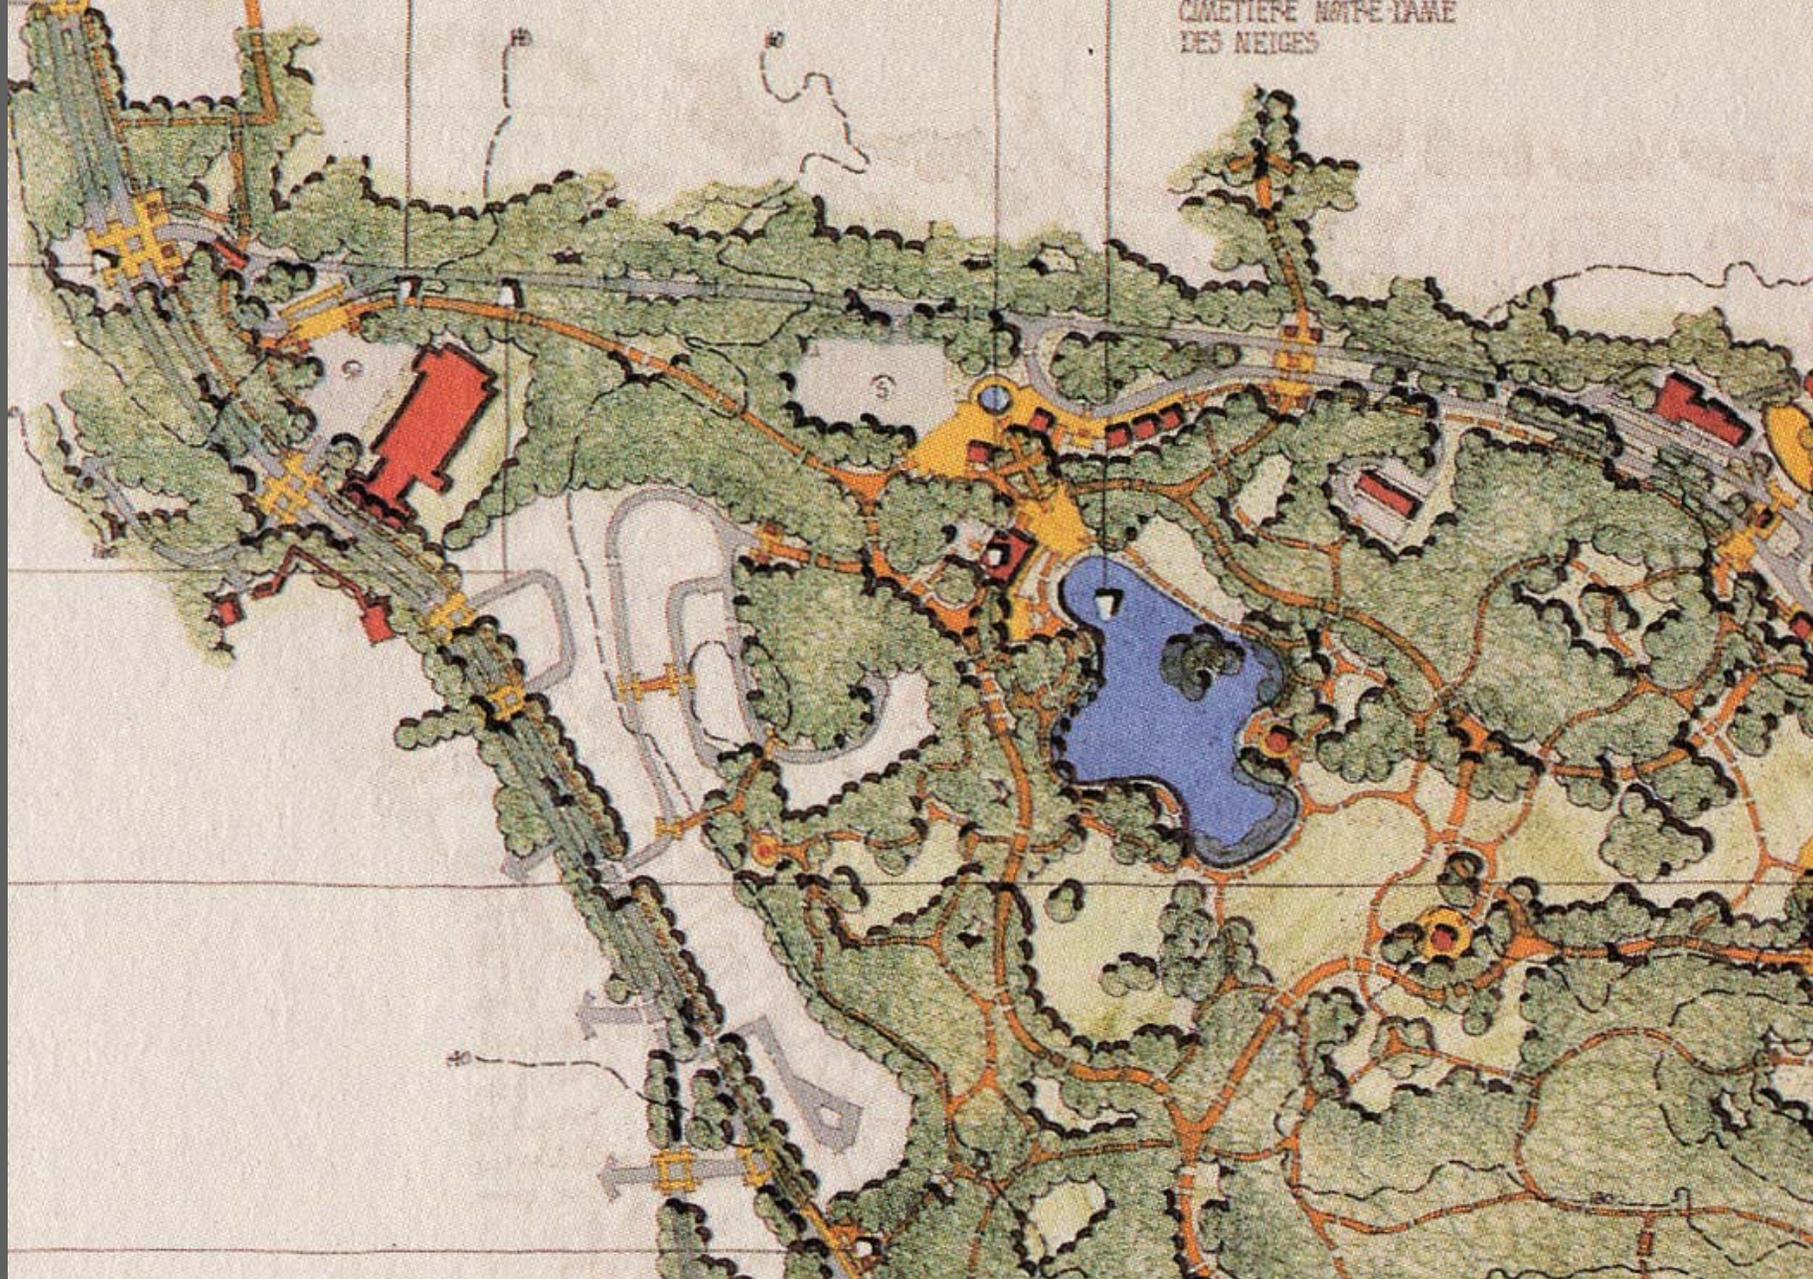

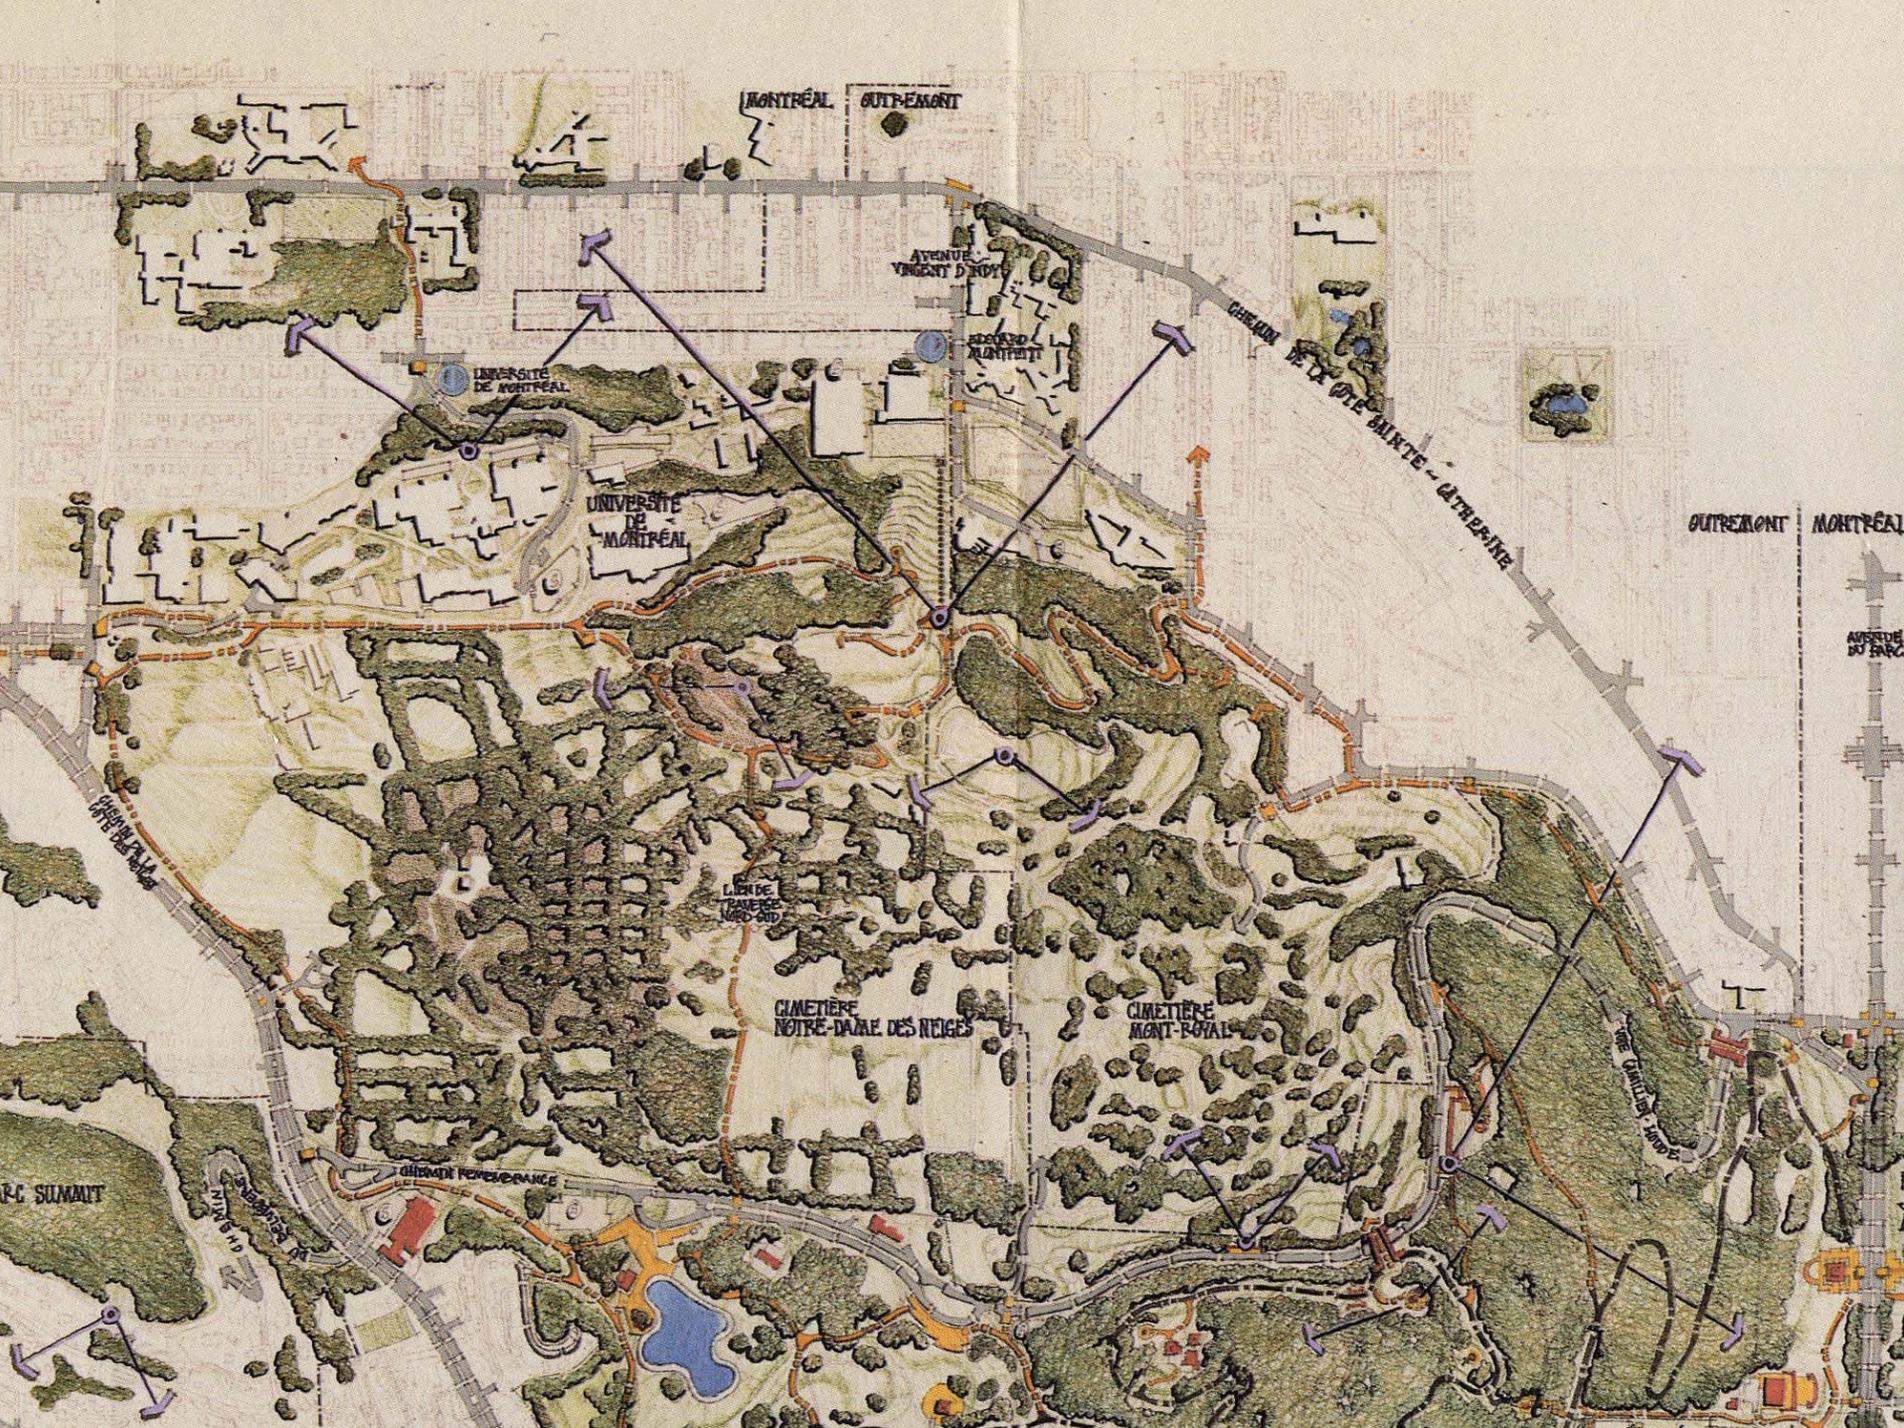

MONTREAL OUTREMONT

AVENUE VINCENT D'INDY

BOULEVARD MONTFORT

CHEMIN DE LA STE-BLANCHE-CATHERINE

UNIVERSITE DE MONTREAL

UNIVERSITE DE MONTREAL

OUTREMONT MONTREAL

AVENUE DU PARC

LIEN DE
MONT-ROU

CIMETIERE
NOTRE-DAME DES NEIGES

CIMETIERE
MONT-ROYAL

CH. GARDIN 1000 E

P.C. SUMMIT

AVENUE 119

CHEMIN PERSPECTION

