

PLAN DE STATIONNEMENT

NIVEAUX DE PLANCHER: 120 ET MOINS
 TOTAL DES STATIONNEMENTS INTÉRIEURS: 198 PLACES

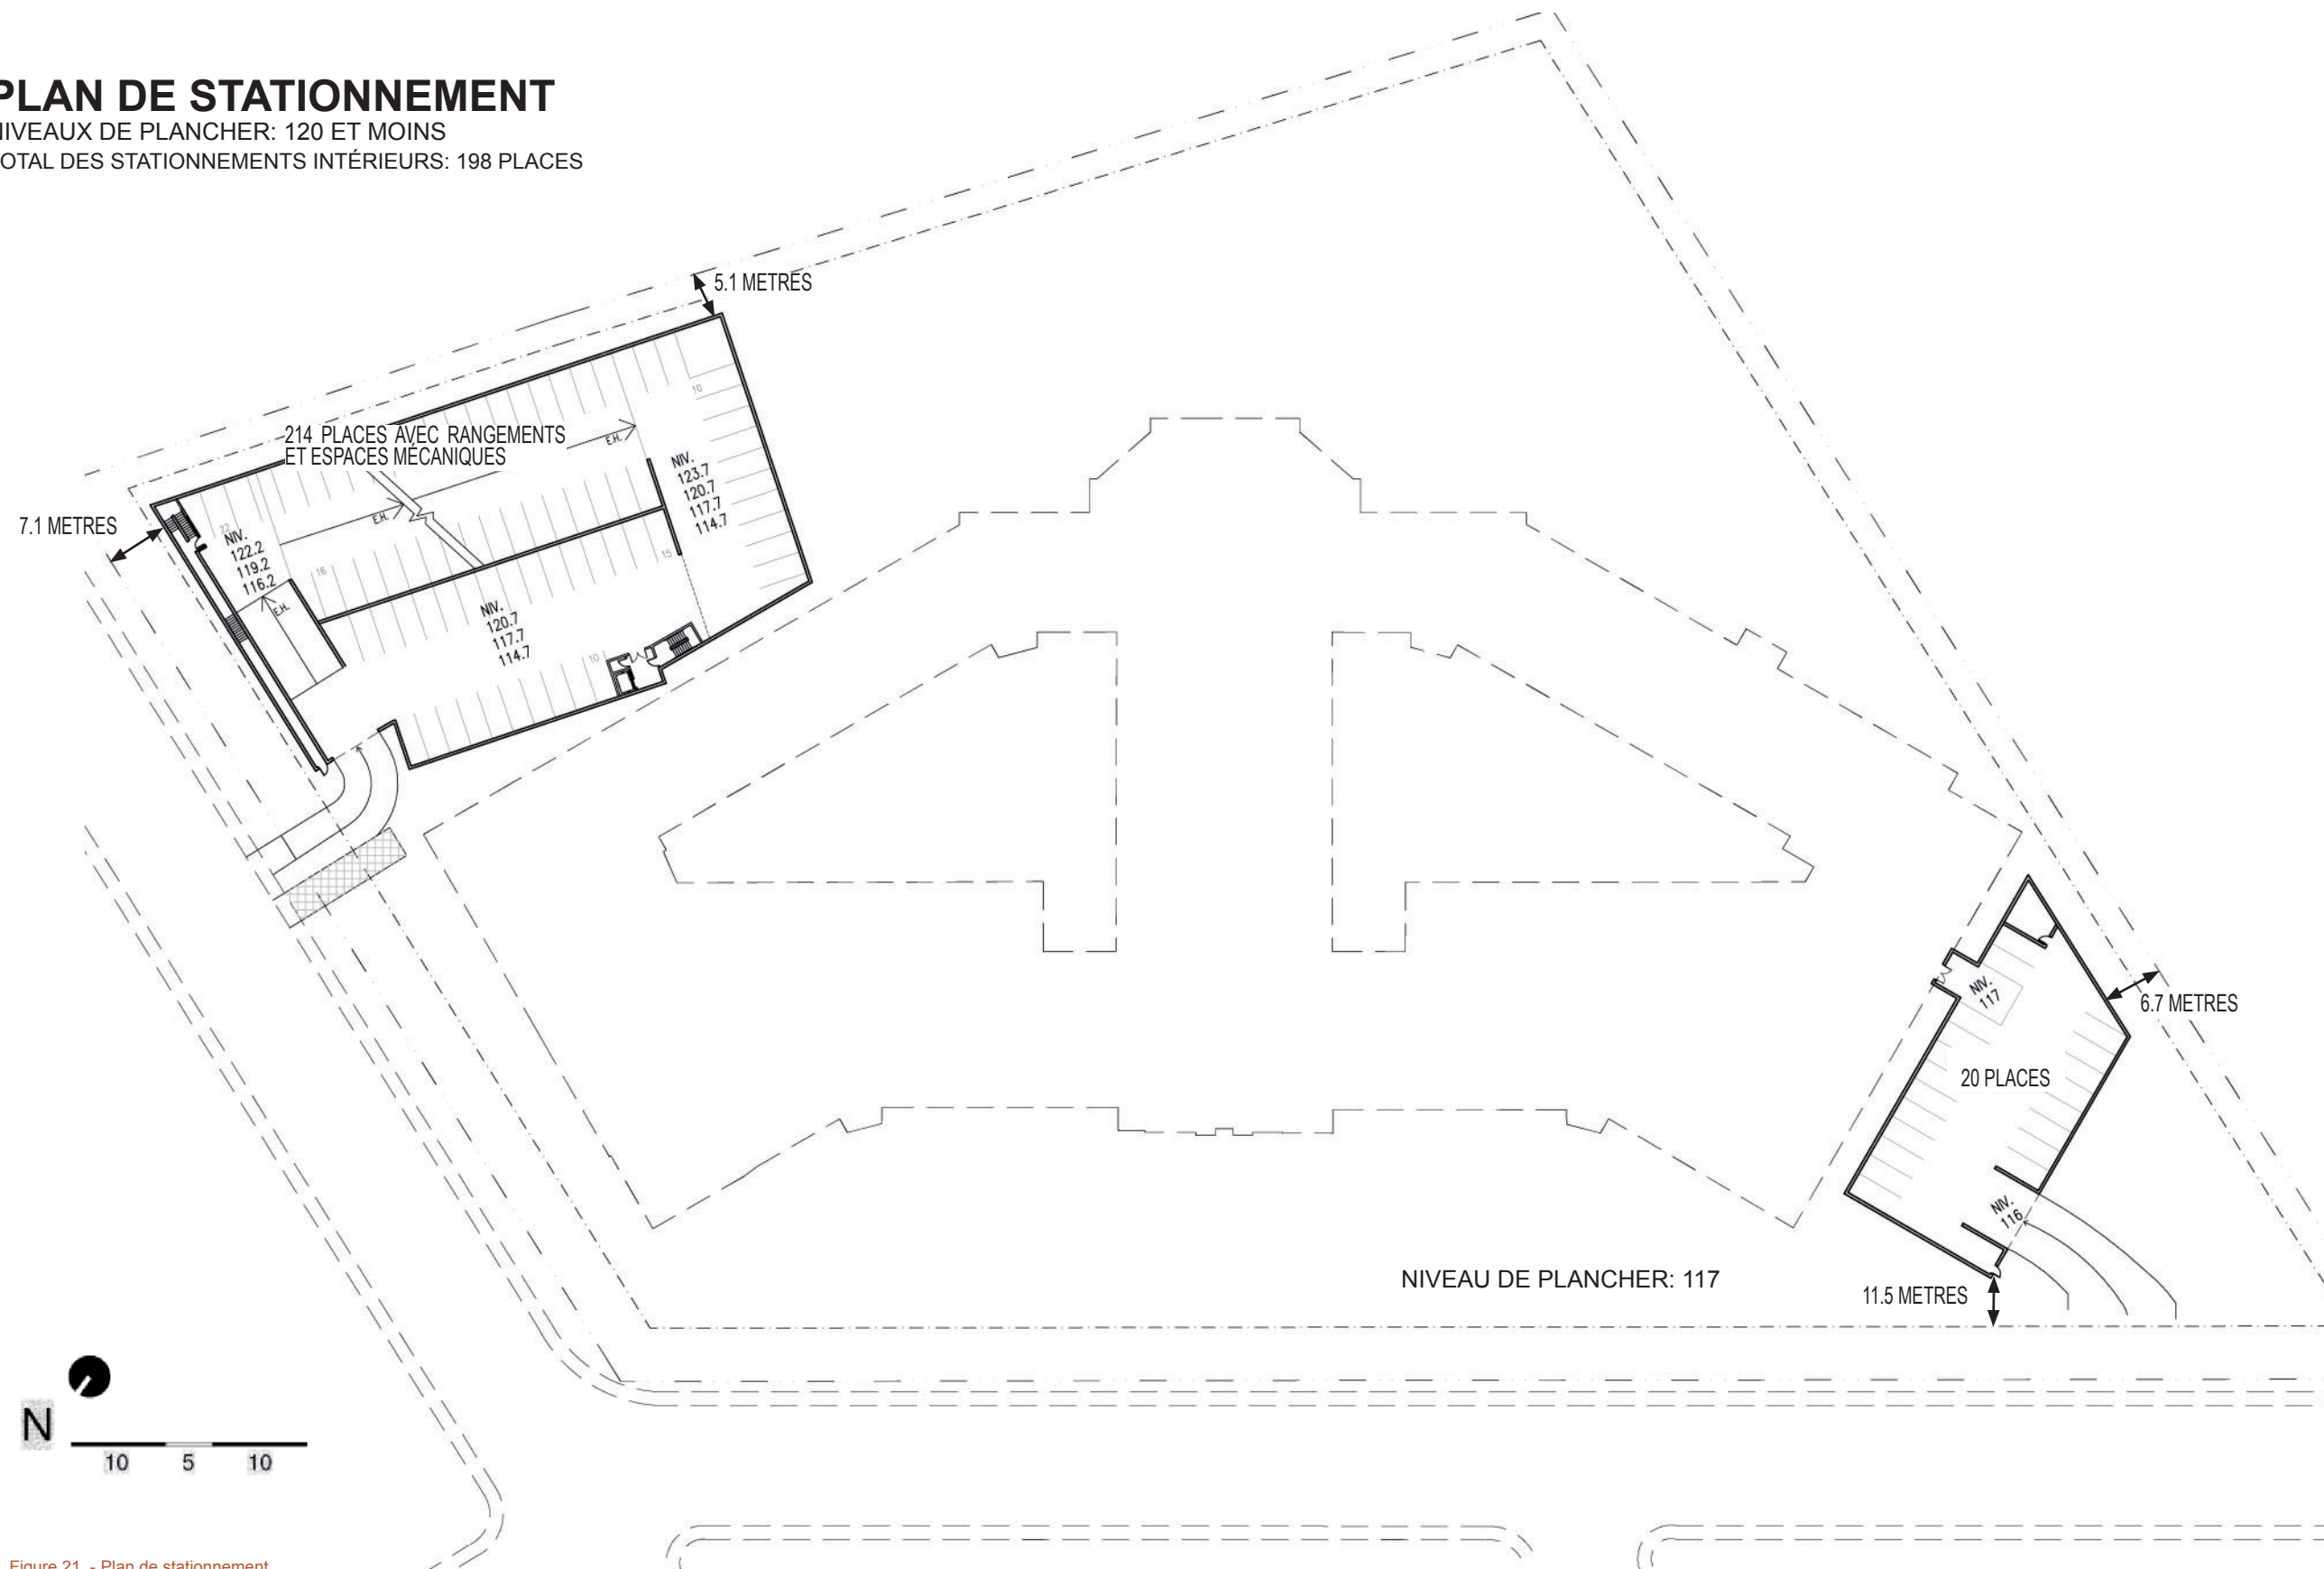


Figure 21 - Plan de stationnement