



Plan de zonage du site de l'ancien Séminaire de philosophie

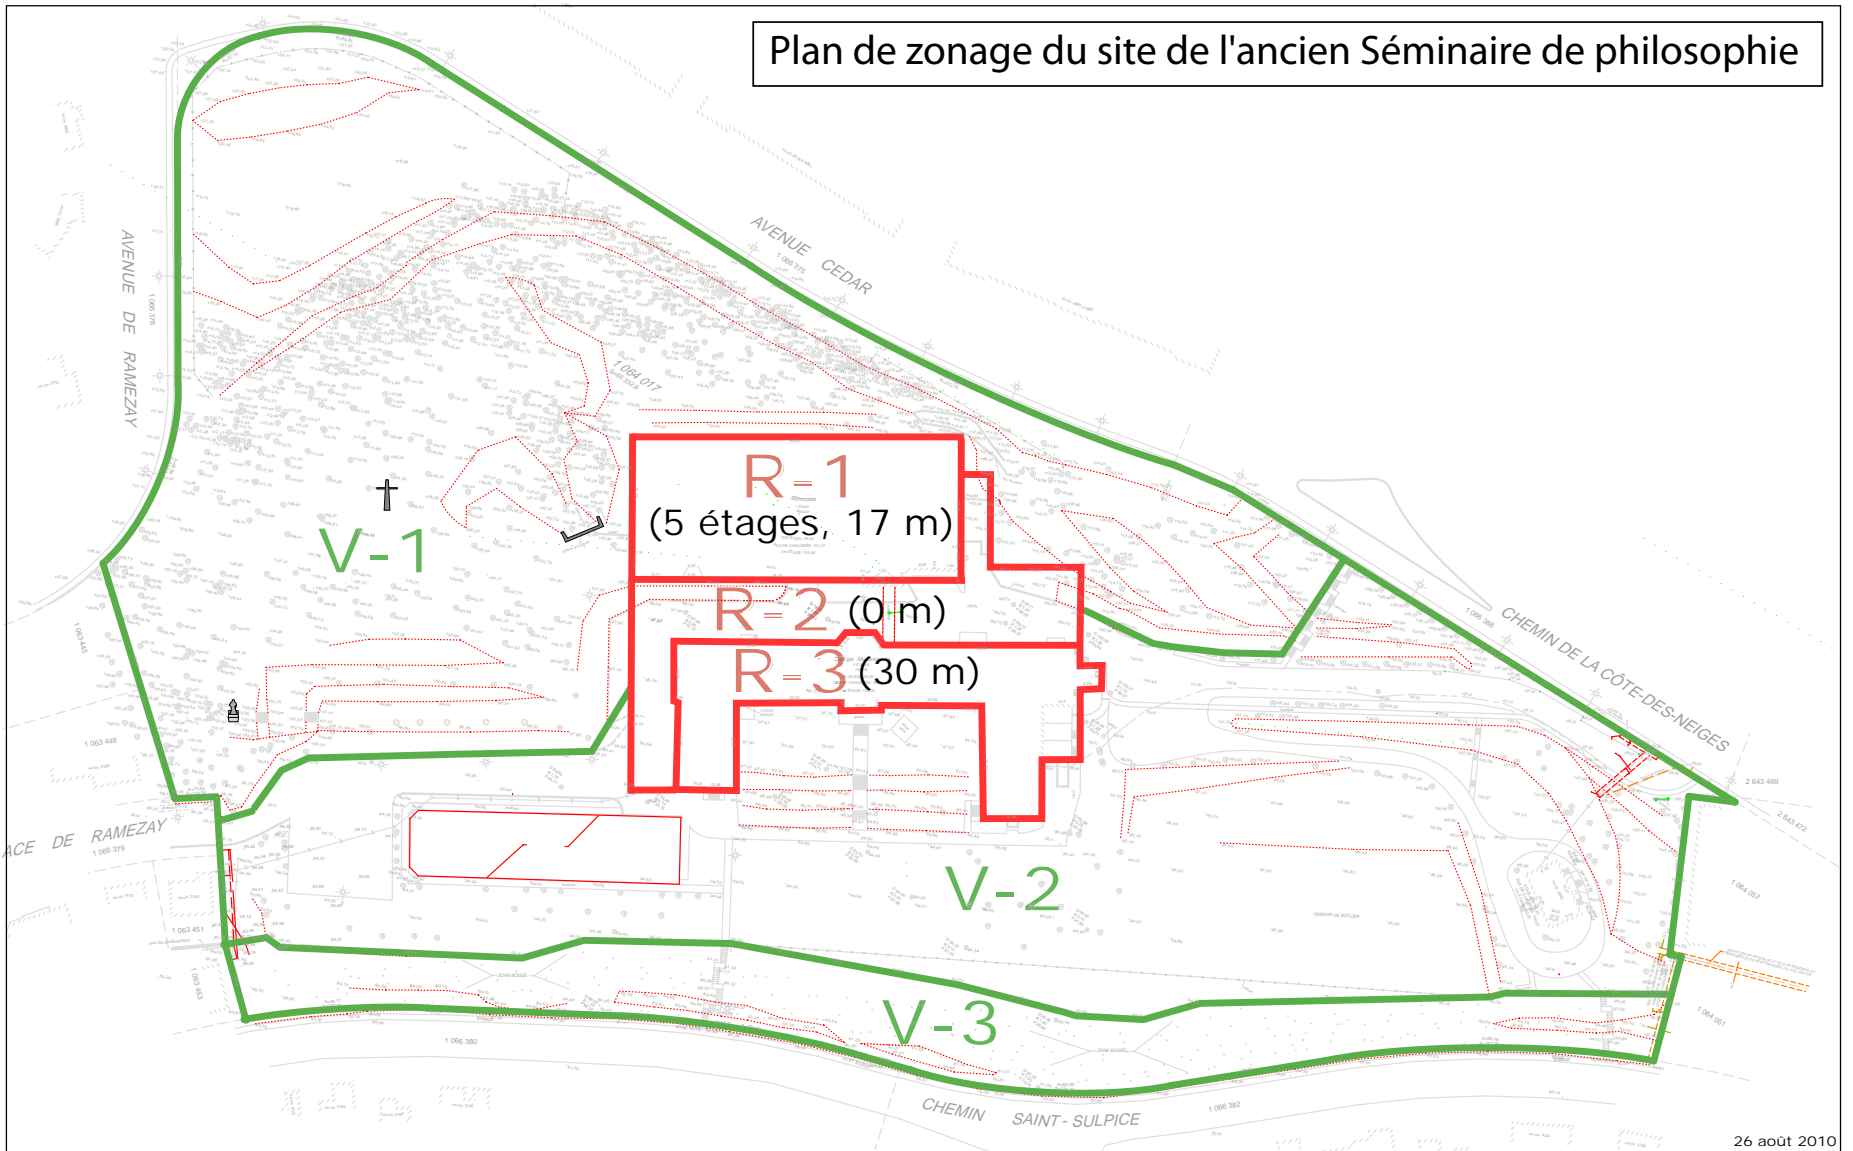

26 août 2010

V-1 Zone de conservation R 1 (14 m) Zone de construction et secteur de hauteur

 Monuments commémoratifs

Ville-Marie
Montréal 

Annexe C

Sources: fond de plan: Groupe IBI,DAA -- limites des zones et des secteurs de hauteur: Arrondissement de Ville-Marie (DAUSE) Dossier: 108440094