


Zones de conservation, zones de construction et secteurs de hauteur

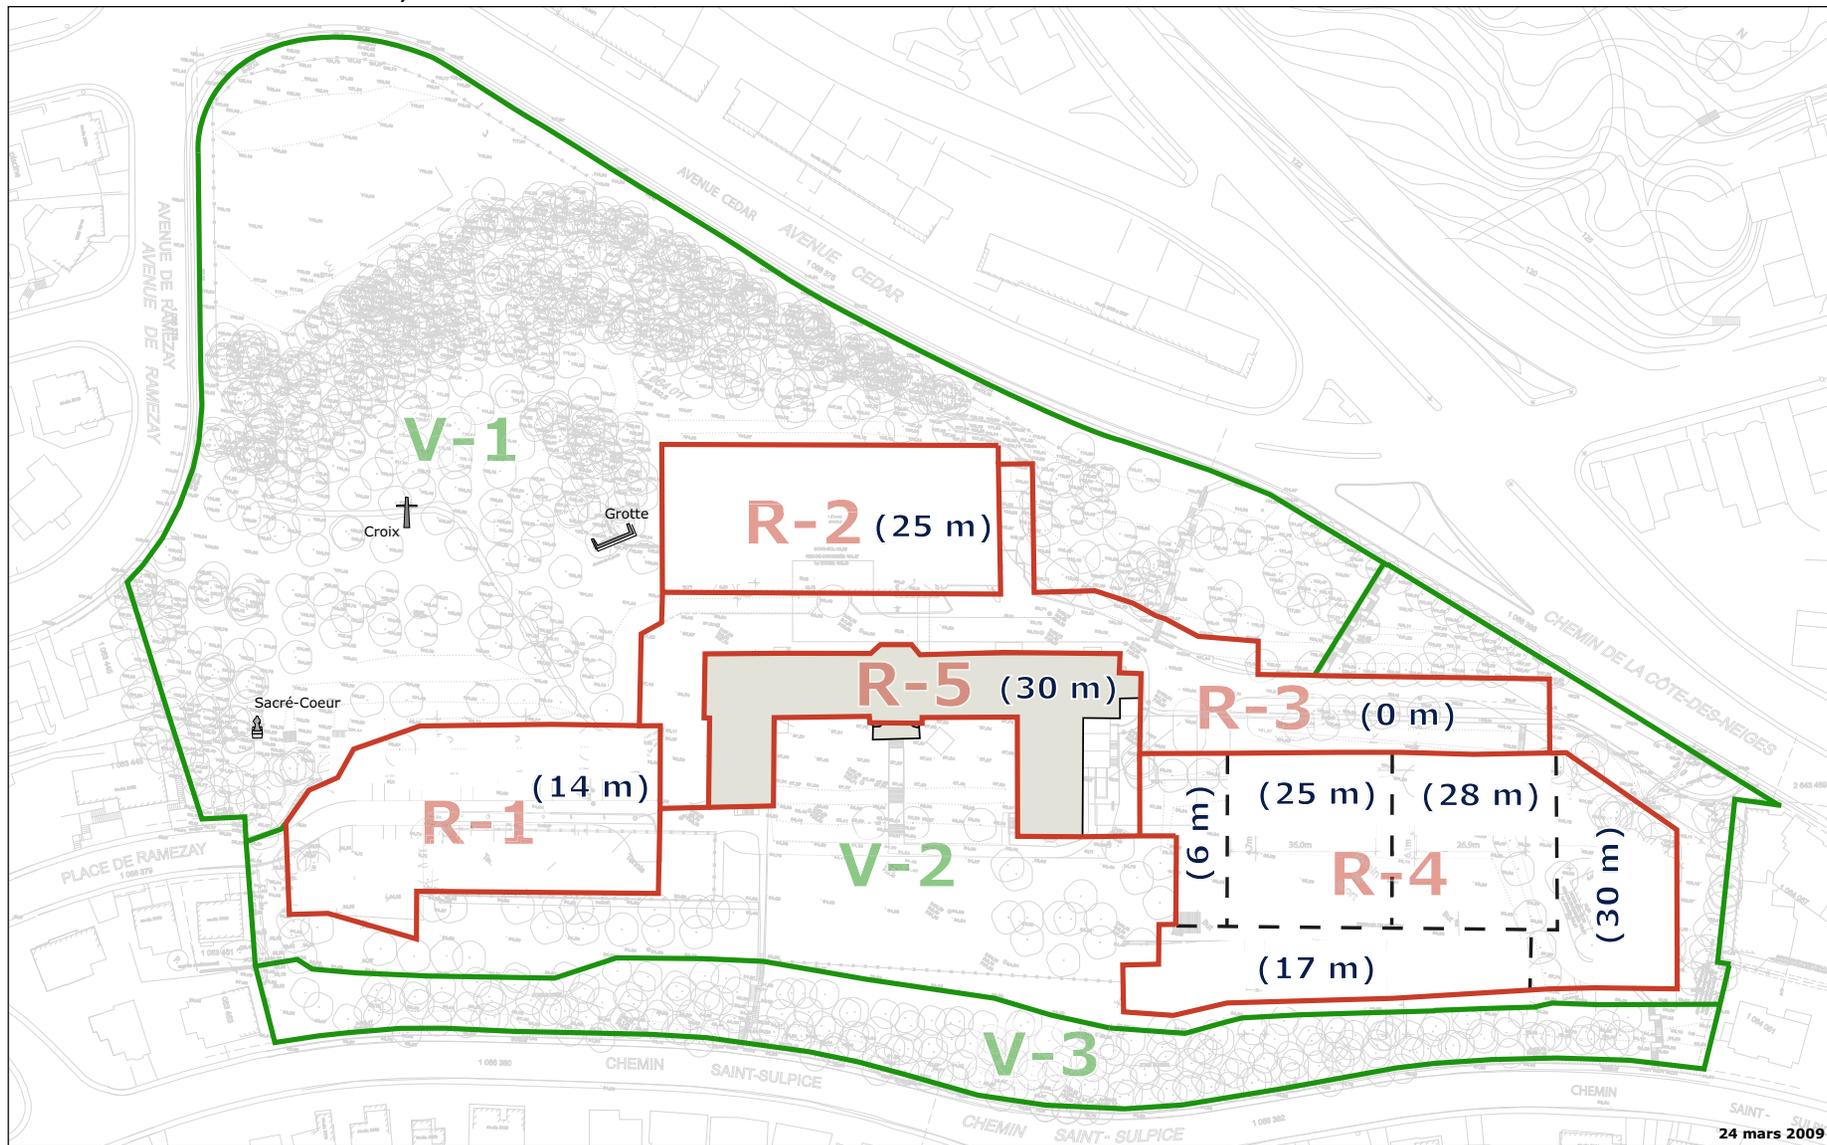

24 mars 2009

V-1 Zone de conservation
 R-1 (14 m) Zone de construction et secteur de hauteur
 (14 m) Secteur de hauteur
 Monuments commémoratifs



Sources; fond de plan: Groupe IBI,DAA -- limites des zones et des secteurs de hauteur: Arrondissement de Ville-Marie (DAUSE)