



M9 PHASE III _ DEVELOPPEMENTS MCGILL

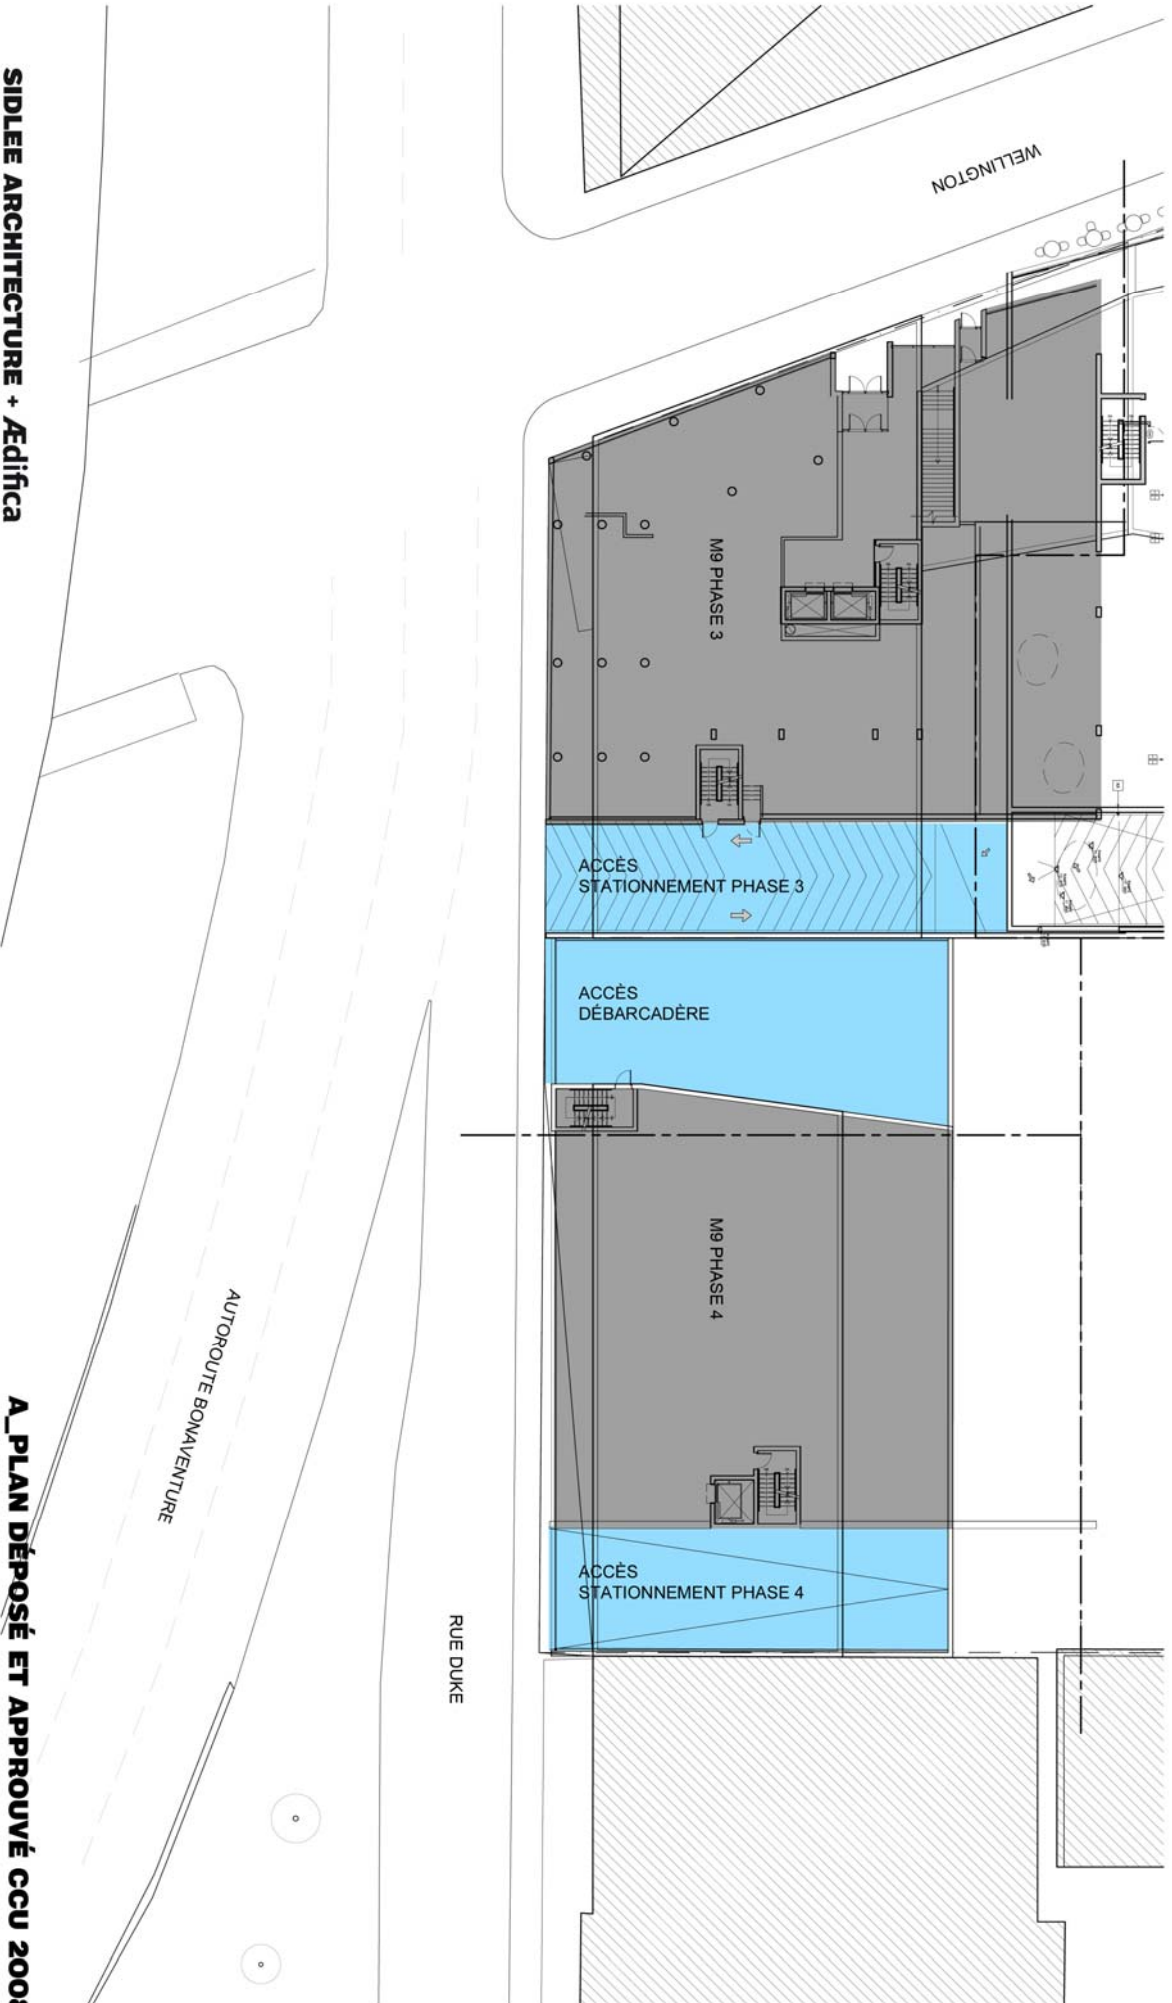

SIDLEE ARCHITECTURE + Edifica

**A_PLAN DÉPOSÉ ET APPROUVÉ CCU 2008
1 : 300**


M9 PHASE III _ DEVELOPPEMENTS MCGILL

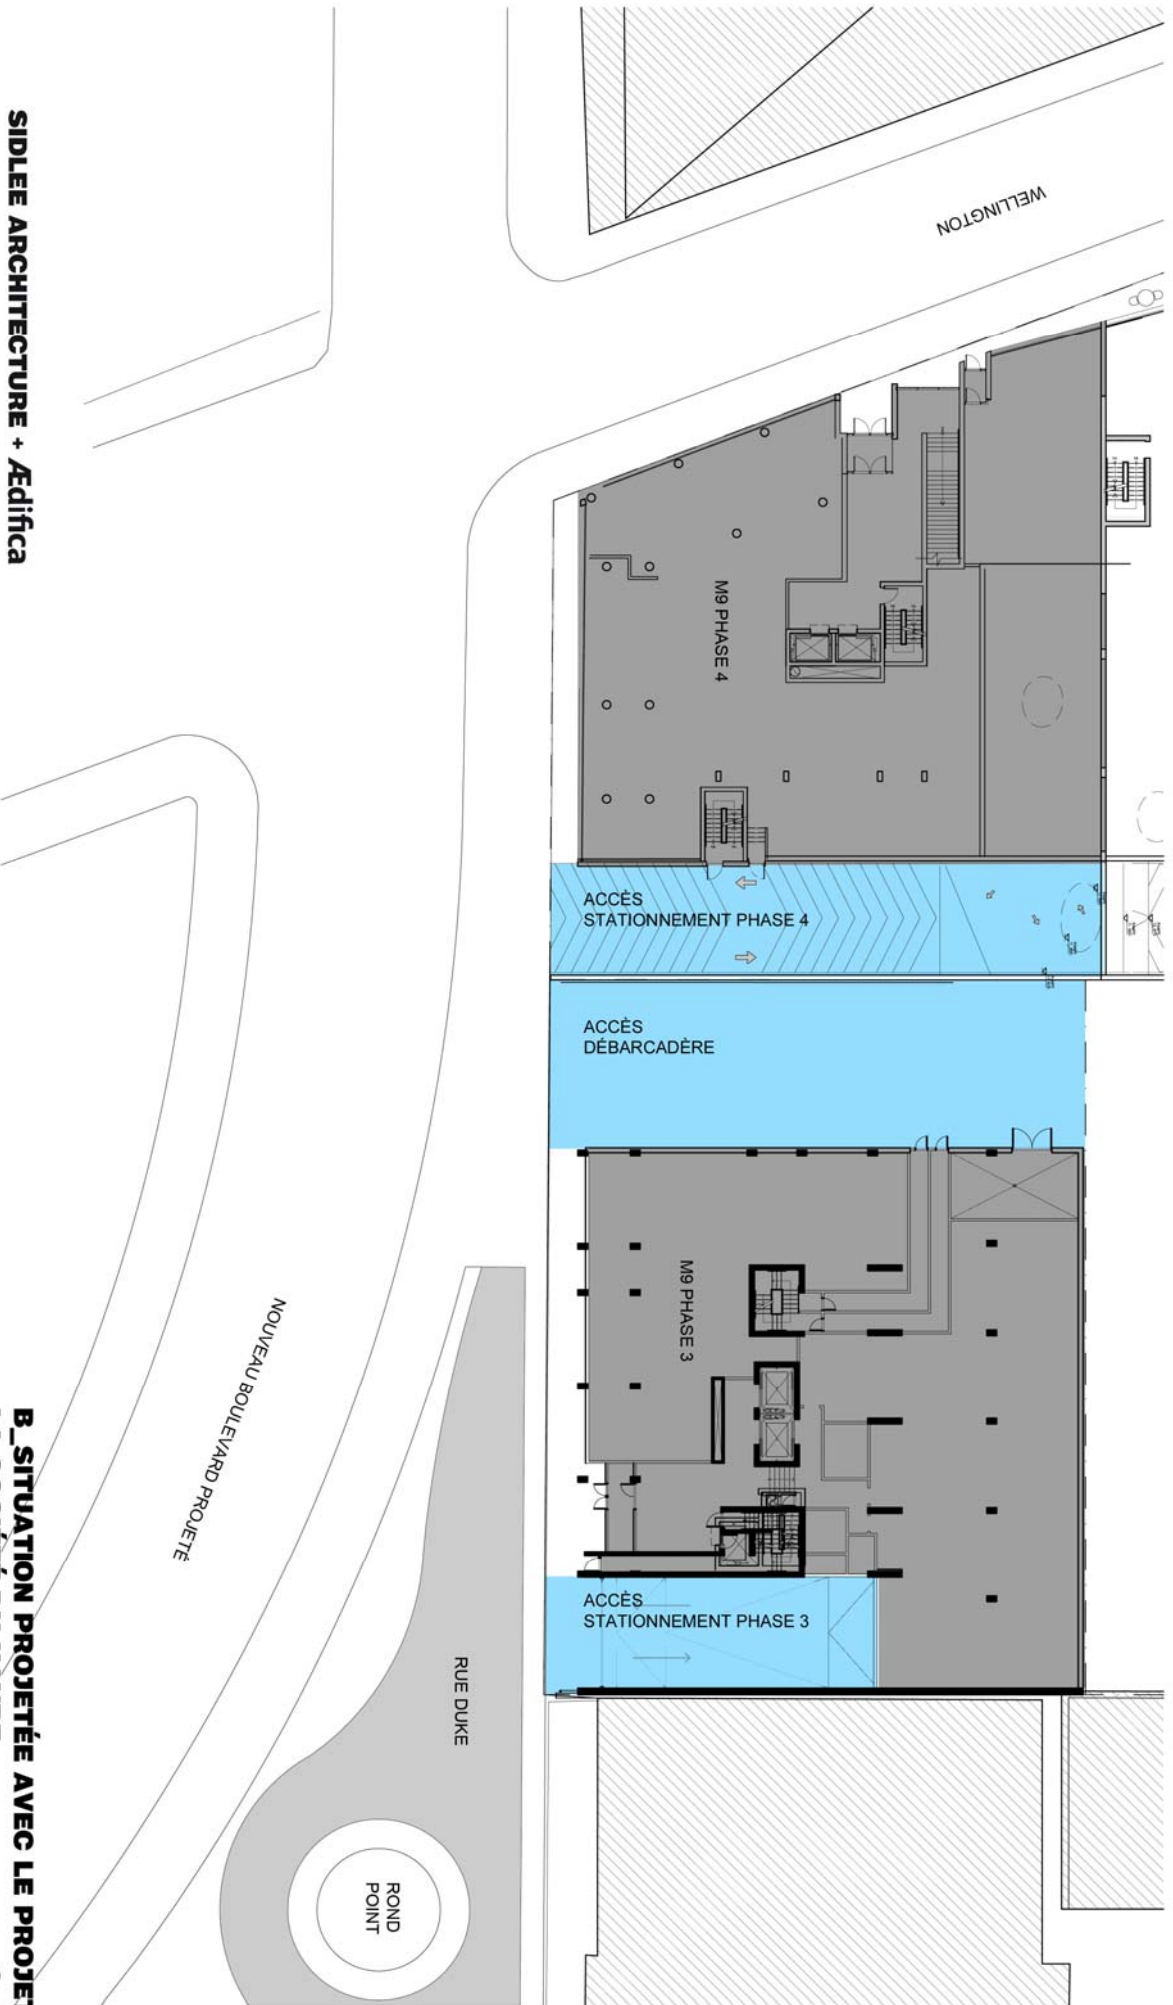

SIDLEE ARCHITECTURE + Edifica

B_SITUATION PROJETÉE AVEC LE PROJET DE LA SOCIÉTÉ DU HAVRE
1 : 300

M9 PHASE III _ DEVELOPPEMENTS MCGILL

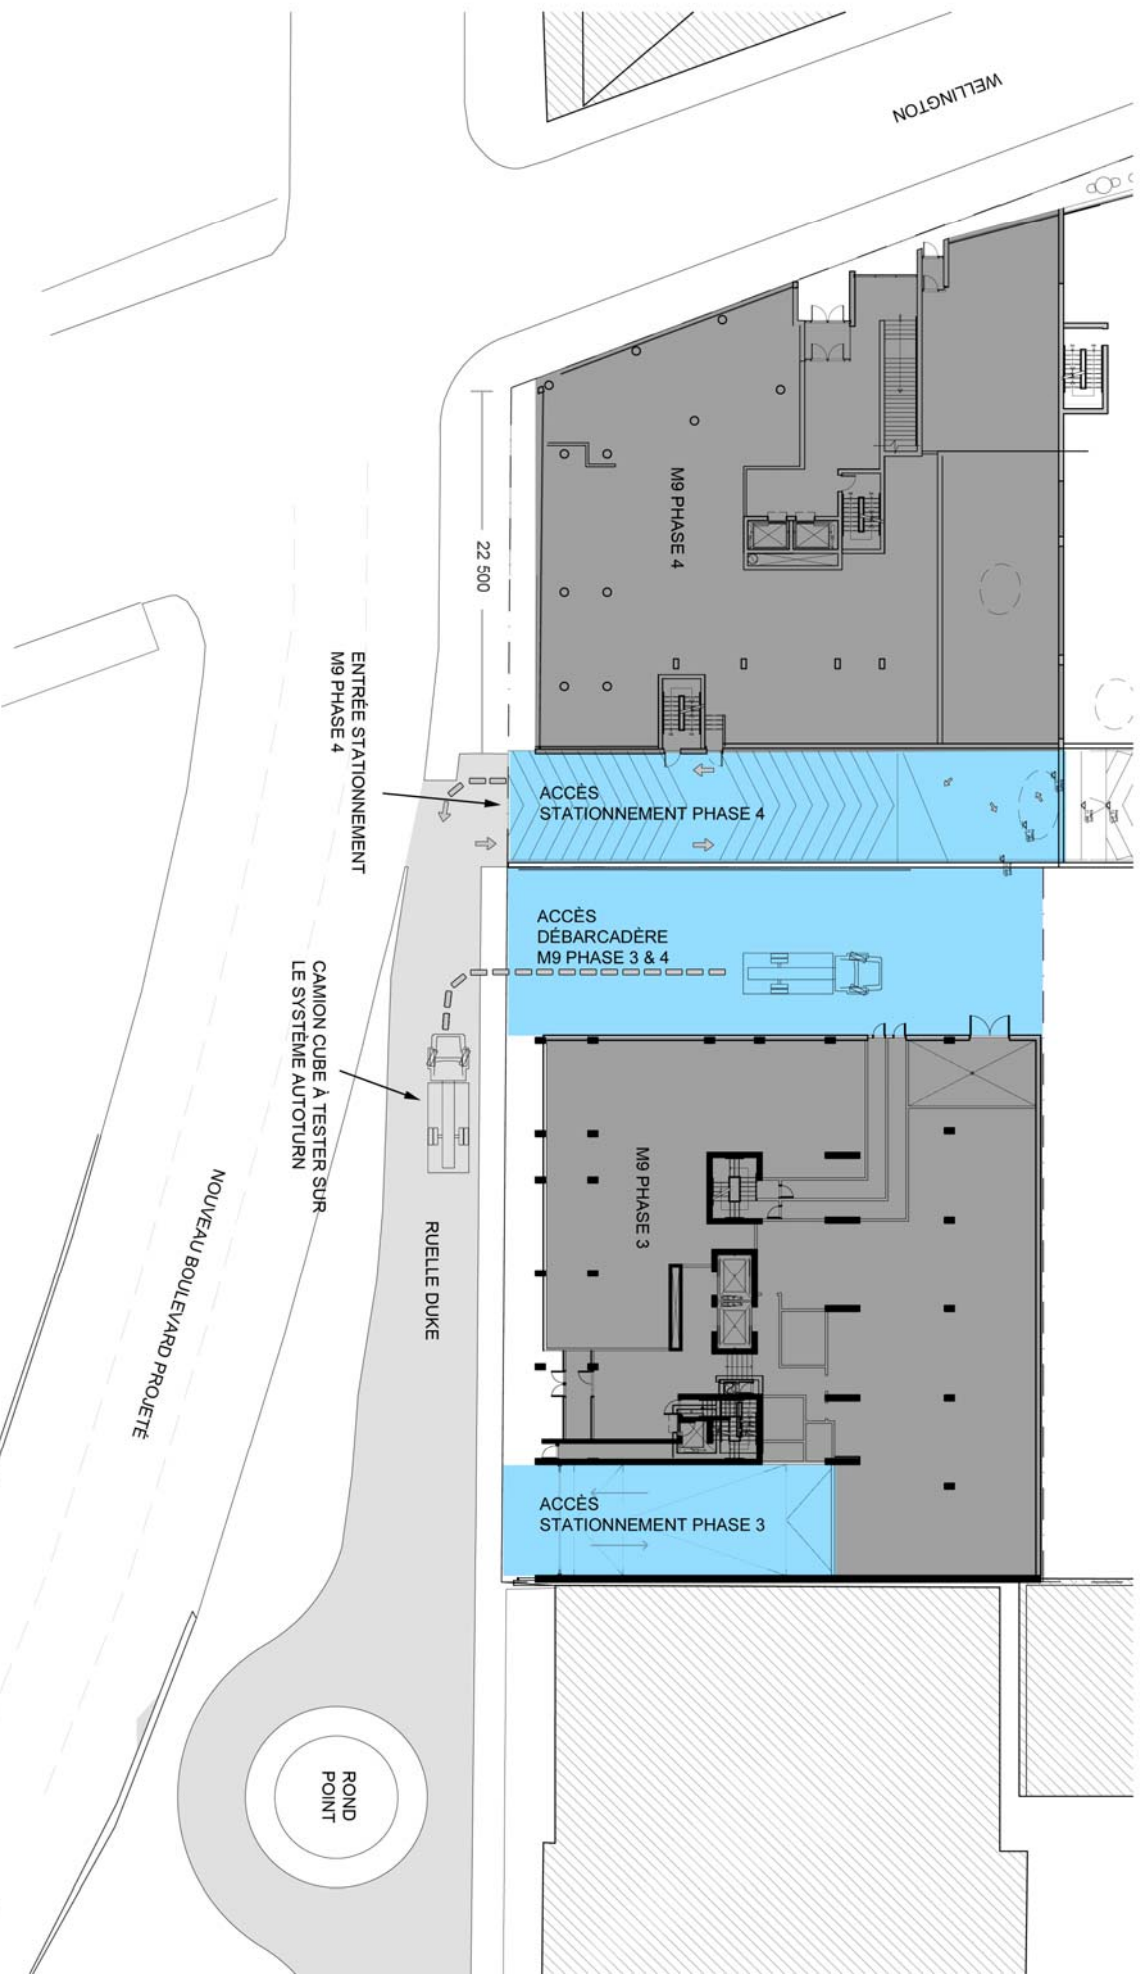

SIDLEE ARCHITECTURE + Edifica

C_SOLUTION PROPOSÉE
1 : 300