

code du microfilm

B3

DIVISION DE LA GEOMATIQUE

Echelle: 1: 500

Les unités utilisées sont celles du système international(SI)

CIRCONSCRIPTION FONCIERE: MONTREAL

CADASTRE: Québec

LOT(S)

1 065 651

EMPLACEMENT:

Bien-fonds situé au sud-est du
BOULEVARD DE MAISONNEUVE OUEST
entre les
RUES SAINT-MARC et SAINT-MATHIEU

FINS DU DOCUMENT:

AVIS DE RÉSERVE

NOTES: 1- Le bien-fonds faisant l'objet de l'avis de réserve est indiqué par les lettres ABCDEFA (article 1, lot 1 065 651).

2- Les mesures et la superficie indiquées au plan sont fournies à titre d'information. Elles sont issues de celles apparaissant au cadastre du Québec et sont sujettes à un arpentage complet avant une éventuelle acquisition.

3- Les éléments topographiques de ce plan ont été produits à partir des données numériques de la cartographie réalisée à l'aide de photographies aériennes.

4- Ce plan n'est produit que pour illustrer le lot faisant l'objet de l'avis de réserve.

Ce document ne peut être utilisé à d'autres fins que celles spécifiées, sans autorisation écrite de son auteur ou du gardien du greffe commun.

Montréal, le 14 mars 2011

COPIE CONFORME A L'ORIGINAL

Montréal, le _____

Préparé par:
 JOHANNÉ RANGERS
 Arpenteur-géomètre

Arpenteur(e)-géomètre

Minute No 919

Seau

Références: Une description technique accompagne ce plan.

Faillié(s) cartographique(s) 31h05-010-3934, 31h05-010-4034 Dessin: M.J.

Arpenteur-géomètre chef d'équipe:

DOSSIER NO 21027 (Greffe commun des arpenteur(e)-géomètre de la Ville)

Montréal

Service du développement et des opérations

Arpenteur-géomètre en chef de la Ville:

DOSSIER DE LA VILLE:

ARRONDISSEMENT MUNICIPAL:


Ville-Marie

PLAN No M-419 SAINT-ANTOINE

21027D.WE

BOULEVARD DE MAISONNEUVE OUEST

1 066 513

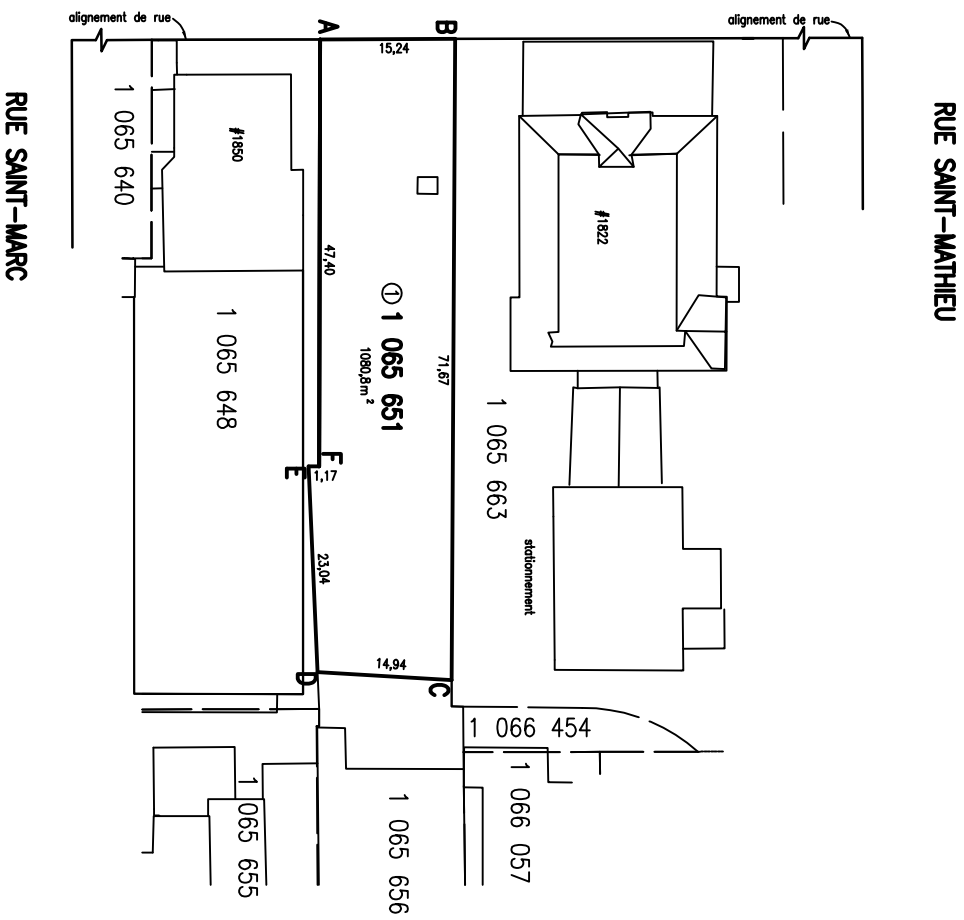

RUE SAINT-MATHIEU

RUE SAINT-MARC

