


Projet : 00000 Fichier : c:\documents and settings\ccharron\bureau\belfort_marc\20110117_cusm_1750-cedar_plan-toitures.dwg

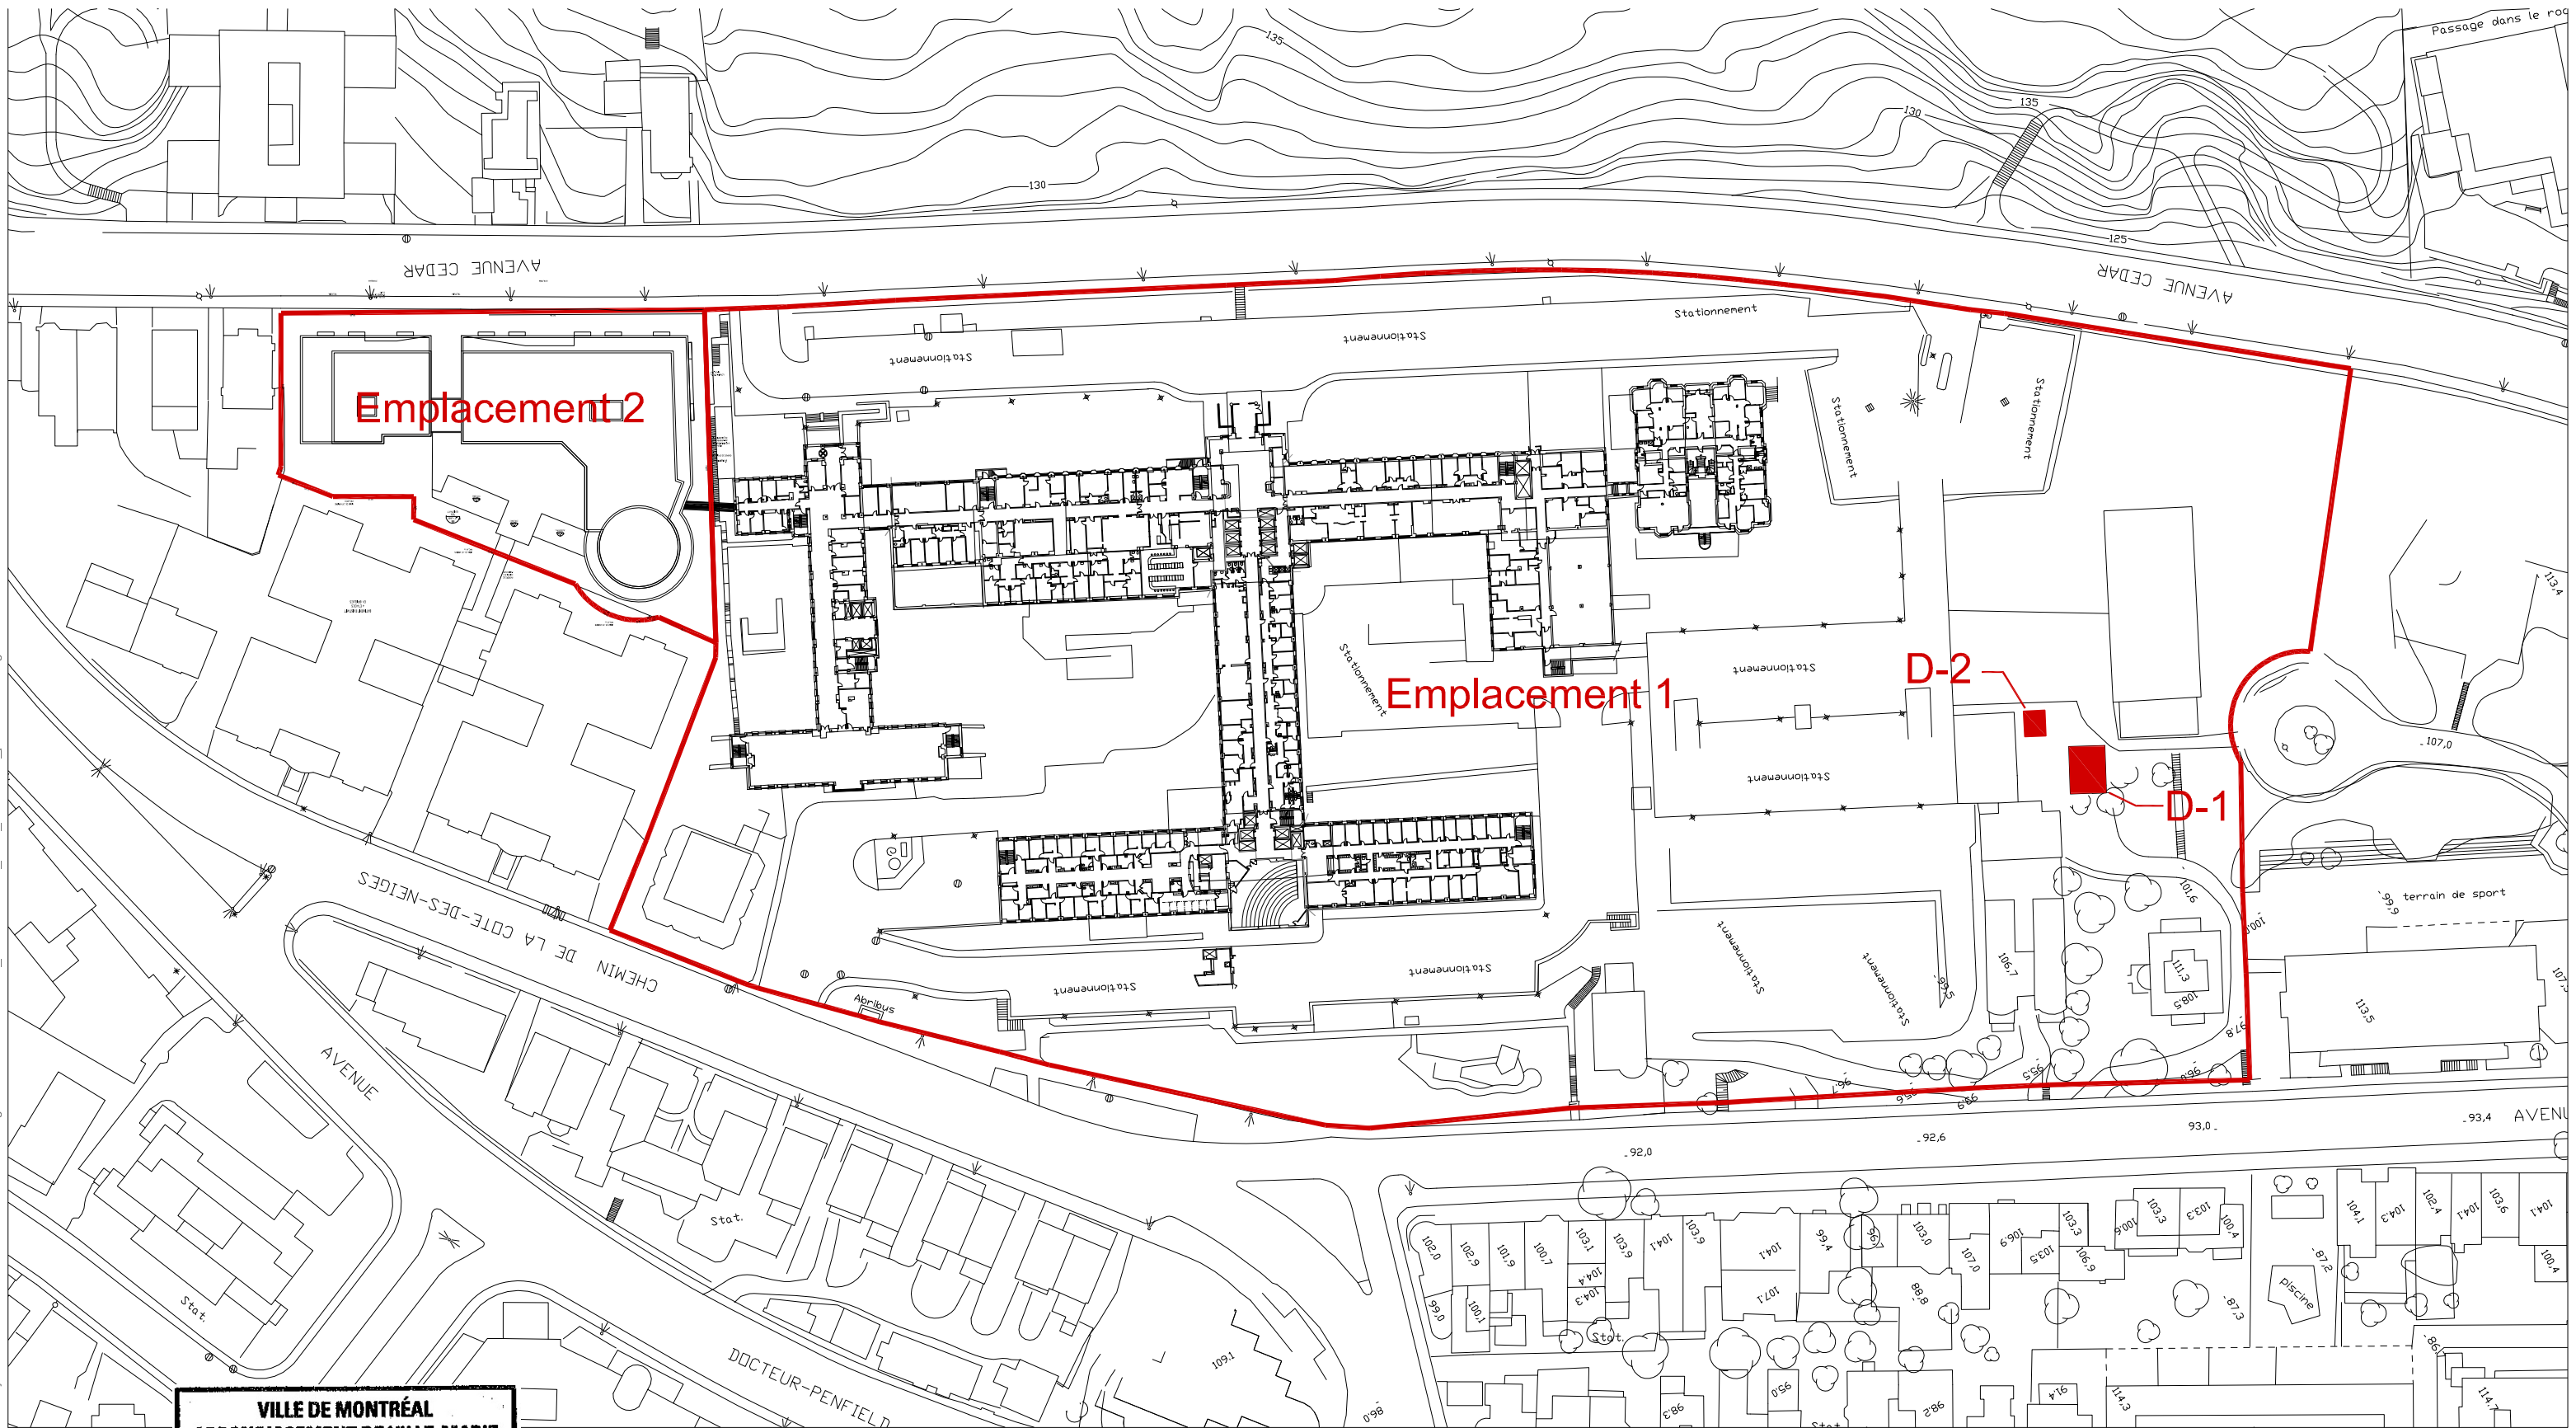

Échelle: aucune

VILLE DE MONTRÉAL
ARRONDISSEMENT DE VILLE-MARIE

24 JAN. 2011

DIRECTION AMÉNAGEMENT URBAIN
 ET SERVICES AUX ENTREPRISES
 DIVISION URBANISME

CUSM - CAMPUS DE LA MONTAGNE
 Localisation des emplacements

Projet : 10689

21 janvier 2011

