



Annexe A

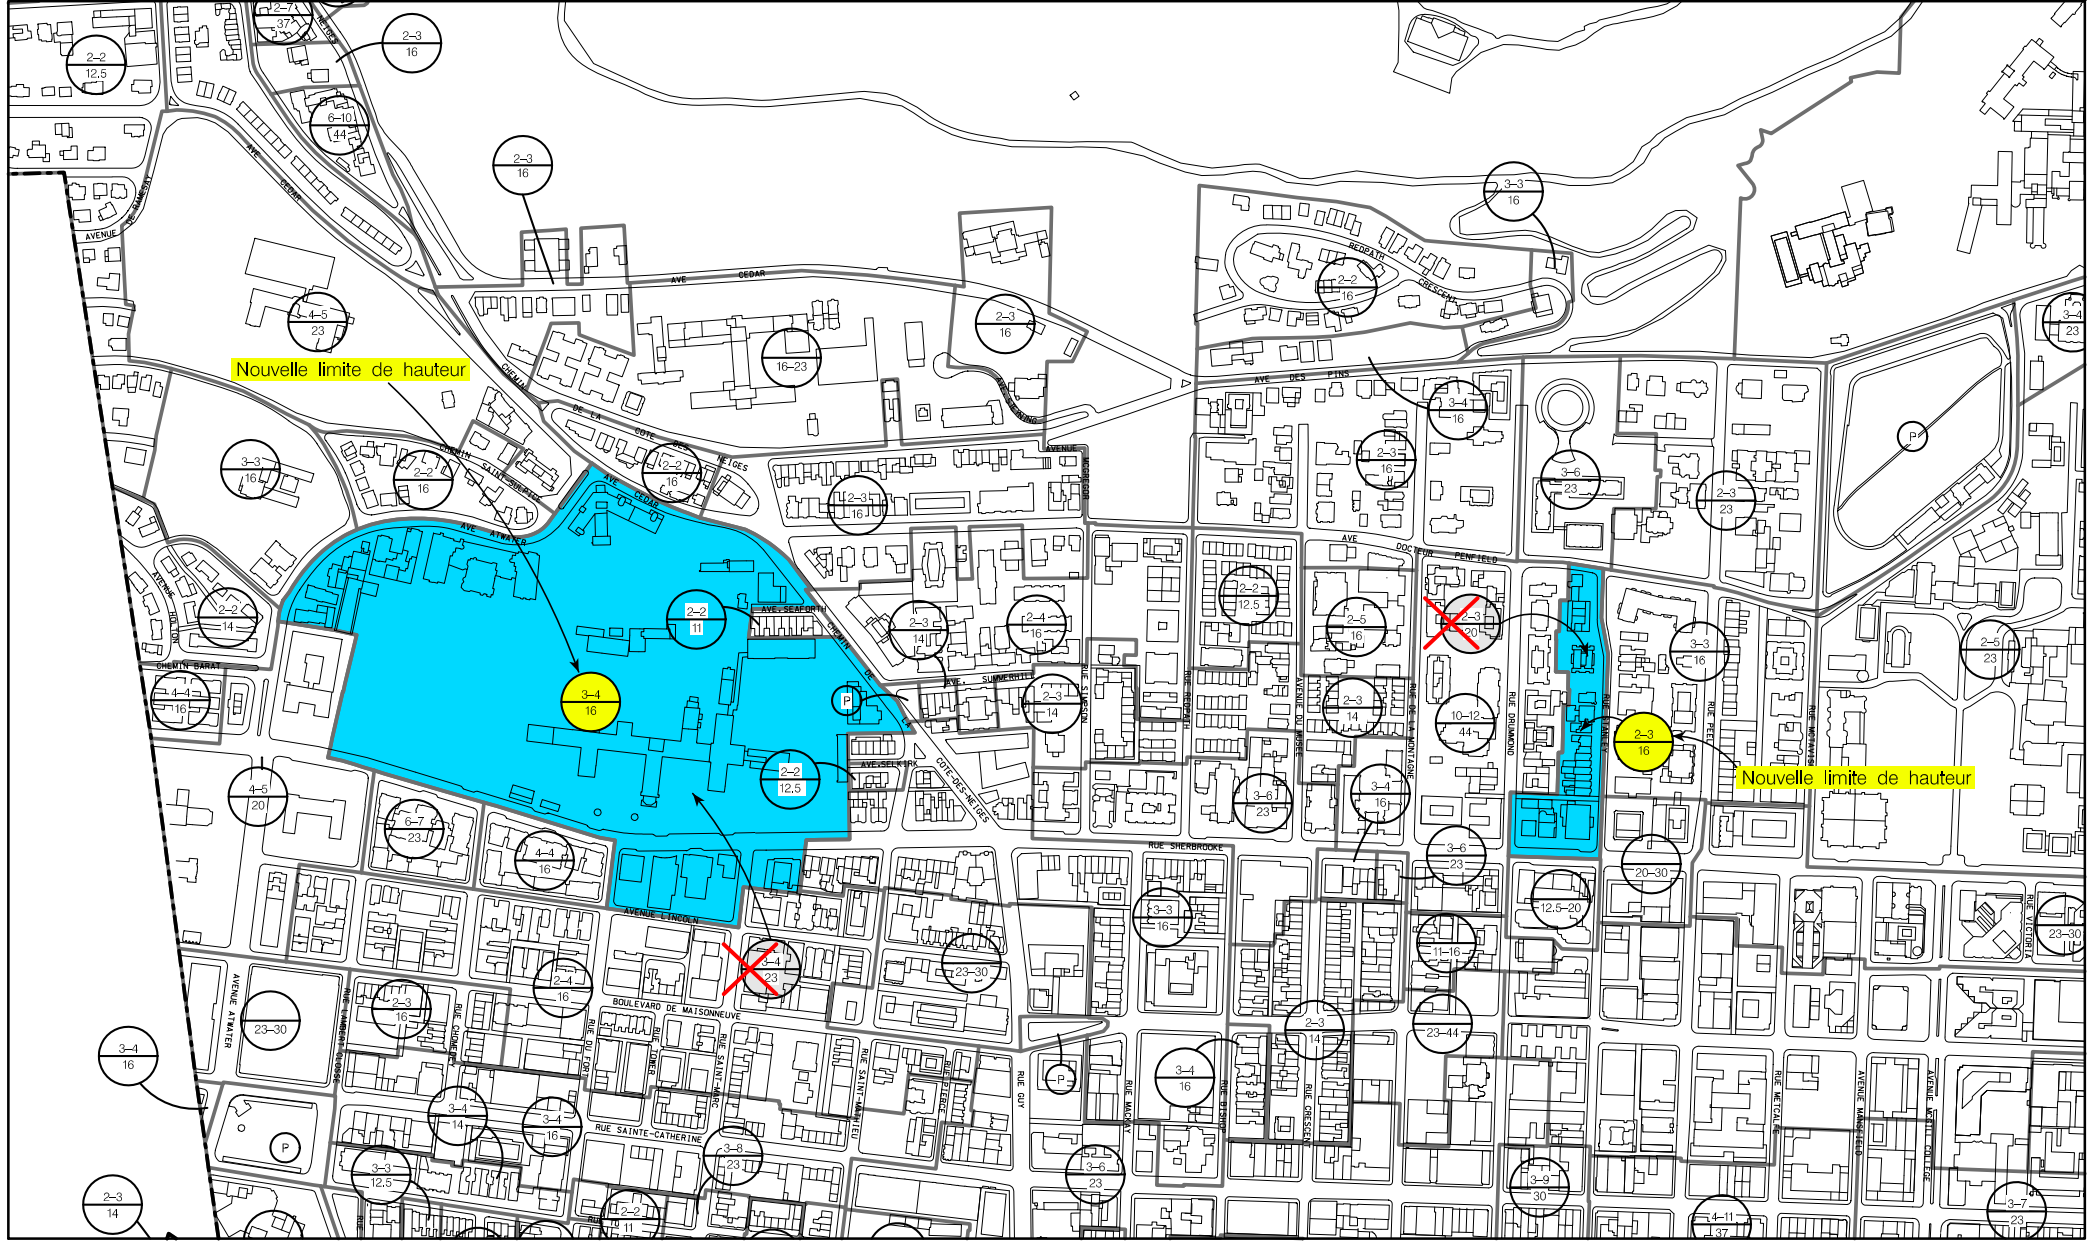

VILLE-MARIE-CENTRE-SUD
LIMITES DE HAUTEUR - Plan 1

c689s1_0511 1

Echelle 1:5000
H-1 (05-2011)
(Dossier: 1114400041)

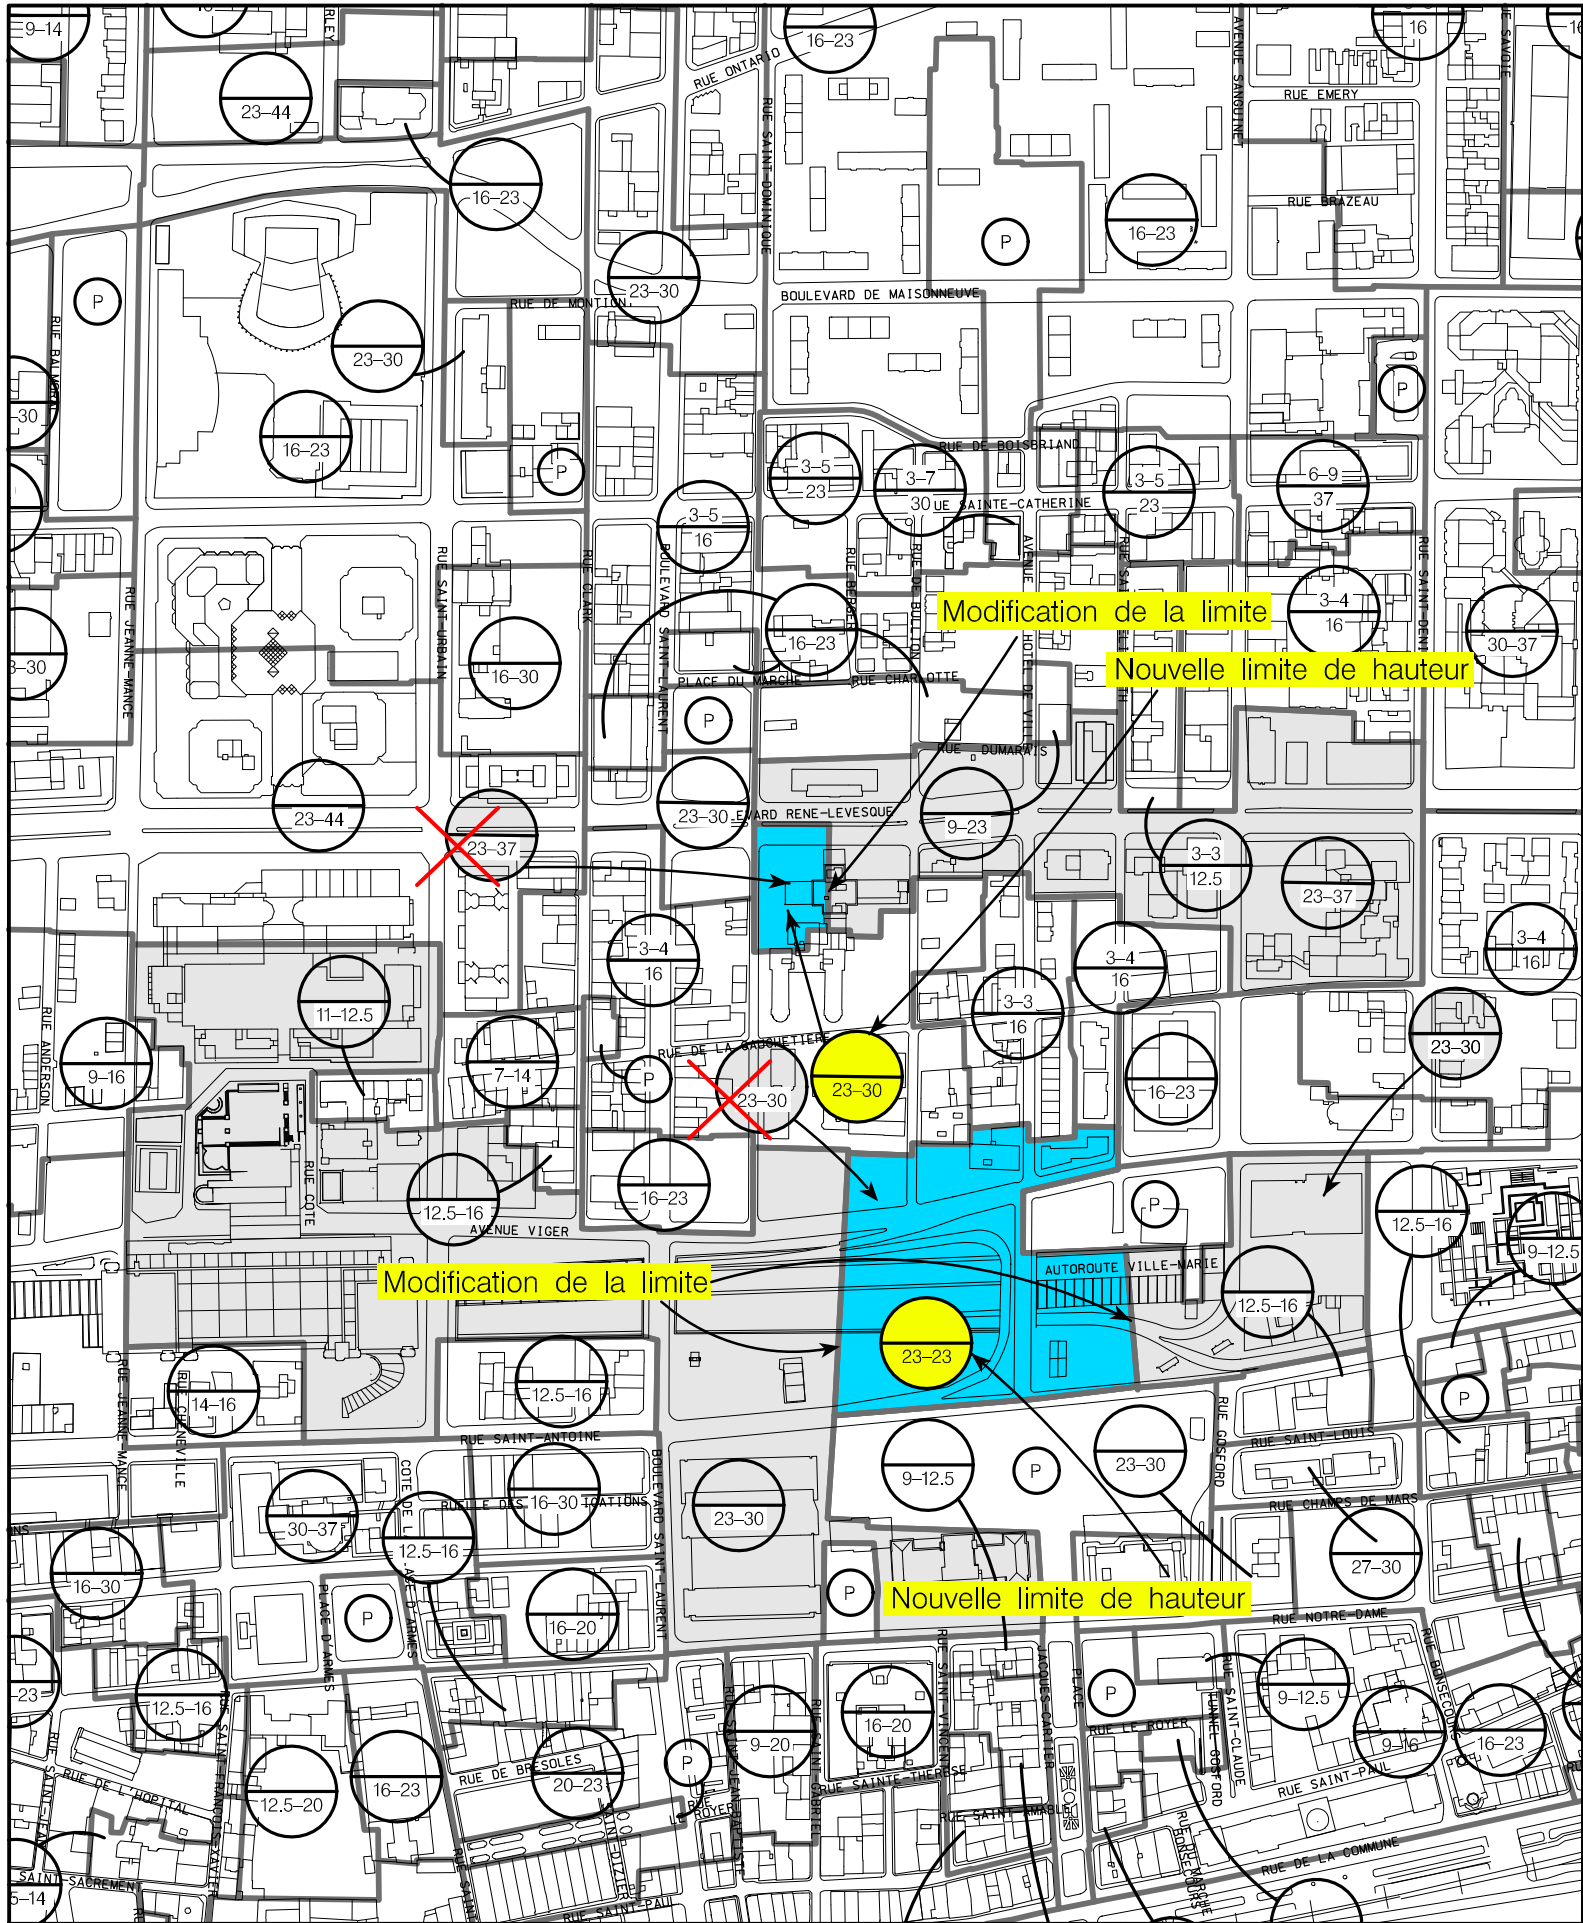

VILLE-MARIE-CENTRE-SUD
 LIMITES DE HAUTEUR - PLAN 2

Annexe A

c608p1_0511 2

Échelle 1:5000
 H-1 (05-2011)
 (Dossier: 1114400041)