

# Aménagement comestible et écologique



Ismael Hautecoeur

architecte paysagiste

[www.aménagementcomestible.com](http://www.aménagementcomestible.com)















24

KES

ALL STAR

GO!

ADULTS





























**LÉGENDE**

Qt PLANTES

NA	CA	CAROTTES + PASTIS
6	CH	CHOUX
30	C	CONCOMBRE
8	Q	QUELQUES D'INDIENNE
12	L	LAITUES
30	O	OIGNONS
10	P	POIVRONS
1	Z	ZUCCHINI
8	B	BASILIC
8	T	TOMATES

**BALCONS 1 et 2**


Qt PLANTES

4	T	TOMATES
2	B	BASILIC
2	C	CAPUCINES
10	H	HARICOTS GRIMPANTS
NA	NA	FINES HERBES


NOTES:  
 - POTAGER EN BUTES RESPECTANT LE PRINCIPES DES BONNES ASSOCIATIONS DE LEGUMES.

**PLAN DE PLANTATION**  
 6896, AVE CHRISTOPHE COLOMB  
 MONTREAL, QC.  
 PRESSIE PAR: KHABE HAUREZQUEM  
 WWW.AREAAGRICULTUREMONTREAL.COM

DATE:  
 06-06-2011  
 ECHELLE  
 1:50

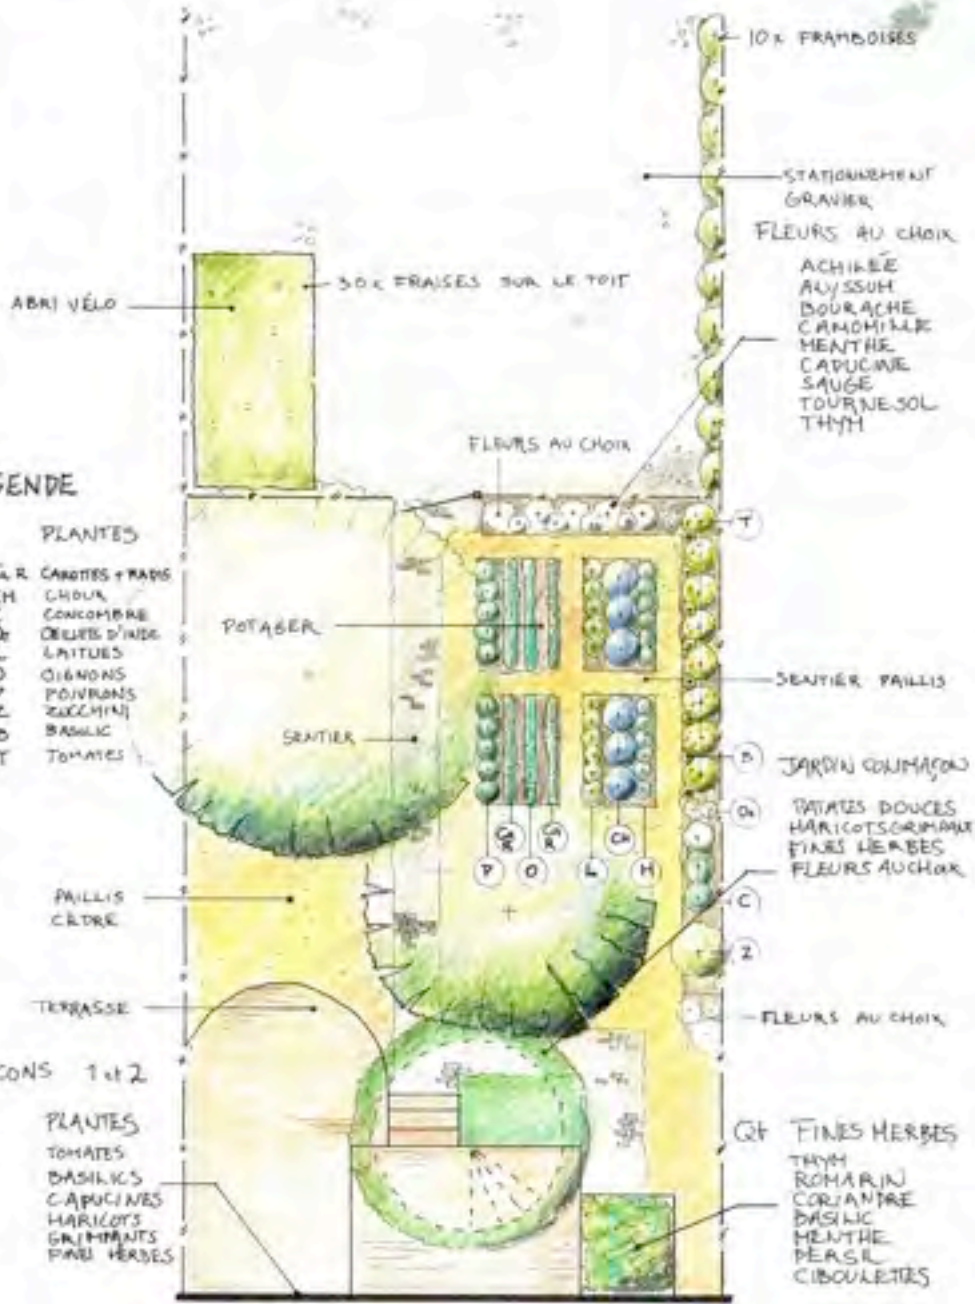



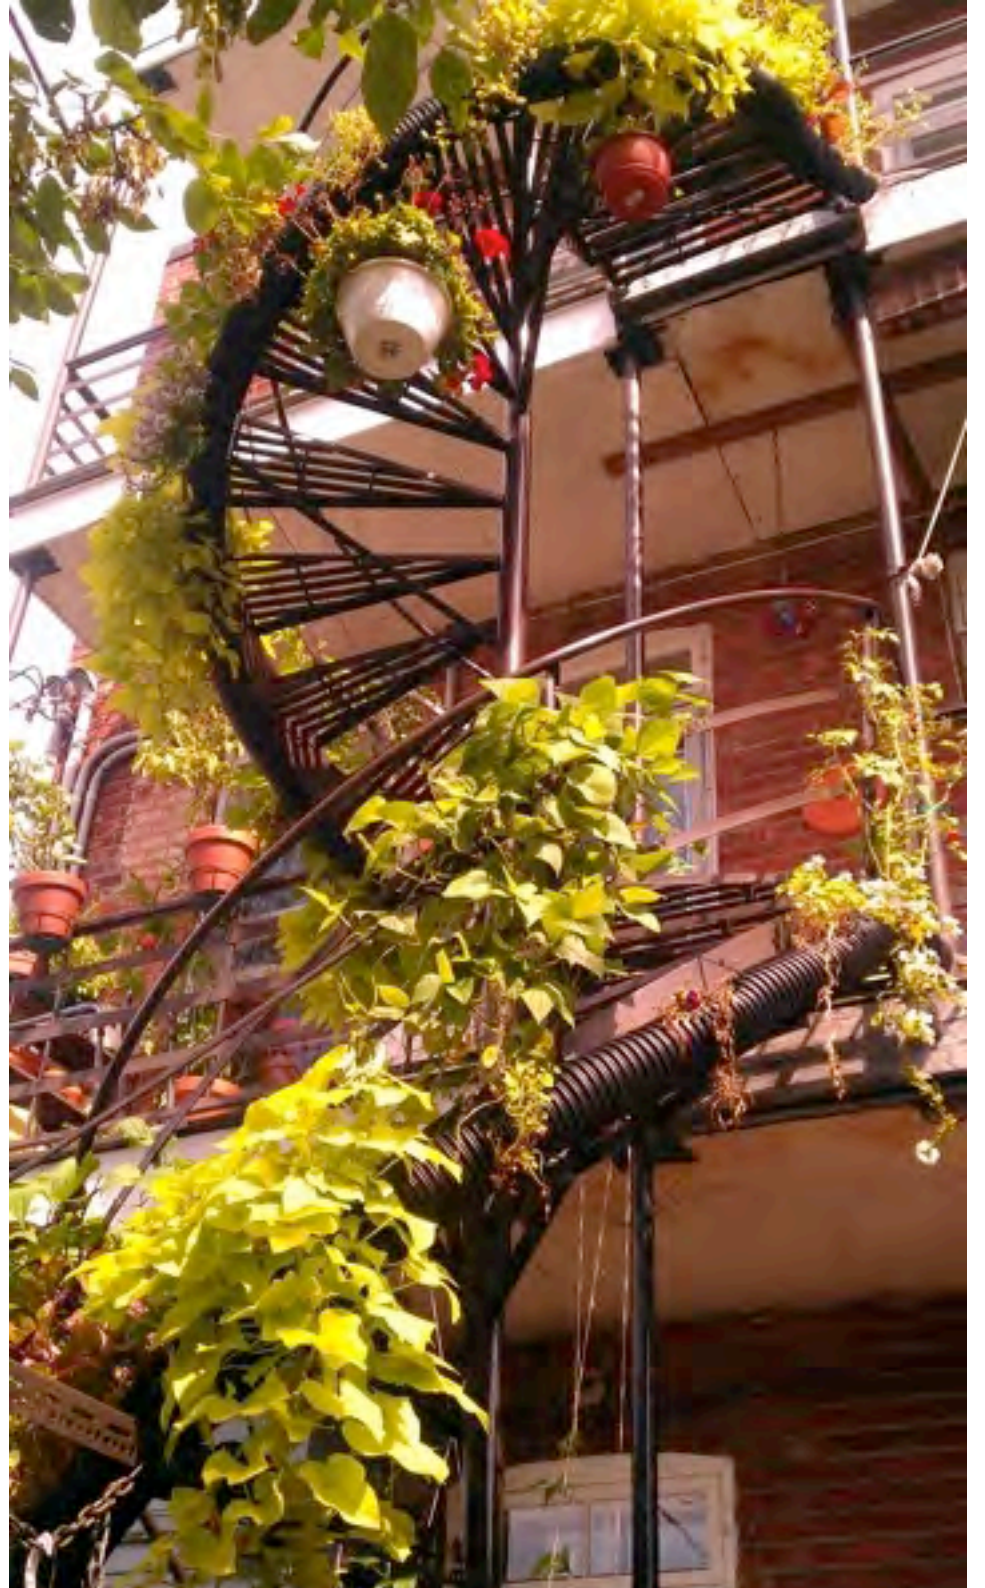











**Merci et bon jardinage !**

**[www.aménagementcomestible.com](http://www.aménagementcomestible.com)**

