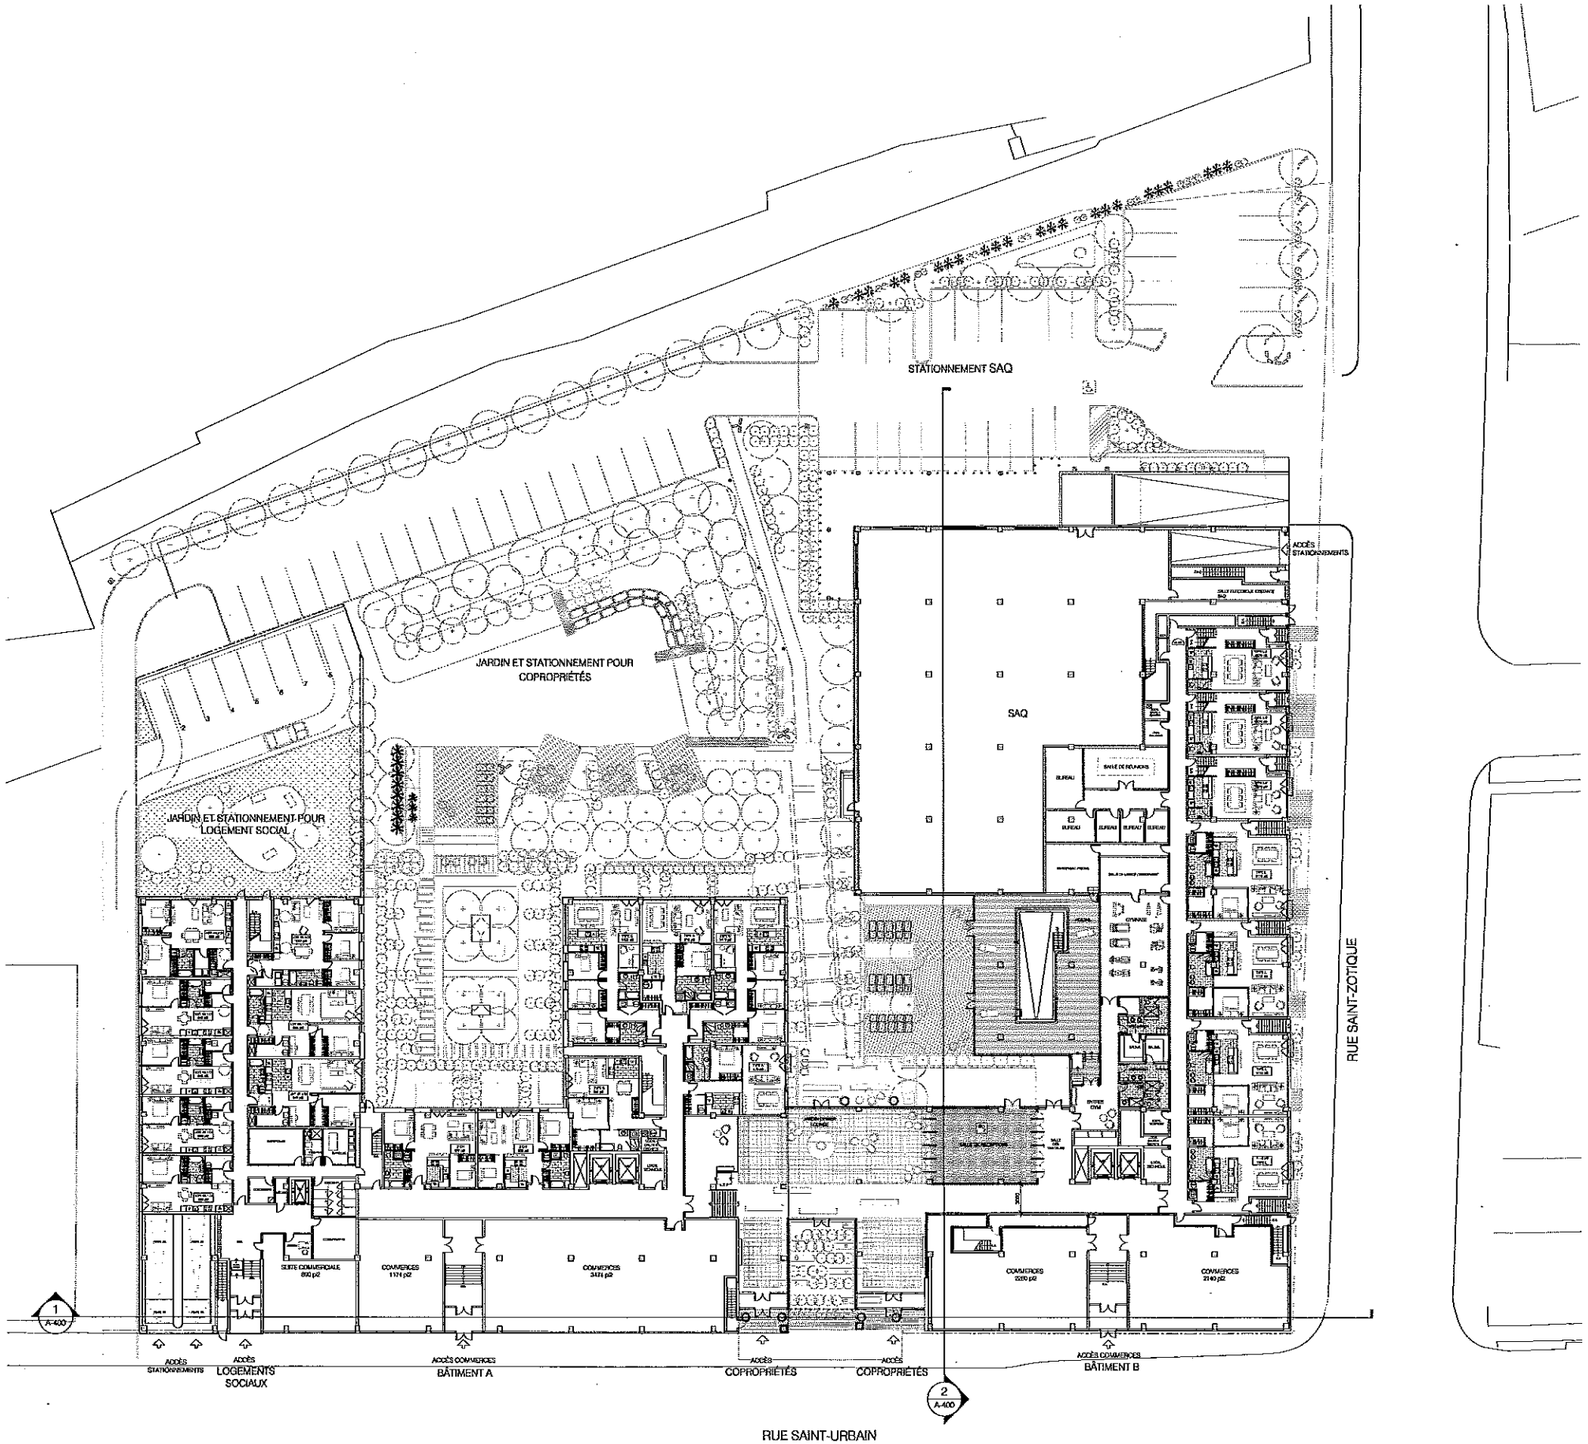

1 A-091 PLAN D'IMPLANTATION 1:300

Mirelis

HABITATIONS SAINT-URBAIN

REDÉVELOPPEMENT RÉSIDENTIEL DES BÂTIMENTS 6555 ET 6566 DE LA RUE SAINT-URBAIN
INTÉGRATION DE LOGEMENTS SOCIAUX

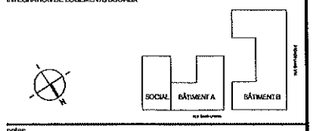

notes

numéro	révision	date
01	ÉMIS POUR INFORMATION	2012-08-20
00	ÉMIS POUR INFORMATION	2012-08-10

sceau

architecture

PROVENCHER ROY + ASSOCIÉS ARCHITECTES

276, RUE SAINT-JACQUES,
BUREAU 210, MONTRÉAL, QUÉBEC
CANADA, H2Y 1N3
T 514 844.3033 | F 514 844.6525
WWW.PRAA.CC.CA

consultants logement social

architecture
Mark Cohen, Architecte MDAQ
Jean-François Dubreuil, Architecte MDAQ

WORKSHOP

550 Avenue Beaumont
Bureau 1 425
Montréal | QUÉBEC H3Y 1V1
T | 514 288 0098
F | 514 279 8020
W www.workshop.ca

experts conseil

Annexe C

dessin

PLAN D'IMPLANTATION
BÂTIMENTS A ET B

échelle 1 : 300	
dessiné par PR+AA	date 2011-02-21
approuvé par C.P.	date
n° projet 231-A-21028	n° dessin A-091 / révision R01