


**Projets récents et en cours**

- Résidentiel
- Mixte ou commercial
- En cours
- Institutionnel

Les projets récents correspondent aux principaux projets réalisés depuis l'année 2000




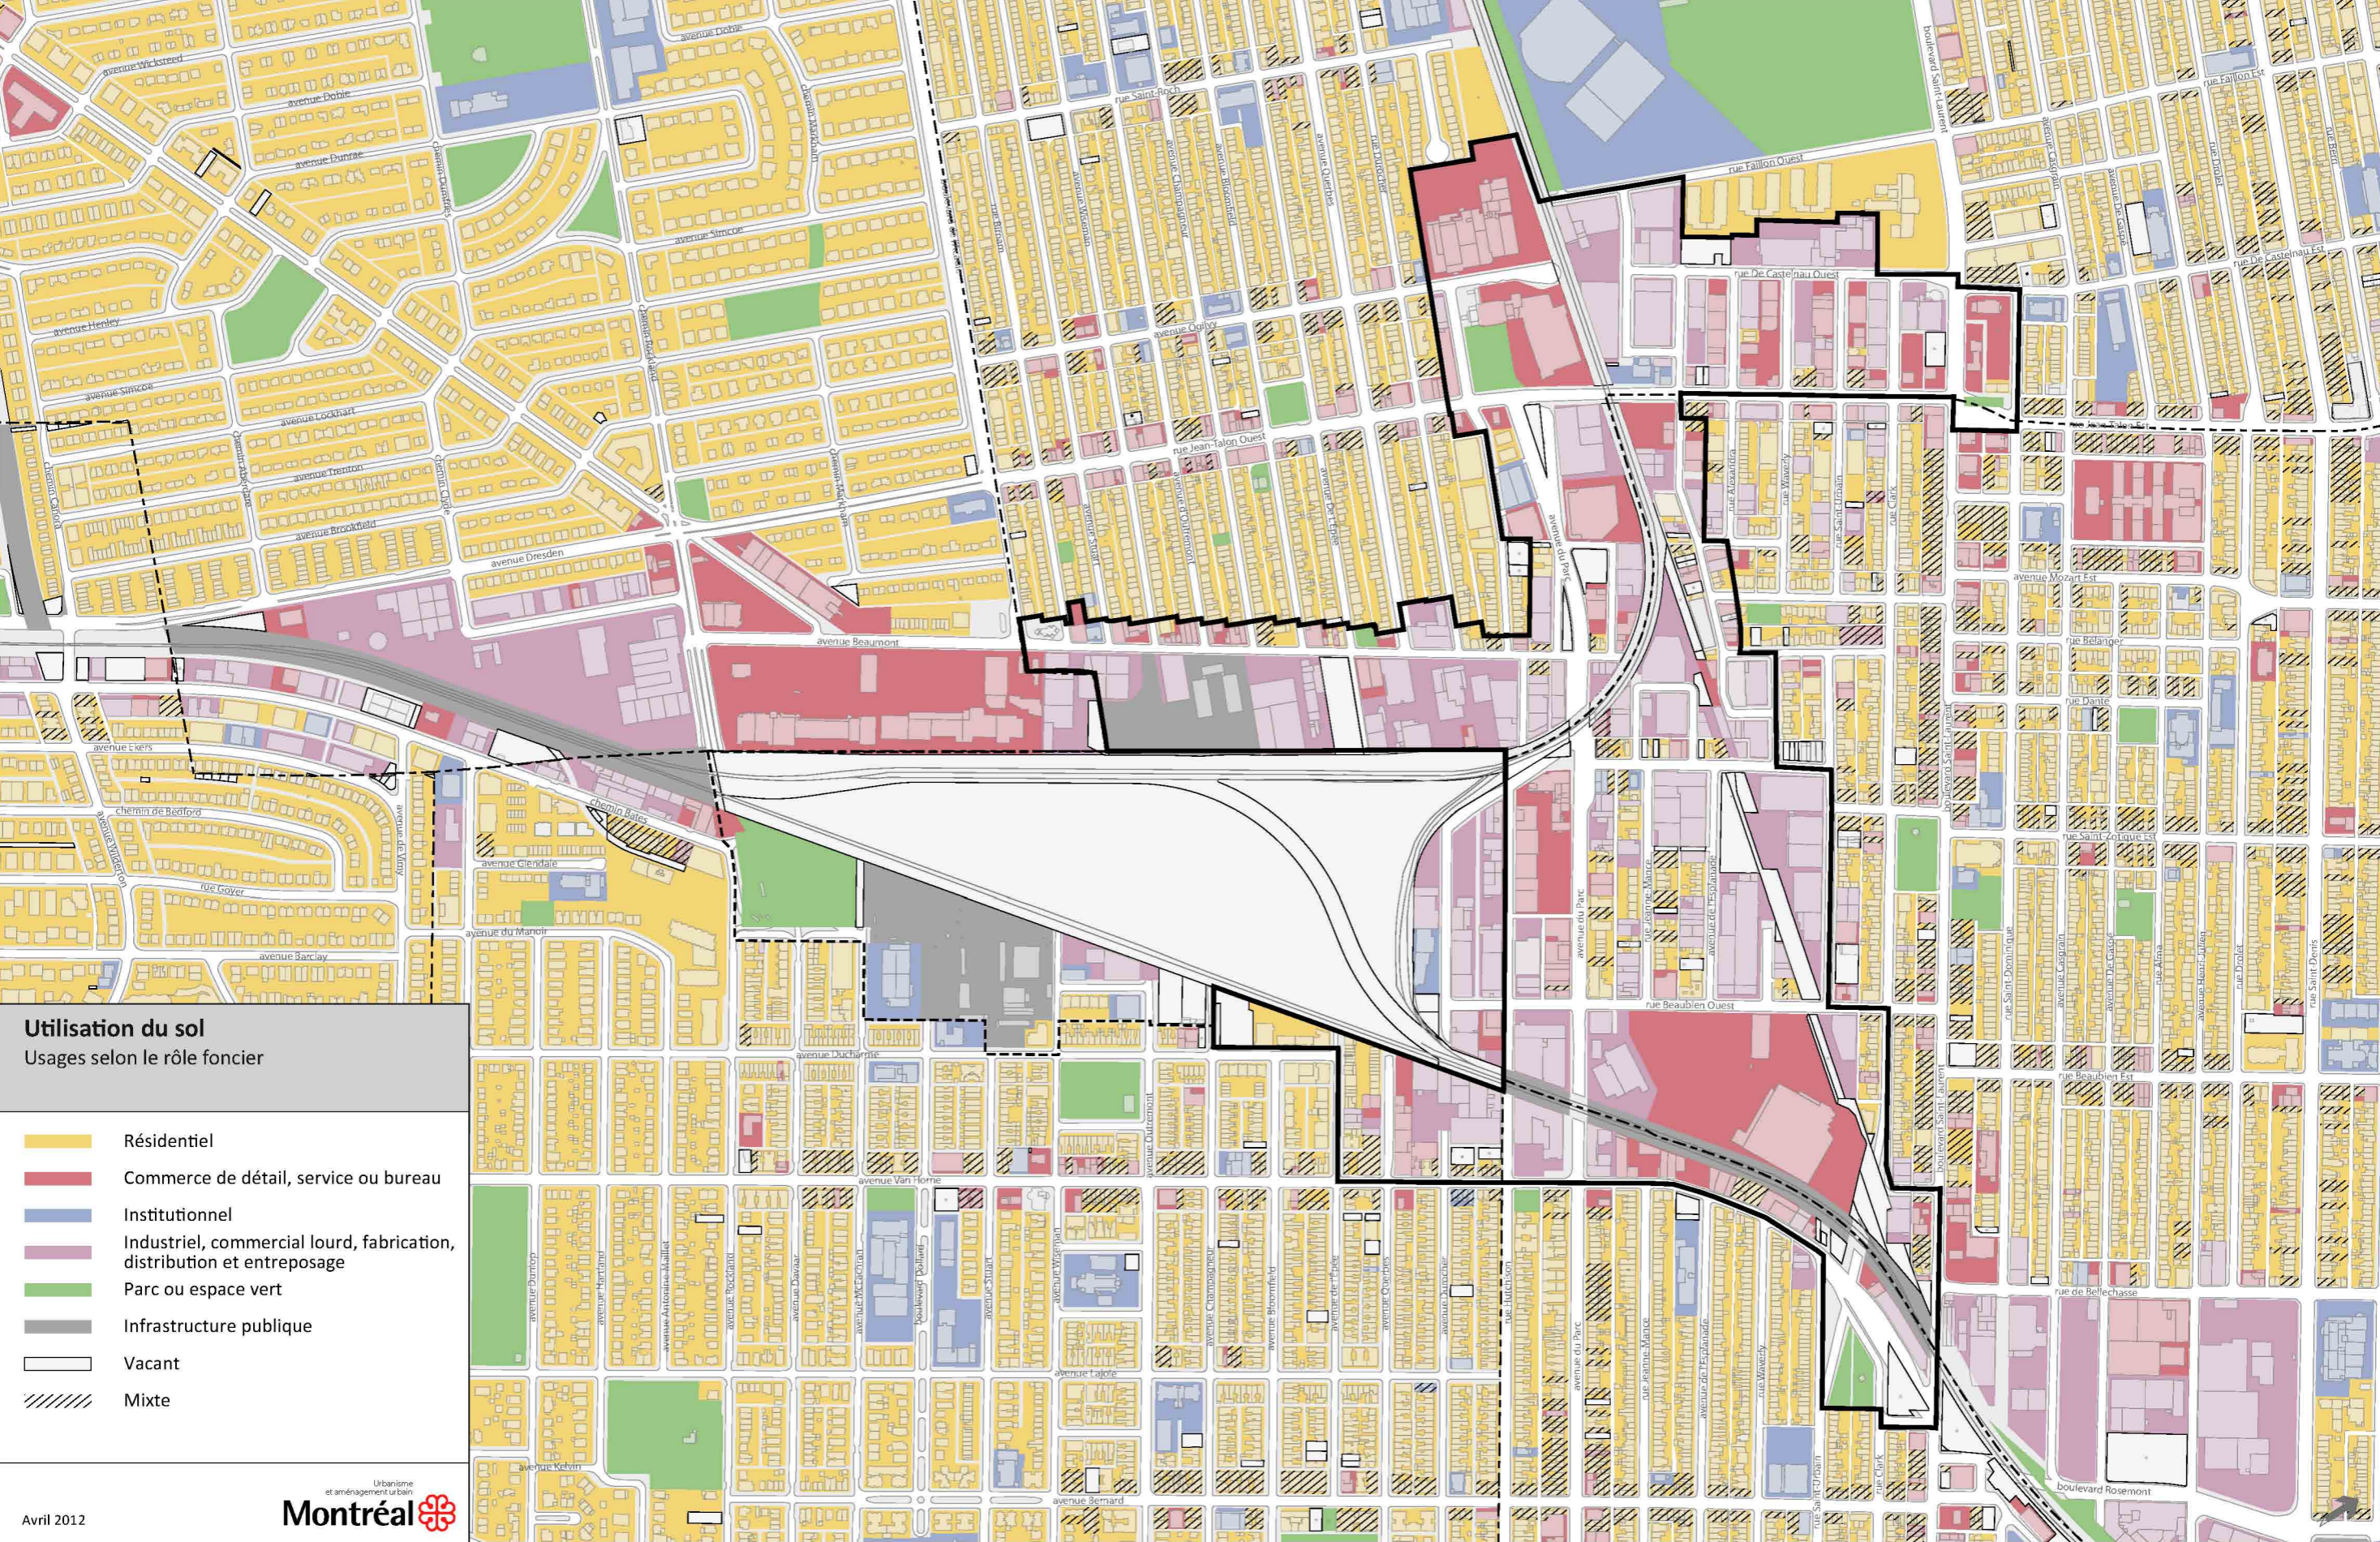

**Utilisation du sol**  
Usages selon le rôle foncier

- Résidentiel
- Commerce de détail, service ou bureau
- Institutionnel
- Industriel, commercial lourd, fabrication, distribution et entreposage
- Parc ou espace vert
- Infrastructure publique
- Vacant
- Mixte



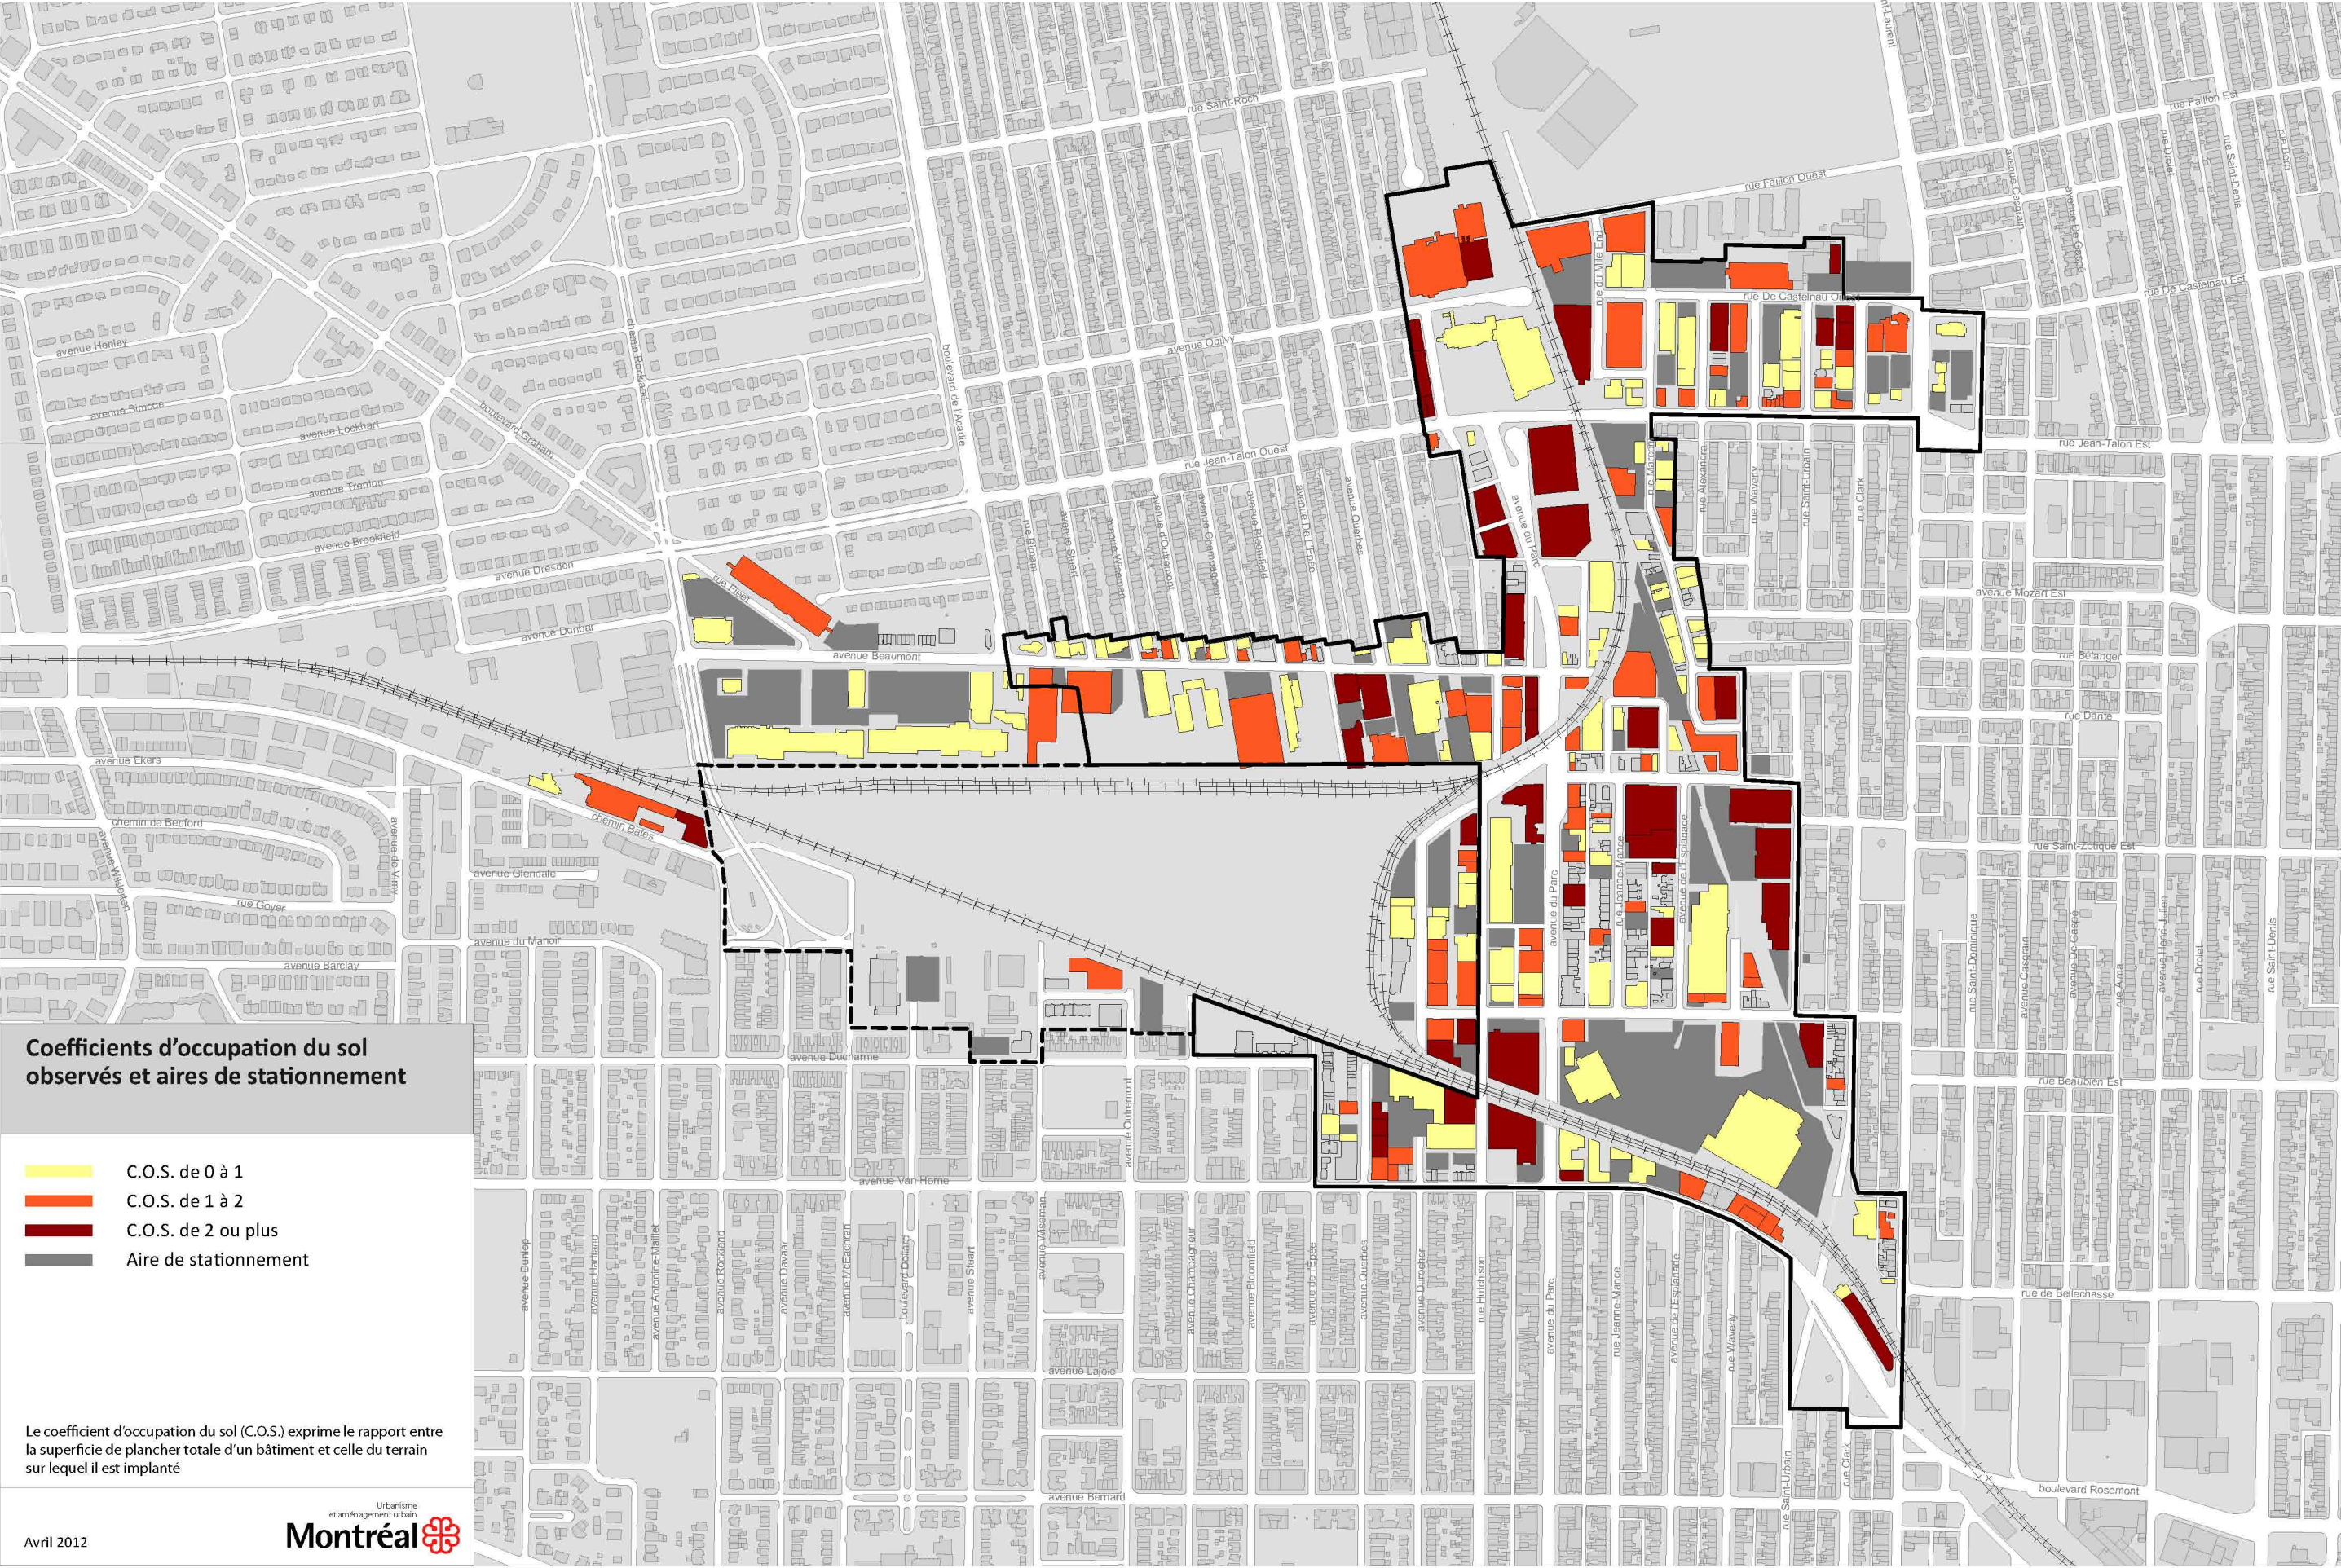


**Coefficients d'occupation du sol observés et aires de stationnement**

- C.O.S. de 0 à 1
- C.O.S. de 1 à 2
- C.O.S. de 2 ou plus
- Aire de stationnement

Le coefficient d'occupation du sol (C.O.S.) exprime le rapport entre la superficie de plancher totale d'un bâtiment et celle du terrain sur lequel il est implanté




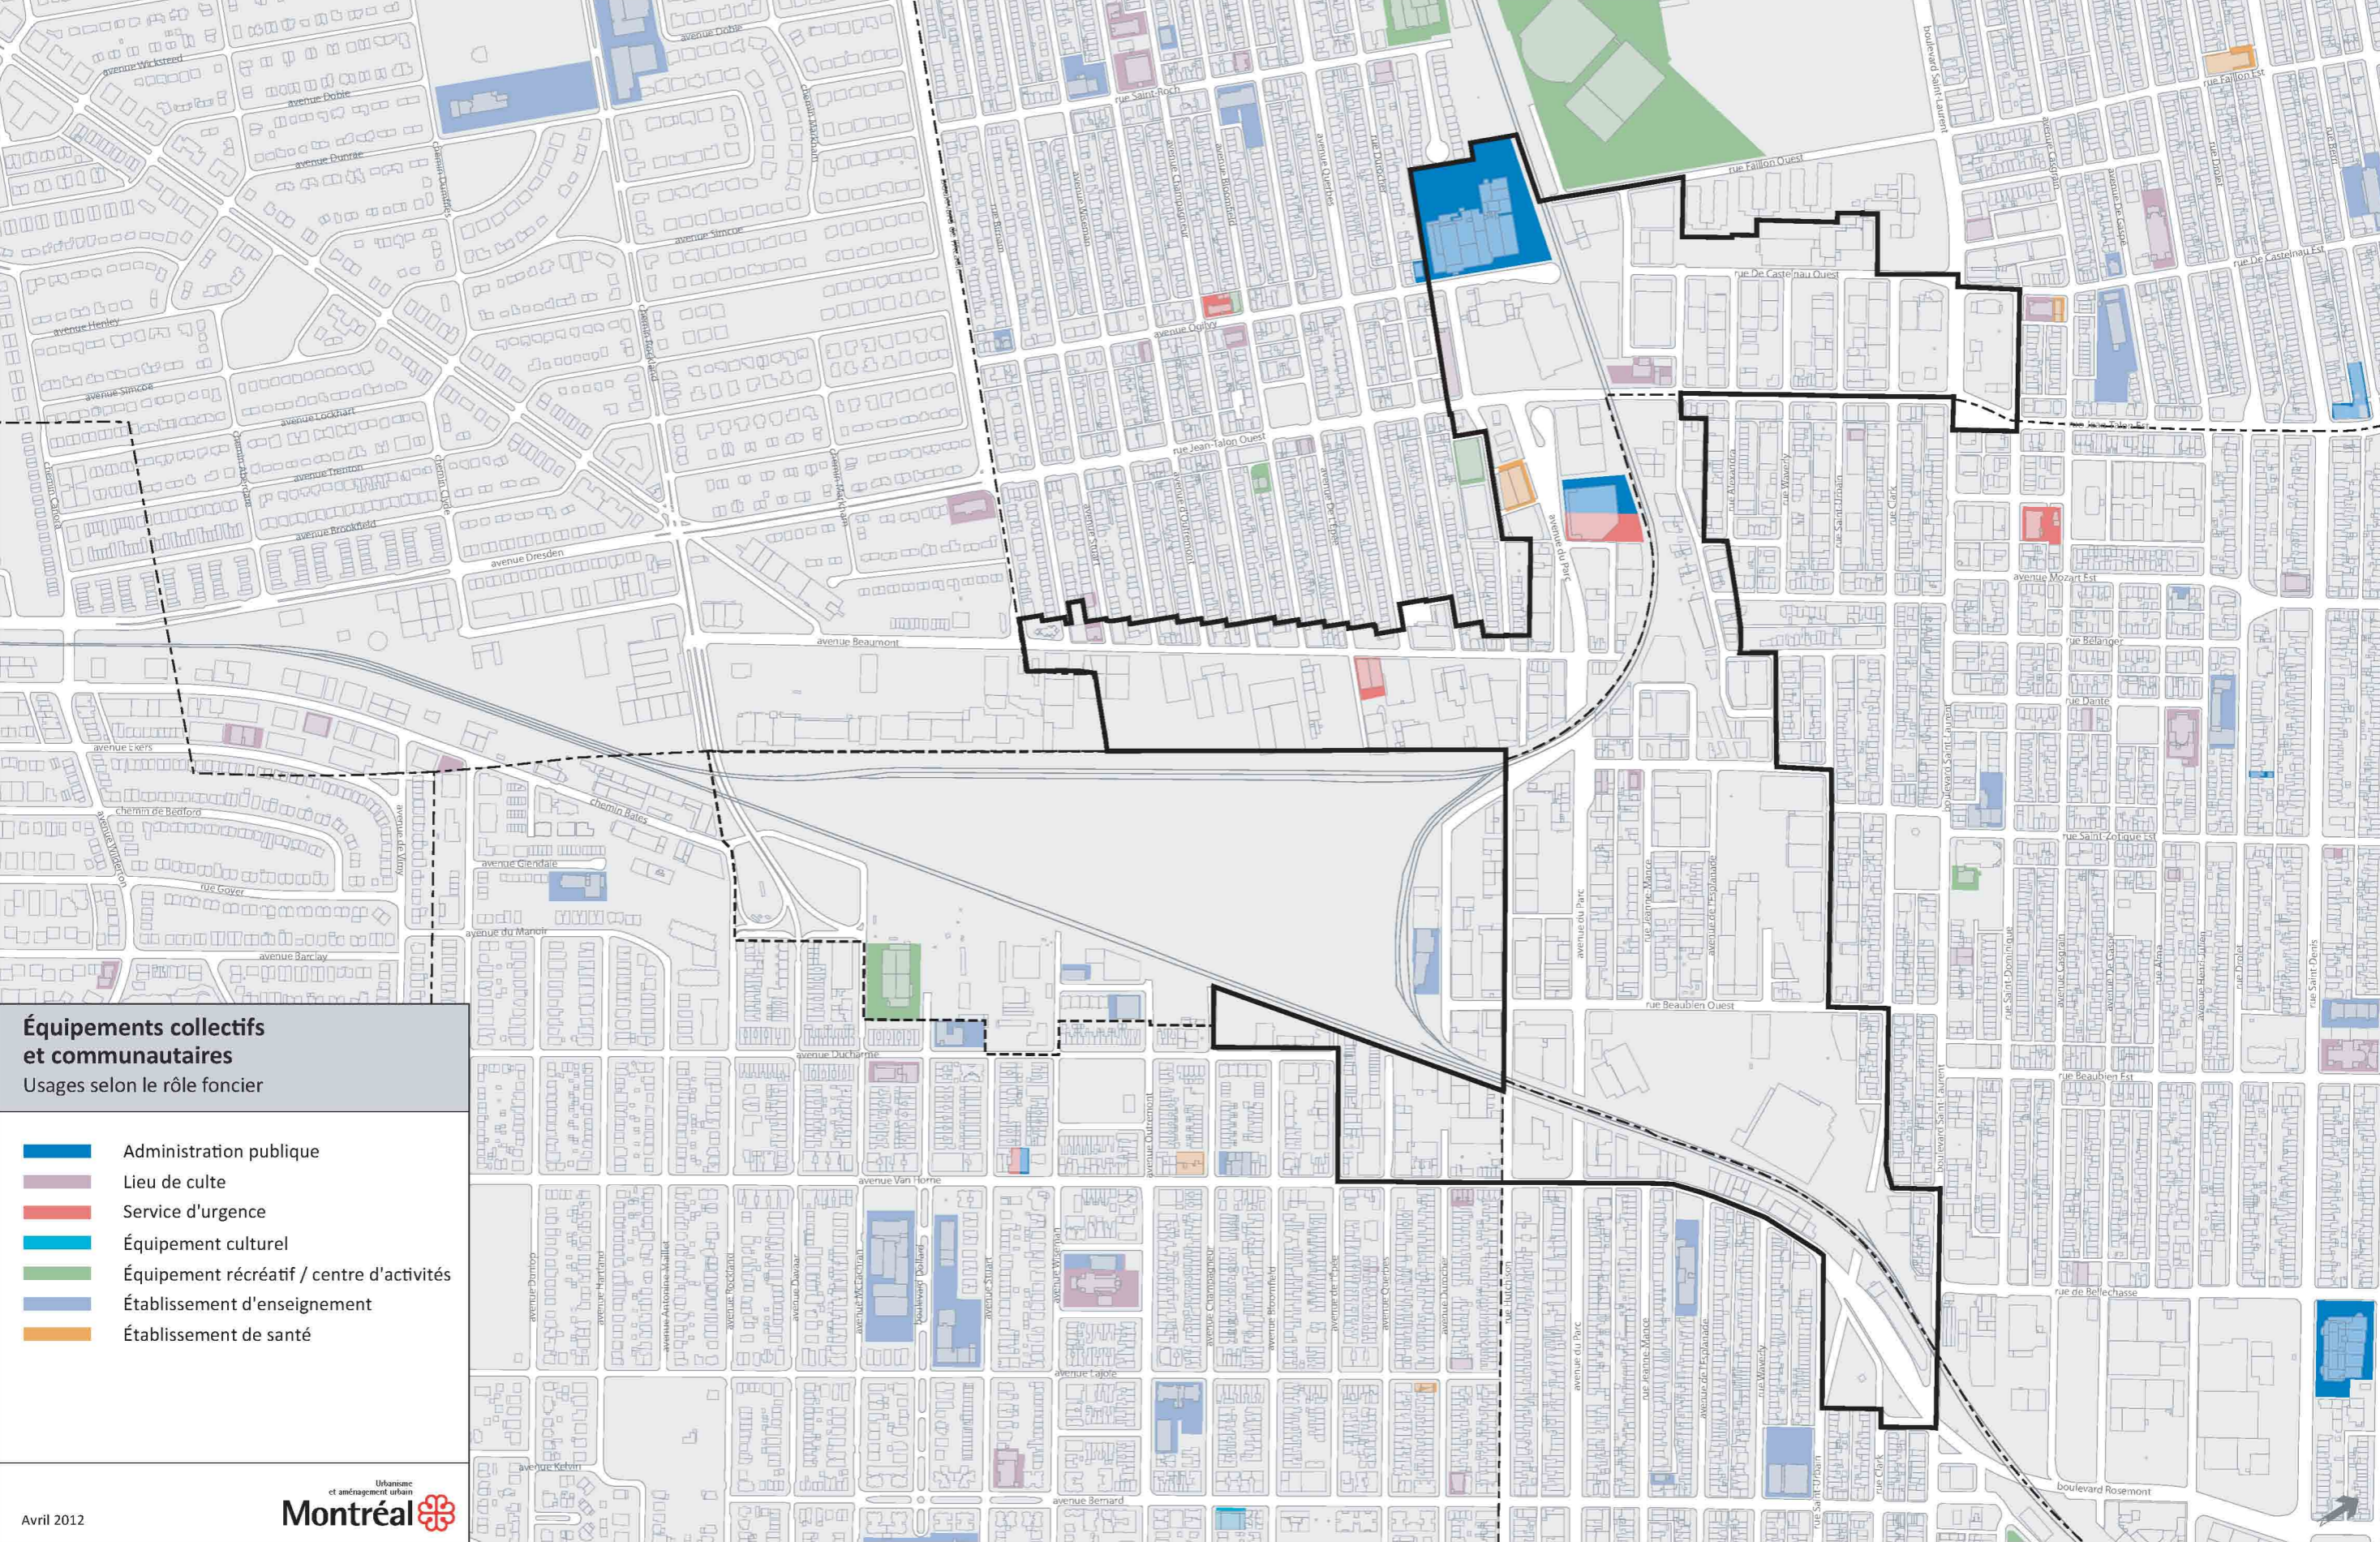

**Équipements collectifs et communautaires**  
Usages selon le rôle foncier

- Administration publique
- Lieu de culte
- Service d'urgence
- Équipement culturel
- Équipement récréatif / centre d'activités
- Établissement d'enseignement
- Établissement de santé



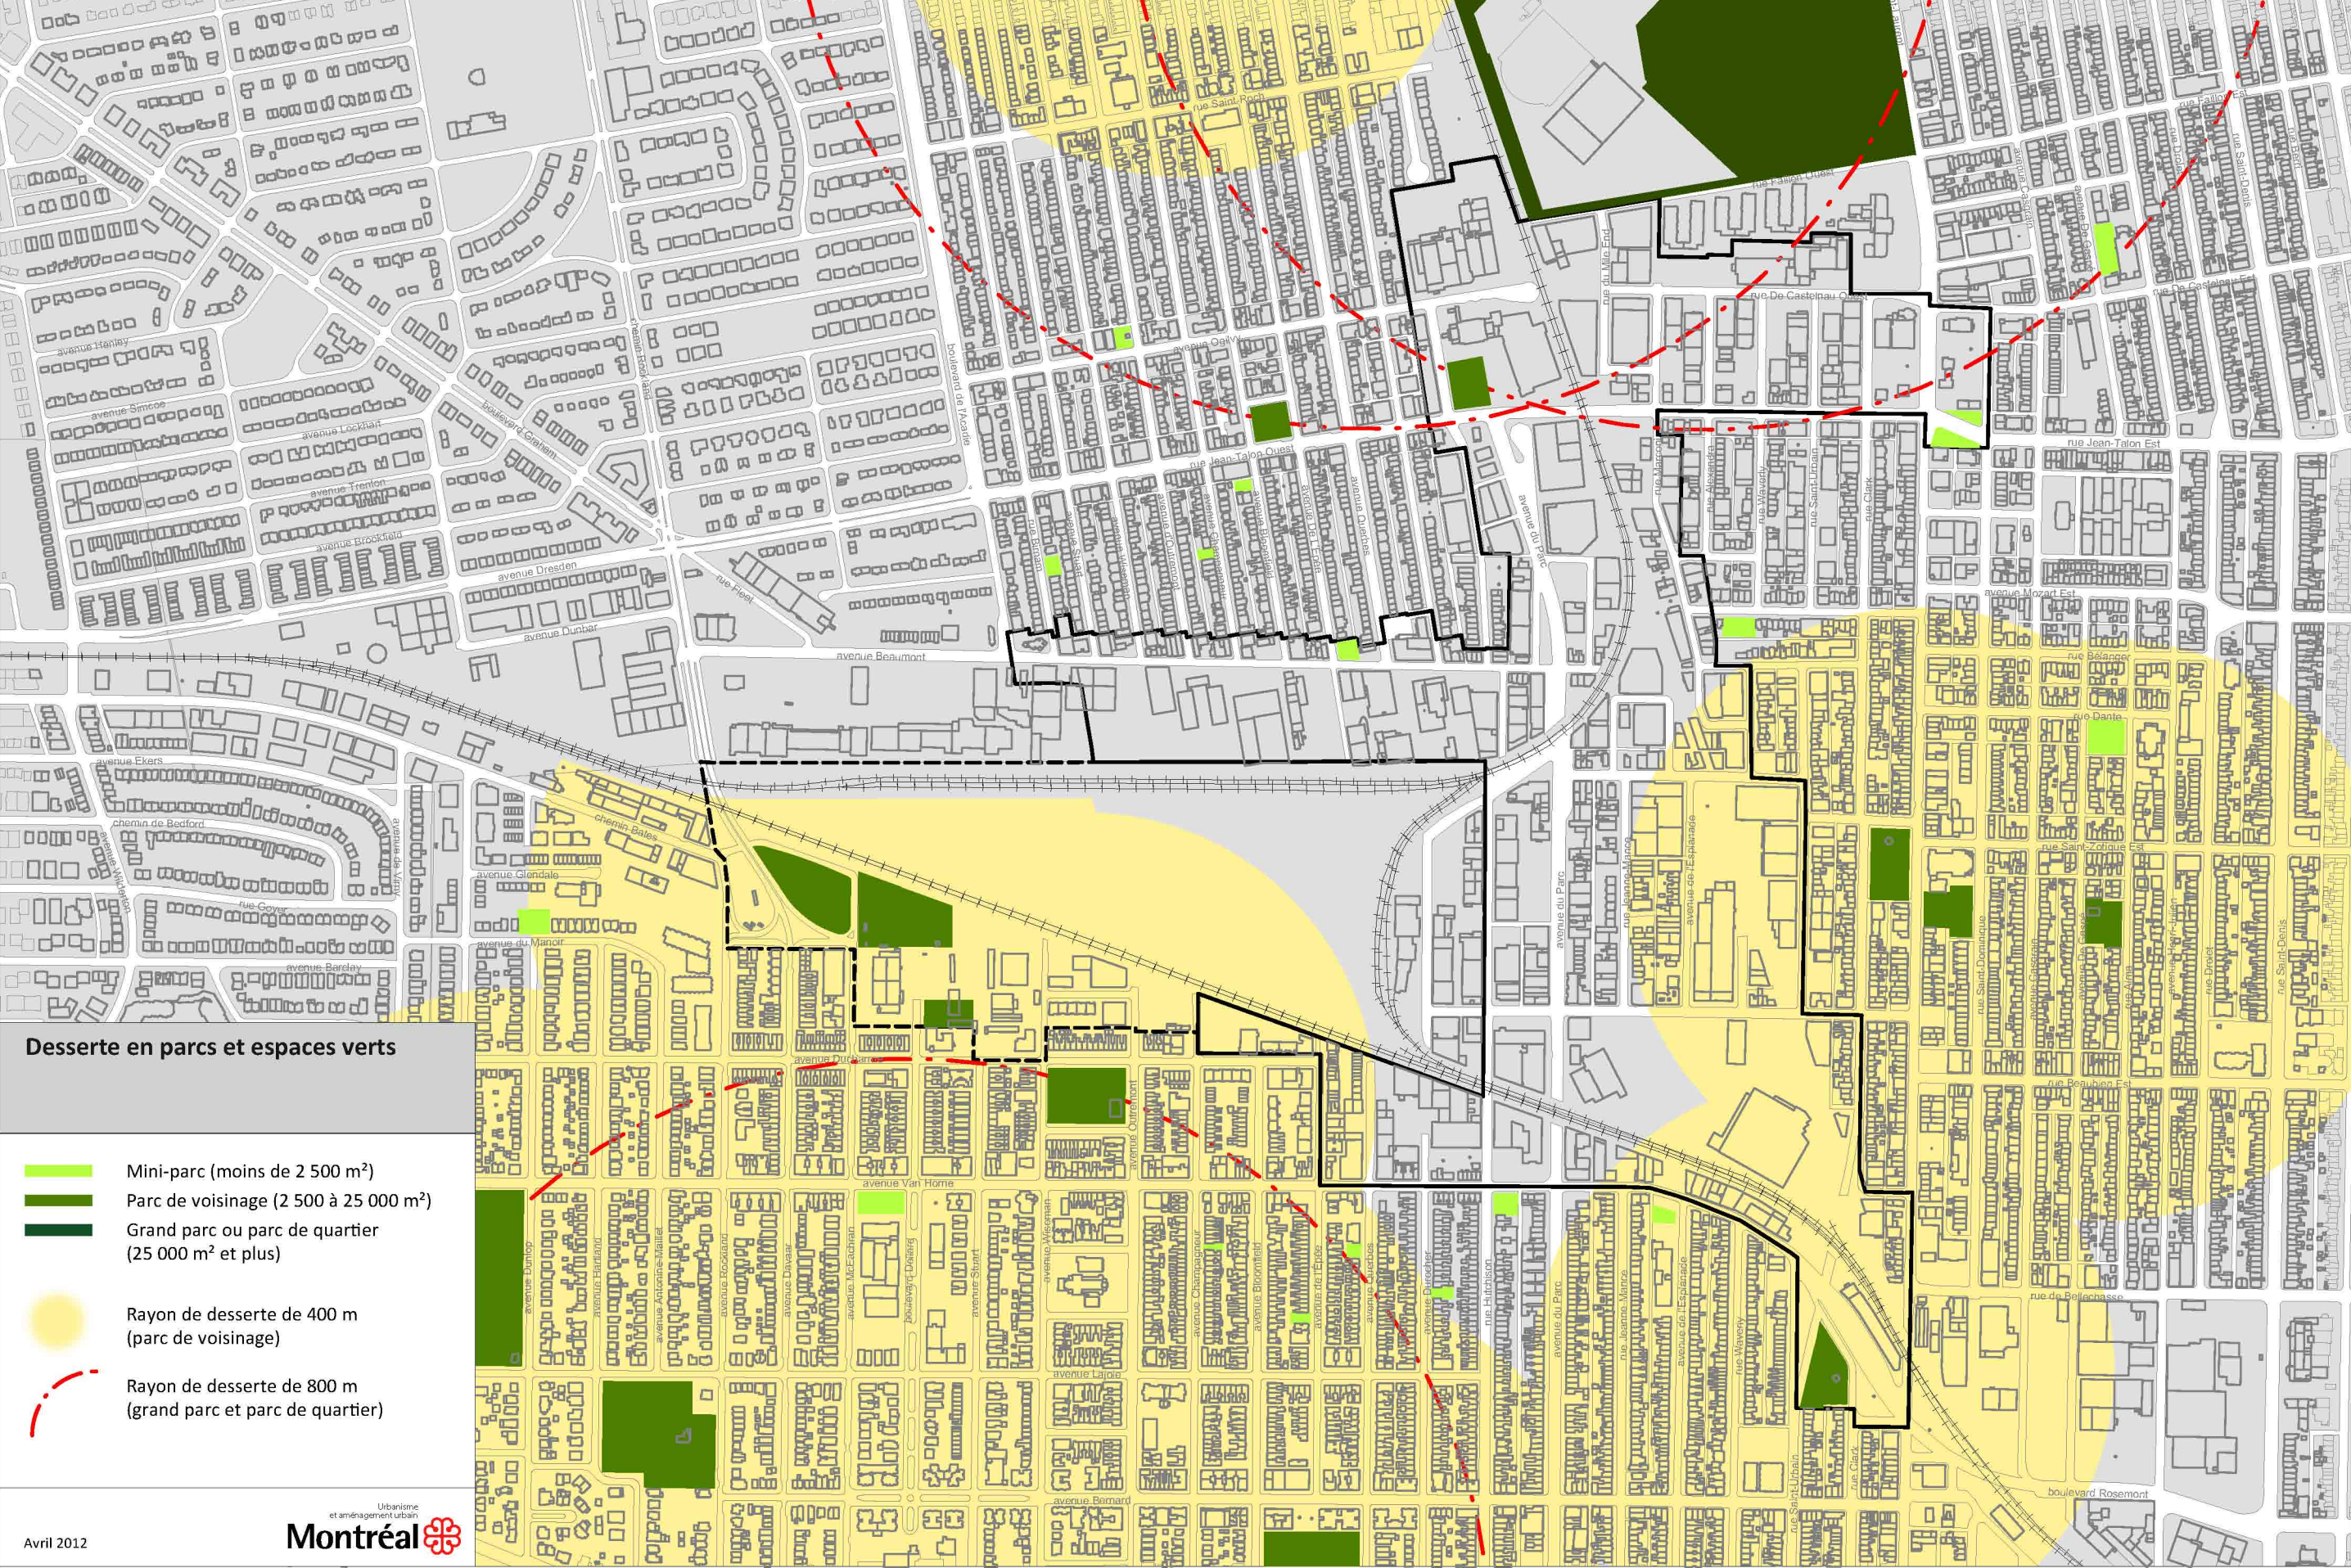


**Desserte en parcs et espaces verts**

- Mini-parc (moins de 2 500 m<sup>2</sup>)
- Parc de voisinage (2 500 à 25 000 m<sup>2</sup>)
- Grand parc ou parc de quartier (25 000 m<sup>2</sup> et plus)
- Rayon de desserte de 400 m (parc de voisinage)
- Rayon de desserte de 800 m (grand parc et parc de quartier)







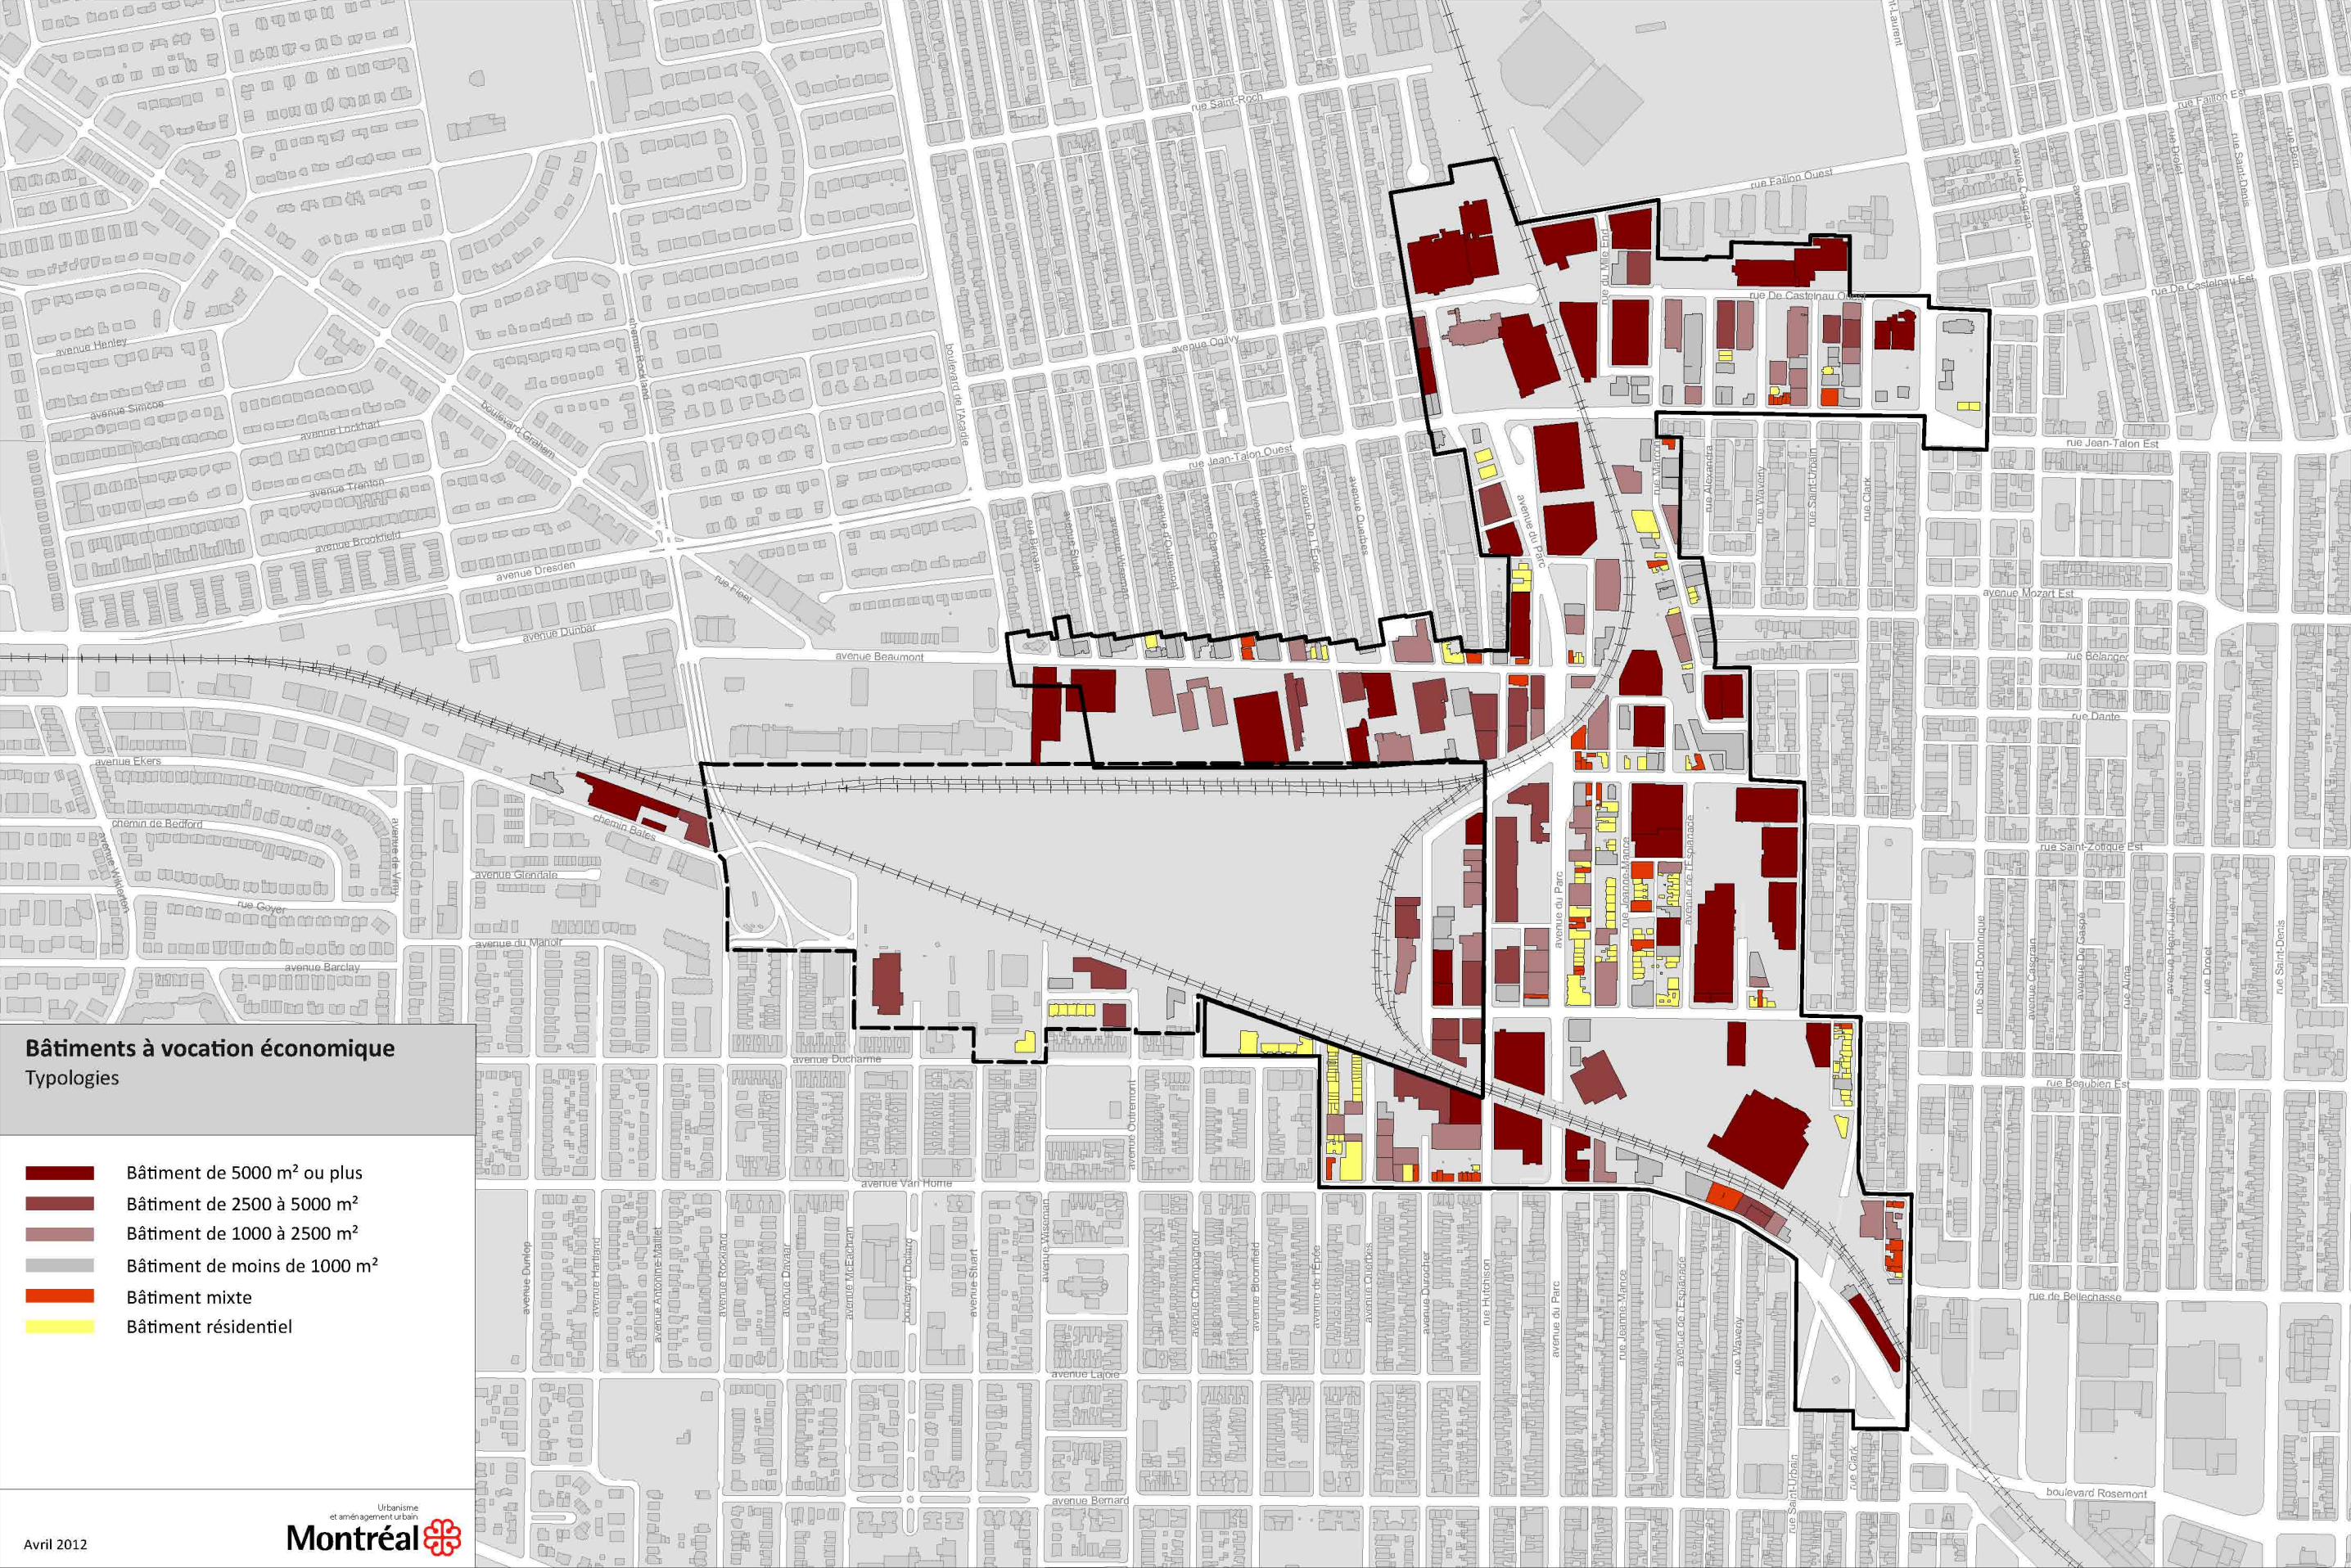

**Bâtiments à vocation économique**  
Typologies

- Bâtiment de 5000 m<sup>2</sup> ou plus
- Bâtiment de 2500 à 5000 m<sup>2</sup>
- Bâtiment de 1000 à 2500 m<sup>2</sup>
- Bâtiment de moins de 1000 m<sup>2</sup>
- Bâtiment mixte
- Bâtiment résidentiel






**Le patrimoine bâti**

- Secteur de valeur exceptionnelle
- Secteur de valeur intéressante



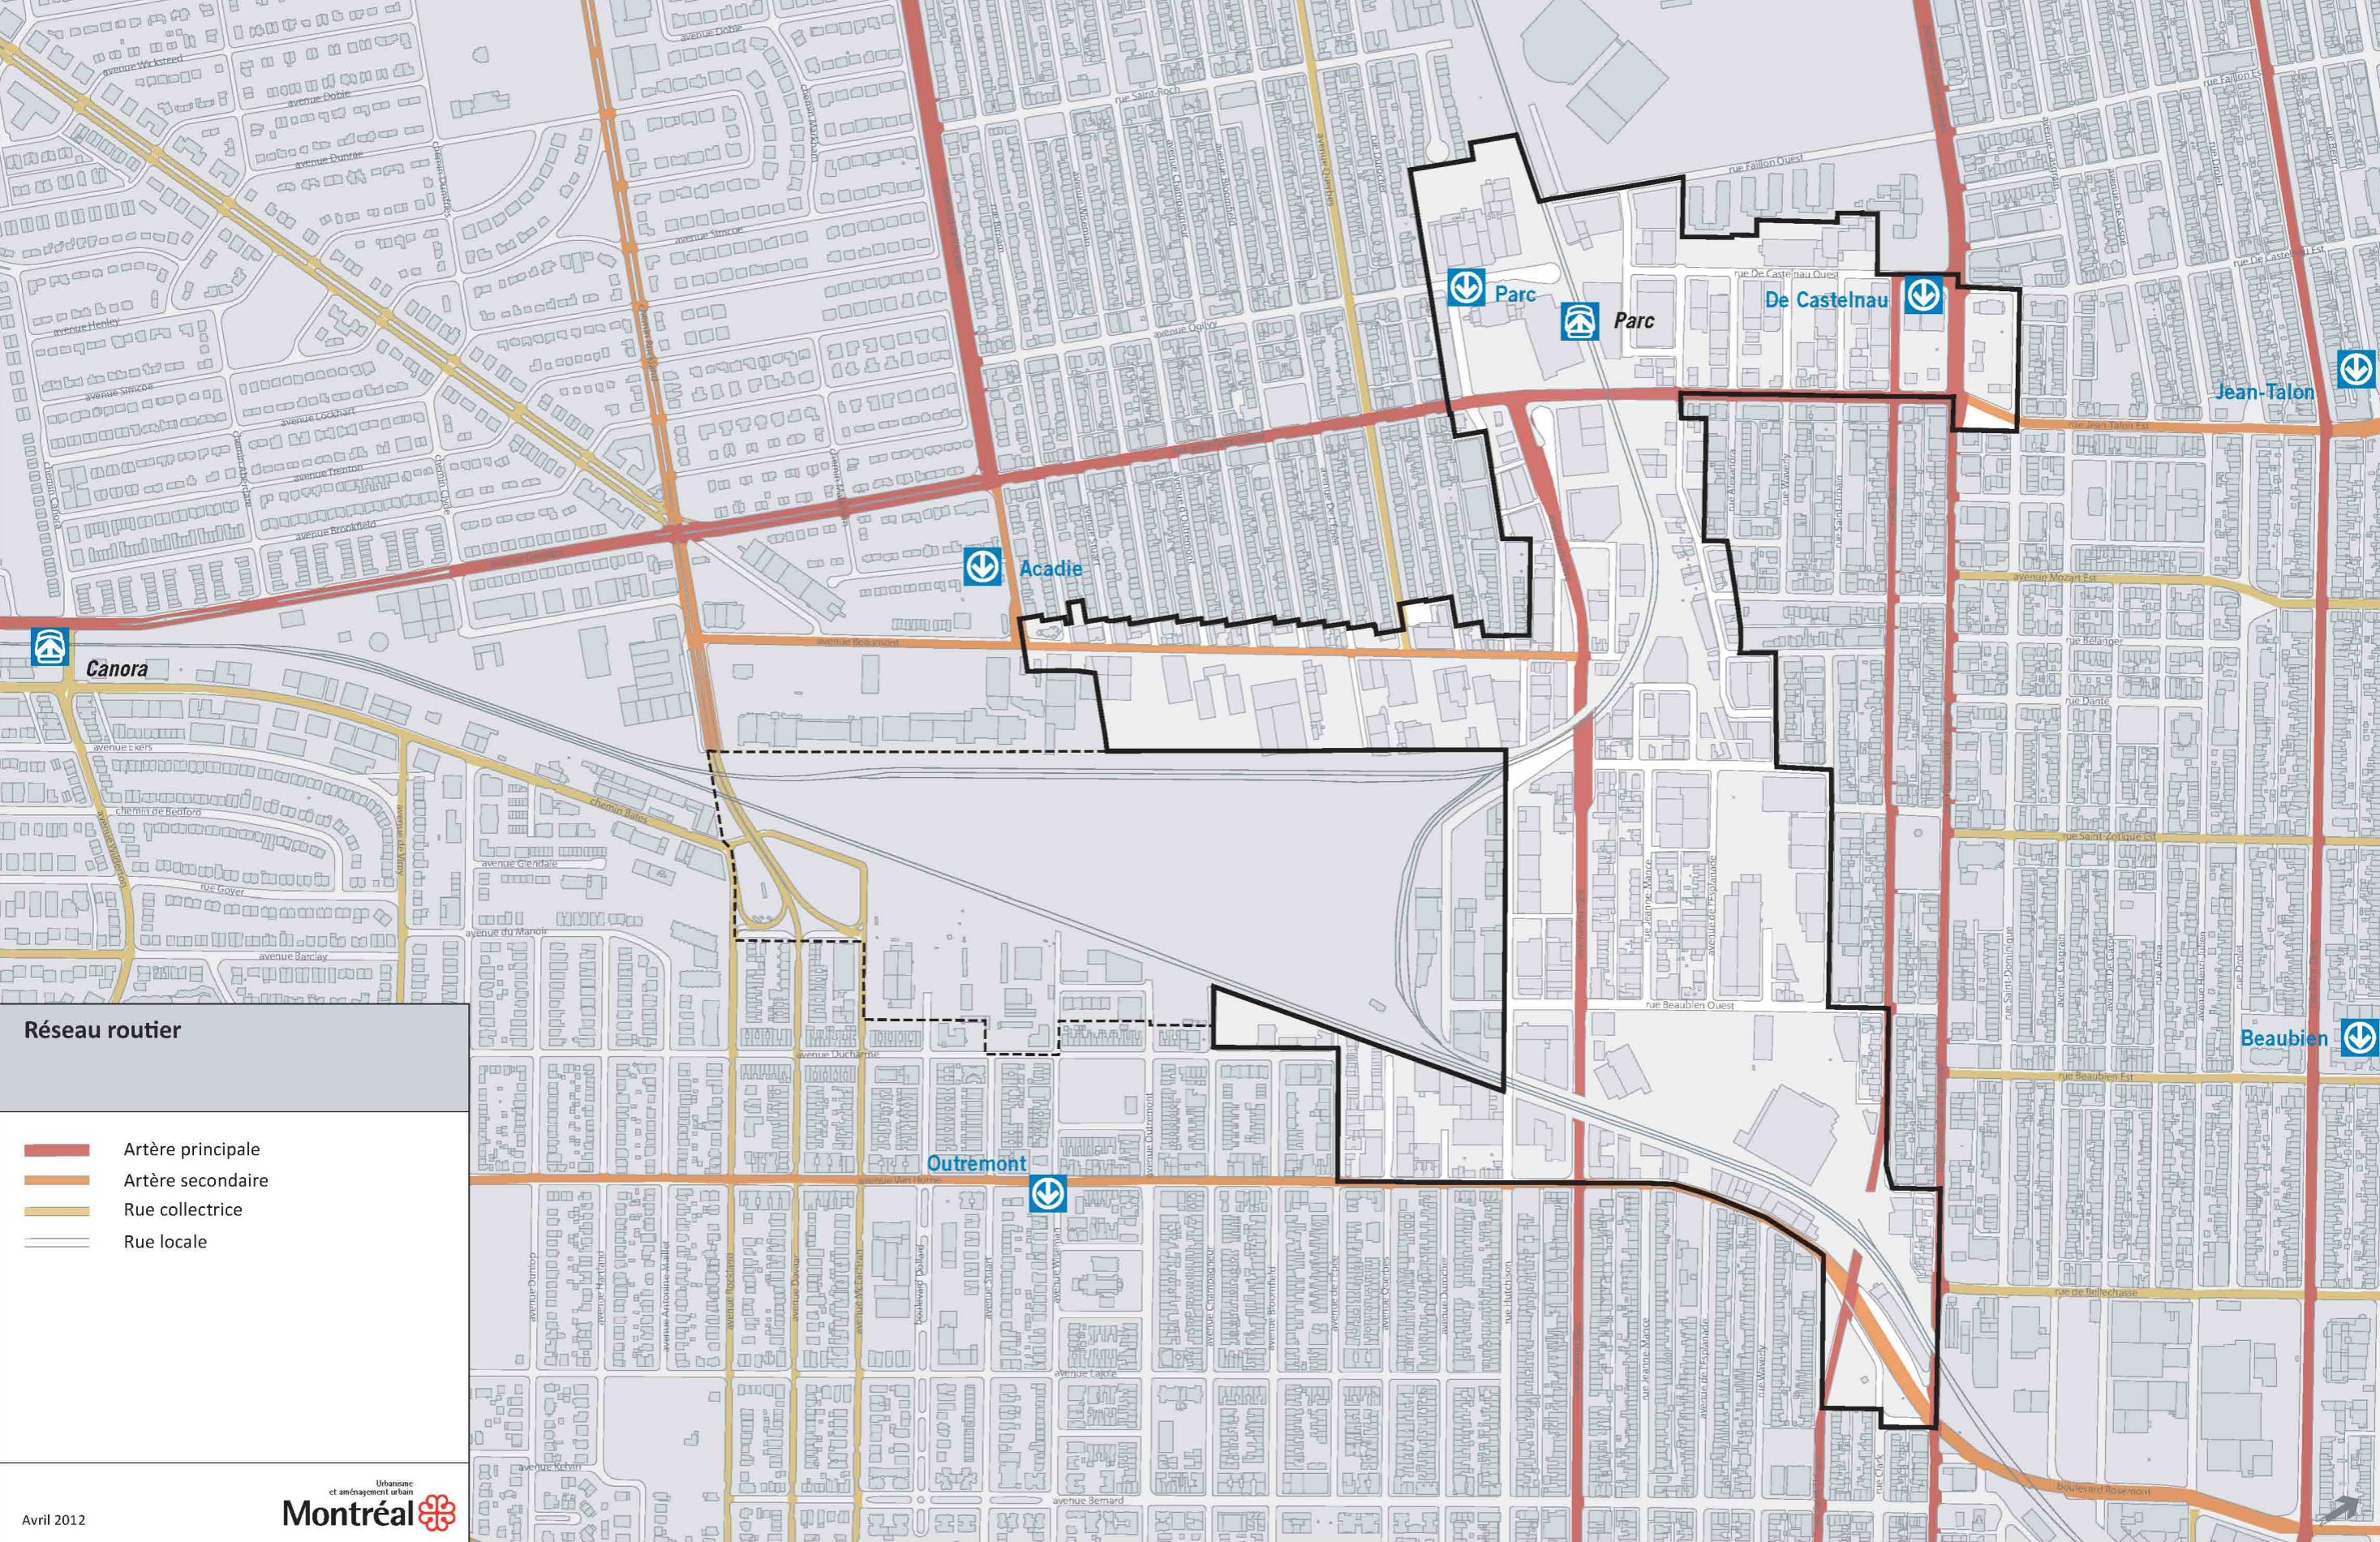

Canora

Acadie

Parc

Parc

De Castelnau

Jean-Talon


Beaubien

Outremont






Réseau routier

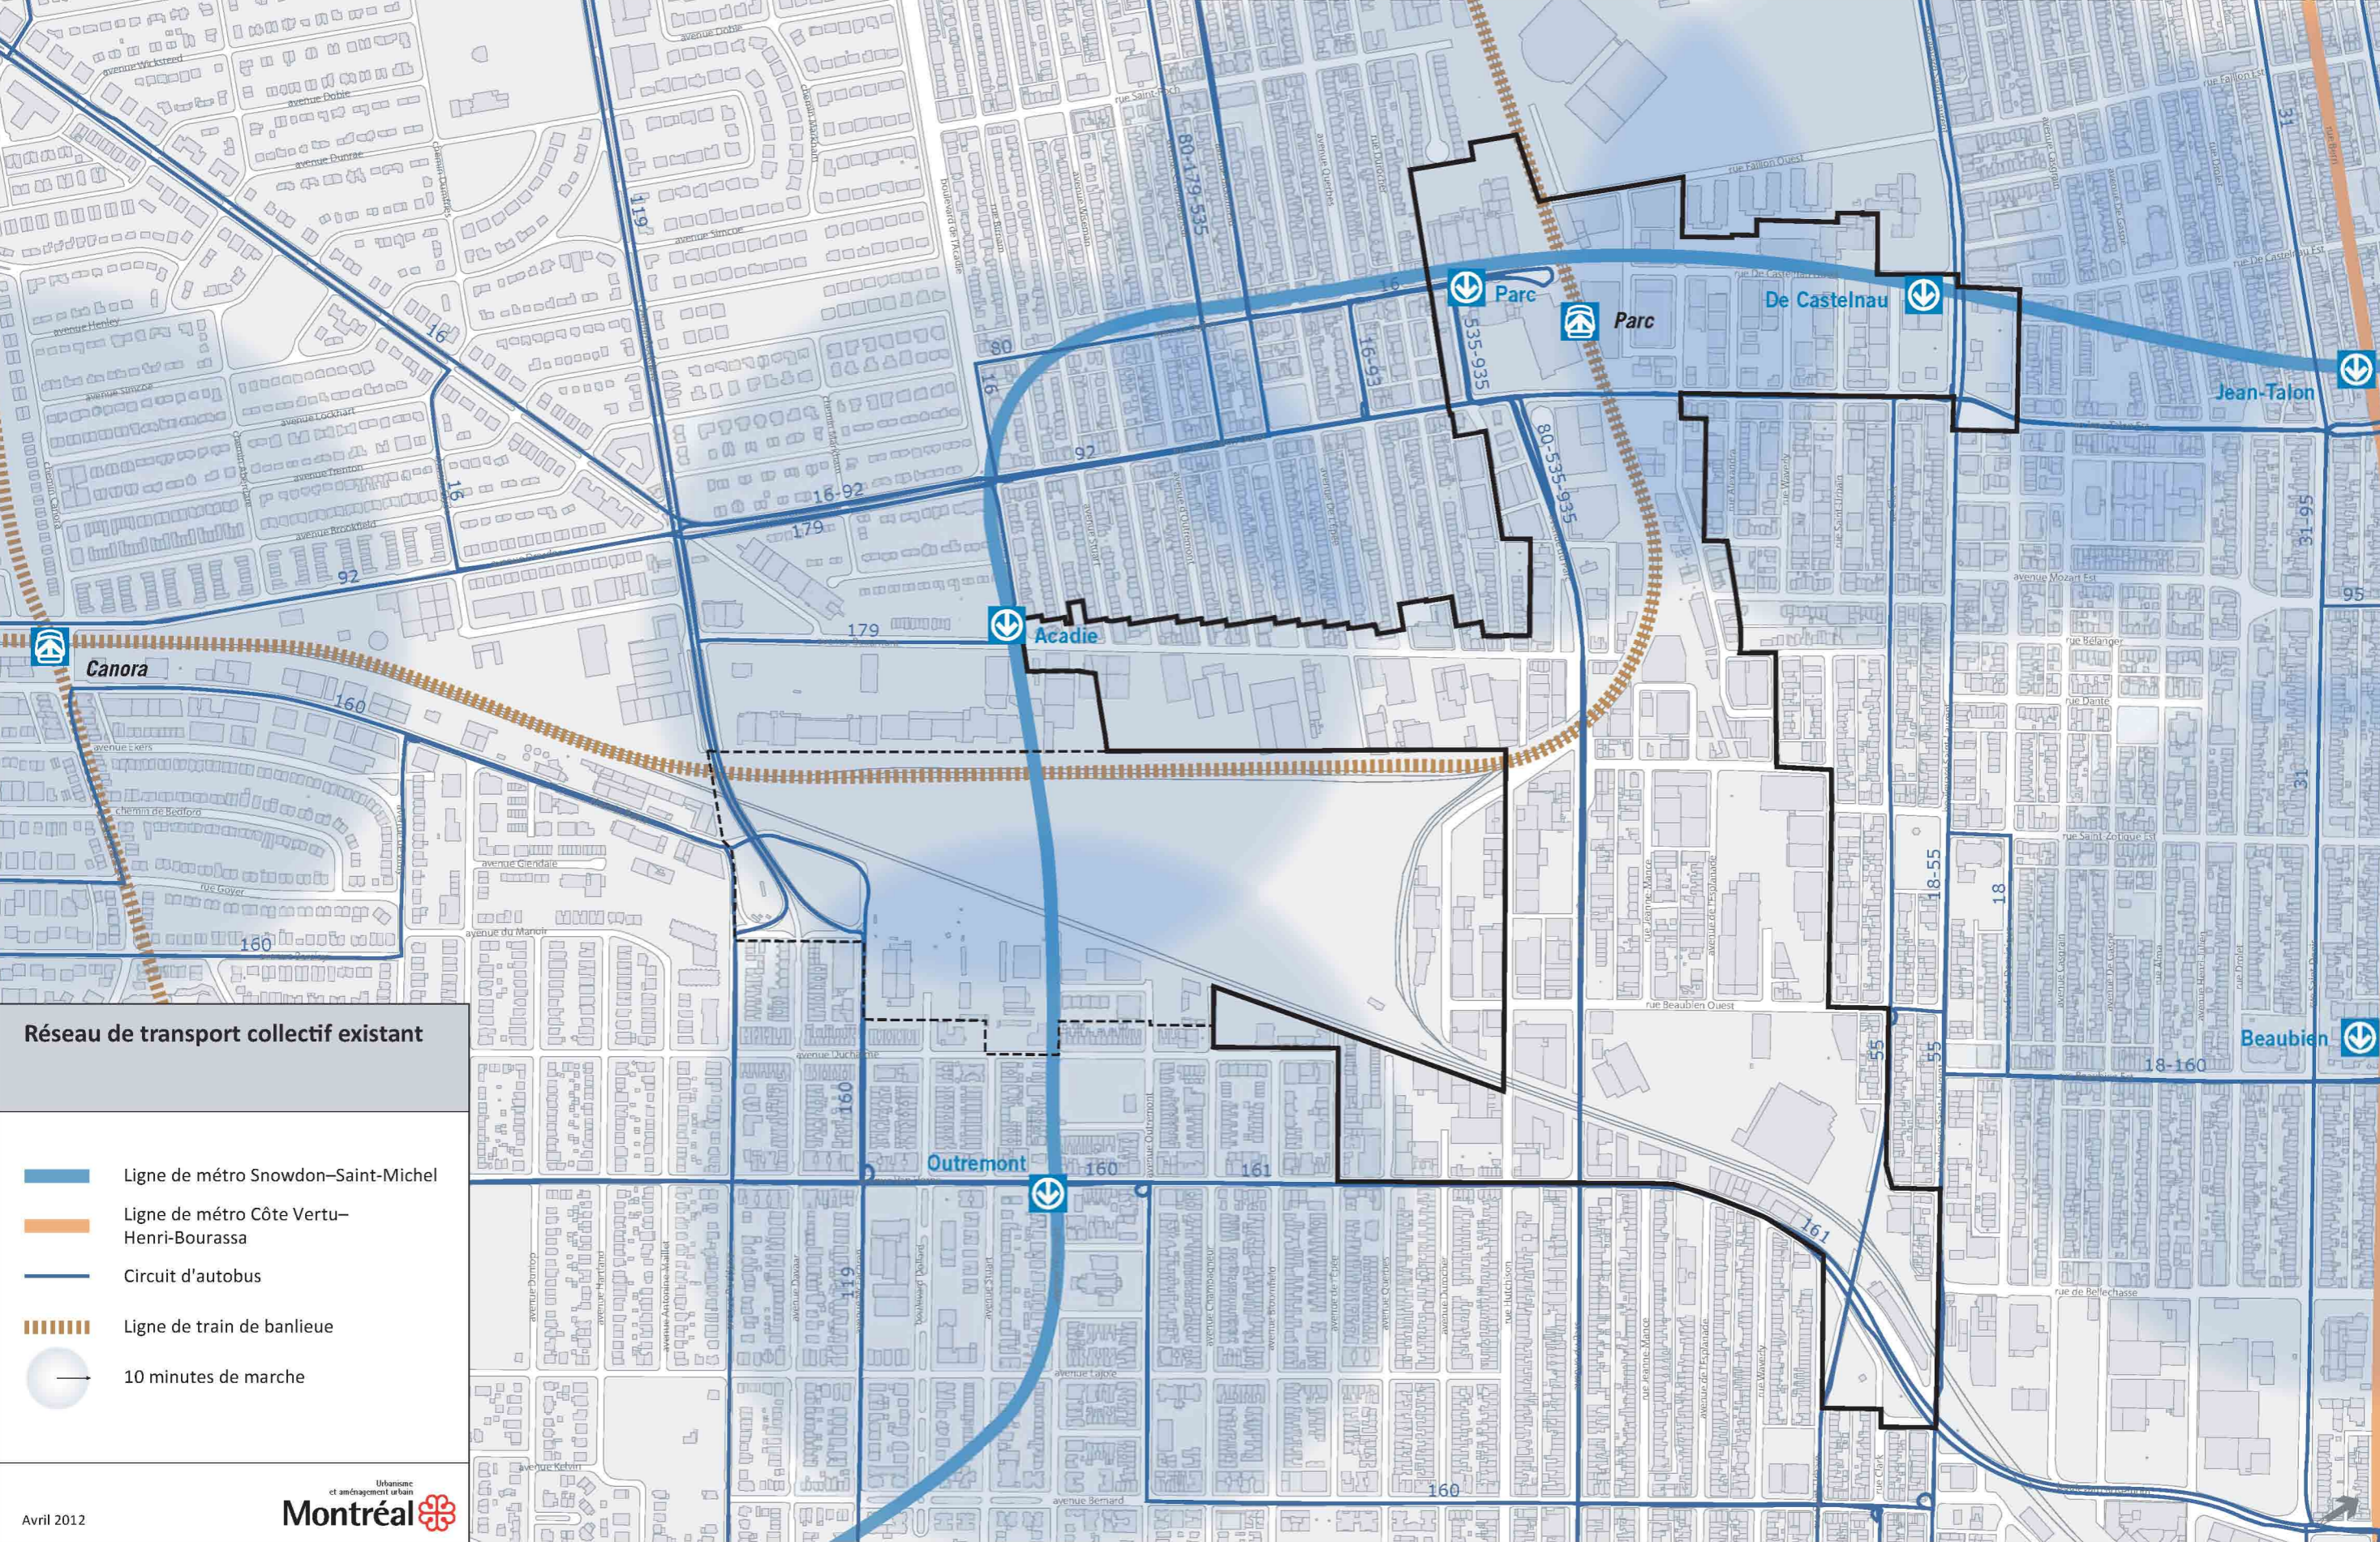- Artère principale
- Artère secondaire
- Rue collectrice
- Rue locale










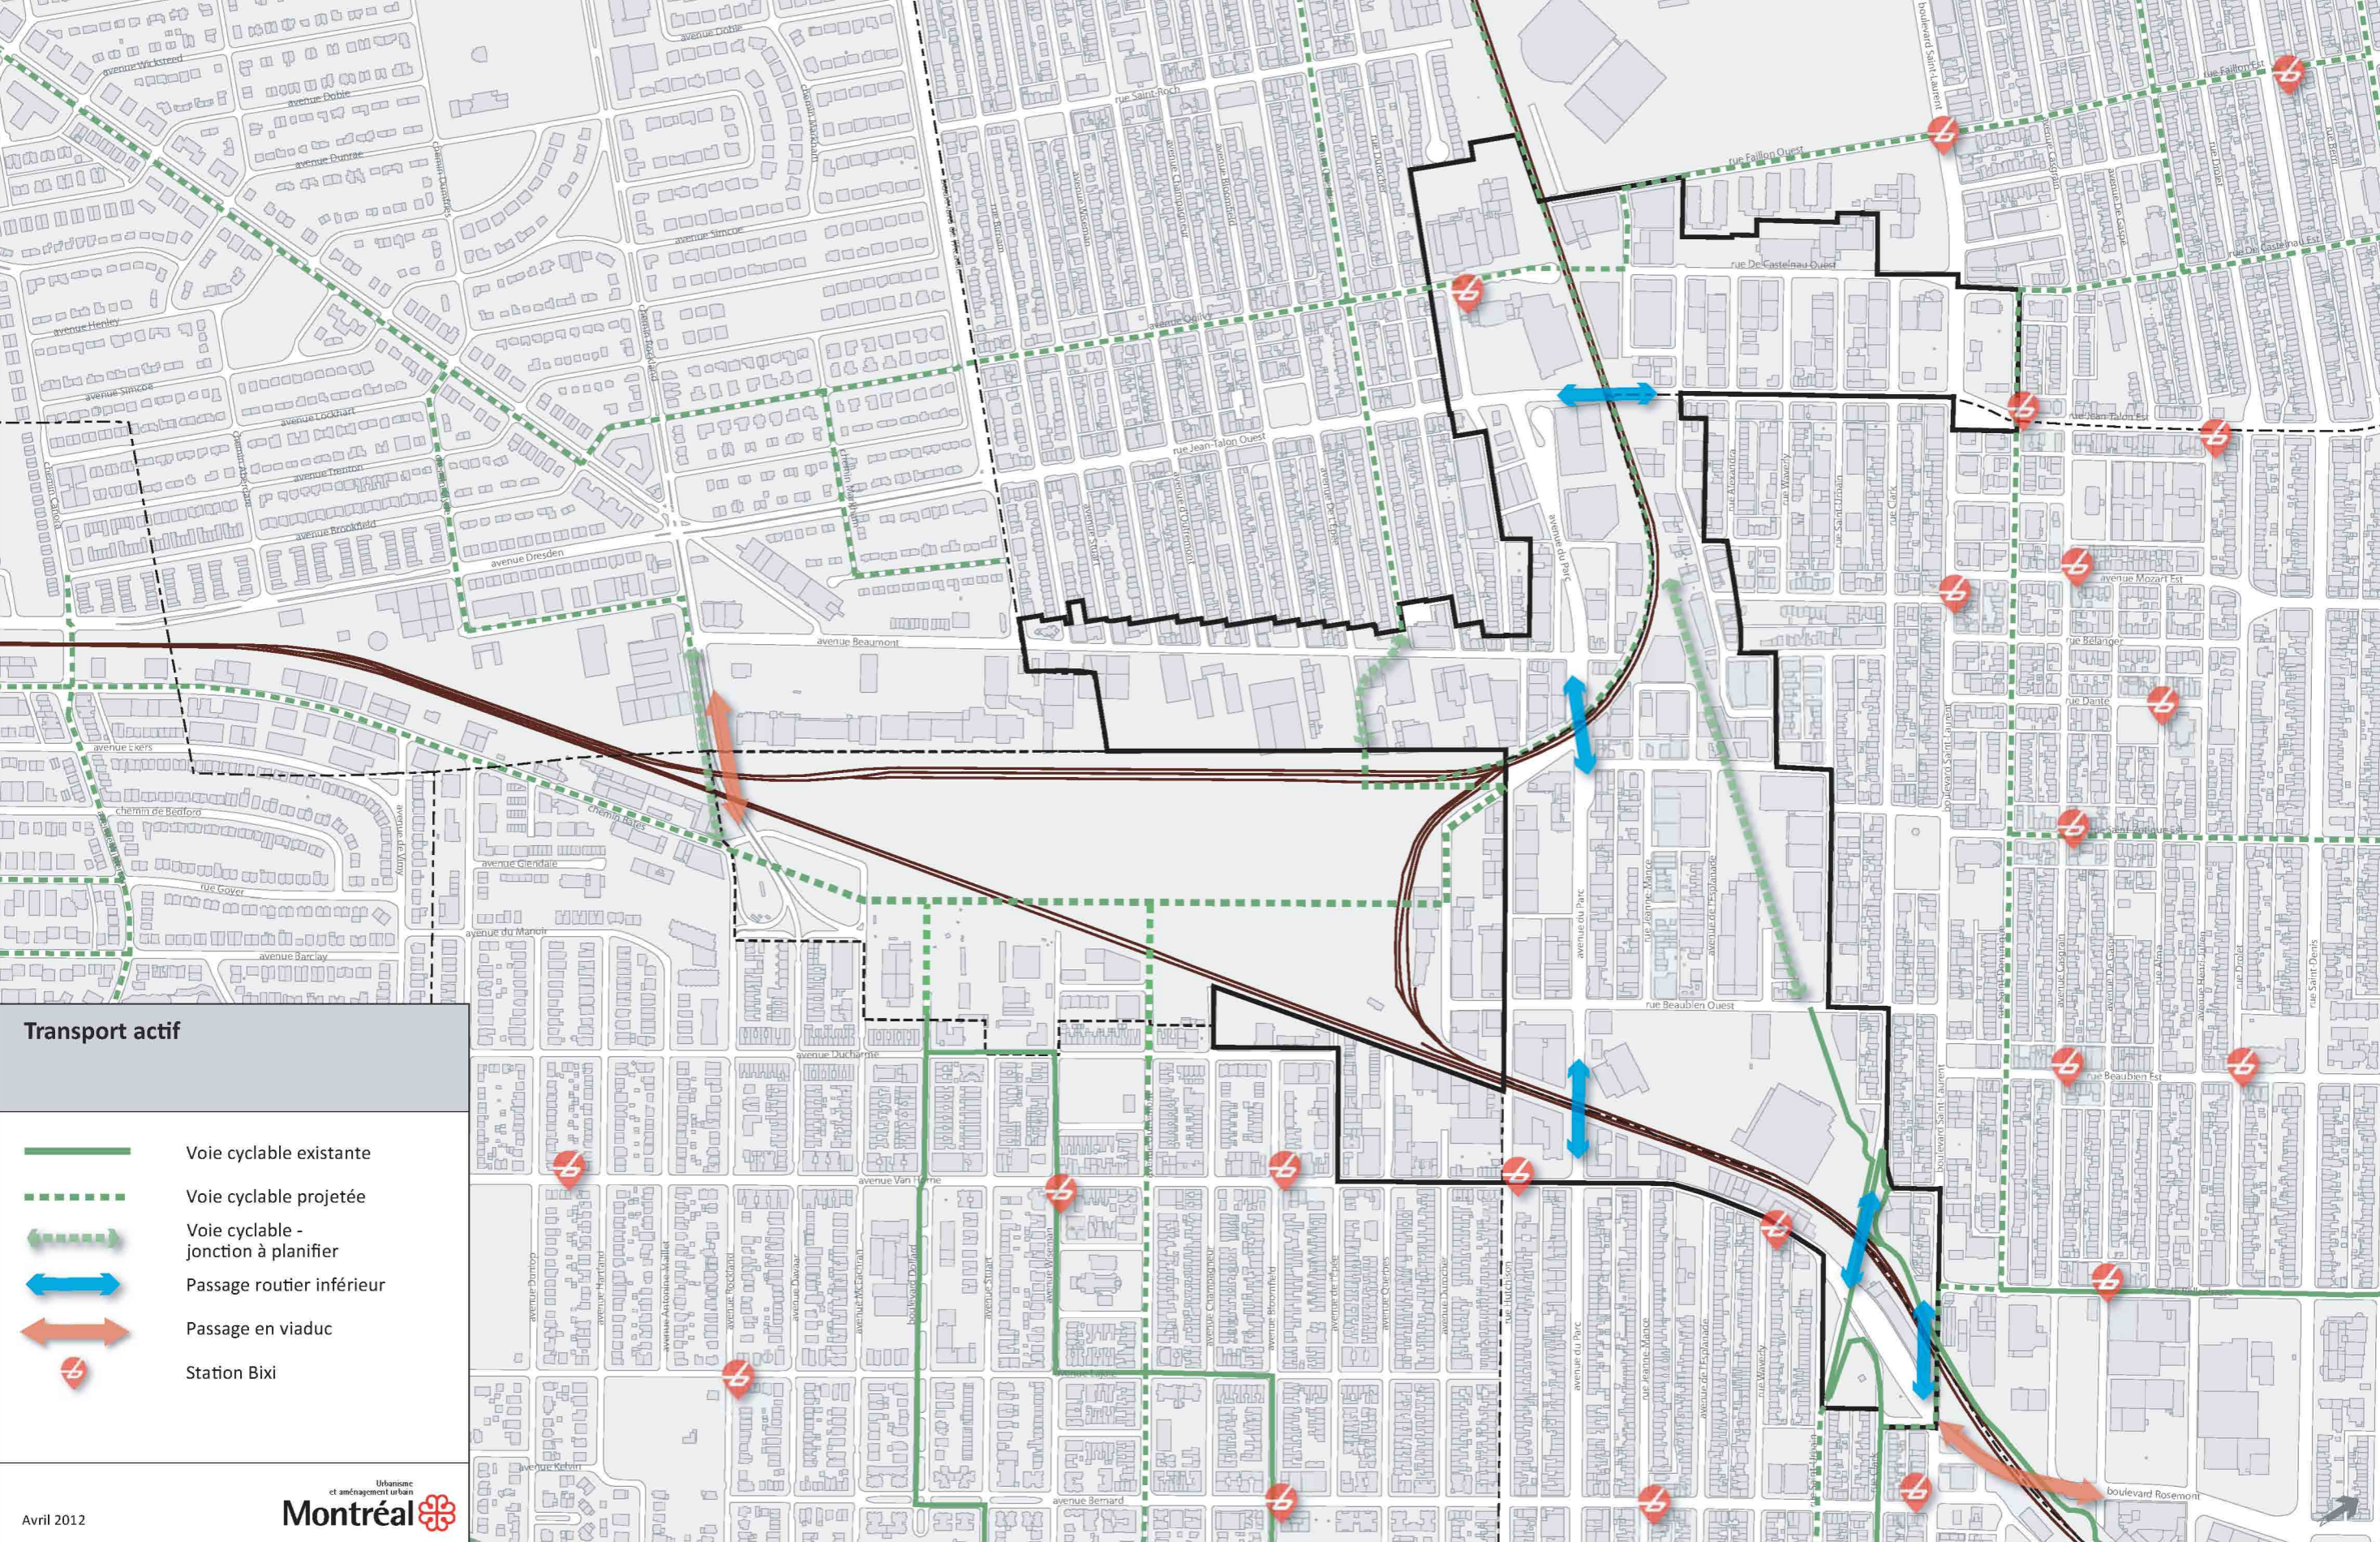

**Réseau de transport collectif existant**

-  Ligne de métro Snowdon–Saint-Michel
-  Ligne de métro Côte Vertu–Henri-Bourassa
-  Circuit d'autobus
-  Ligne de train de banlieue
-  10 minutes de marche






### Transport actif

-  Voie cyclable existante
-  Voie cyclable projetée
-  Voie cyclable - jonction à planifier
-  Passage routier inférieur
-  Passage en viaduc
-  Station Bixi



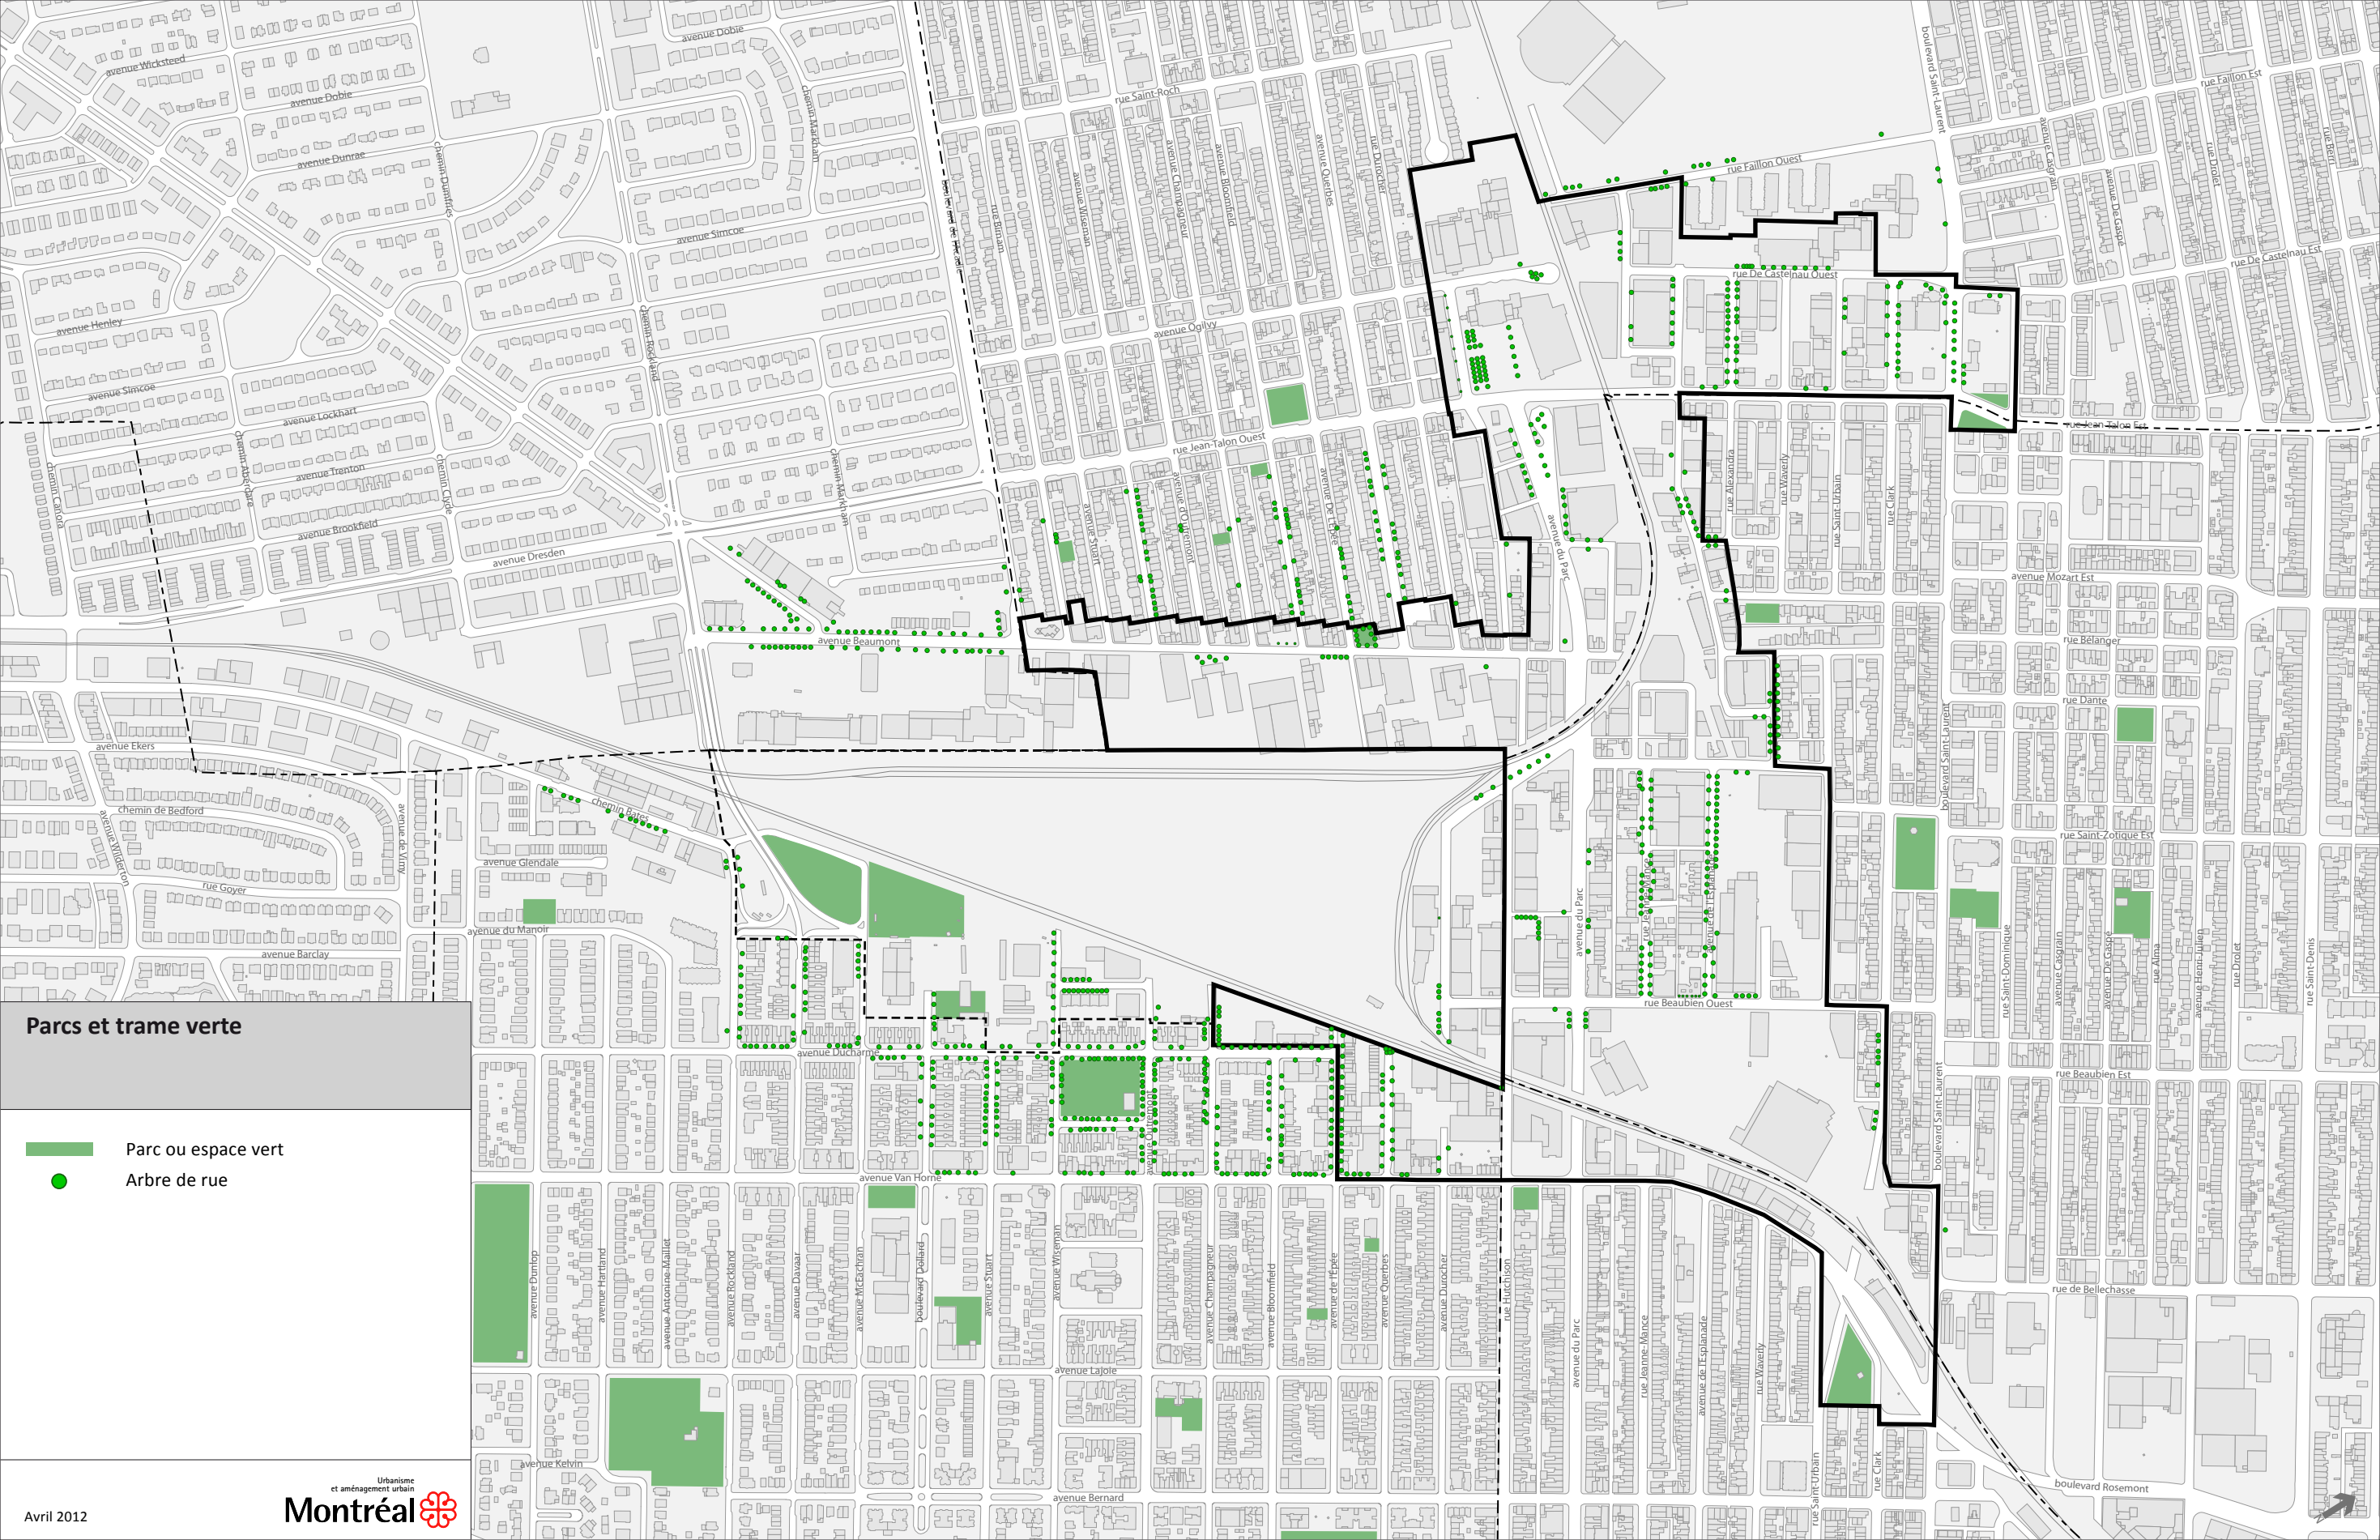

## Parcs et trame verte

- Parc ou espace vert
- Arbre de rue





