


Accès à l'école en provenance du nord

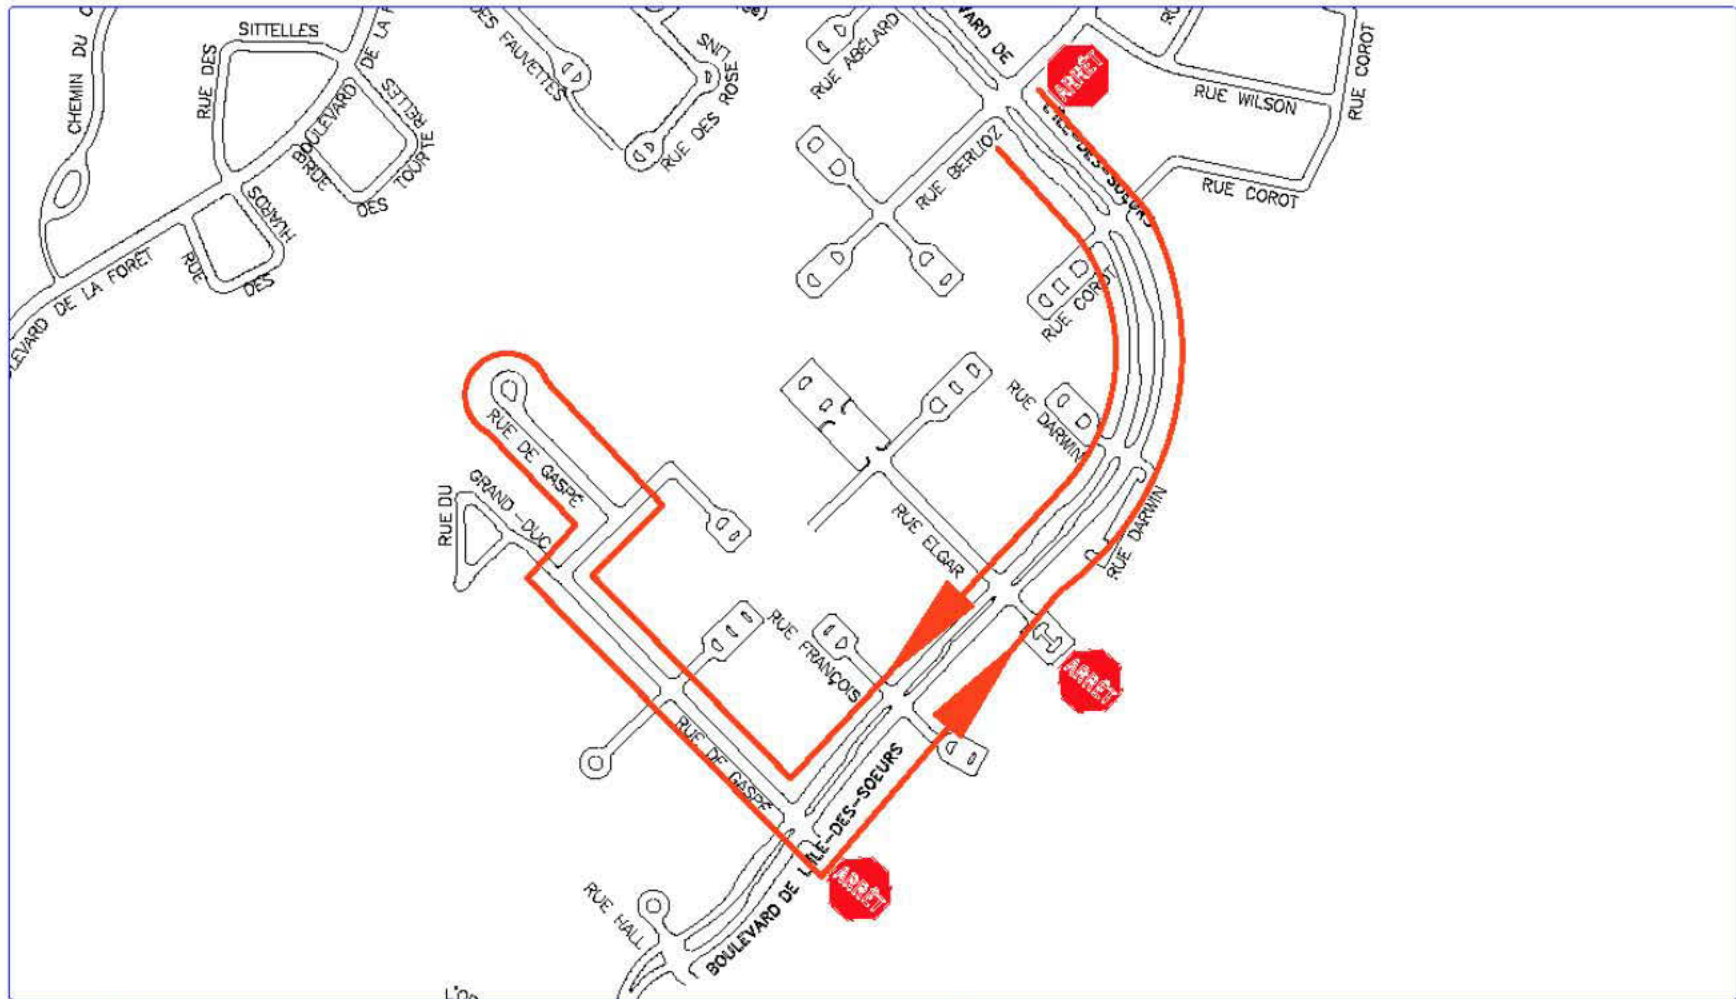

ACCÈS À L'ÉCOLE EN PROVENANCE DU NORD

DIVISION INGÉNIERIE

DESSINÉ PAR :
ARIELLEF AMALOUSSA
DATE :
2013-06-17
PRÉPARÉ PAR :
MAYE-EVE MADONNI

ÉCHELLE :
1/5000
PLAN No :
8096-1
APPROUVÉ PAR :
JEAN CHYZEN, Ing.