


Les Ateliers Castelnau

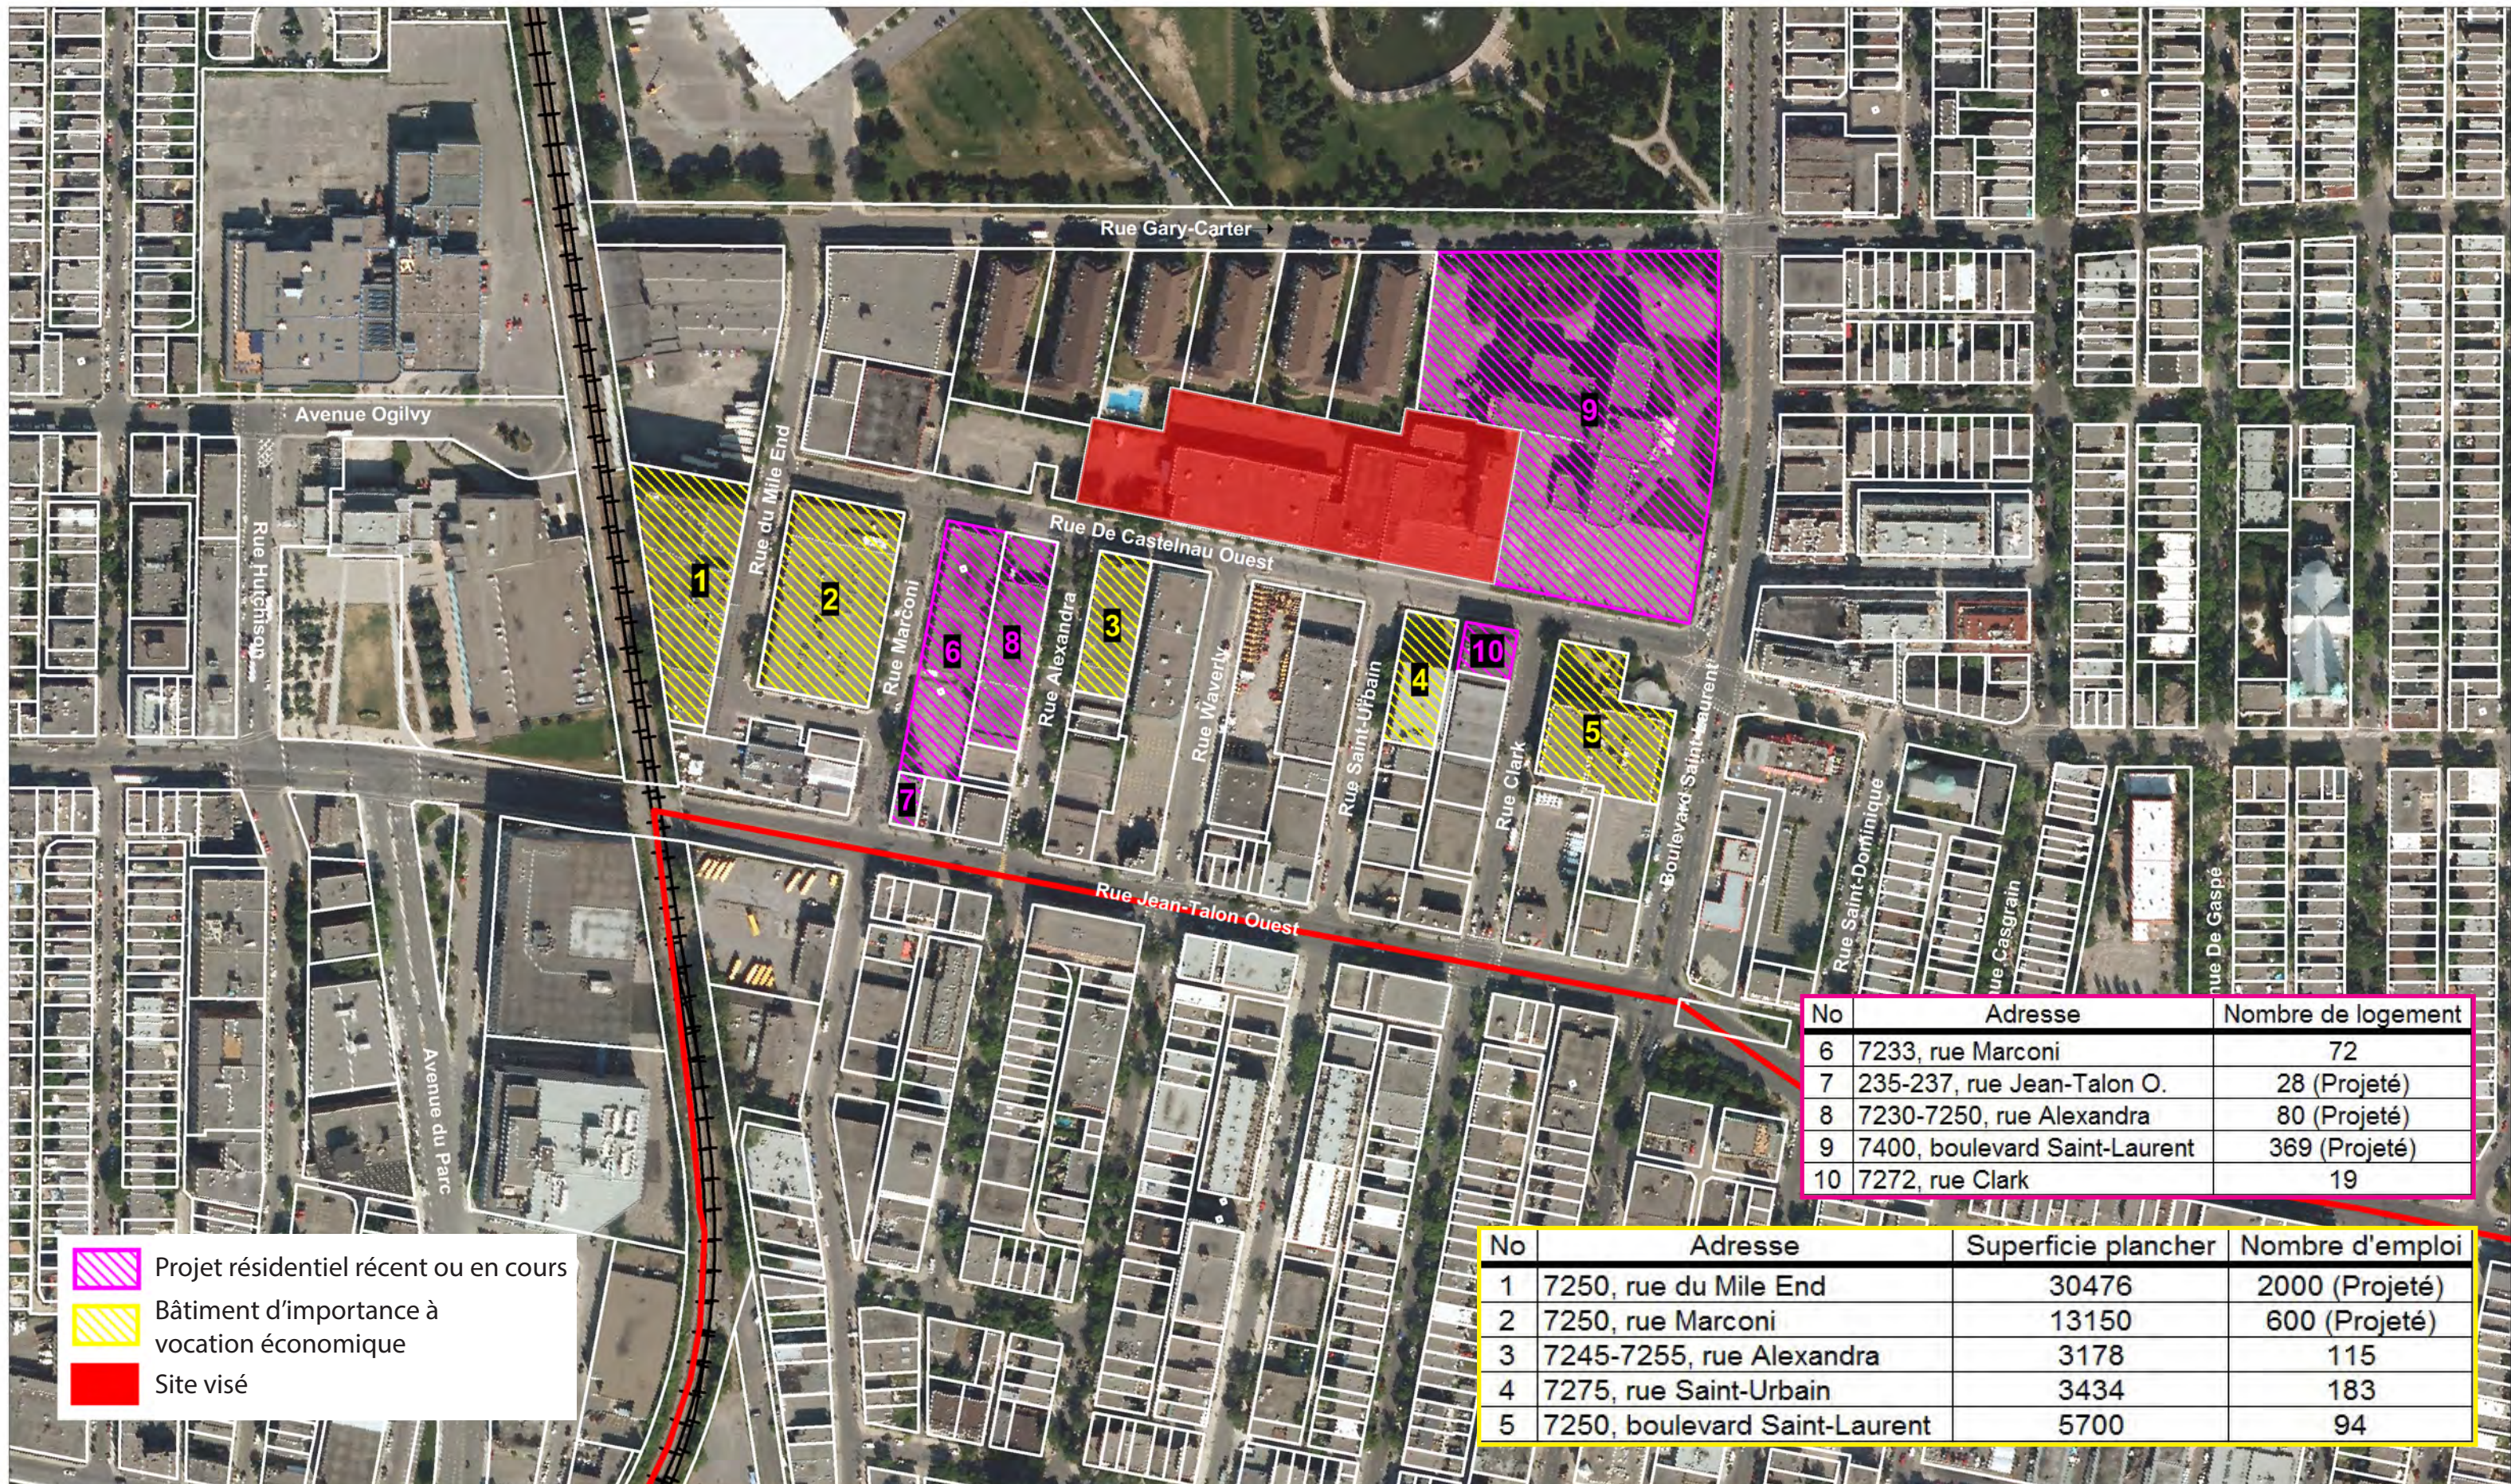

Projet résidentiel récent ou en cours
 Bâtiment d'importance à vocation économique
 Site visé

No	Adresse	Nombre de logement
6	7233, rue Marconi	72
7	235-237, rue Jean-Talon O.	28 (Projeté)
8	7230-7250, rue Alexandra	80 (Projeté)
9	7400, boulevard Saint-Laurent	369 (Projeté)
10	7272, rue Clark	19

No	Adresse	Superficie plancher	Nombre d'emploi
1	7250, rue du Mile End	30476	2000 (Projeté)
2	7250, rue Marconi	13150	600 (Projeté)
3	7245-7255, rue Alexandra	3178	115
4	7275, rue Saint-Urbain	3434	183
5	7250, boulevard Saint-Laurent	5700	94