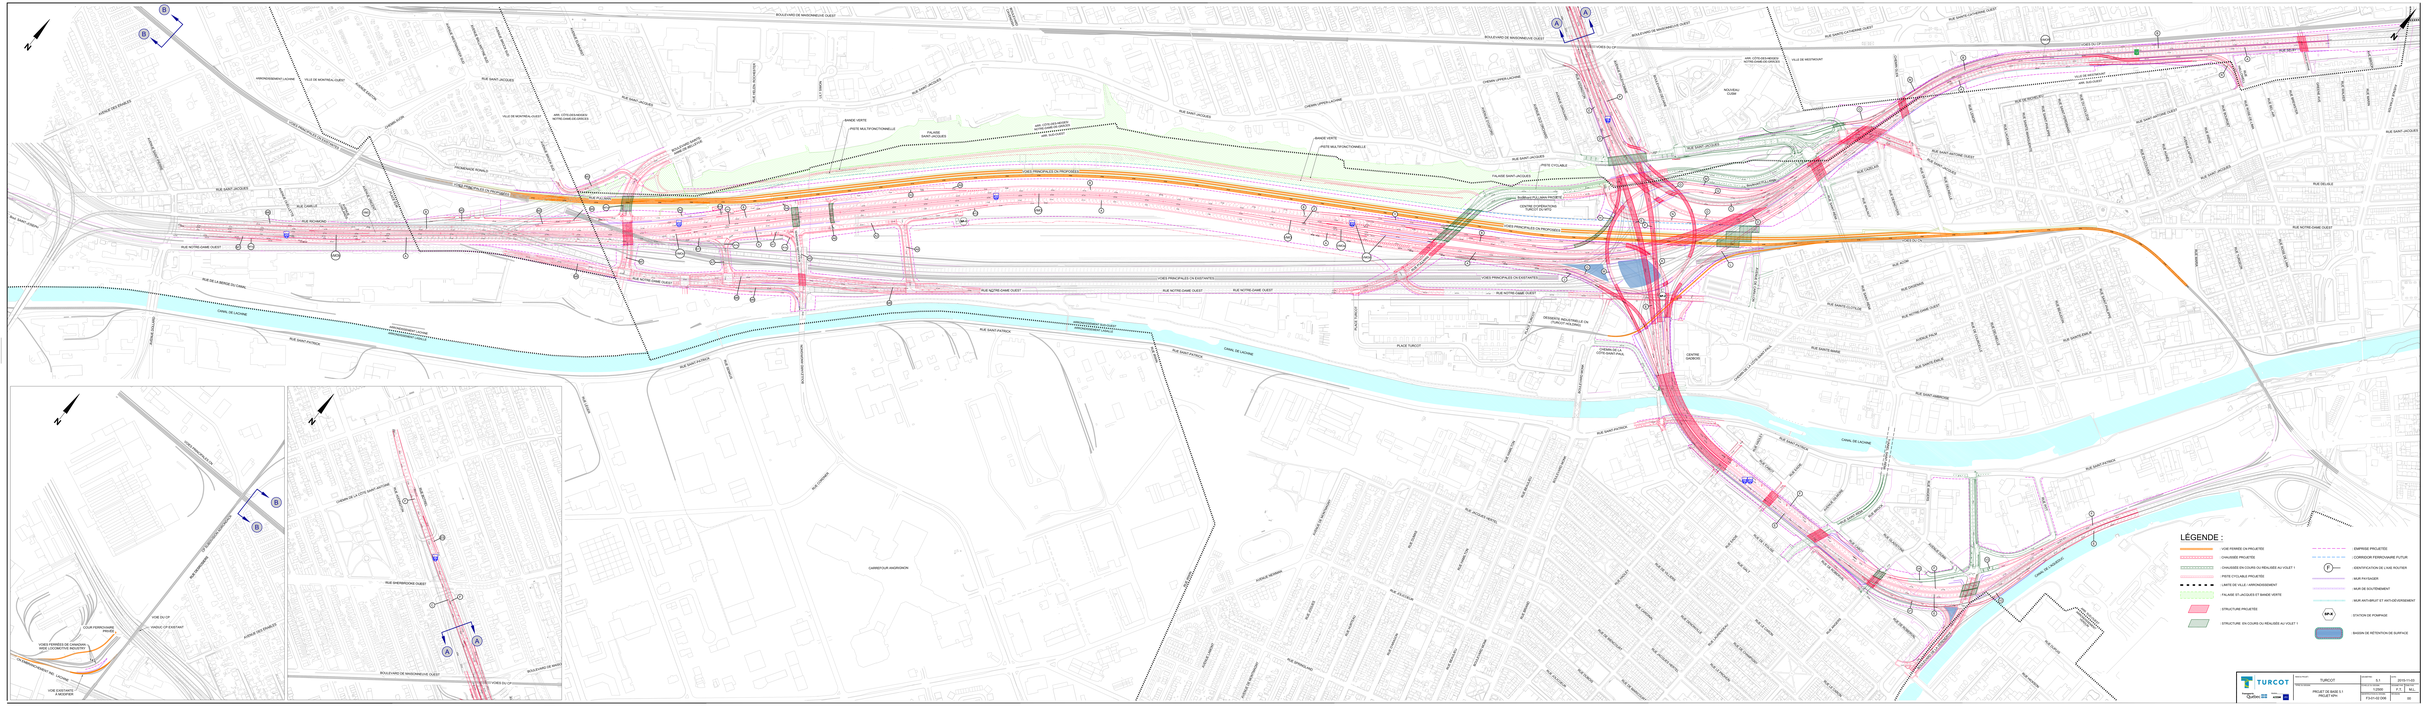
LÉGENDE :
VOIE FERRÉE EN PROJETÉE
CHAUSSÉE PROJETÉE
CHAUSSÉE EN COURS OU RÉALISÉE AU VOLET 1
PISTE CYCLABLE PROJETÉE
LIMITE DE VILLE / ARRONDISSEMENT
FALAISE ST-JACQUES ET MANDE VERTE
STRUCTURE PROJETÉE
STRUCTURE EN COURS OU RÉALISÉE AU VOLET 1
EMPRISE PROJETÉE
CORRIDOR FERROVIAIRE FUTUR
IDENTIFICATION DE LIVE ROUTER
MUR PAYSAGER
MUR DE SOUTÈNEMENT
MUR ANTI-BRUIT ET ANTI-DÉVERSEMENT
STATION DE POMPAGE
BASSIN DE RÉTENTION DE SURFACE
TURCOT
Québec
TURCOT
PROJET DE MAND 1-1
PROJET MN
ÉCHELLE : 1:1
DATE : 2015-11-03
DESSINÉ : CORE
VÉRIFIÉ : P. C.
APPROUVÉ : M.G.
FICHIER DGN : 00