


2175 RUE SAINT-PATRICK

RUE SAINT-PATRICK

RUE ISLAND

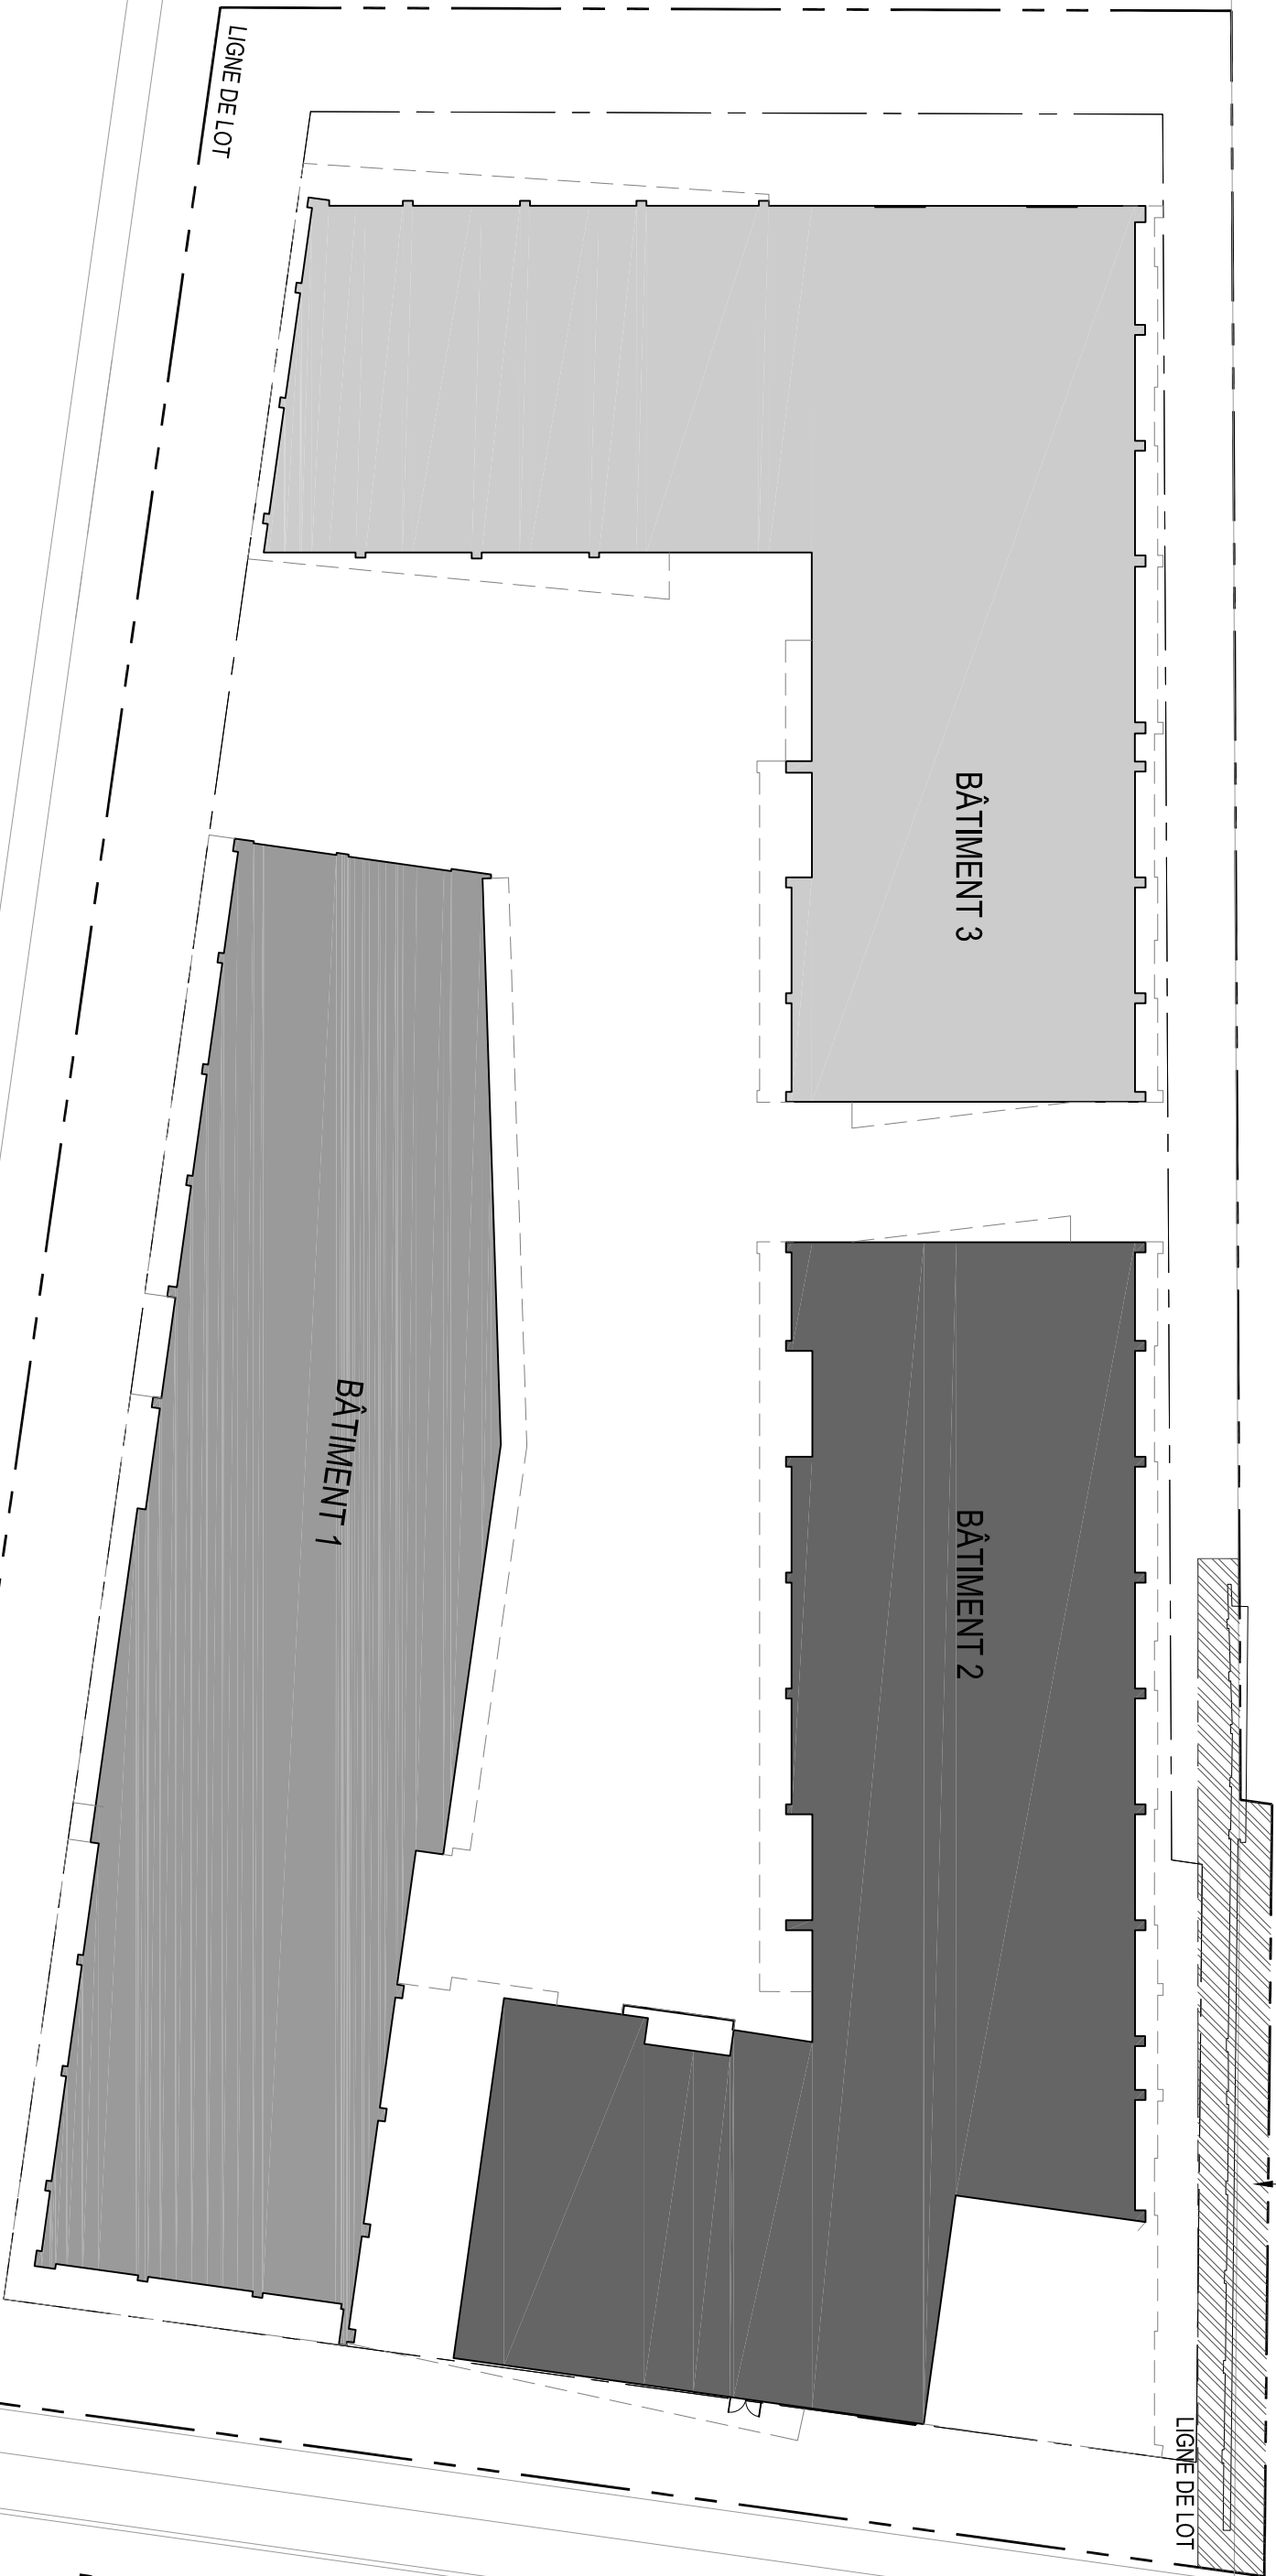

PLAN IMPLANTATION

1 : 400
2016-11-15
14-008

ATELIER CHALOUB
ARCHITECTES

ANNEXE B