


- LÉGENDE :**
- ① MARGE AVANT SAINT-PATRICK
 - ② MARGE LATÉRALE OUEST
 - ③ MARGE LATÉRALE CANAL DE LACHINE
 - ④ MARGE AVANT ISLAND

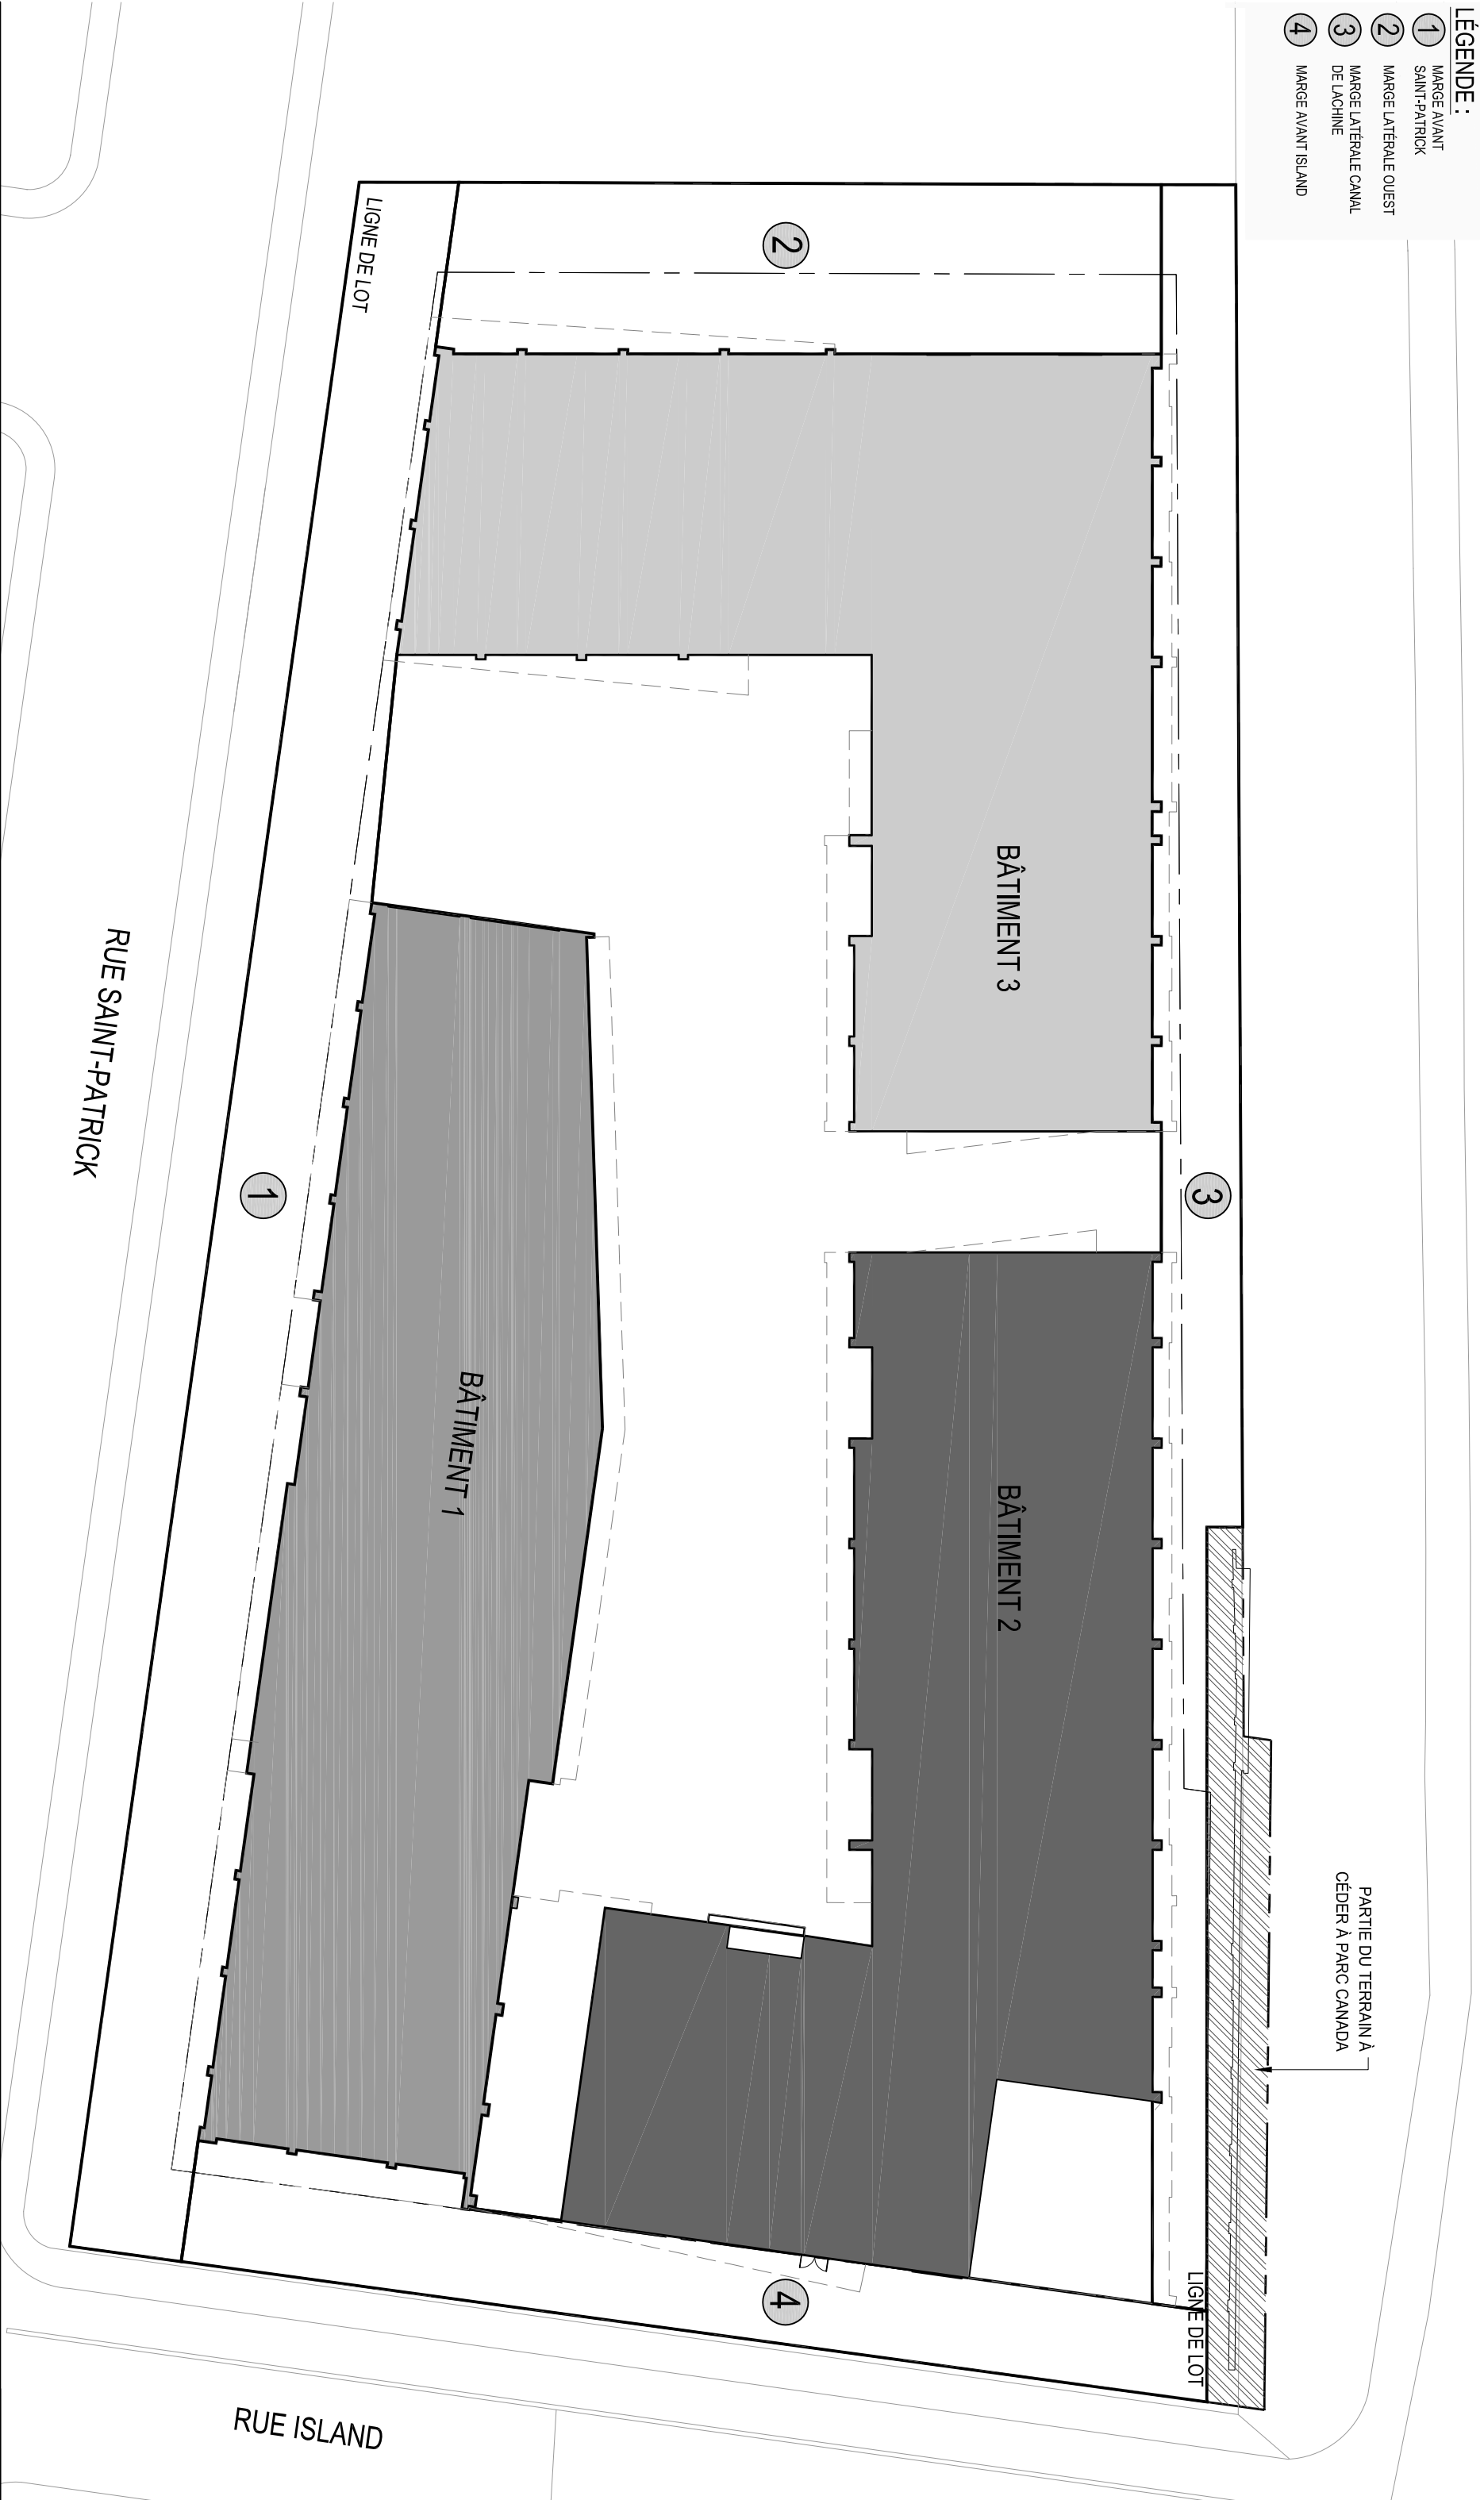

2175 RUE SAINT-PATRICK

RUE SAINT-PATRICK

RUE ISLAND

PLAN DES MARGES

1 : 400
2016-11-15
14-008

ATELIER CHALOUB
ARCHITECTES

ANNEXE D