



NEUF
ARCHITECT(E)S

FAUBOURG CONTRECOEUR

Document d'architecture, décembre 2016

PROJET 11336 / CLIENT : SOBEYS DÉVELOPPEMENT



1

VUES 3D



ENTRÉE VERS IGA

ÉCHELLE : N/A



MARCHÉ SAISONNIER

ÉCHELLE : N/A



VISIBILITÉ DU STATIONNEMENT DE LA RUE

ÉCHELLE : N/A



ARCADE

ÉCHELLE : N/A



IGA DE FACE

ÉCHELLE : N/A



BÂTIMENT I1 - VUE DE LA RUE

ÉCHELLE : N/A



BÂTIMENT I1 - VUE DU STATIONNEMENT

ÉCHELLE : N/A



BÂTIMENT I1 - VUE DE L'ÉCRAN À L'AIRE DE DÉCHETS ET LIVRAISONS

ÉCHELLE : N/A



SENTIER PIÉTON / PLACETTES

ÉCHELLE : N/A



BÂTIMENT H - ENTRÉE LATÉRALE SUR LA PLACETTE

ÉCHELLE : N/A



BÂTIMENT H - VUE DE LA RUE

ÉCHELLE : N/A



BÂTIMENT H - VUE DU STATIONNEMENT

ÉCHELLE : N/A



TERRASSES AU 4E ACCÈS

ÉCHELLE : N/A



IGA EXPRESS VUE DU 5E ACCÈS SUR RUE DE CONTRECOEUR

ÉCHELLE : N/A



ALIGNEMENT SUR RUE DE CONTRECOEUR

ÉCHELLE : N/A



ALIGNEMENT SUR RUE SHERBROOKE

ÉCHELLE : N/A



VISIBILITÉ DES POMPES SUR SHERBROOKE

ÉCHELLE : N/A



VISIBILITÉ DE L'INTÉRIEUR DU SITE À PARTIR DE SHERBROOKE

ÉCHELLE : N/A




IGA EXPRESS - VUE DE SHERBROOKE

ÉCHELLE : N/A



IGA EXPRESS - VUE AGRANDIE DE LA MARQUISE

ÉCHELLE : N/A

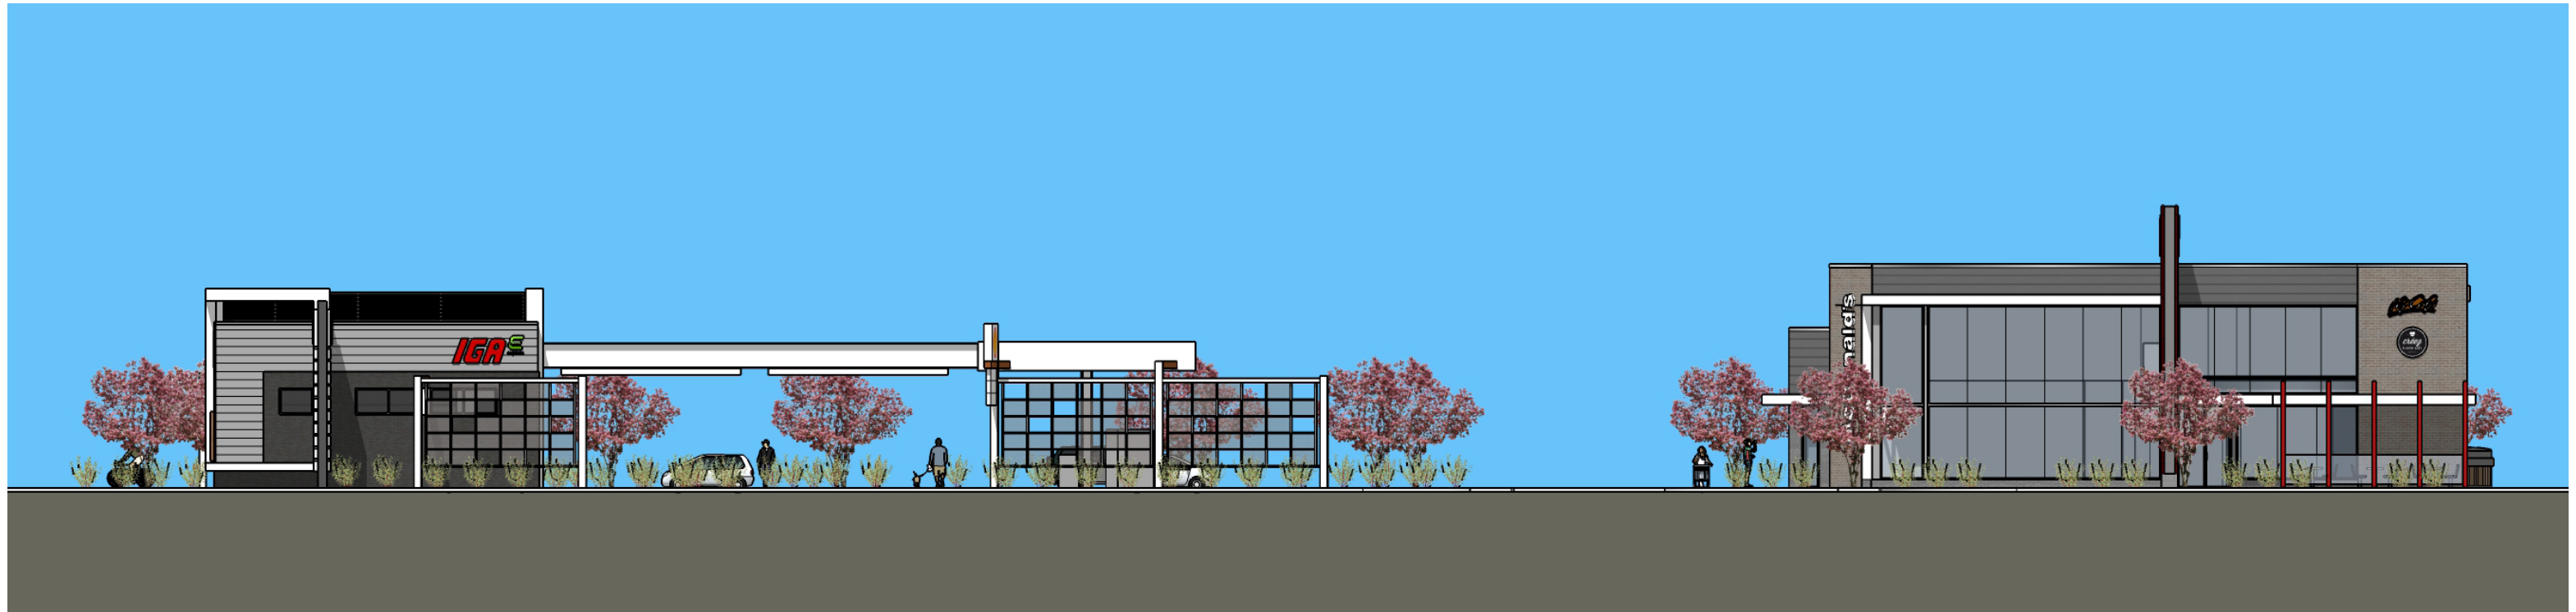

ÉLÉVATION DU SITE SUR SHERBROOKE

ÉCHELLE : N/A



MCDONALD - VUE À PARTIR DE SHERBROOKE

ÉCHELLE : N/A



VUE DU SITE À PARTIR DE SHERBROOKE


ÉCHELLE : N/A

②

BÂTIMENTS EN ÉLÉVATION



ÉLÉVATION FACE AU STATIONNEMENT

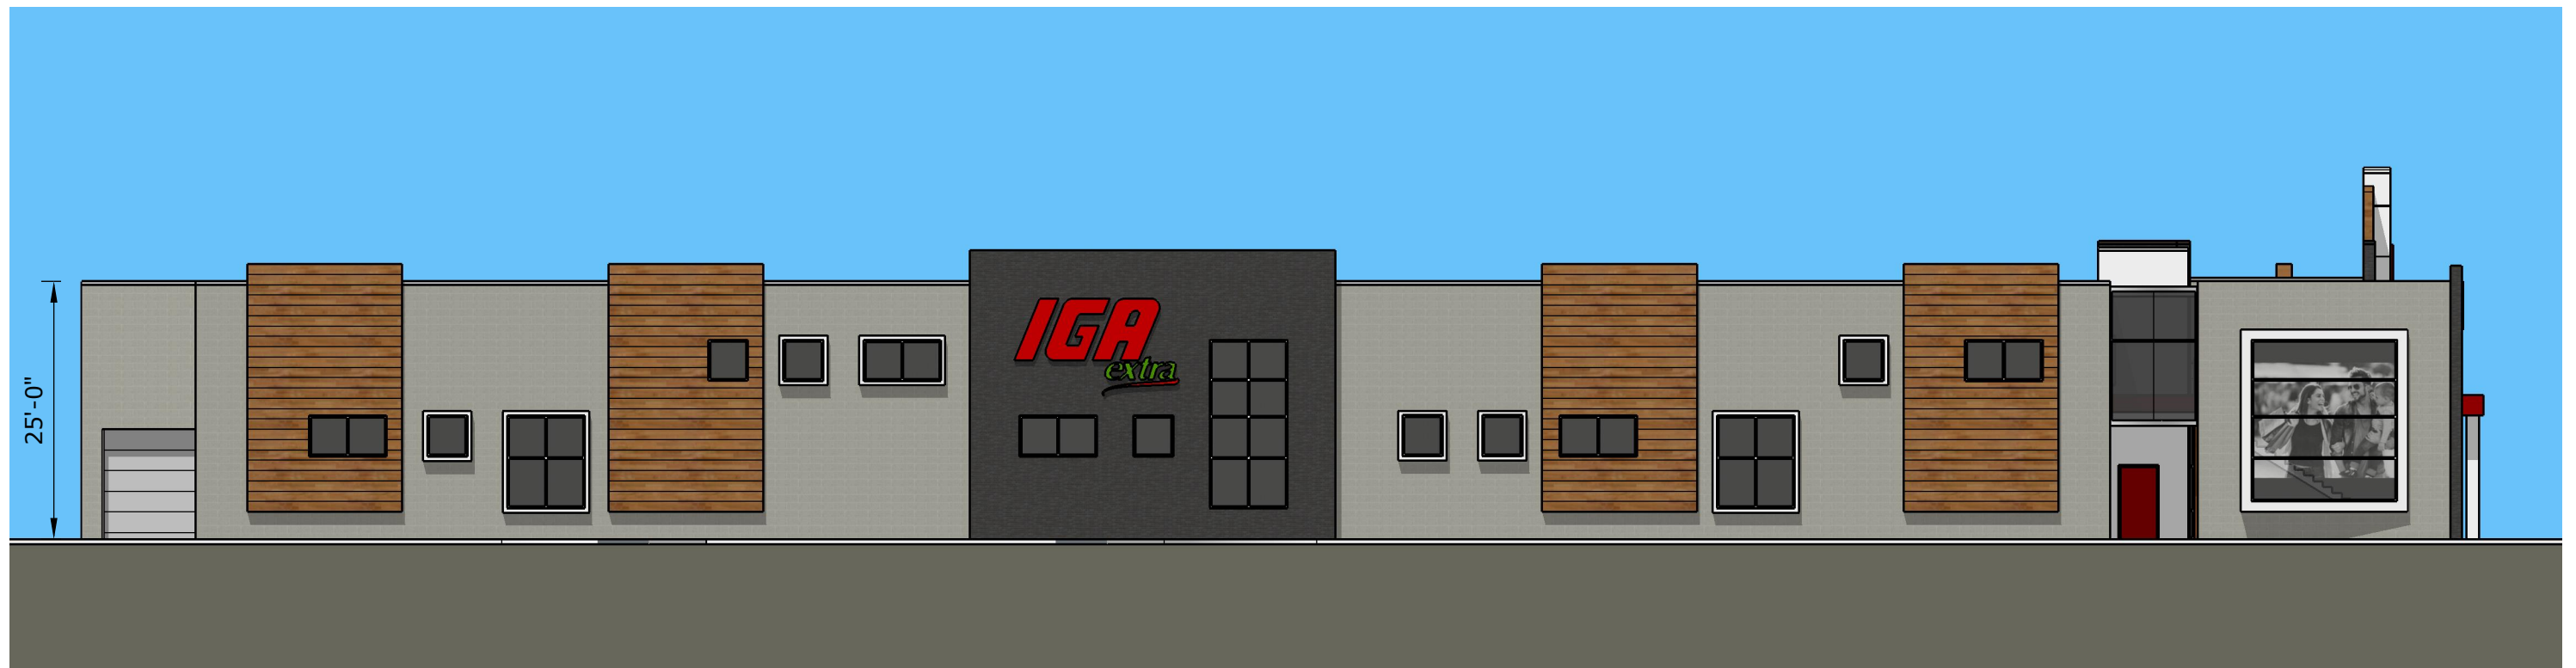

ÉLÉVATION SUR RUE

ÉLÉVATIONS DU IGA

ÉCHELLE : 1/16"=1'-0"



ÉLÉVATION ARRIÈRE - ZONE DES QUAIS



ÉLÉVATION FACE À LA CARRIÈRE

ÉLÉVATIONS DU IGA

ÉCHELLE : 1/16"=1'-0"



ÉLÉVATION FACE AU STATIONNEMENT



ÉLÉVATION LATÉRALE - AIRE DE LIVRAISON




ÉLÉVATION FACE AU IGA



ÉLÉVATION SUR RUE



ÉLÉVATION FACE AU STATIONNEMENT

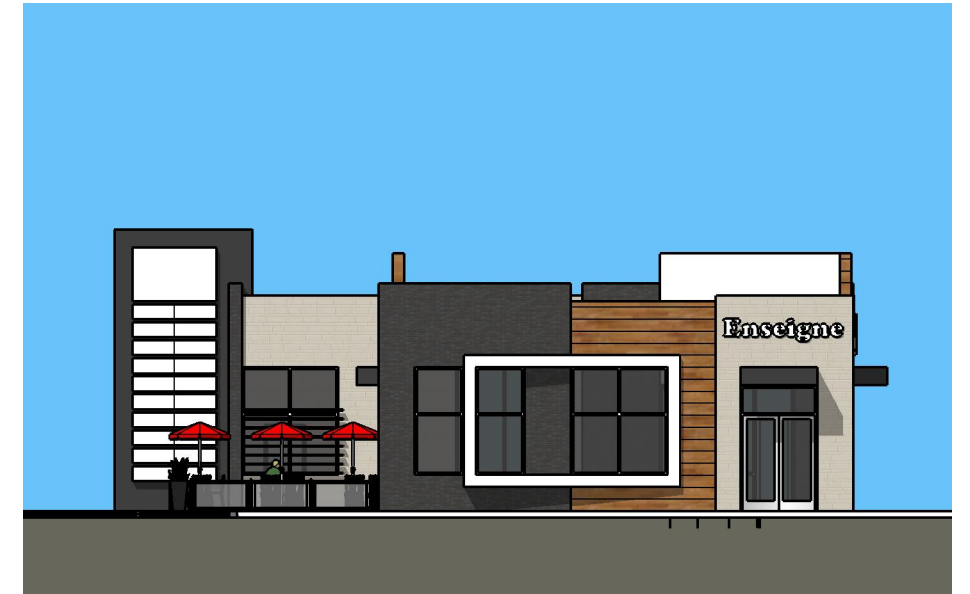

ÉLÉVATION LATÉRALE - CÔTÉ TERRASSES



ÉLÉVATION CÔTÉ PLACETTE



ÉLÉVATION SUR RUE

ÉLÉVATIONS DU BÂTIMENT H


ÉCHELLE : 1/16"=1'-0"



ÉLÉVATION FACE AUX POMPES




ÉLÉVATION SUR LA RUE SHERBROOKE

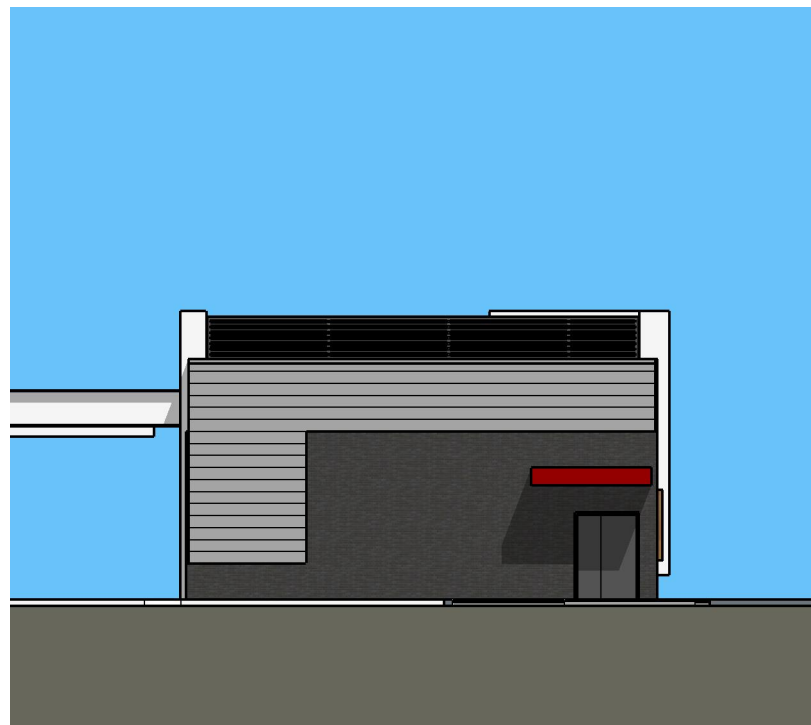

ÉLÉVATION CÔTÉ LIVRAISON



ÉLÉVATION SUR LA RUE DE CONTRECOEUR

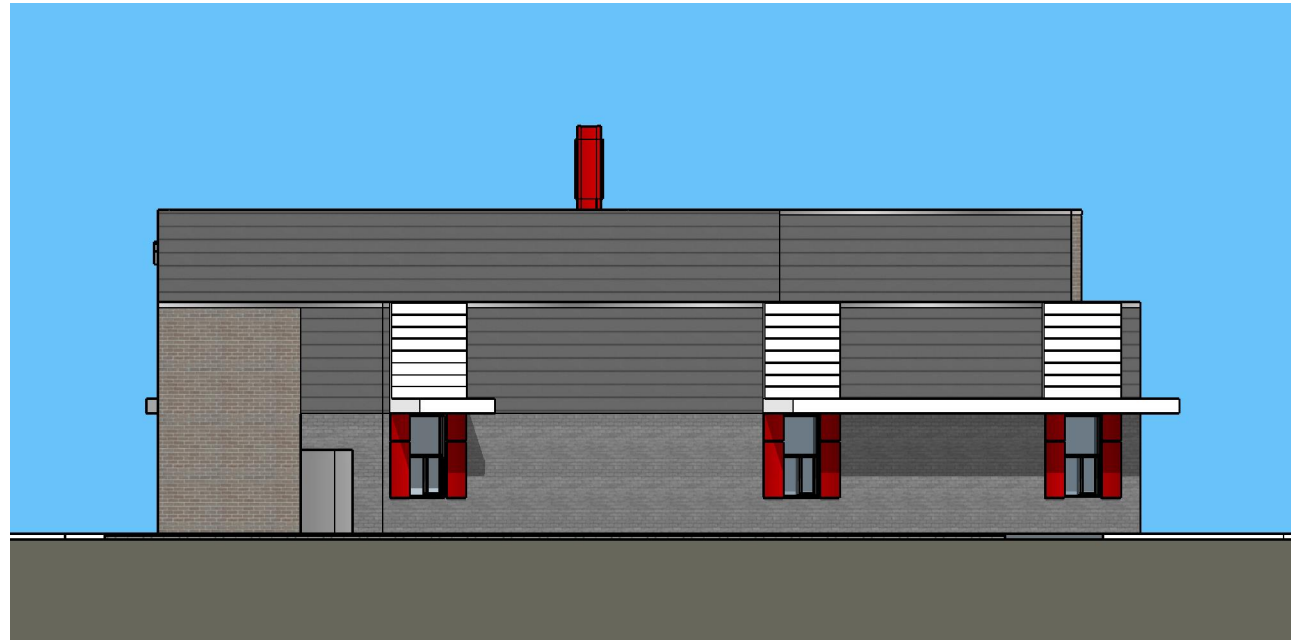


ÉLÉVATION ARRIÈRE



ÉLÉVATION FACE À LA CARRIÈRE



ÉLÉVATION FACE AUX POMPES

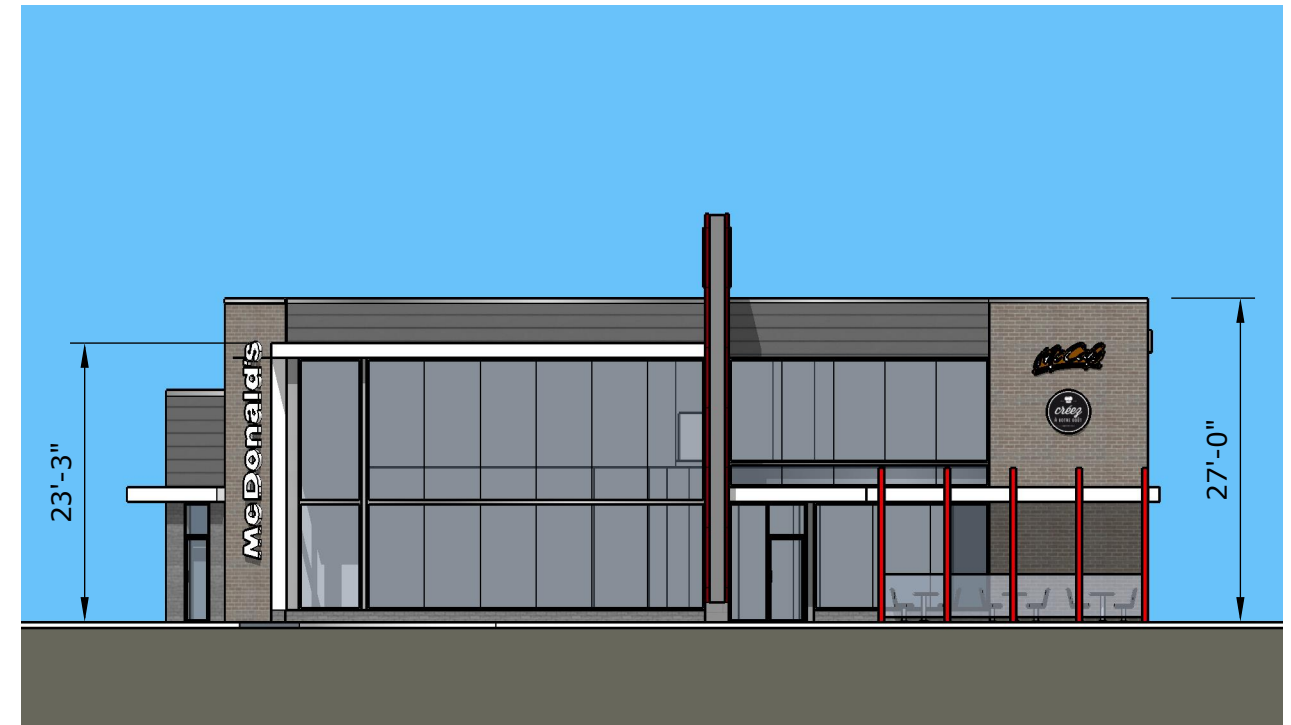

ÉLÉVATION SUR LA RUE SHERBROOKE

ÉLÉVATIONS DU MCDONALD

ÉCHELLE : 1/16"=1'-0"