

CONSULTATION DE LA BANDE VERTE



MARS 2018



Dans le cadre du projet Turcot, le ministère des Transports, de la Mobilité durable et de l'Électrification des transports procédera à l'aménagement d'une bande verte située au pied de la falaise Saint-Jacques.


Cette bande permettra d'assurer la protection de la falaise et favorisera la biodiversité en créant, notamment, des habitats pour la faune.

La condition 8 du Décret environnemental (890-2010) autorisant la reconstruction du projet Turcot spécifie quelques exigences encadrant les aménagements futurs de la bande verte :

- elle doit avoir une superficie minimale de **9,7 hectares** (97 000 m²);
- la largeur moyenne doit être d'au moins **30 m**;
- elle doit avoir un **milieu humide** alimenté par les eaux de pluie et souterraines.


Le concept proposé a été développé conjointement par le Ministère et la Ville de Montréal de façon à respecter les conditions du décret.



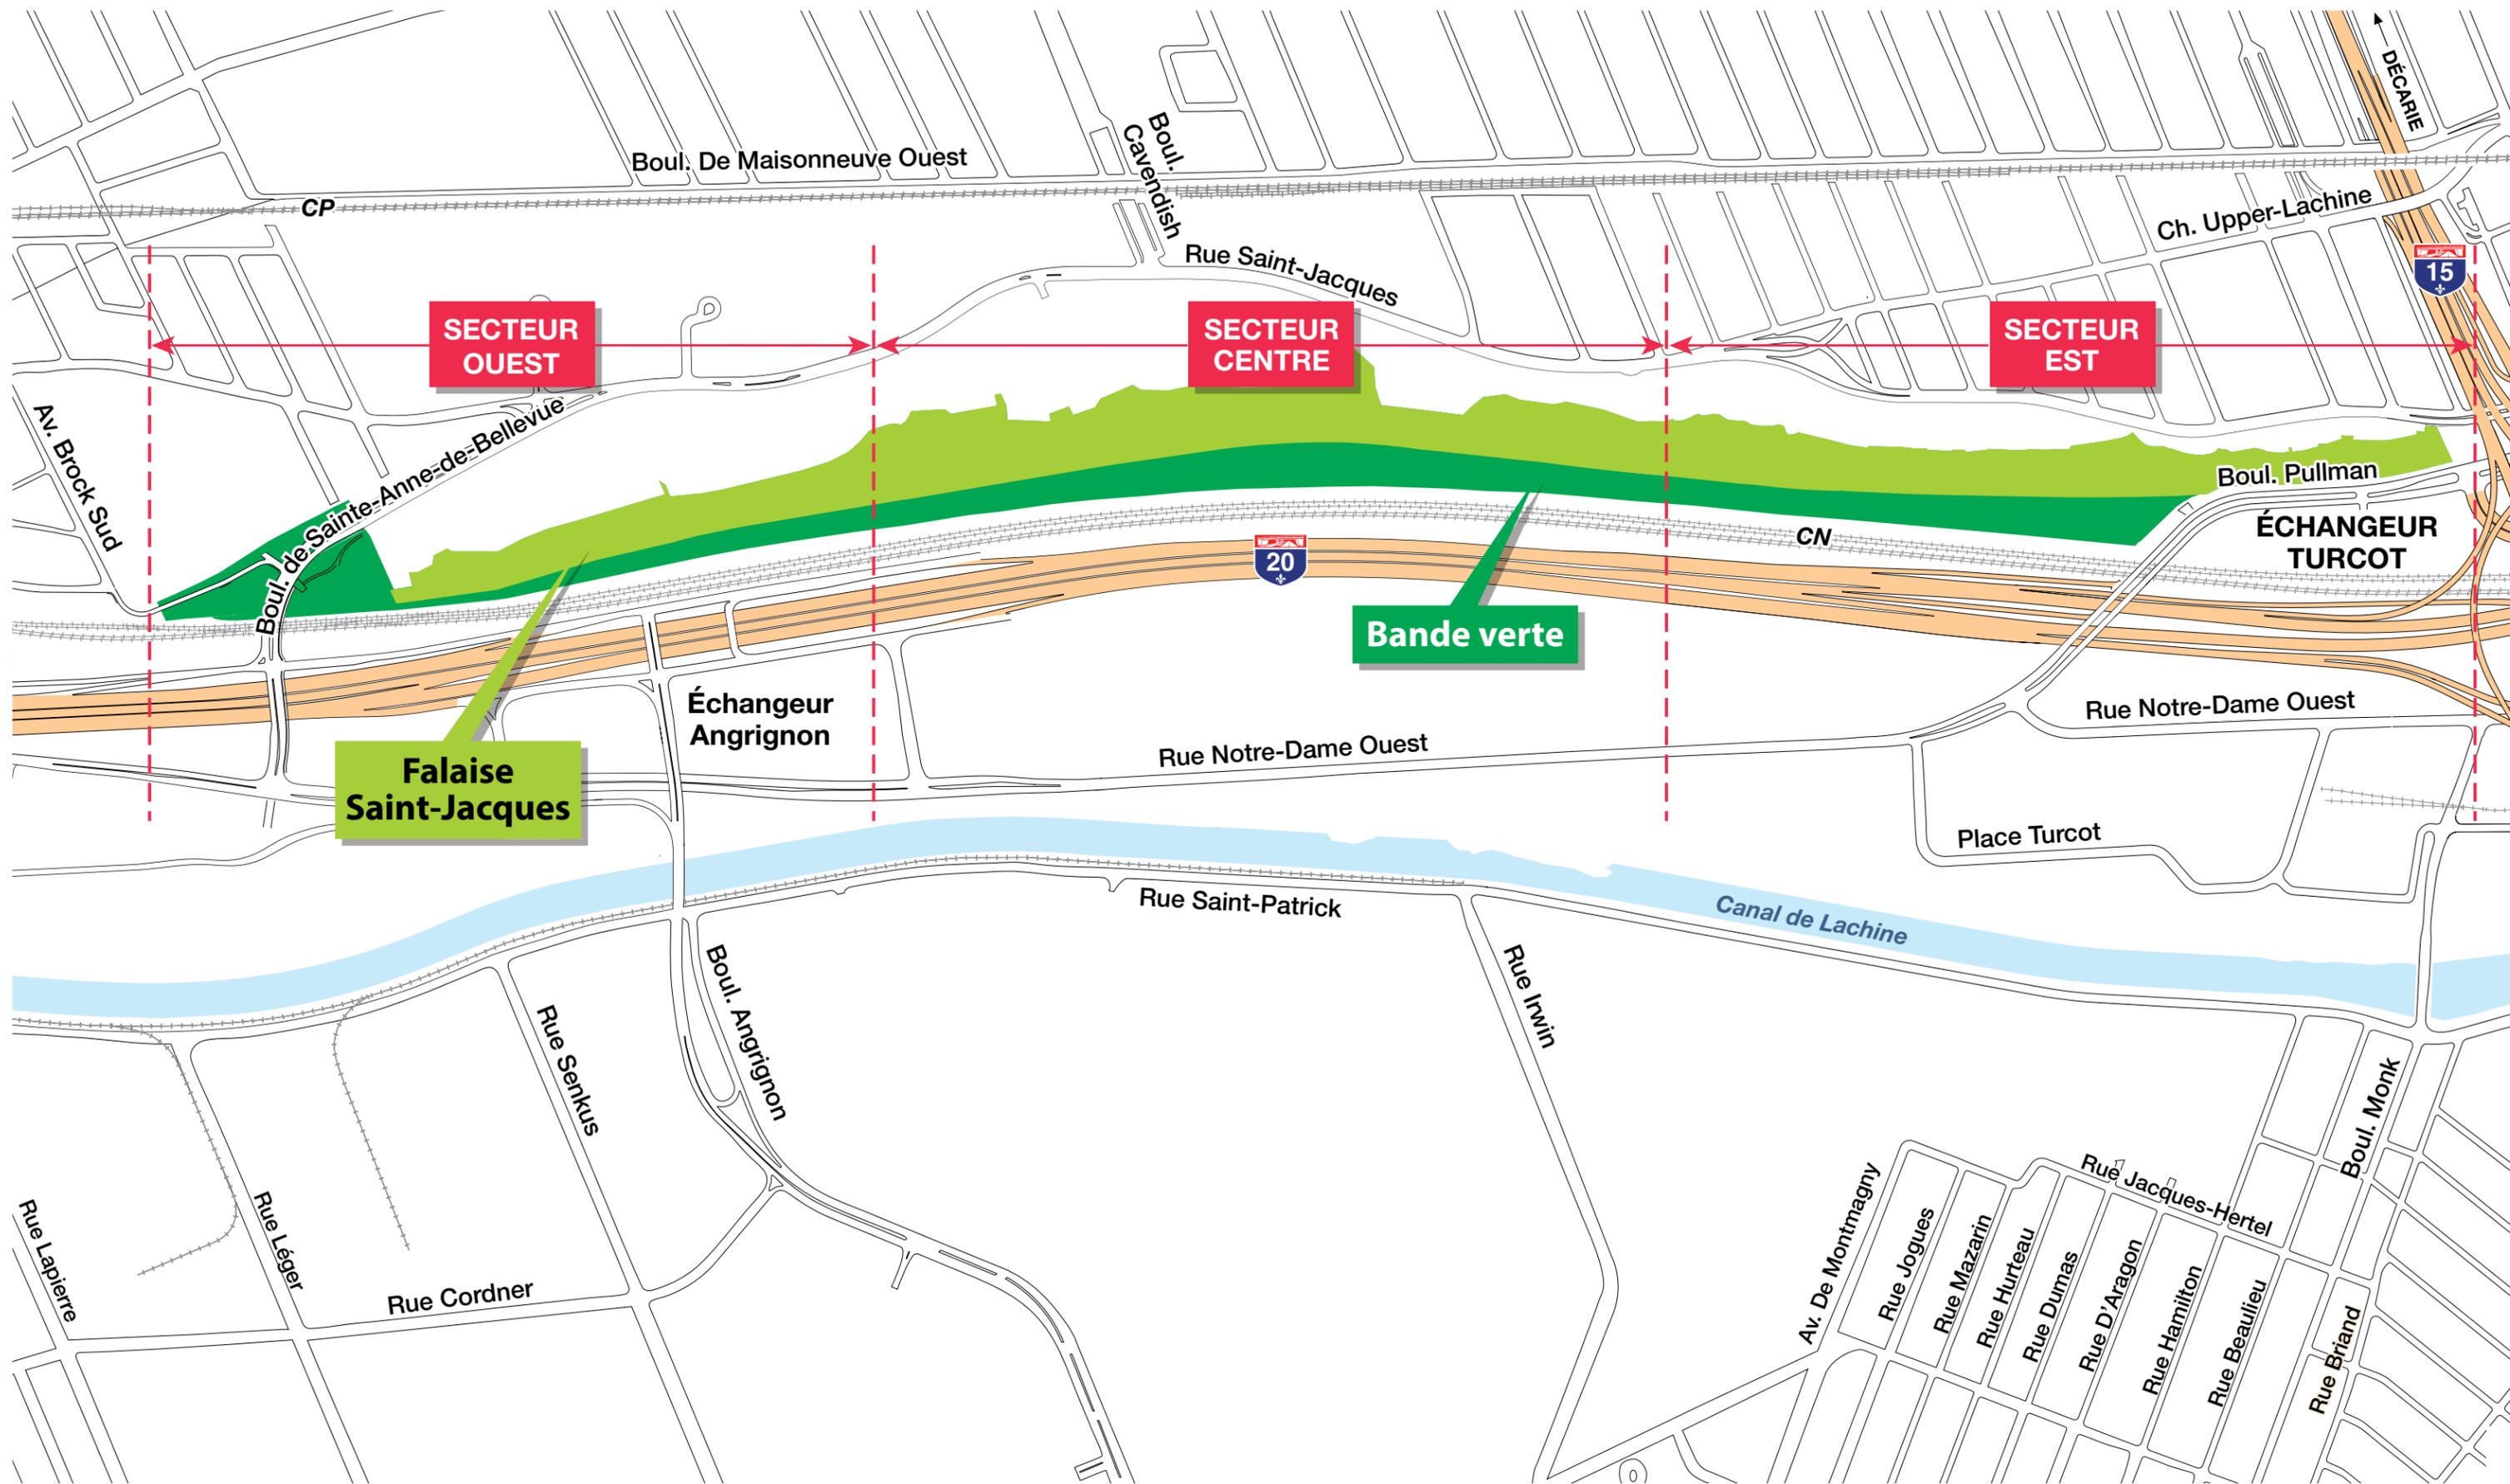



LÉGENDE

- | | | | |
|---|----------------------------------|---|--|
|  | Limite d'intervention |  | Fontaine à boire |
|  | Courbe de niveau |  | Banc |
|  | Zone de prairie |  | Bollard |
|  | Massifs d'arbres informels |  | Panneau d'affichage |
|  | Boisé de la falaise |  | Station de réparation de vélo |
|  | Étang permanent, chenal et fossé |  | Support à vélo |
|  | Surface de poussière de pierre |  | Table à pique-nique |
|  | Surface de pavé |  | Abris chauves-souris |
|  | Enrochement |  | Colonne de gabion |
|  | Lien faunique terrestre |  | Hibernacle à couleuvres |
|  | Ponceau |  | Nichoir |
|  | Mur de soutènement |  | Perchoir |
|  | Sens d'écoulement des eaux |  | Zones potentielles d'habitat de la couleuvre |
|  | Garde-corps |  | Appareil d'éclairage |

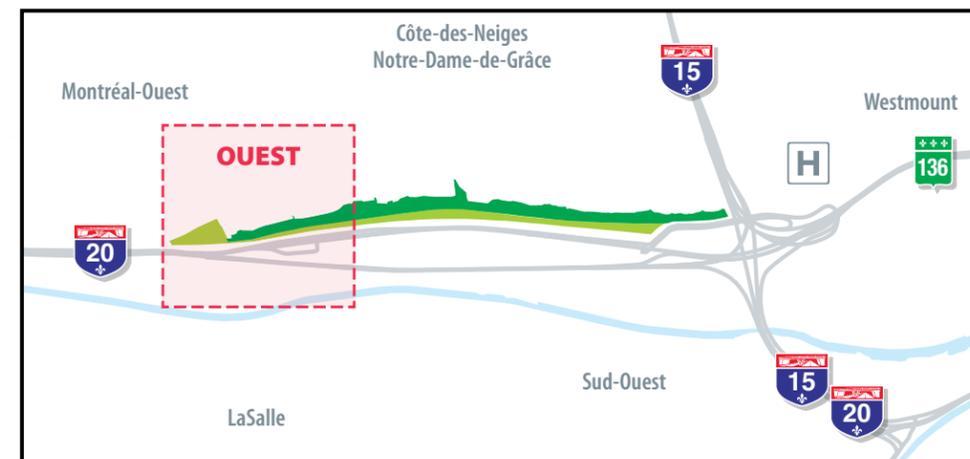

LÉGENDE

- | | |
|--|--|
|  Limite d'intervention |  Fontaine à boire |
|  Courbe de niveau |  Banc |
|  Zone de prairie |  Bollard |
|  Massifs d'arbres informels |  Panneau d'affichage |
|  Boisé de la falaise |  Station de réparation de vélo |
|  Étang permanent, chenal et fossé |  Support à vélo |
|  Surface de poussière de pierre |  Table à pique-nique |
|  Surface de pavé |  Abris chauves-souris |
|  Enrochement |  Colonne de gabion |
|  Lien faunique terrestre |  Hibernacle à couleuvres |
|  Ponceau |  Nichoir |
|  Mur de soutènement |  Perchoir |
|  Sens d'écoulement des eaux |  Zones potentielles d'habitat de la couleuvre |
|  Garde-corps |  Appareil d'éclairage |

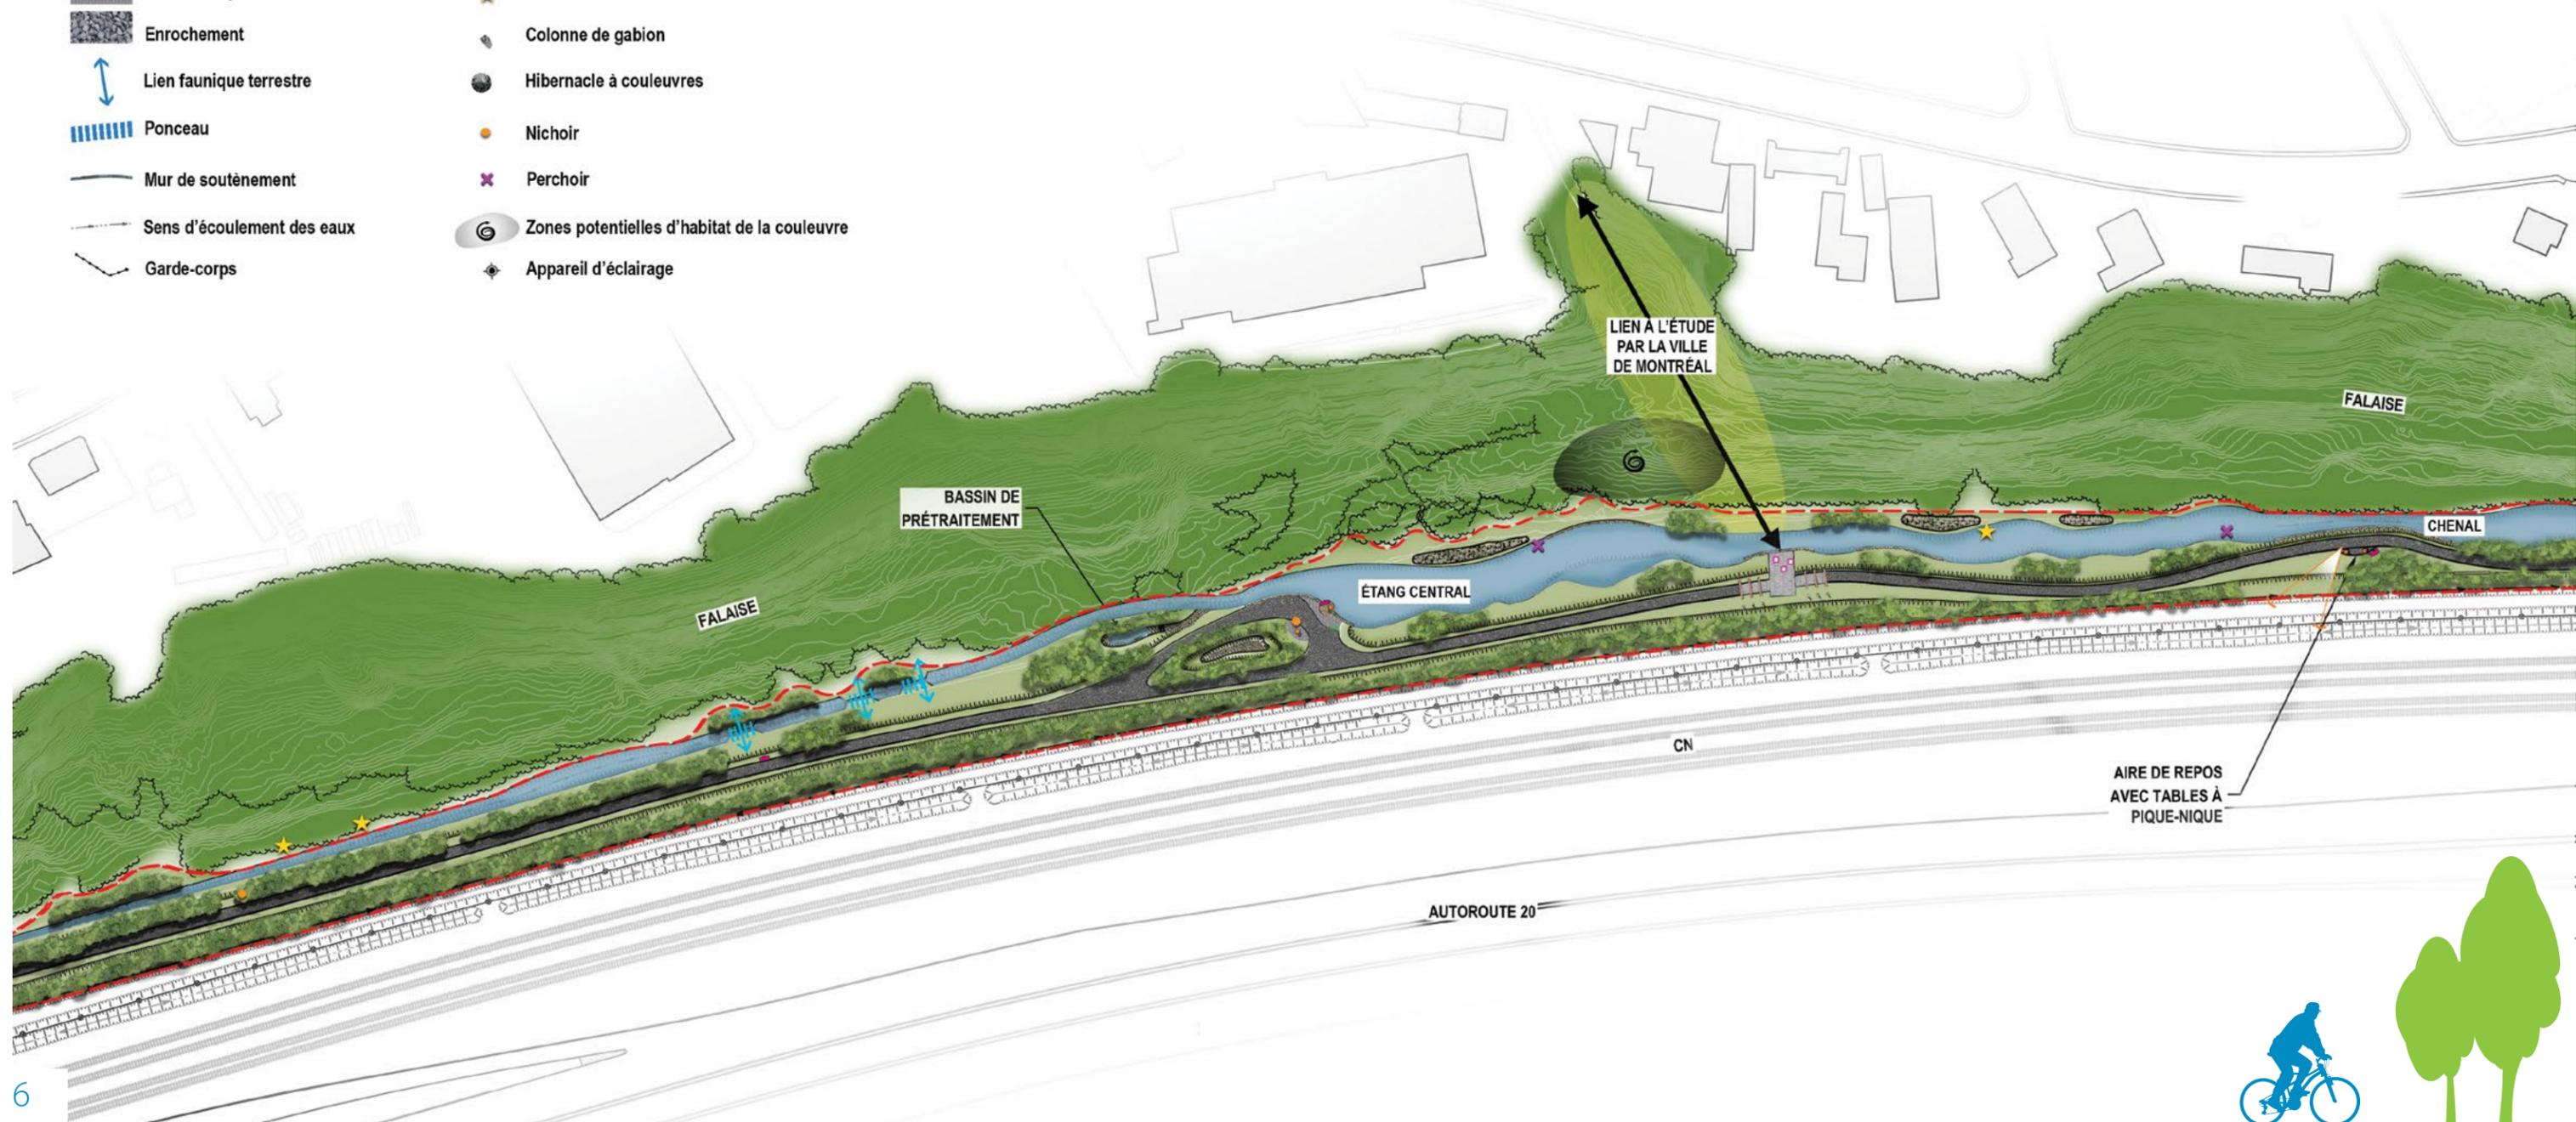
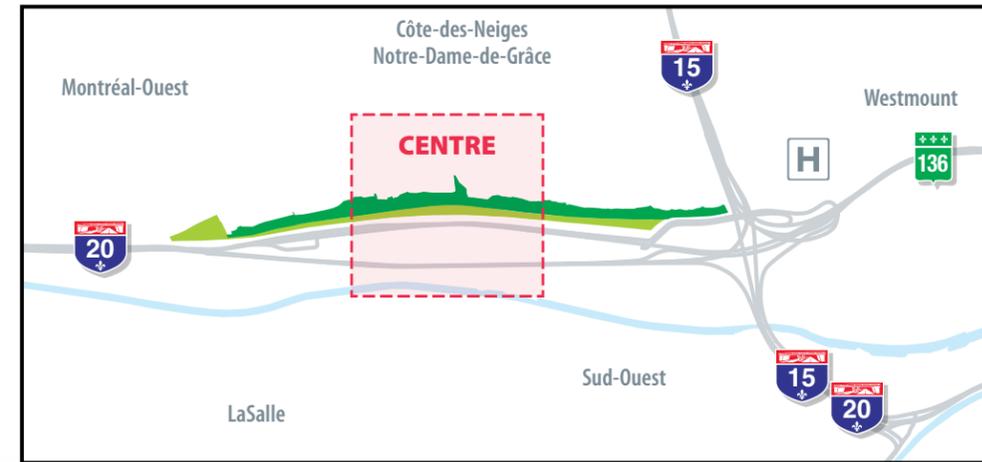


AIRE DE REPOS
AVEC TABLES À
PIQUE-NIQUE



LÉGENDE

- | | | | |
|---|----------------------------------|---|--|
|  | Limite d'intervention |  | Fontaine à boire |
|  | Courbe de niveau |  | Banc |
|  | Zone de prairie |  | Bollard |
|  | Massifs d'arbres informels |  | Panneau d'affichage |
|  | Boisé de la falaise |  | Station de réparation de vélo |
|  | Étang permanent, chenal et fossé |  | Support à vélo |
|  | Surface de poussière de pierre |  | Table à pique-nique |
|  | Surface de pavé |  | Abris chauves-souris |
|  | Enrochement |  | Colonne de gabion |
|  | Lien faunique terrestre |  | Hibernacle à couleuvres |
|  | Ponceau |  | Nichoir |
|  | Mur de soutènement |  | Perchoir |
|  | Sens d'écoulement des eaux |  | Zones potentielles d'habitat de la couleuvre |
|  | Garde-corps |  | Appareil d'éclairage |

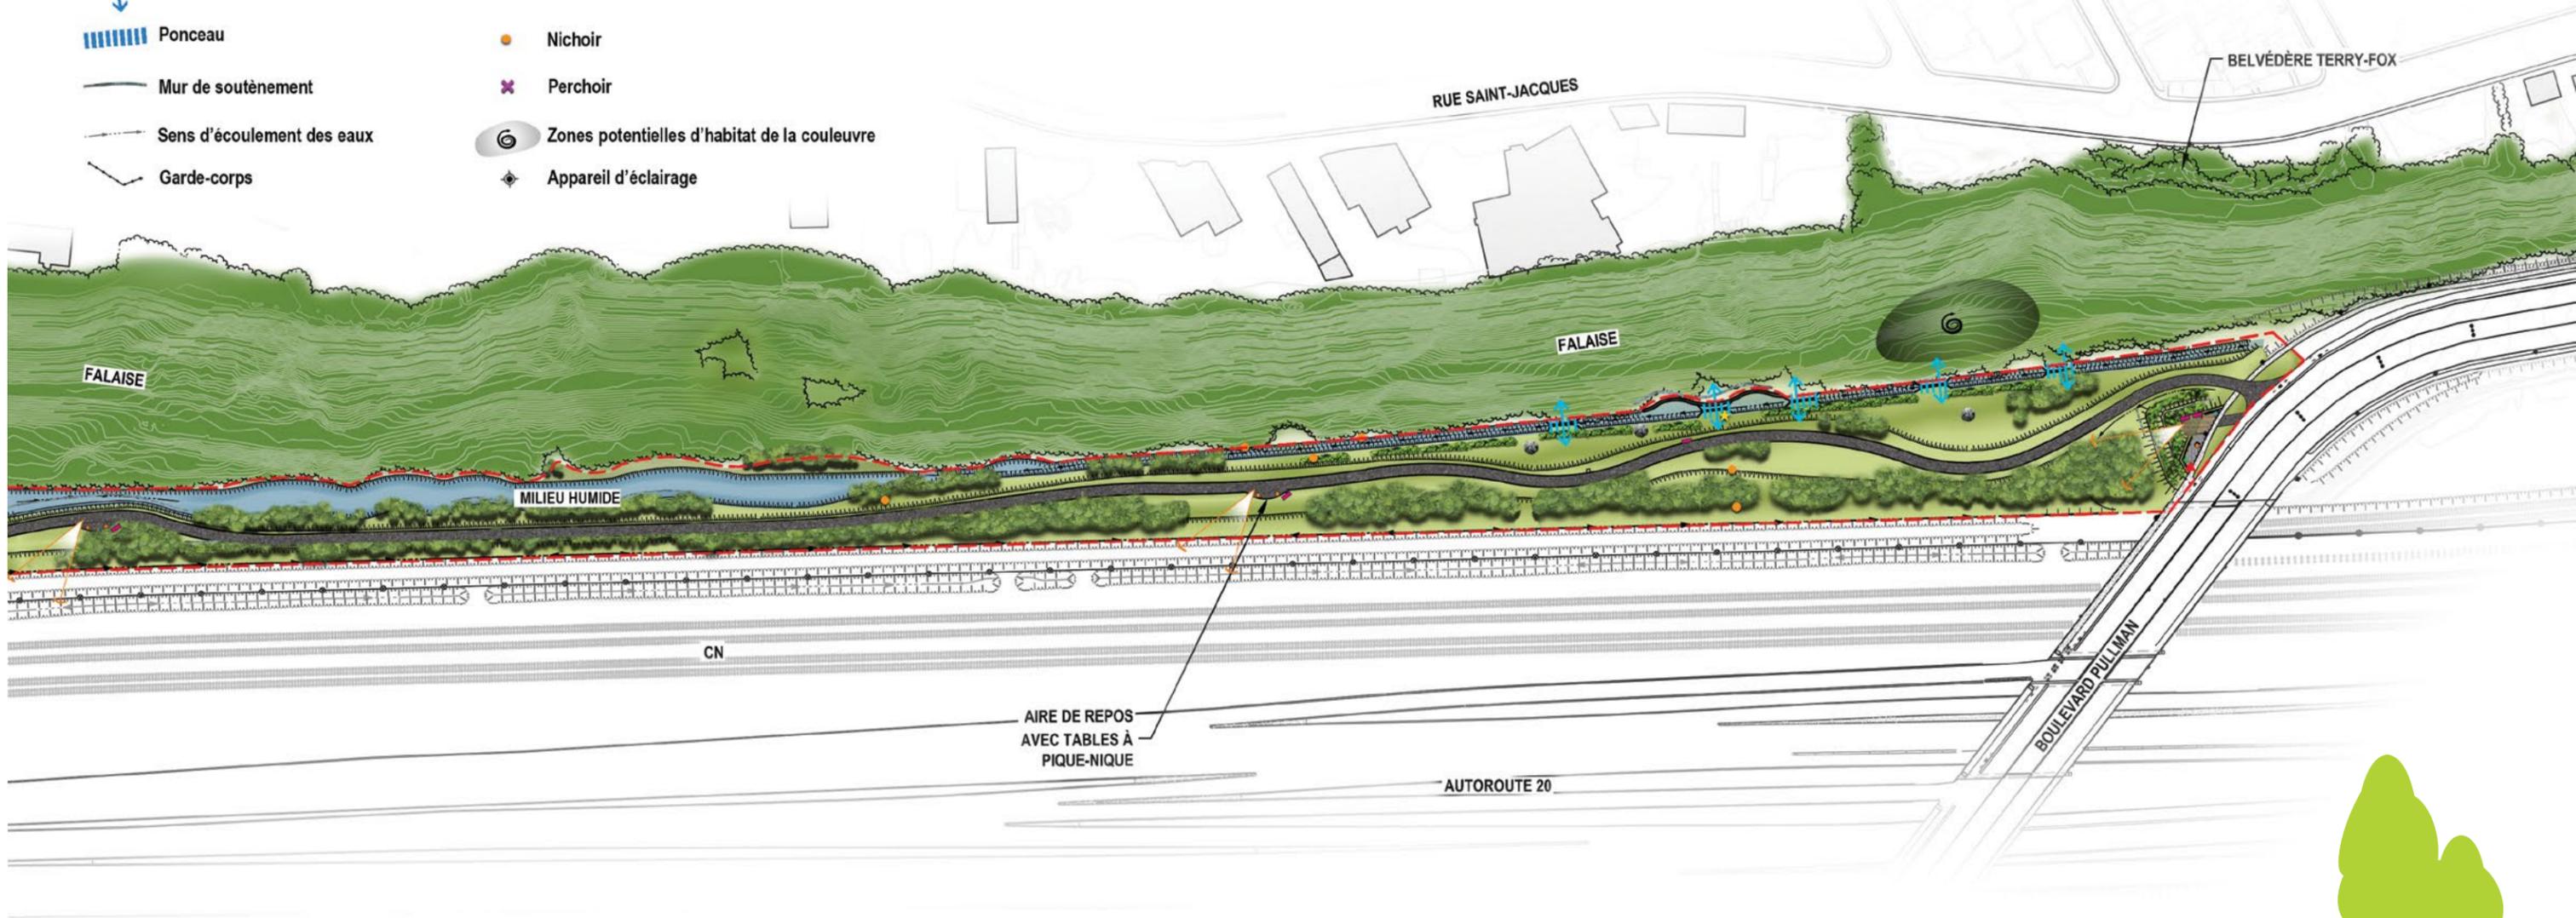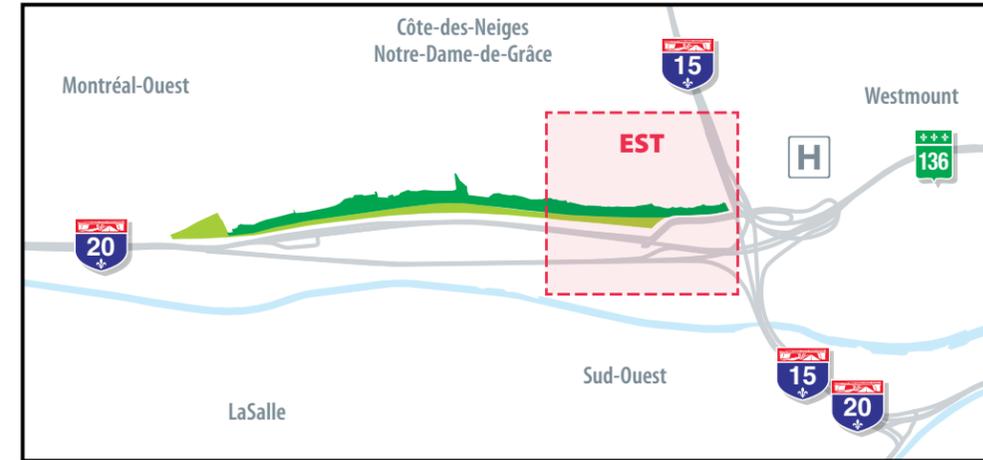

LÉGENDE


-  Limite d'intervention
-  Courbe de niveau
-  Zone de prairie
-  Massifs d'arbres informels
-  Boisé de la falaise
-  Étang permanent, chenal et fossé
-  Surface de poussière de pierre
-  Surface de pavé
-  Enrochement
-  Lien faunique terrestre
-  Ponceau
-  Mur de soutènement
-  Sens d'écoulement des eaux
-  Garde-corps
-  Fontaine à boire
-  Banc
-  Bollard
-  Panneau d'affichage
-  Station de réparation de vélo
-  Support à vélo
-  Table à pique-nique
-  Abris chauves-souris
-  Colonne de gabion
-  Hibernacle à couleuvres
-  Nichoir
-  Perchoir
-  Zones potentielles d'habitat de la couleuvre
-  Appareil d'éclairage





LEGENDE

- | | | | |
|---|----------------------------------|---|--|
|  | Limite d'intervention |  | Fontaine à boire |
|  | Courbe de niveau |  | Banc |
|  | Zone de prairie |  | Bollard |
|  | Massifs d'arbres informels |  | Panneau d'affichage |
|  | Boisé de la falaise |  | Station de réparation de vélo |
|  | Étang permanent, chenal et fossé |  | Support à vélo |
|  | Surface de poussière de pierre |  | Table à pique-nique |
|  | Surface de pavé |  | Abris chauves-souris |
|  | Enrochement |  | Colonne de gabion |
|  | Lien faunique terrestre |  | Hibernacle à couleuvres |
|  | Ponceau |  | Nichoir |
|  | Mur de soutènement |  | Perchoir |
|  | Sens d'écoulement des eaux |  | Zones potentielles d'habitat de la couleuvre |
|  | Garde-corps |  | Appareil d'éclairage |




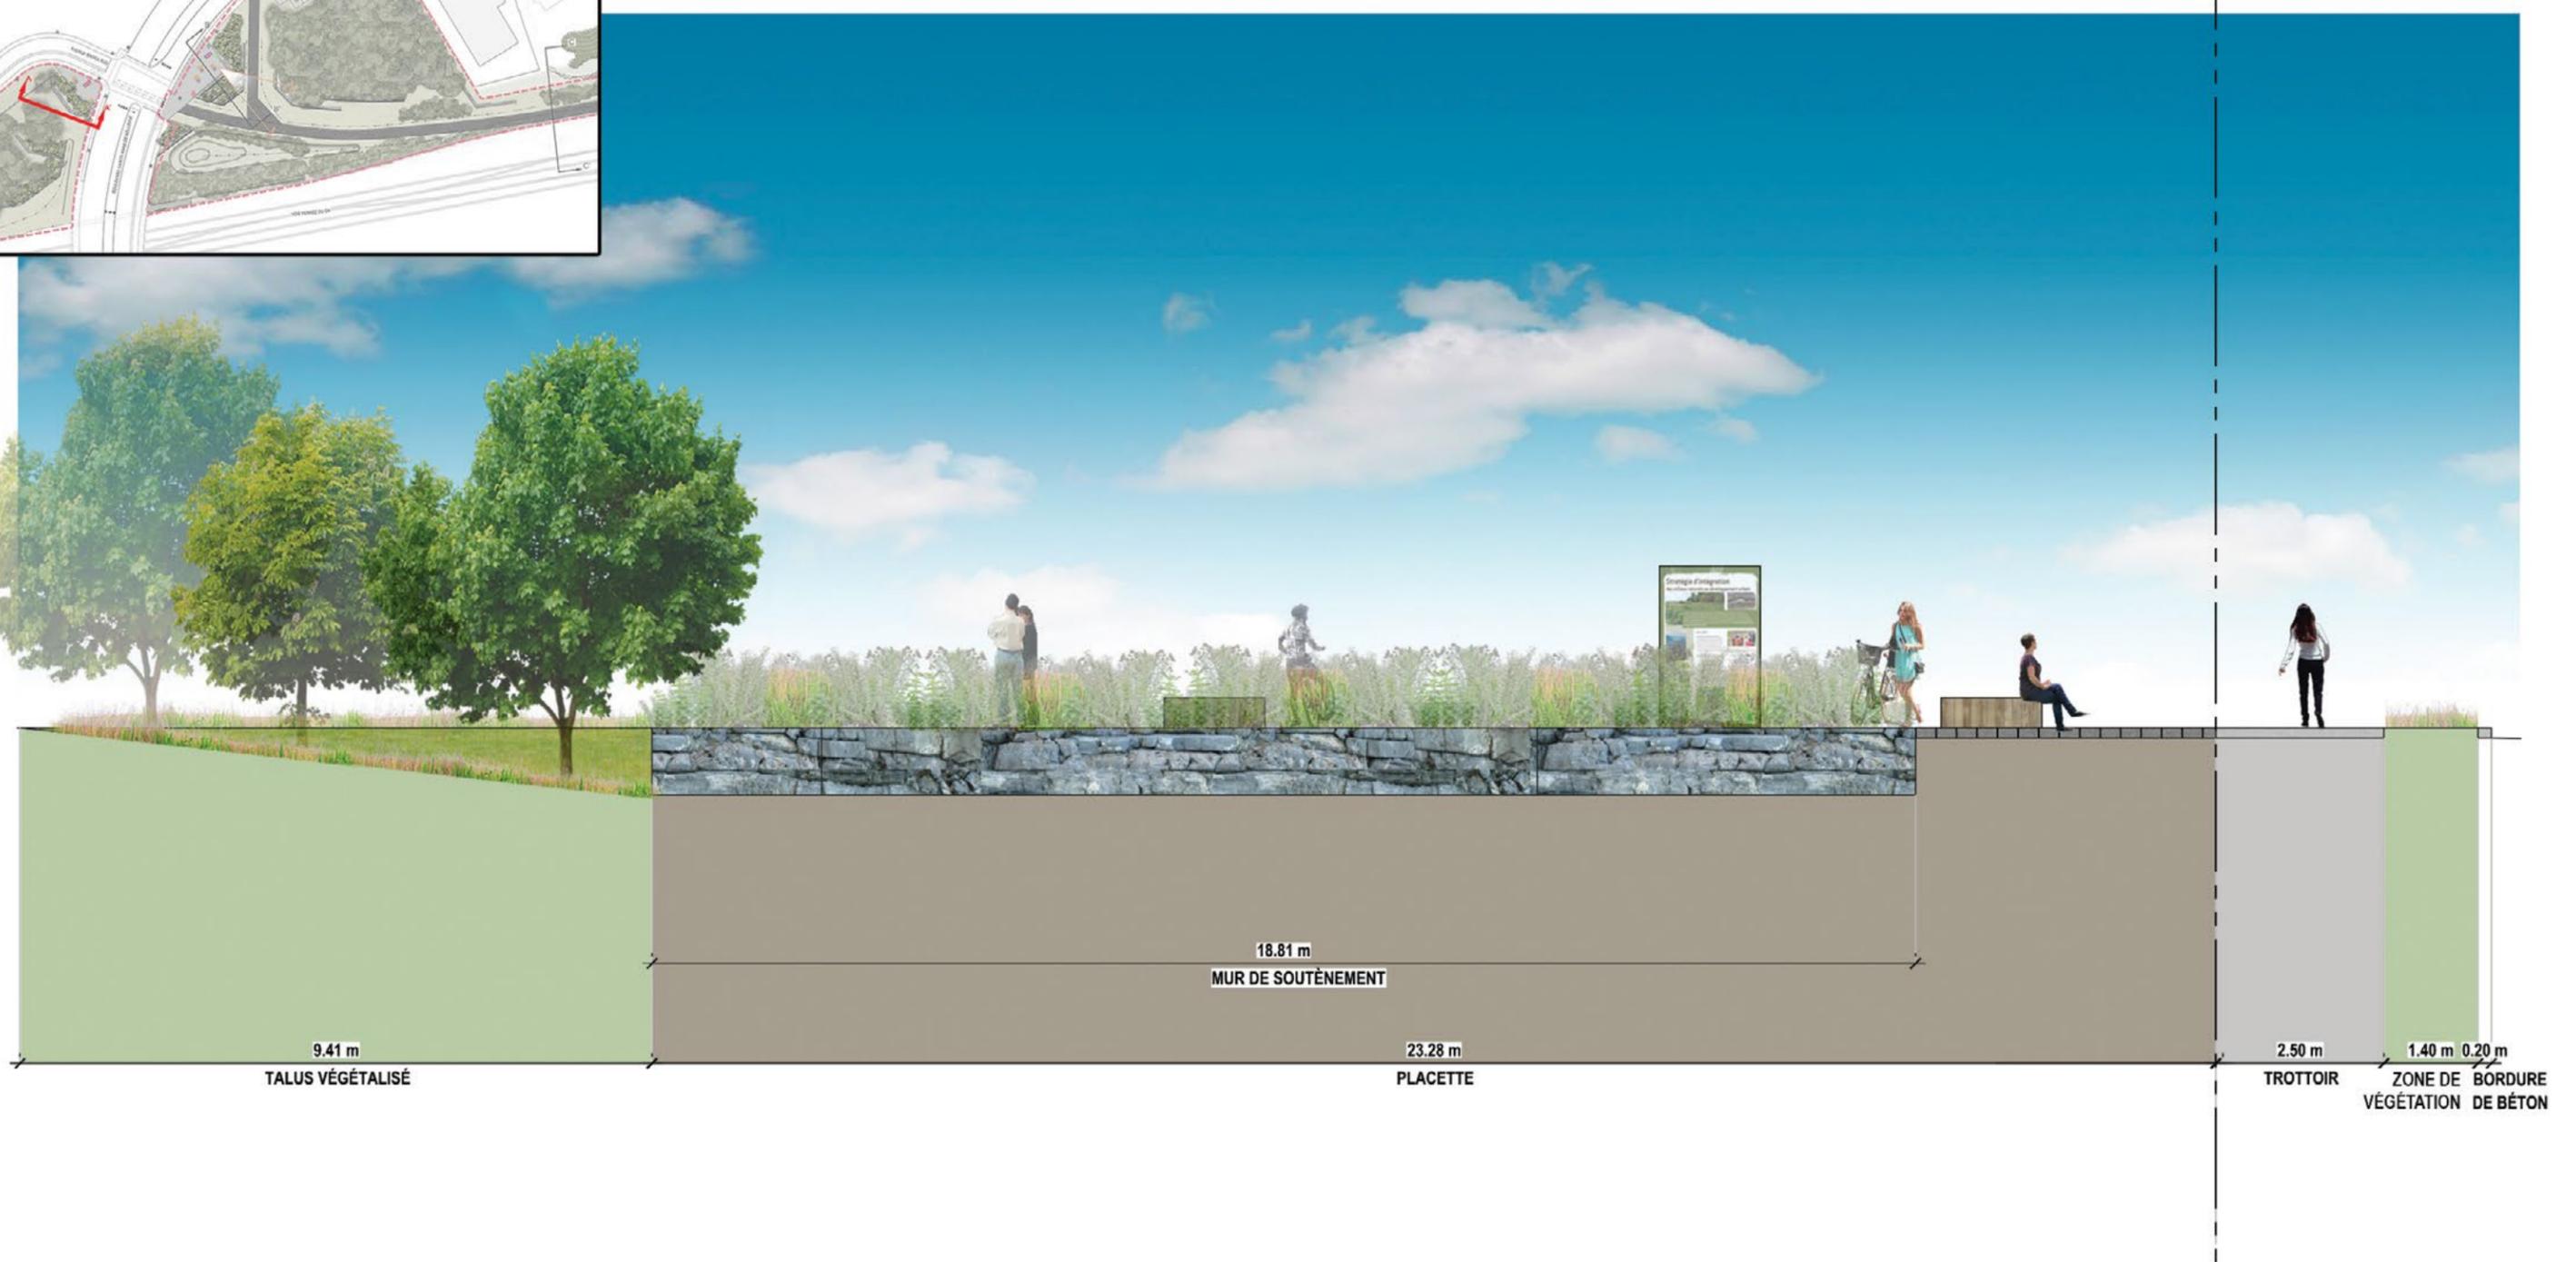

ÉCHELLE: 1:100

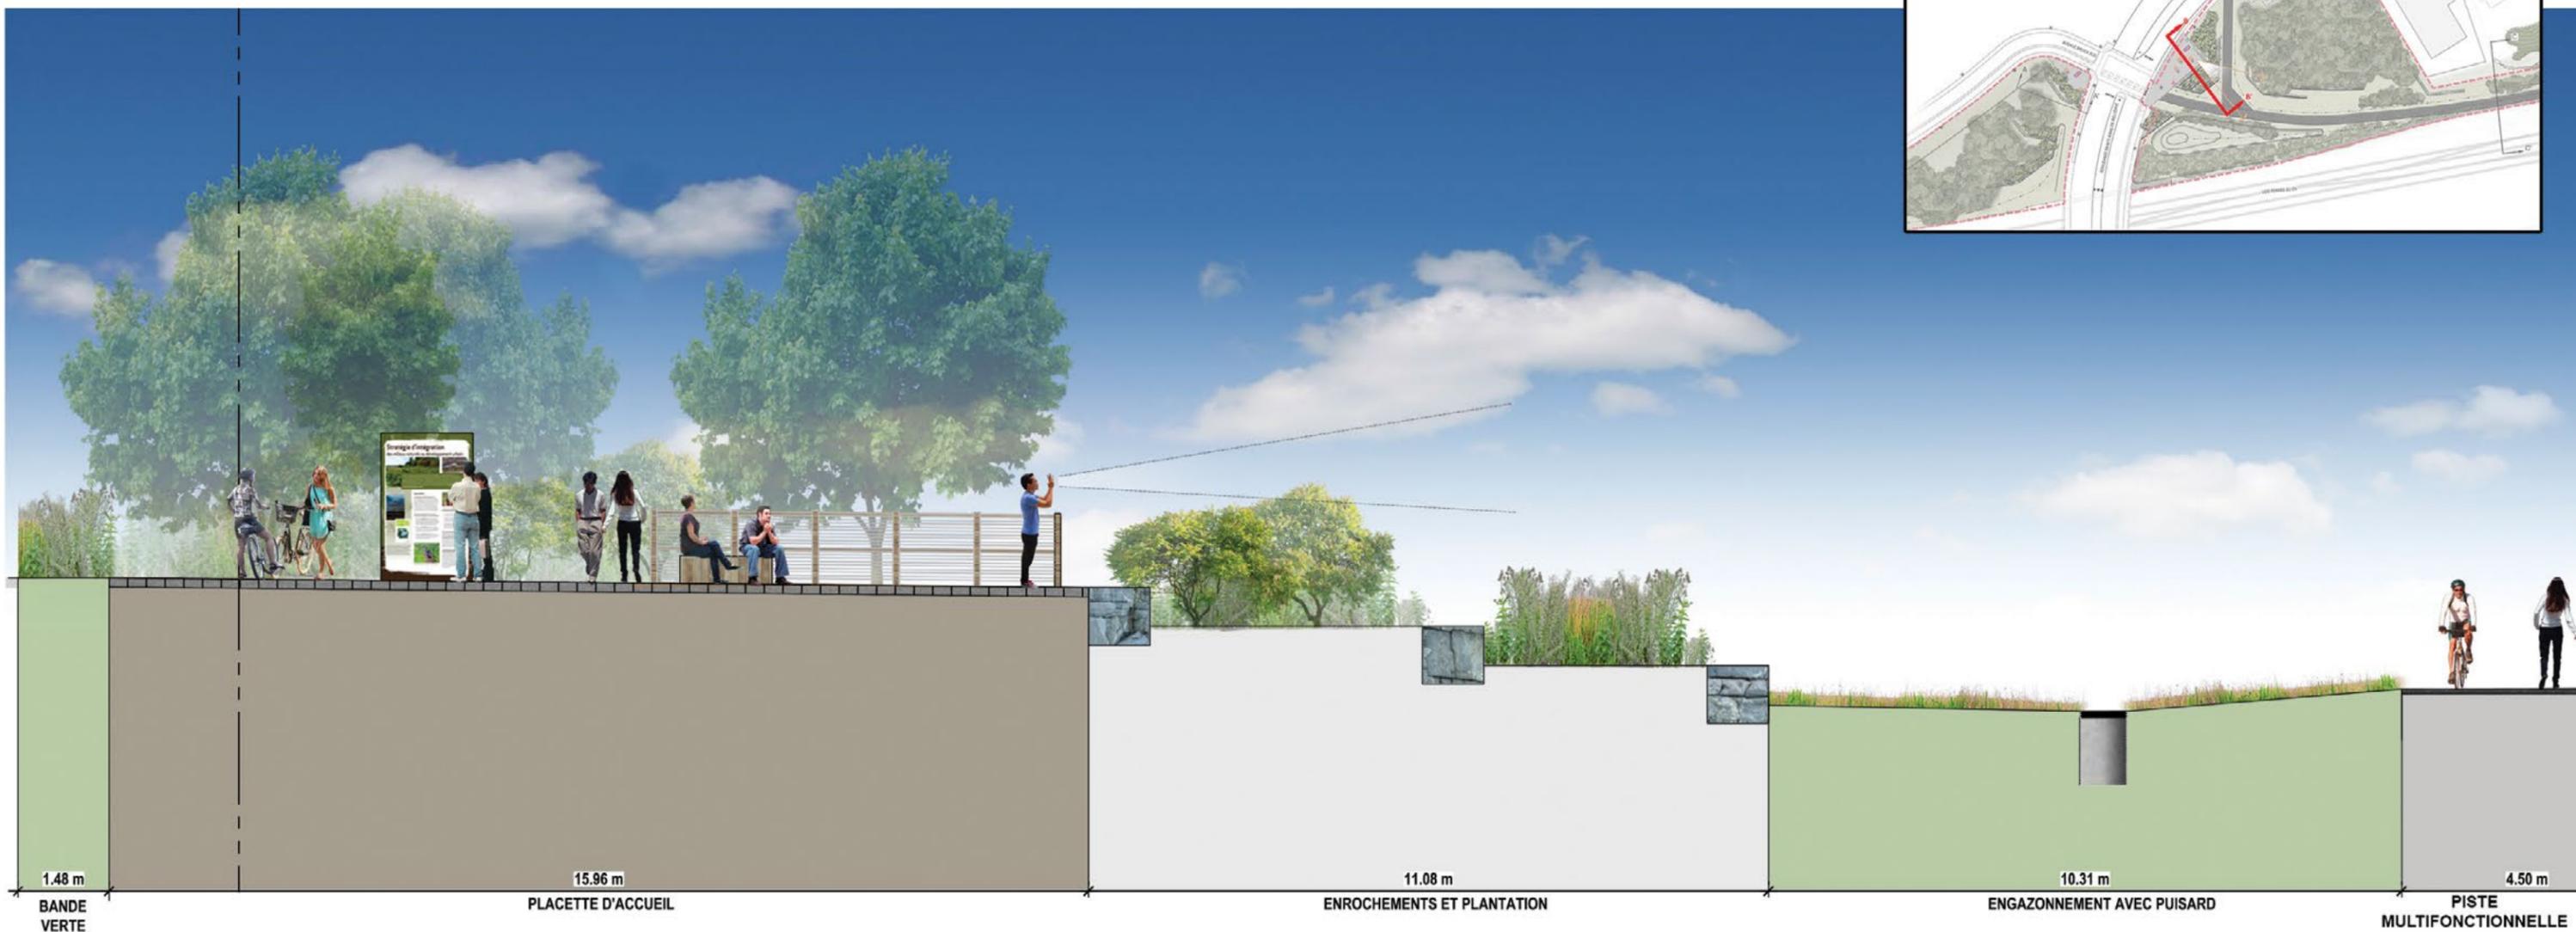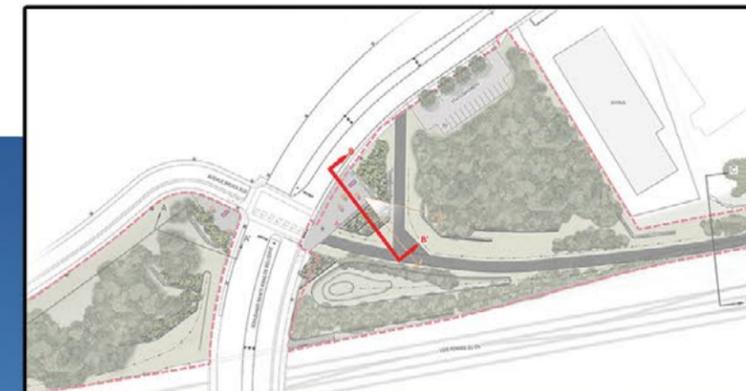

ÉCHELLE: 1:100

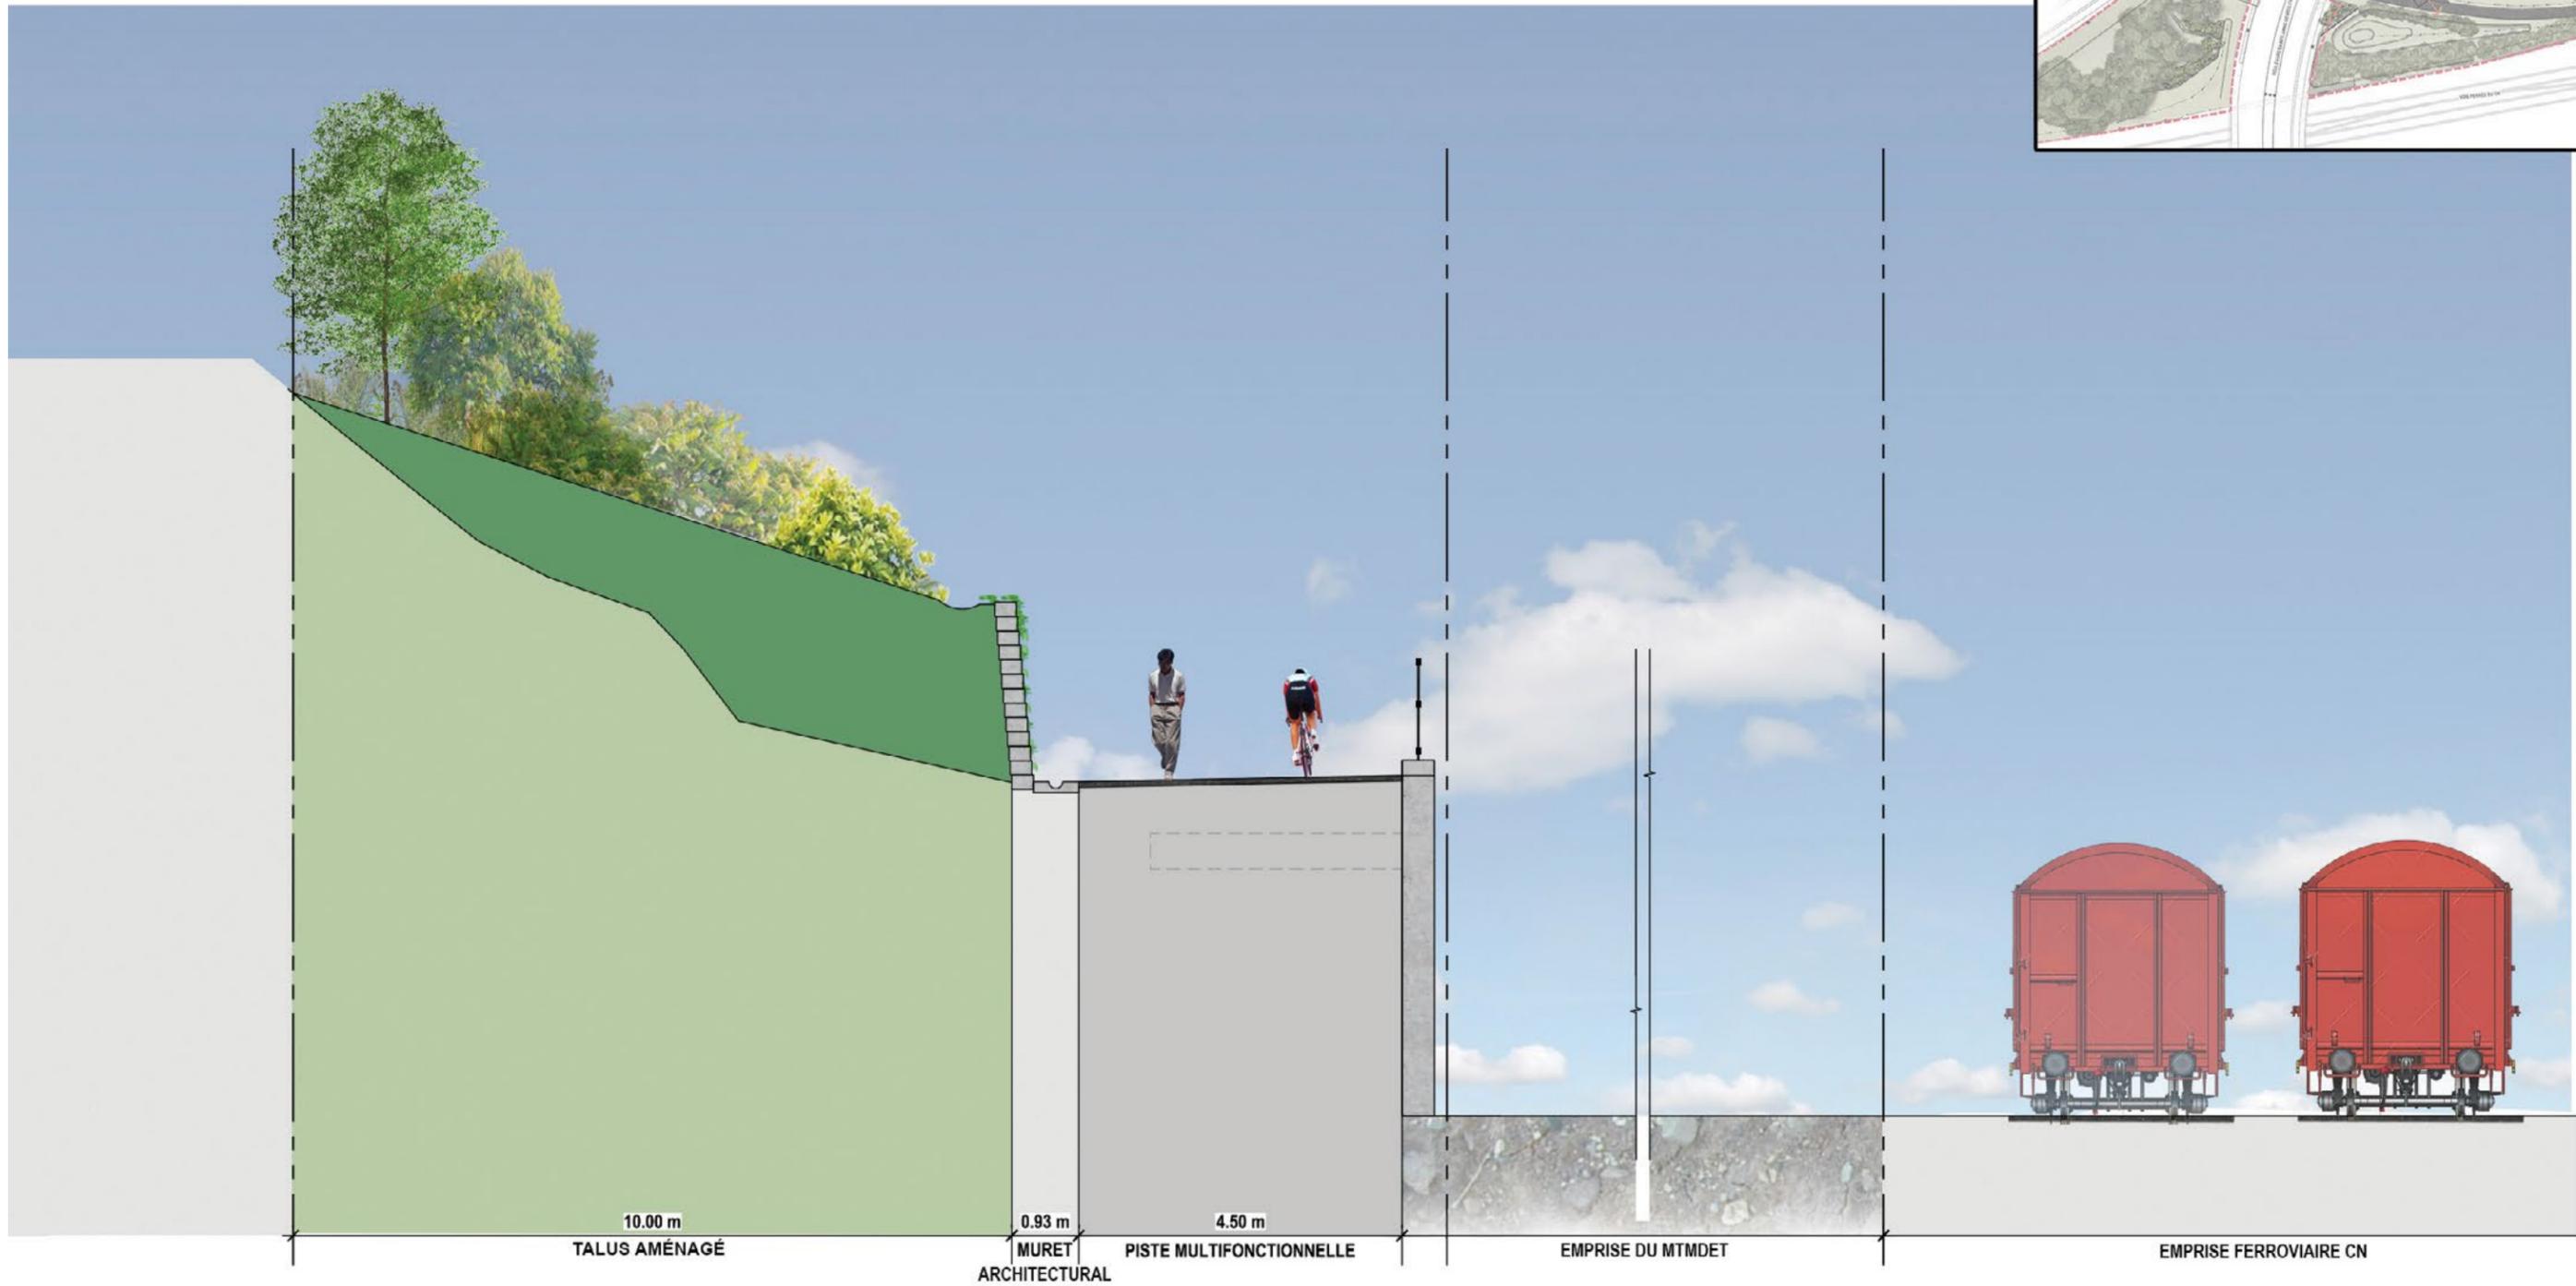

LÉGENDE

- | | | |
|---|---|---|
|  Limite d'intervention |  Fontaine à boire |  Perchoir |
|  Courbe de niveau |  Banc |  Zones potentielles d'habitat de la couleuvre |
|  Zone de prairie |  Bollard |  Appareil d'éclairage |
|  Massifs d'arbres informels |  Panneau d'affichage | |
|  Boisé de la falaise |  Station de réparation de vélo | |
|  Étang permanent, chenal et fossé |  Support à vélo | |
|  Surface de poussière de pierre |  Table à pique-nique | |
|  Surface de pavé |  Abris chauves-souris | |
|  Enrochement |  Colonne de gabion | |
|  Lien faunique terrestre |  Hibernacle à couleuvres | |
|  Ponceau |  Nichoir | |
|  Mur de soutènement | | |
|  Sens d'écoulement des eaux | | |
|  Garde-corps | | |



LÉGENDE

- | | | |
|---|---|---|
|  Limite d'intervention |  Fontaine à boire |  Perchoir |
|  Courbe de niveau |  Banc |  Zones potentielles d'habitat de la couleuvre |
|  Zone de prairie |  Bollard |  Appareil d'éclairage |
|  Massifs d'arbres informels |  Panneau d'affichage | |
|  Boisé de la falaise |  Station de réparation de vélo | |
|  Étang permanent, chenal et fossé |  Support à vélo | |
|  Surface de poussière de pierre |  Table à pique-nique | |
|  Surface de pavé |  Abris chauves-souris | |
|  Enrochement |  Colonne de gabion | |
|  Lien faunique terrestre |  Hibernacle à couleuvres | |
|  Ponceau |  Nichoir | |
|  Mur de soutènement | | |
|  Sens d'écoulement des eaux | | |
|  Garde-corps | | |








ÉCHELLE: 1:100

LÉGENDE


- | | | | |
|--|----------------------------------|--|--|
| | Limite d'intervention | | Fontaine à boire |
| | Courbe de niveau | | Banc |
| | Zone de prairie | | Bollard |
| | Massifs d'arbres informels | | Panneau d'affichage |
| | Boisé de la falaise | | Station de réparation de vélo |
| | Étang permanent, chenal et fossé | | Support à vélo |
| | Surface de poussière de pierre | | Table à pique-nique |
| | Surface de pavé | | Abris chauves-souris |
| | Enrochement | | Colonne de gabion |
| | Lien faunique terrestre | | Hibernacle à couleuvres |
| | Ponceau | | Nichoir |
| | Mur de soutènement | | Perchoir |
| | Sens d'écoulement des eaux | | Zones potentielles d'habitat de la couleuvre |
| | Garde-corps | | Appareil d'éclairage |

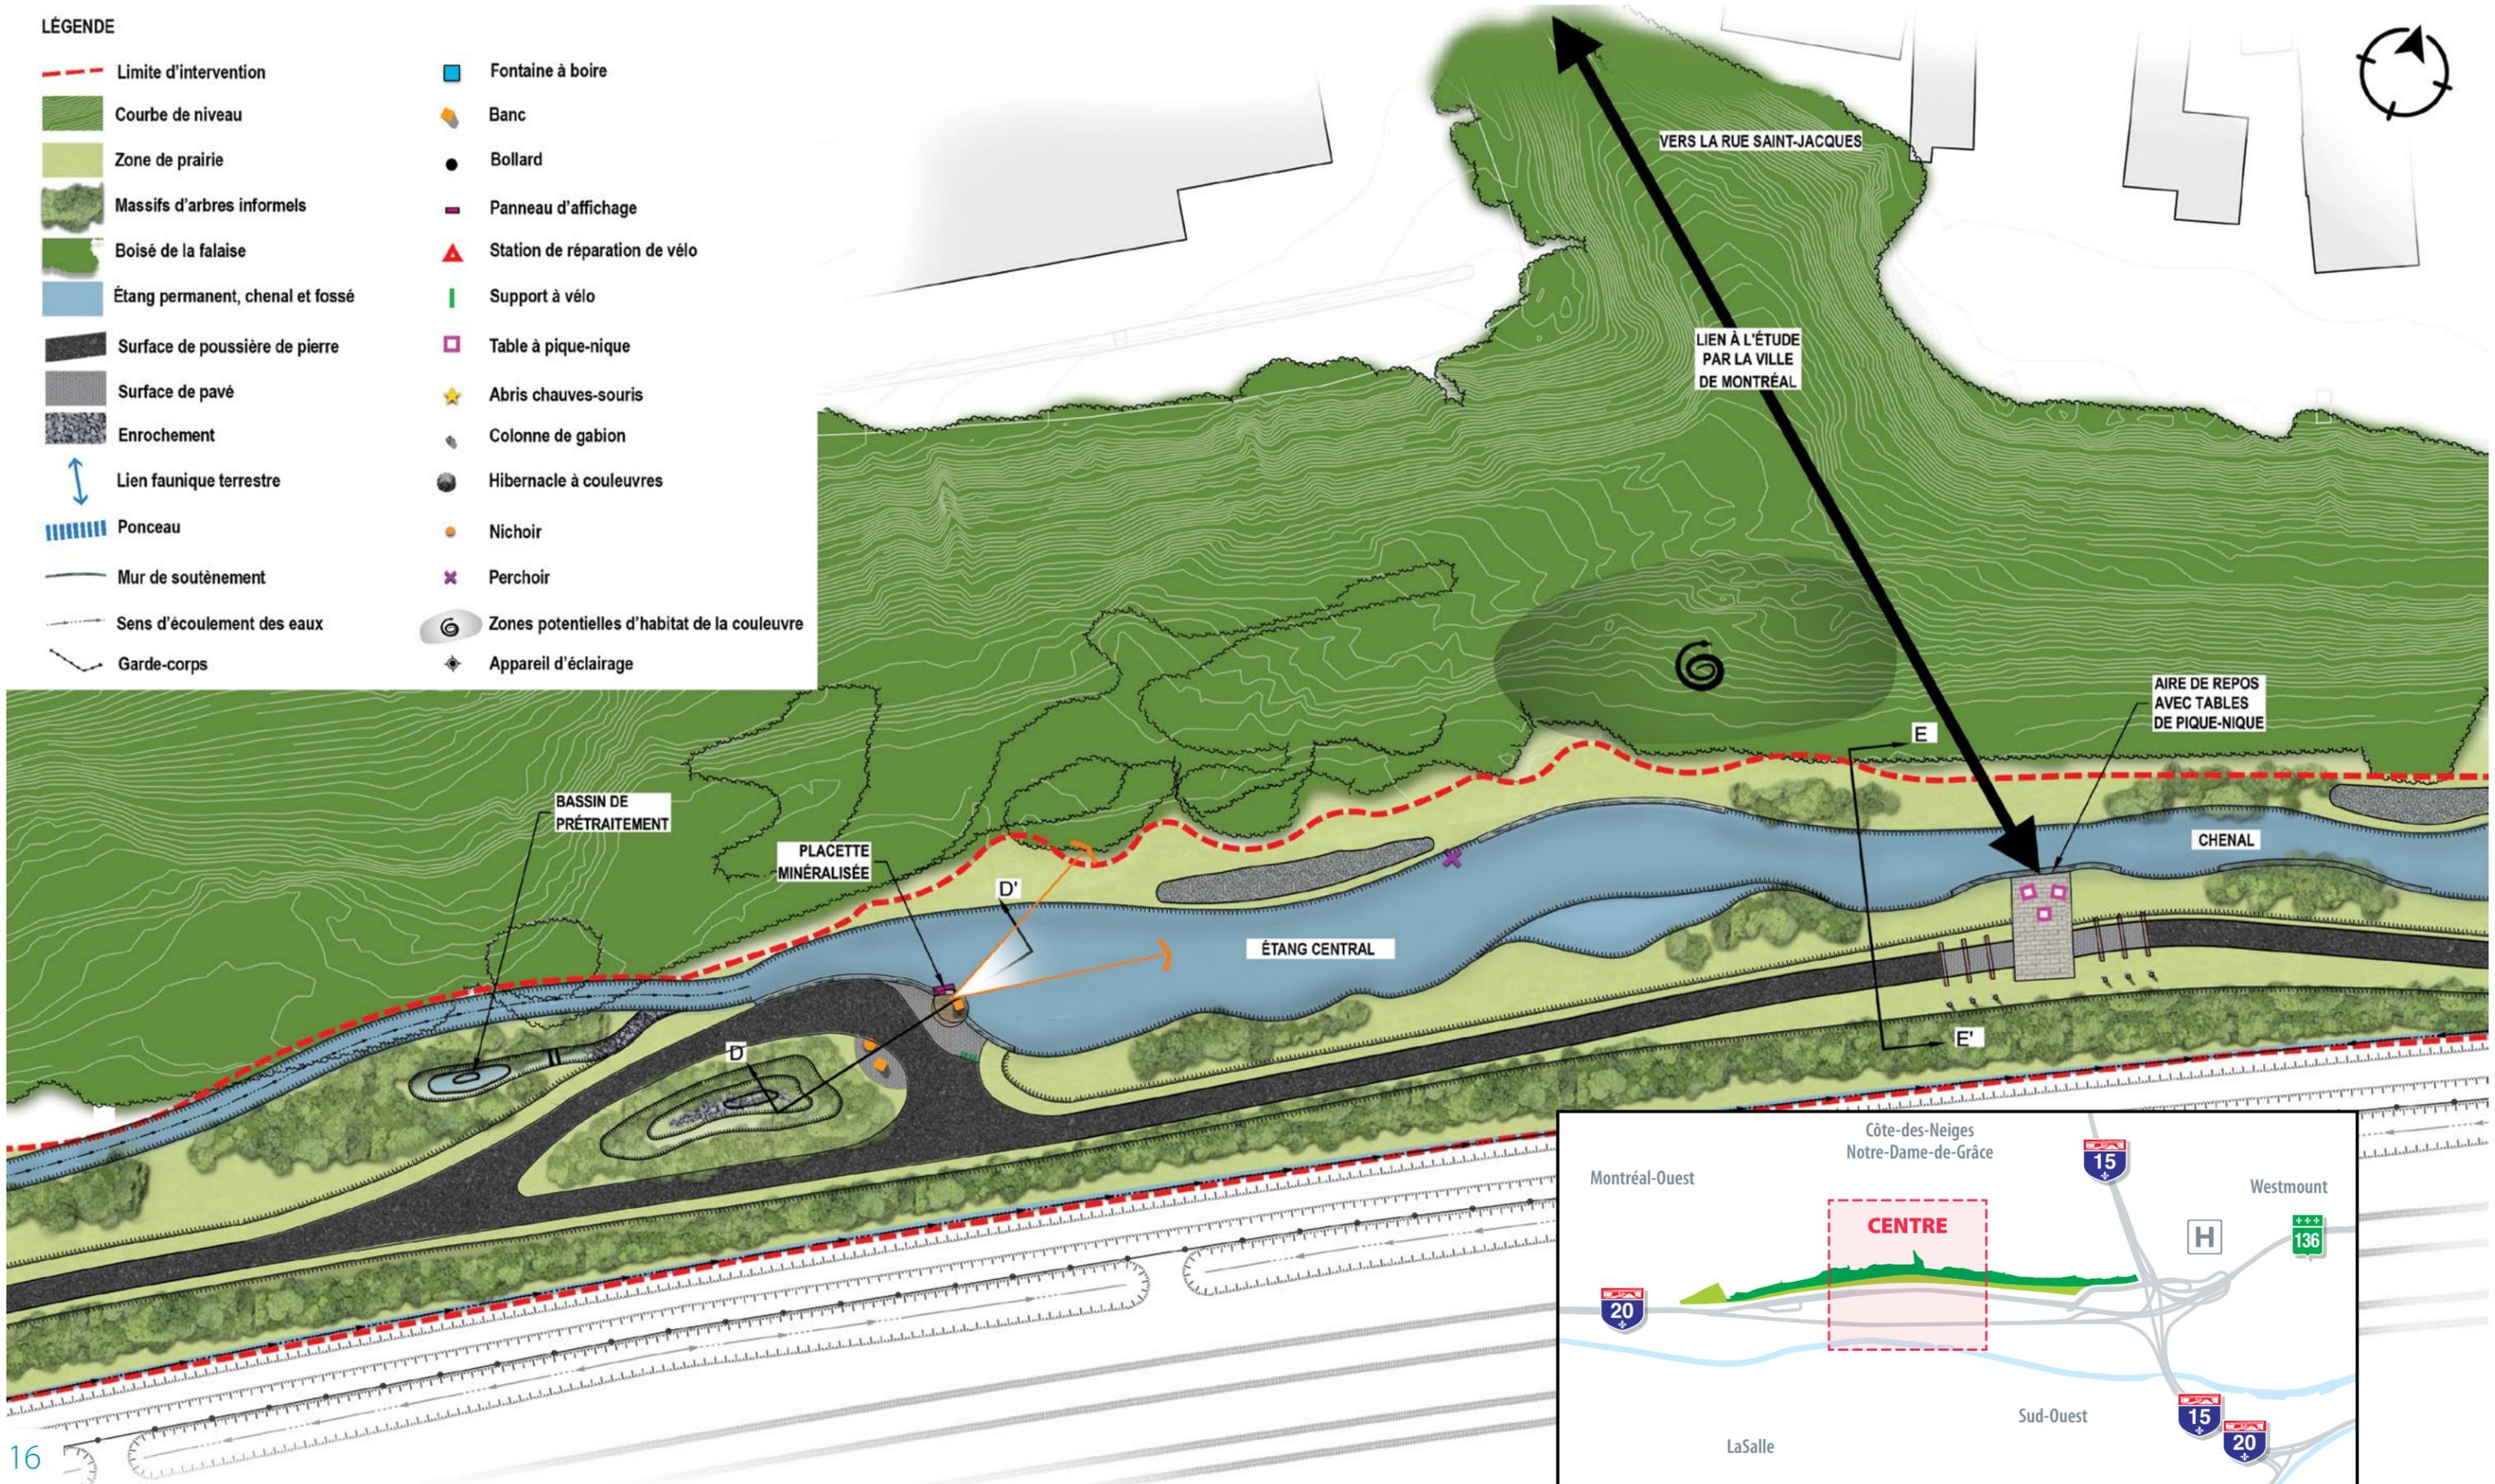


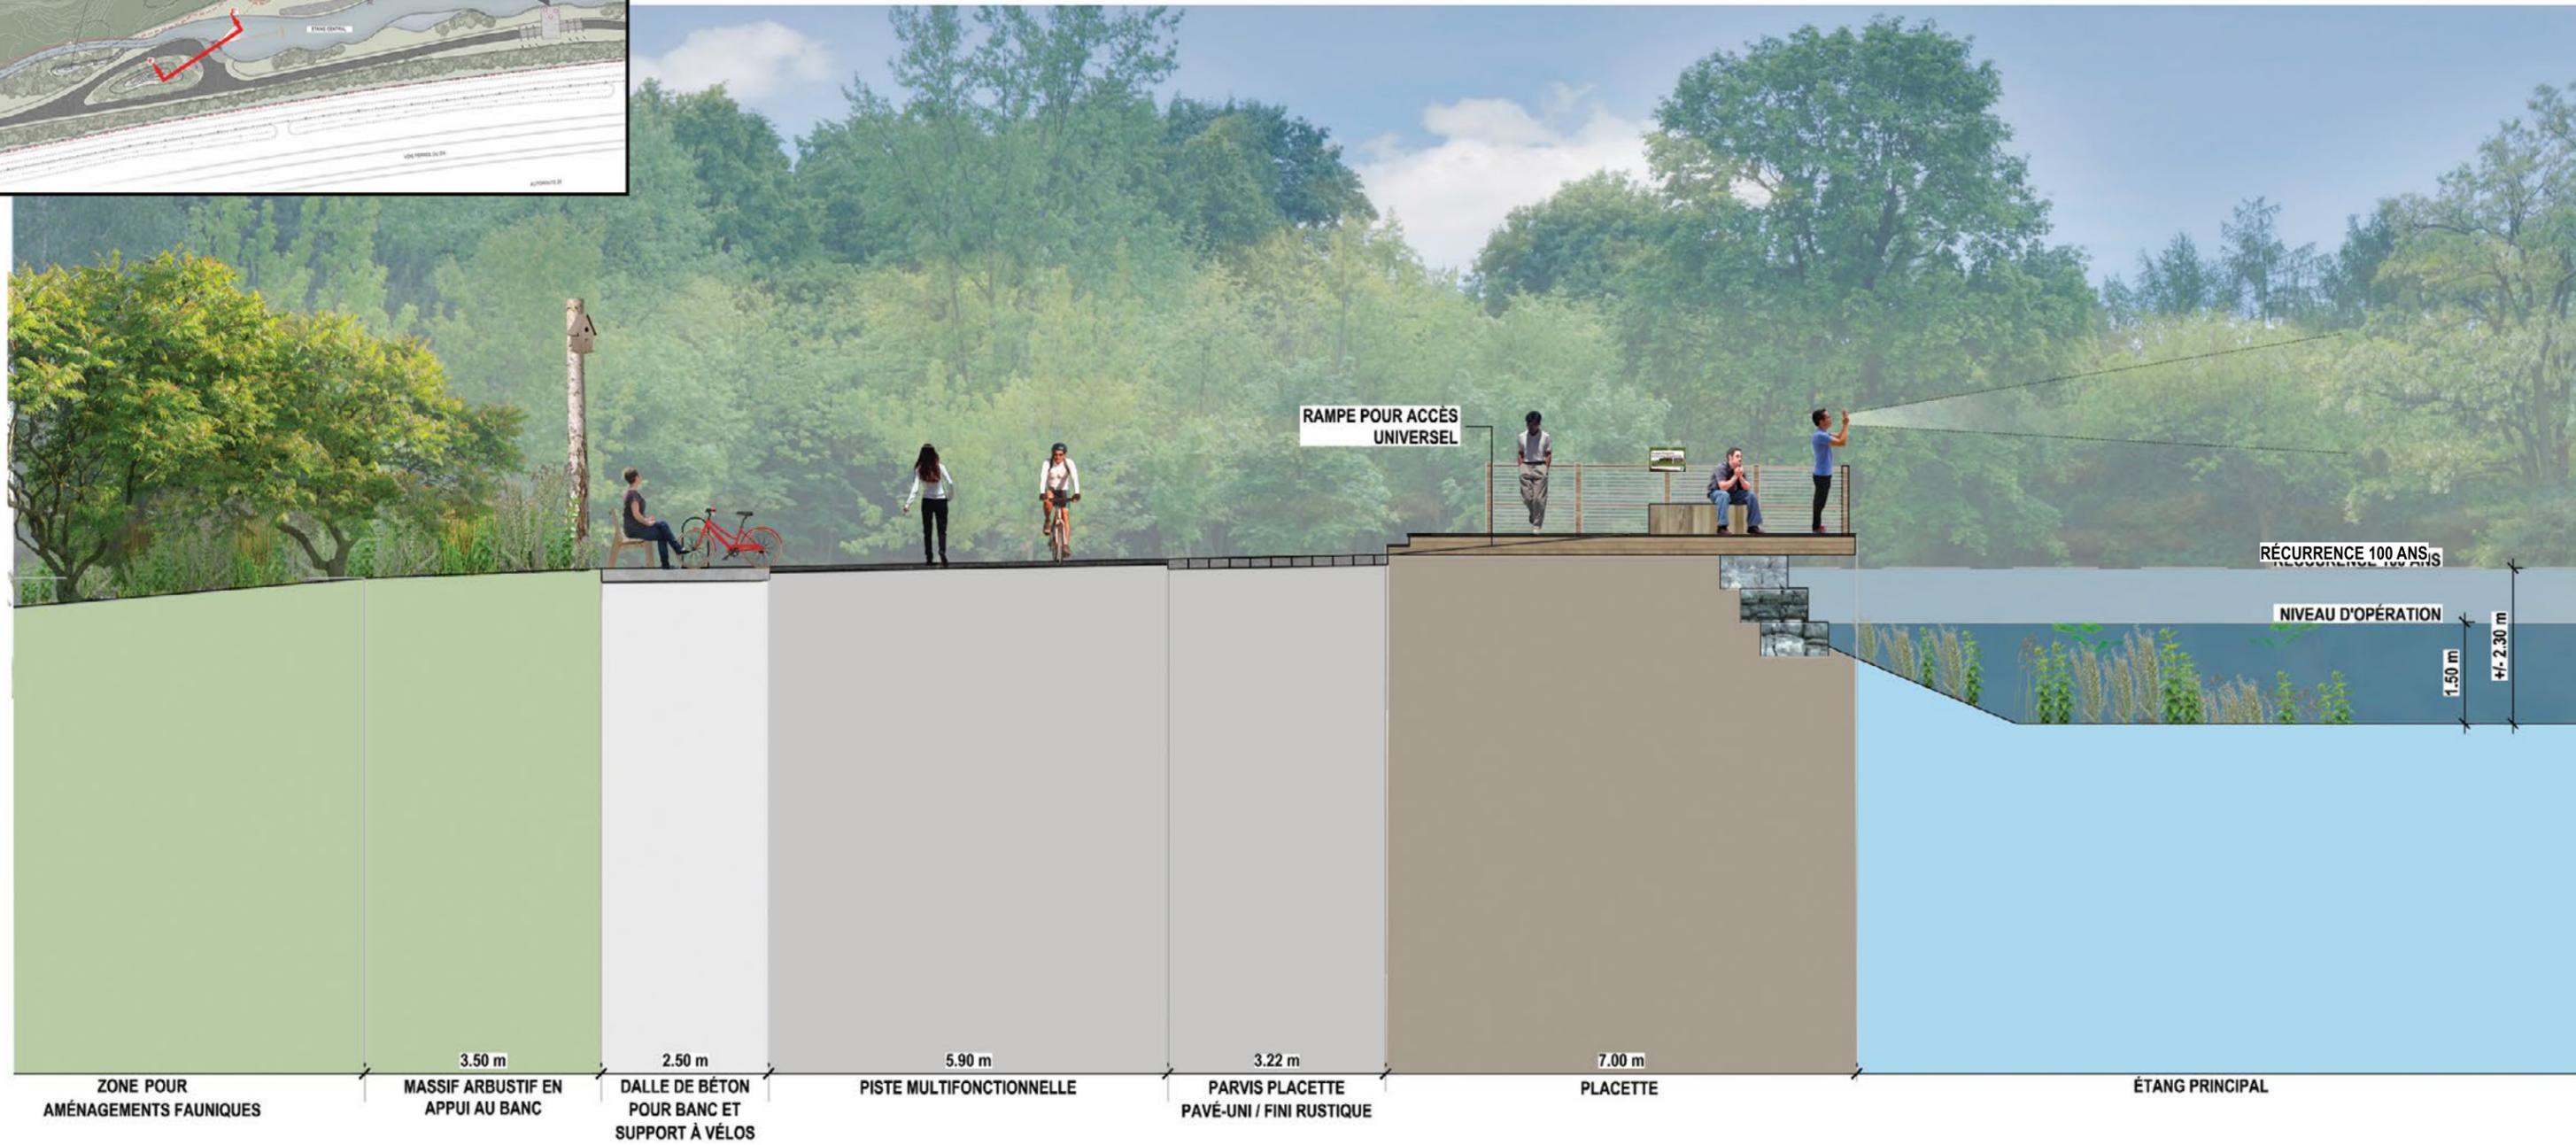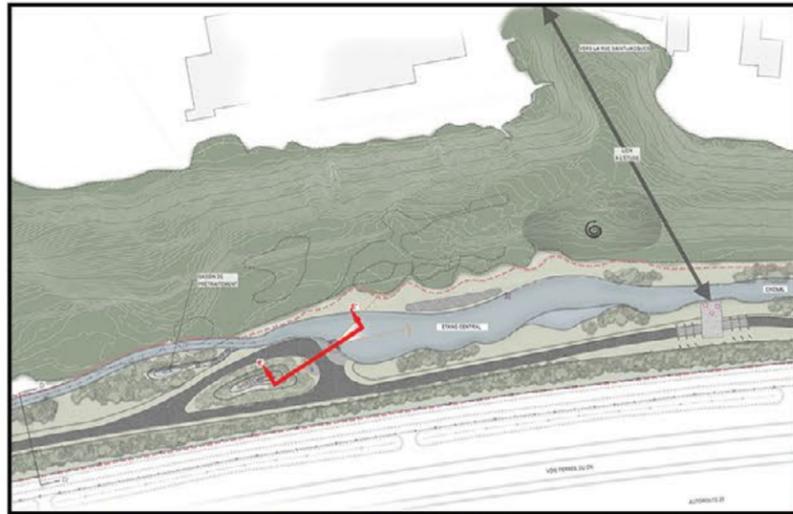




LÉGENDE

-  Limite d'intervention
-  Courbe de niveau
-  Zone de prairie
-  Massifs d'arbres informels
-  Boisé de la falaise
-  Étang permanent, chenal et fossé
-  Surface de poussière de pierre
-  Surface de pavé
-  Enrochement
-  Lien faunique terrestre
-  Ponceau
-  Mur de soutènement
-  Sens d'écoulement des eaux
-  Garde-corps
-  Fontaine à boire
-  Banc
-  Bollard
-  Panneau d'affichage
-  Station de réparation de vélo
-  Support à vélo
-  Table à pique-nique
-  Abris chauves-souris
-  Colonne de gabion
-  Hibernacle à couleuvres
-  Nichoir
-  Perchoir
-  Zones potentielles d'habitat de la couleuvre
-  Appareil d'éclairage

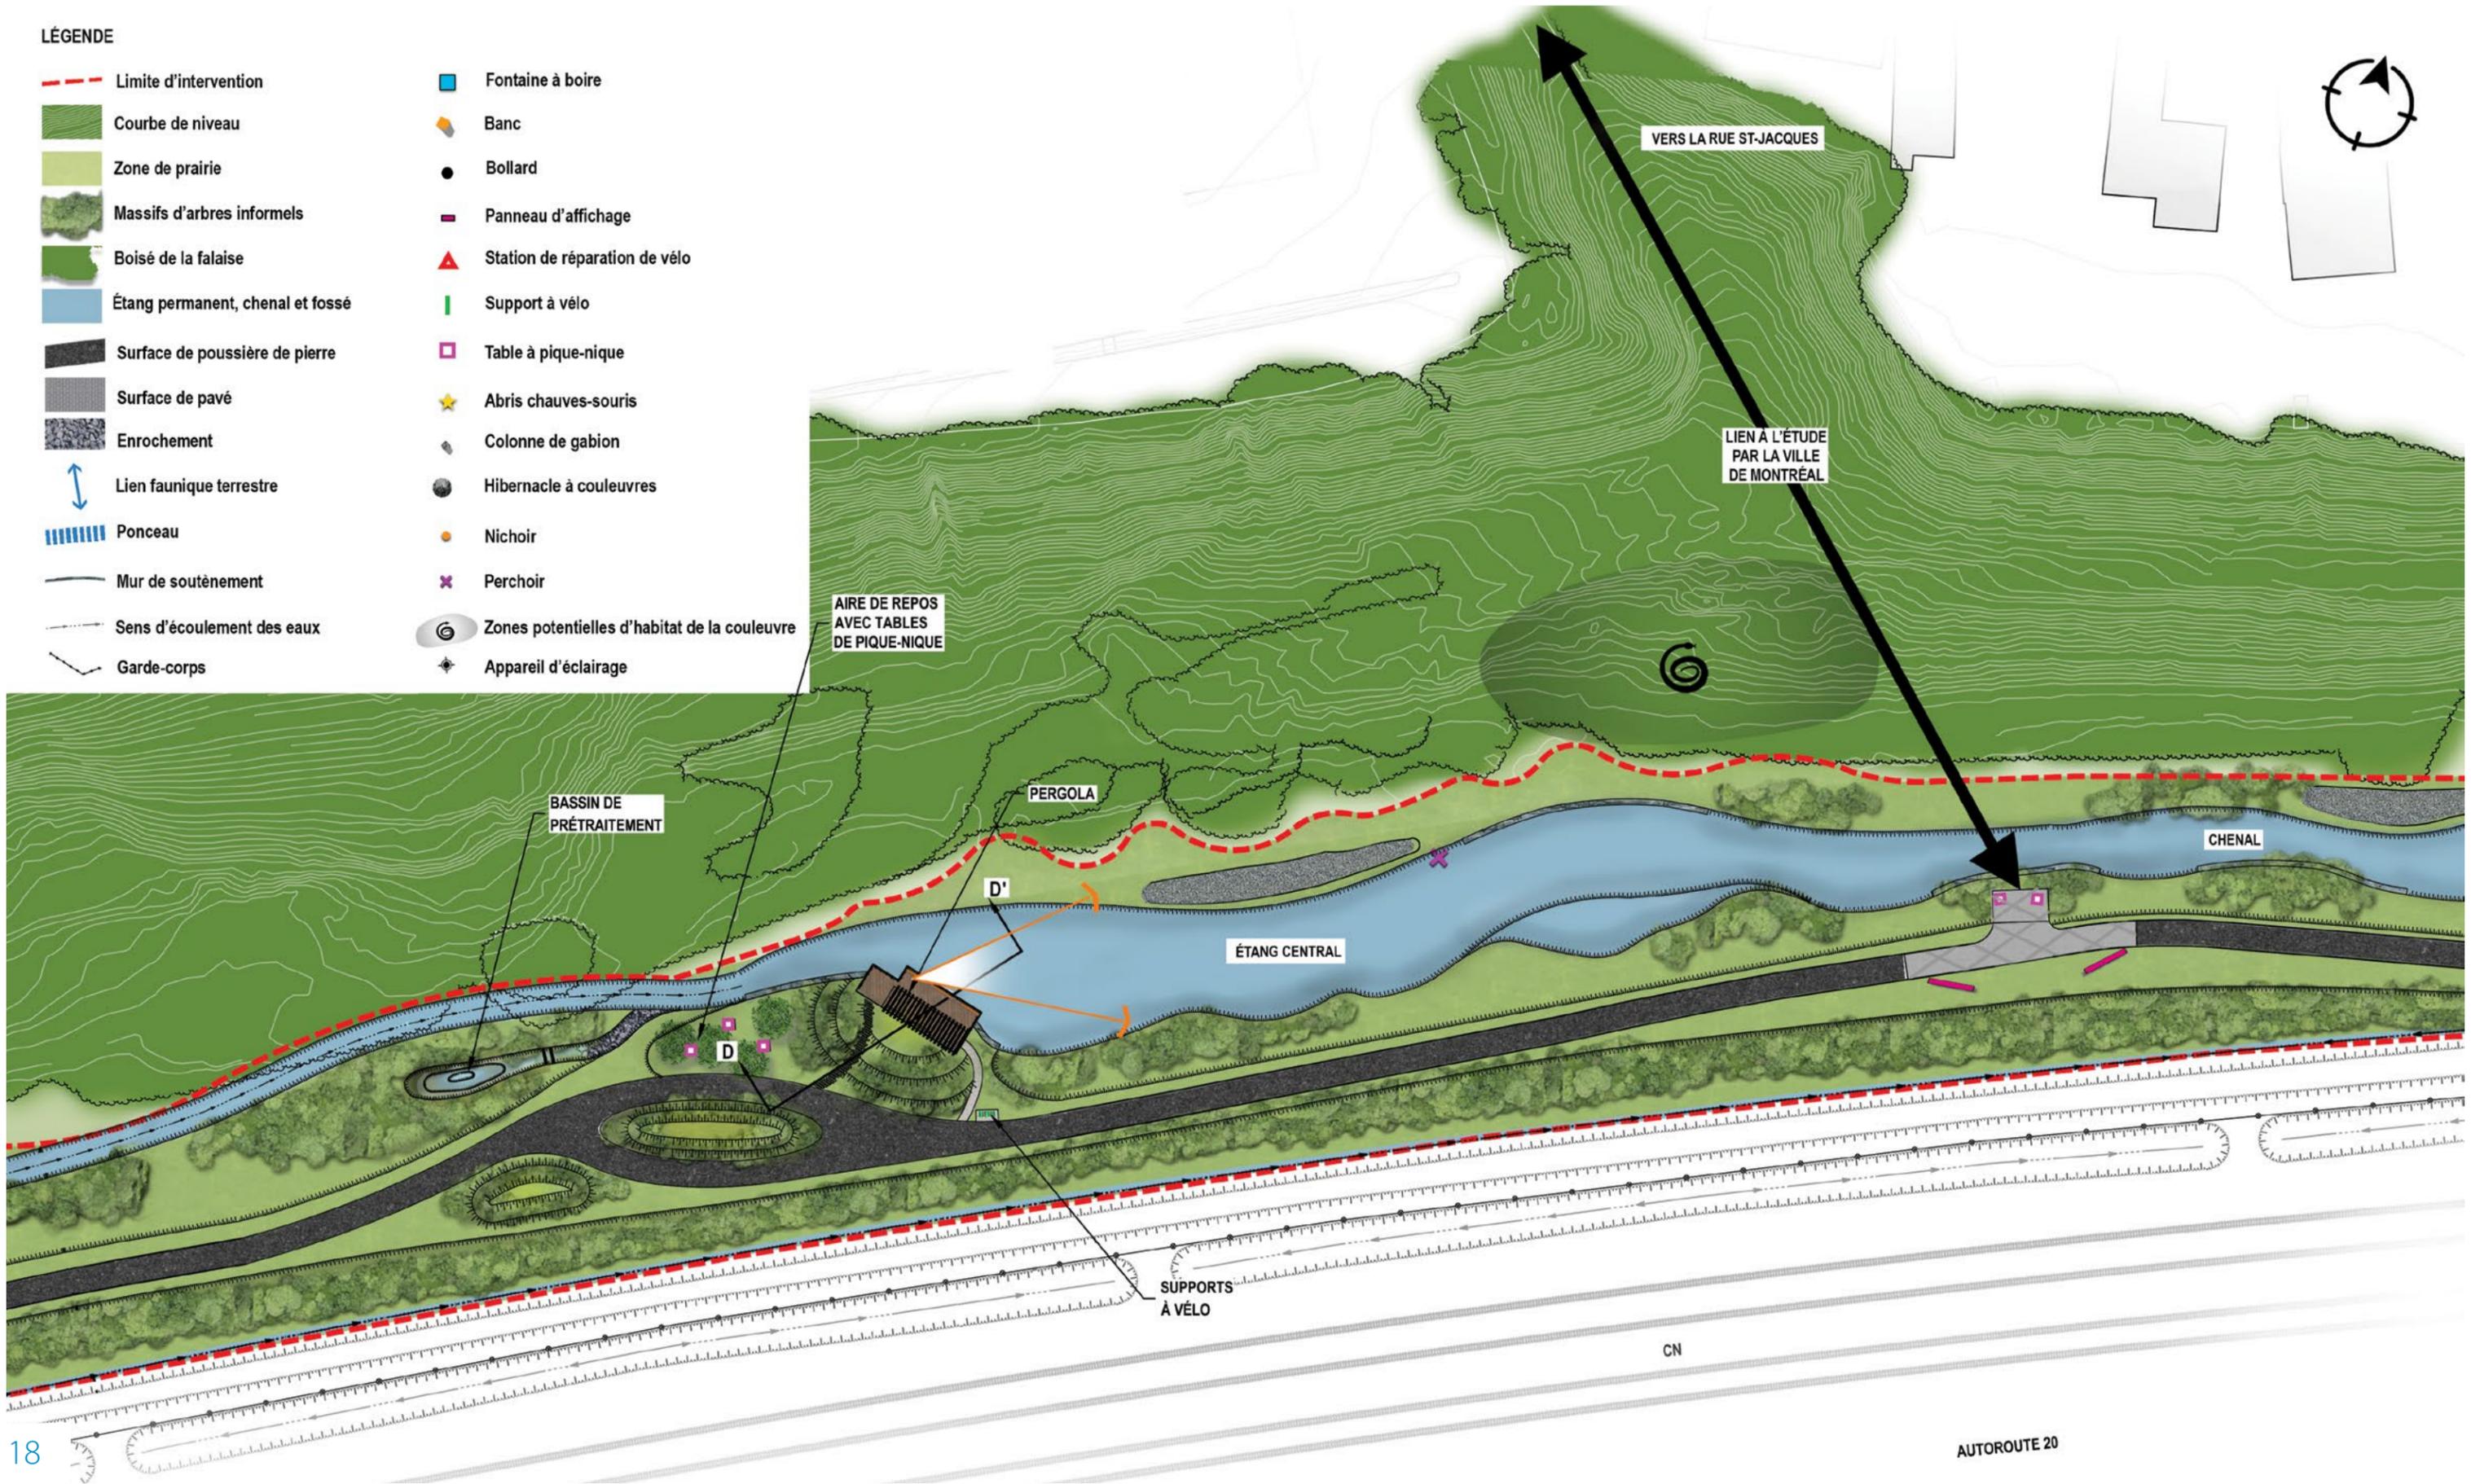


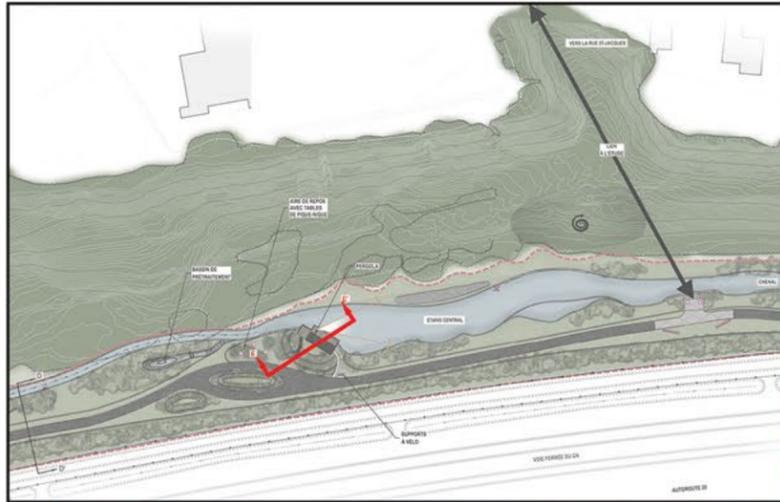


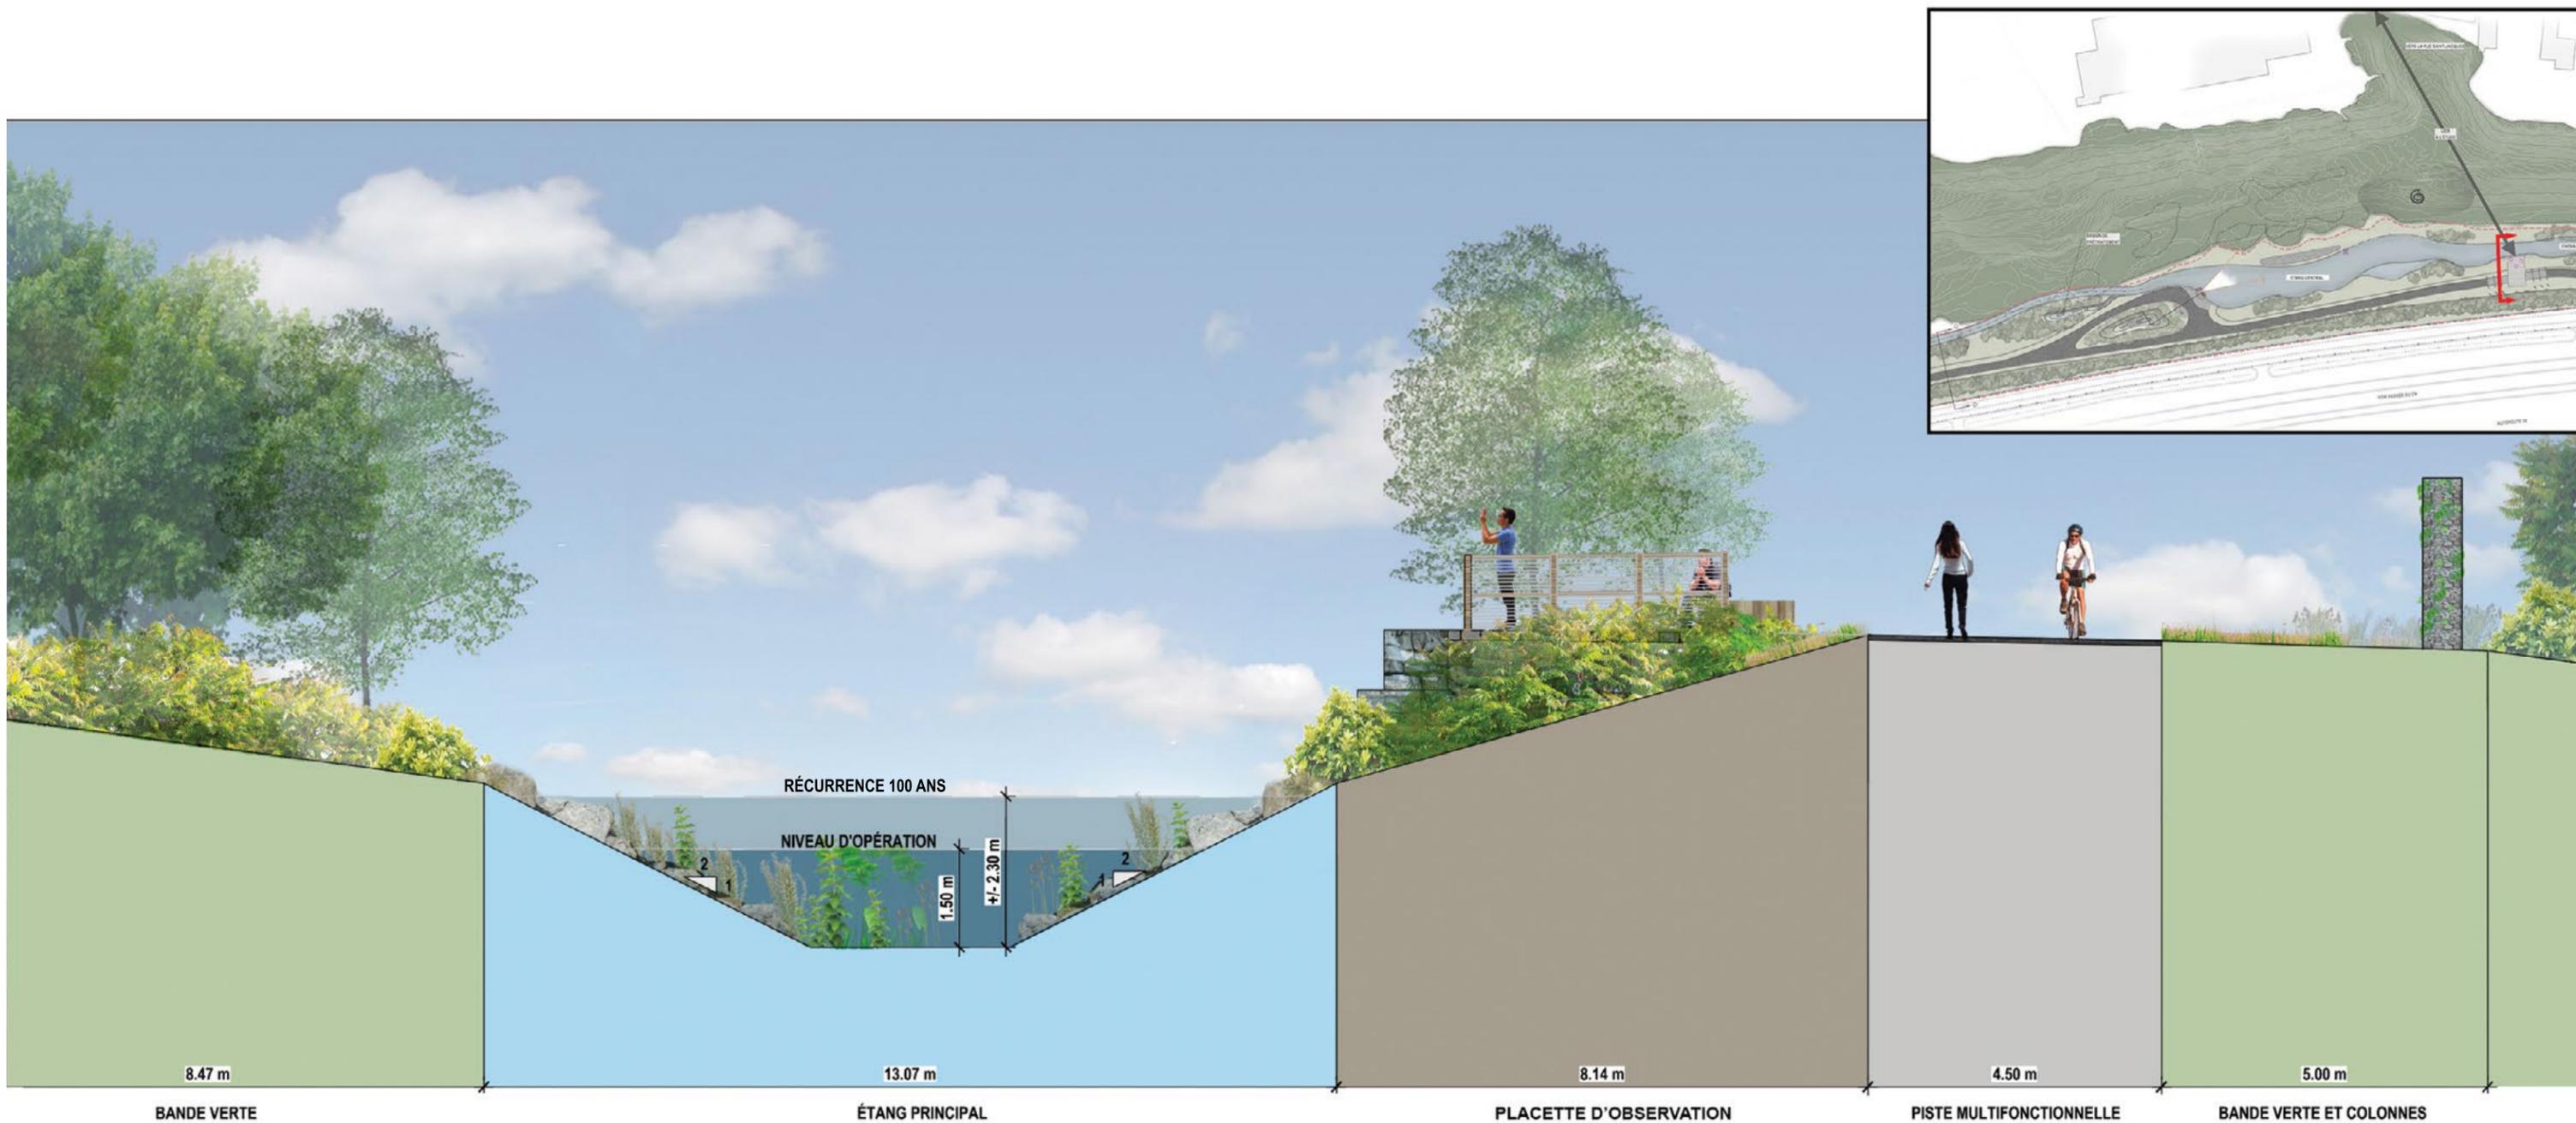

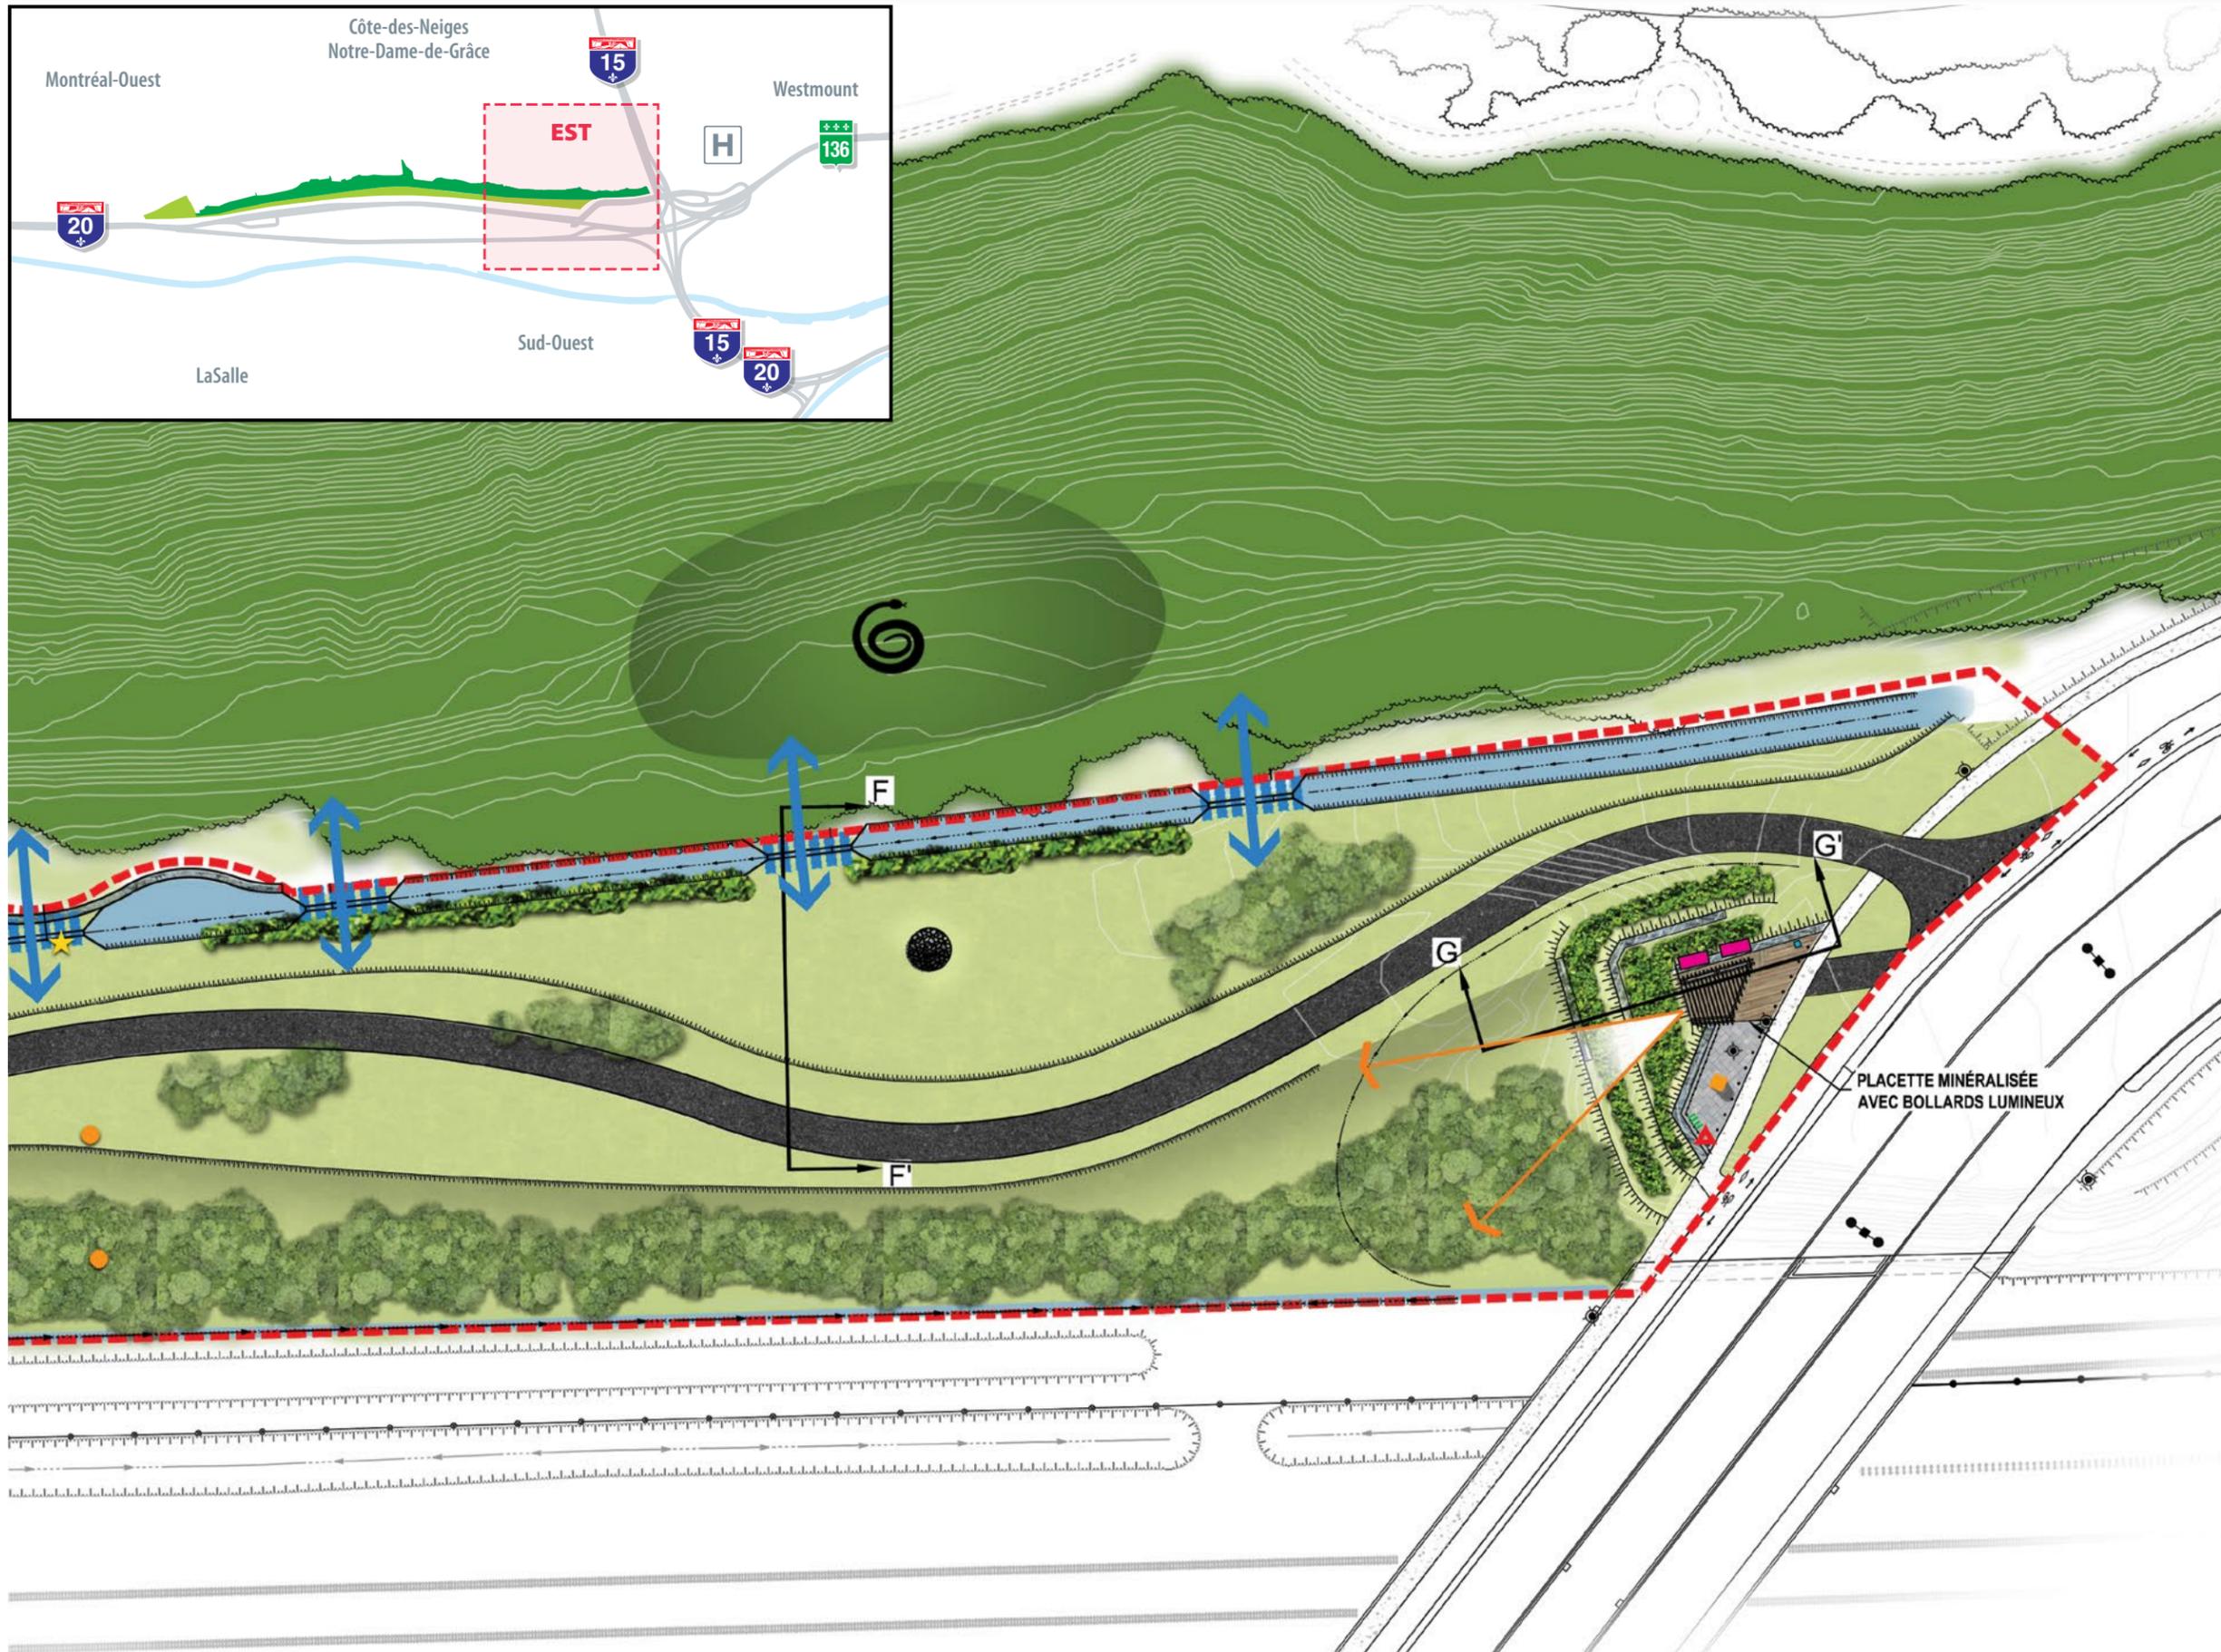
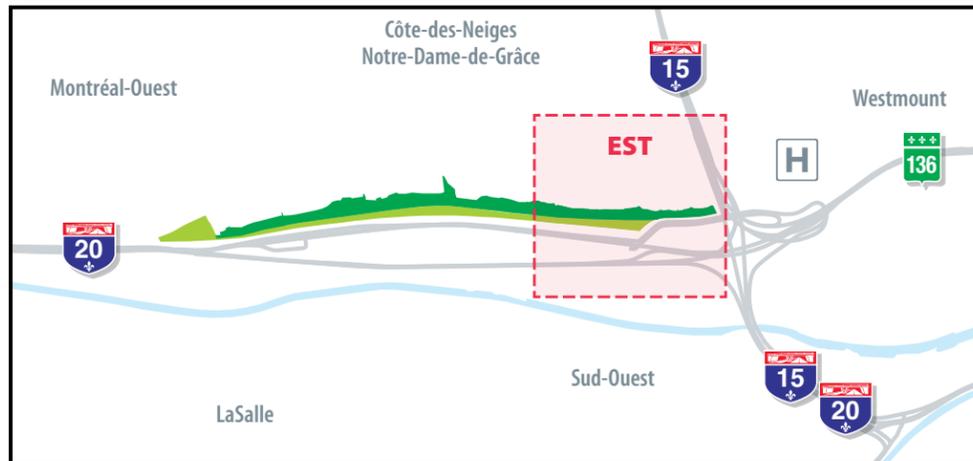




- LÉGENDE**
- - - Limite d'intervention
 - ▬ Courbe de niveau
 - ▬ Zone de prairie
 - Massifs d'arbres informels
 - Bois de la falaise
 - ▬ Étang permanent, chenal et fossé
 - Surface de poussière de pierre
 - Surface de pavé
 - Enrochement
 - ↕ Lien faunique terrestre
 - Ponceau
 - Mur de soutènement
 - Sens d'écoulement des eaux
 - Garde-corps
 - Fontaine à boire
 - Banc
 - Bollard
 - Panneau d'affichage
 - Station de réparation de vélo
 - Support à vélo
 - Table à pique-nique
 - Abris chauves-souris
 - Colonne de gabion
 - Hibernacule à couleuvres
 - Nichoir
 - Perchoir
 - Zones potentielles d'habitat de la couleuvre
 - Appareil d'éclairage



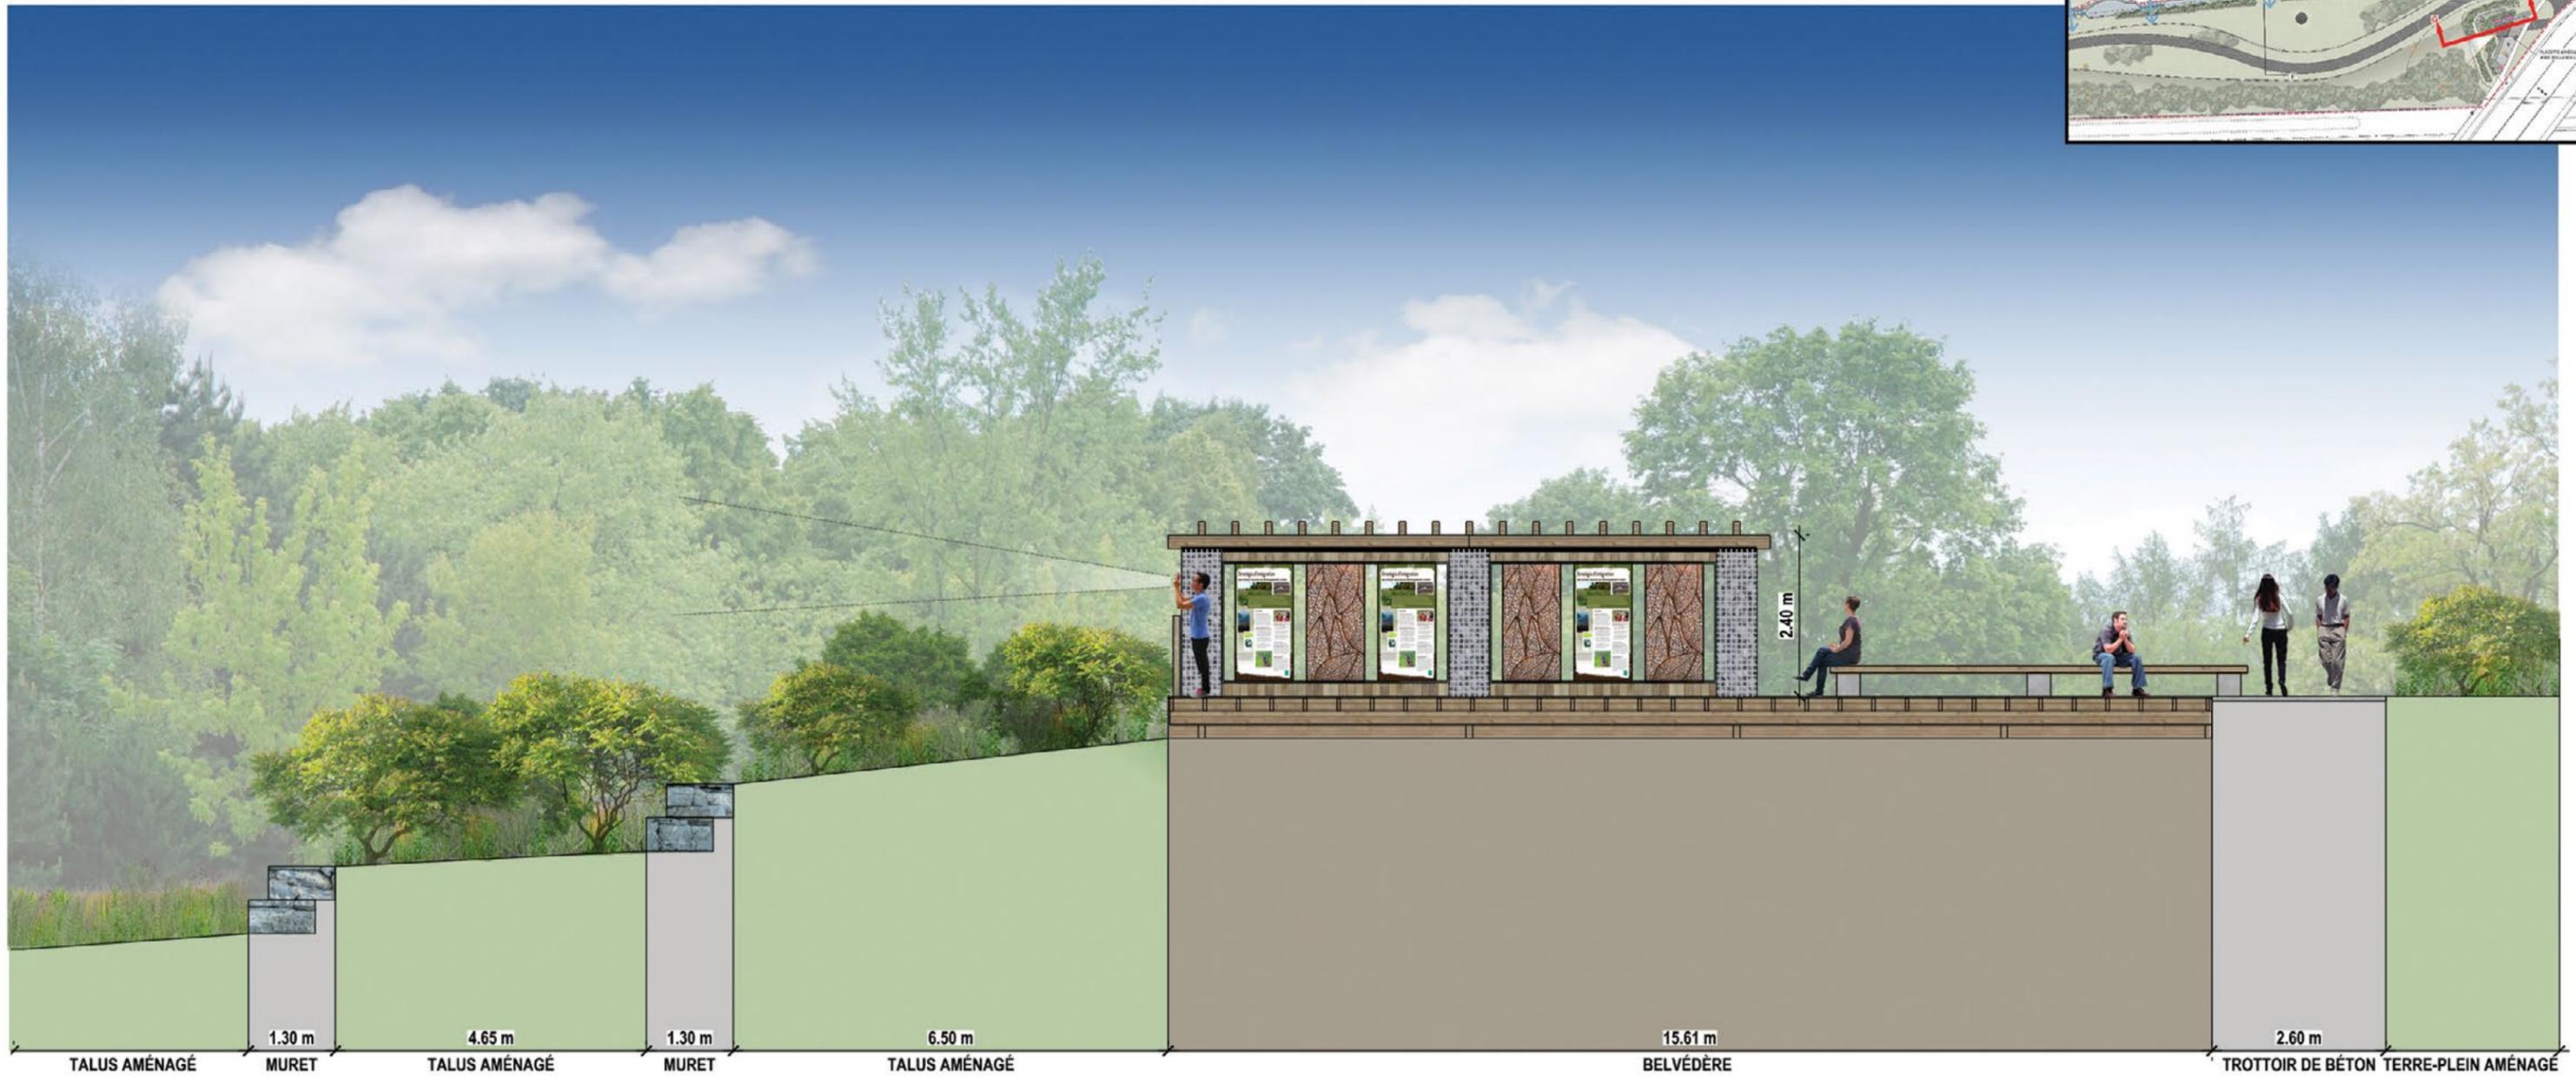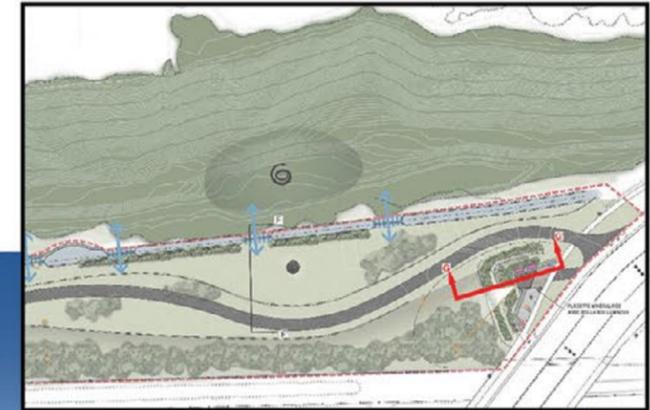



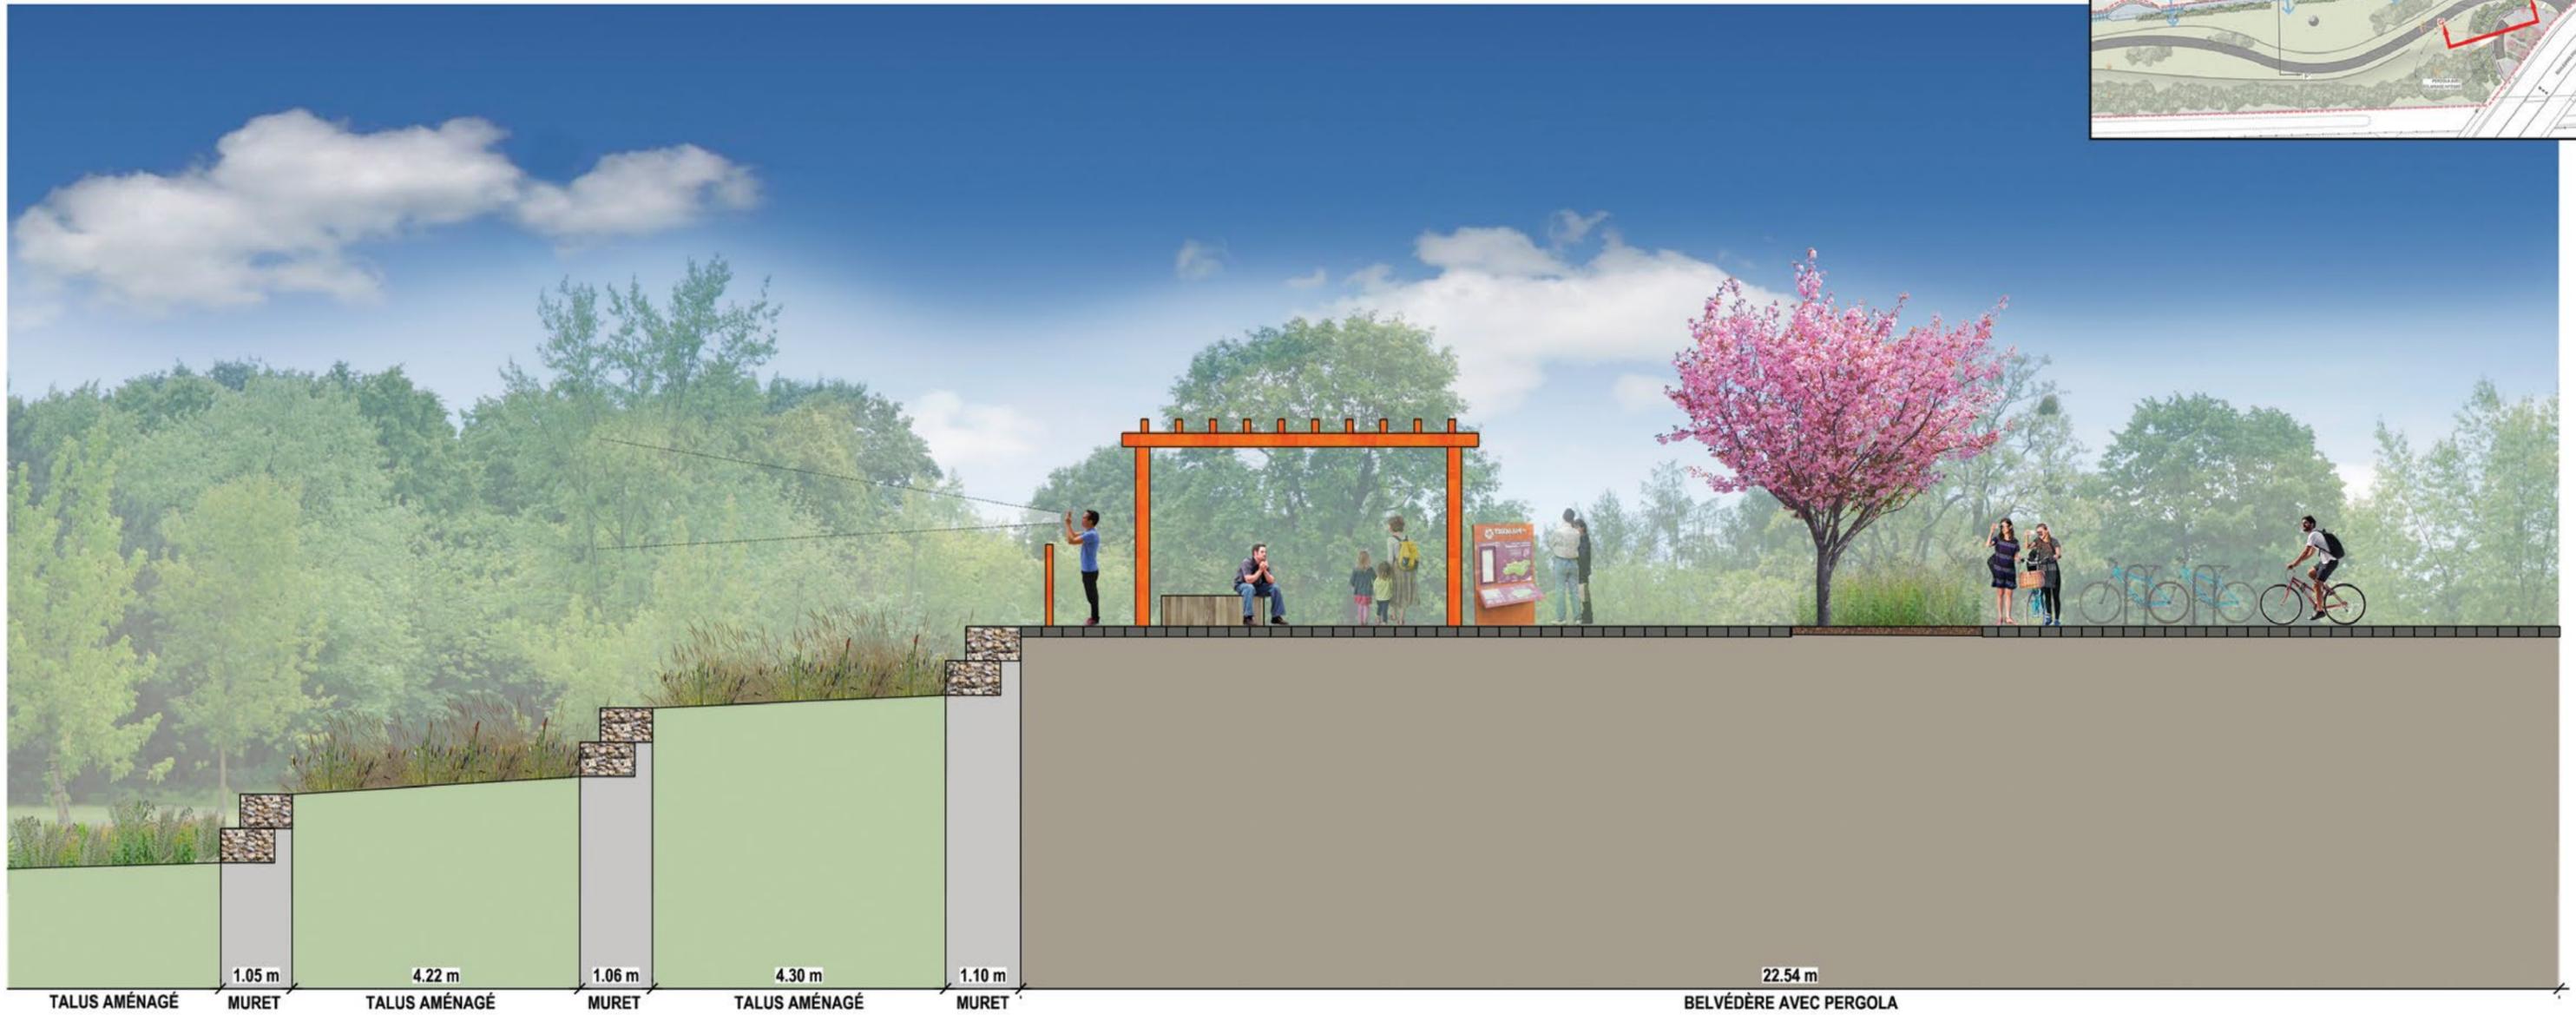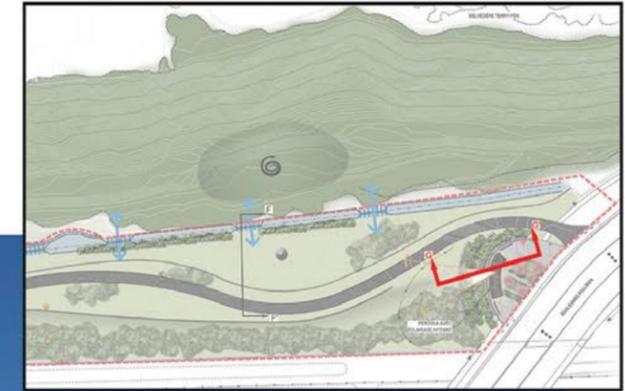

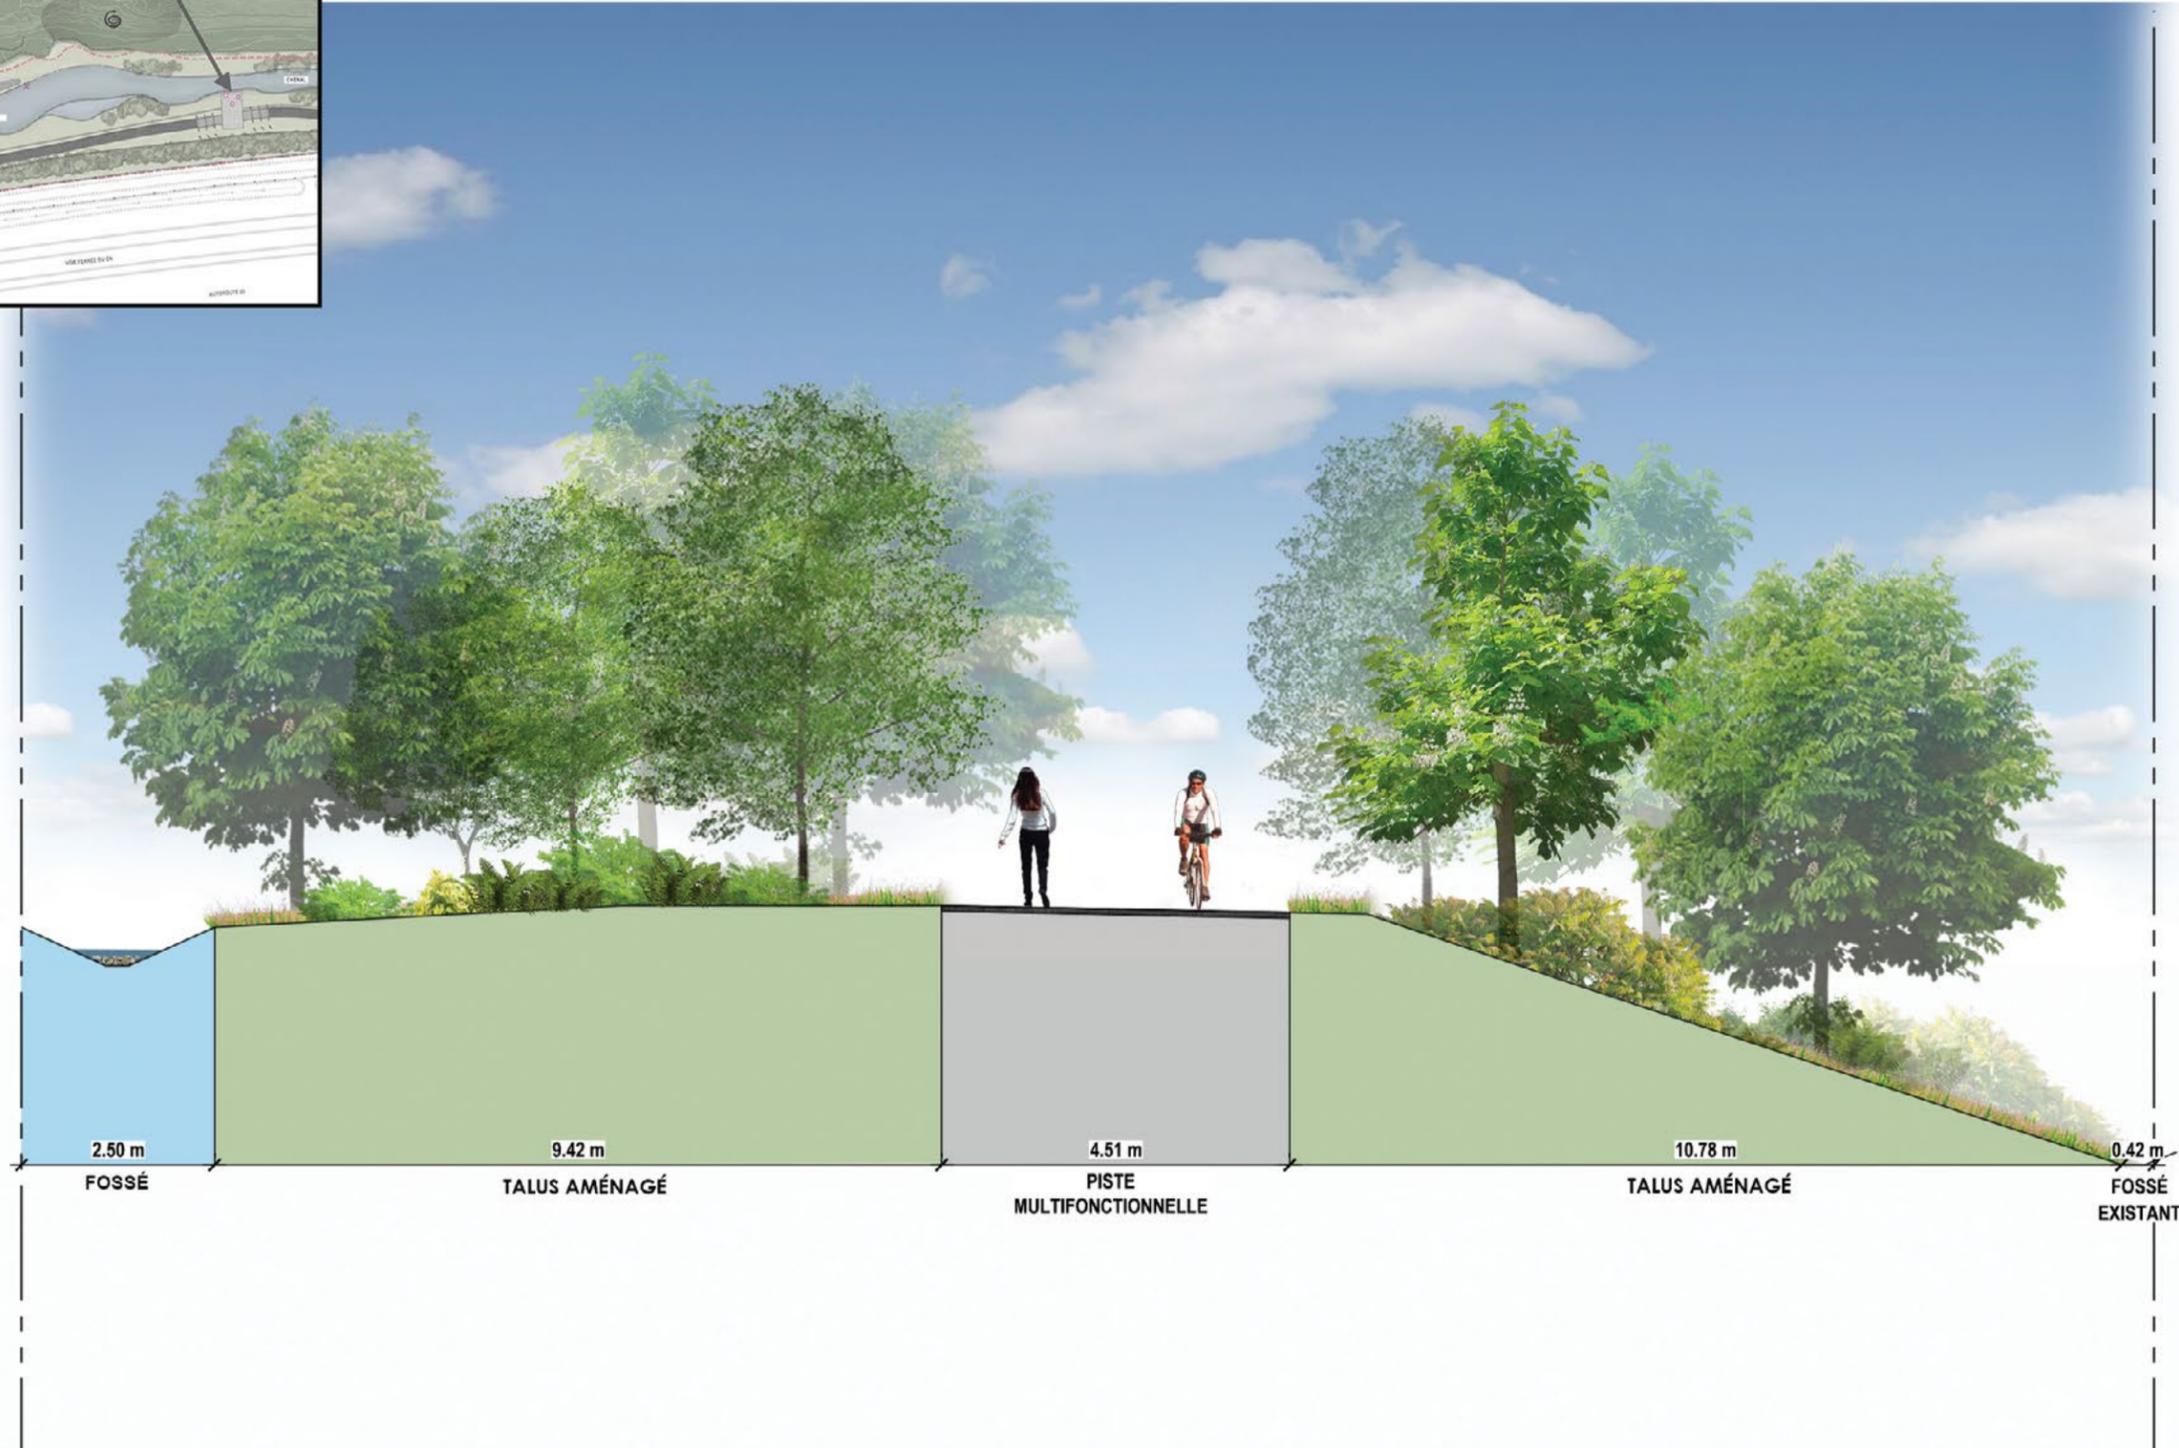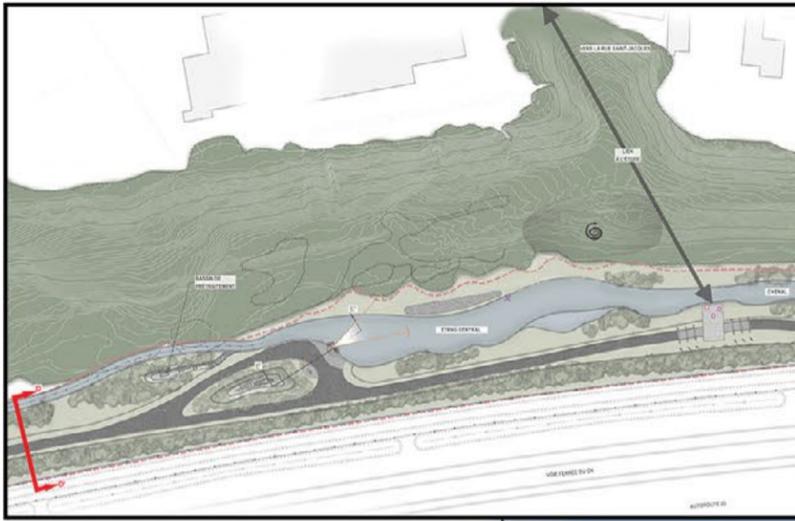

INSPIRATIONS

POUR LA **BANDEVERTE**






Piste multifonctionnelle au parc Frédéric-Back. Crédit photo : Alain Chagnon



Piste multifonctionnelle au parc Frédéric-Back. Crédit photo : Alain Chagnon

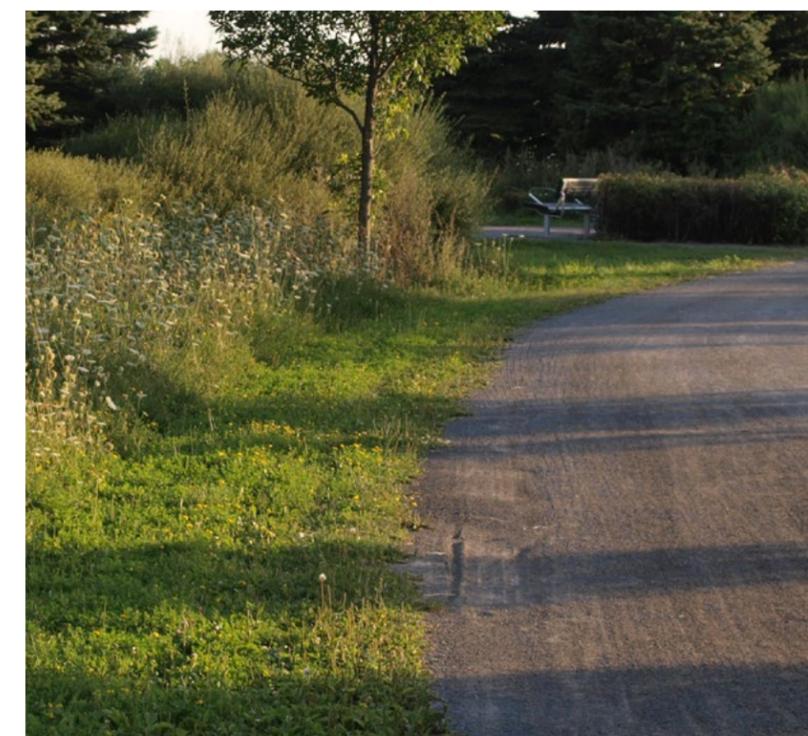

Piste multifonctionnelle au parc Frédéric-Back. Crédit photo : Alain Chagnon

EXEMPLES D'AMÉNAGEMENTS




Supports à vélo. Crédit photo : Stantec (Consortium Génivar/Dessau)



Panneau d'interprétation. Crédit photo : Ministère des Transports, de la Mobilité durable et de l'Électrification des transports



Bollards. Crédit photo : Ministère des Transports, de la Mobilité durable et de l'Électrification des transports

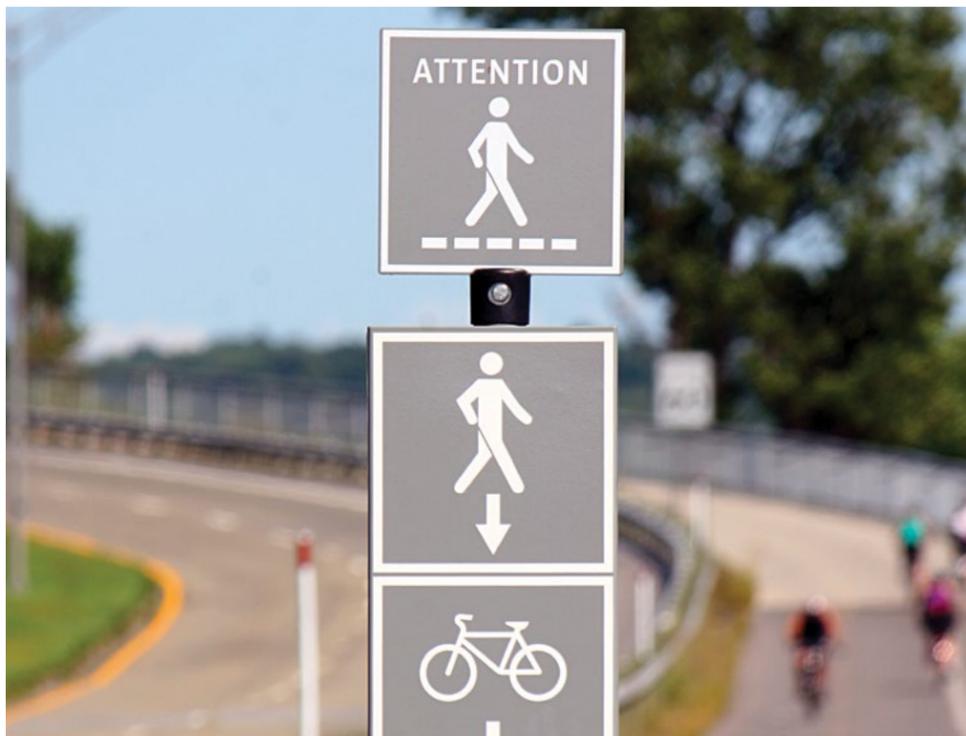

Signalisation. Crédit photo : Ministère des Transports, de la Mobilité durable et de l'Électrification des transports



Bancs publics. Crédit photo : Stantec (Consortium Génivar/Dessau)



Mobilier de parc. Crédit photo : Ministère des Transports, de la Mobilité durable et de l'Électrification des transports

EXEMPLES D'AMÉNAGEMENTS




Banc. Crédit photo : Stantec (Consortium Génivar/Dessau)



Bollards lumineux. Crédit photo : Stantec (Consortium Génivar/Dessau)



Banc. Crédit photo : Stantec (Consortium Génivar/Dessau)

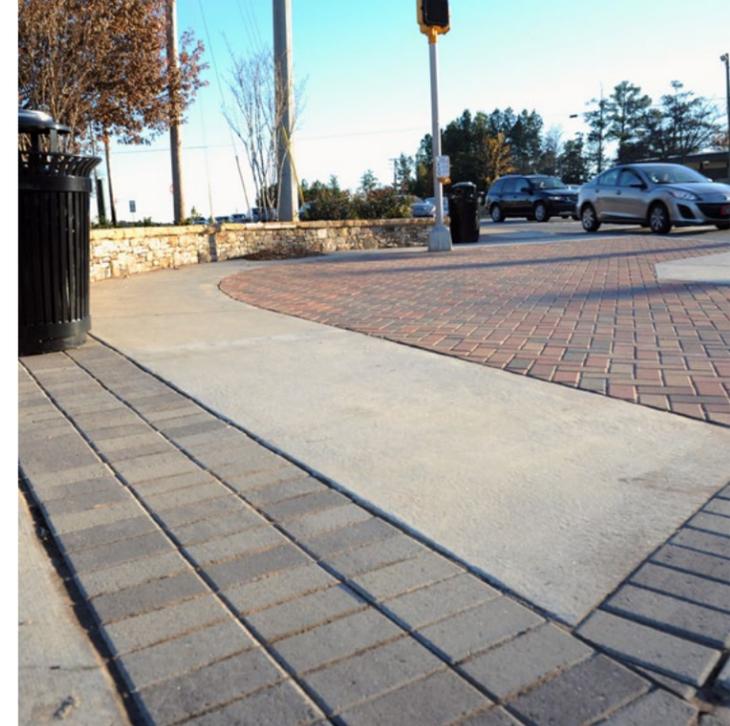

Pavé. Crédit photo : Stantec (Consortium Génivar/Dessau)



Pergola. Crédit photo : Stantec (Consortium Génivar/Dessau)



Supports à vélo. Crédit photo : Stantec (Consortium Génivar/Dessau)



Mobilier. Crédit photo : Stantec (Consortium Génivar/Dessau)



Plantations étagées. Crédit photo : Camille Zaroubi



Hibernacle construit pour les couleuvres. Crédit photo : Denis Fournier



Hibernacle pour les couleuvres en construction. Crédit photo : Denis Fournier



Couleuvre brune. Crédit photo : Denis Fournier



Merle d'amérique au parc-nature de l'île-de-la-Visitation. Crédit photo : Alexandre Cv



Nichoir (petit duc). Crédit photo : Denis Fournier



Perchoirs d'un bassin de rétention dans l'échangeur des autoroutes Félix-Leclerc et Laurentienne. Crédit photo : Ministère des Transports, de la Mobilité durable et de l'Électrification des transports



Nichoir (crécerelle d'Amérique). Crédit photo : Denis Fournier




Nichoir. Crédit photo : Stantec (Consortium Génivar/Dessau)




Nichoir. Crédit photo : Denis Fournier



Parc-nature du Bois-de-Liesse. Crédit photo Alexandre Cv

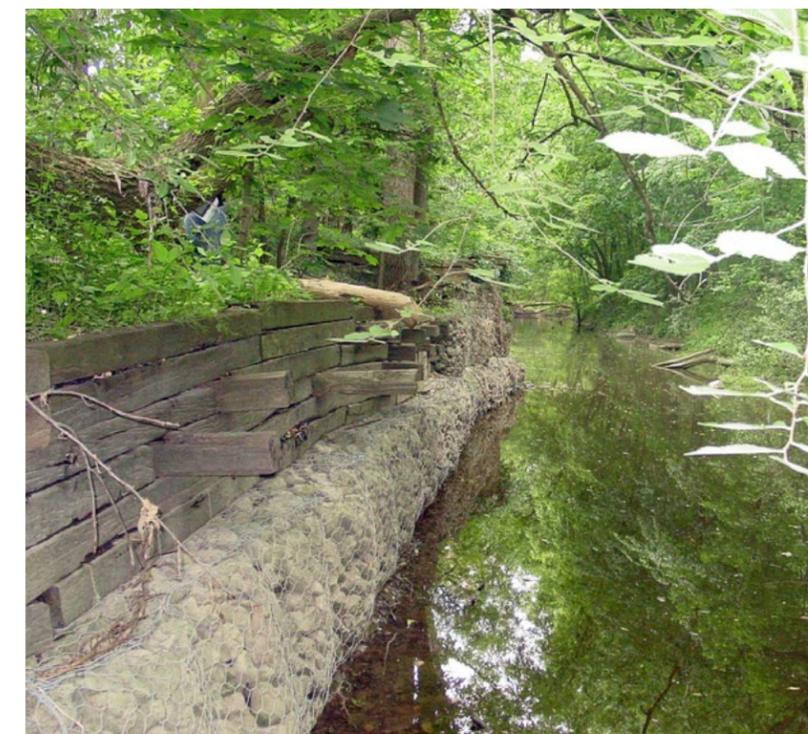

Milieu humide et mur de gabion. Crédit photo : Stantec (Consortium Génivar/Dessau)

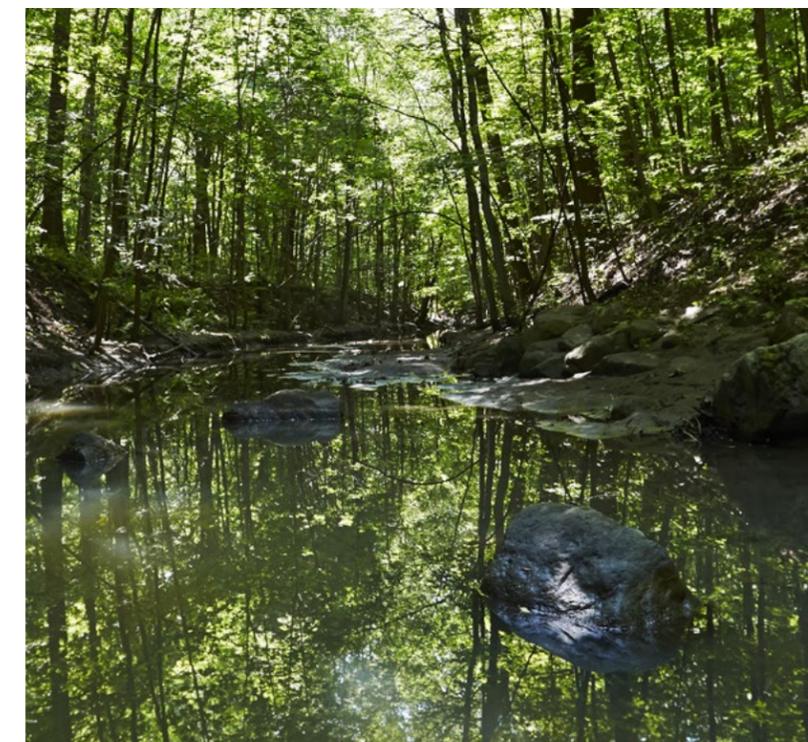


Parc-nature du Bois-de-Liesse. Crédit photo Alexandre Cv




Chicorée sauvage. Crédit photo : Ministère des Transports, de la Mobilité durable et de l'Électrification des transports



Arbre à fleurs. Crédit photo : Ministère des Transports, de la Mobilité durable et de l'Électrification des transports

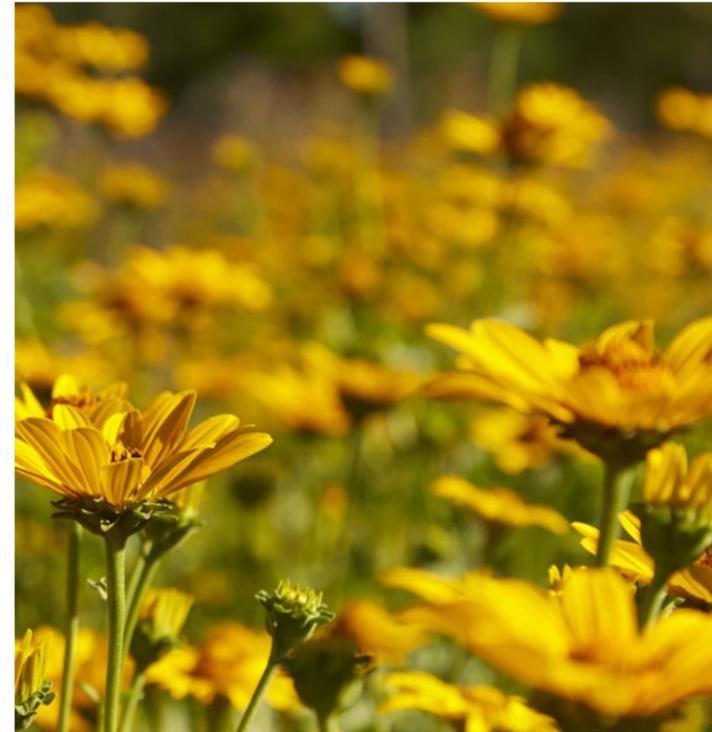


Rudbeckie hérissée. Crédit photo : Alexandre Cv

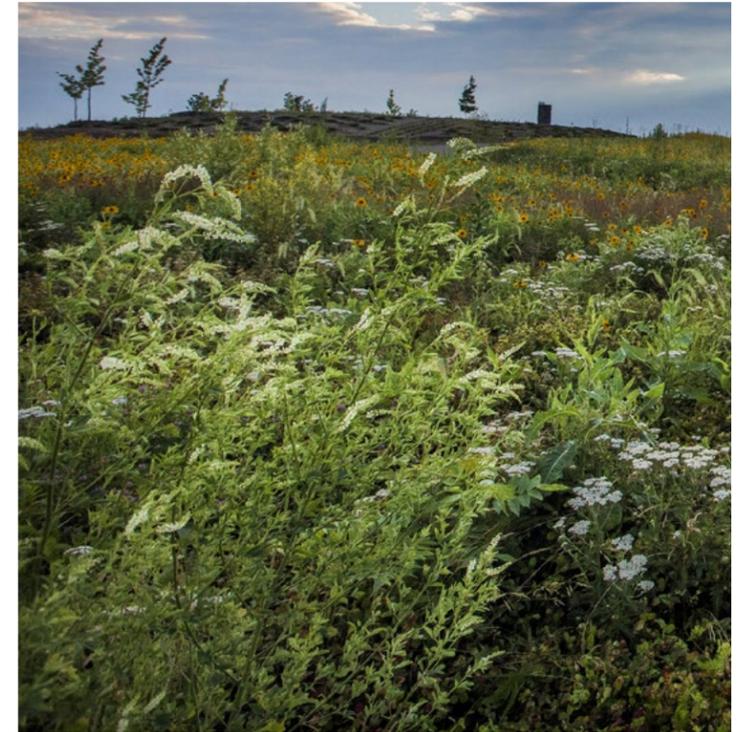


Végétation de type prairie au parc Frédéric-Back
Crédit photo : Frédérique Ménard-Aubin




Végétation de type prairie au parc Frédéric-Back
Crédit photo : Frédérique Ménard-Aubin

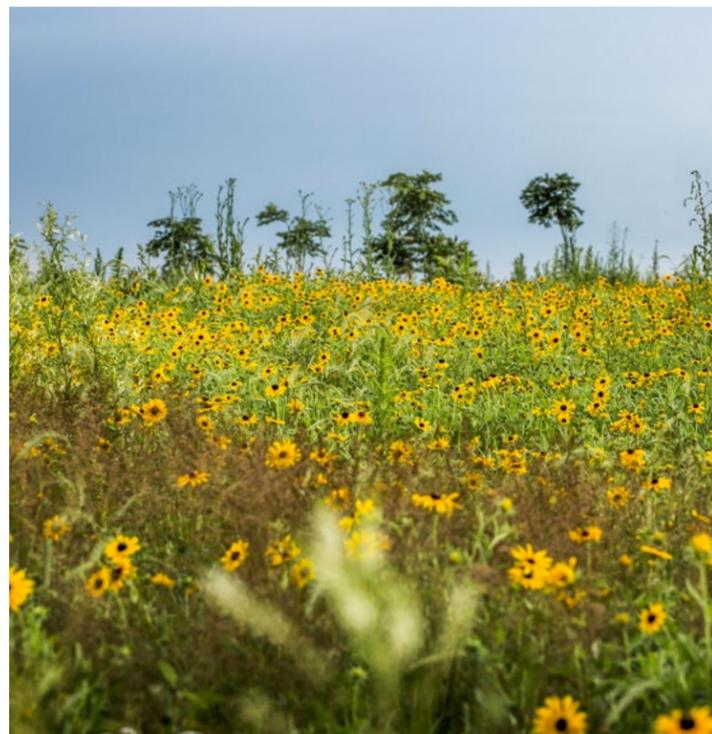

Végétation de type prairie au parc Frédéric-Back
Crédit photo : Frédérique Ménard-Aubin

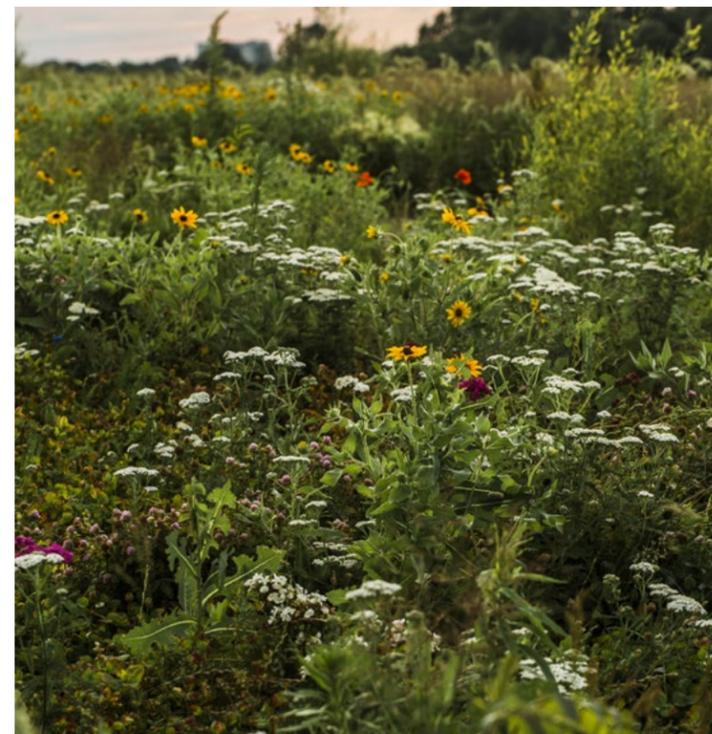

Végétation de type prairie au parc Frédéric-Back
Crédit photo : Frédérique Ménard-Aubin

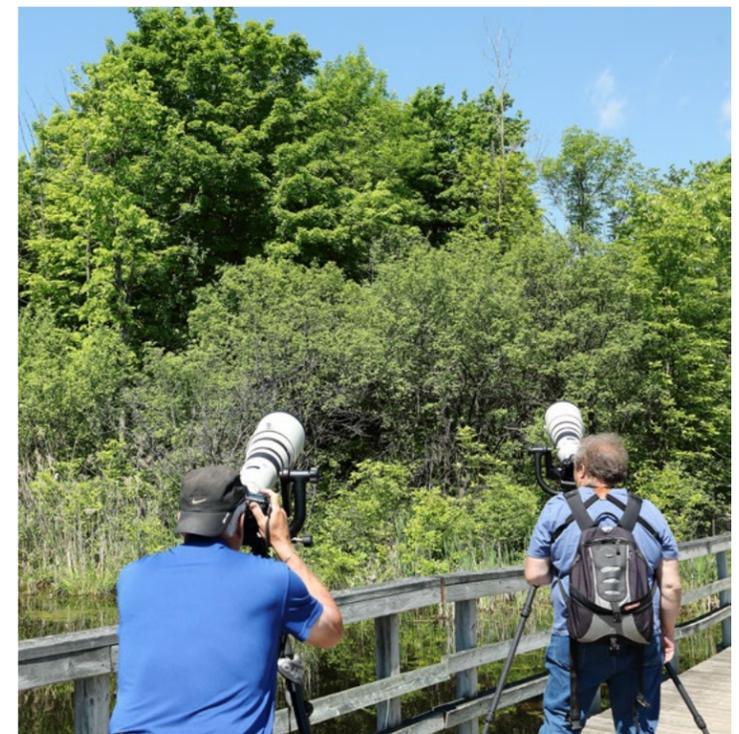

Parc-nature du Bois-de-l'Île-Bizard
Crédit photo : Alexandre Cv



Pour toute demande de renseignements,
vous pouvez communiquer avec nous
par téléphone en composant le
514 873-1372

Par courriel, écrivez-nous à l'adresse suivante :
turcot.commentaires@transports.gouv.qc.ca

Ou consultez notre site Web à :
www.turcot.transports.gouv.qc.ca

Québec 

The logo for the Government of Québec, featuring the word 'Québec' in a black serif font, followed by the provincial flag of Québec, which is a blue square divided into four smaller squares, each containing a white fleur-de-lis.