



**Présentation du mémoire  
du CCU de CDN - NDG,  
dans le cadre de la consultation  
publique sur le dossier du CUSM.**

Dossier : 1050491001

Projet de règlement : P-05-035

# Vue générale du CUSM, vers le nord



Maisonneuve

boul. Décarie

St-Jacques

autoroute. Decarie



# Le CUSM et la cour Glen


CDN - NDG

Westmount

Shriners'


CUSM

Sud-ouest

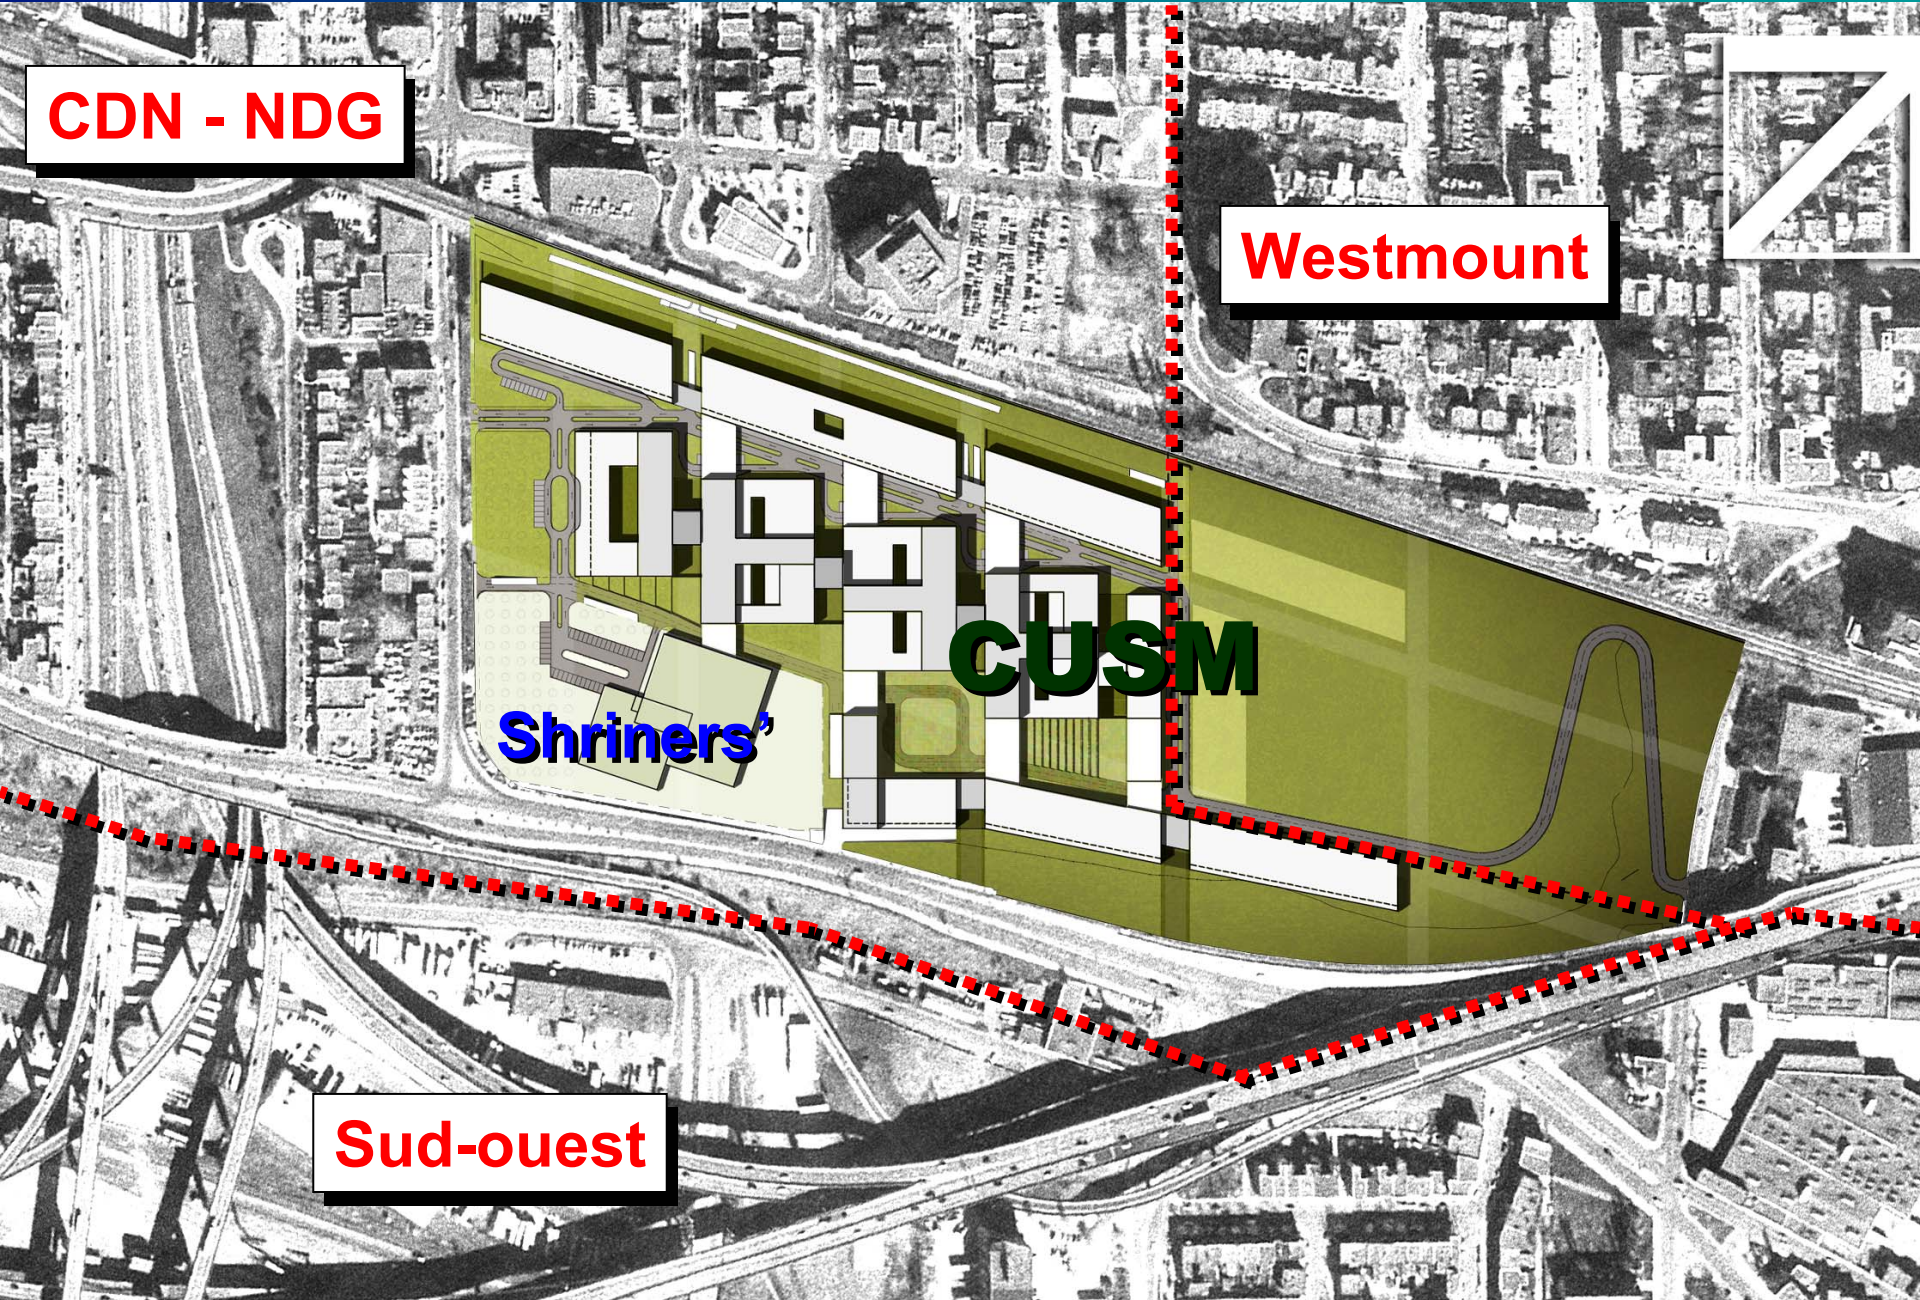



# Le CUSM et la cour Glen

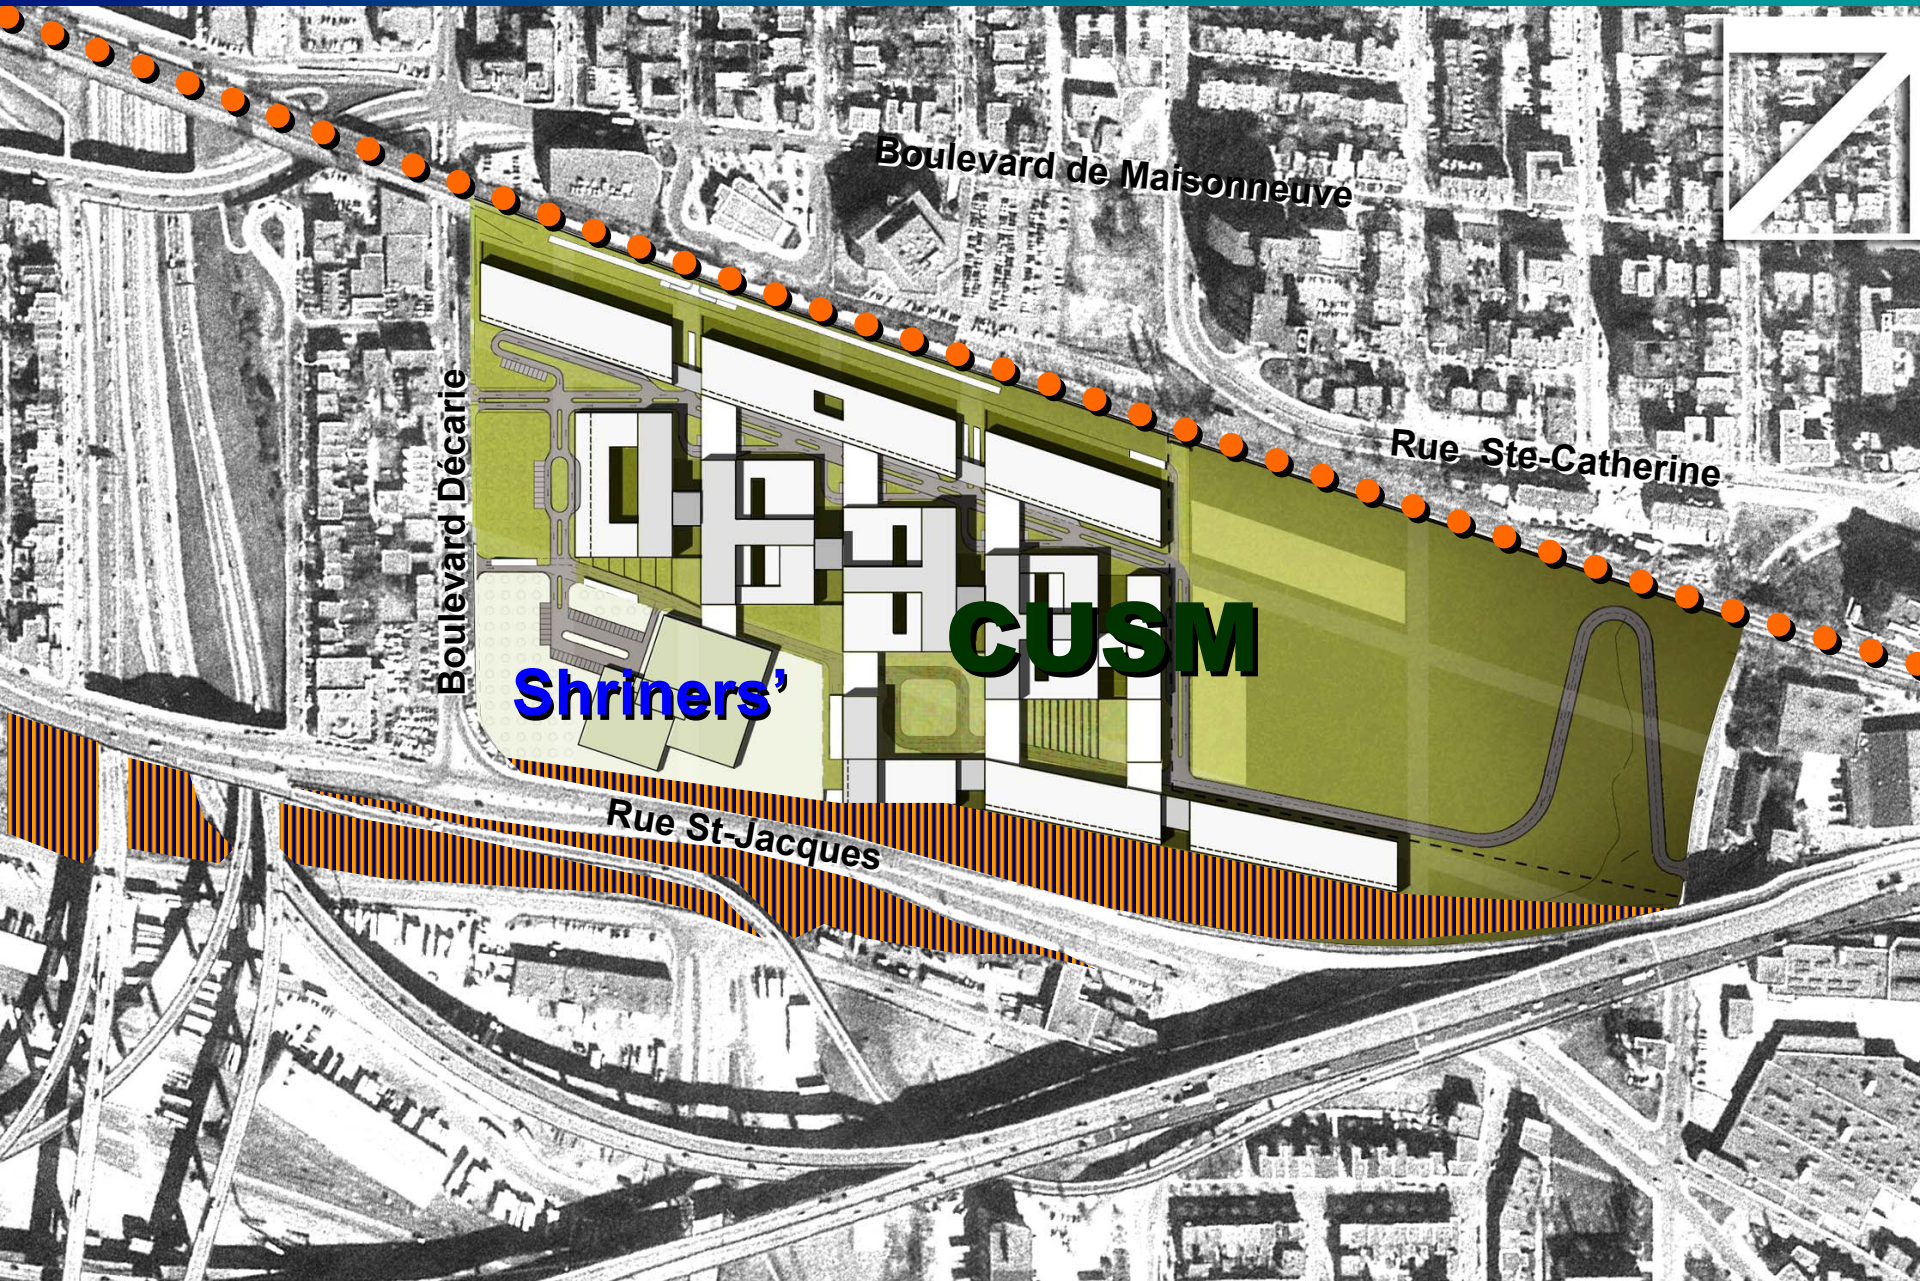



# Vue du projet à partir des rues situées au nord



**Marlowe**




**Vendome**



**Grey**




# Encadrement sur le boul. Décarie

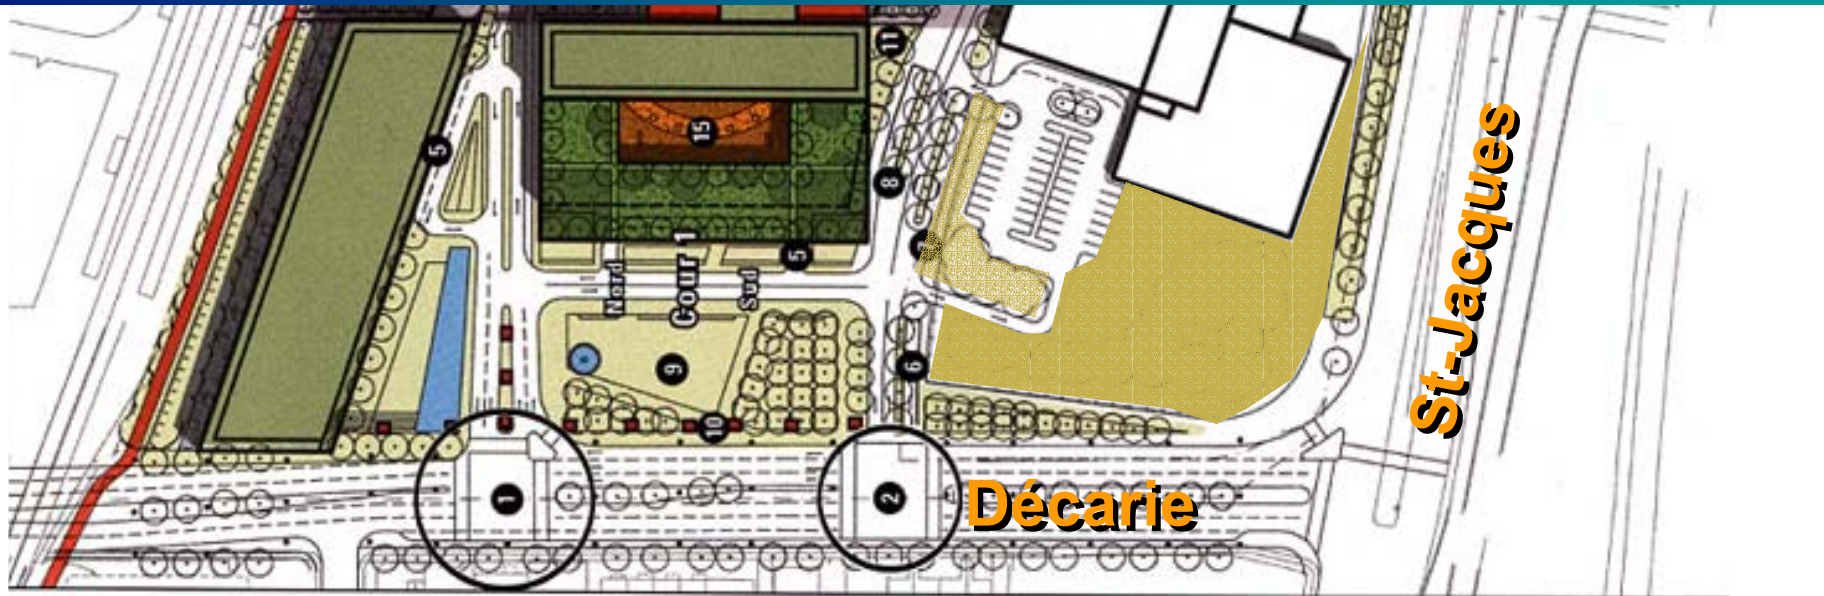





# Vue en plan du projet

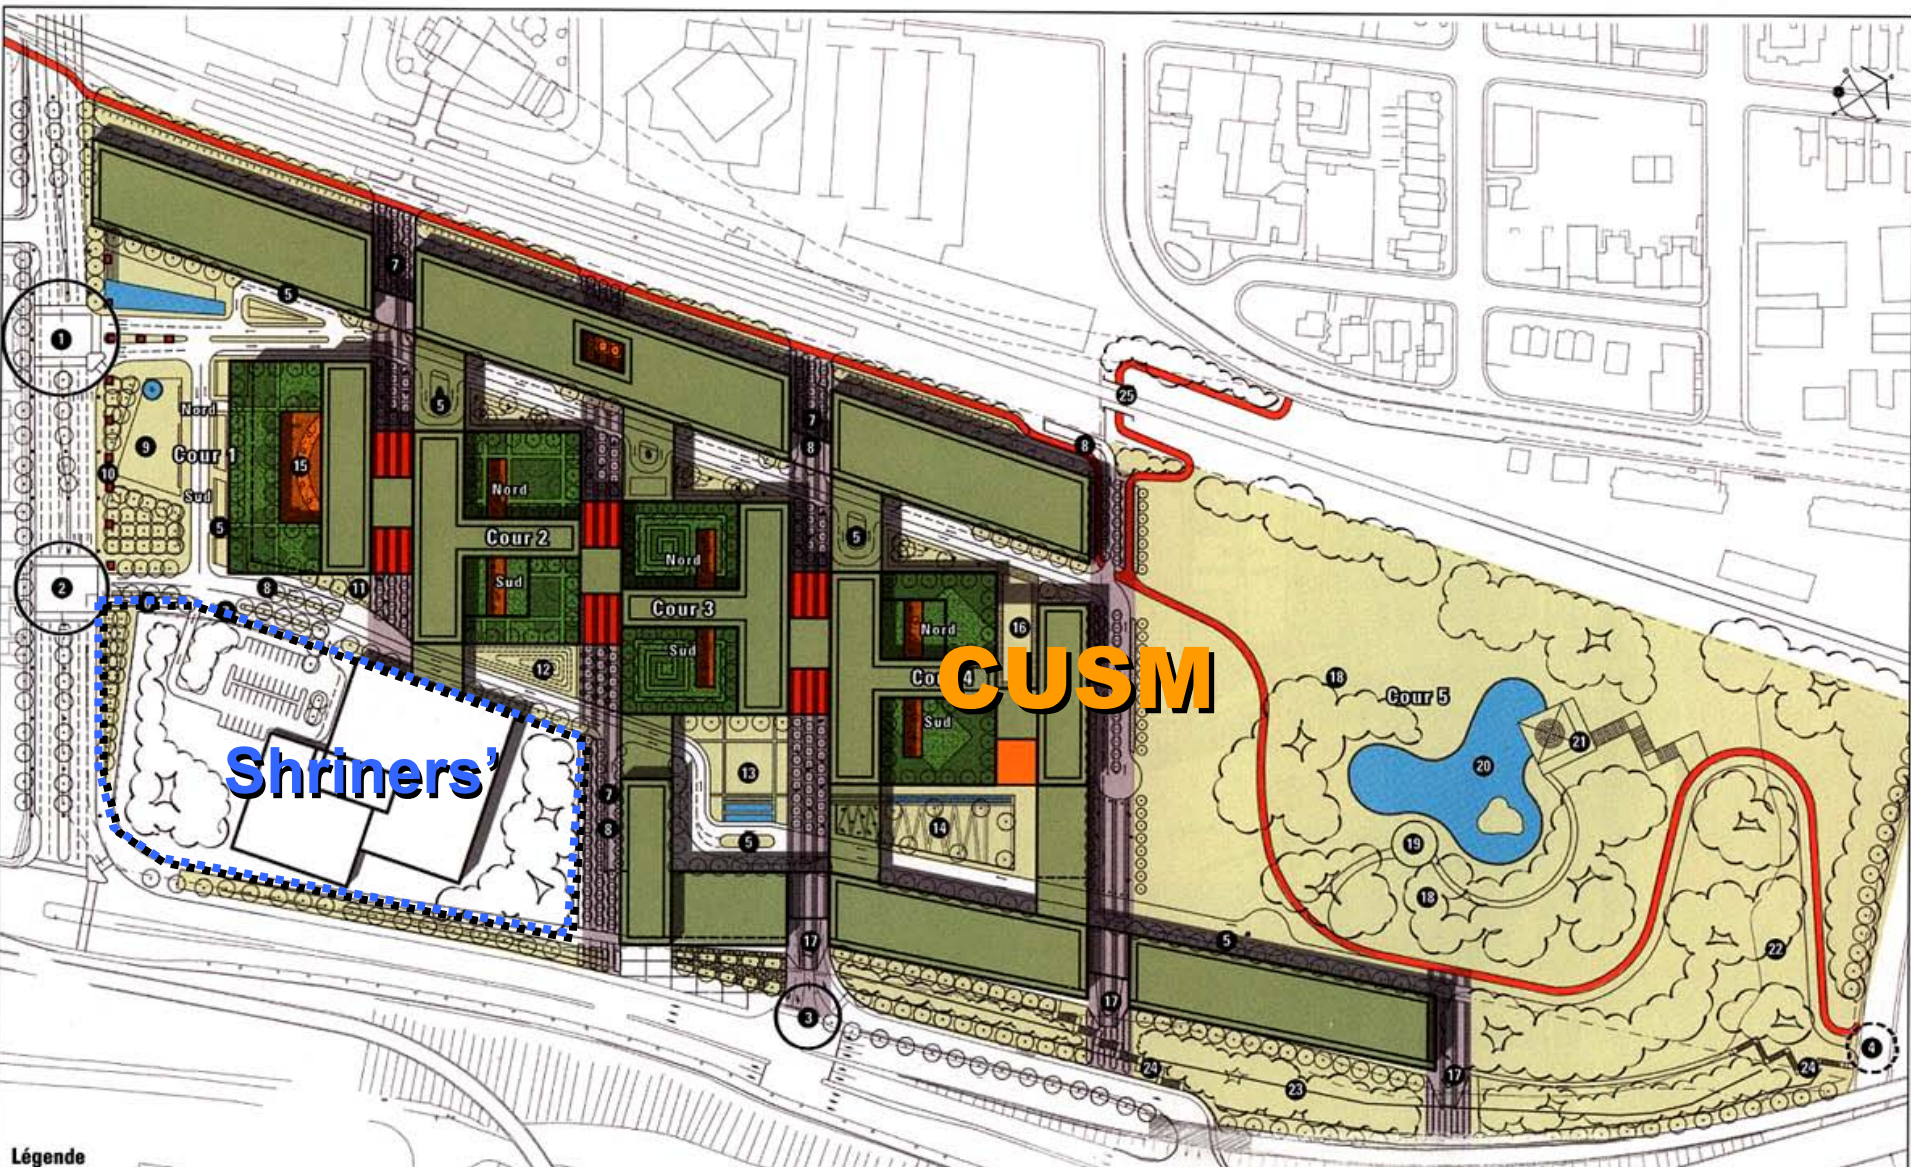

Shriners'



CUSM

# Concept de campus, sans pavillon d'accueil

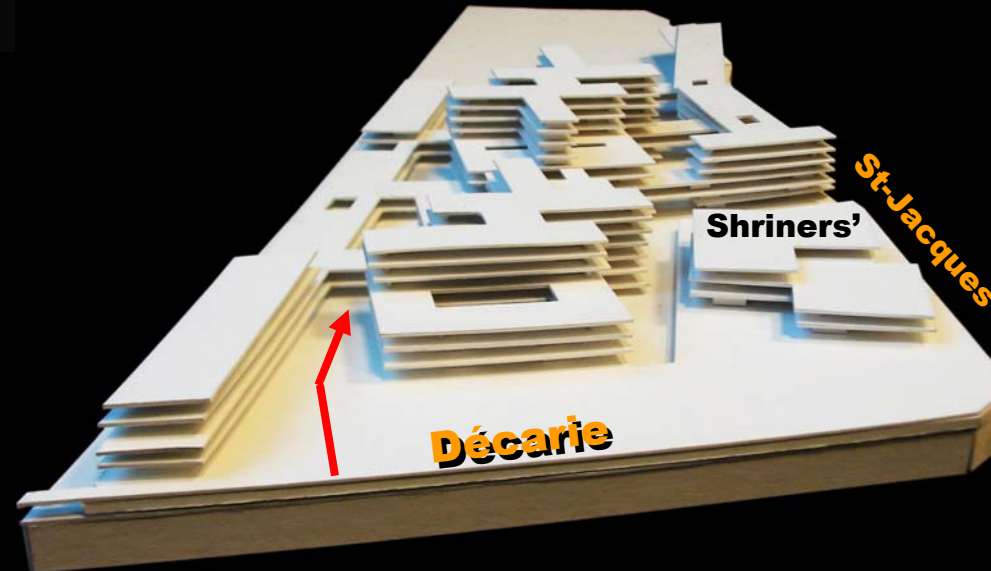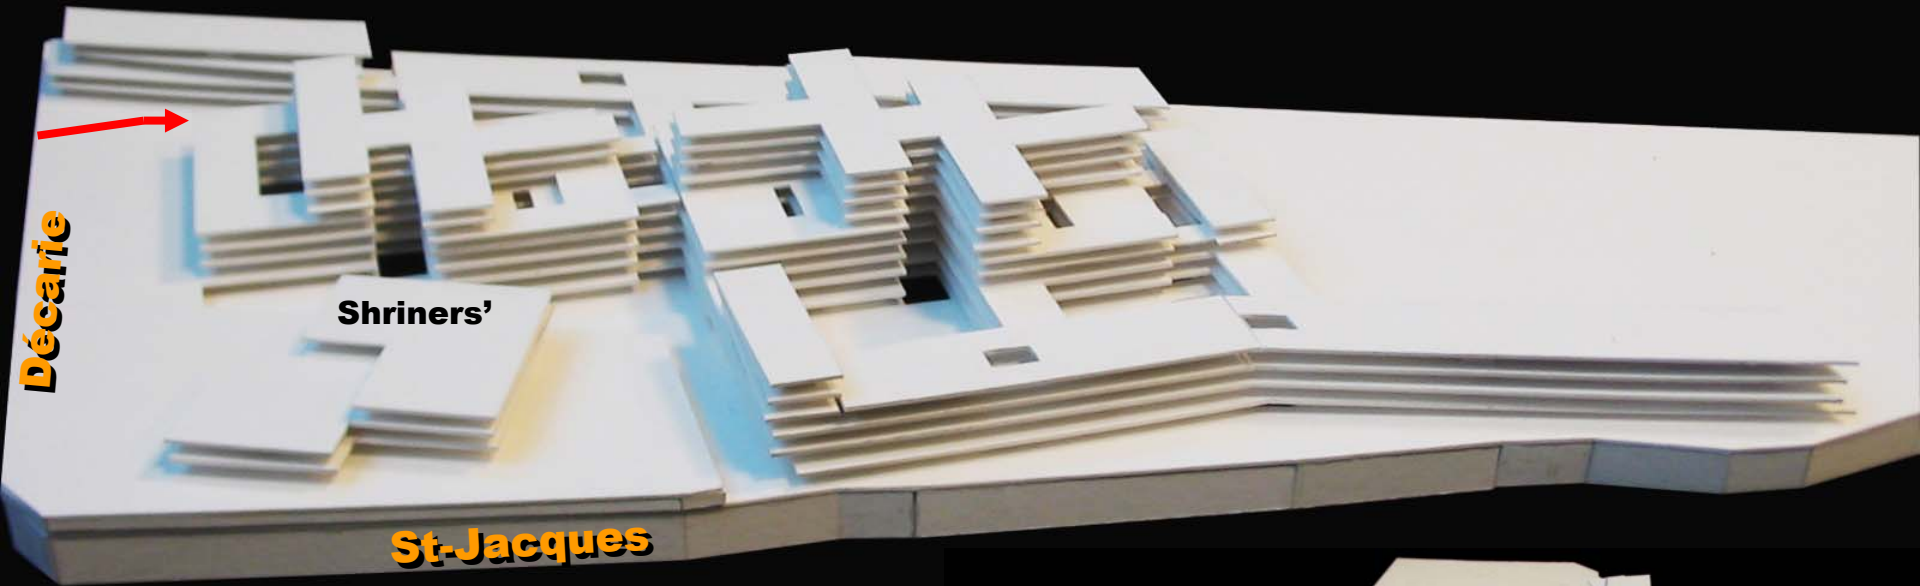




# Axe principal des visiteurs

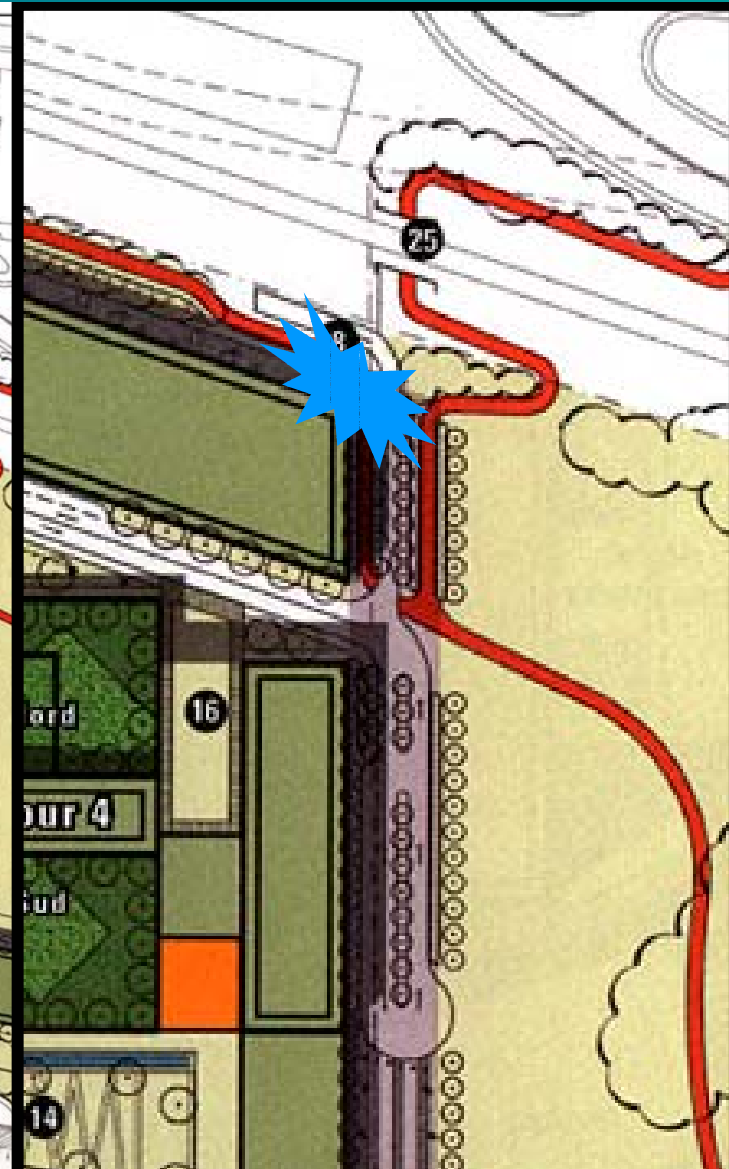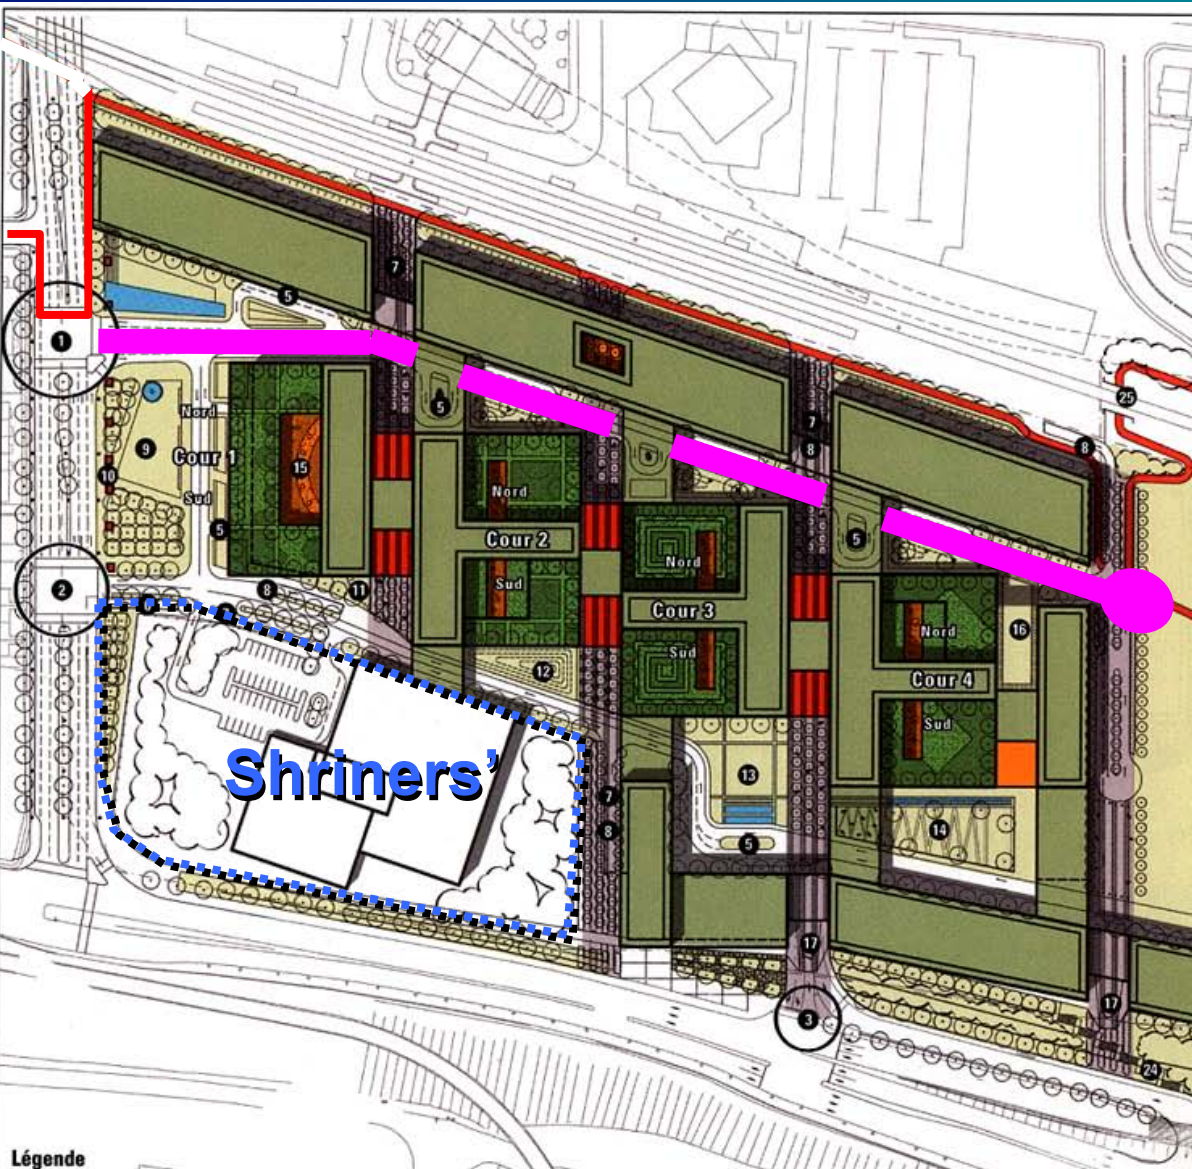




# Le CUSM et la cour Glen

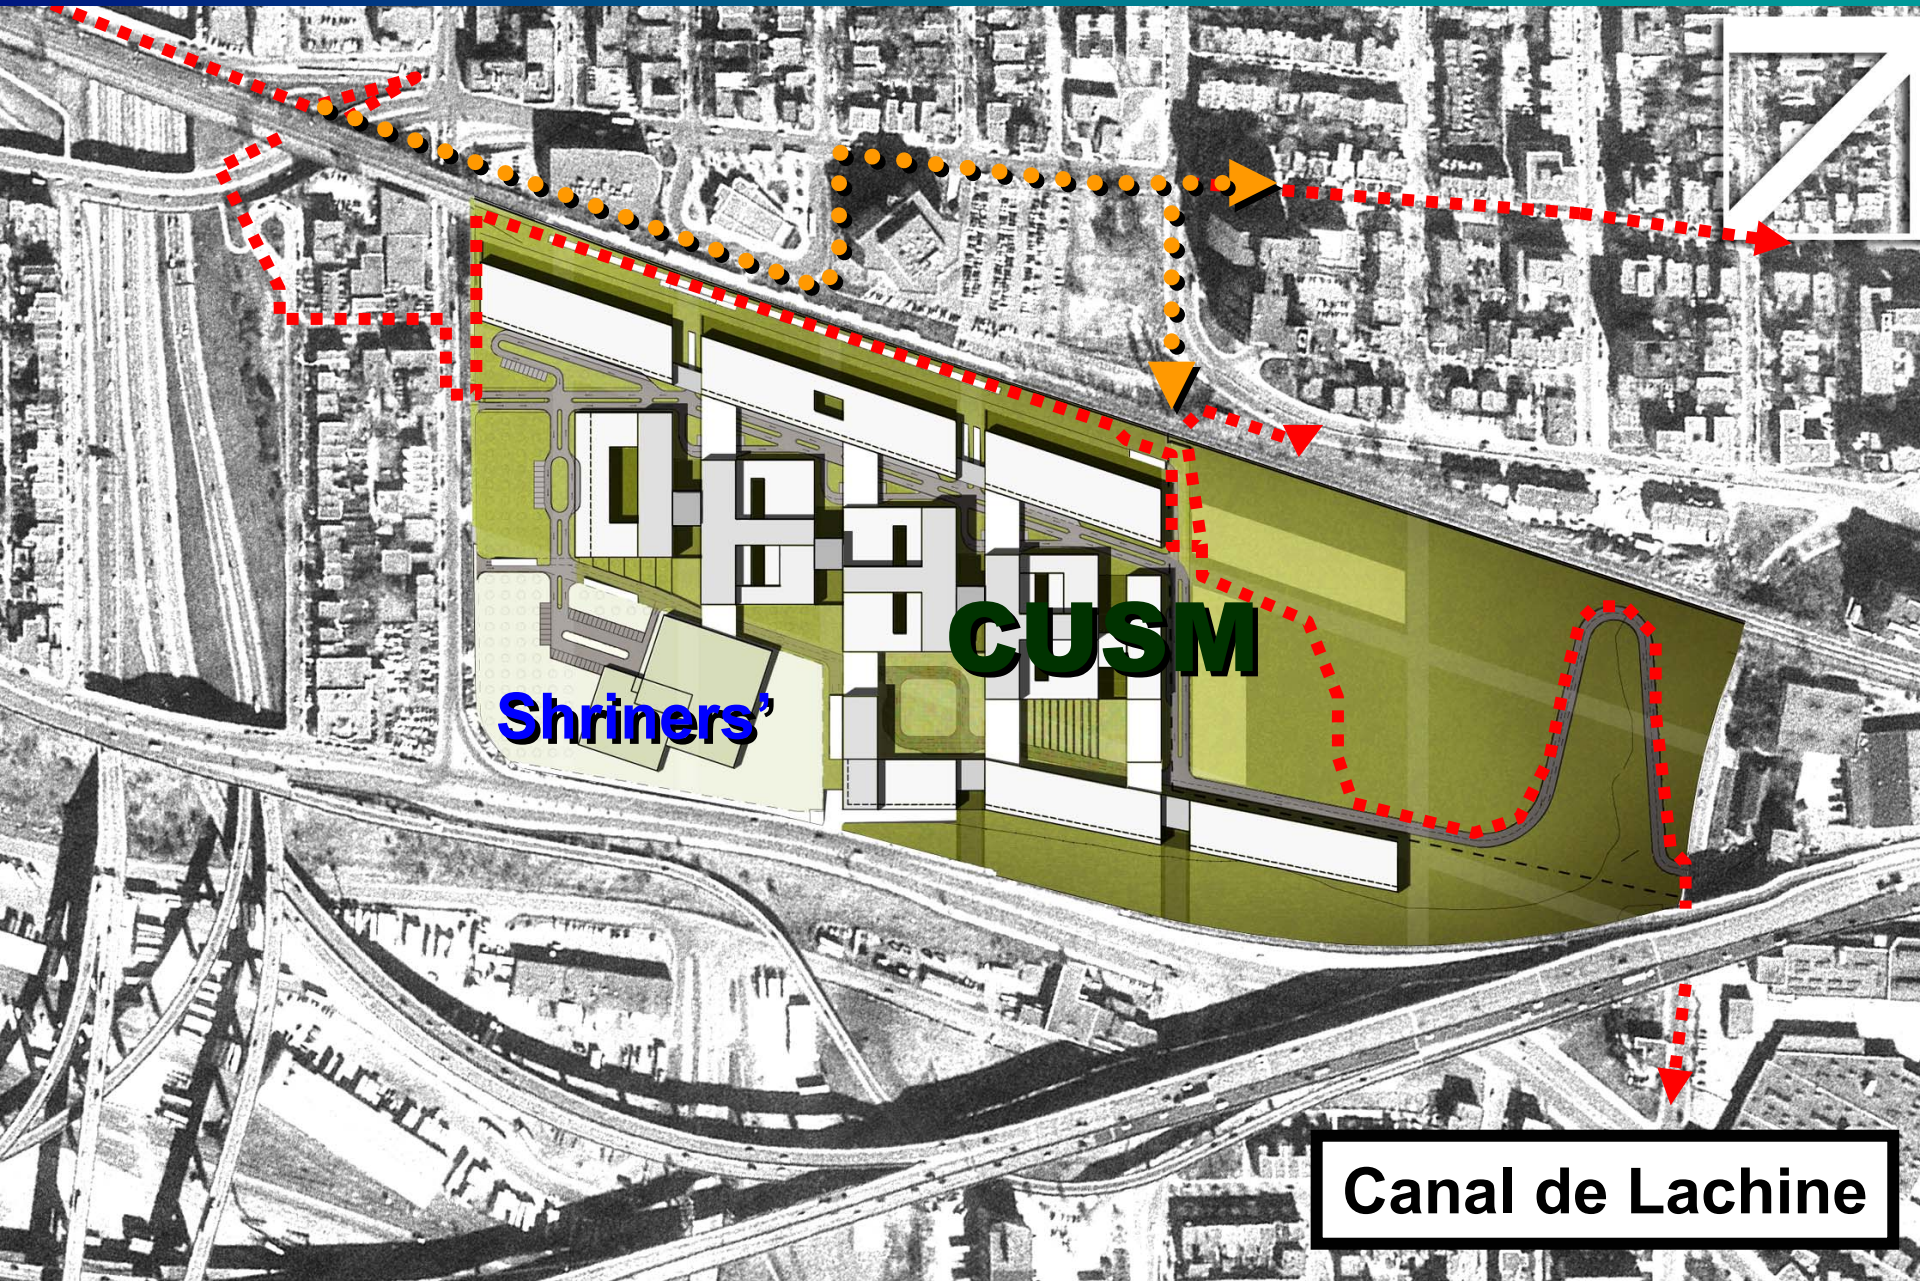




# Le traitement de la falaise et des bruits

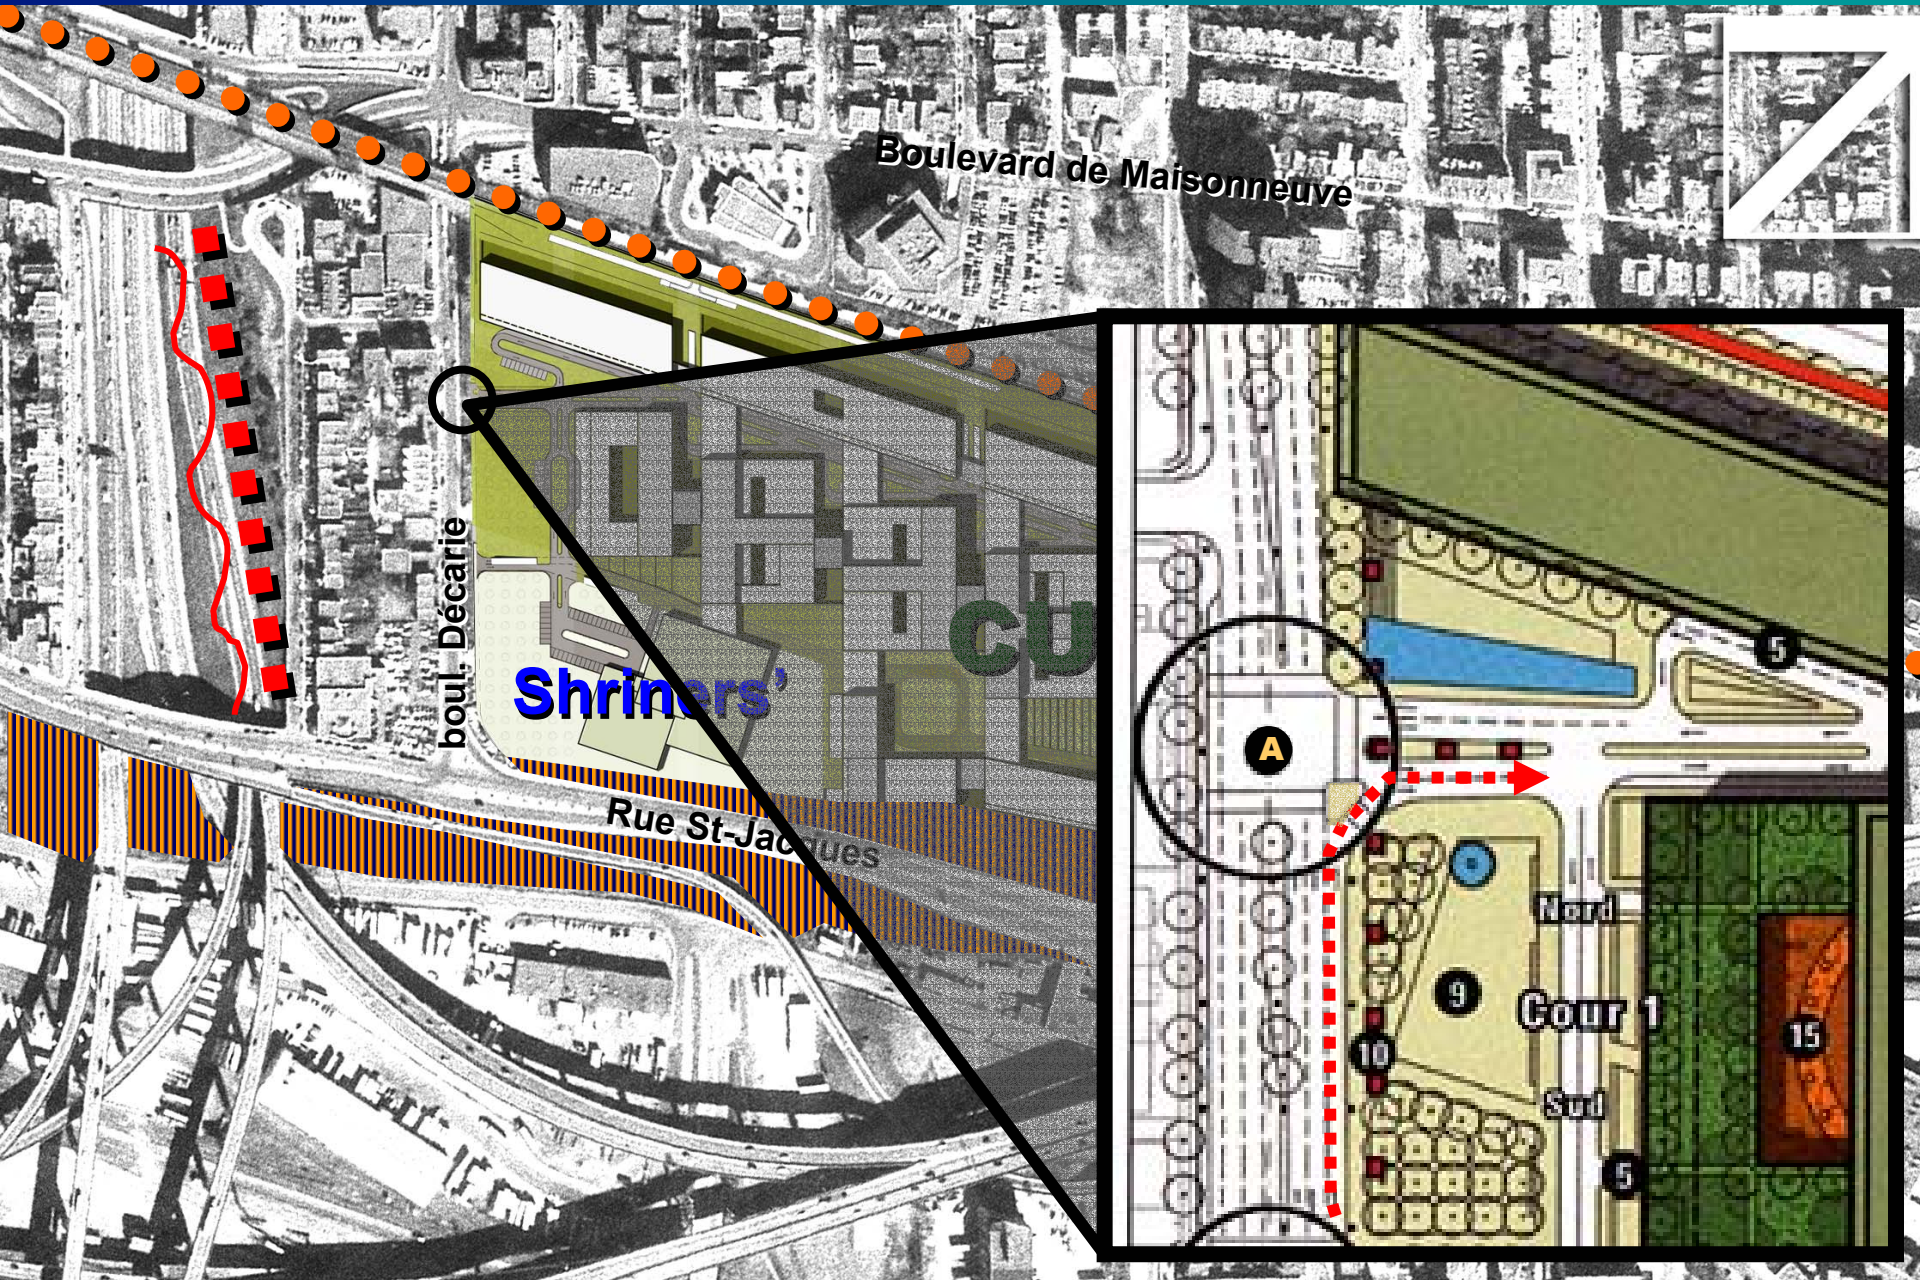




# Étude du secteur de planification détaillé

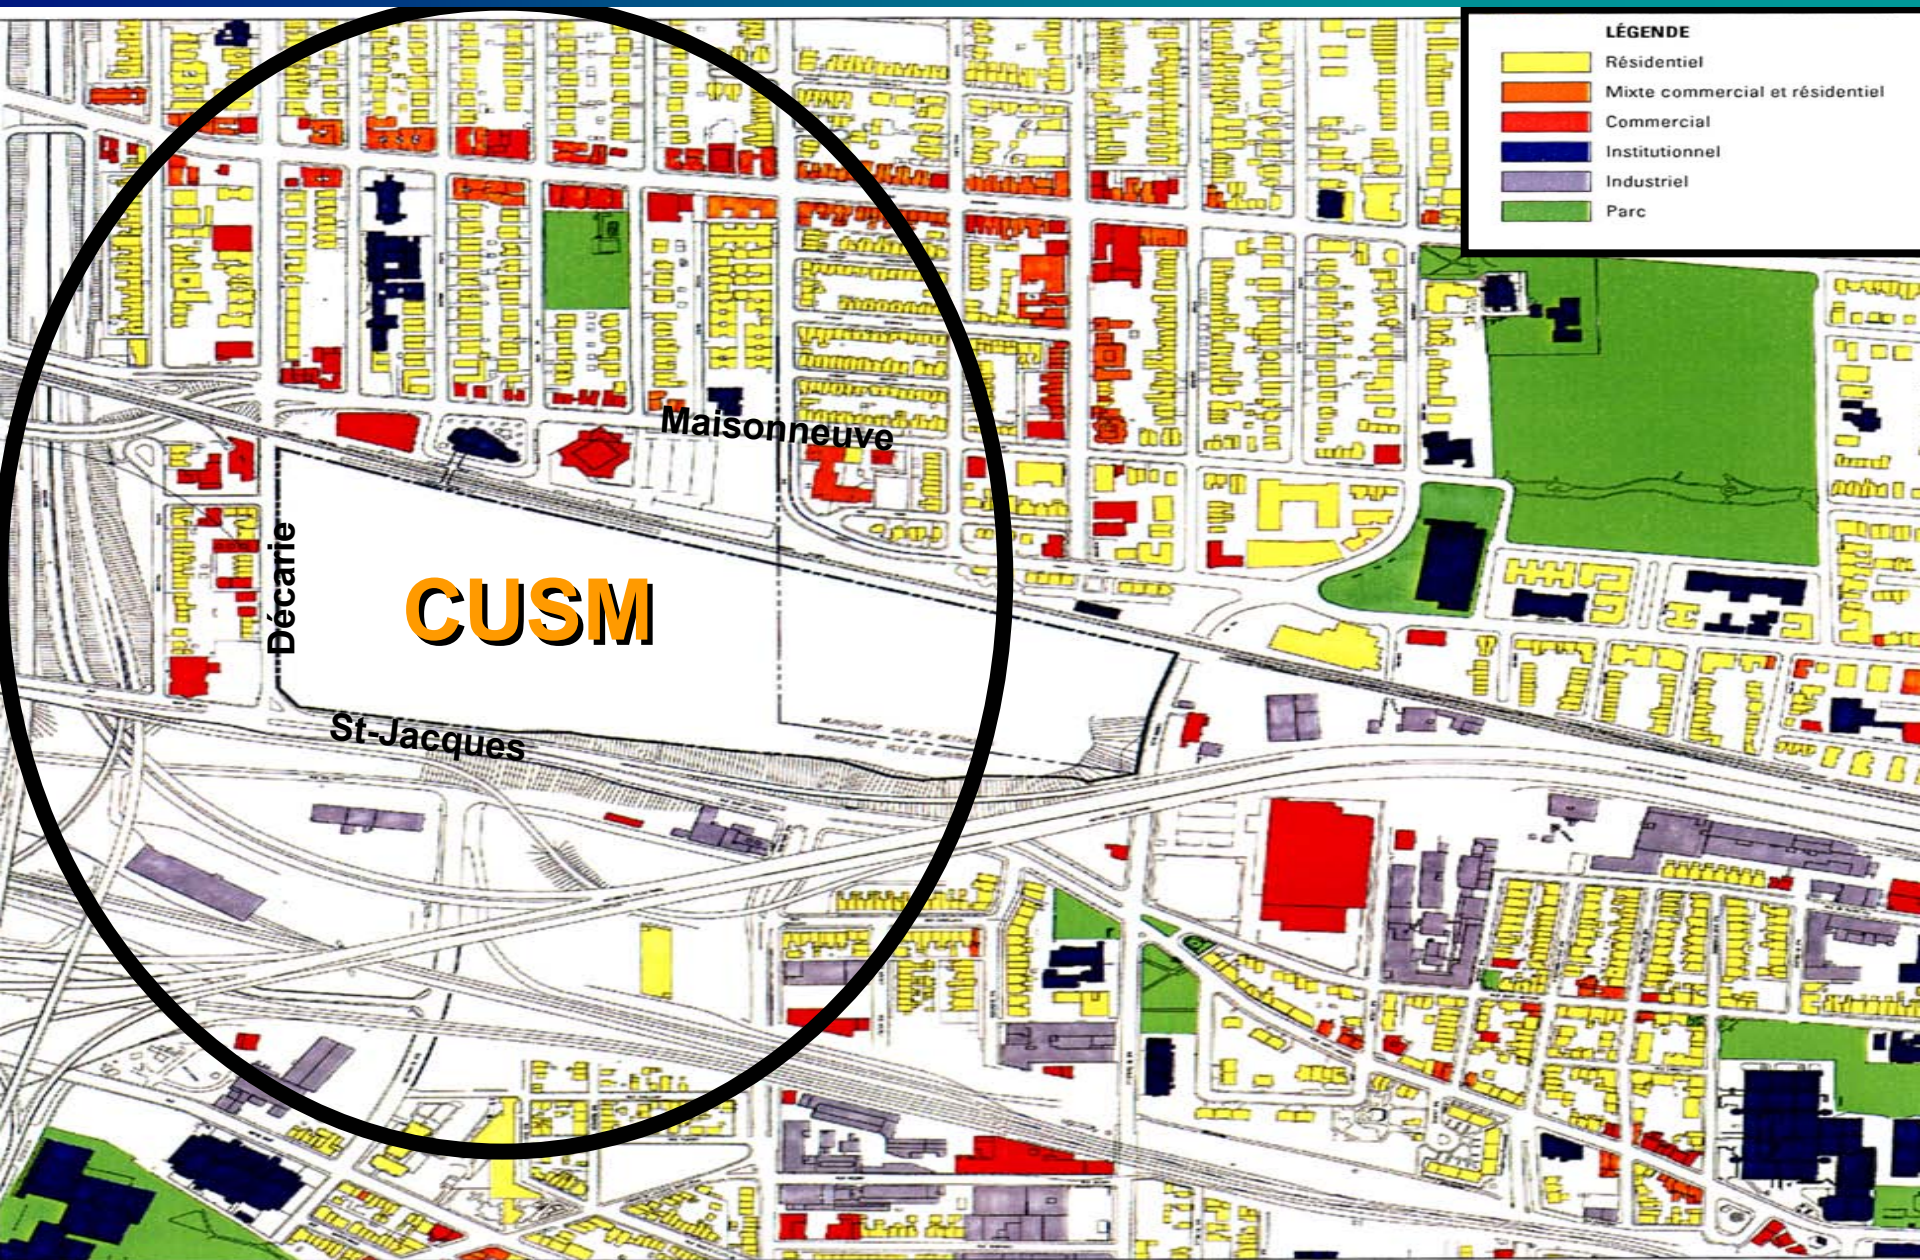



# Vue générale du CUSM, vers l'est

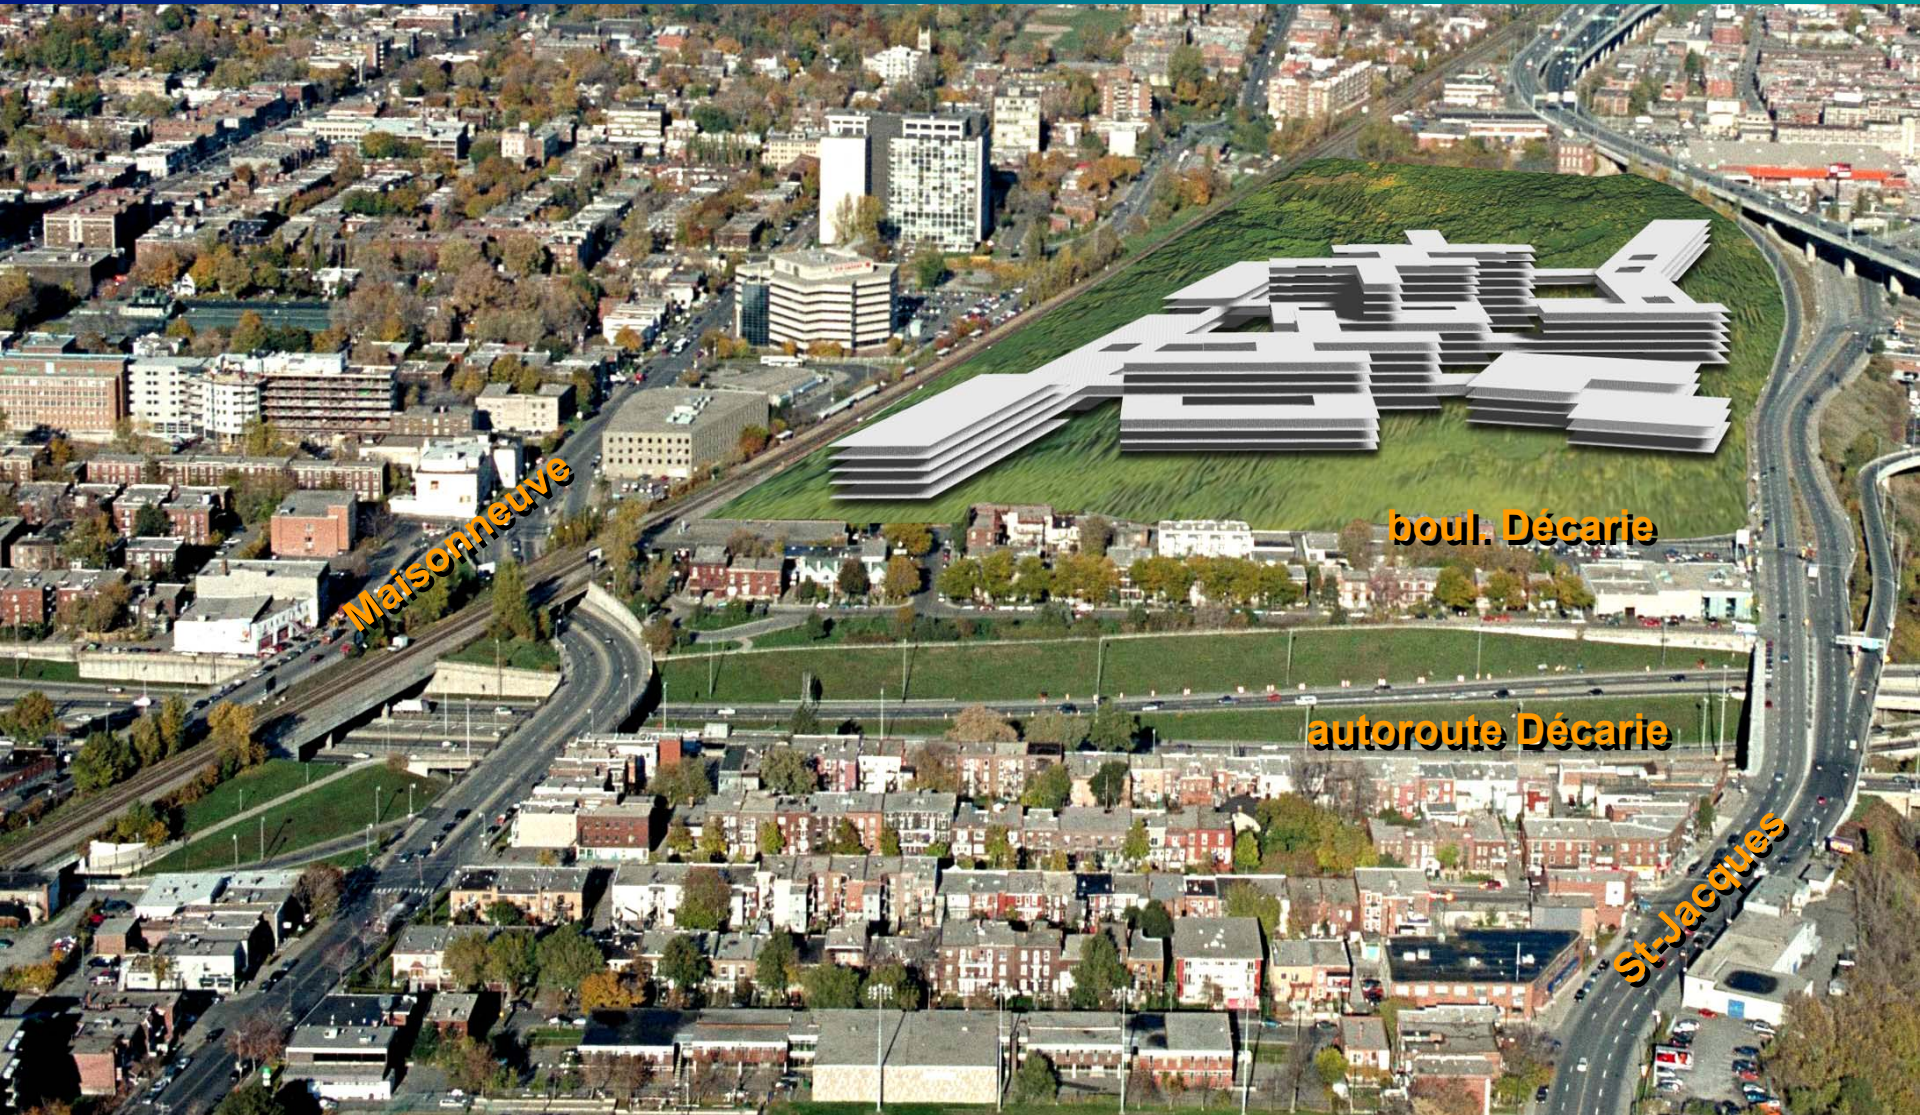

Maisonnette

boul. Décarie

autoroute Décarie

St-Jacques



**FIN**



# Projet tel que présenté



## Légende

- 1 Entrée principale
- 2 Entrée secondaire
- 3 Entrée des employés et livraisons
- 4 Accès restreint
- 5 Placette / Débarcadère
- 6 Accès ambulances souterrain

- 7 Accès autos stationnement souterrain
- 8 Sortie autos stationnement souterrain
- 9 Le parvis
- 10 Esplanade
- 11 Jardin incliné
- 12 Ilot vert

- 13 La Place
- 14 Amphithéâtre
- 15 Jardin de la garderie
- 16 Cour de la bibliothèque
- 17 Belvédère
- 18 Le jardin écologique

- 19 Placette
- 20 Plan d'eau
- 21 Pavillon
- 22 Escarpement Glen
- 23 La falaise Saint-Jacques
- 24 Escalier / Lien piéton
- 25 Tunnel (cyclistes et piétons)

- Toit vert
- Toit-terrasse aménagé
- Atrium
- Cour enclavée
- Barreurbaine
- Bassin d'eau
- Pilastre
- Piste cyclable