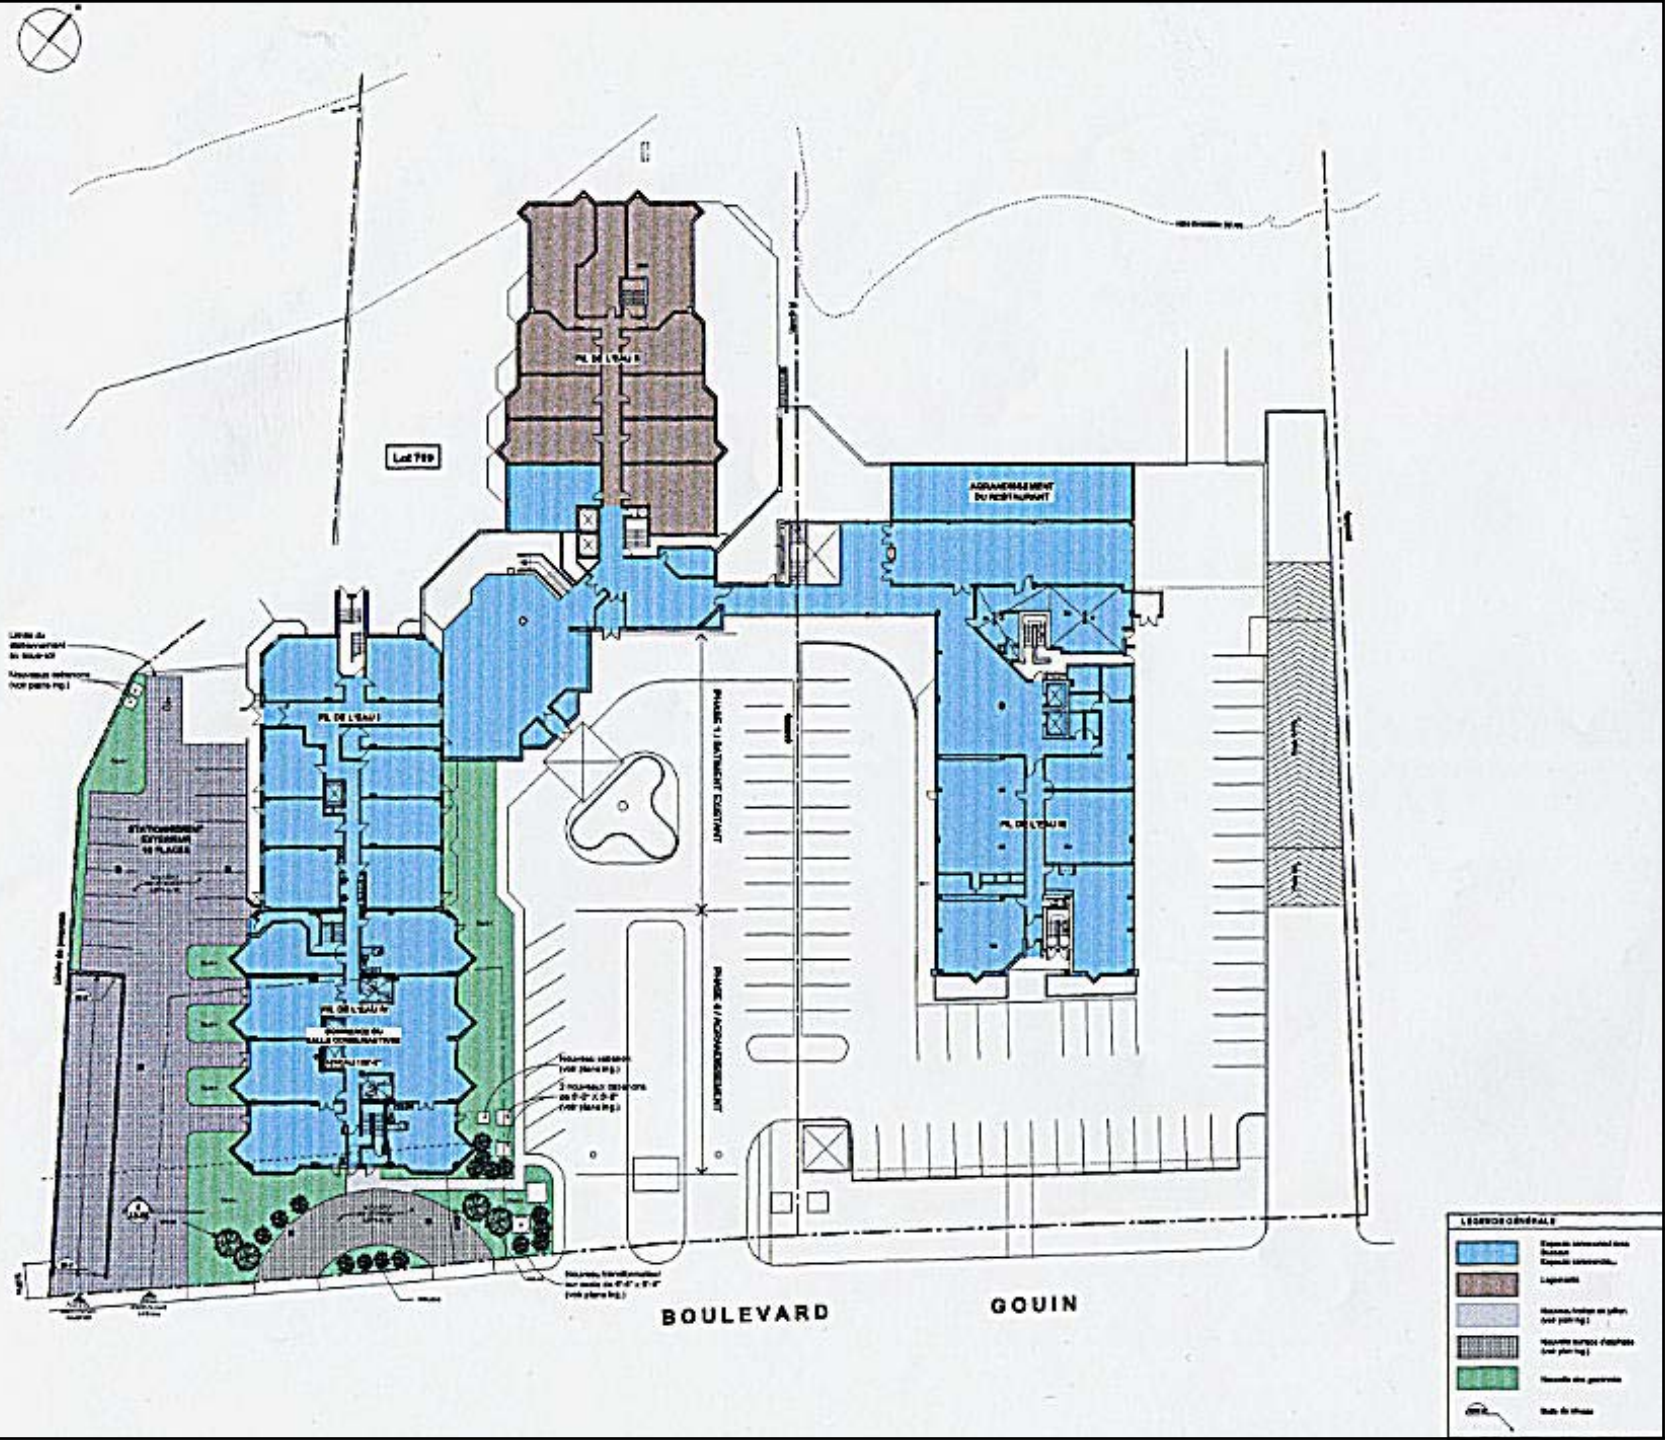


PLAN D'IMPLANTATION