


DISTRIBUTION ÉLECTRIQUE, TÉLÉPHONIQUE ET CÂBLODISTRIBUTION

Conduit Bell Canada	—
Conduit H.Q.	—
Conduit Vidéotron	—
Transformateur sur socle	⊗
Sectionneur	⊕
Borne d'éclairage commune, H.Q., Bell et Vidéotron	⊙
Lampadaire	⊗
Puits d'accès pour Hydro-Québec	⊕
Puits d'accès pour Bell et Vidéotron	⊙

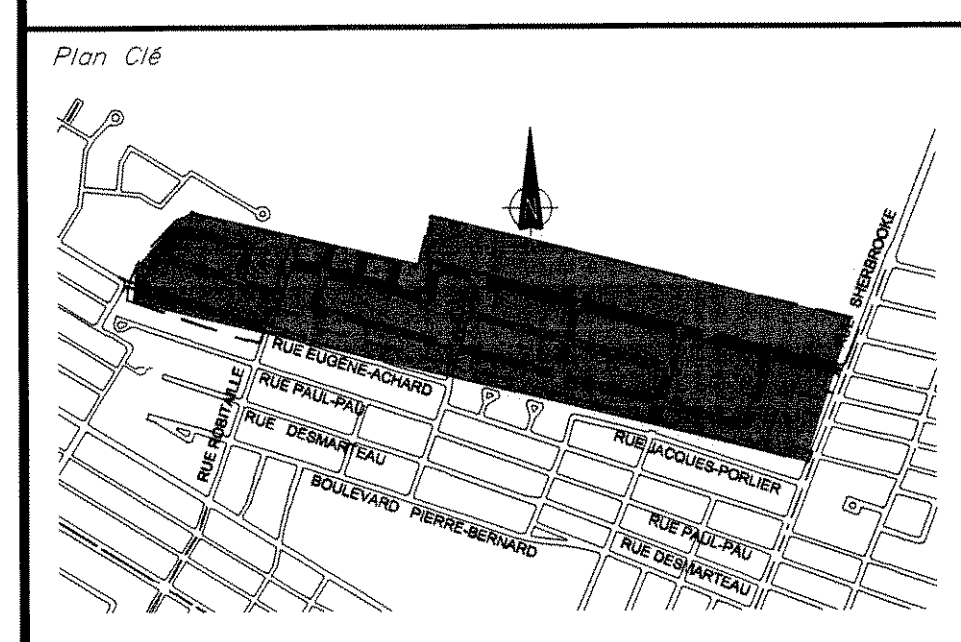

PLAN DIRECTEUR	RW 06/05/20
Description	Page / Date
Scalé	

séguin
ingénierie

Groupe Séguin experts-conseils inc.
13 200, boul. Métropolitain Est, Montréal, (Québec) H1A 5K8
Tel: (514) 542-9422 Fax: (514) 542-4912
www.groupe-seguin.com

Propriétaire:
SOCIÉTÉ D'HABITATION ET DE DÉVELOPPEMENT DE MONTRÉAL

Projet:
PLAN DE DÉVELOPPEMENT D'ENSEMBLE DU SITE CONTRECOEUR


Titre:
PLAN DIRECTEUR INFRASTRUCTURES DE DISTRIBUTION ÉLECTRIQUES, TÉLÉPHONIQUE ET CÂBLO-DISTRIBUTION

Préparé par	RIAD TAOUK, Ing.	Date	26-06-2006
Dessiné par	ISABELLE DROUIN, Dess.	Echelle	1:500
Approuvé par	RENÉ MARCOUILLER, Ing.	No. Dossier	80-3300
No. projet client		No. dessin	

VIDÉOTRON-CABINET THERMACO 120 Vcd
 NOEUD OPTIQUE
 BELL-RÉCEPTEUR OPTIQUE, ARMOIR
 D'INTERCONNEXION
 HYDRO-QUÉBEC-SECTIONNEUR

SECTEUR NORD

SECTEUR SUD

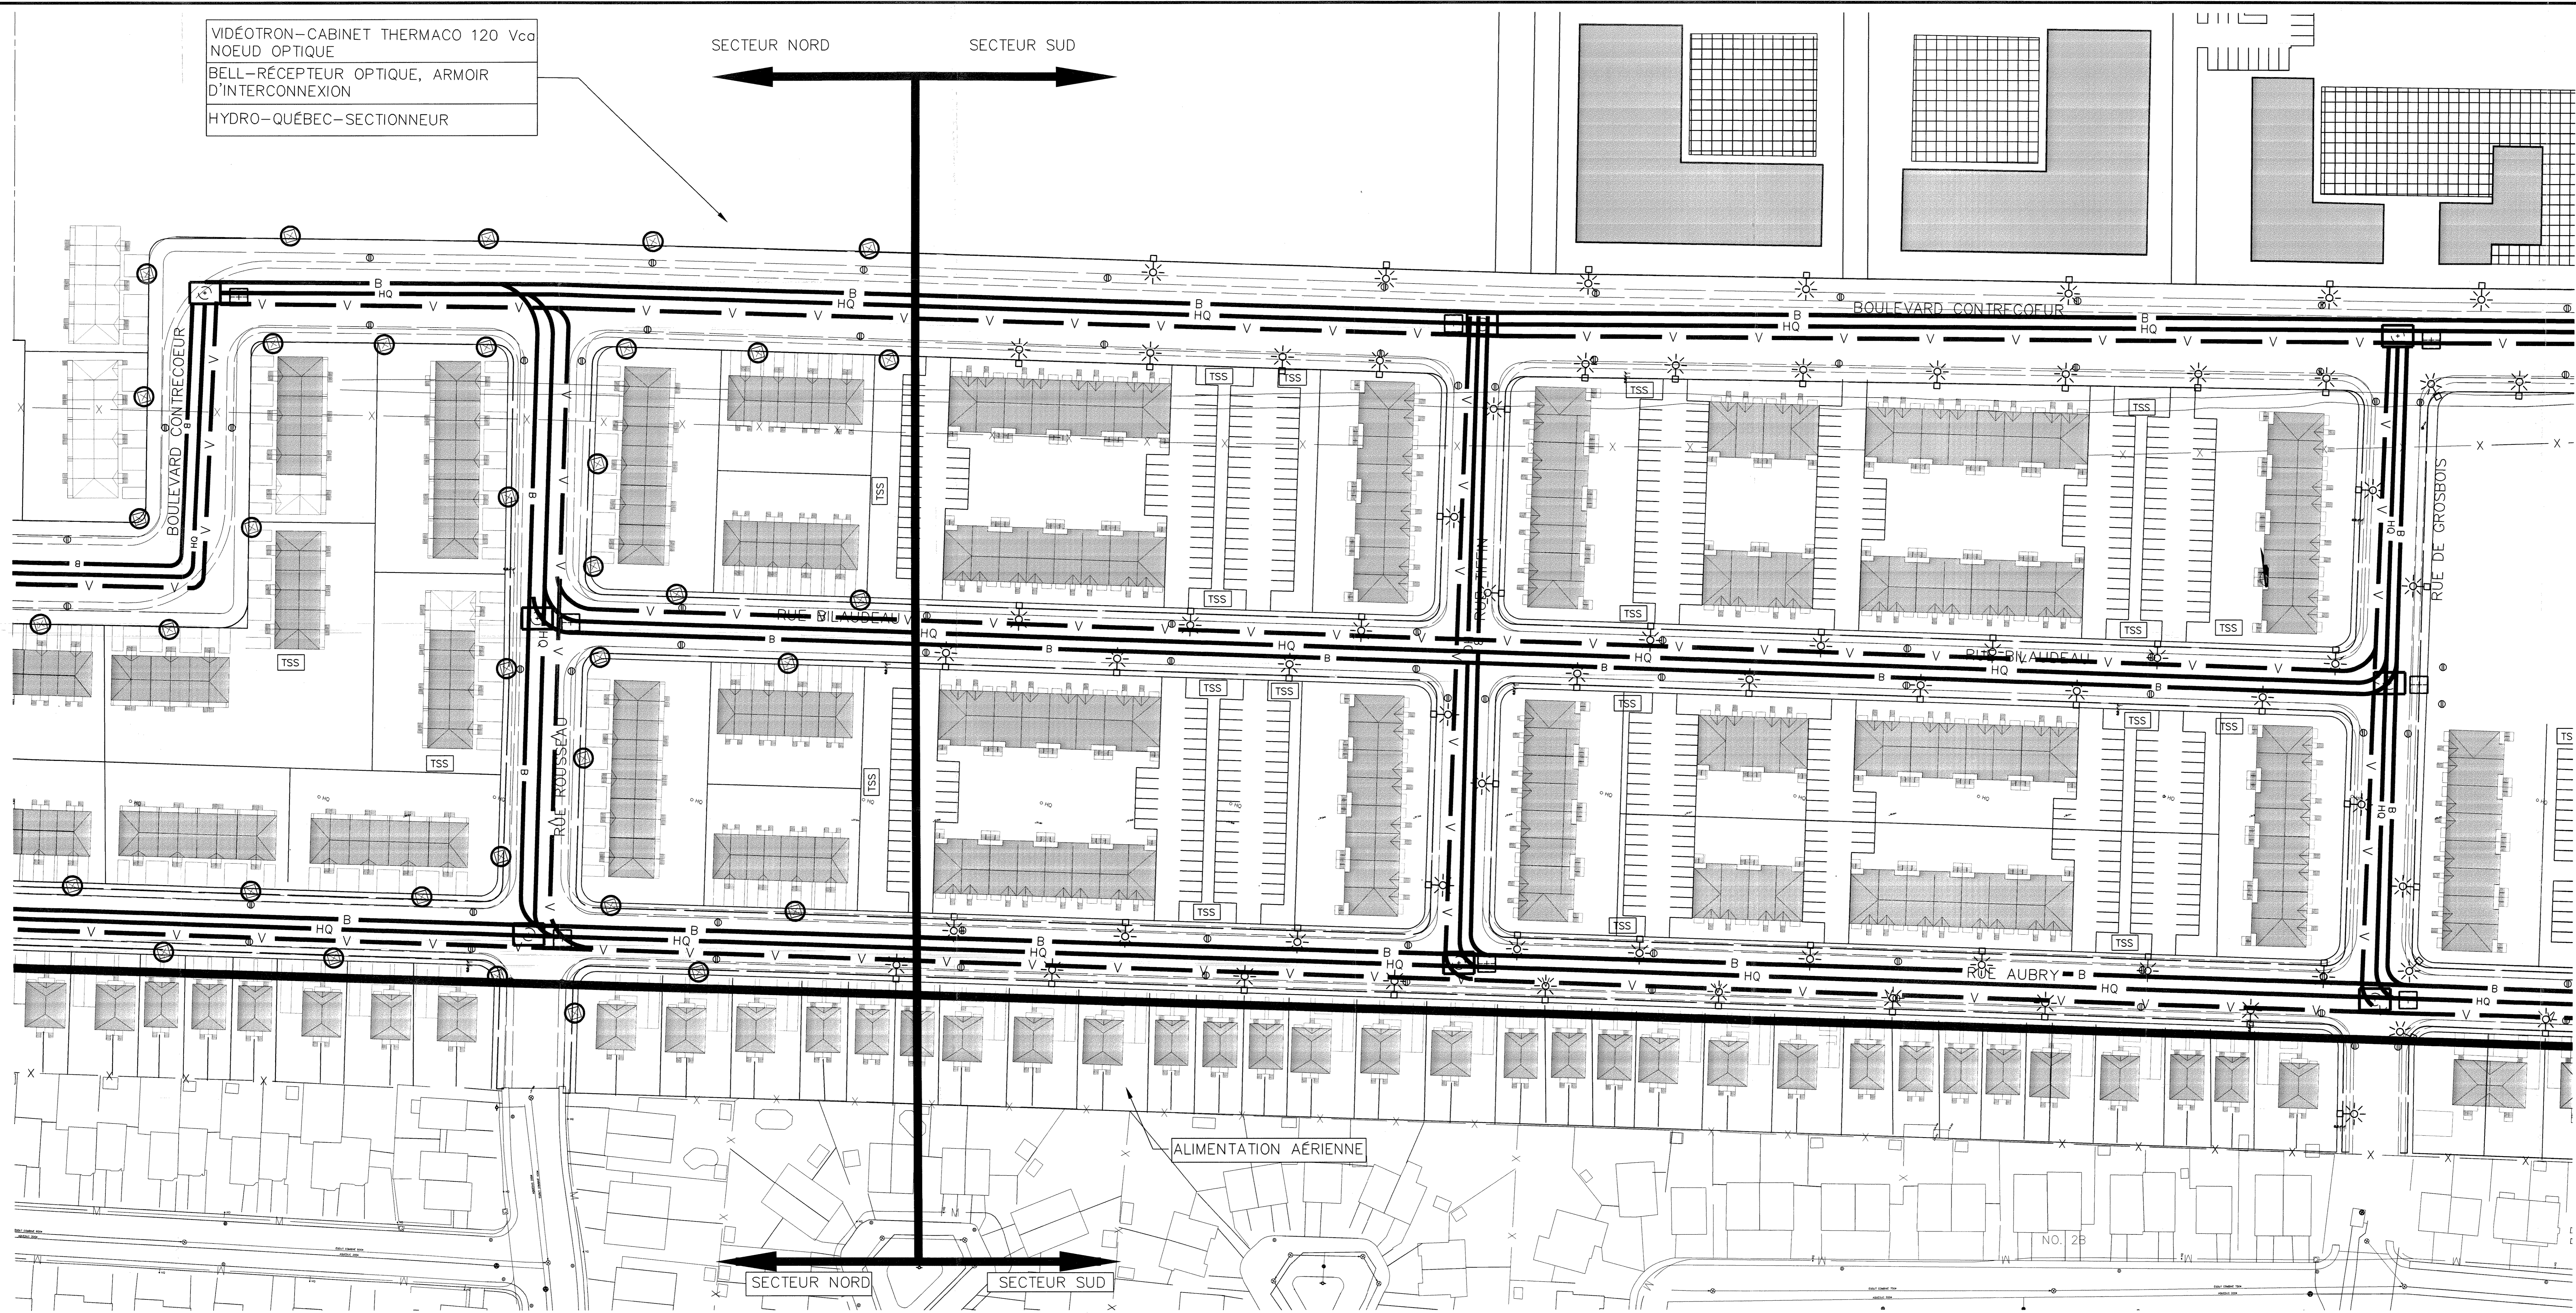


SECTEUR NORD

SECTEUR SUD

ALIMENTATION AÉRIENNE

NO. 2B

- DISTRIBUTION ÉLECTRIQUE, TÉLÉPHONIQUE ET CÂBLODISTRIBUTION
- Conduit Bell Canada
 - Conduit H.Q.
 - Conduit Vidéotron
 - Transformateur sur soie
 - Sectionneur
 - Borne d'éclairage commune, H.Q., Bell et Vidéotron
 - Lampadère
 - Puits d'accès pour Hydro-Québec
 - Puits d'accès pour Bell et Vidéotron

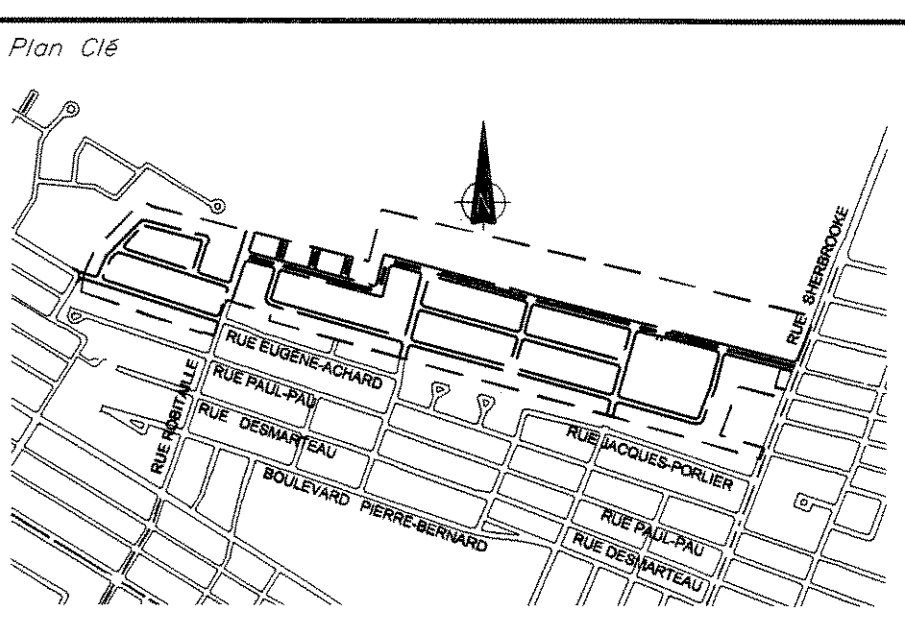

PLAN DIRECTEUR
 Description

Scale


Propriétaire
SOCIÉTÉ D'HABITATION ET DE DÉVELOPPEMENT DE MONTRÉAL

Projet
PLAN DE DÉVELOPPEMENT D'ENSEMBLE DU SITE CONTRECOEUR


Titre
PLAN DIRECTEUR INFRASTRUCTURES DE DISTRIBUTION ÉLECTRIQUES, TÉLÉPHONIQUE ET CÂBLO-DISTRIBUTION

Préparé par: RYAN TAOUK, Ing. Date: 26-06-2006
 Dessiné par: SABELLE DROUIN, Dess. Echelle: 1:500
 Approuvé par: RENE MARCOULLIER, Ing. No. Dossier: 80-3300
 No. projet client: No. dessin:

PROJET 12.15 02 de 03

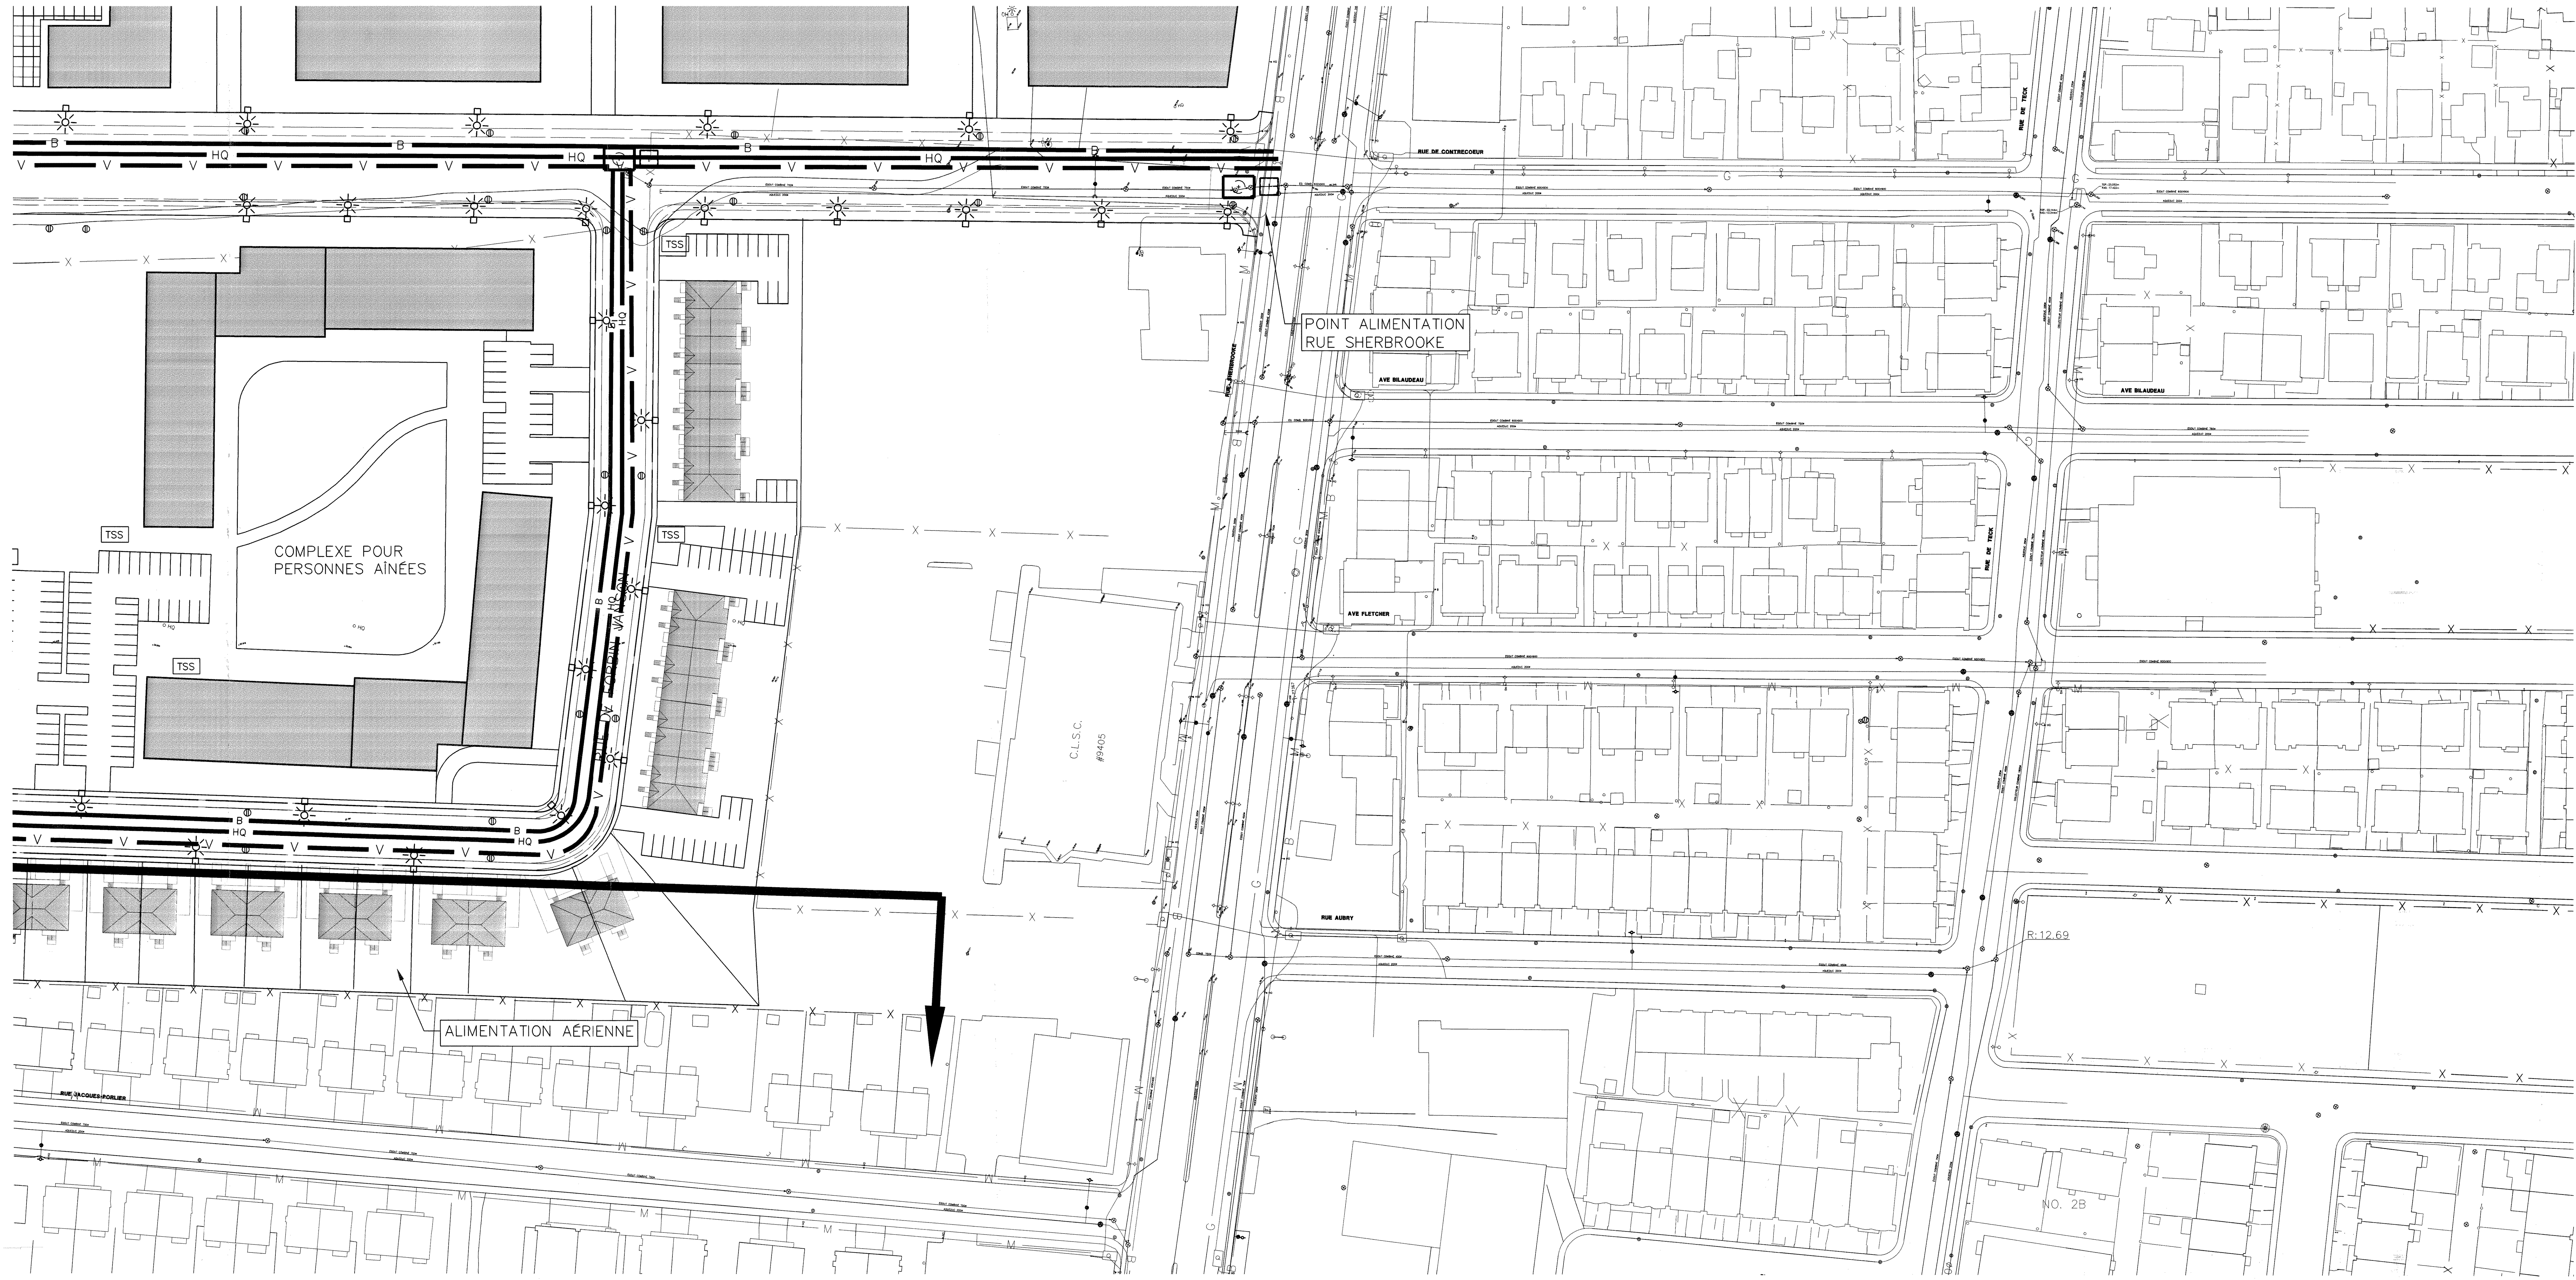

- DISTRIBUTION ÉLECTRIQUE, TÉLÉPHONIQUE ET CÂBLODISTRIBUTION**
- Conduit Bell Canada
 - Conduit H.Q.
 - Conduit Vidéotron
 - Transformateur sur socle
 - Sectionneur
 - Borne d'éclairage commune, H.Q., Bell et Vidéotron
 - Lampadaire
 - Puits d'accès pour Hydro-Québec
 - Puits d'accès pour Bell et Vidéotron

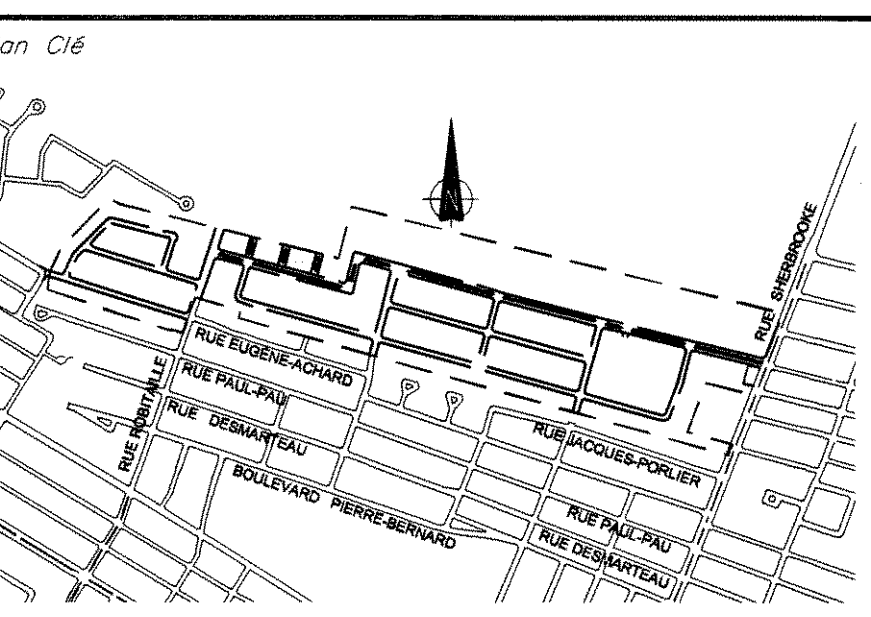


Échelle	Plan Directeur	RM	Date
1:500		66/06/25	

Société	
SOCIÉTÉ D'HABITATION ET DE DÉVELOPPEMENT DE MONTRÉAL	
Projet	
PLAN DE DÉVELOPPEMENT D'ENSEMBLE DU SITE CONTRECOEUR	
Titre	
PLAN DIRECTEUR INFRASTRUCTURES DE DISTRIBUTION ÉLECTRIQUES, TÉLÉPHONIQUE ET CÂBLO-DISTRIBUTION	

Préparé par	RIAD TAOUK, Ing.	Date	26-06-2006
Dessiné par	ISABELLE DROUIN, Dess.	Echelle	1:500
Approuvé par	RENE MARCOULLER, Ing.	No. Dossier	80-3300
No. projet client		No. dessin	


PROJET 12.15	03 de 03
--------------	----------

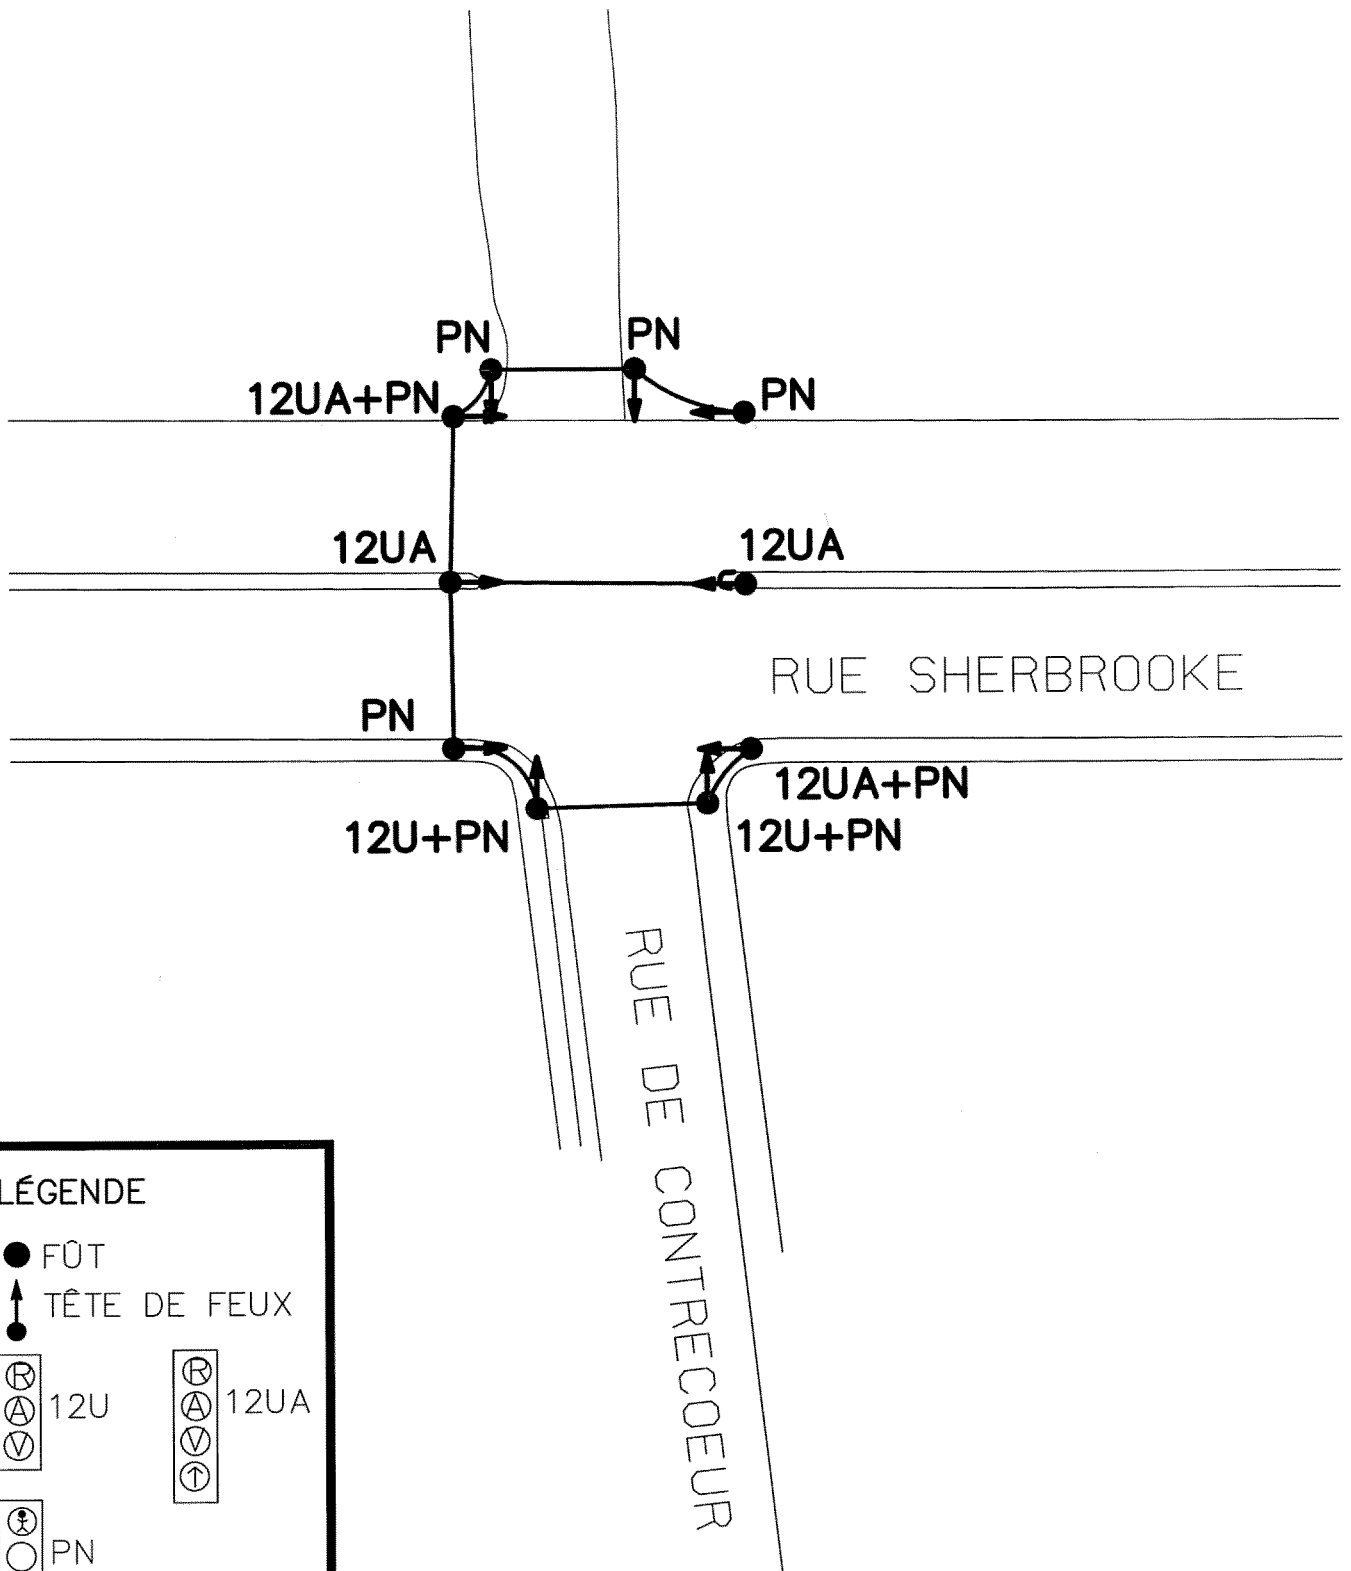

LÉGENDE

● FOT

↑ TÊTE DE FEUX

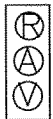

12U



12UA



PN

séguin
ingénierie


Groupe Séguin experts-conseils inc.

13 200, boul. Métropolitain Est, Montréal, (Québec) H1A 5K8
 tél.:(514) 642-8422 Fax:(514) 642-4912
 www.groupesequin.com

Titre

**FEUX DE CIRCULATION-EMPLACEMENT
 PRÉLIMINAIRE
 CONTRECOEUR/SHERBROOKE**

Émis le 06-06-22	Révisé le	No	Dossier No 80-3300
Échelle AUCUNE			Dessin No 01 DE 03
Préparé par S.KELLNER	Dessiné par I.DROUIN	Approuvé par S.KELLNER	

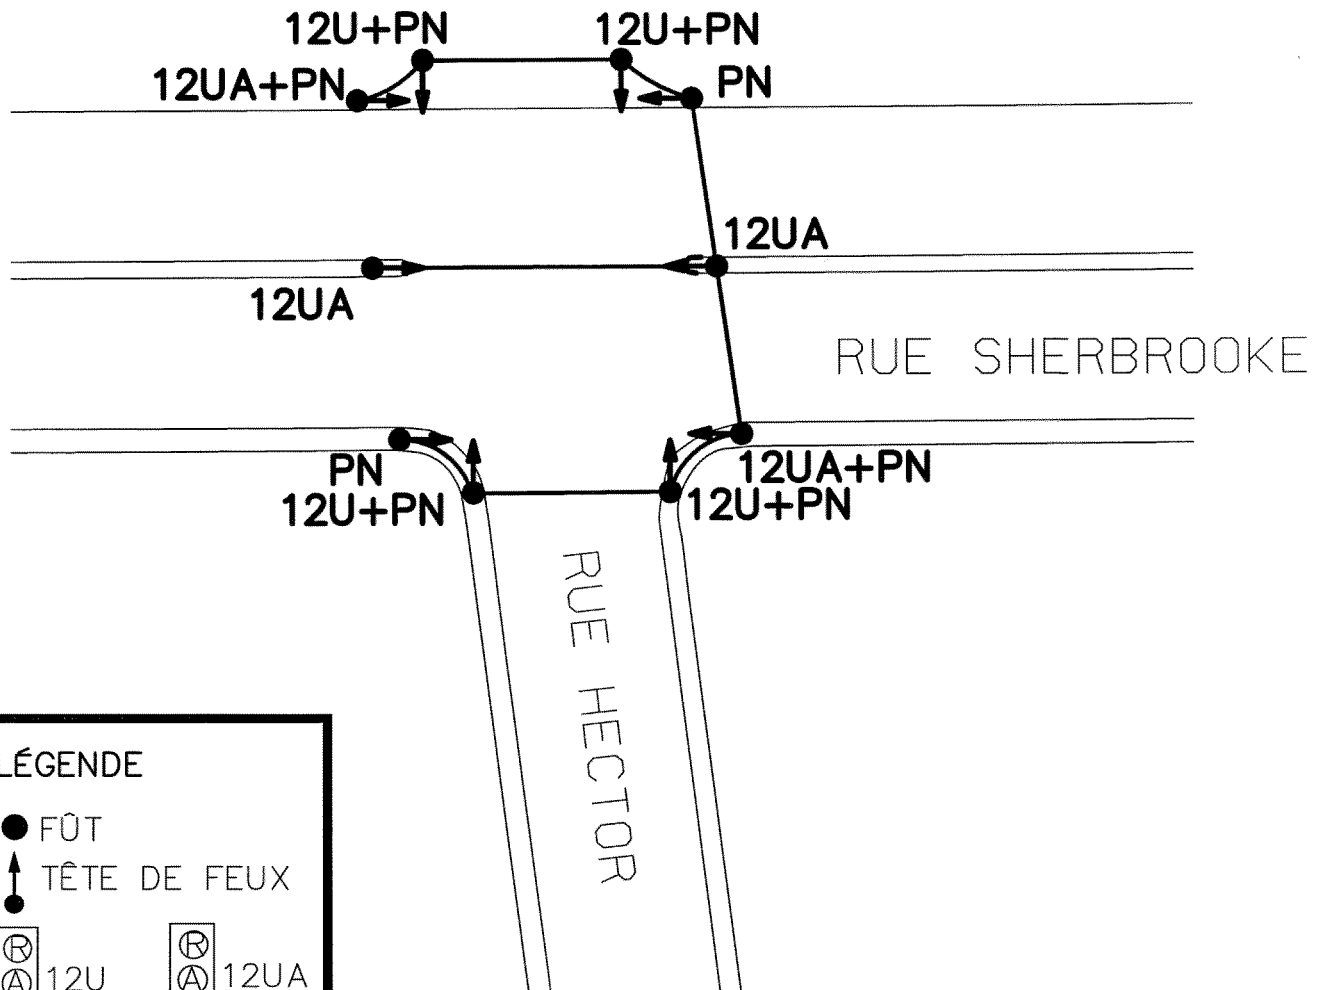

LÉGENDE

- FÔT
- ↑ TÊTE DE FEUX
- ⊗ 12U
- ⊗ 12UA
- ⊙ PN


séguin
ingénierie

Groupe Séguin experts-conseils inc.

13 200, boul. Métropolitain Est, Montréal, (Québec) H1A 5K8
tél.:(514) 642-8422 Fax:(514) 642-4912
www.groupeseguin.com

Titre
**FEUX DE CIRCULATION-EMPLACEMENT
PRÉLIMINAIRE
CONTRECOEUR/SHERBROOKE**

Émis le 06-06-22	Révisé le	No	Dossier No 80-3300
Échelle AUCUNE			Dessin No 02 DE 03
Préparé par S.KELLNER	Dessiné par I.DROUIN	Approuvé par S.KELLNER	

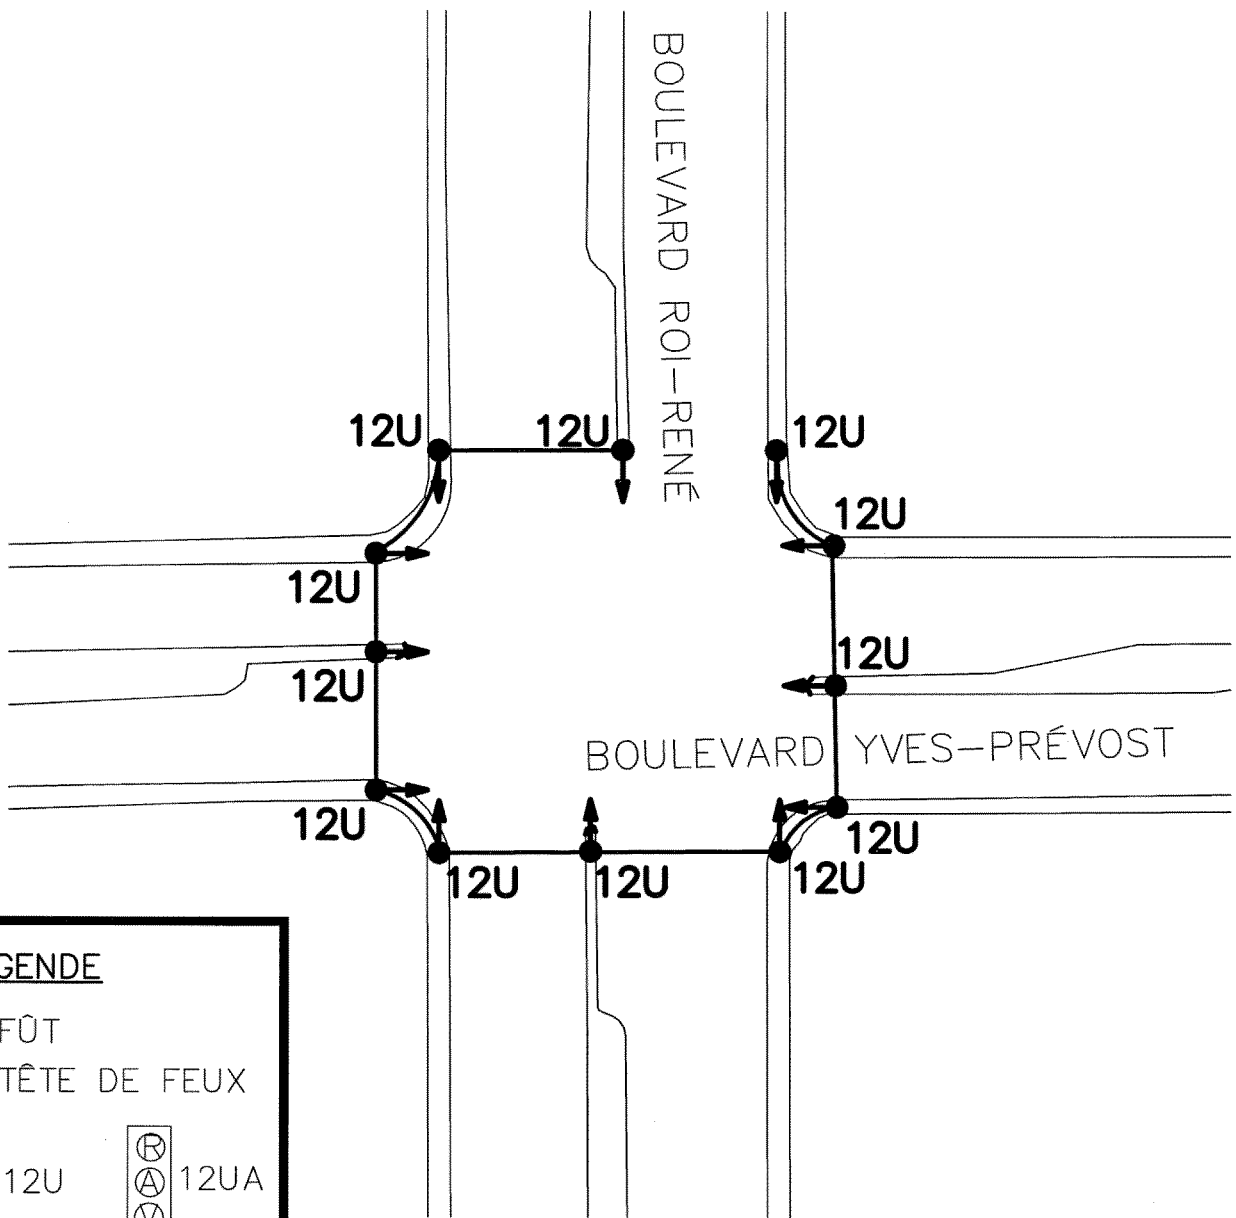

LÉGENDE

- FÛT
- ↑ TÊTE DE FEUX
- ⊗ 12U ⊗ 12UA
- ⊙ PN



Groupe Séguin experts-conseils inc.
 13 200, boul. Métropolitain Est, Montréal, (Québec) H1A 5K8
 tél.:(514) 642-8422 Fax:(514) 642-4912
 www.groupeseguin.com

Titre
**FEUX DE CIRCULATION-EMPLACEMENT
 PRÉLIMINAIRE
 ROI-RENÉ/YVES-PRÉVOST**

Émis le 06-06-22	Révisé le	No	Dossier No 80-3300
Échelle AUCUNE			Dessin No 03 DE 03
Préparé par S.KELLNER	Dessiné par I.DROUIN	Approuvé par S.KELLNER	