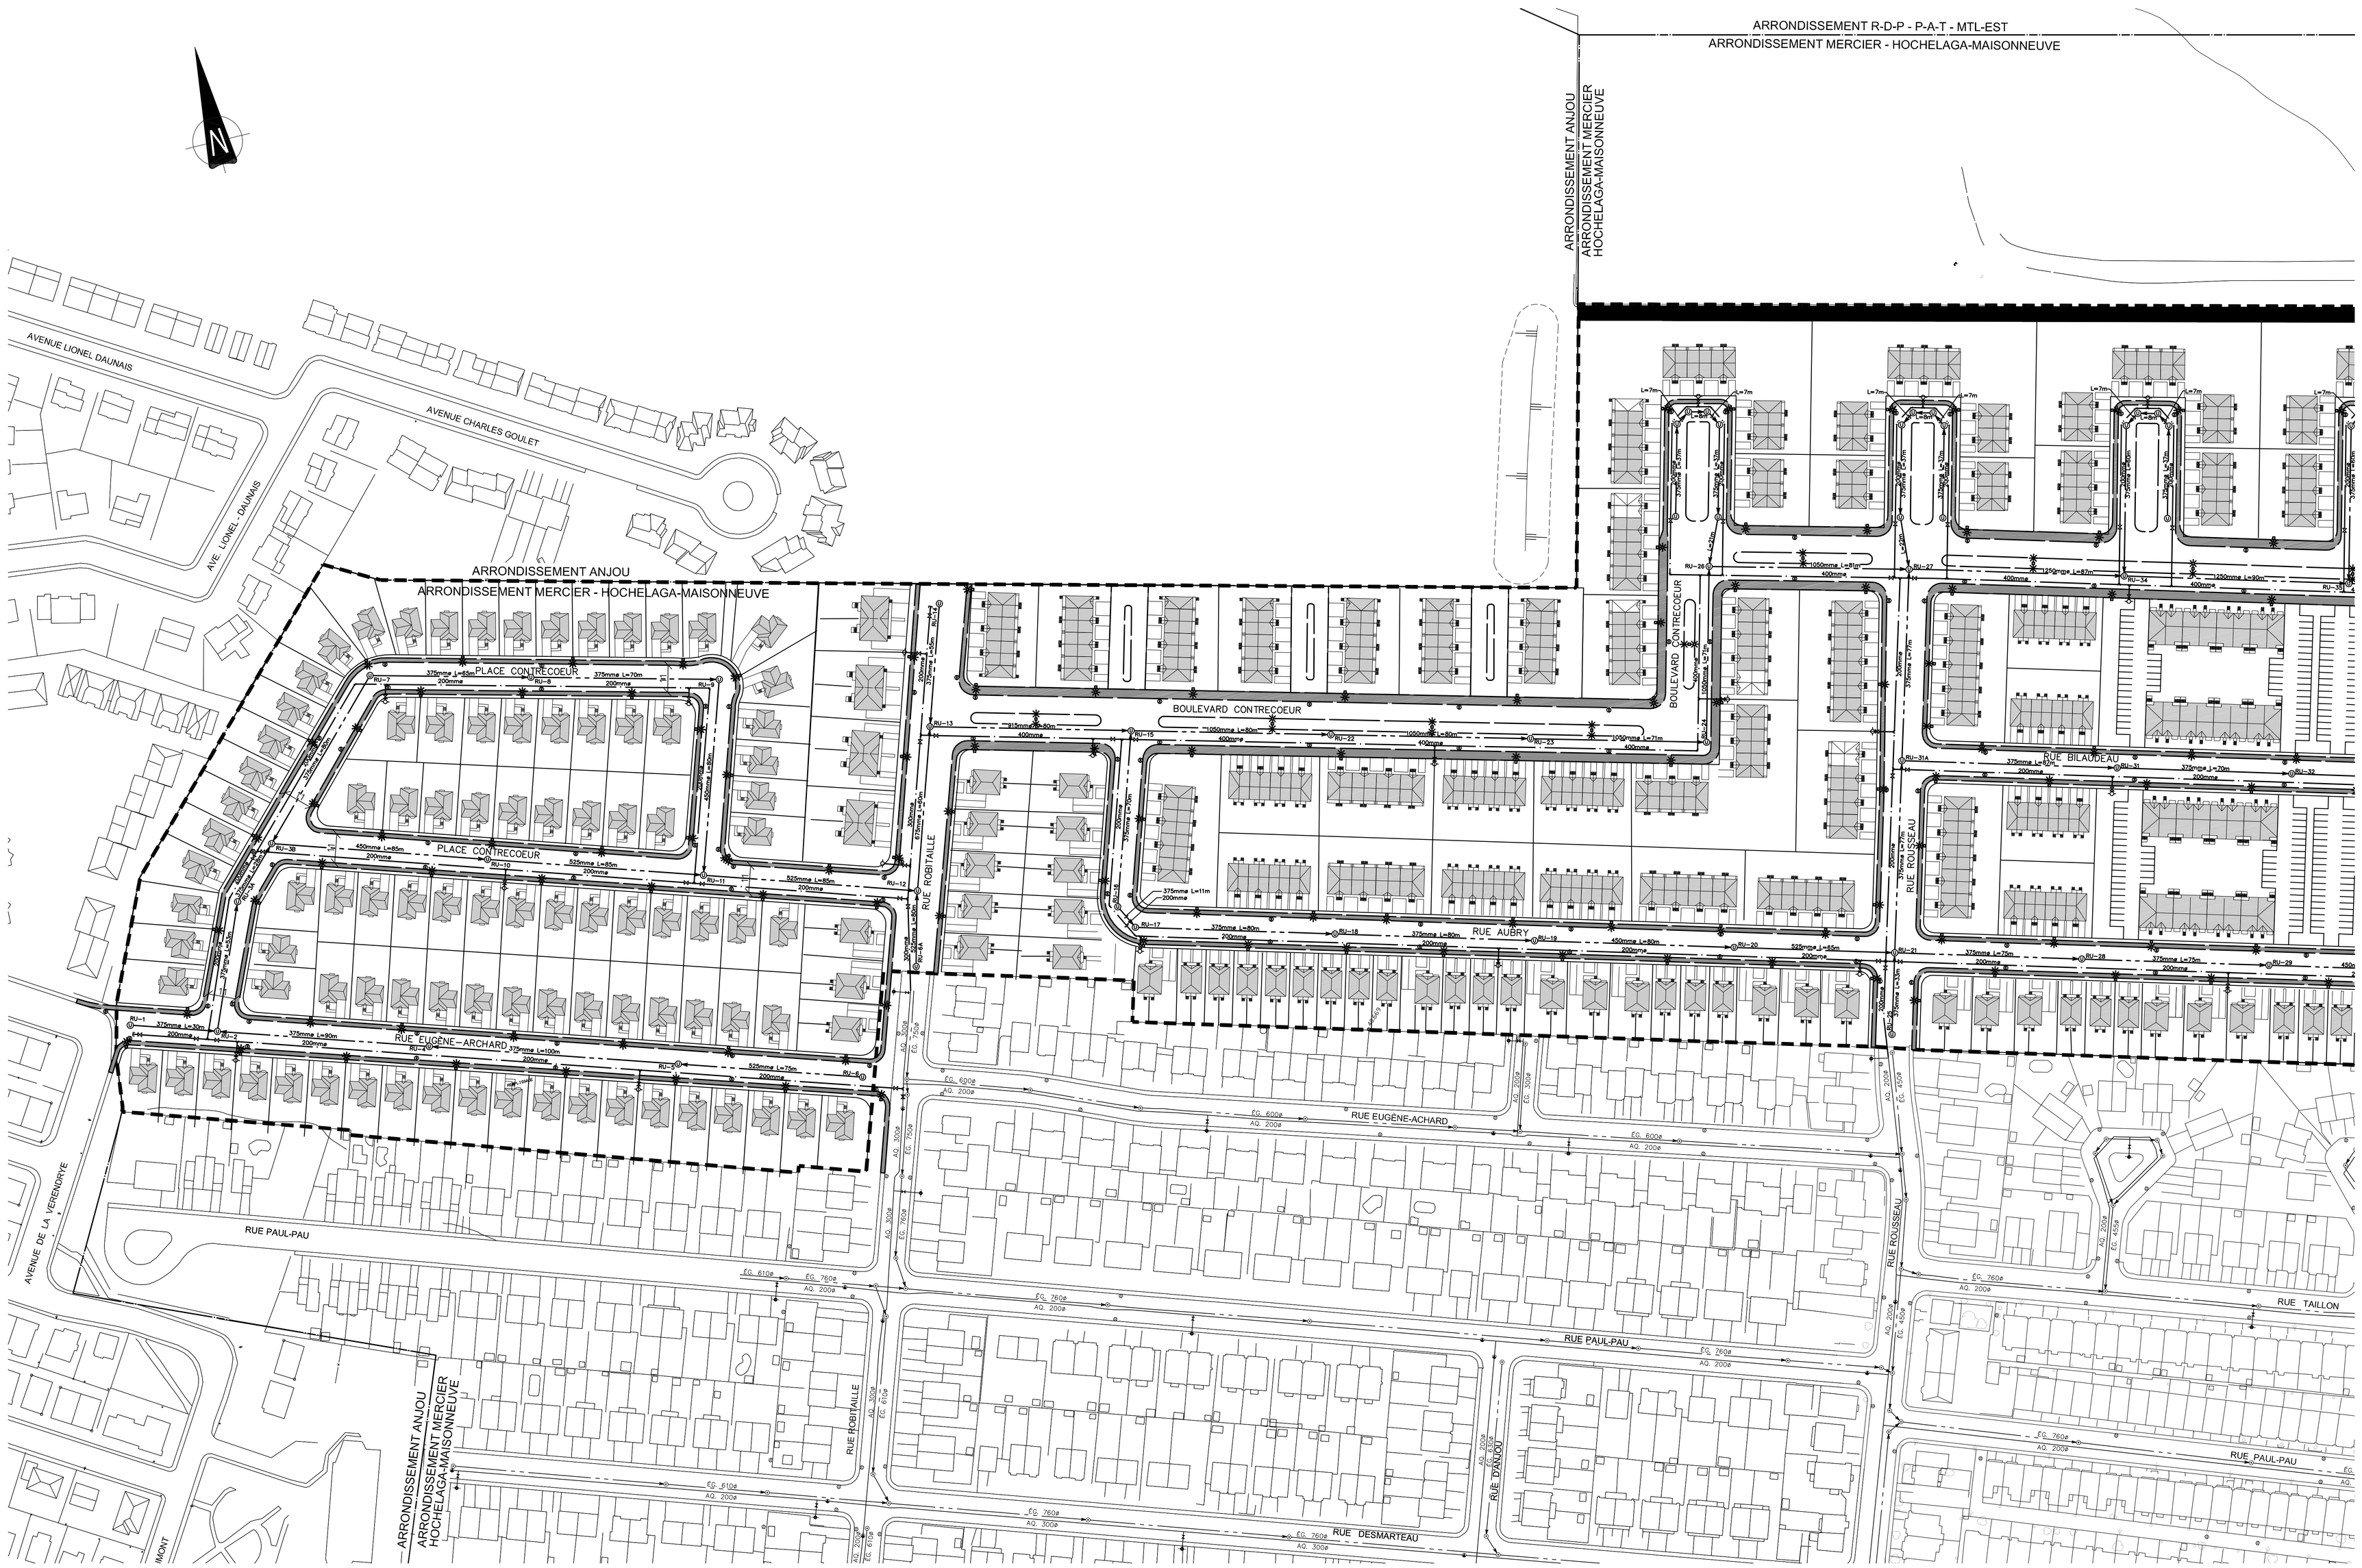

LÉGENDE

Borne de fer		Limite de propriété	
Borne d'arp. géom.		Ligne de rue	
Repère géodesique		Ligne de terre	
Repère de relevé		Équation de chaînage	
Point de nivellement		Feu de circulation	
Localisation de sondage		Poteau Bell Canada	
Regard non identifié		Poteau	
Regard Bell Canada		Poteau Hydro-Québec	
Regard Gaz Métropolitain		Poteau de transformateur	
Regard Hydro-Québec		Poteau avec luminaire	
Voûte de transformateur		Lampadaire (avec potence)	
Dépression		Réverbère	
Talus		Hauban	
Butte		Poteau de protection	
Clôture, poteau de bois		Mur de pierre	
Clôture à maille		Glissière de sécurité	

SERVICES	EXISTANT	PROPOSÉ
Aqueduc et chambre de vanne		
Aqueduc et boîte de vanne		
Égout sanitaire et regard		
Égout pluvial et regard		
Égout unitaire et regard		
Conduite de refoulement		
Regard puisard		
Puisard grille circulaire		
Puisard de trottoir		
Borne d'incendie		
Té, coude, croix, réducteur		
Fossé		
Ponceau		
Accotement		
Bordure		
Trottoir		
Fondation ou pavage de rue.		
Zone à l'étude		

Plan Cié

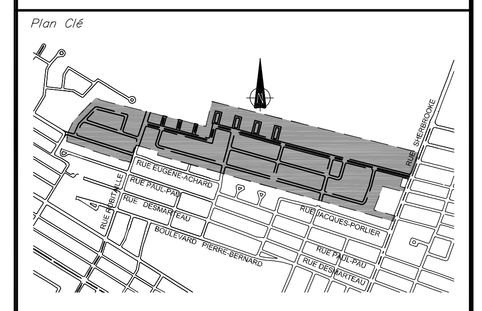

Rév. N°	Description	Par	Date

Sceau

GROUPE SÉGUIN
Société d'ingénierie
13200, boul. Métropolitain Est
Montréal (Québec) H1A 0K4
tél.:(514) 642-8422 Fax:(514) 642-4912
www.groupeseguin.com

Propriétaire
SOCIÉTÉ D'HABITATION ET DE DÉVELOPPEMENT DE MONTRÉAL

Projet
PLAN DE DÉVELOPPEMENT D'ENSEMBLE DU SITE CONTRECOEUR

Titre
INFRASTRUCTURES MUNICIPALES
RÉSEAUX PROPOSÉS
SCÉNARIO D'AMÉNAGEMENT
NO. 2B

Préparé par ISABELLE THIBAULT, ing. jr.	*Date* 14/07/05
Dessiné par VINCENT THIBAUDEAU, dess.	*Échelle* 1:1000
Approuvé par RENÉ SÉGUIN, ing.	*No. Dossier* GM-3038
No. projet client PROJET 12.15	*No. dessin* 01 de 02

FORMAT B1 MODIFIÉ

ARRONDISSEMENT R-D-P - P-A-T - MTL-EST
ARRONDISSEMENT MERCIER - HOCHELAGA-MAISONNEUVE

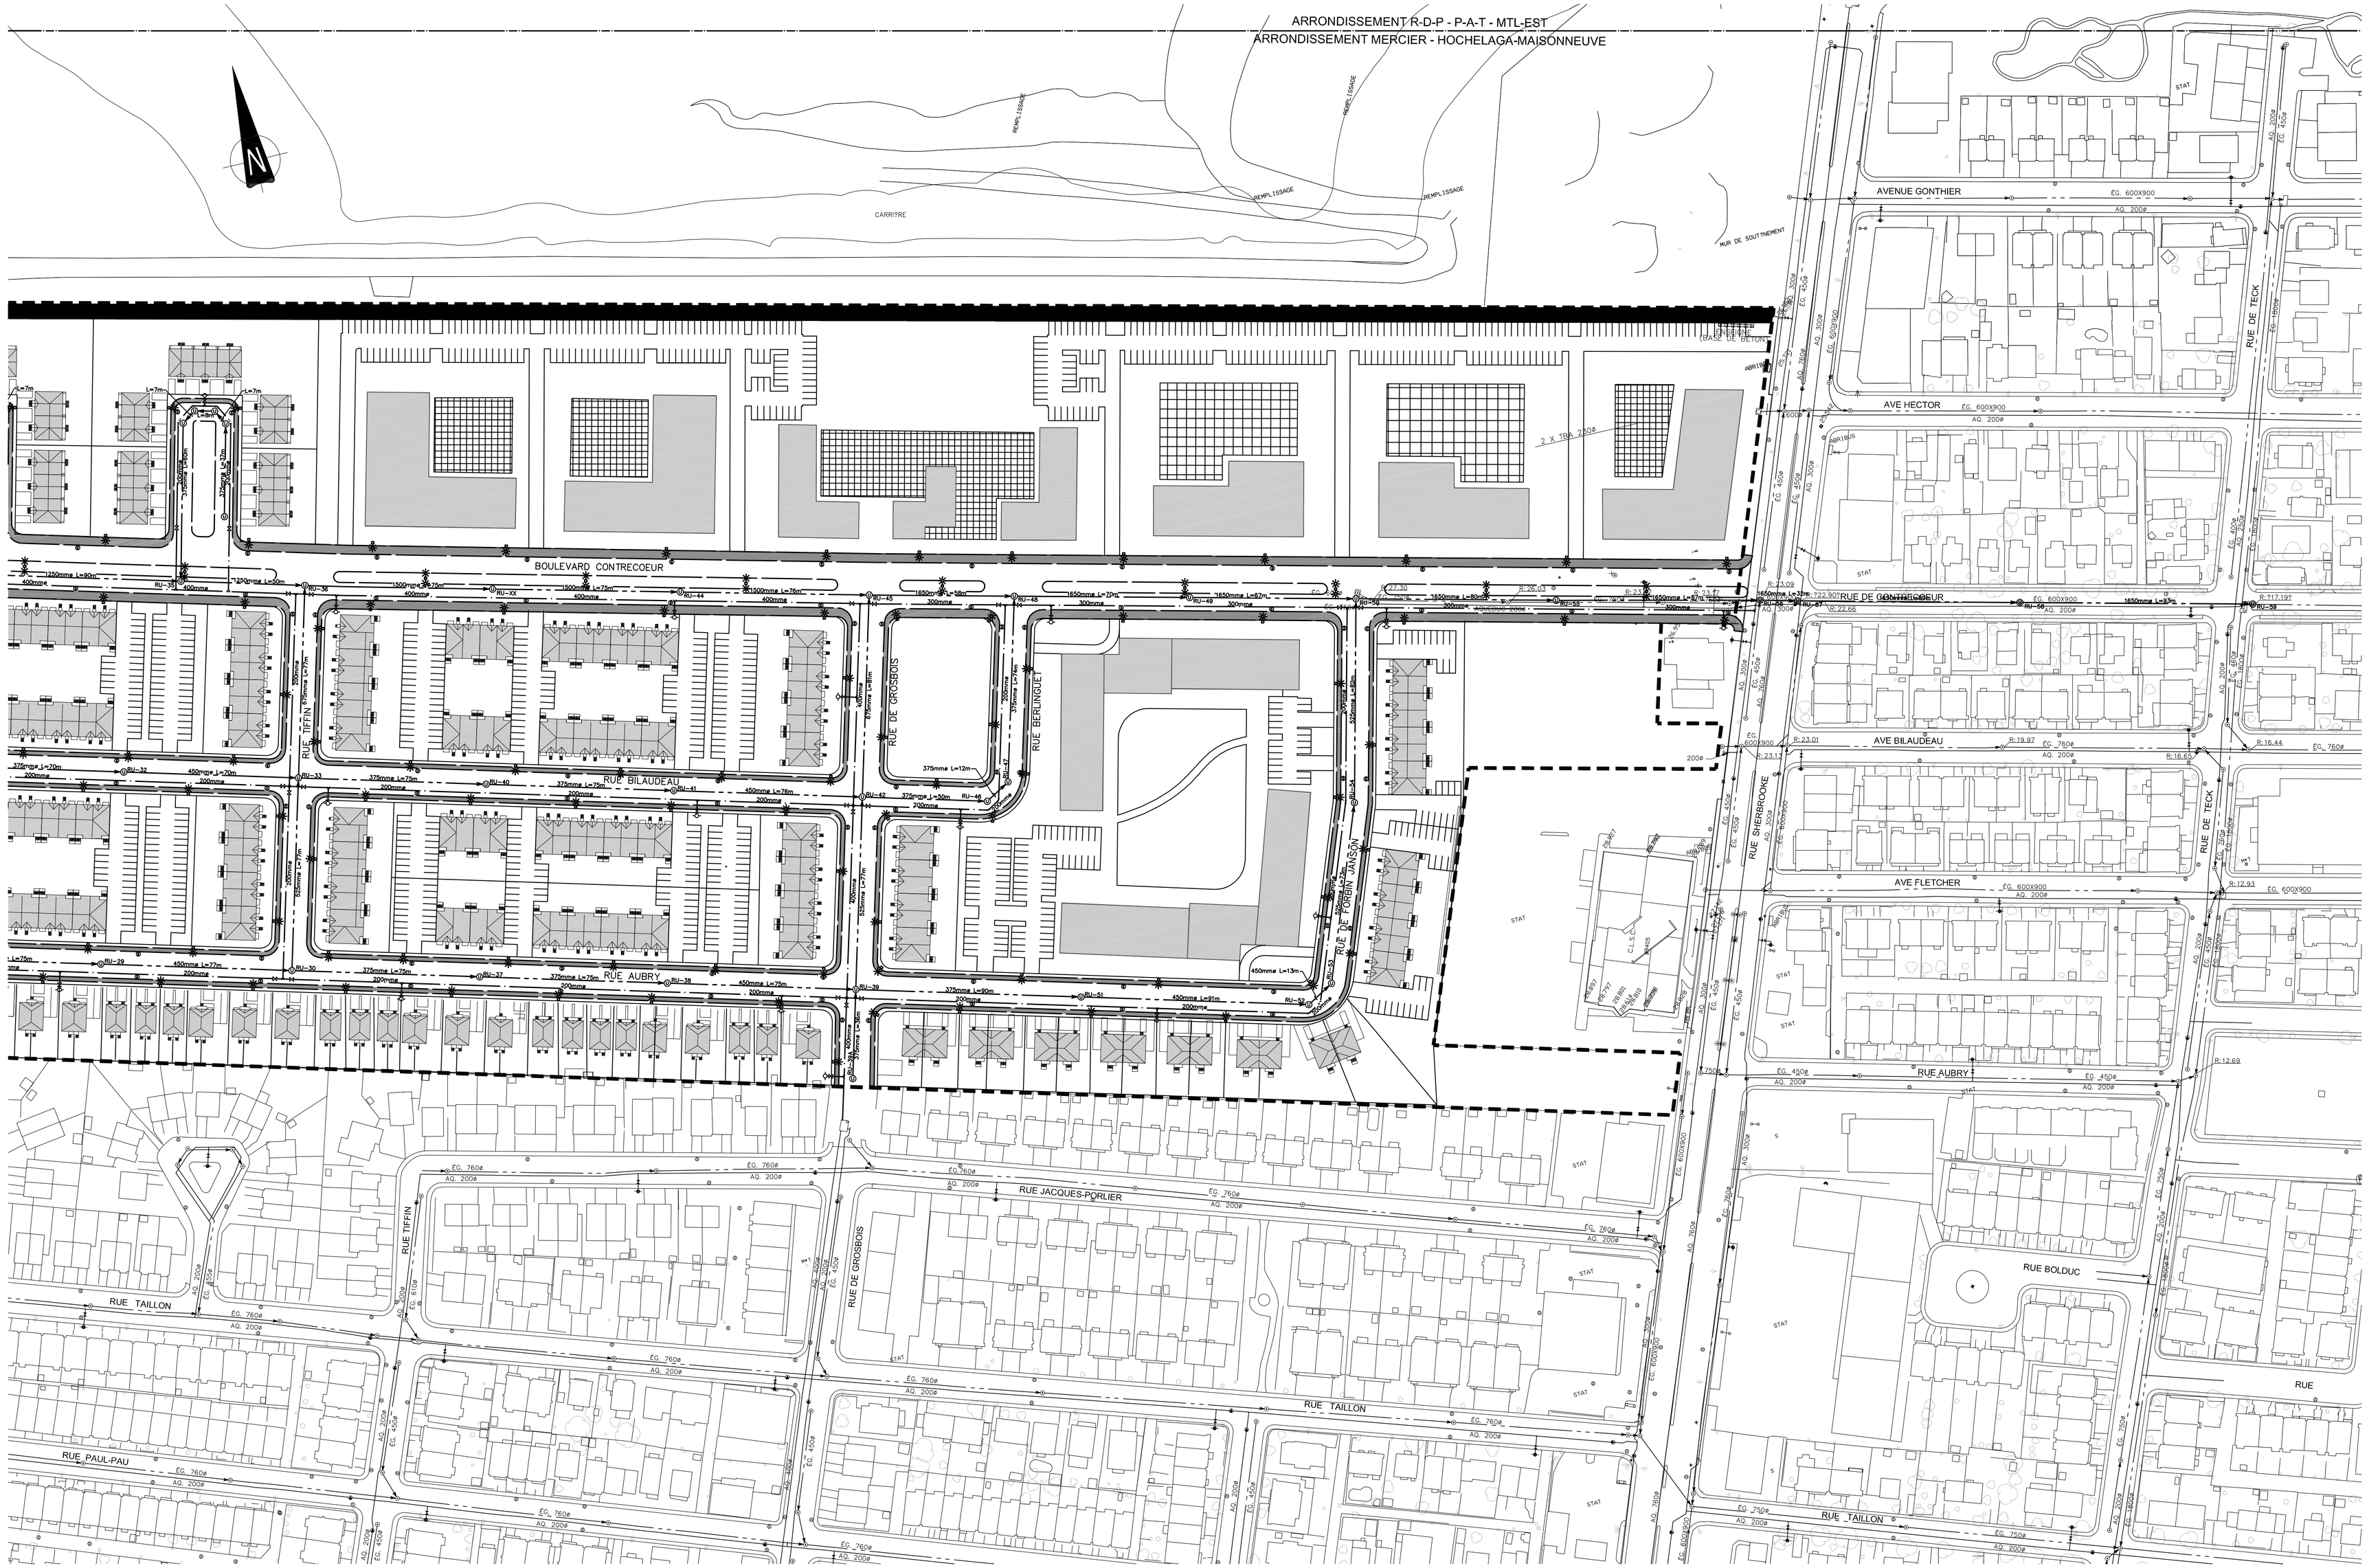

LÉGENDE

Borne de fer		Limite de propriété	
Borne d'arp. géom.		Ligne de rue	
Repère géodesique		Ligne de terre	
Repère de relevé		Équation de chaînage	
Point de nivellement		Feu de circulation	
Localisation de sondage		Poteau Bell Canada	
Regard non identifié		Poteau	
Regard Bell Canada		Poteau Hydro-Québec	
Regard Gaz Métropolitain		Poteau de transformateur	
Regard Hydro-Québec		Poteau avec luminaire	
Voûte de transformateur		Lampadaire (avec potence)	
Dépression		Réverbère	
Talus		Hauban	
Butte		Poteau de protection	
Clôture, poteau de bois		Mur de pierre	
Clôture à maille		Glissière de sécurité	

SERVICES	EXISTANT	PROPOSÉ
Aqueduc et chambre de vanne		
Aqueduc et boîte de vanne		
Égout sanitaire et regard		
Égout pluvial et regard		
Égout unitaire et regard		
Conduite de refoulement		
Regard puisard		
Puisard grille circulaire		
Puisard de trottoir		
Borne d'incendie		
Té, coude, croix, réducteur		
Fossé		
Ponceau		
Accotement		
Bordure		
Trottoir		
Fondation ou pavage de rue.		
Zone à l'étude		

Plan Cié

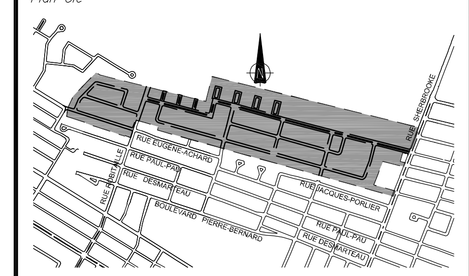

Rév. N°	Description	Par	Date

Sceau

GROUPE SÉGUIN
Société d'ingénierie
13200, boul. Métropolitain Est
Montréal (Québec) H1A 5K8
tél.:(514) 642-8422 Fax:(514) 642-4912
www.groupeseguin.com

Propriétaire
SOCIÉTÉ D'HABITATION ET DE DÉVELOPPEMENT DE MONTRÉAL

Projet
PLAN DE DÉVELOPPEMENT D'ENSEMBLE DU SITE CONTRECOEUR

Titre
INFRASTRUCTURES MUNICIPALES
RÉSEAUX PROPOSÉS
SCÉNARIO D'AMÉNAGEMENT
NO. 2B

Préparé par ISABELLE THIBAULT, ing. jr.	*Date* 14/07/05
Dessiné par VINCENT THIBAUDEAU, dess.	*Echelle* 1:1000
Approuvé par RENÉ SÉGUIN, ing.	*No. Dossier* GM-30.38
No. projet client PROJET 12.15	*No. dessin* 02 de 02

FORMAT B1 MODIFIÉ