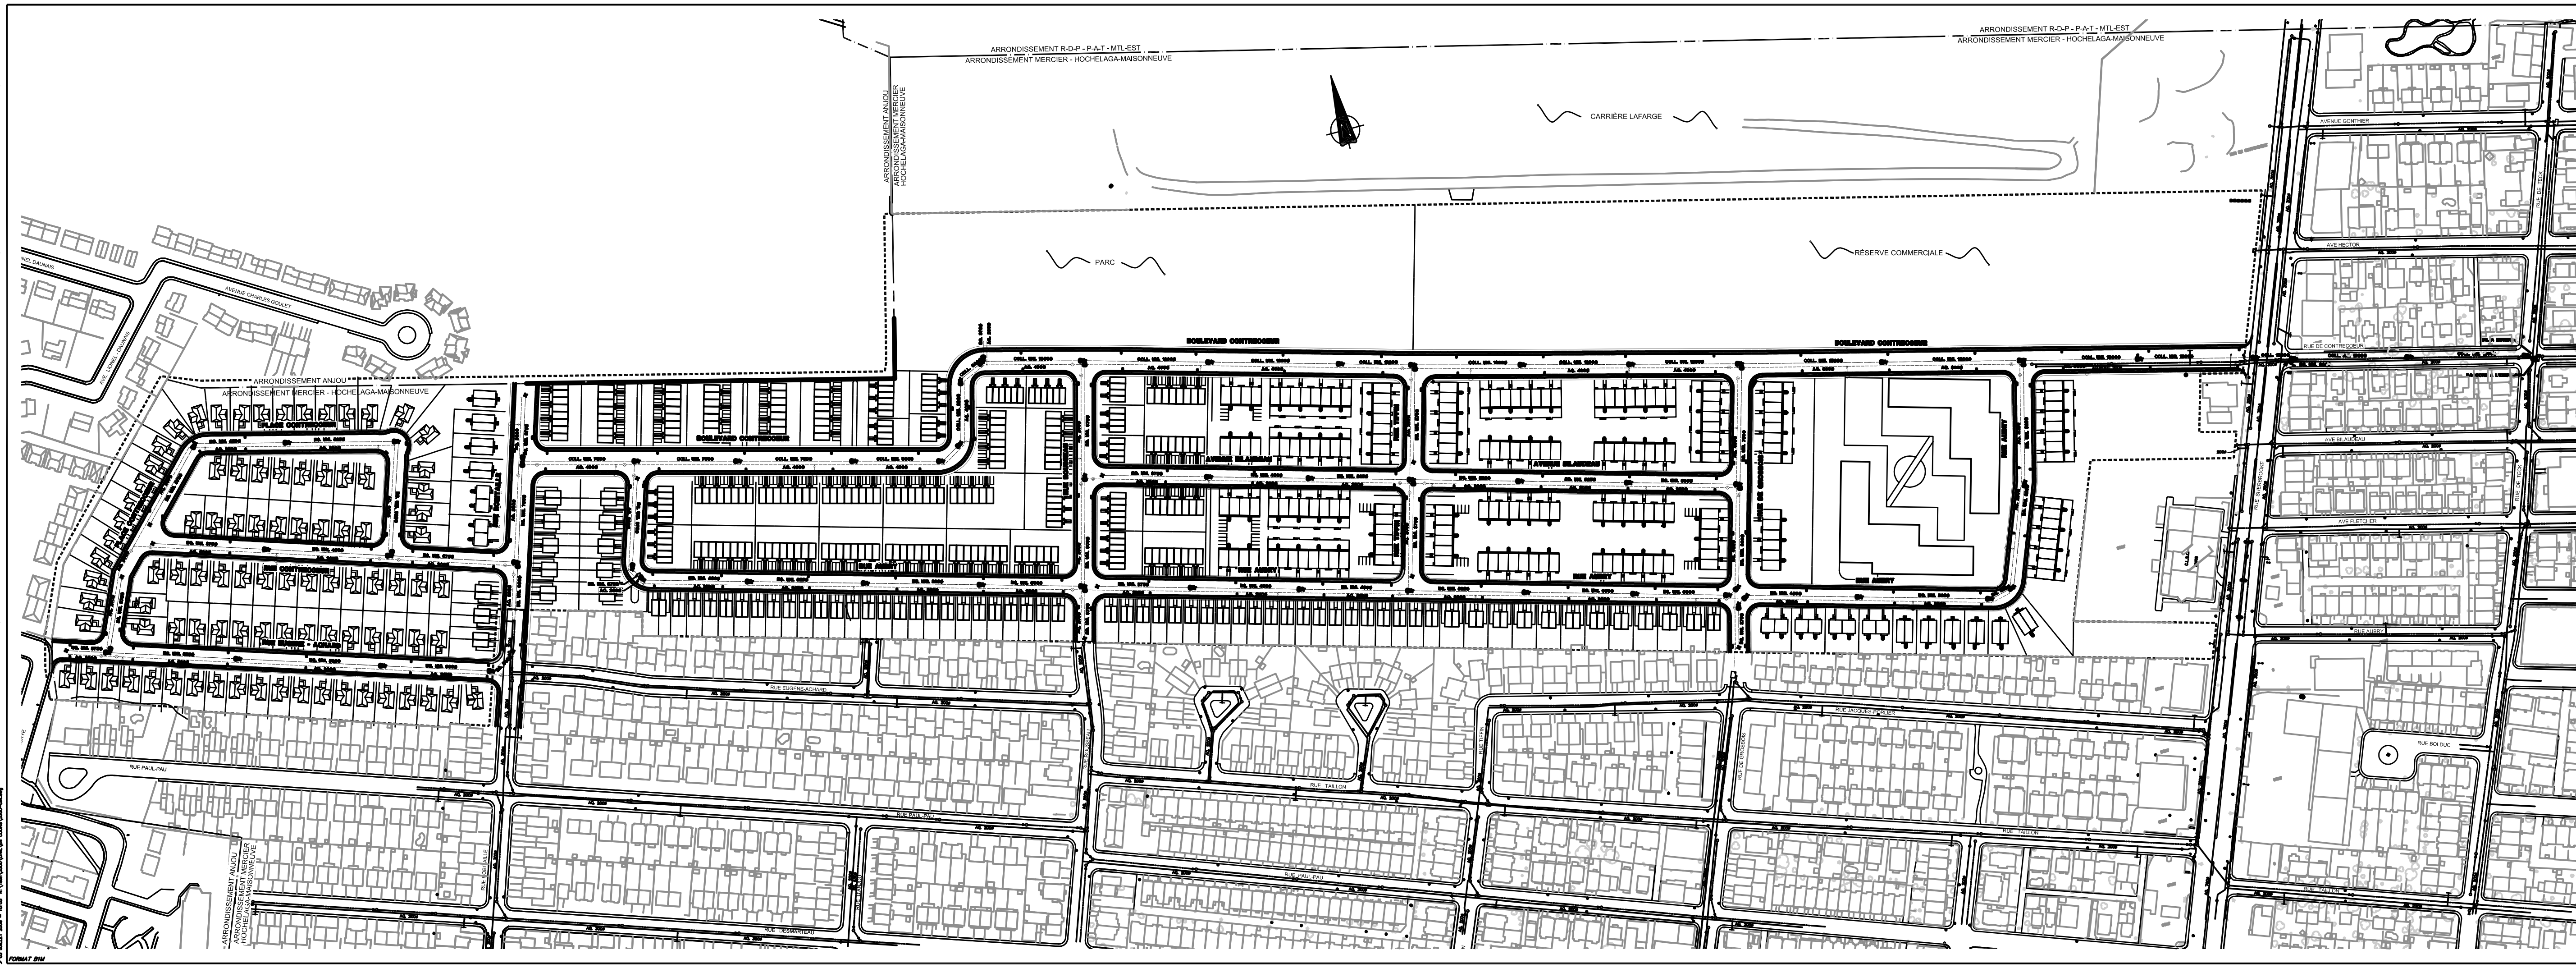

LÉGENDE

Borne de fer		Limite de propriété	
Borne d'arp. géom.		Ligne de rue	
Repère géodesique		Ligne de terre	
Repère de relevé		Équation de chaînage	
Point de nivellement		Feu de circulation	
Localisation de sondage		Poteau Bell Canada	
Regard non identifié		Poteau	
Regard Bell Canada		Poteau Hydro-Québec	
Regard Gaz Métropolitain		Poteau de transformateur	
Regard Hydro-Québec		Poteau avec luminaire	
Regard C.S.E.V.M.		Lampadaire (avec potence)	
Voûte de transformateur		Réverbère	
Talus		Hauban	
Surface boisée		Bollard	
Clôture, poteau de bois		Chemin de fer	
Clôture à maille		Glissière de sécurité	

SERVICES	EXISTANT	PROPOSÉ
Puisard à niveler		
Nouvel égout		
Entrée de service		
Aqueduc et chambre de vanne		
Aqueduc et boîte de vanne		
Égout sanitaire et regard		
Égout pluvial et regard		
Puisard circulaire, rectangulaire		
Borne d'incendie		
Té, coude, croix, réducteur		
Fossé		
Accotement		
Bordure		
Trottoir		
Fondation ou pavage de rue.		
Conduite de gaz		
Conduit Bell Canada		
Massif souterrain C.S.E.V.M.		
Entrée services		
Entrée électricité		
Entrée gaz		

Plan clé

FLEUVE ST-LAURENT

Rév. N°.	Description	Par	Date
01	ÉMIS PRÉLIMINAIRE	L.T.	03/07/2008

Sceau

séguin ingénierie

Le Groupe Séguin Experts-Conseils Inc.
13 200, boul. Métropolitain Est, Montréal, (Québec) H1A 5K8
T (514) 642-8422 F (514) 642-4912
www.groupeseguin.com

Propriétaire

Projet

DÉVELOPPEMENT DU SITE CONTRECOEUR

Titre

INFRASTRUCTURES MUNICIPALES
PLAN DIRECTEUR

Préparé par

Dessiné par

Approuvé par

No. projet client

Date

Échelle

No. Dossier

No. dessin

1 DE 1