





Vue en plan de la proposition.

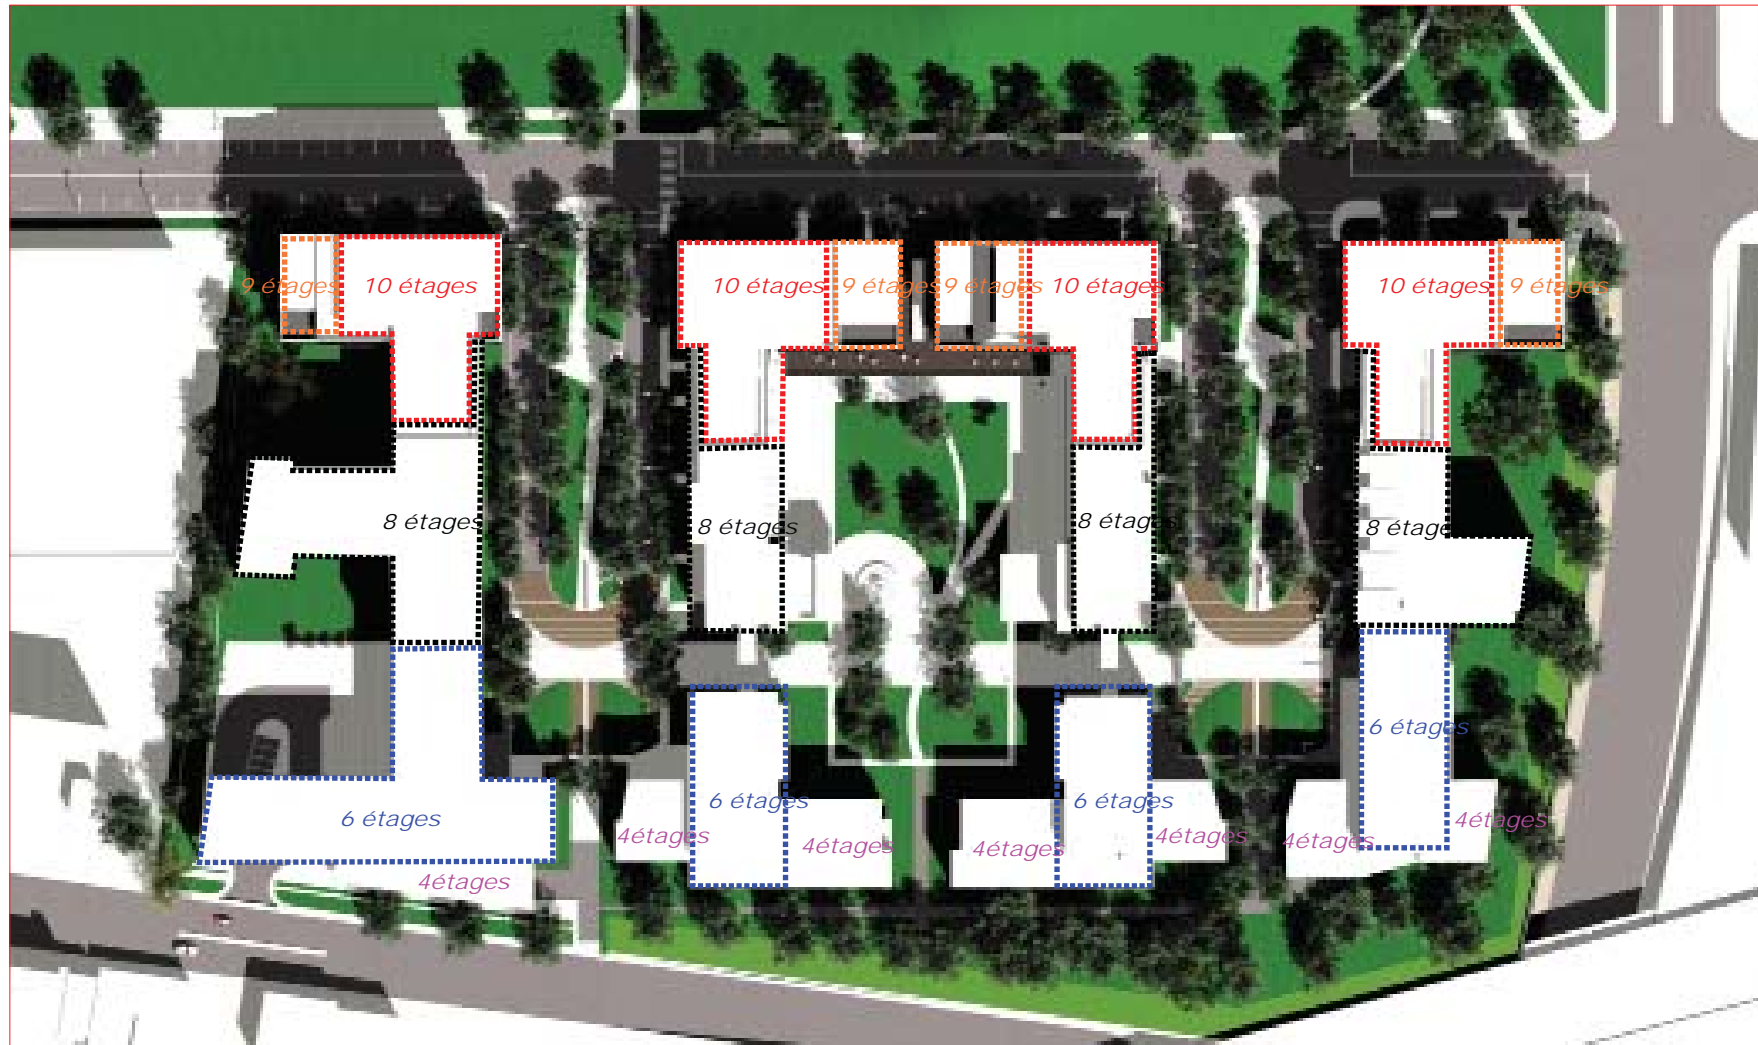


Plan des gabarits proposés.


4. VUE VERS L'OUEST

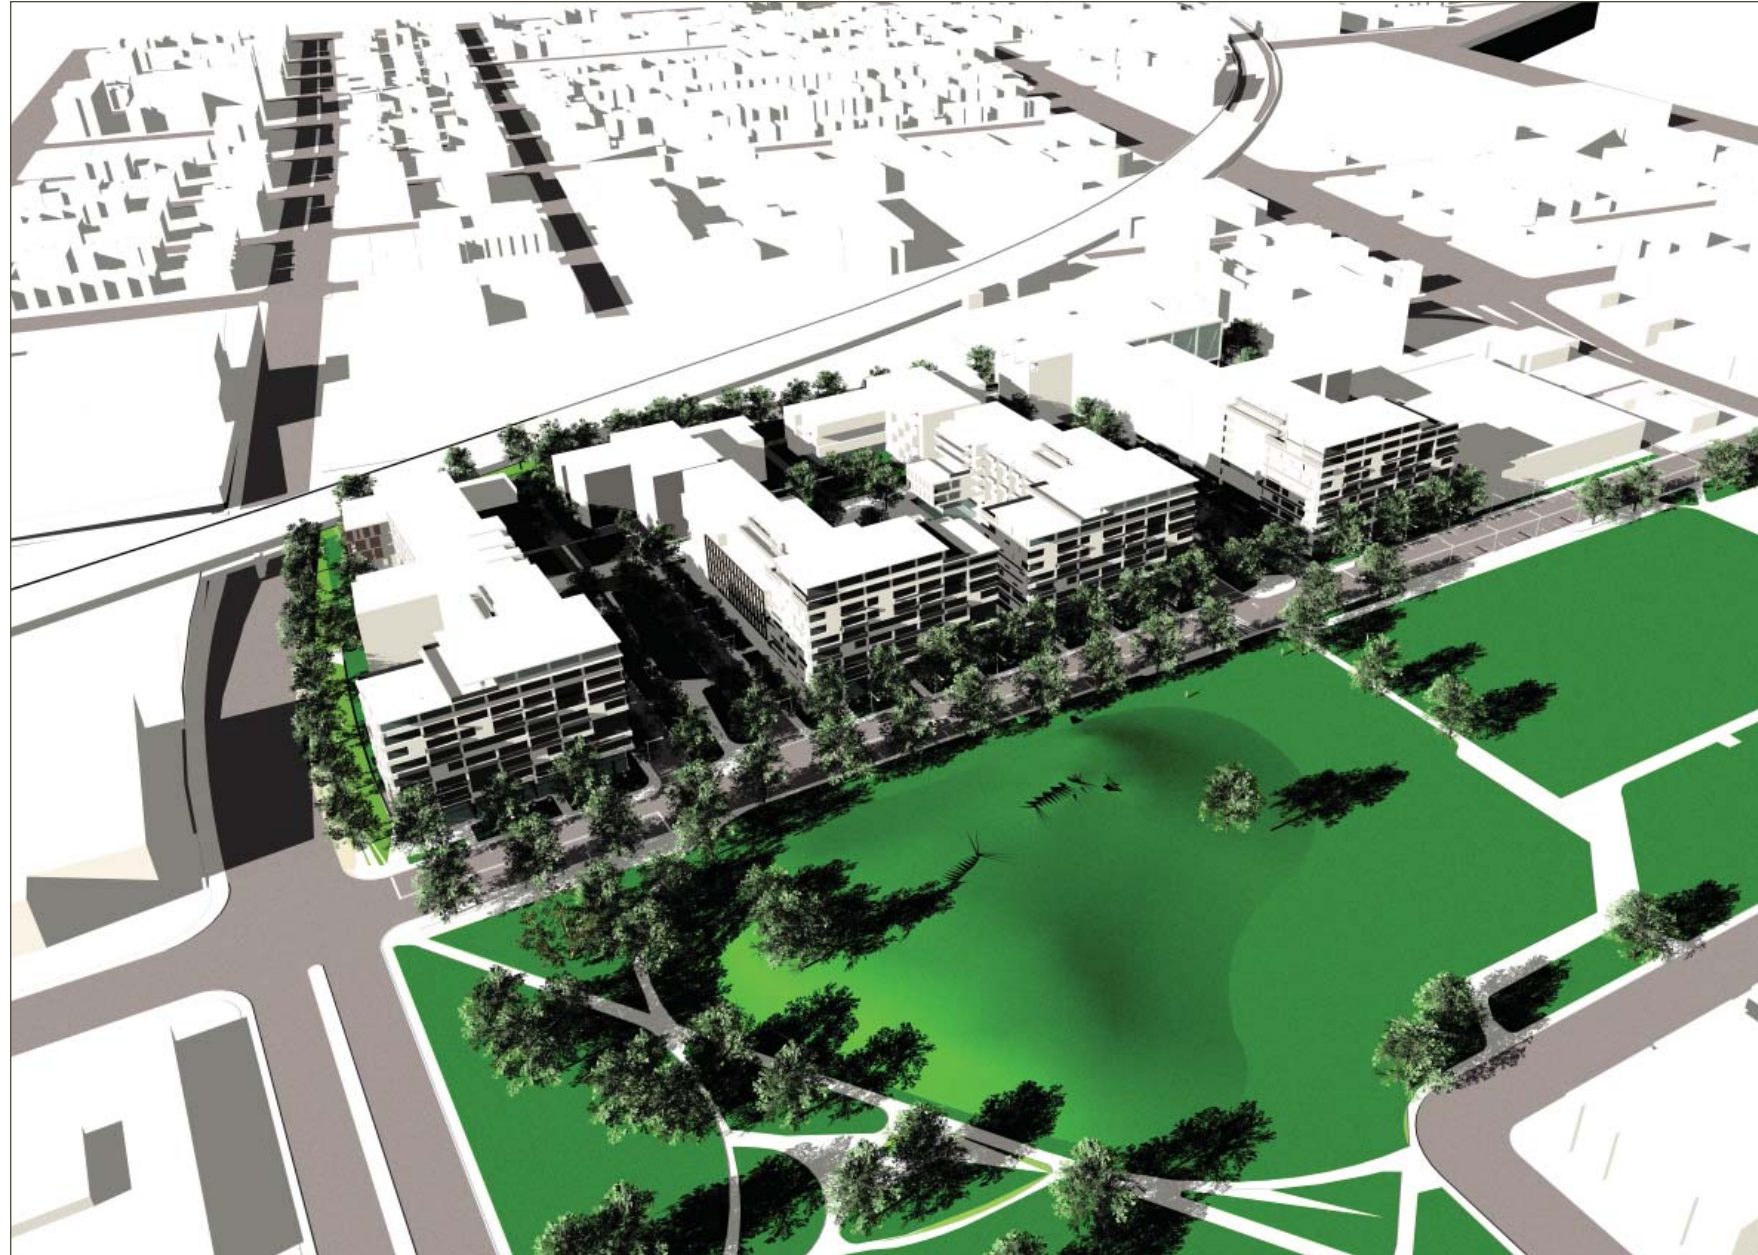

Vue vers l'Ouest du projet. En premier plan : le parc Le Pélican et le nouvel alignement de la rue Molson.

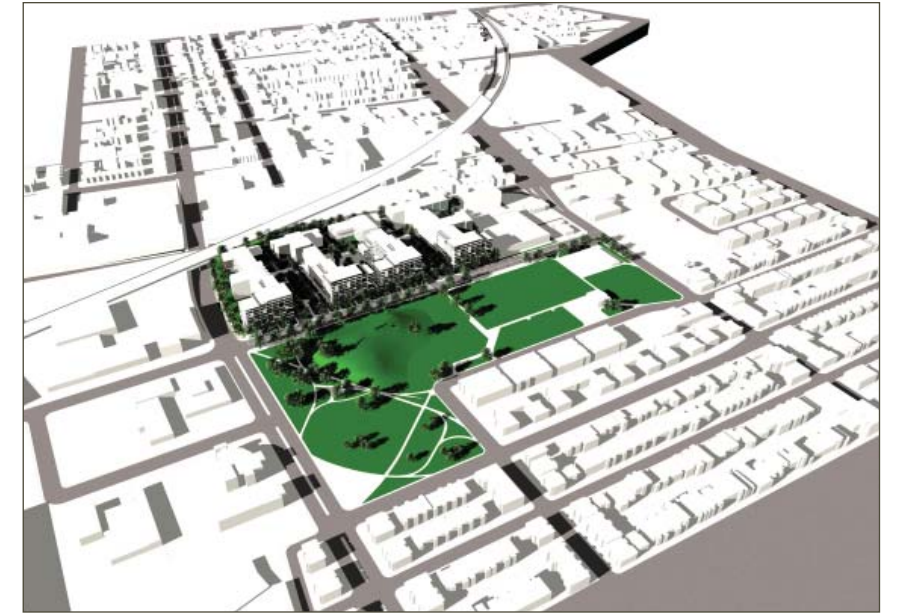

Vue en 3D de la proposition

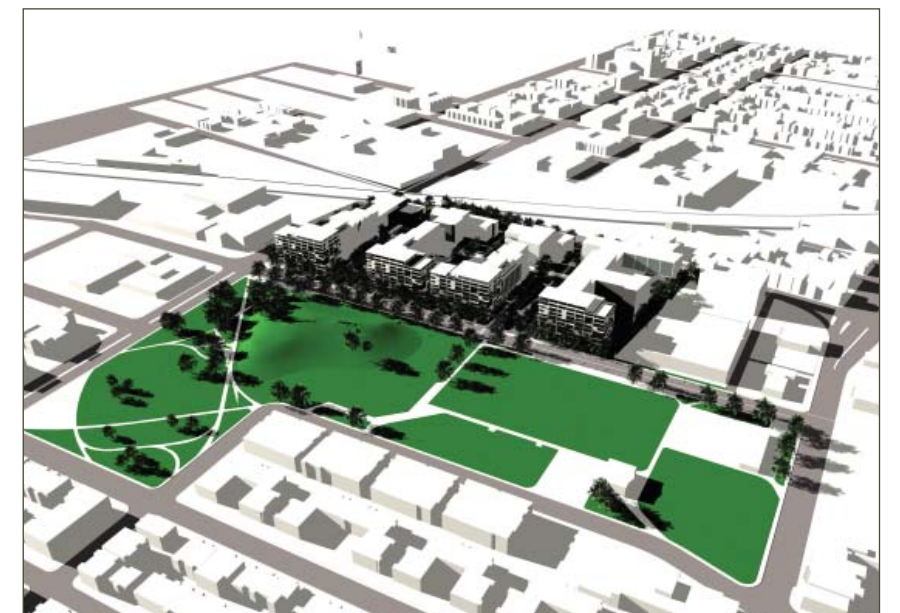

Vue en 3D de la proposition





Vue vers l'Est du projet. En premier plan, le viaduc ferroviaire du CP.




Vue en 3D de la proposition

COUPE GÉNÉRALE EST-OUEST (A-A')

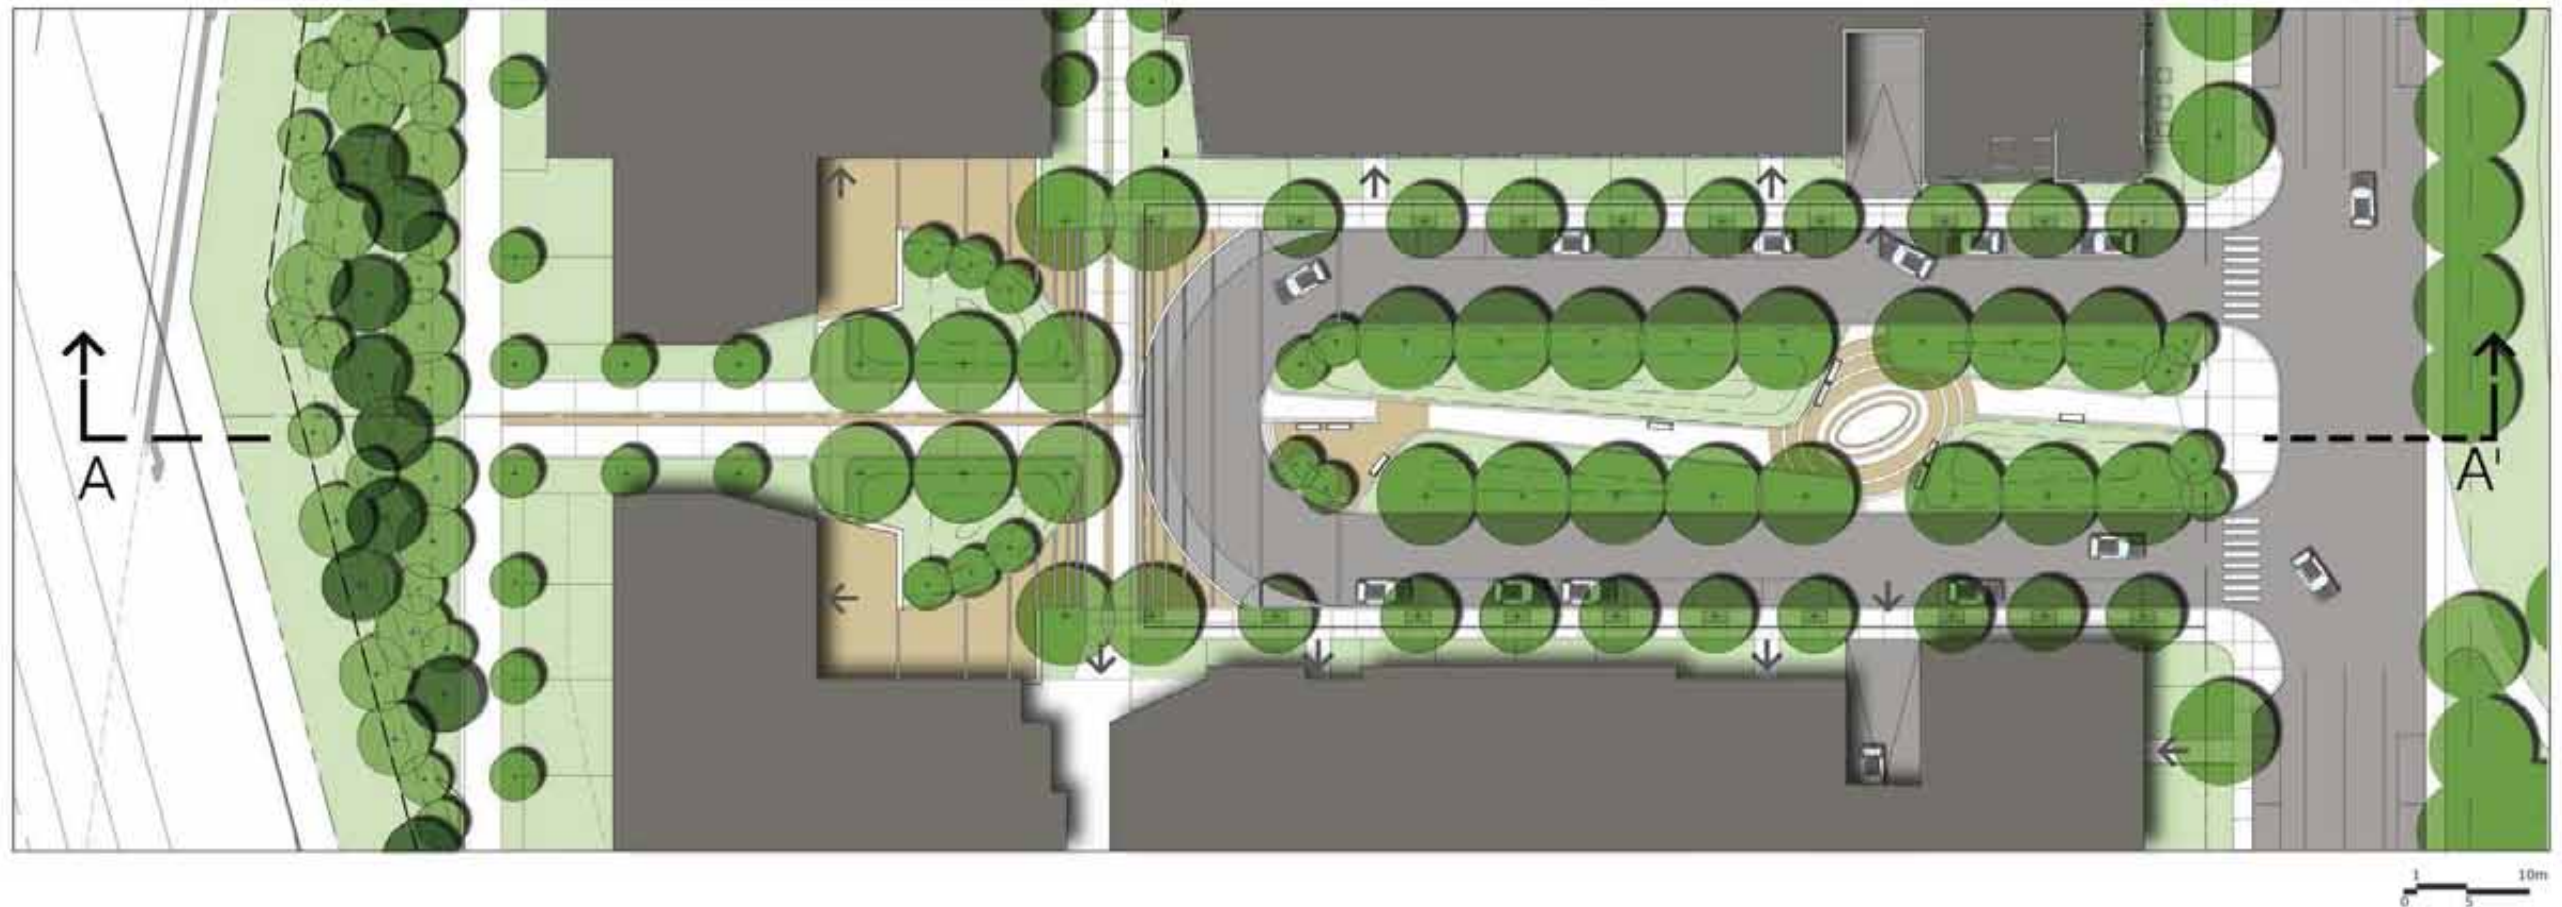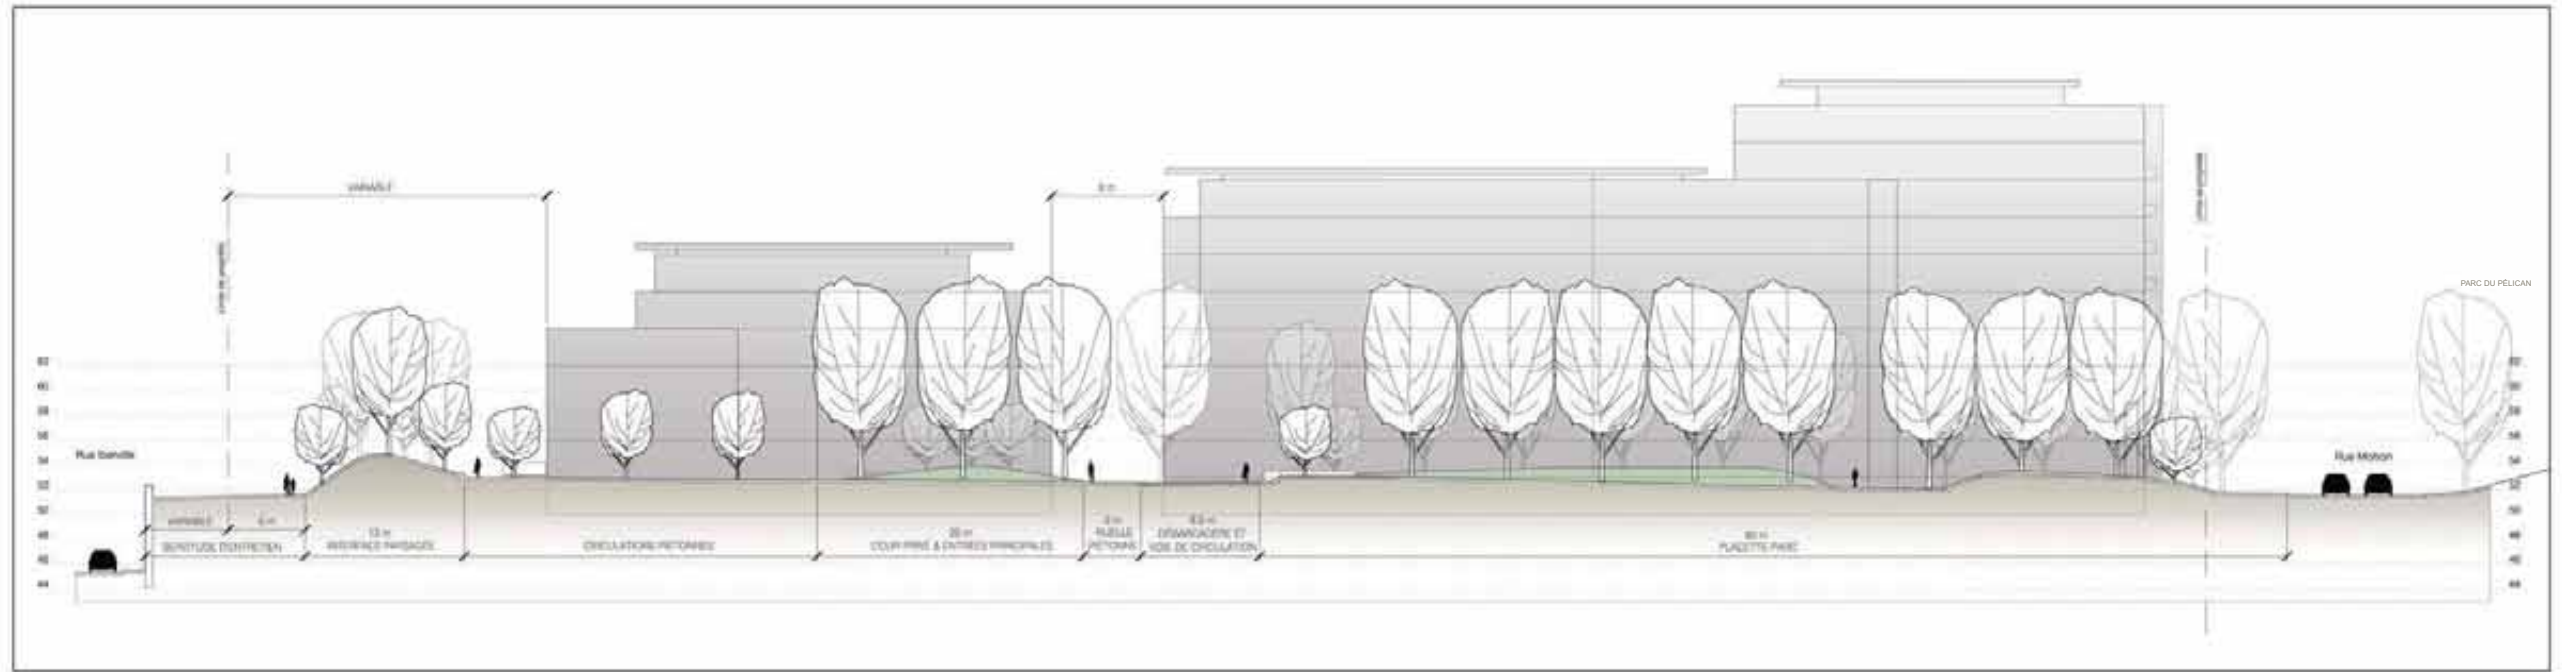


TIPOLOGIES PAYSAGÈRES

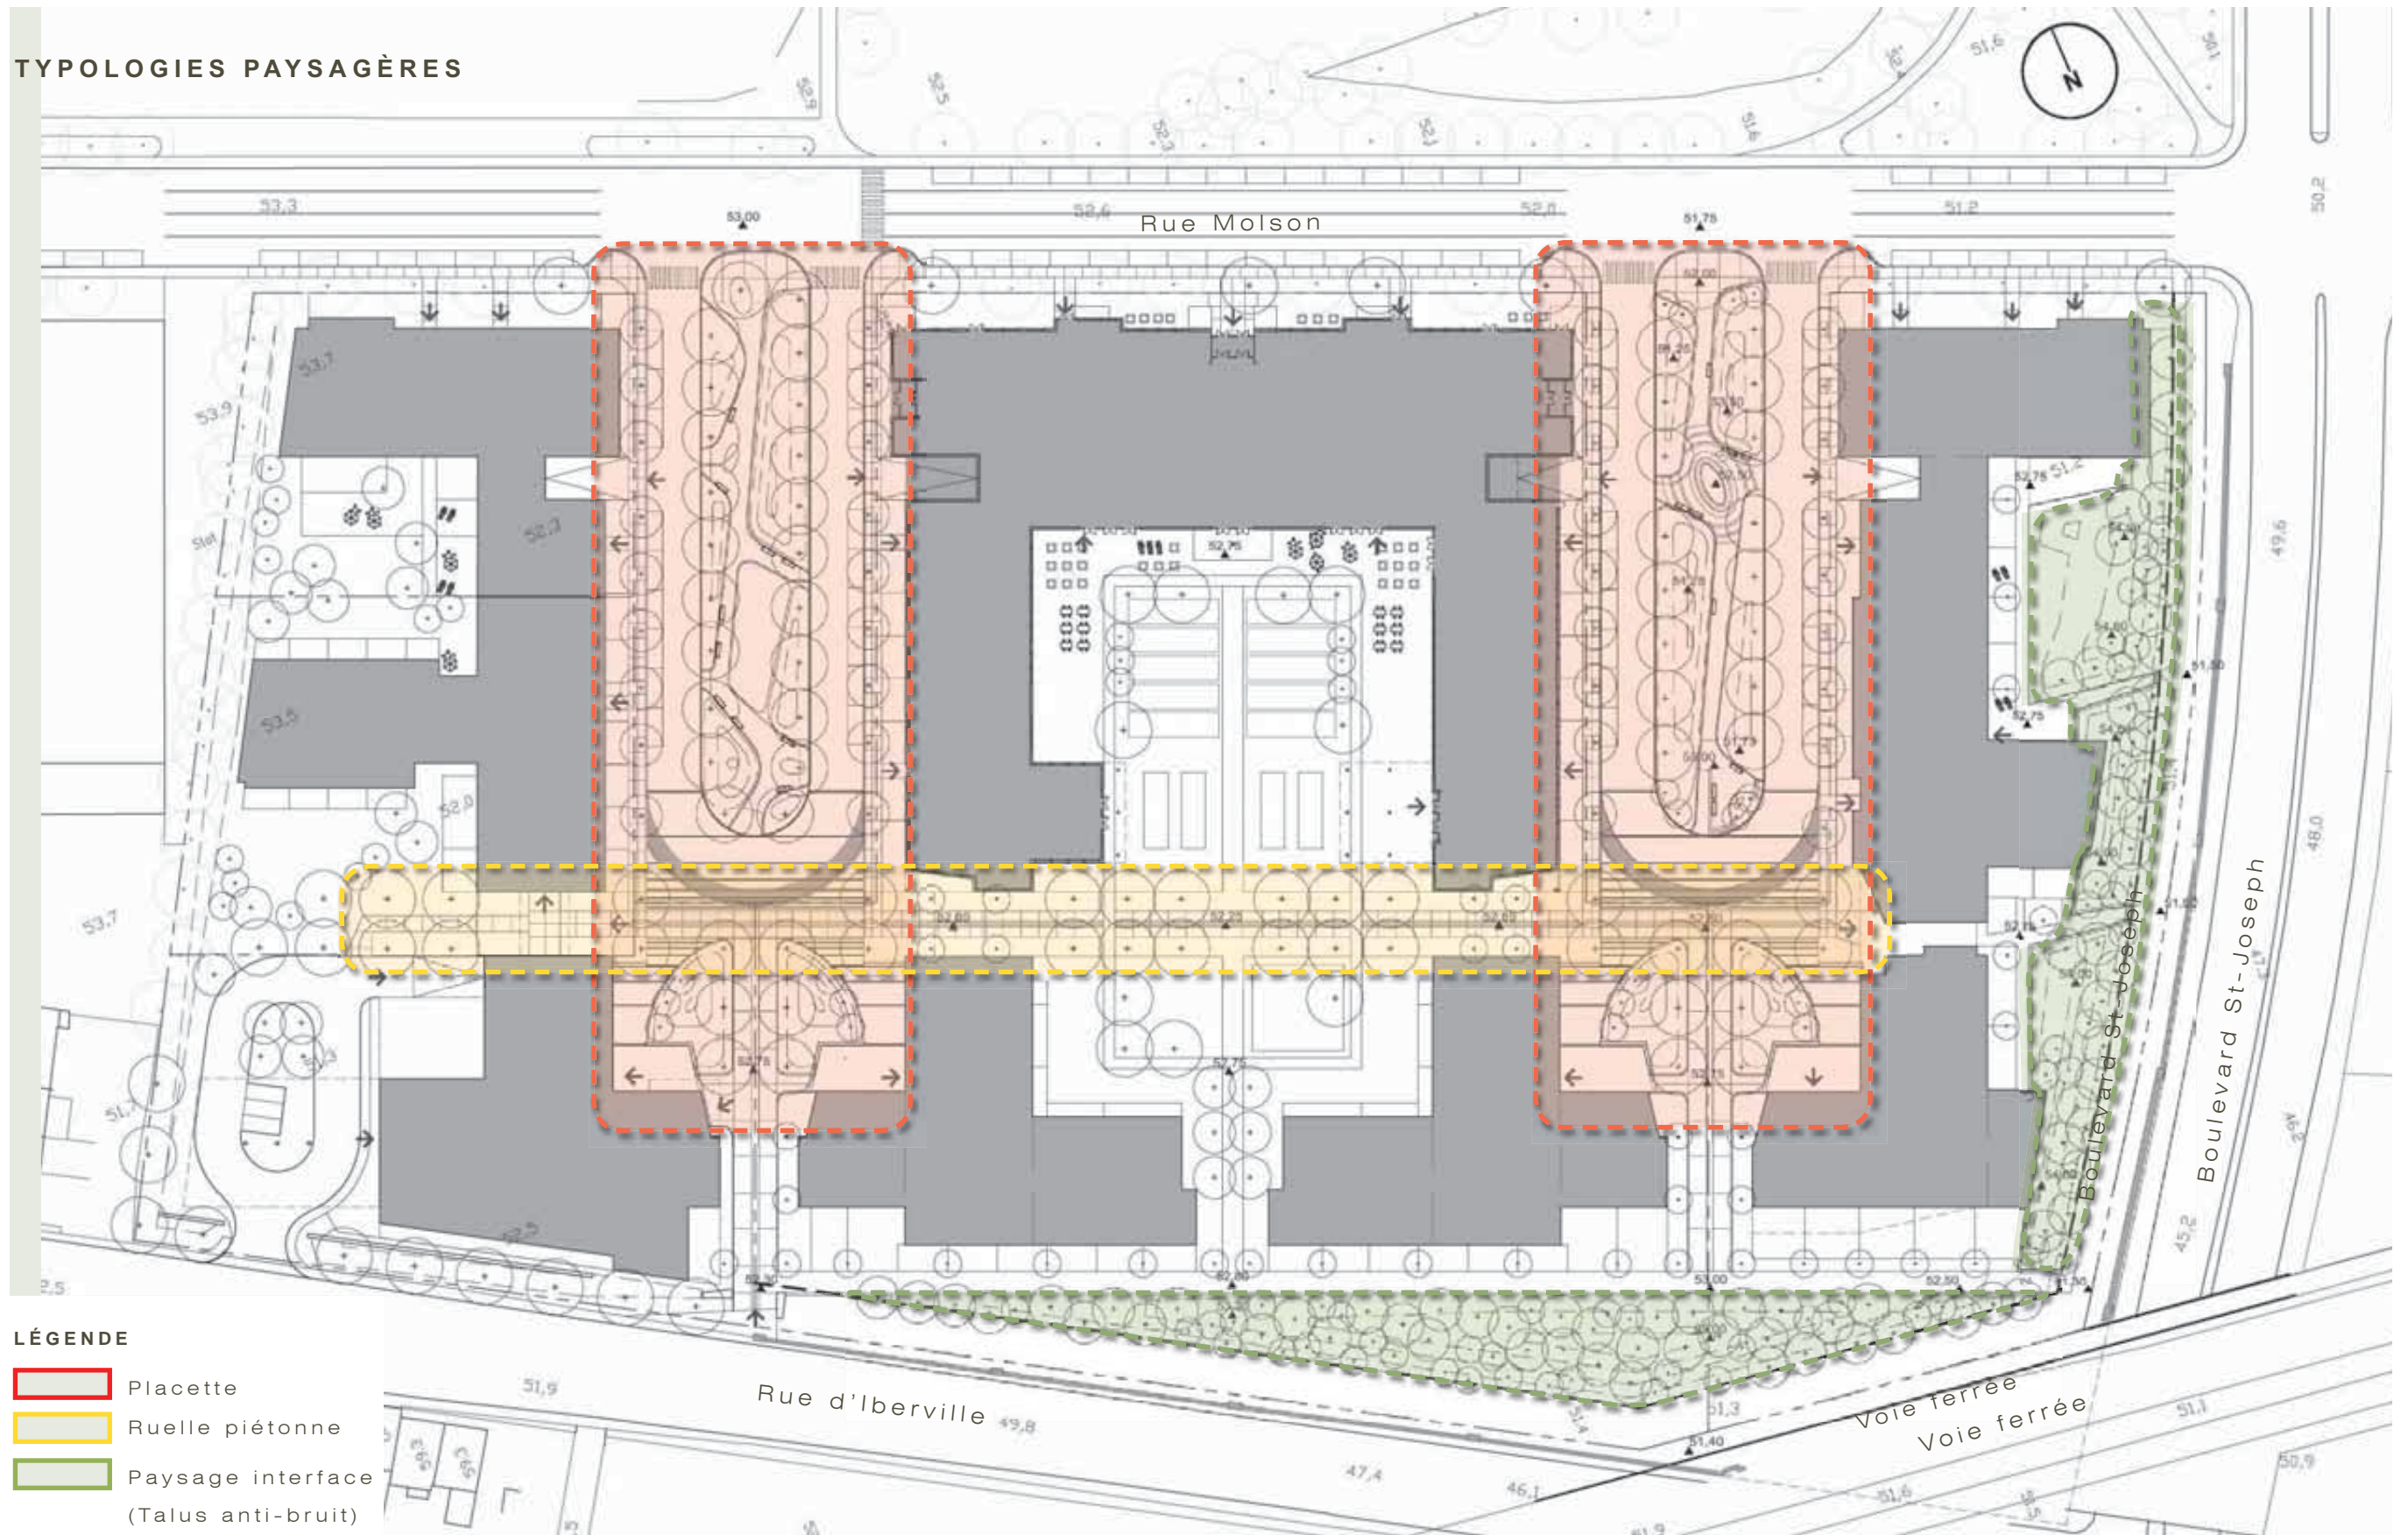

LÉGENDE

- Placette
- Ruelle piétonne
- Paysage interface (Talus anti-bruit)



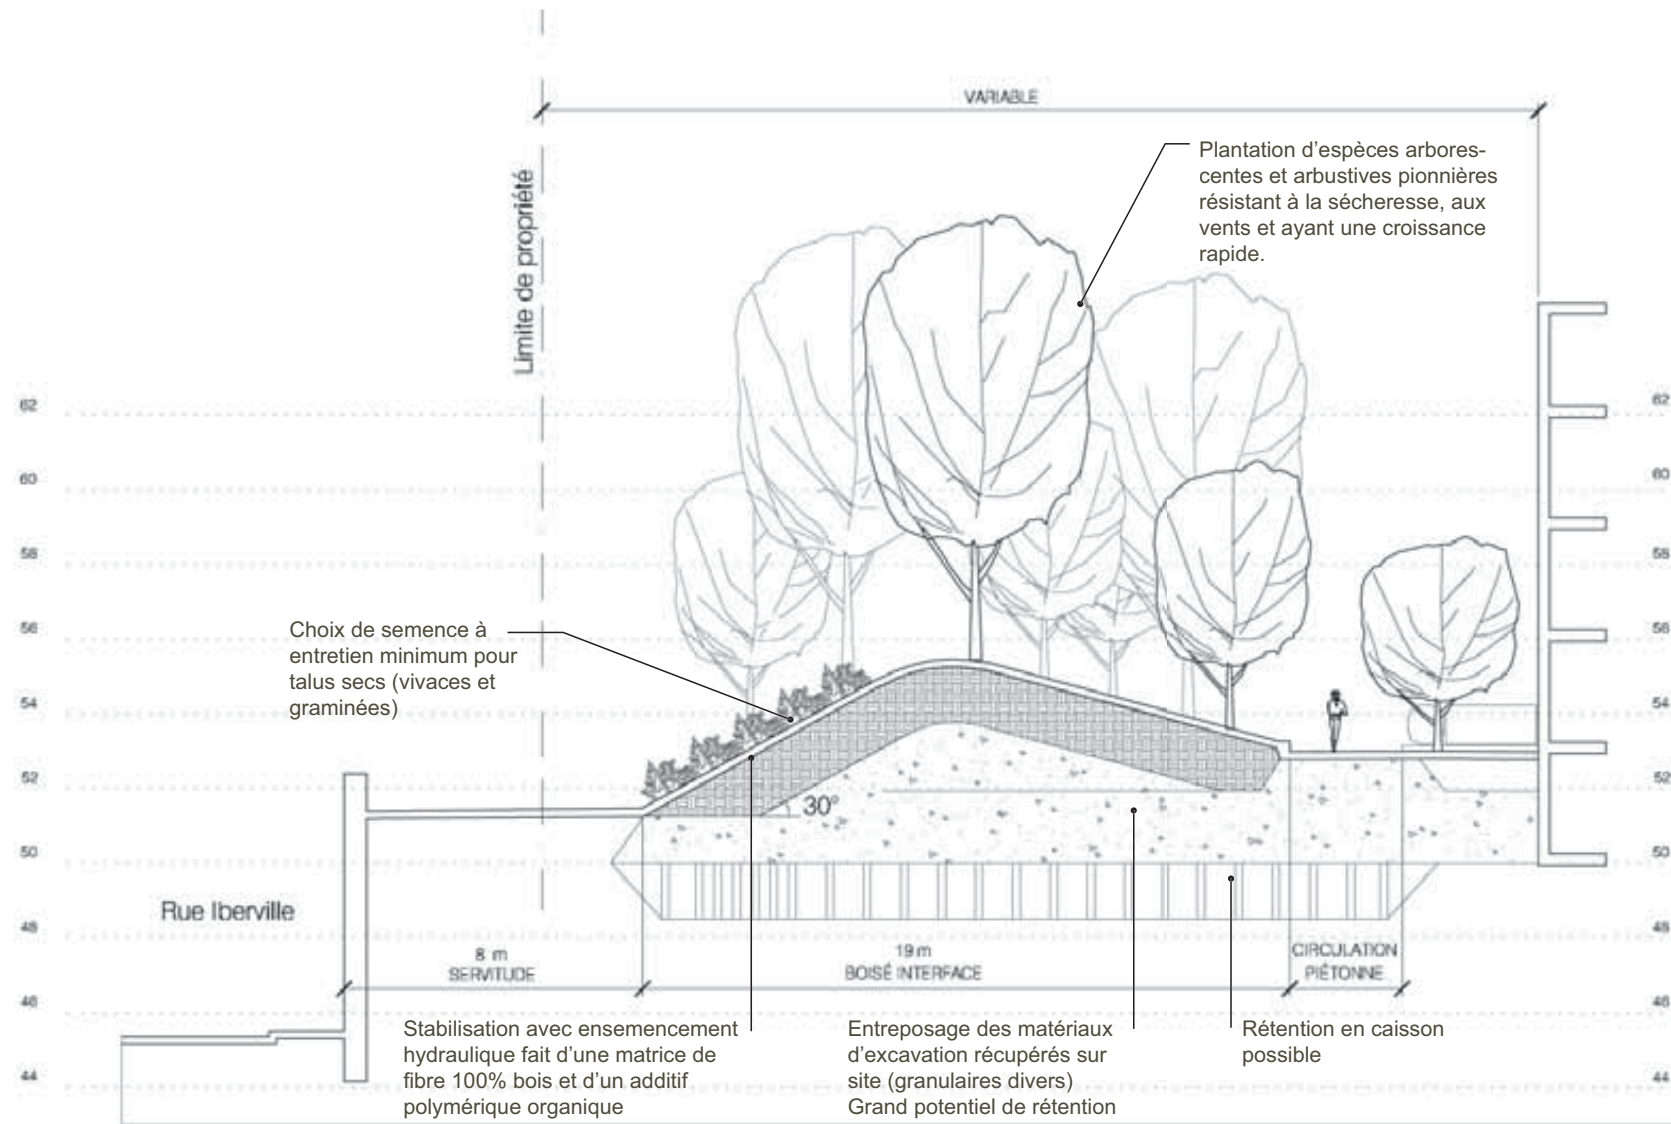

Coupe technique



Vue depuis le sud



Vue à partir du boulevard Saint-Joseph



Vue de pris l'ouest



Vue à partir de la rue d'iberville