

CHA
CARDINAL HARDY
ARCHITECTURE | PAYSAGE | DESIGN URBAIN





EN COLLABORATION AVEC
MSDI
MÉNÈS SHOONER DAGENAIS LETOURNEUX
Architectes

CONCEPTIONS RACHEL-JULIEN inc.



13 janvier 2010

plan rez-de-chaussée

Site Préfontaine 3100, rue Rachel

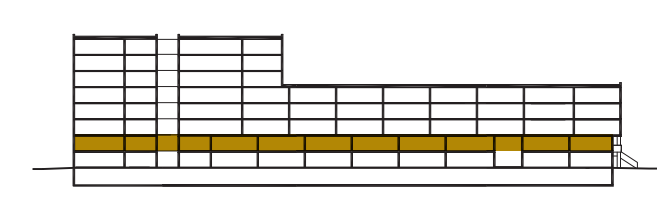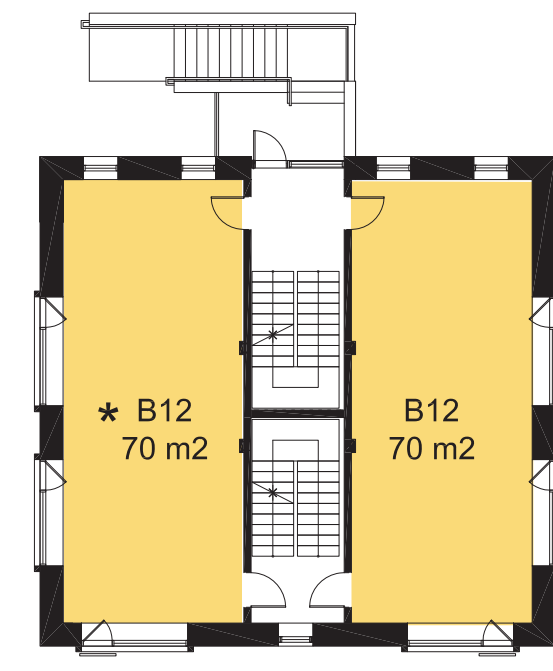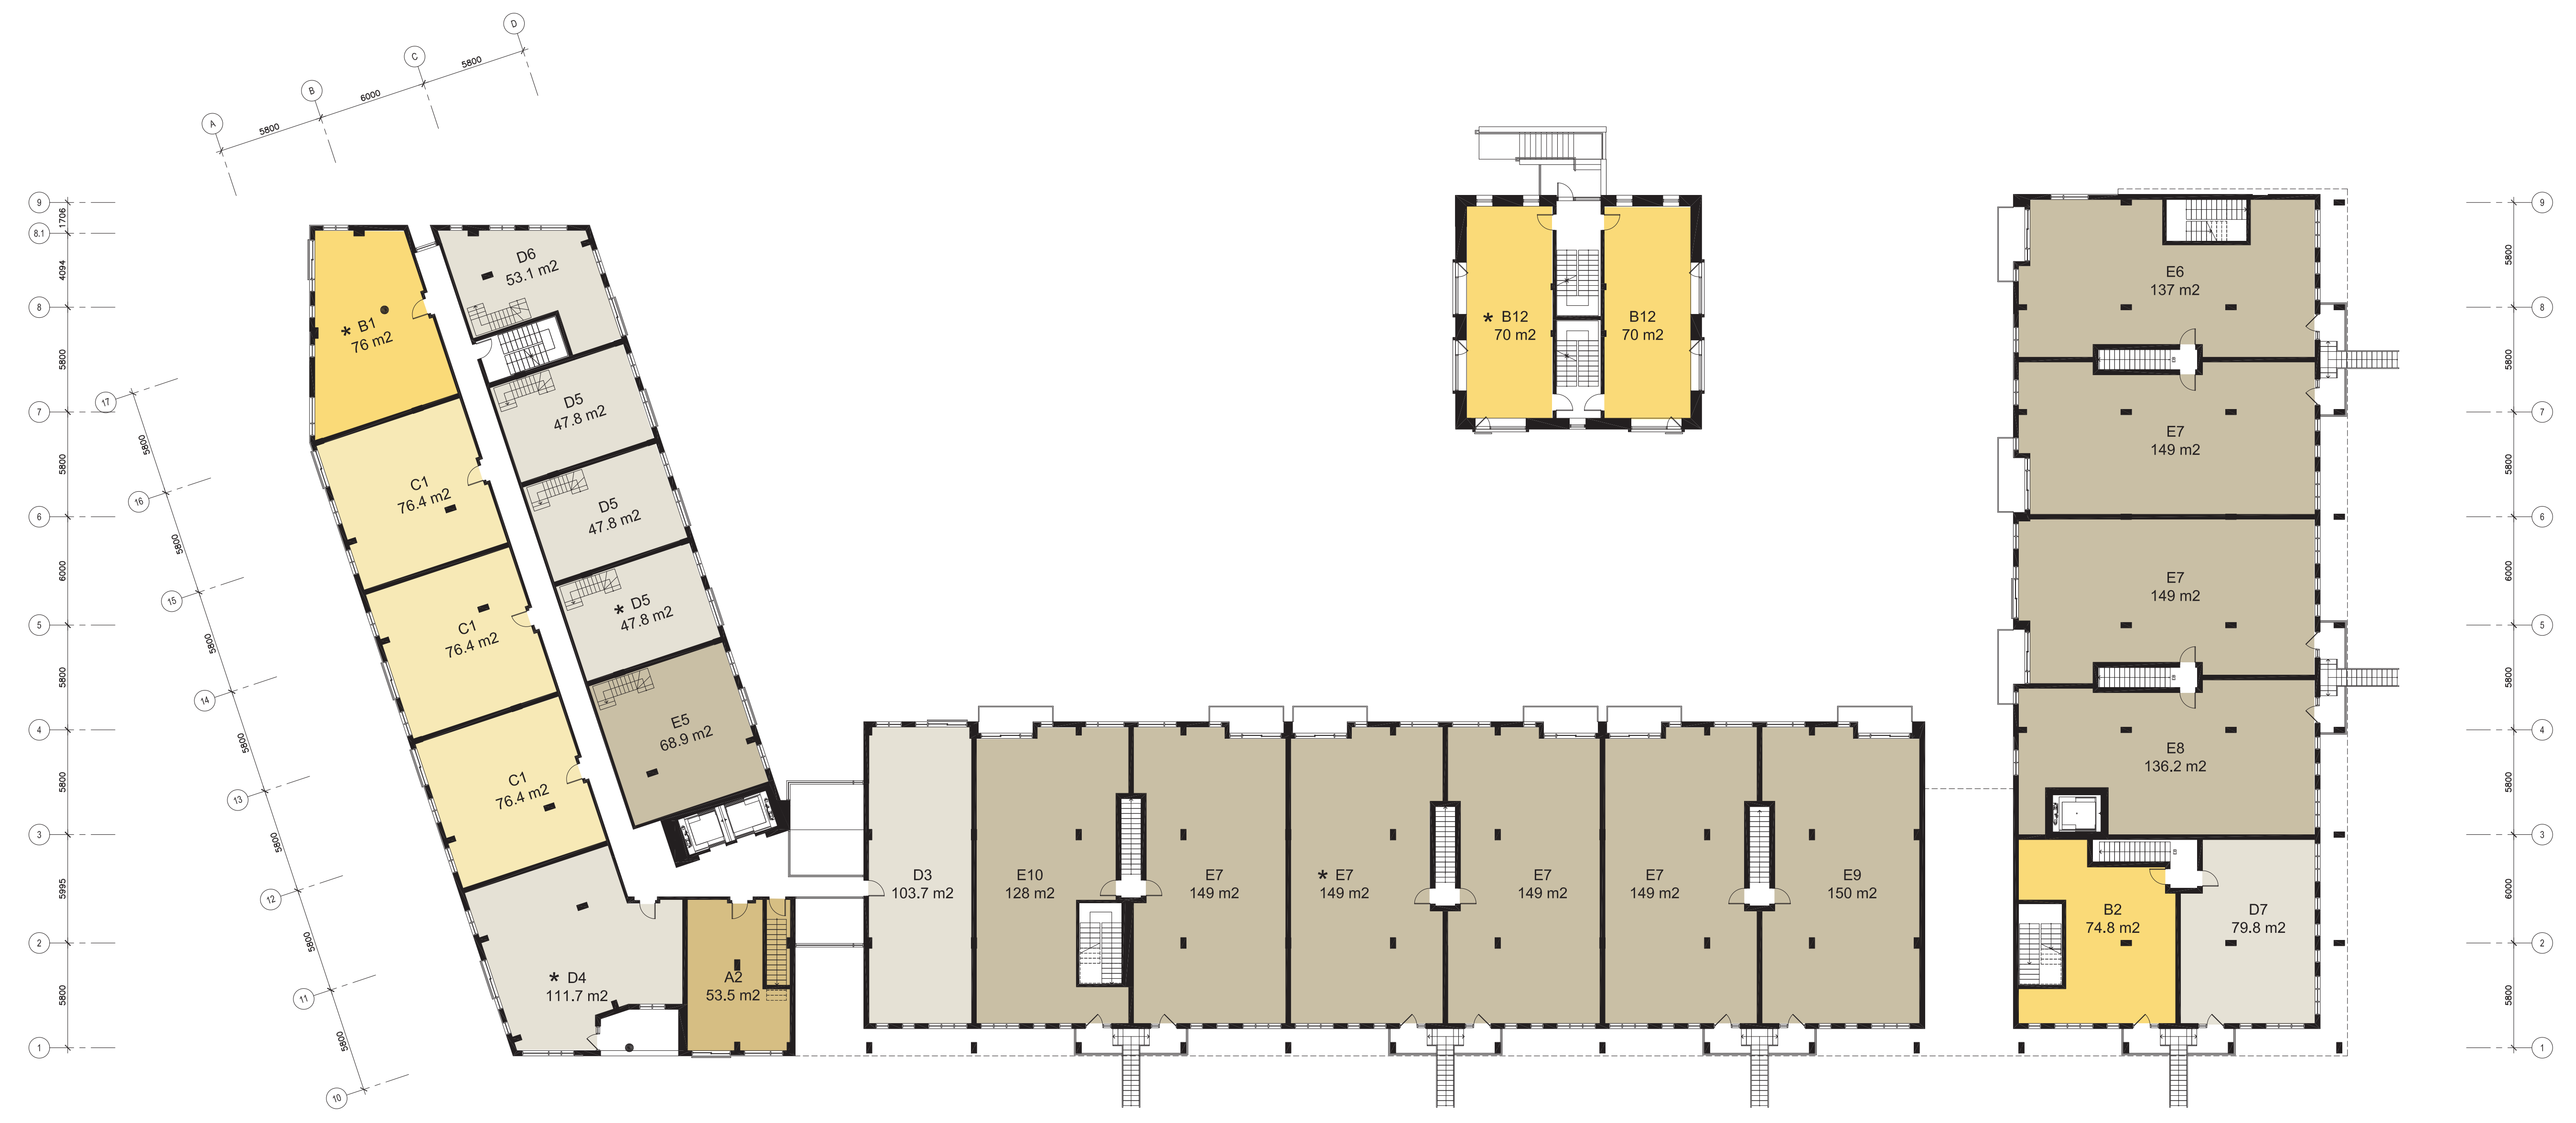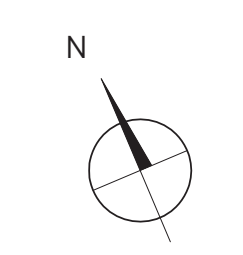






* PLANS LOGEMENTS TYPES

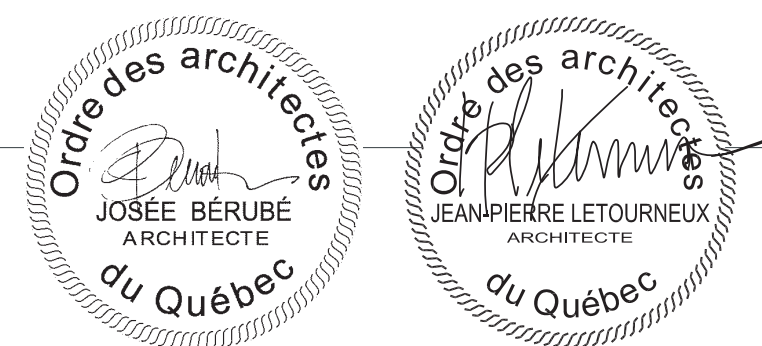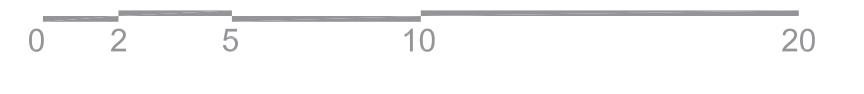

13 janvier 2010

plan 2e étage






Site Préfontaine 3100, rue Rachel

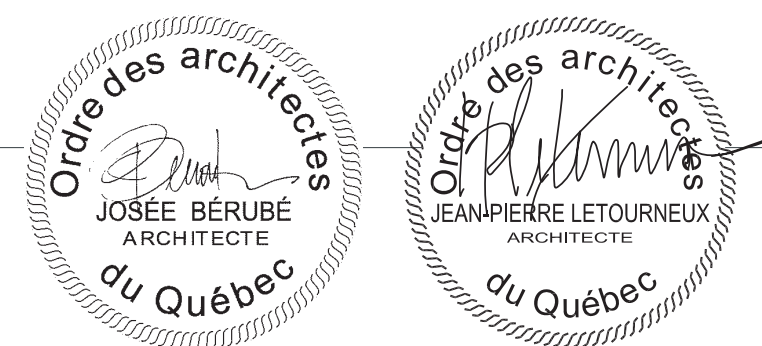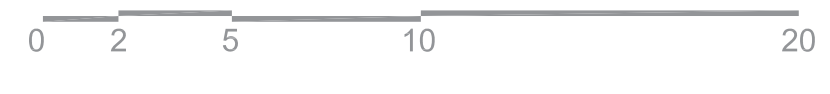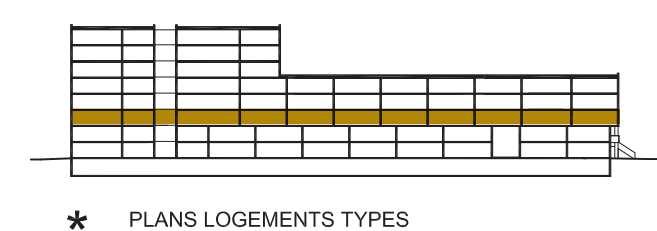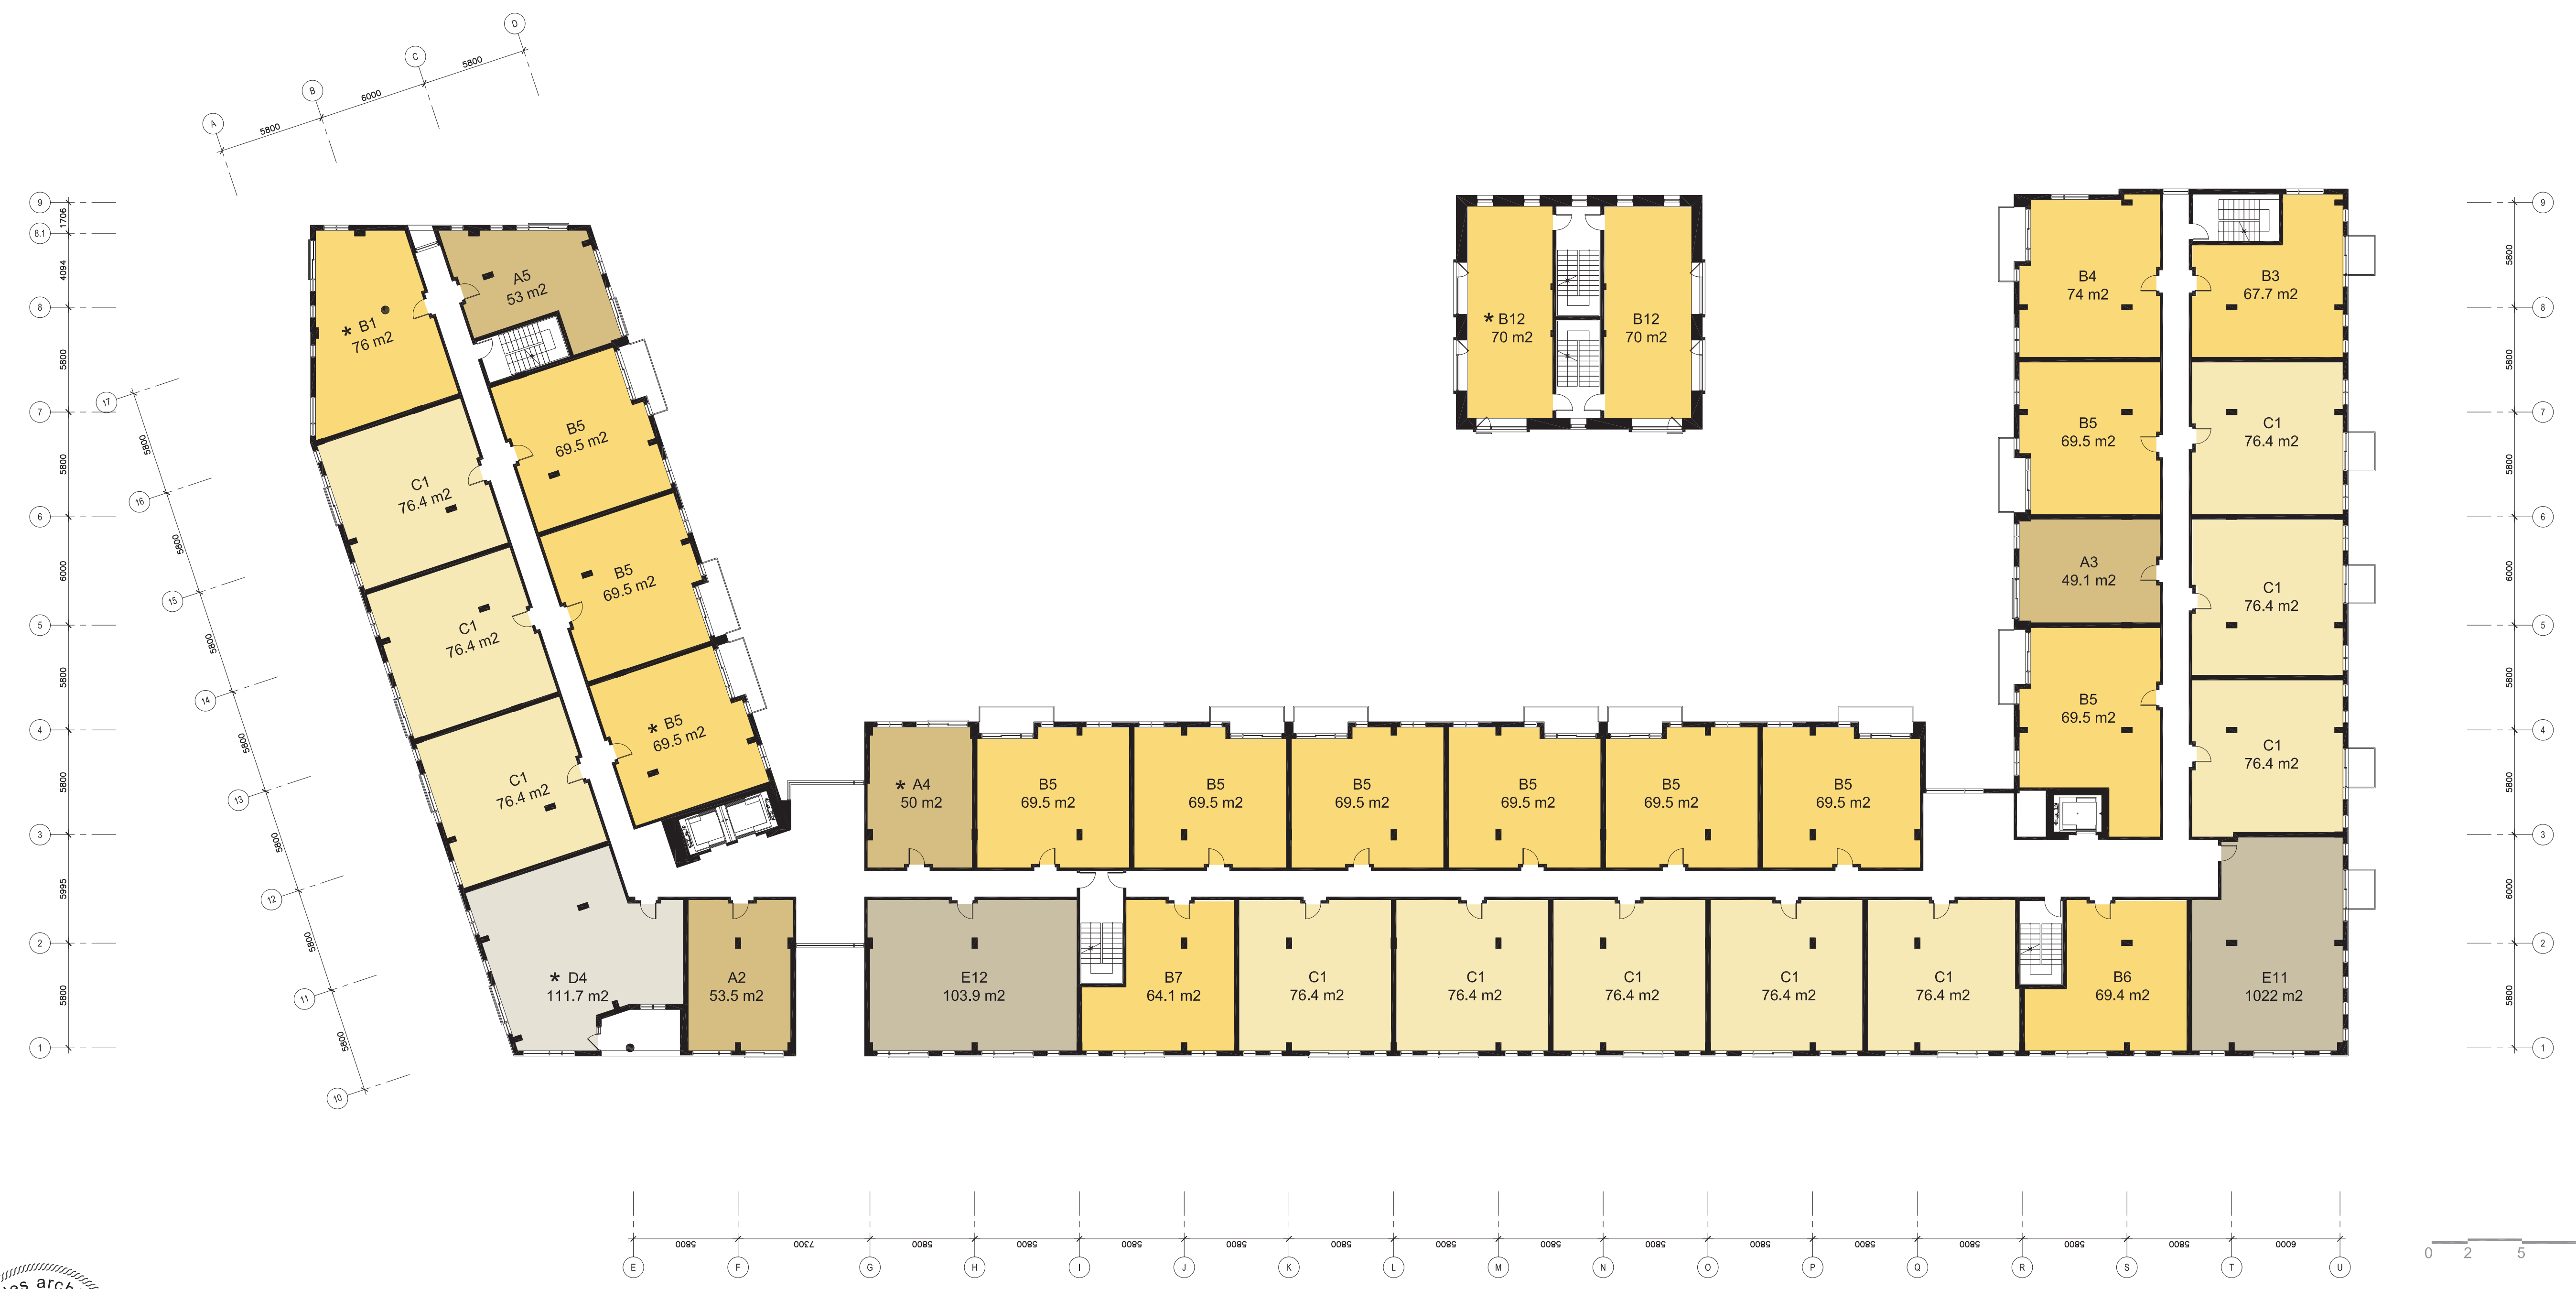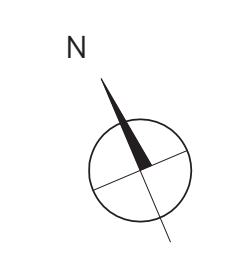

13 janvier 2010

plan 3e étage





Site Préfontaine 3100, rue Rachel

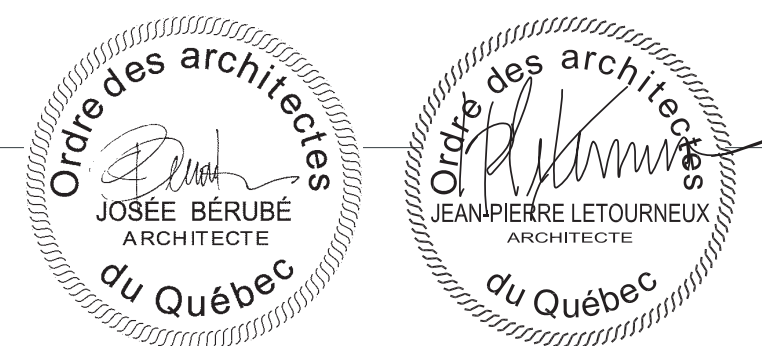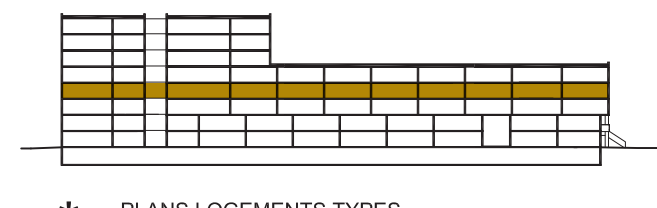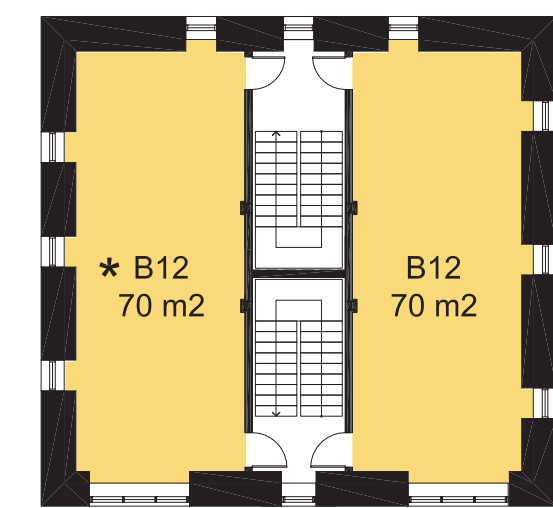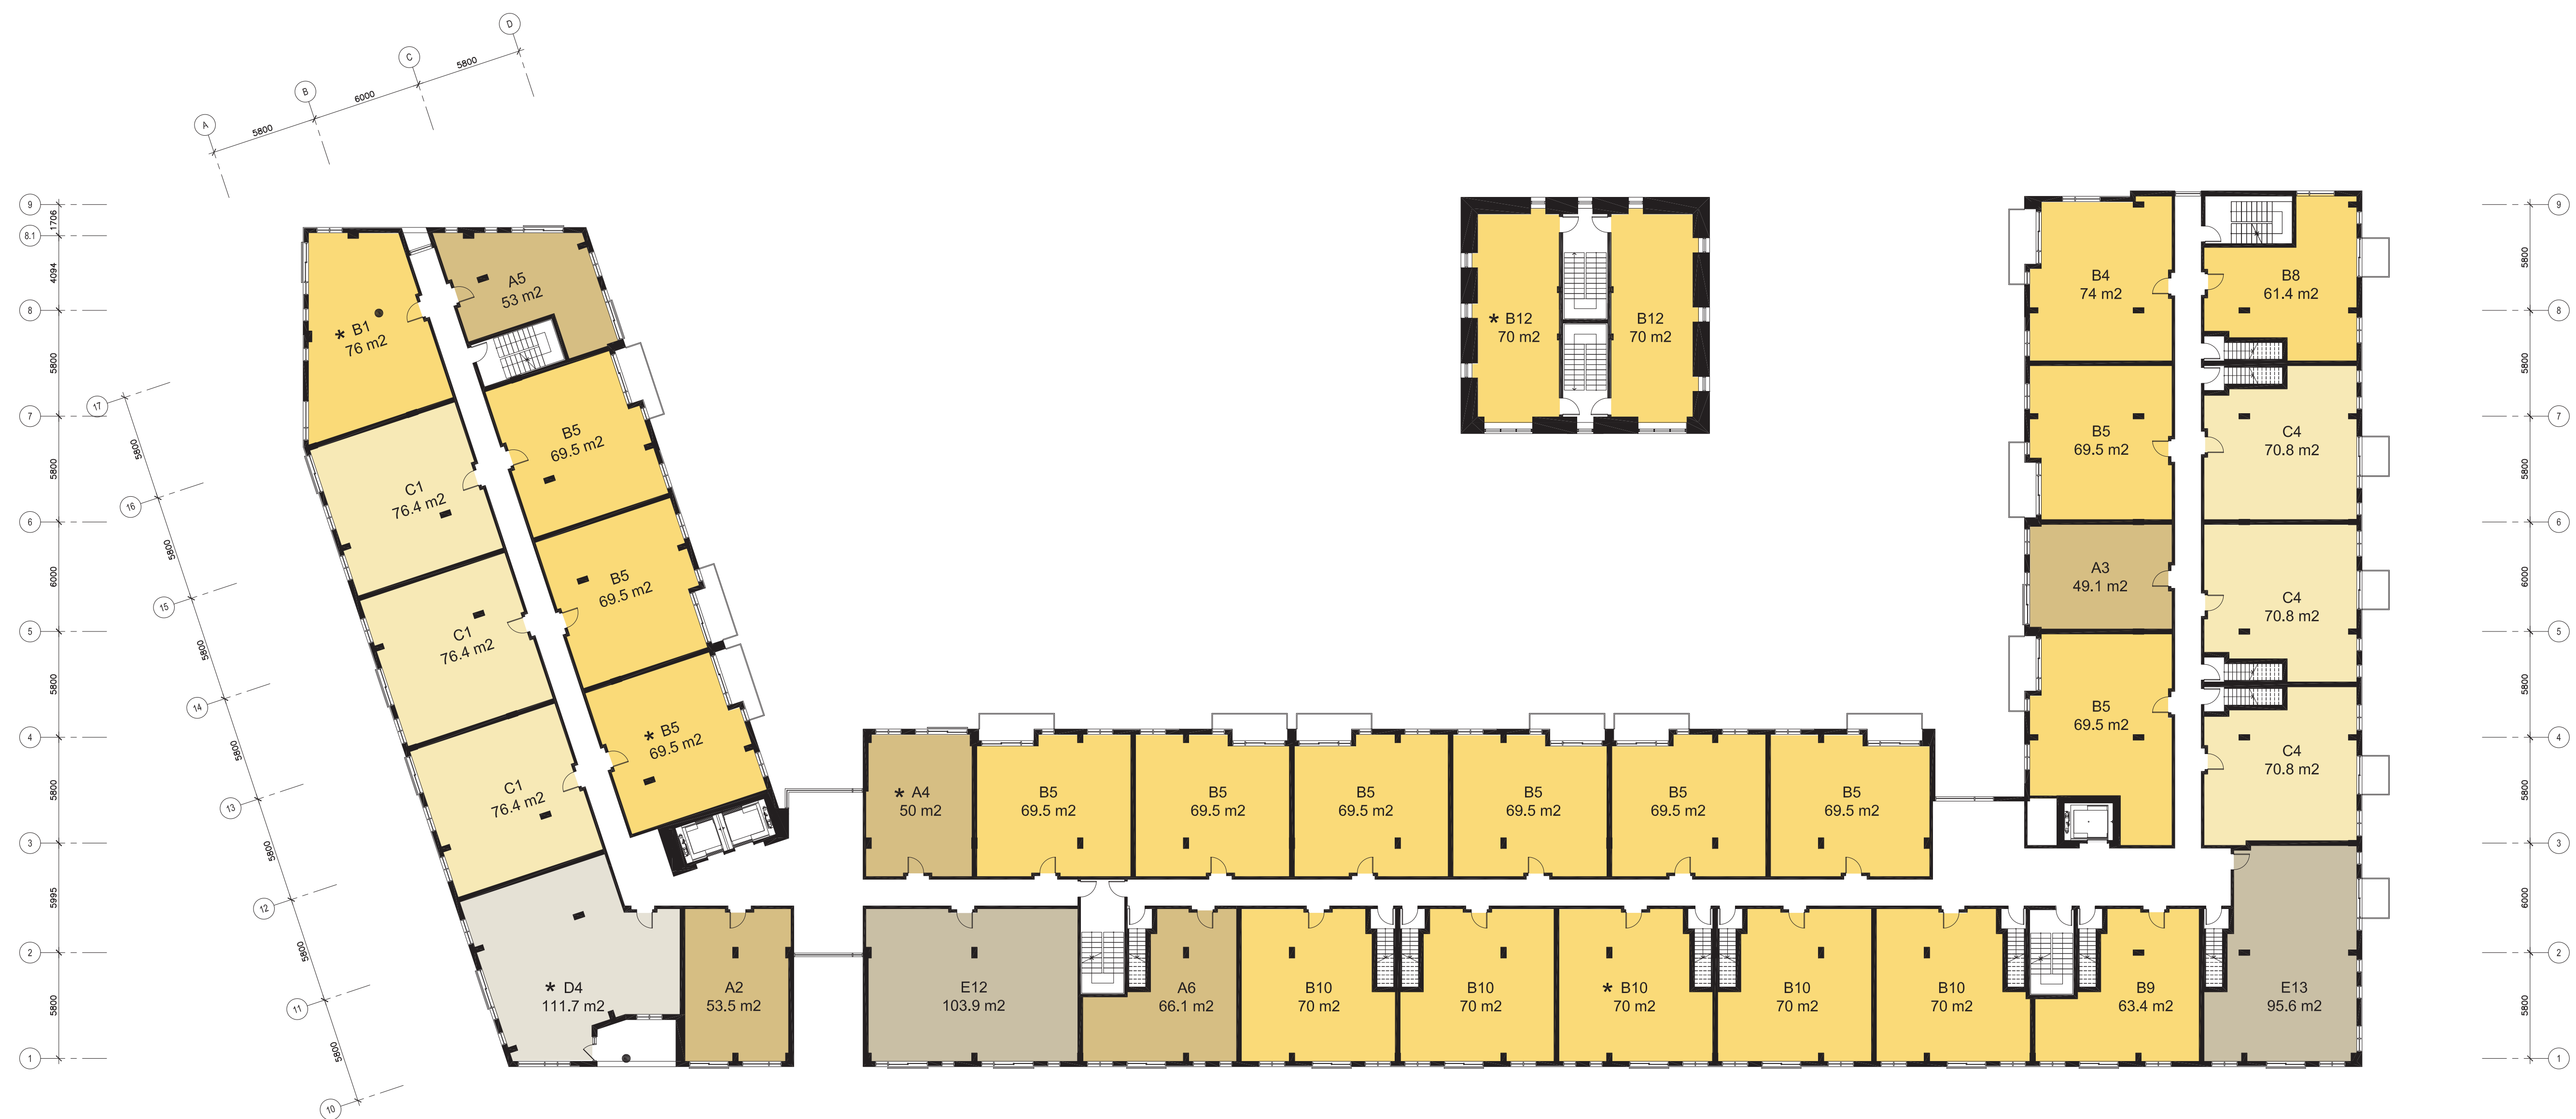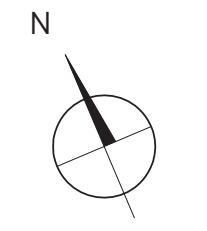

13 janvier 2010

plan 4e étage





Site Préfontaine 3100, rue Rachel

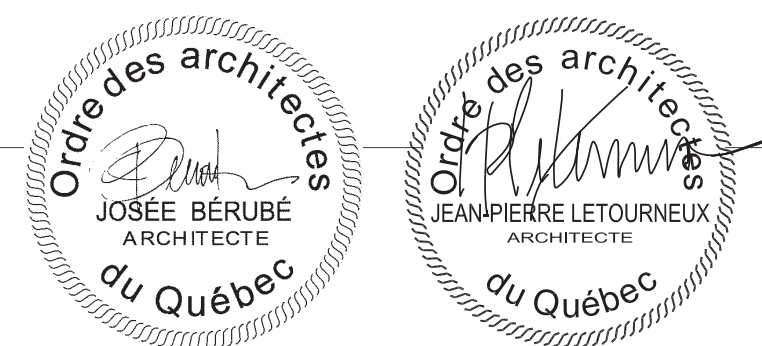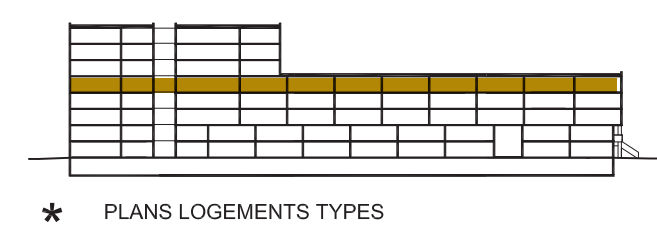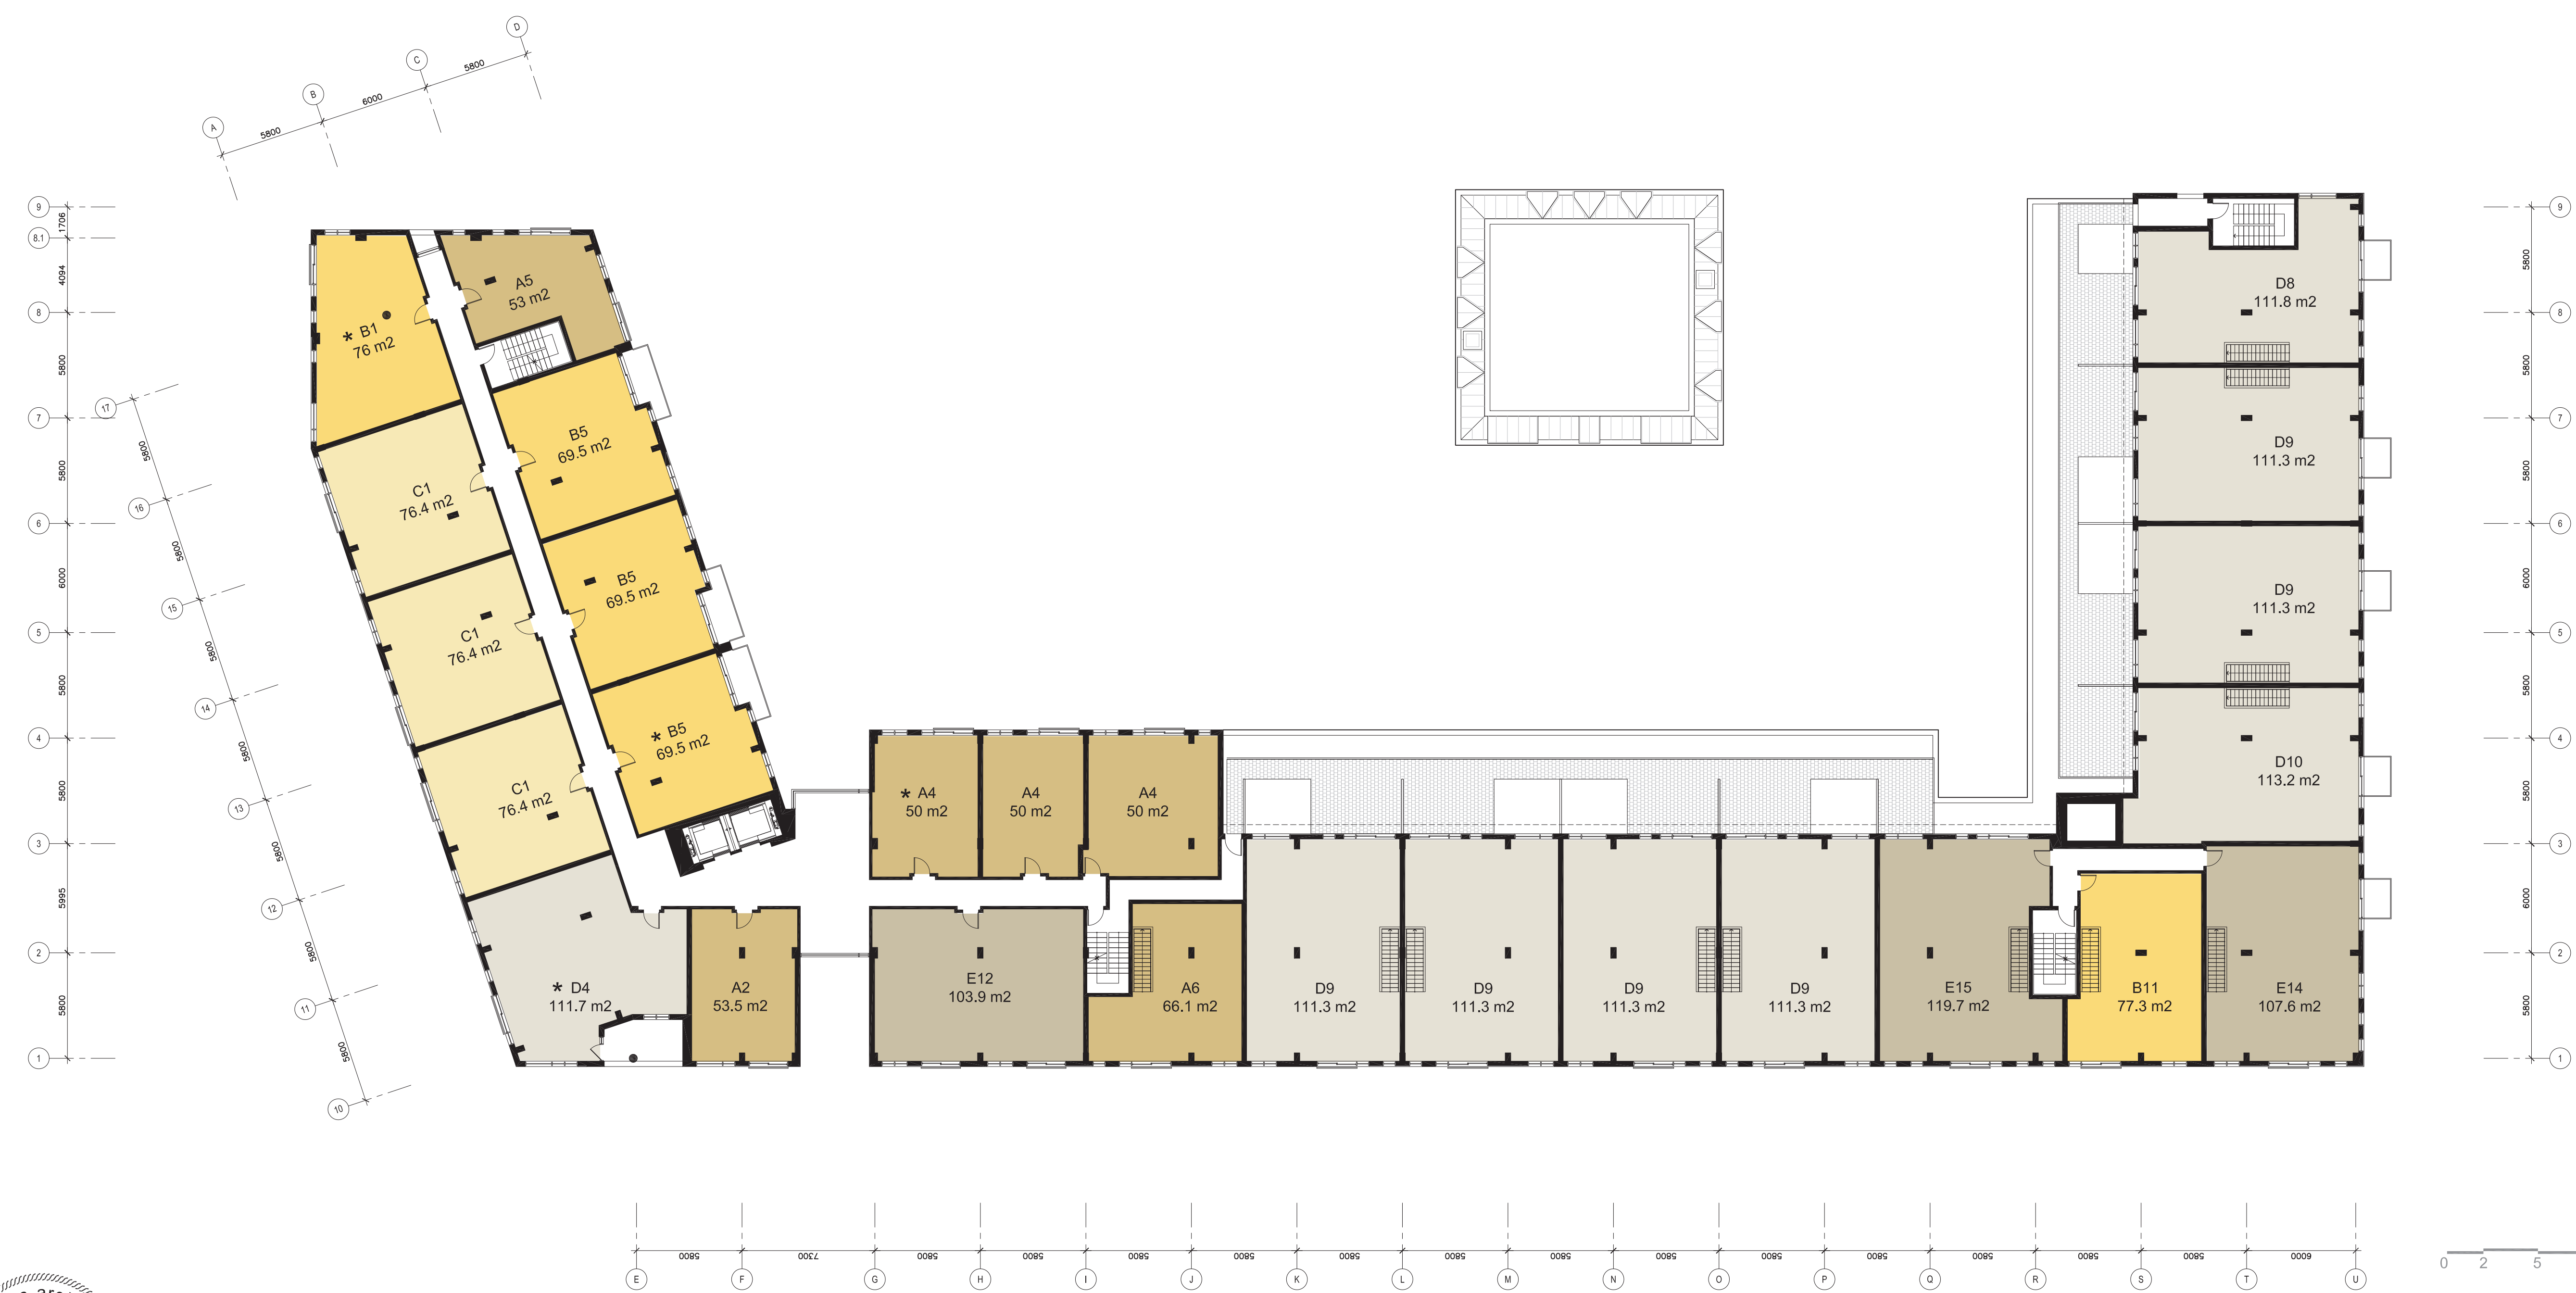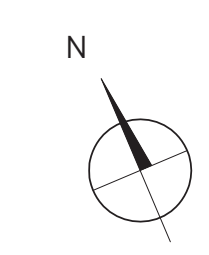

13 janvier 2010

plan 5e étage






Site Préfontaine 3100, rue Rachel

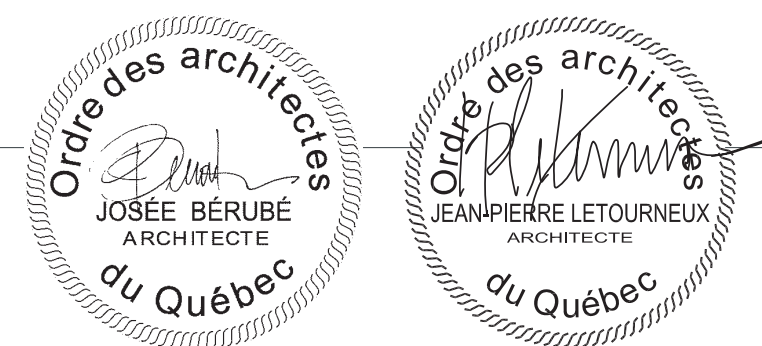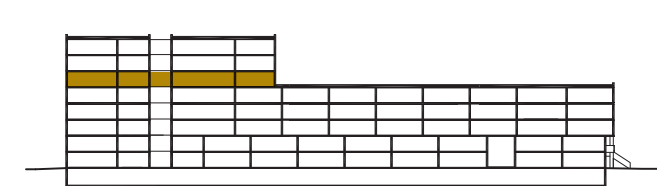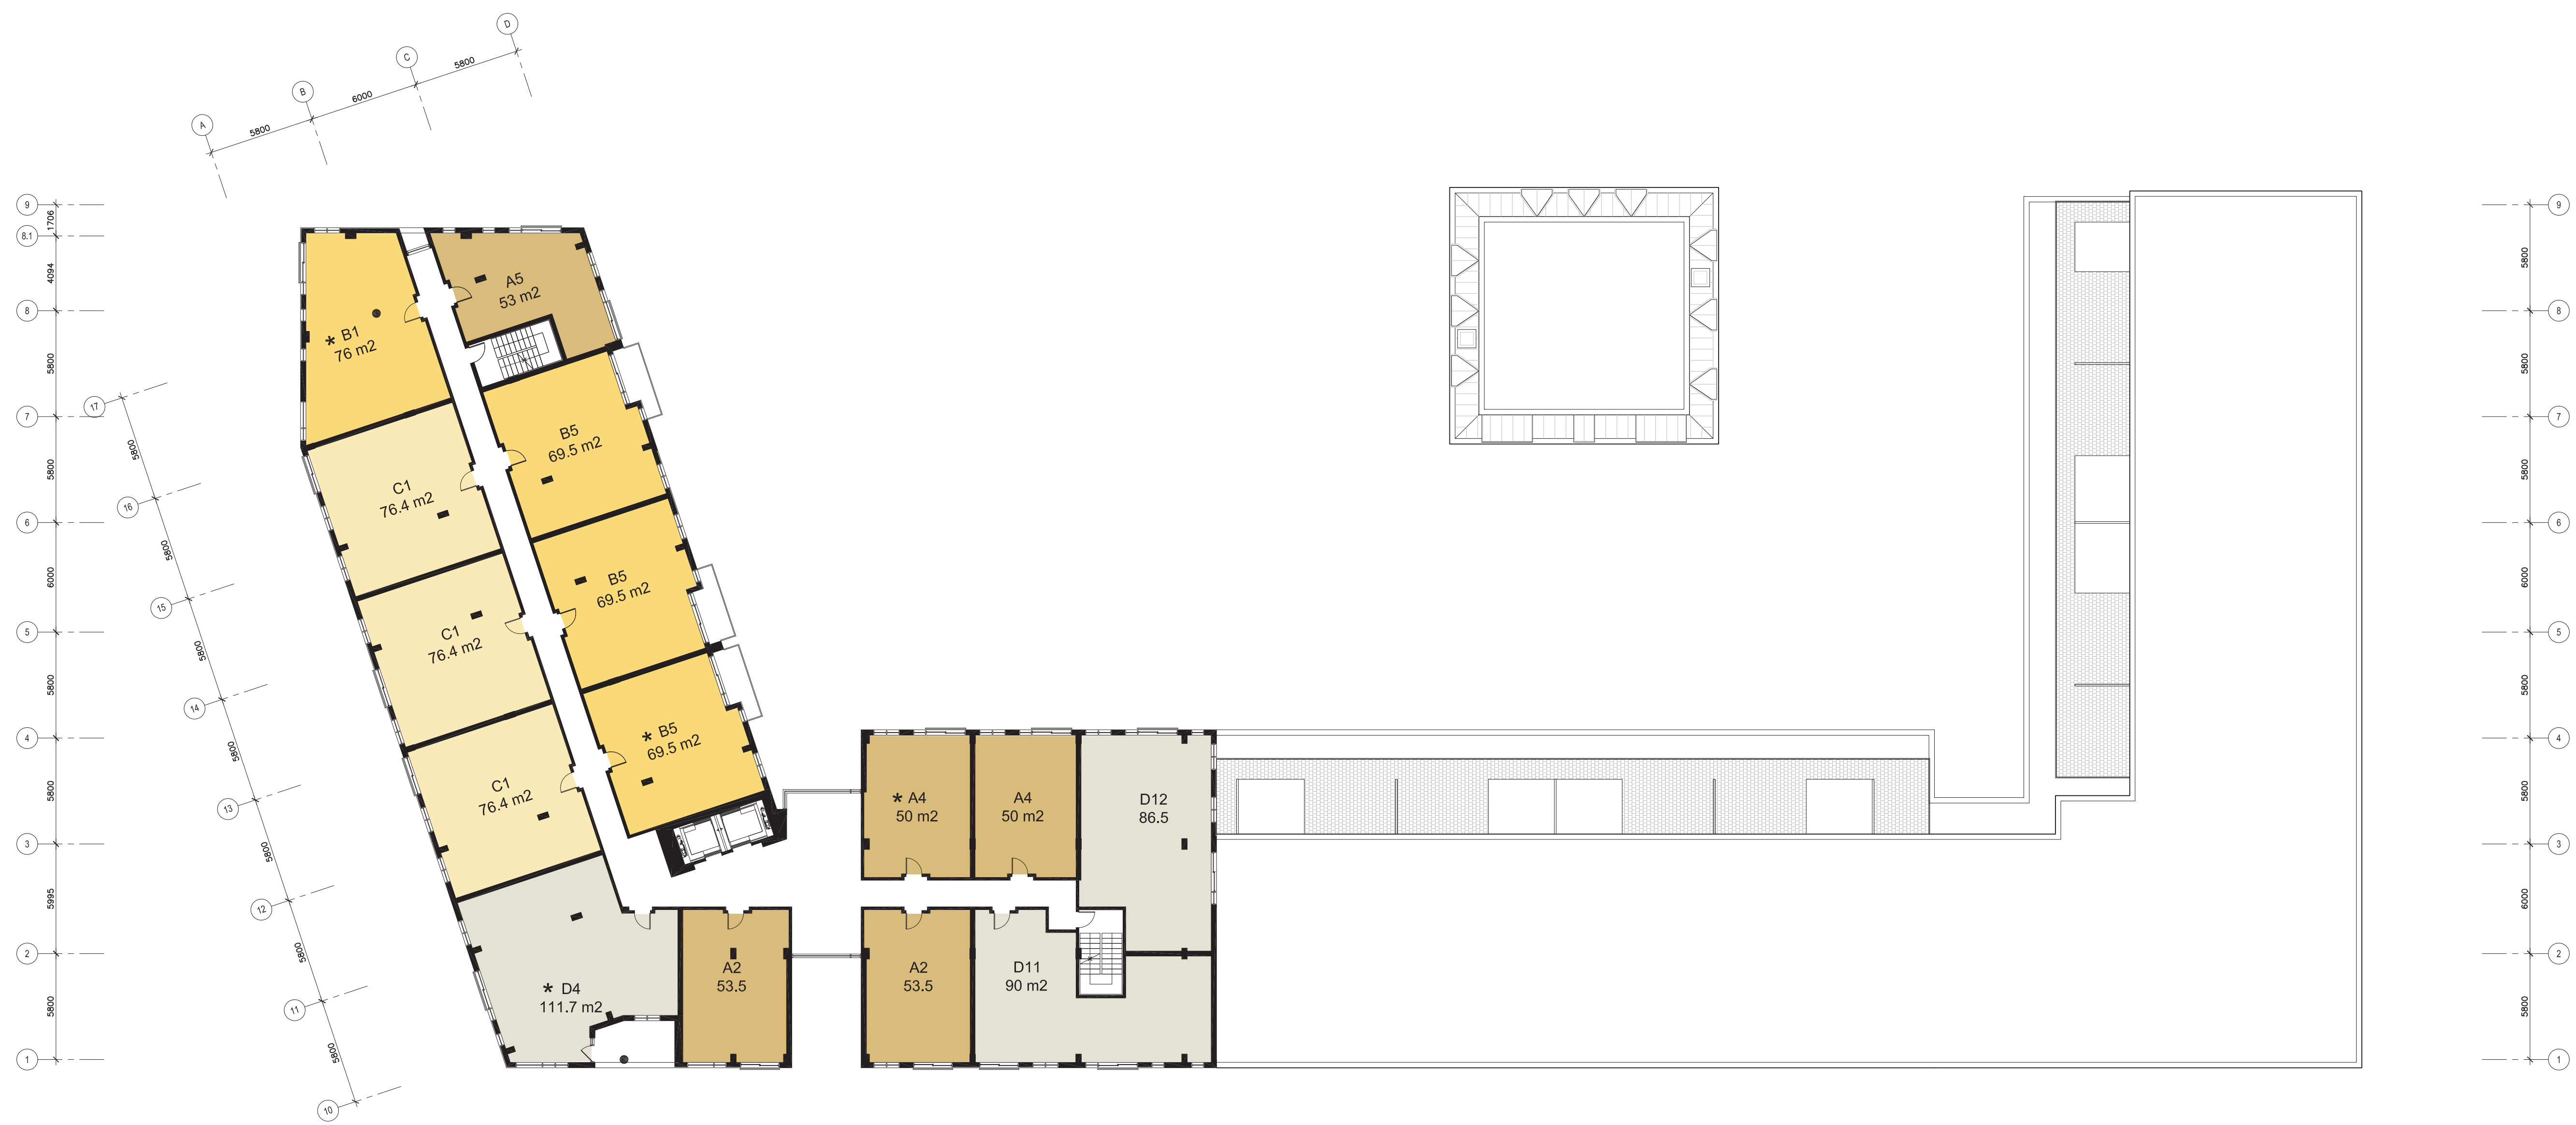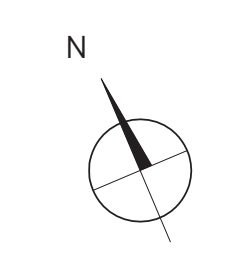

13 janvier 2010

plan 6e étage




Site Préfontaine 3100, rue Rachel

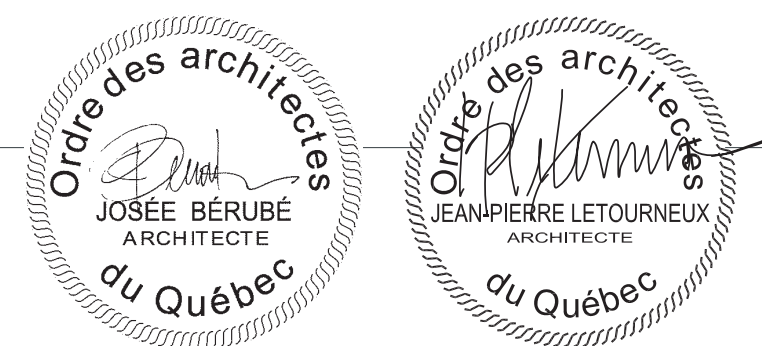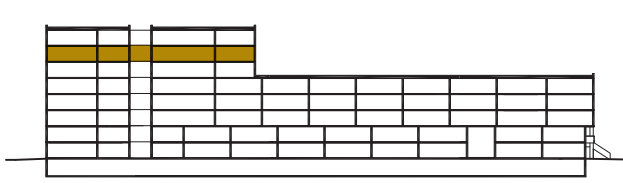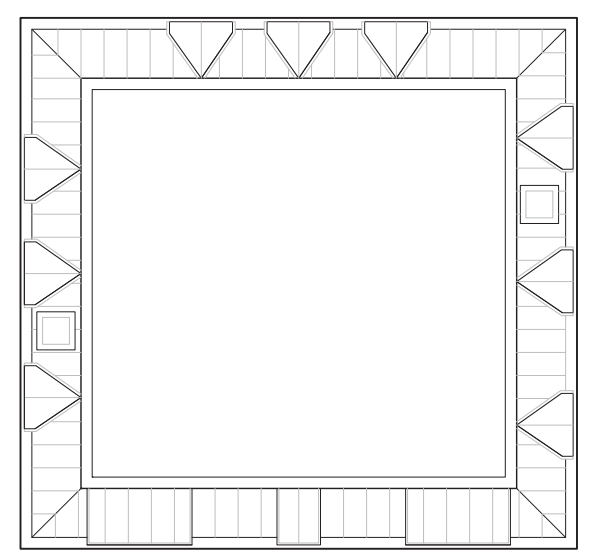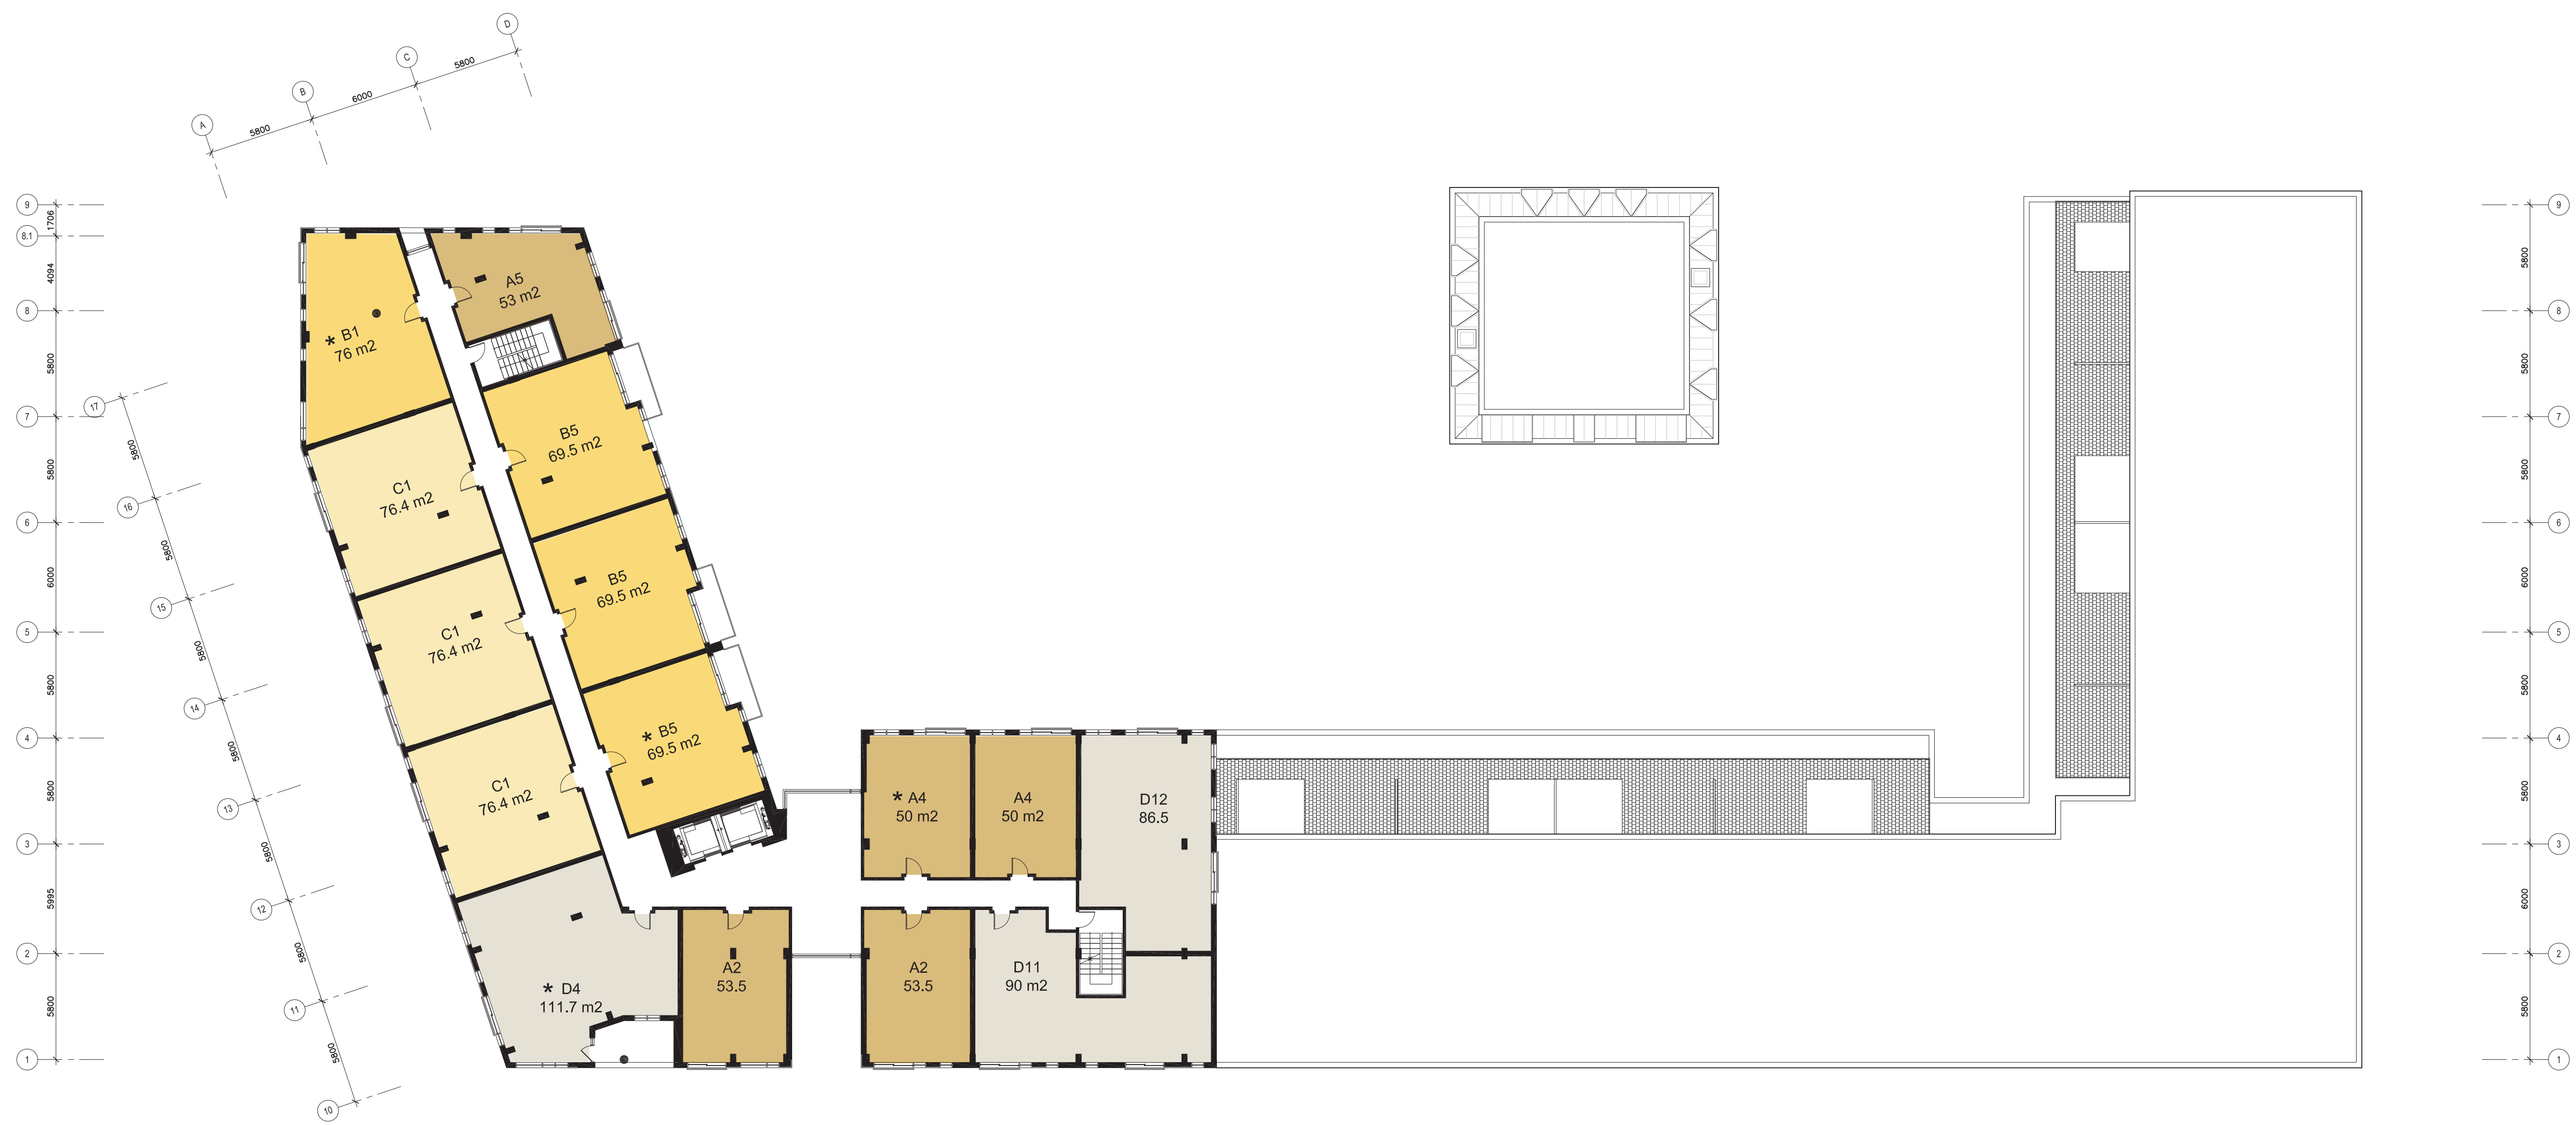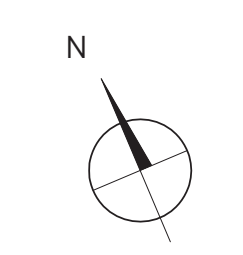

13 janvier 2010

plan 7e étage

Site Préfontaine 3100, rue Rachel

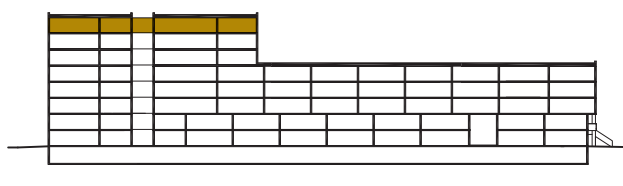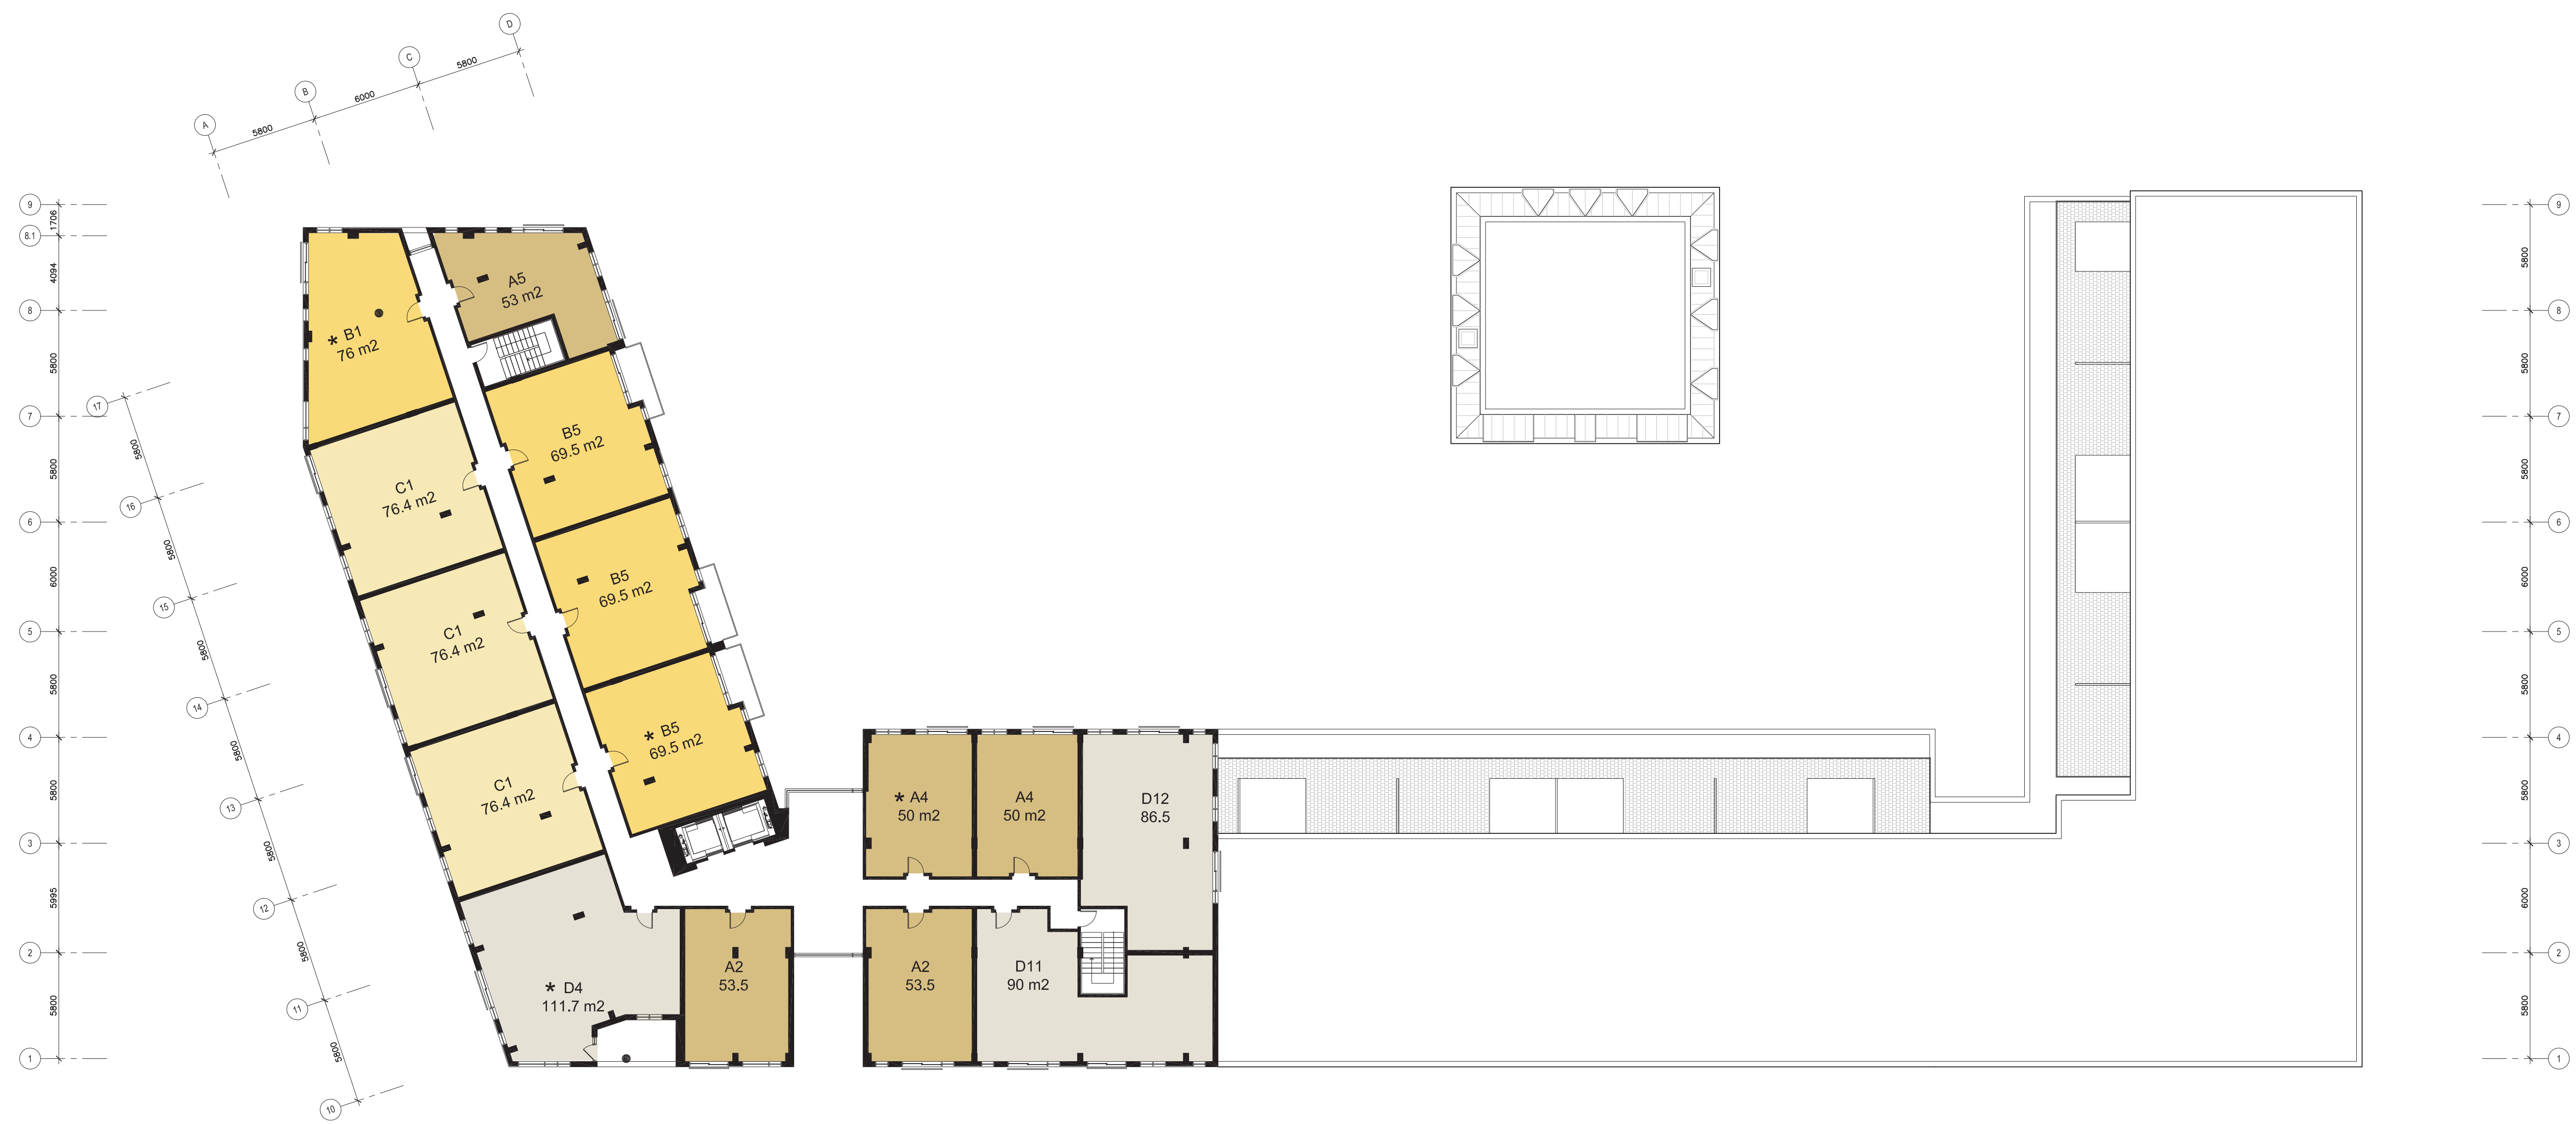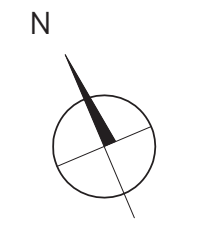




* PLANS LOGEMENTS TYPES



13 janvier 2010

plan 8e étage

Site Préfontaine 3100, rue Rachel

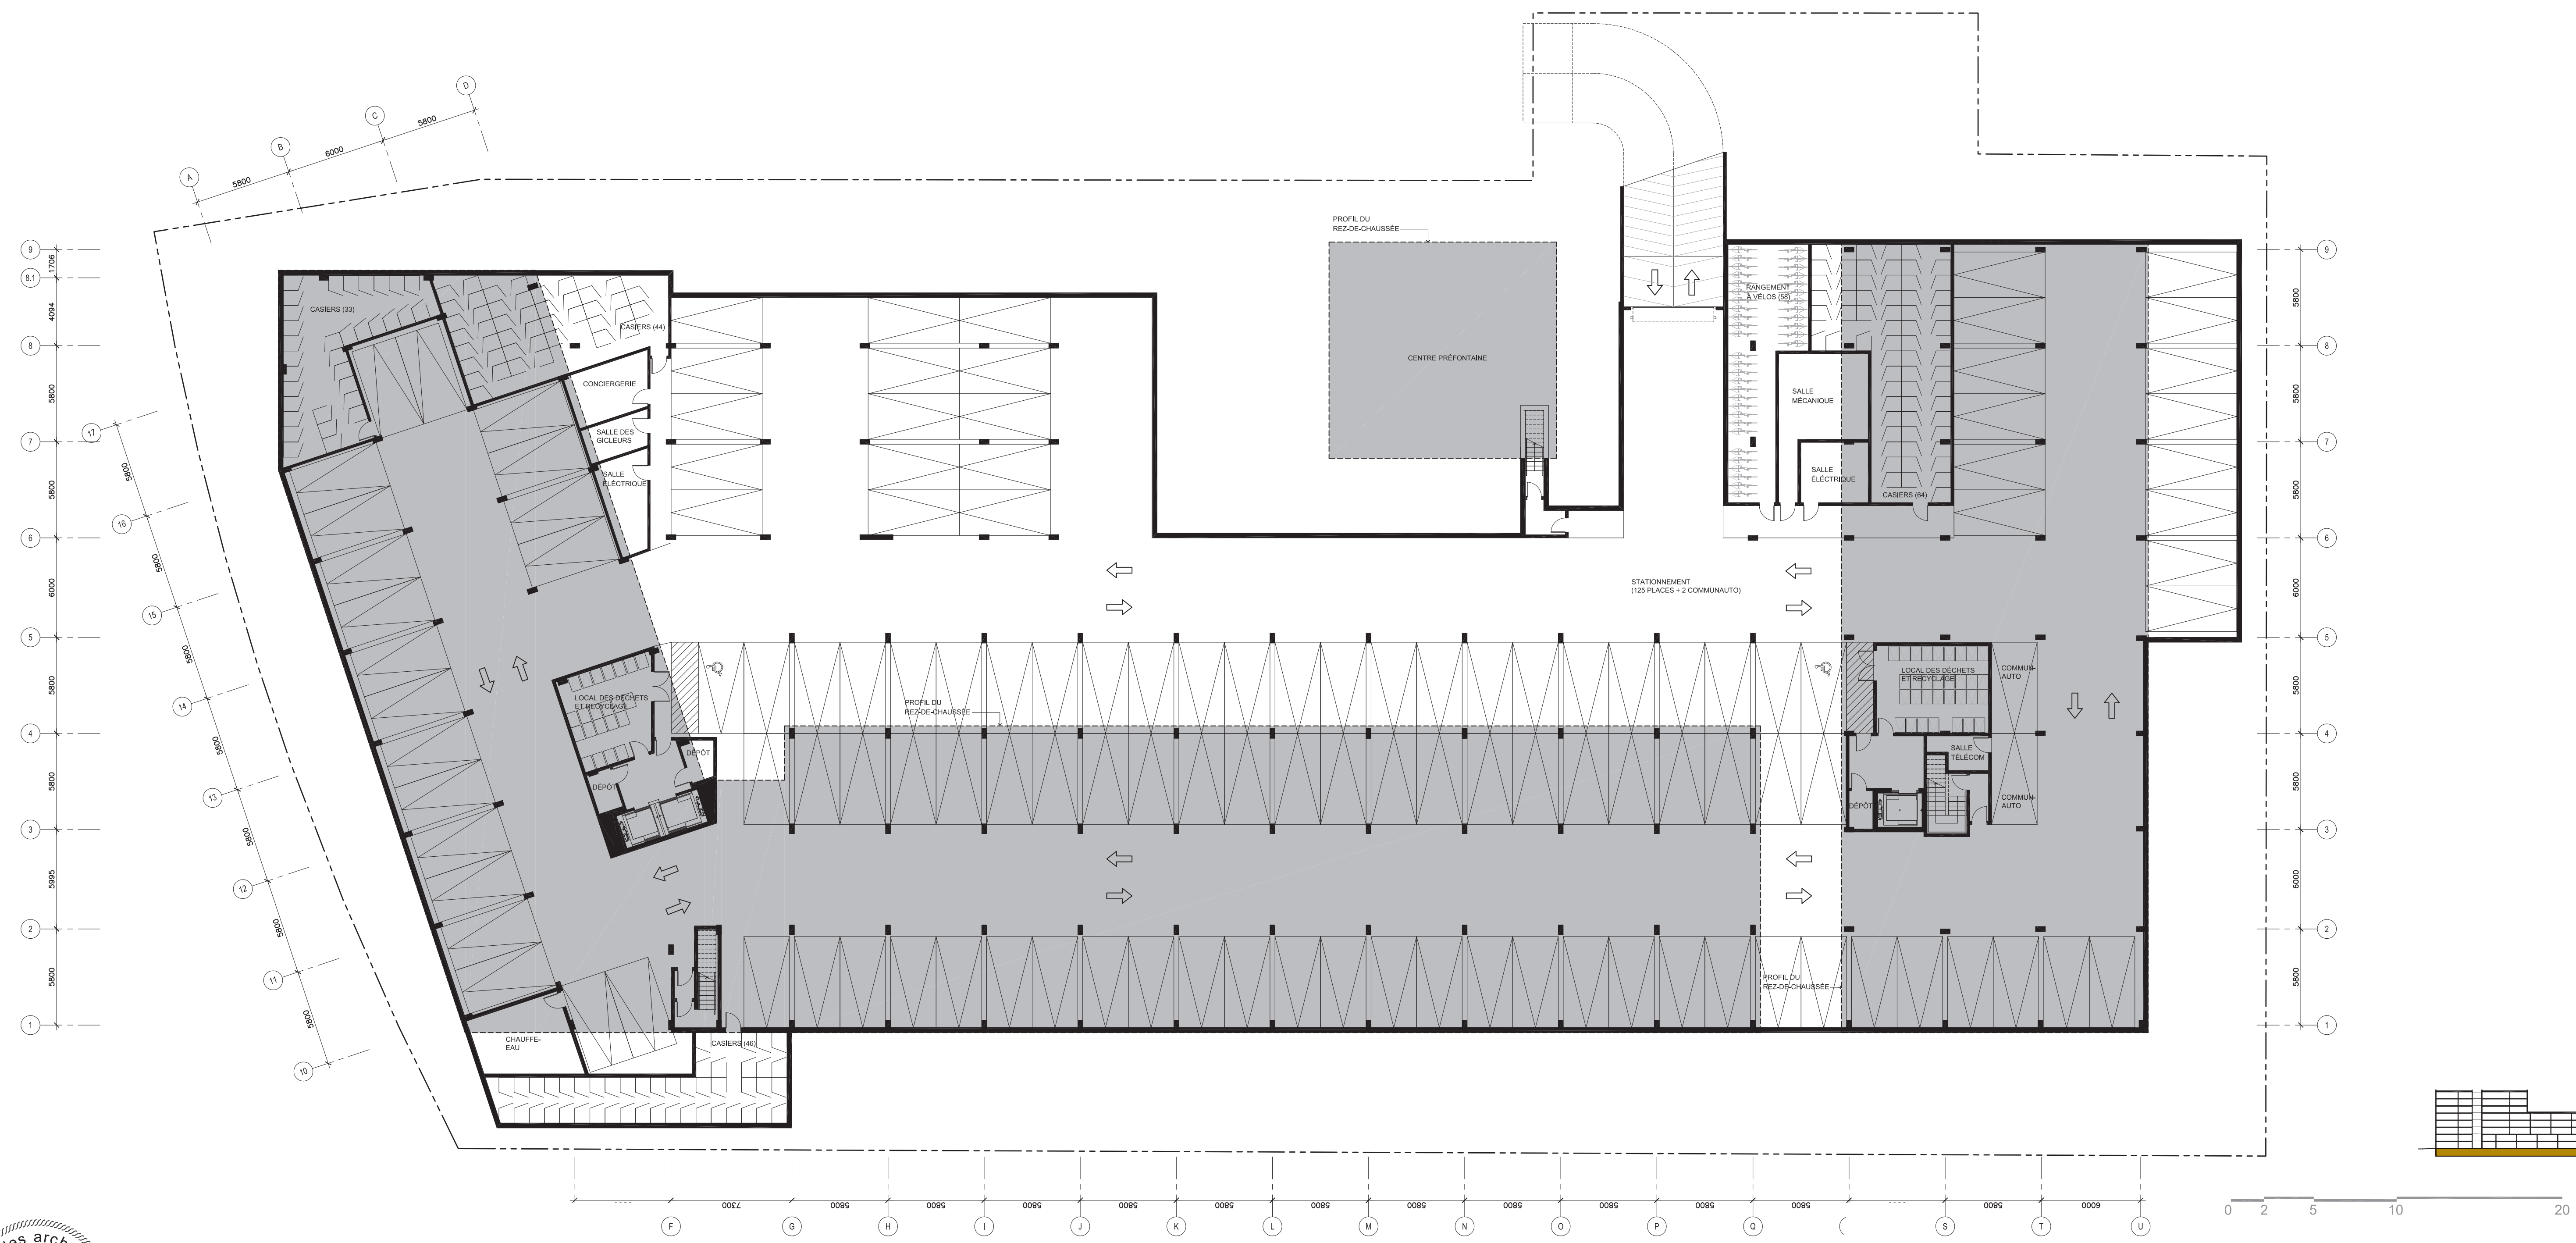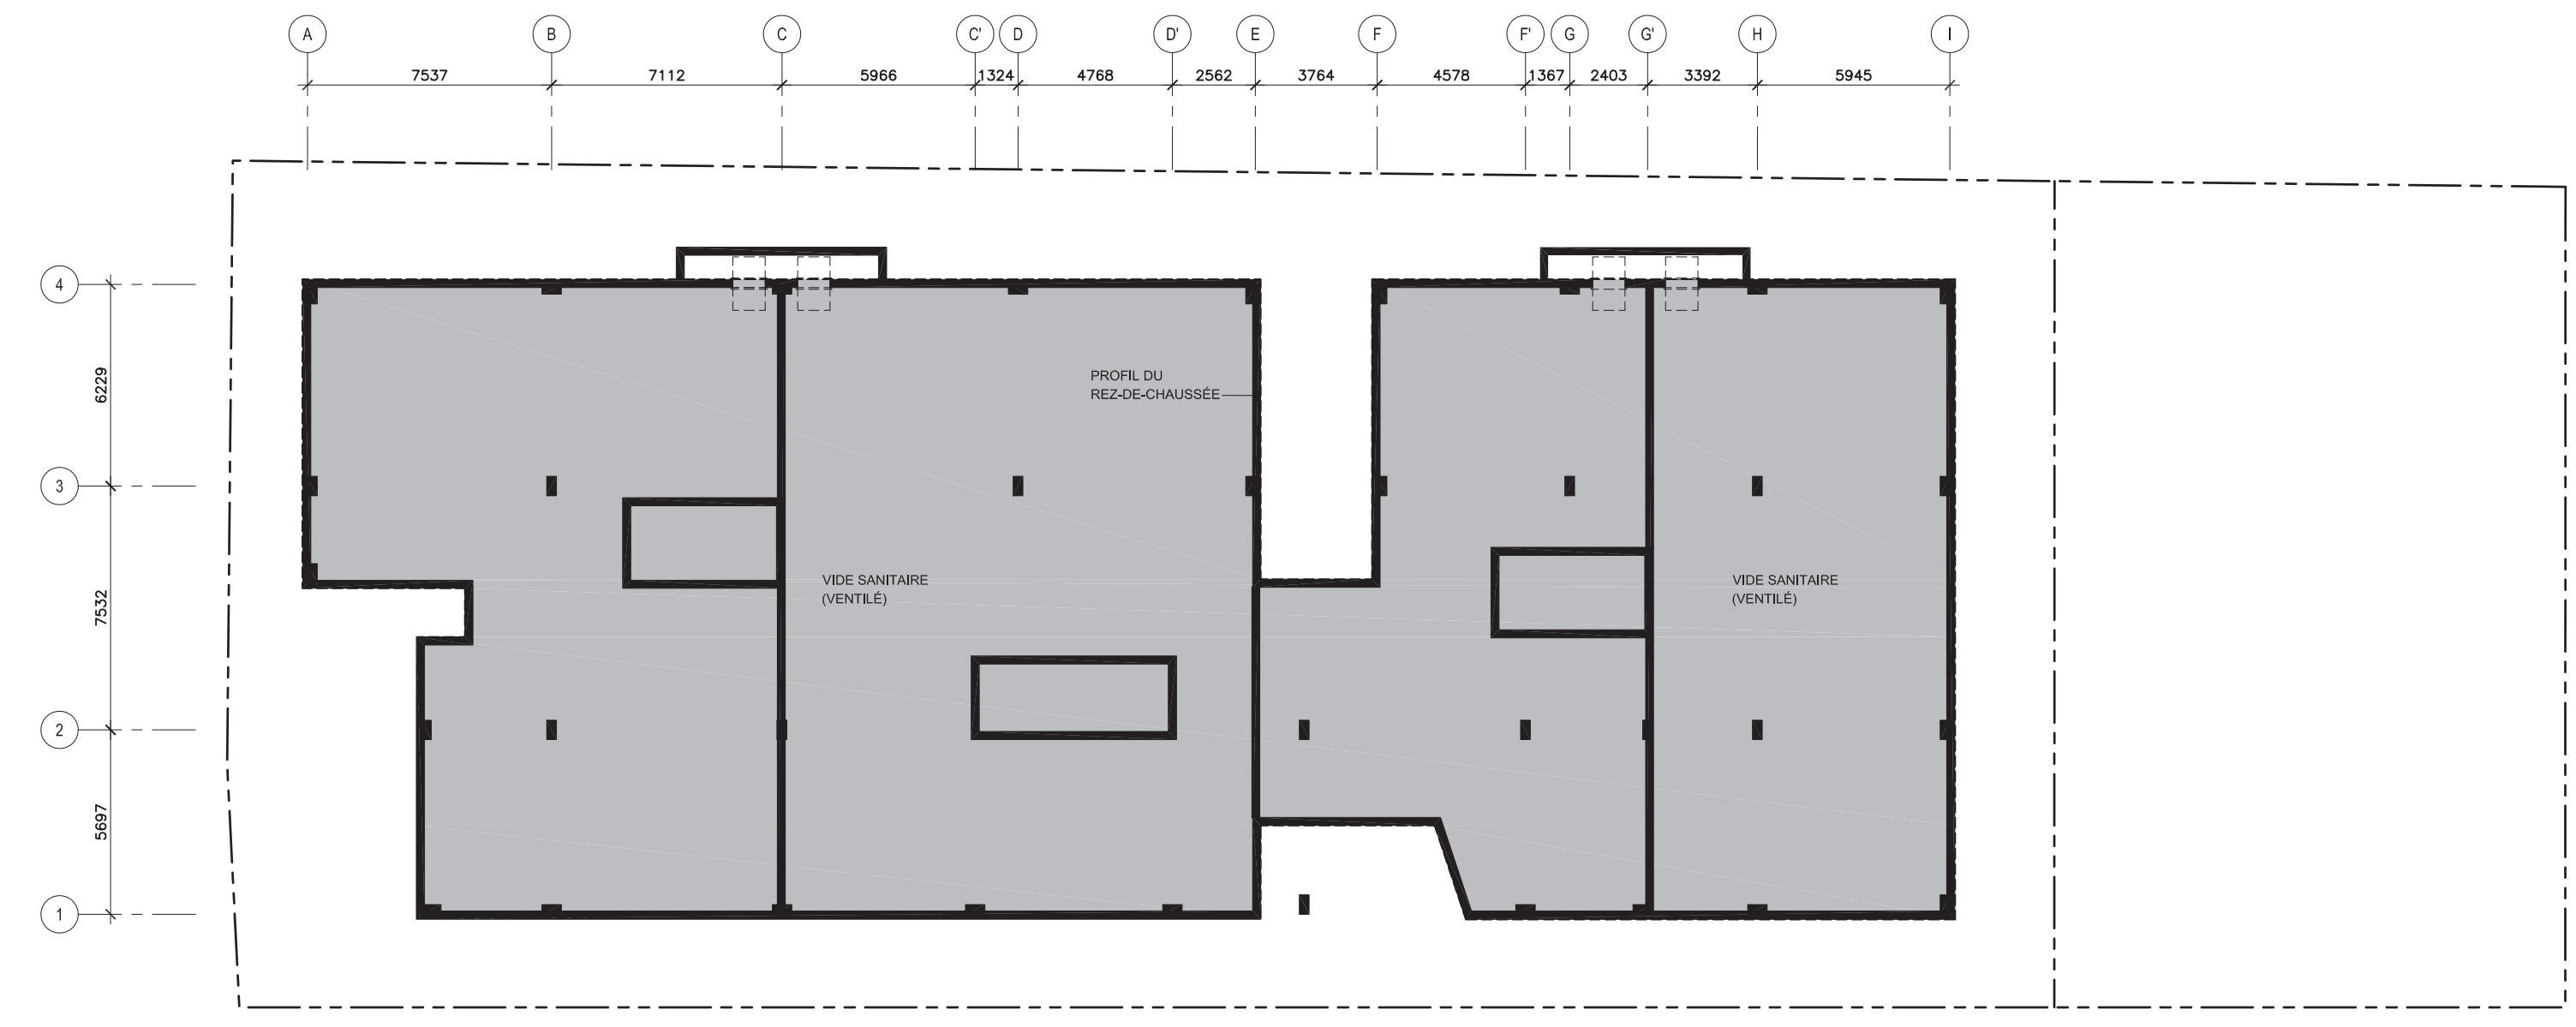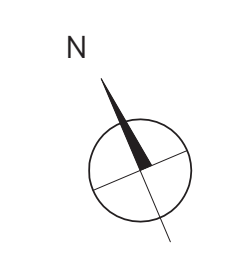

CHA
CARDINAL HARDY
ARCHITECTURE | PAYSAGE | DESIGN URBAIN

EN COLLABORATION AVEC
MSDL
MÉNÈS SHOONER DAGENAIS LETOURNEAU
Architectes

CONCEPTIONS RACHEL-JULIEN inc.

13 janvier 2010

plan stationnement souterrain (niveau 1)

Site Préfontaine 3100, rue Rachel