


Installation des chambres de jonction et tirage des câbles

Schéma d'occupation de la rue


Étape 1 – Excavation et étançonnement

1

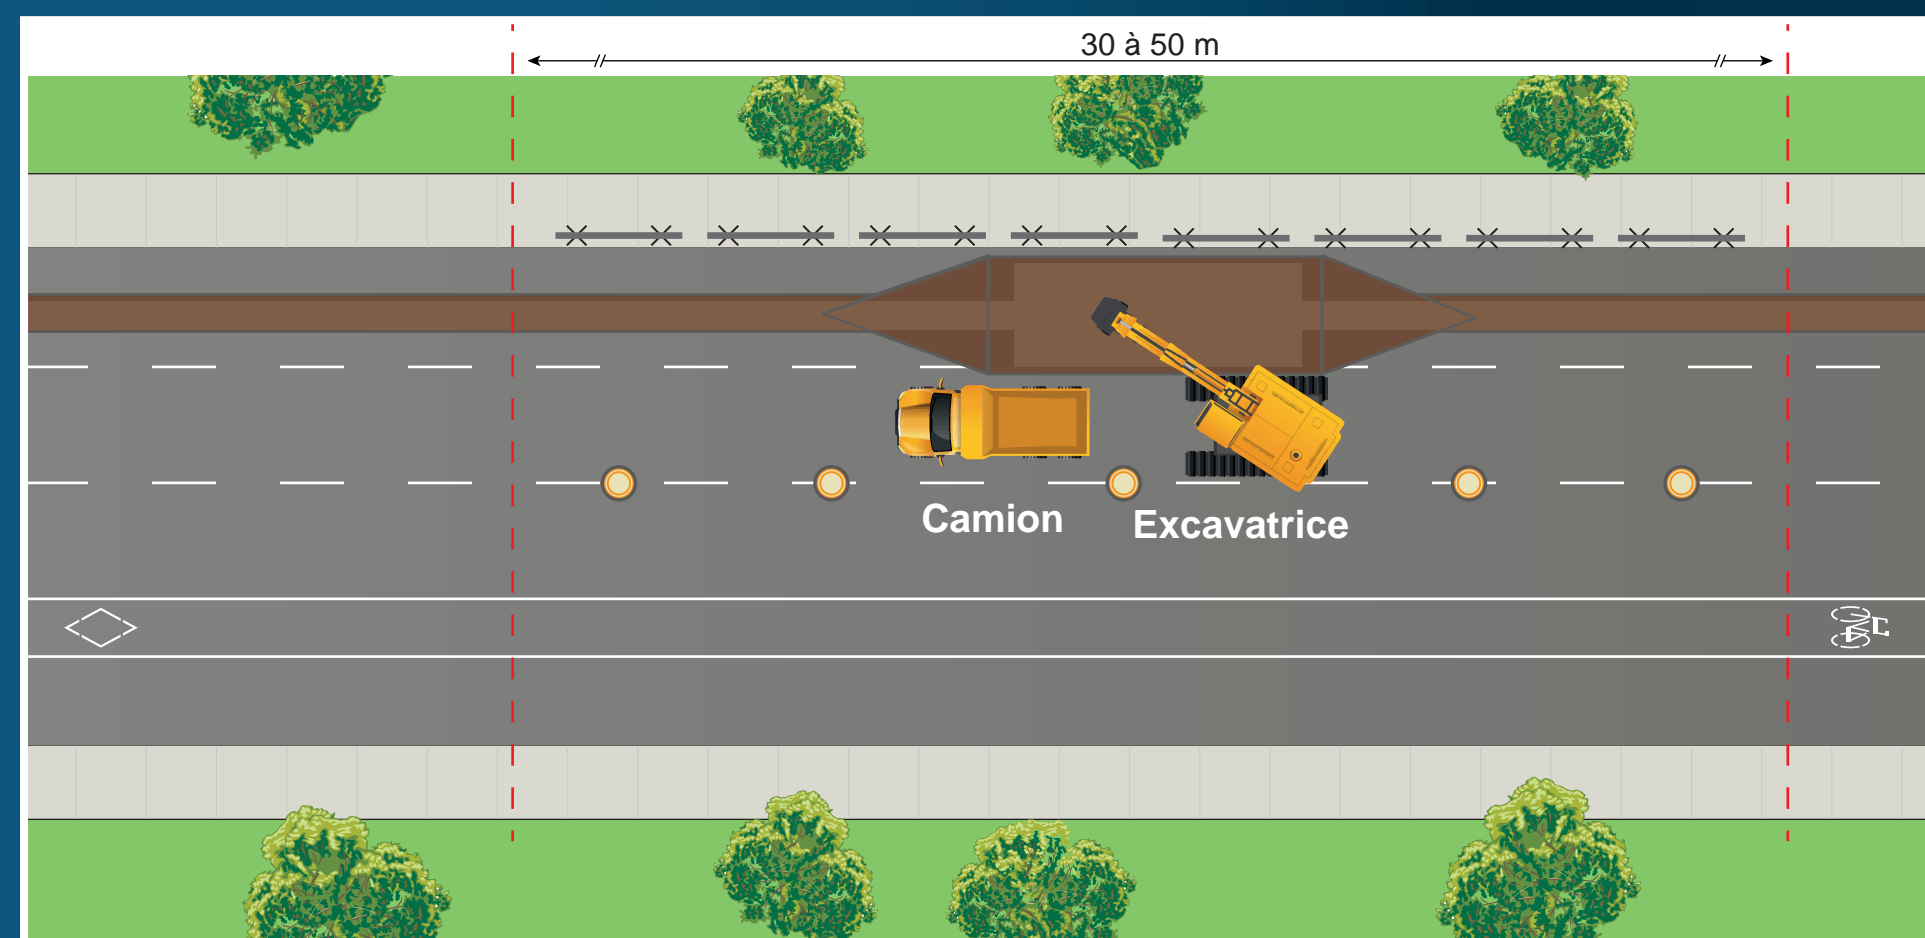


Étape 2 – Livraison et installation d'une chambre de jonction

2

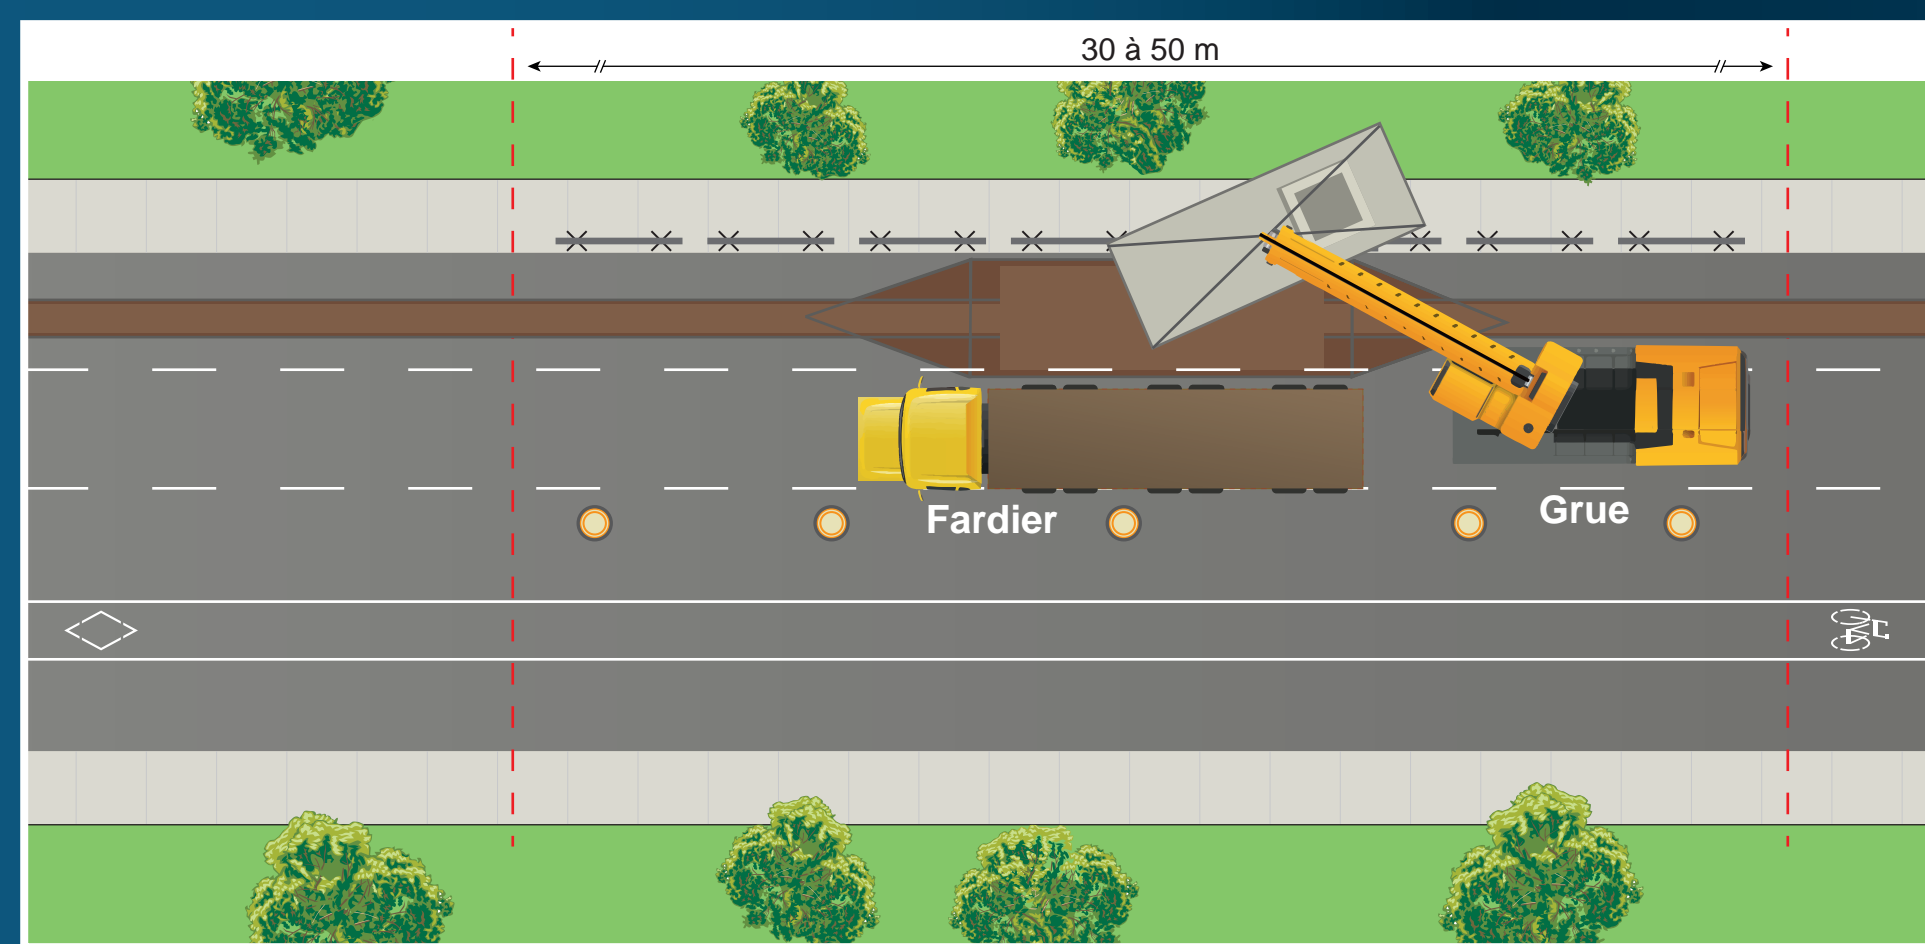


Étape 3 – Remblayage et installation du couvercle / réfection temporaire

3

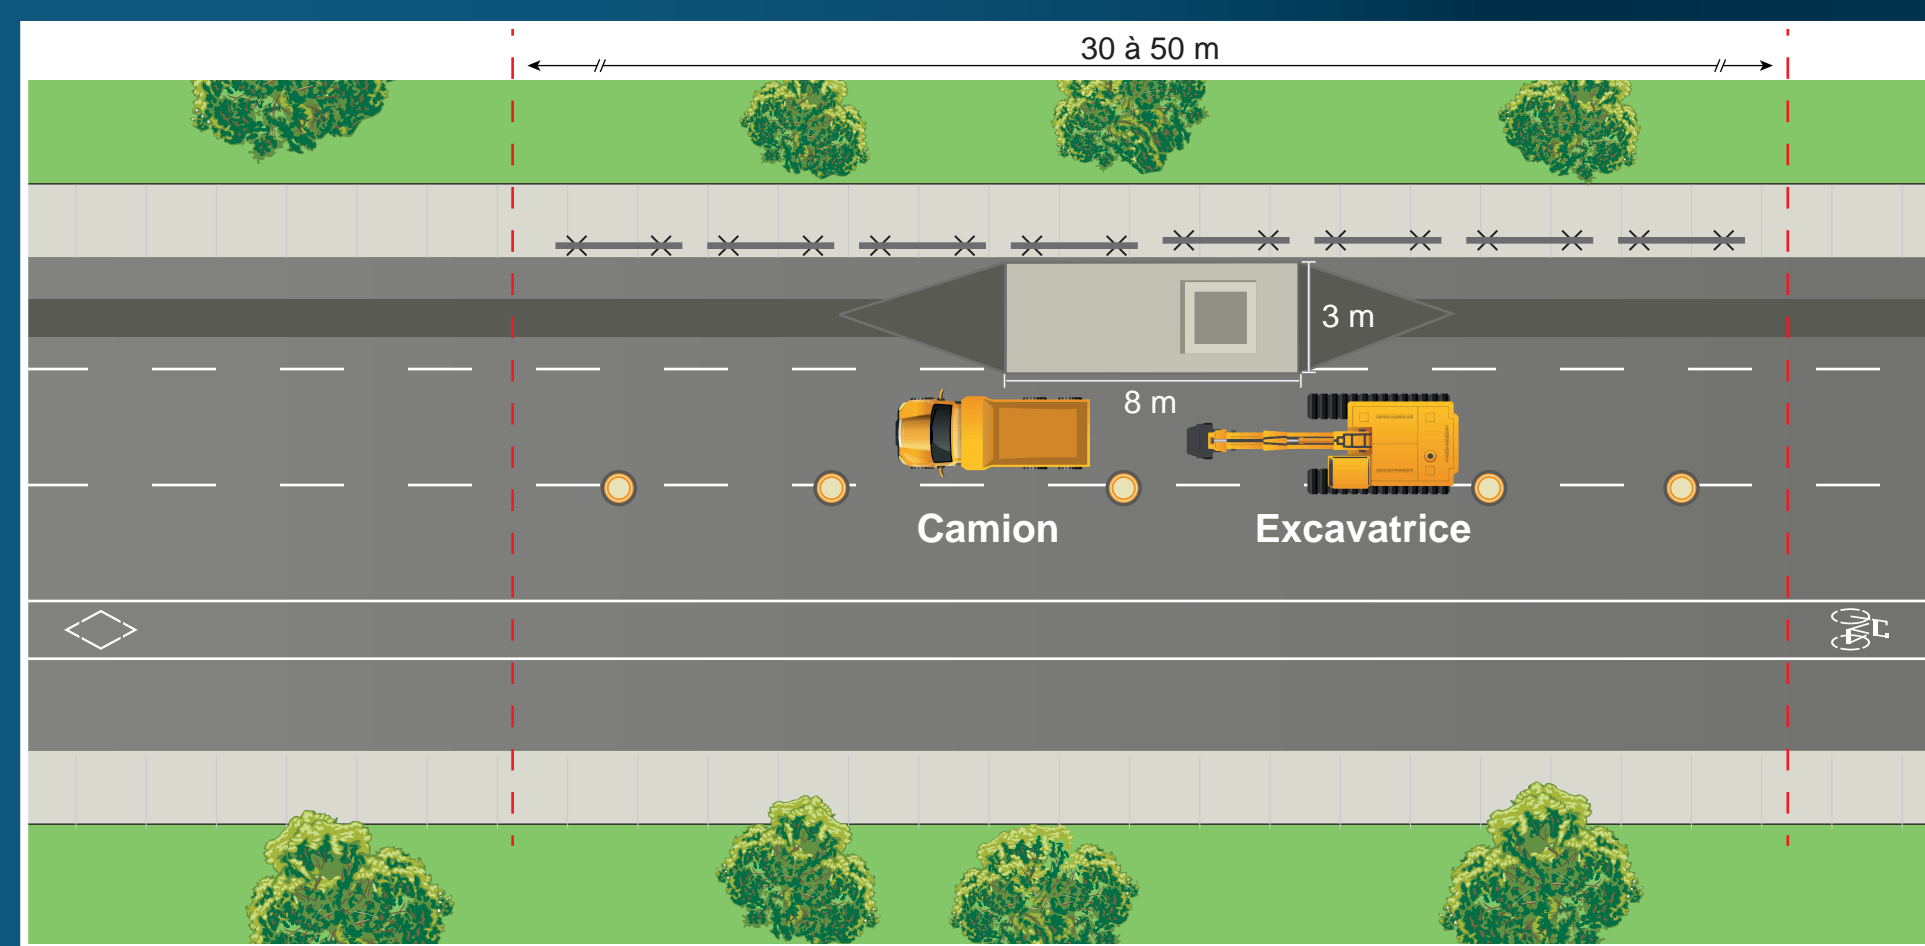

Étape 4 – Tirage des câbles

4

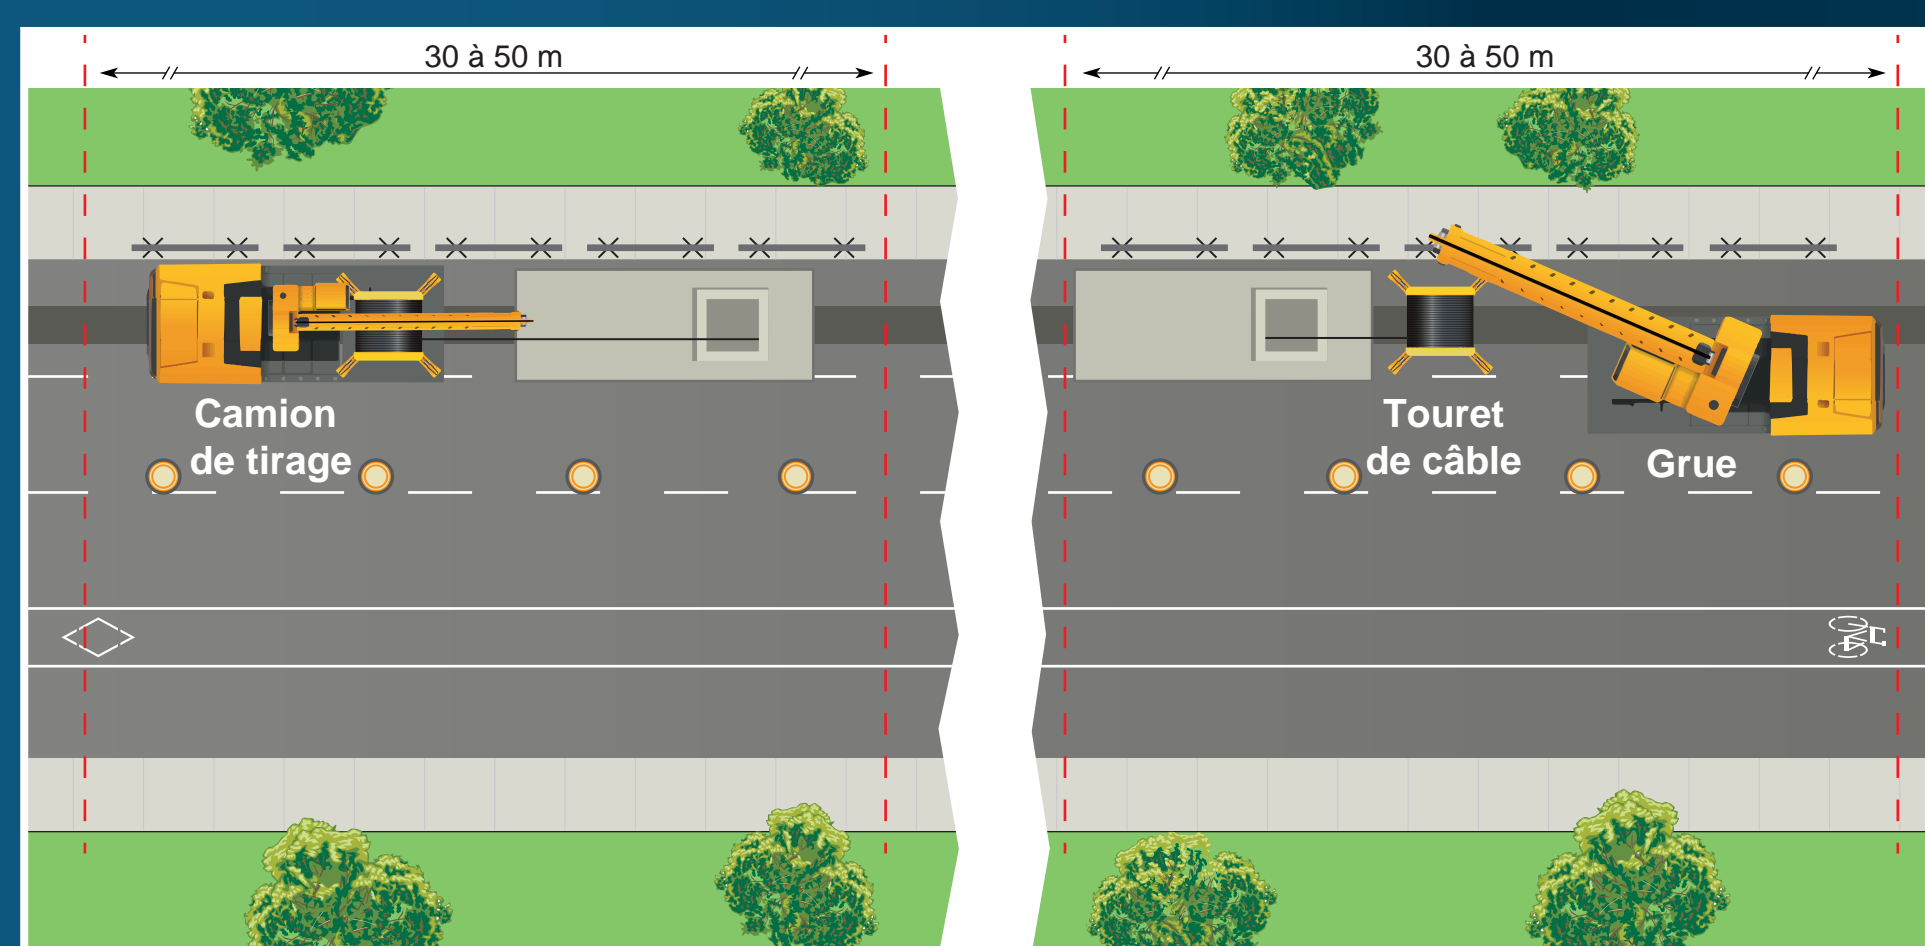

Étape 5 – Jointage des câbles, remblayage de la chambre et réfection des surfaces

5

